


Îmbinare cu coala 53

Rețea de apă.
Plan. Scara 1:500

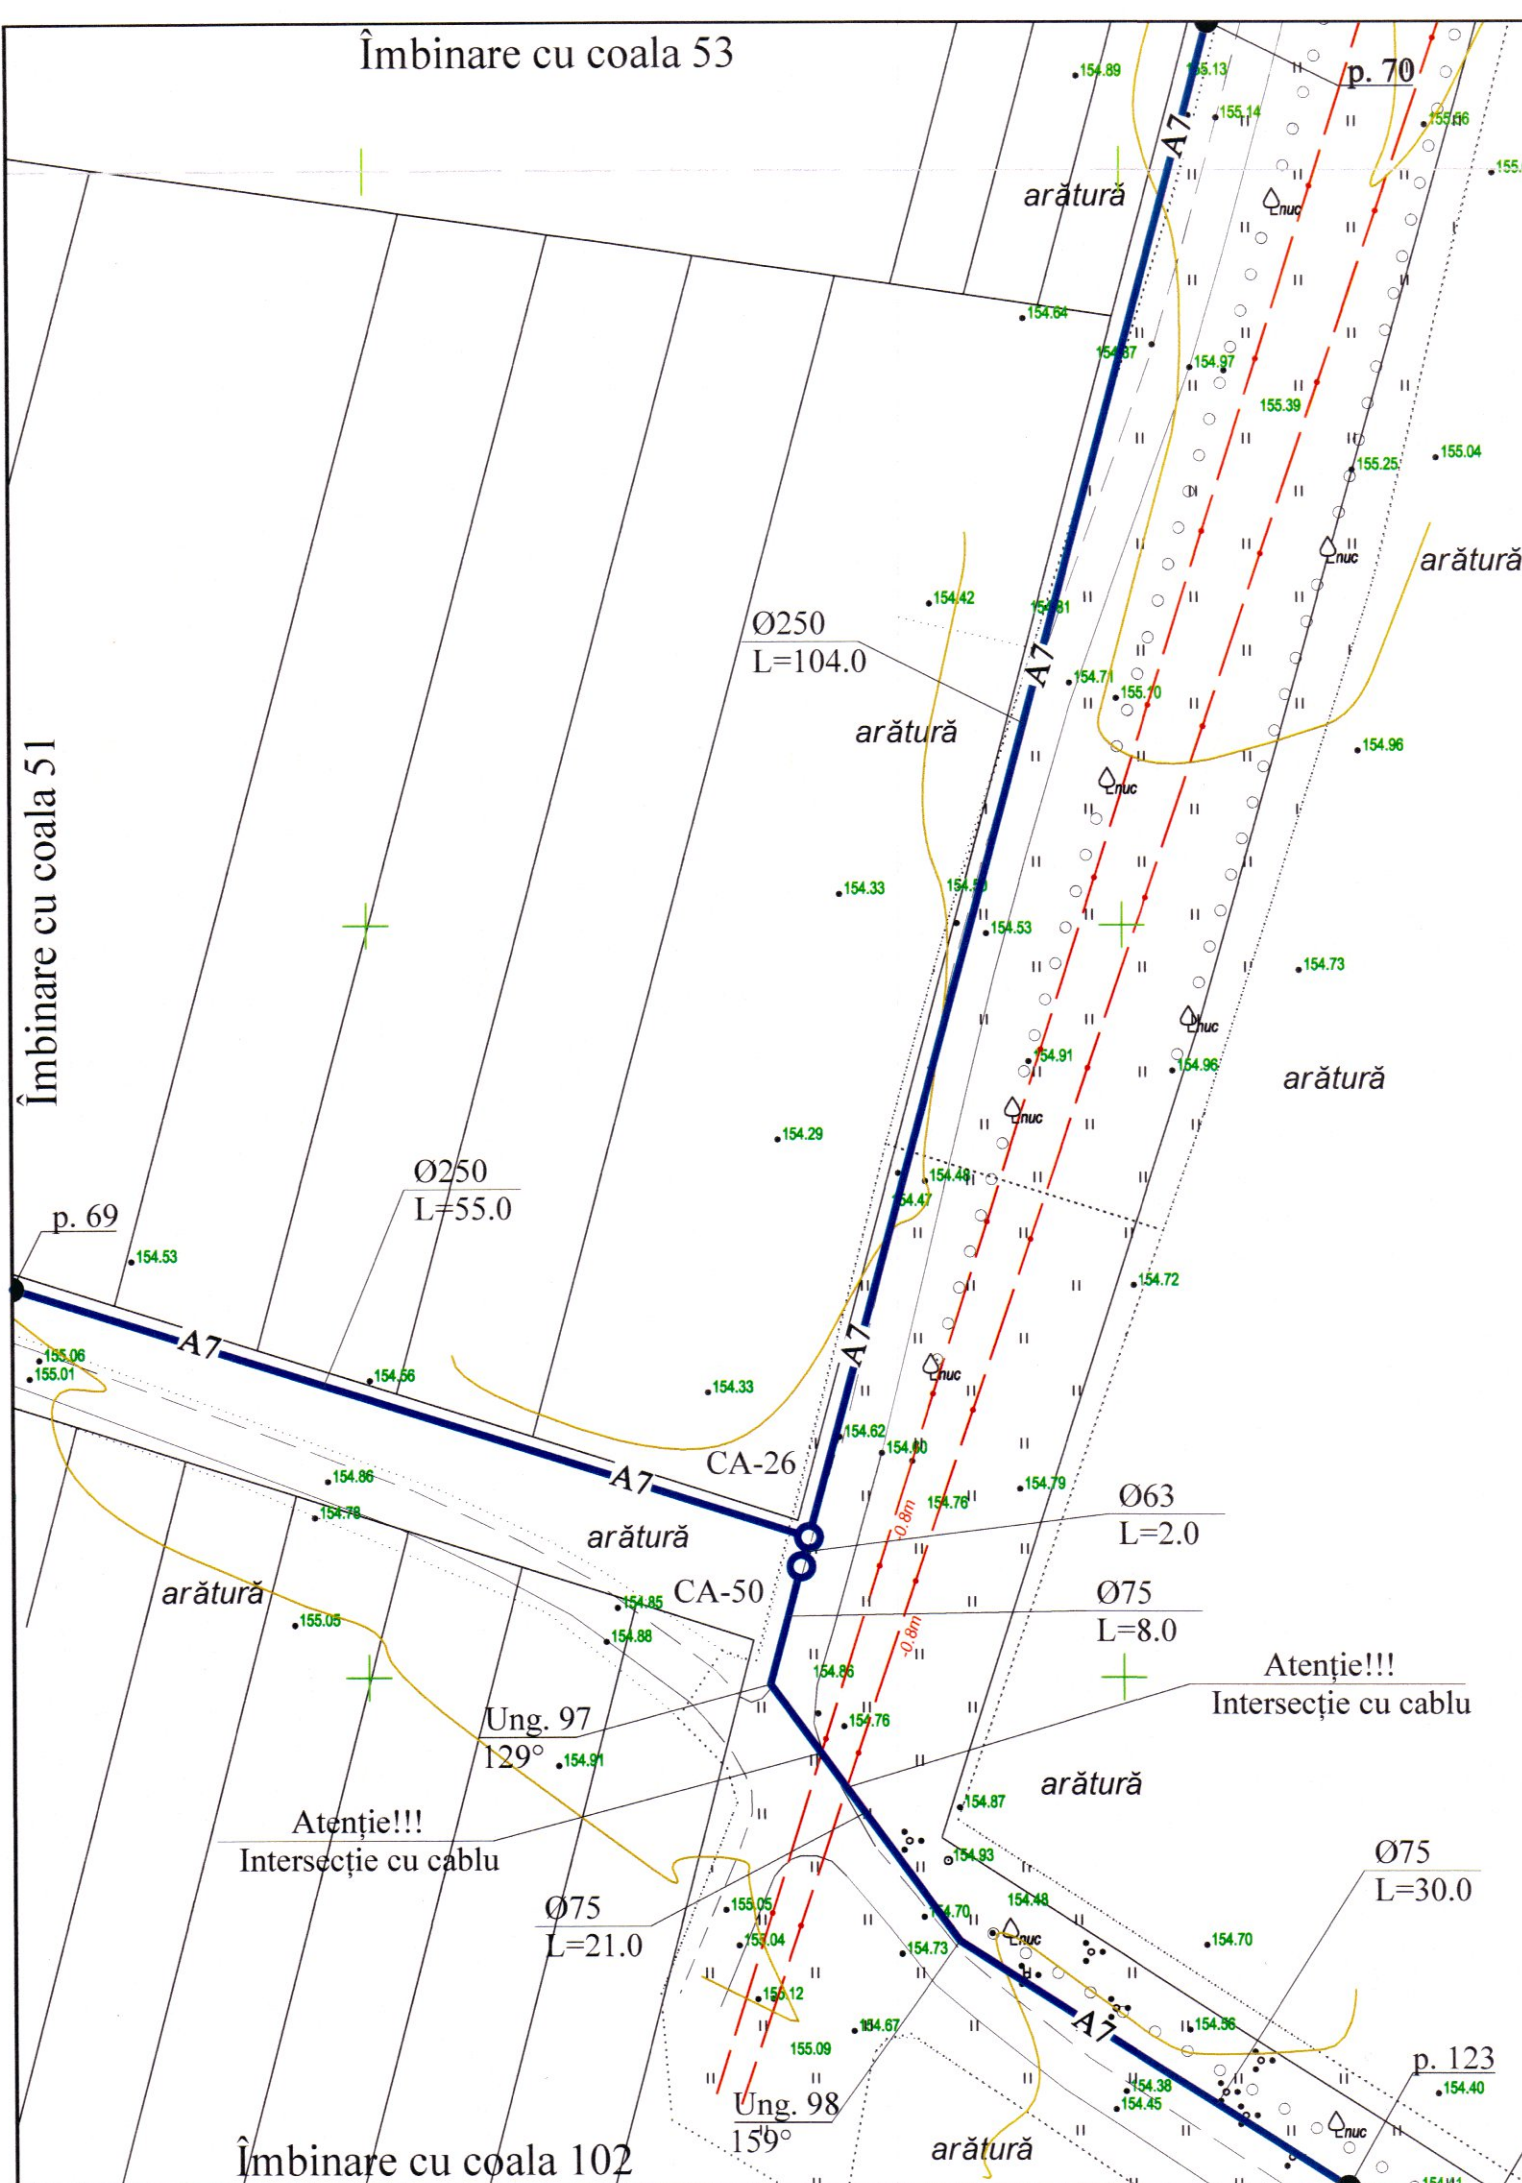

Îmbinare cu coala 51



Coordonatele căminelor, unghiilor

Nr. ung.	x	y
CA-26	129229.14	288609.26
CA-50	129228.62	288607.33
Ung. 97	129226.54	288599.52
Ung. 98	129239.02	288582.61

Verificator de proiecte 039
Erhan Maria
Domeniile C.1
Nr. de înregistrare a avizului 16/12.04.22
Valabil de la 21.01.2020 până la 21.07.2025

REPUBLICA MOLDOVA Consiliul raional Glodeni						68/15.12.2021 - AE		
Mod Nr.par Coala Nr.doc Semnătura Data						Aducțiunea de apă spre satele Clococenii Vechi, Cajba, Dușmani, Hîjdieni și orașul Glodeni, raionul Glodeni		
Spec. prin. Efectuat						Rețele exterioare de apă		Faza PE
V. Viran A. Lungu						Rețea de apă. Plan. Scara 1:500		Coala 52
16/12.04.22 Lungu						"ACAN PROIECT" S.R.L. mun. Chișinău, 2022		