


SCHEMA SITUAȚIONALĂ

PLAN GENERAL M1:500

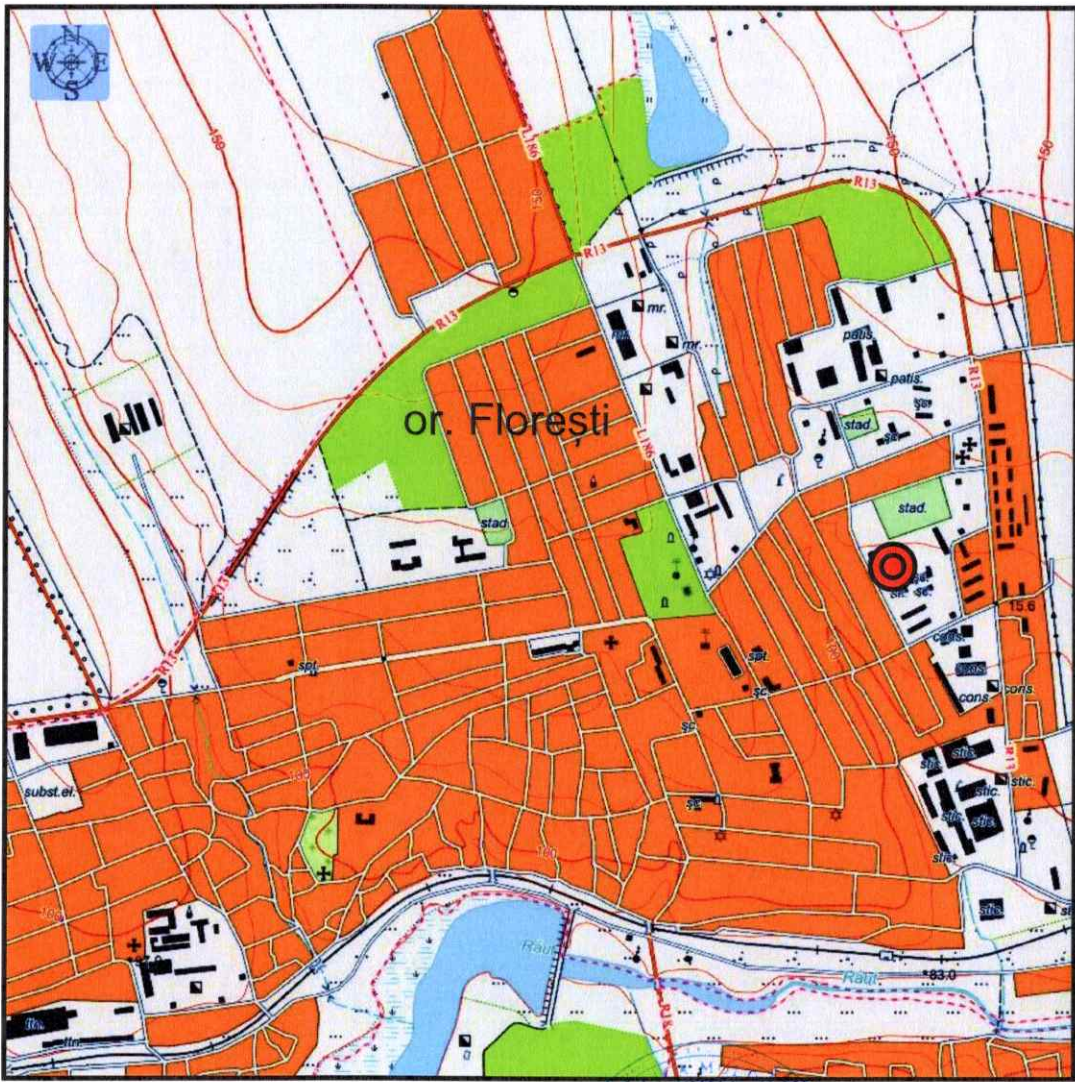

Verificator de proiect nr. 048
GRIGORIE MORIS
Domeniul 334
Nr. de înregistrare 12/12
Valabilă: de la 12.01.2021 până la 12.01.2024

Proiectul de execuție a fost elaborat în corespundere cu normele în vigoare și asigură exigențele de bază, reglementate de Legea calității în construcții:
A - rezistență și stabilitate;
B - siguranță în exploatare;
C - siguranță la foc;
D - igienă, sănătatea oamenilor, refacerea și protecția mediului înconjurător;
E - izolația termică;
F - protecția împotriva zgomotului; G - utilizarea sustenabilă a resurselor naturale.

ARHITECTUL SEF AL PROIECTULUI
T.CEBAN
ser.2024-P №1309



SERTIFICAT A.S.P. ser.2024-P №1309 din 10.2024				LICENTA ser. AMMII №037745 din 12.07.2011			
SERTIFICAT I.S.P. ser.2018-P №0961 din 03.2023				04-03/2025 - SA			
BENEFICIAR: PRIMĂRIA FLOREȘTI				Construcția cazangeriei pentru grădinița de copii nr. 7, din or. Florești, pe terenul cu nr. cadastral 4501213.206.			
A.Ș.P.	T.CEBAN	04.25		ETAPA	PLANSA	PLANSE	
ARH	V.DUBASOV	04.25					
SCHEMA SITUAȚIONALĂ PLAN GENERAL				ARH-771 S.R.L.			

DATE GENERALE

Documentația de proiect este elaborată în corespundere cu tema de proiect și certificat de urbanism N31 din 22.03.2024, eliberat Primăria or. SÎNGEREI.

1. Amplasarea se caracterizează prin:

- raionul clemateric

- sarcina parvenită din zăpadă

- presiunea vîntului

- temperatura de calcul a aerului

- adîncimea de îngheț a solului

- seismicitatea

- gradul de siguranță antiincendiară

- IIIB;

- 0,5 kPa (50 kg/m.p.);

- 0,3 kPa (30 kg/m.p.);

- -18 C ;

- 0,8 m.;

- 7 grade;

- II.
2. Pentru marca condițională 0,000 se ia marca parterului, care corespunde înălțimii absolute de 135,70
3. Măsurile antiseismice. Stabilitatea totală a clădirii și rezistența antiseismică se obține prin:

- executarea fundațiilor;

- executarea unui cadru rigid format din coloane și grinzi din profil metalic.

4. Zidăria peretilor se vor executa conform normativului în construcții NCM F.03.02-2005 "Proiectarea clădirilor cu pereți din zidărie".

5. Protecția anticorozivă a elementelor metalice: Protecția construcțiilor din metal se va efectua în corespundere cu indicațiile din СНиП 3.04.03-85 "Защита строительных конструкций и сооружений от коррозии".
Toate construcțiile din metal se vor vopsi:

- grund ГФ-021 ГОСТ 25129-82 - 1 strat,

- vopsea email ПФ-115 ГОСТ 6465-78 - 2 straturi.

6. Tâmplărie exterioară - plastic metalic cu mai multe camere și ferestre standard cu geam dublu.

7. Sistem de căpriori înclinați din lemn de esență moale în conformitate cu ГОСТ 8486-86. Toate elementele din lemn trebuie să fie impregnate în profunzime cu antiseptic și antiperină.



LISTA PRINCIPALELE SETURURI DE DESENE DE LUCRU

NUMĂR	DESEMNARE	DENUMIREA	NOTĂ
1	PG	PLAN GENERAL	
2	SA	SOLUȚII ARHITECTURALE	
3	CM	CONSTRUCTURI METALICE	



Proiectul de execuție a fost elaborat în corespundere cu normele în vigoare și asigură exigențele de bază, reglementate de Legea calității în construcții:
A - rezistență și stabilitate;
B - siguranță în exploatare;
C - siguranță la foc;
D - igienă, sănătatea oamenilor, refacerea și protecția mediului înconjurător;
E - izolația termică;
F - protecția împotriva zgomotului; G - utilizarea sustenabilă a resurselor naturale.

ARHITECTUL ȘEF AL PROIECTULUI T.CEBAN ser.2024-P №1309

CERTIFICAT A.S.P. ser.2024-P №1309 din 10.2024 CERTIFICAT I.S.P. ser.2023-P №0961 din 03.2023		LICENTA ser. AMMII №037745 din 12.07.2011		
BENEFICIAR: PRIMĂRIA FLOREȘTI		04-03/2025 - SA		
		Construcția cazangeriei pentru grădinița de copii nr. 7, din or. Florești, pe terenul cu nr. cadastral 4501213.206.		
A.S.P.	T.CEBAN	04.25	ETAPA	PLANSĂ
ARH	V.DUBASOV	04.25	PE	1
		DATE GENERALE		
		ARH-771 S.R.L.		

FAZELE DETERMINANTE a LUCLARILOR

În conformitate cu legea nr. 721-XIII din 02.02.1996 privind calitatea în construcții și KP A.08.01-1996
„Instrucțiuni pentru controlul calității și acceptarea lucrărilor ascunse” și/sau în determinarea etapelor structurilor și structurilor relevante. factorii determinanți se vor obține în raportul de inspecție calitatii:

- desen de proiect;
- verificarea terenului pentru fundatie;
- producerea structurilor din beton armat;
- executie acoperis si montaj evacuare
sisteme de drenare a apelor pluviale;
- finisarea fatadelor.



INDICATORI CHEIE PLANIFICARE VOLUMETRICĂ

SUPRAFAȚA TOTALĂ	11,34 m ²
SUPRAFAȚA CLĂDIRII	17,50 m ²
VOLUMUL CLĂDIRII	34,40 m ³

SPECIFICAȚIA DESENELOR MARCA "SA"


PLANȘA	DENUMIREA	NOTĂ
1	DATE GENERALE	
2	DATE GENERALE (sfârșit)	
3	PLAN PARTER (de amplasare și zidarie)	
4	PLAN ACOPERISUL	
5	SECȚIUNEA 1-1; SECȚIUNEA 2-2	
6	FAȚADE 1-2; FAȚADE A-B	
7	FAȚADE 2-1; FAȚADE B-A	
8	FAȚADE 1-2; FAȚADE A-B (schema de culori)	
9	FAȚADE 2-1; FAȚADE B-A (schema de culori)	
10	FRAGMENT 1, FRAGMENT 2	
11	ARBORE DE VENTILARE AV1, AV2	

 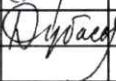

BENEFICIAR: PRIMĂRIA FLOREȘTI				04-03/2025 - SA				
				Construcția cazangeriei pentru grădinița de copii nr. 7, din or. Florești, pe terenul cu nr. cadastral 4501213.206.				
A.S.P.	T.CEBAN		04.25			ETAPA	PLANȘA	PLANSE
ARH	V.DUBASOV		04.25			PE	2	
				DATE GENERALE (sfârșit)				

FAȚADA2-1

FAȚADA B-A

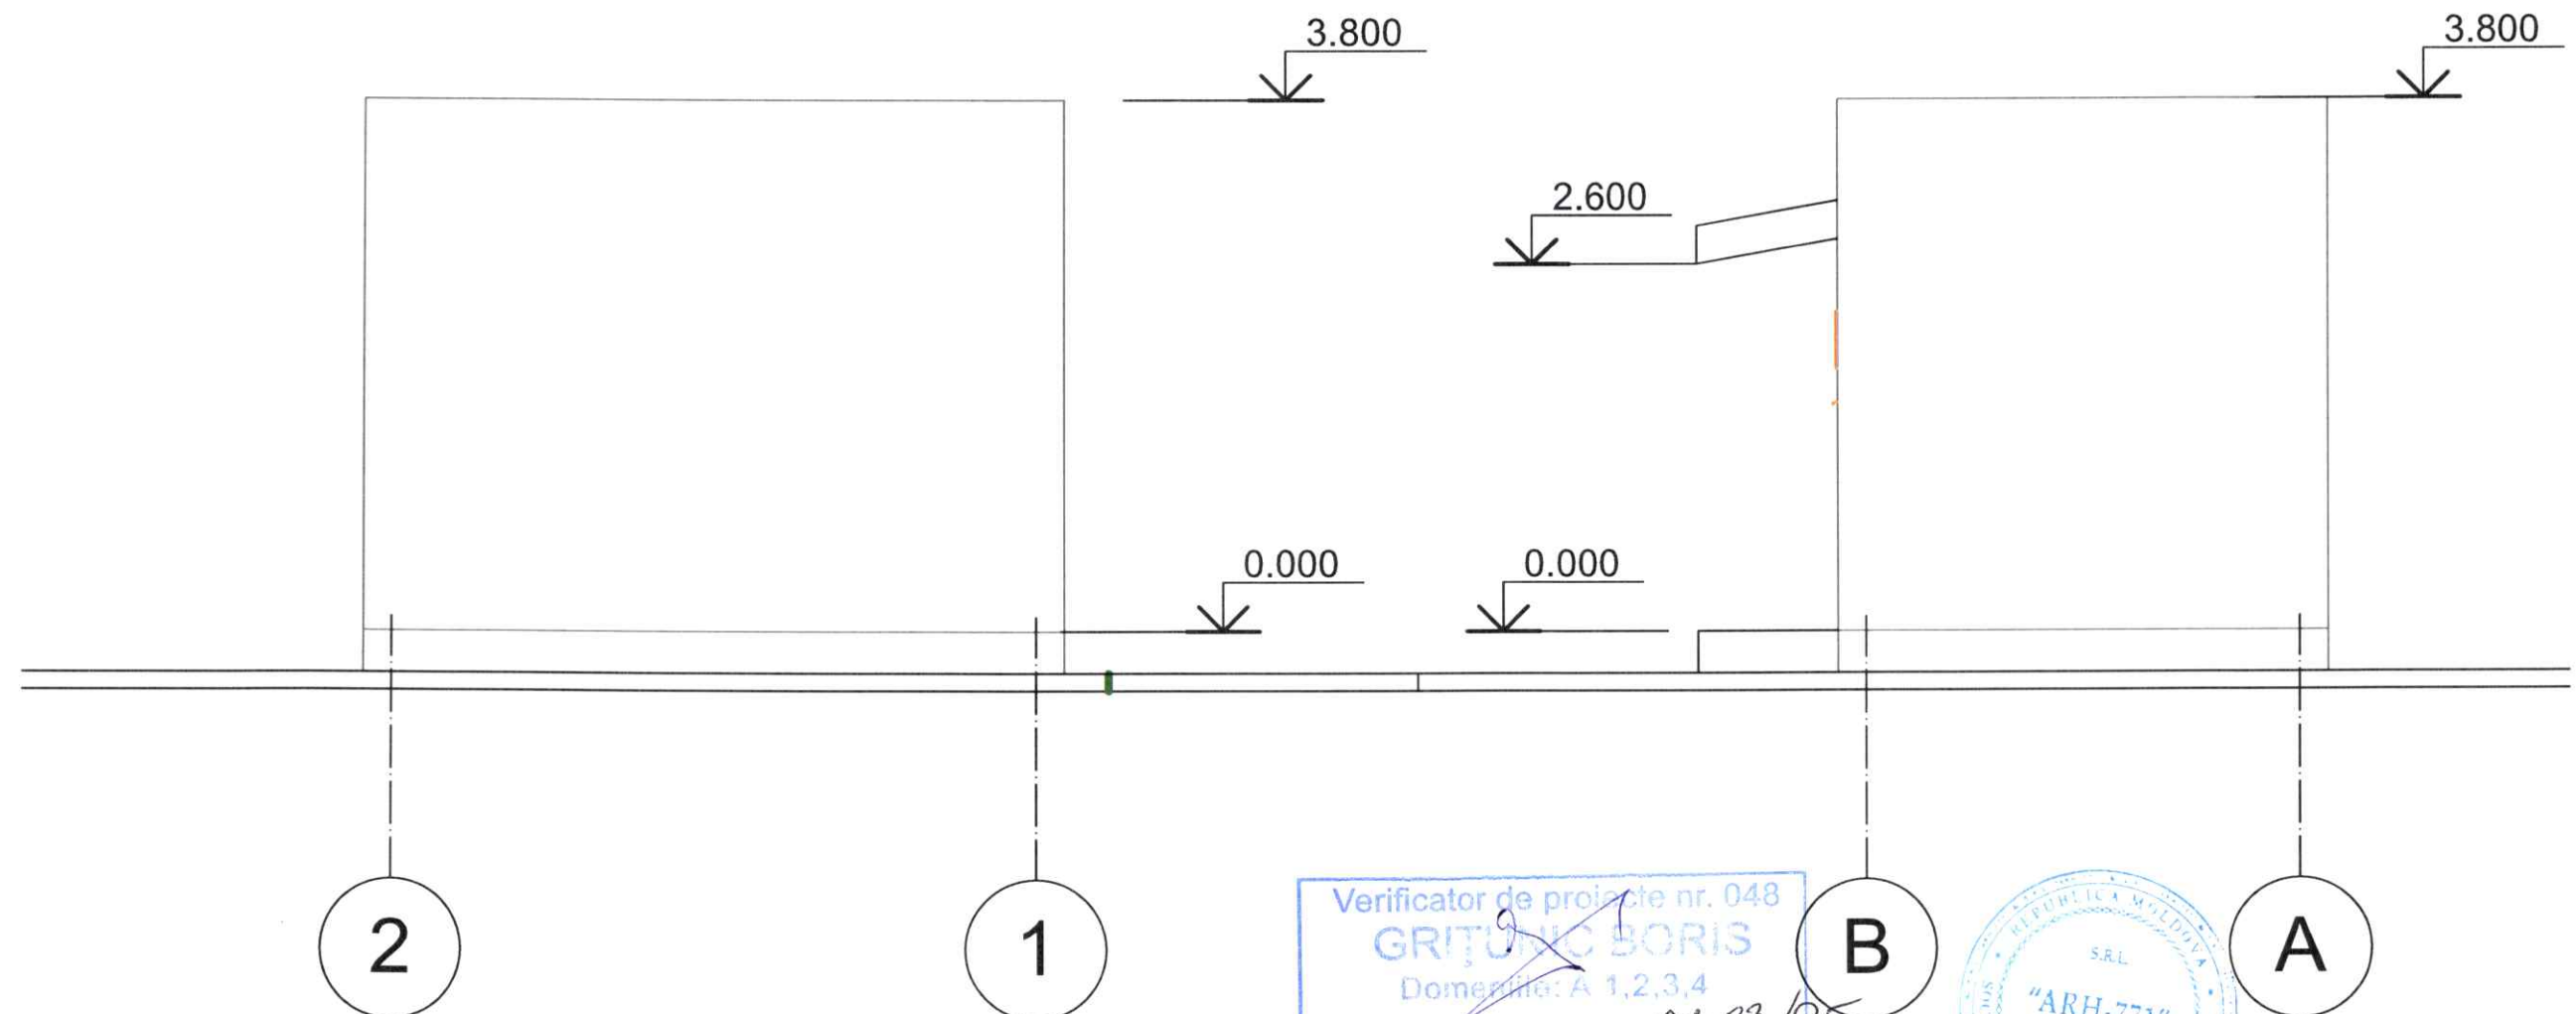

Verificator de proiecte nr. 048
GRITUNIC BORIS
Domeniile: A 1,2,3,4
Nr. de înregistrare a aviz: 04-03/25
Valabilă de la 12.05.2021 până la 12.05.2026




BENEFICIAR: PRIMĂRIA FLOREȘTI				04-03/2025 - SA		
				Construcția cazangeriei pentru grădinița de copii nr. 7, din or. Florești, pe terenul cu nr. cadastral 4501213.206.		
A.S.P.	T.CEBAN	04.25		ETAPA	PLANSA	PLANSE
ARH	V.DUBASOV	04.25		PE	5	
FAȚADE 2-1; FAȚADE B-A				ARH-771 S.R.L.		



FAȚADA 2-1
(schema de culori)

FAȚADA B-A
(schema de culori)

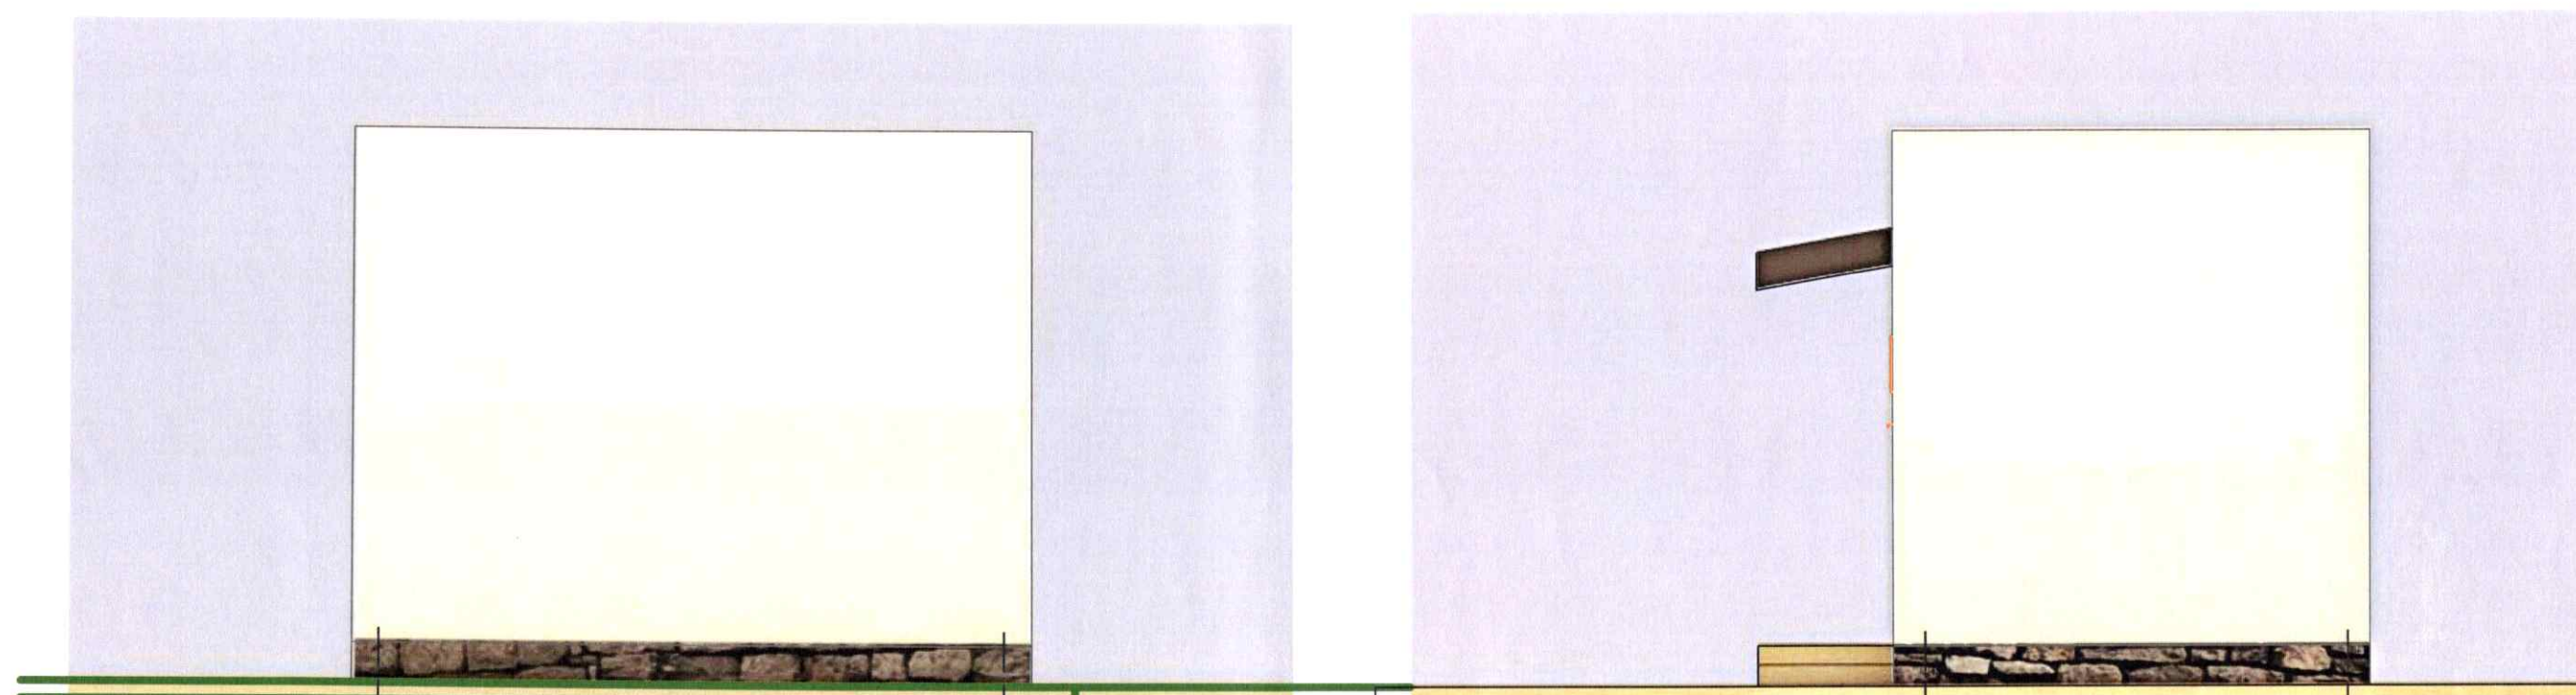

2

1

Verificator de proiecte nr. 048
GRIGORIE BORIS
Domeniile: A 1,2,3,4
Nr. de înregistrare a avizului: 04-05/25
Valabilă: de la 12.05.2021 până la 12.05.2026


B

A



BENEFICIAR: PRIMĂRIA FLOREȘTI				04-03/2025 - SA		
				Construcția cazangeriei pentru grădinița de copii nr. 7, din or. Florești, pe terenul cu nr. cadastral 4501213.206.		
A.S.P.	T.CEBAN	04.25		ETAPA	PLANSA	PLANSE
ARH	V.DUBASOV	04.25		PE	7	
				FAȚADE 2-1; FAȚADE B-A (schema de culori)		
						


SECȚIUNEA 1-1

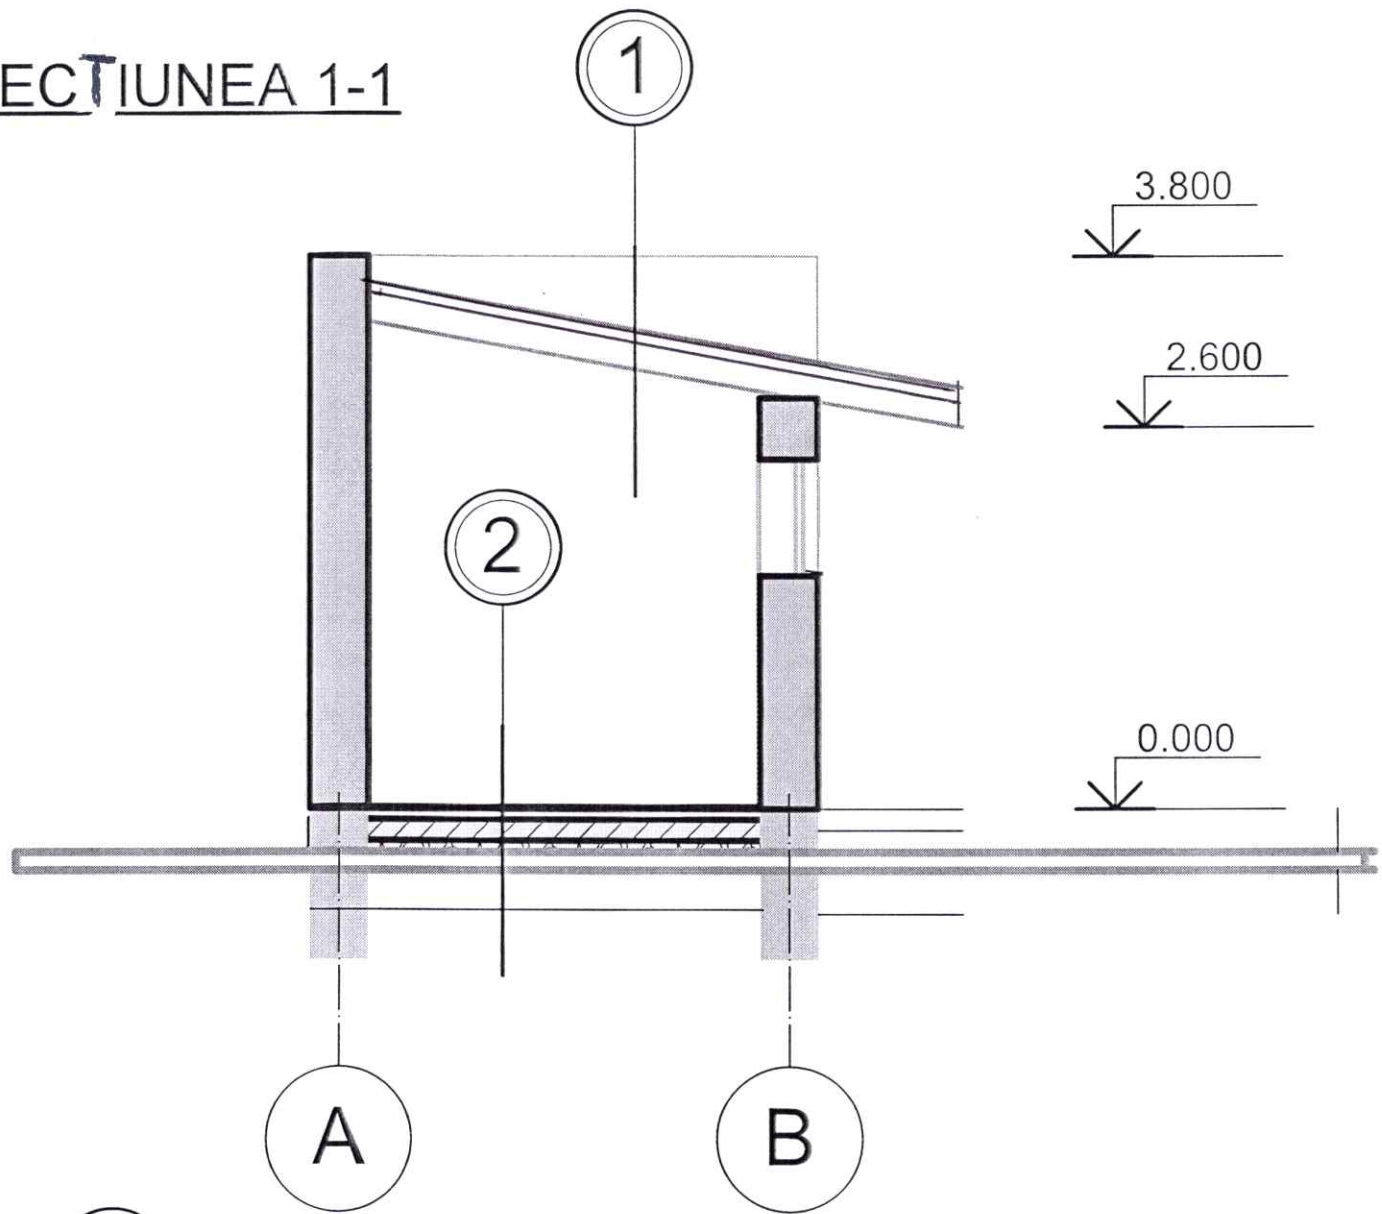

2

TIGLE CERAMICE pe adeziv pentru țiglă	15mm
MORTAR de ciment M150 armat cu plasă	40mm
POLYSTYROLLBETON densitate 300 kg/m3	100mm
IMPERMEABILIZARE de tip UNIZOL	
PLACĂ DE BETON B15	100mm
PIATRĂ concasată compactată în sol	80mm

FRAGMENT 1

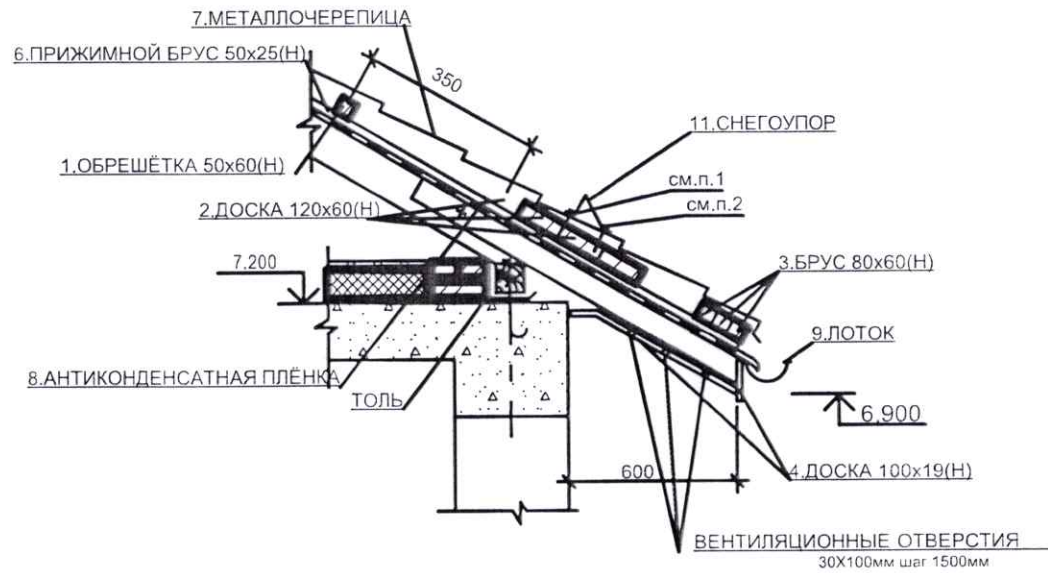

1


ȚIGLĂ METALICĂ tip Lider	30mm
LEAT	50mm
BARĂ de PRINDERE	25mm
FOLIE ANTICONDENSARE	

BENEFICIAR: PRIMĂRIA FLOREȘTI				04-03/2025 - SA		
				Construcția cazangeriei pentru grădinița de copii nr. 7, din or. Florești, pe terenul cu nr. cadastral 4501213.206.		
A.S.P.	T.CEBAN	04.25		ETAPA	PLANSA	PLANSE
ARH	V.DUBASOV	04.25		PE	8	
				SECZIUNEA 1-1		
				ARH771 S.R.L.		

FAȚADA 1-2
(schema de culori)



FAȚADA A-B
(schema de culori)

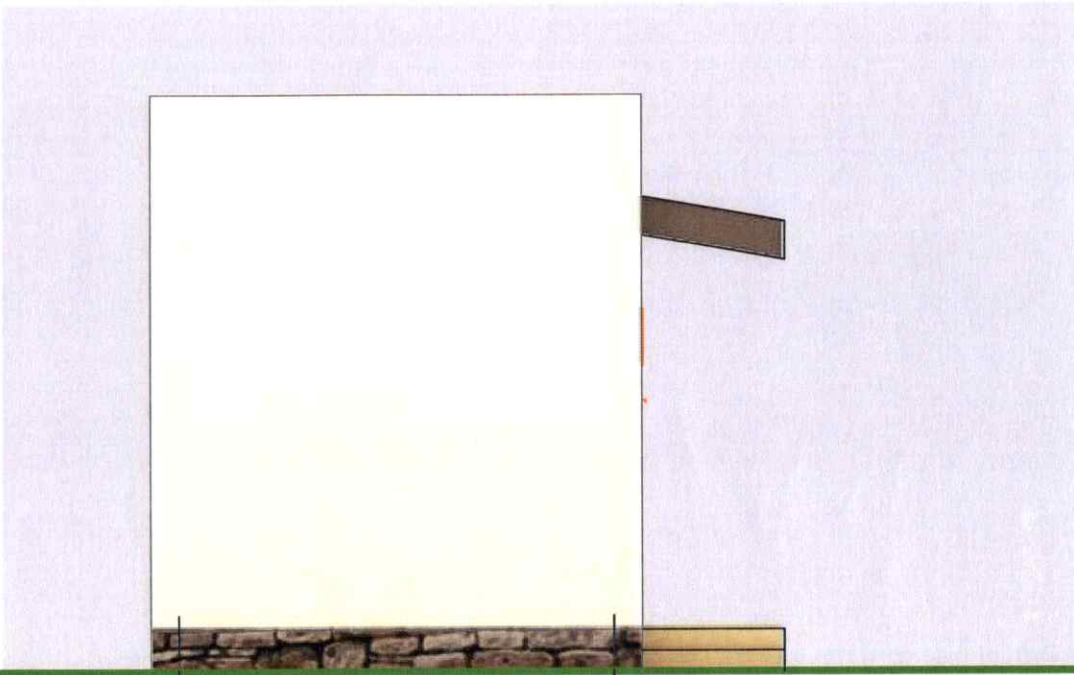

1

2

A


B

Verificator de proiect nr. 048
G. JIMBORIS
Nr. de înregistrare 04/03 25,
Valabilă: 12.05.2021 până la 12.05.2026



BENEFICIAR: PRIMĂRIA FLOREȘTI				04-03/2025 - SA		
				Construcția cazangeriei pentru grădinița de copii nr. 7, din or. Florești, pe terenul cu nr. cadastral 4501213.206.		
				ETAPA	PLANSA	PLANSE
				PE	8	
				FAȚADE 1-2; FAȚADE A-B (schema de culori)		
				ARH-771 S.R.L.		


ARBORE DE VENTILARE AV1, AV2

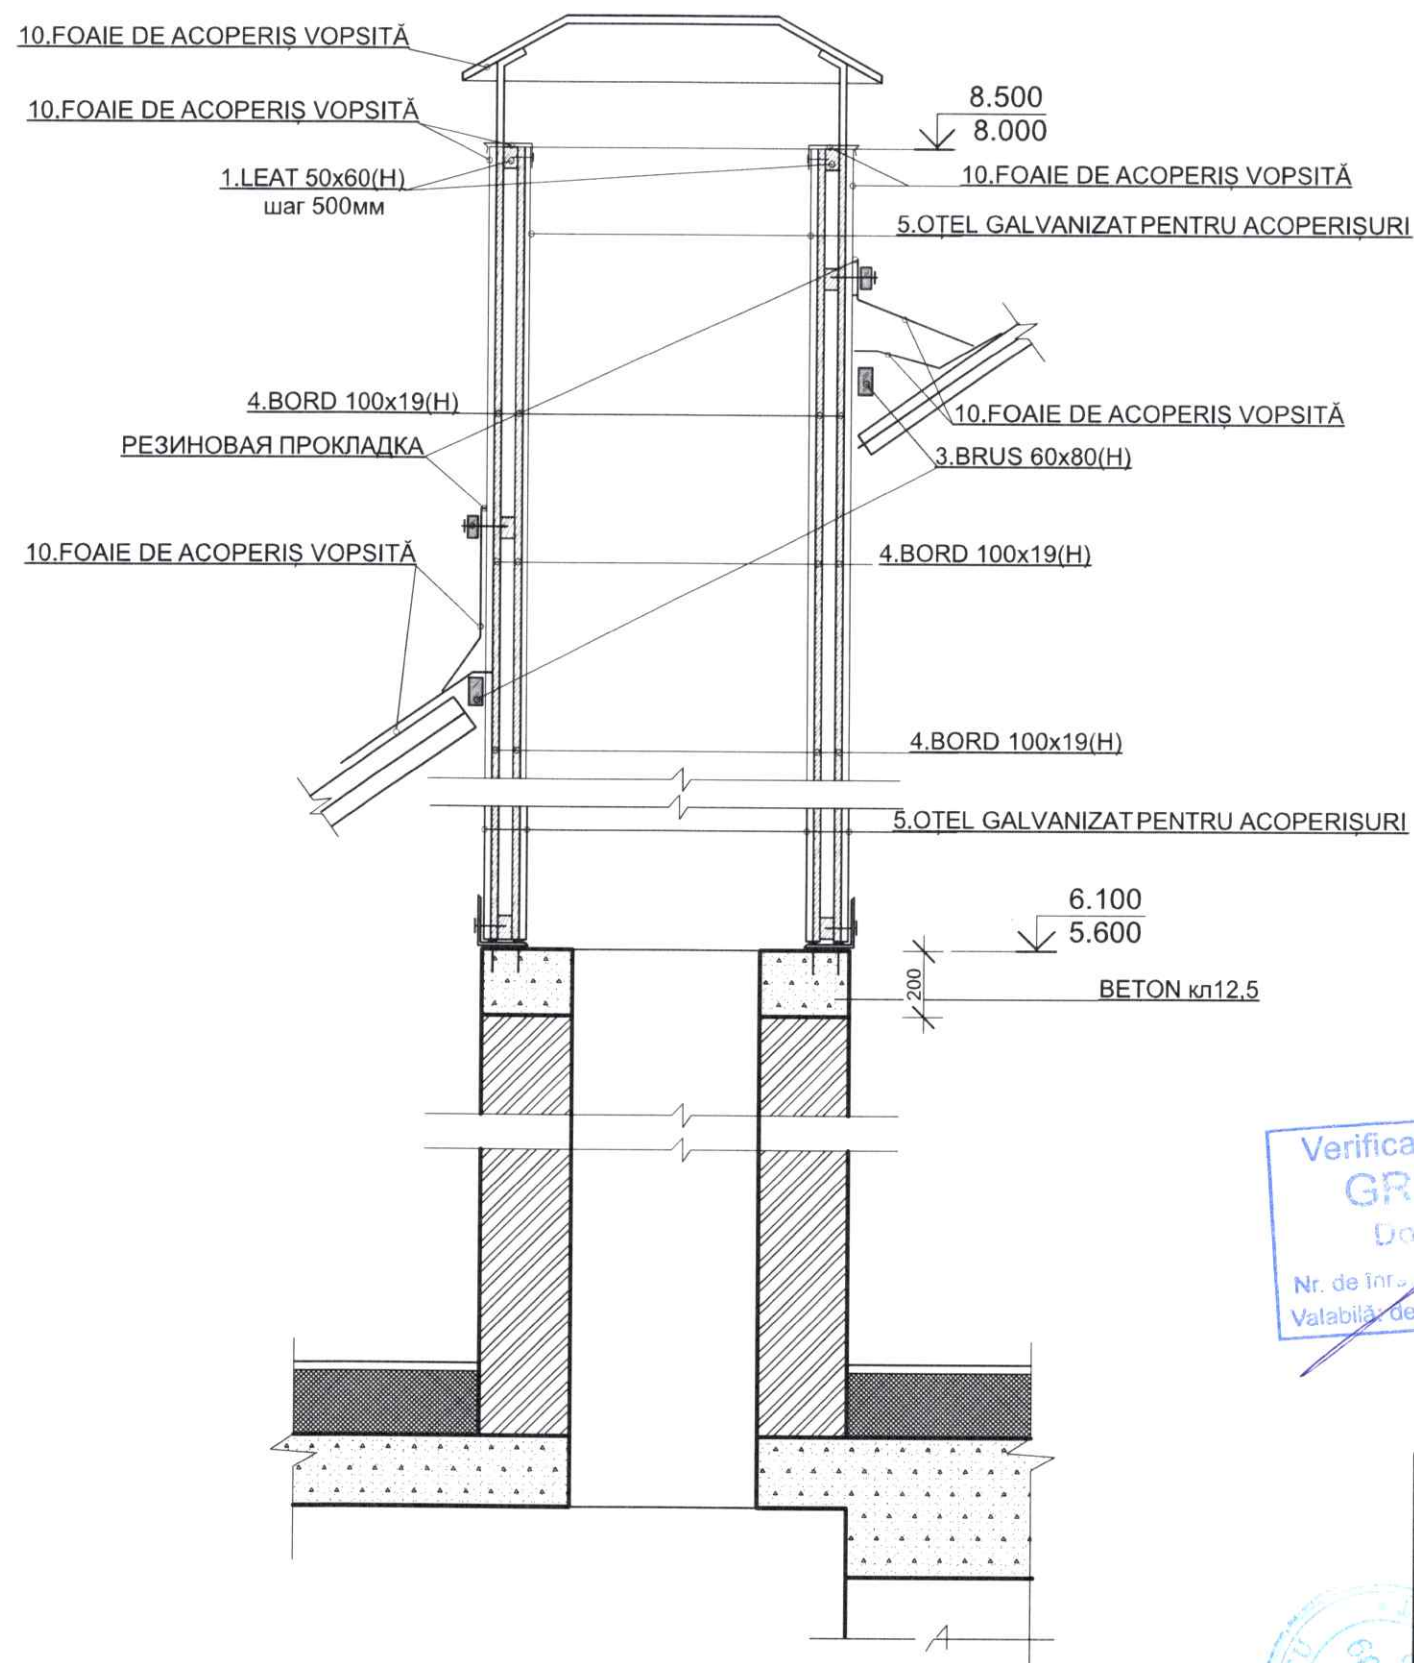

SPECIFICAȚIA MATERIALELOR ȘI PRODUSELOR AV1, AV2

POZIȚIA	DESEMNARE	DENUMIREA	UNIT. DE MĂS.	CANTITATE	NOTĂ
1		Leat 50x60(h)	m³	0,40	
3		Brus 80x60(h)	m³	0,03	
4		Bord 100x19(h)	m²	25,60	
5		Oțel de acoperiș galvanizat	m²	18,00	
10		Foaie de acoperiș vopsită	m²	8,00	

INSTALARE ELEMENTE IZOLAREA FAȚADELOR

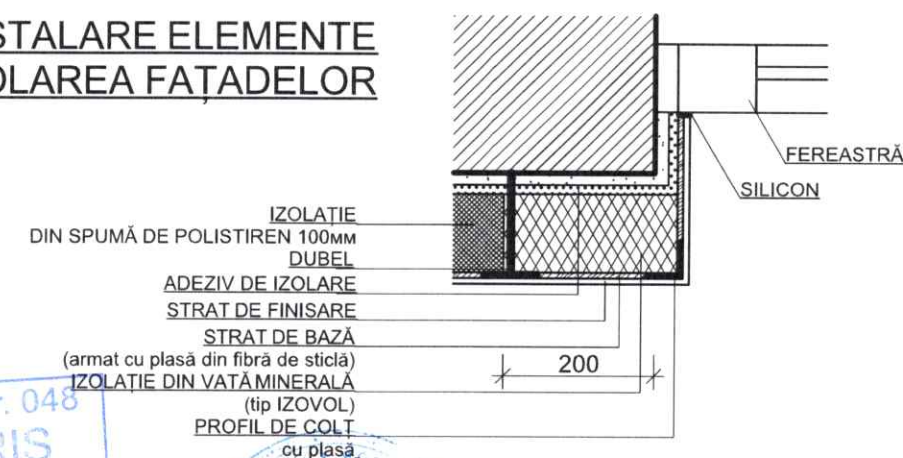


Verificator de proiecte nr. 048
GRITUNIC BORIS
Domaniș 1, 2, 3, 4
Nr. de înregistrare a viz. 03/04/25
Valabilă de la 12.05.2021 până la 12.05.2026



BENEFICIAR: PRIMĂRIA FLOREȘTI				04-03/2025 - SA		
				Construcția cazangeriei pentru grădinița de copii nr. 7, din or. Florești, pe terenul cu nr. cadastral 4501213.206.		
A.S.P.	T.CEBAN	04.25		ETAPA	PLANSA	PLANSE
ARH	V.DUBASOV	04.25		PE	14	
				ARBORE DE VENTILARE AV1, AV2		
				ARH-771 S.R.L.		

FRAGMENT 1

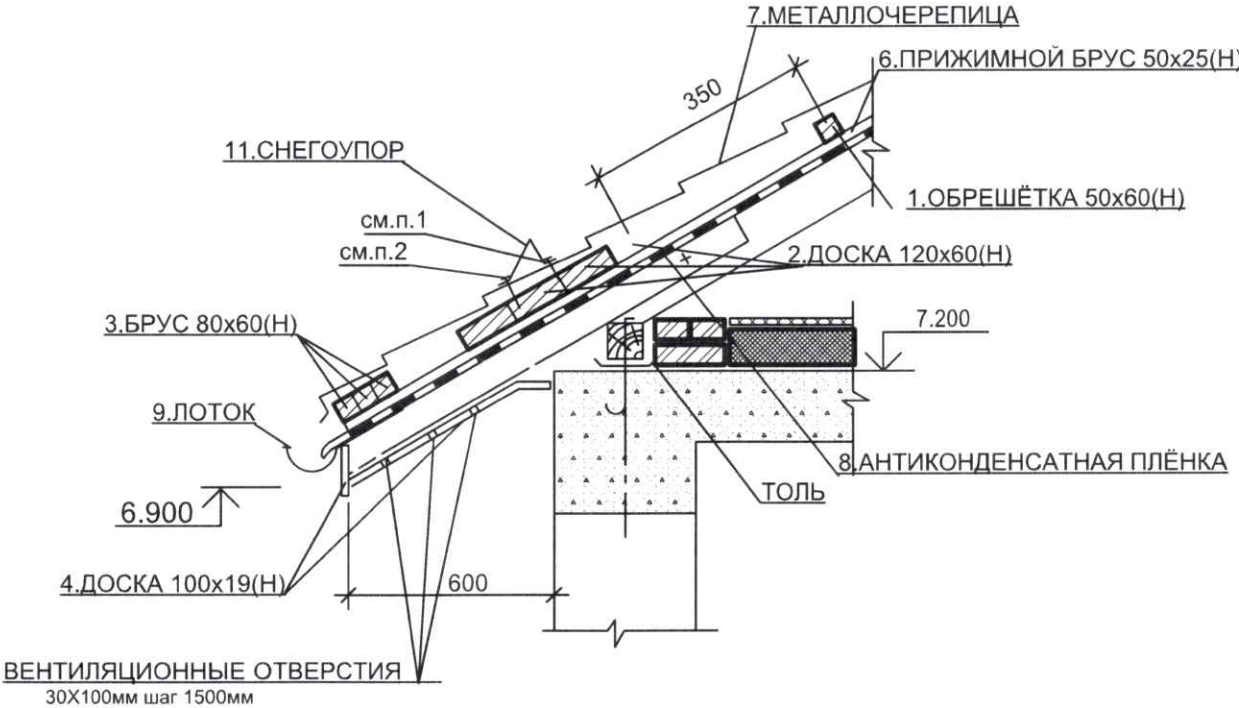

Verificator de proiecte nr. 048
GRITUNIC BORIS
Domeniile: A.1,2,3,4
Nr. de înregistrare a viz. 04-03/25
Valabilă: de la 12.05.2021 până la 12.05.2026



BENEFICIAR: PRIMĂRIA FLOREȘTI				04-03/2025 - SA		
				Construcția cazangeriei pentru grădinița de copii nr. 7, din or. Florești, pe terenul cu nr. cadastral 4501213.206.		
A.S.P.	T.CEBAN	04.25		ETAPA	PLANSA	PLANSE
ARH	V.DUBASOV	04.25		PE	13	
FRAGMENT 1, FRAGMENT 2				ARH-771 S.R.L.		

SPECIFICAȚIA DESENELOR MARCA C

Planșa	Denumirea	Notă
1.	Date generale. Plan de situație.	
2.	Plan fundații. Secțiunea 1-1. Nodul 1. Nodul A.	
3.	Schema de consolidare niv. 2.800 m.	
4.	Plan planșeu Pm-1 la niv. 2,800m.	
5.	Plan parapet. Vederea A-A, B-B.	
6.	Plan amplasarea capriorilor. Secțiunea A-A.	ultima plansa

DATE GENERALE:

1. Amplasarea se caracterizează prin:

- raionul clemateric - IIIB;
- sarcina parvenită din zăpadă - 0,5 kPa (50 kg/m.p.);
- presiunea vîntului - 0,3 kPa (30 kg/m.p.);
- temperatura de calcul a aerului - -18 C ;
- adîncimea de îngheț a solului - 0,8 m.;
- seismicitatea - 7 grade;
- gradul de siguranță antiincendiară - II.



2. Măsurile antiseismice.

Stabilitatea totală a clădirii și rezistența antiseismică se obține prin:

- executarea fundațiilor;
- executarea unui cadru rigid format din stîlpi și grinzi din beton armat, coloanelor și grinzilor din metal;
- respectarea legăturii între elementele zidăriei pe verticală cât și pe orizontală;
- curățarea elementelor zidăriei de praf, gunoi și alte impurități.

3. Zidăria peretilor se vor executa conform normativului în construcții NCM F.03.02-2005 "Proiectarea clădirilor cu pereți din zidărie".

4. Fazele determinante a lucrărilor.

În conformitate cu legea Nr. 721-XIII din 02.02.1996 privind calitatea în construcții și CP A.08.01-1996 "Instrucțiuni de verificare a calității și de recepție a lucrărilor ascunse și/sau în faze determinante la construcții și instalații aferente" fazele determinante se vor recepționa prin procese-verbale de constatare a calității:

- trasarea construcției;
- verificarea terenului de fundare;
- realizarea fundațiilor din beton armat;
- realizarea stălpilor și centurilor din beton armat;
- montarea coloanelor și grinzilor din metal;
- executarea peretilor;
- realizarea acoperisului;
- executarea învelisului de acoperis și montarea sistemului de evacuare a apei pluviale;
- finisarea fatadelor.

5. Protecția anticorozivă a elementelor metalice:

Protecția construcțiilor din metal se va efectua în corespundere cu indicațiile din СНиП 3.04.03-85 "Защита строительных конструкций и сооружений от коррозии".

Toate construcțiile din metal se vor vopsi:

- grund ГФ-021 ГОСТ 25129-82 - 1 strat,
- vopsea email ПФ-115 ГОСТ 6465-78 - 2 straturi.

Proiectul de execuție a fost elaborat în corespundere cu normele în vigoare și asigură cerințele de bază, reglementate de Codul Urbanismului și Construcții nr. 434 din 28.12.2023:

- Cerința 1 - Integritatea structurală a construcțiilor;
- Cerința 2 - Protecția construcțiilor împotriva incendiilor;
- Cerința 3 - Protecția lucrătorilor și a utilizatorilor construcțiilor împotriva efectelor negative asupra condițiilor de igienă și a sănătății, determinate de construcții;
- Cerința 4 - Protecția lucrătorilor și utilizatorilor construcțiilor împotriva vătămărilor corporale, determinate de construcții;
- Cerința 5 - Rezistența la propagarea sunetului și proprietățile acustice ale construcțiilor;
- Cerința 6 - Eficiența energetică și performanța termică a construcțiilor;
- Cerința 7 - Prevenirea emisiilor periculoase în mediul ambiant, determinate de construcții;
- Cerința 8 - Utilizarea durabilă a resurselor naturale din care sunt realizate construcțiile.

Arhitect-sef de proiect
Inginerul-șef de proiect.

Ceban T.
Hihlat Em.



2025		OBIECTIV nr. 05-04/2025-C		Cazangerie pentru gradinita de copii nr.7 din str. Alexei Mateevici nr.31, or. Floresti, r-nul Floresti		
A.Ș.P.	Ceban T.		05.25	Cazangerie	Faza	Planșa
I.Ș.P.	Hihlat Em.		05.25		PE	1
Elaborat	Hihlat Em.		05.25	Date generale.	"ARH771" s.r.l.	

Technical drawing of a column cross-section and elevation. The drawing shows a column with a horizontal hydroisolation layer at -0.100m. The column is 1000mm high, with a 400mm section of concrete (cl. C12/15) and a 100mm section of concrete (cl. C16/20). The column is reinforced with steel (armarea) and has a node (nodul 1) at the base. The base is 600mm wide, with 300mm of concrete (cl. C8/10) on each side. The base is supported by four circular foundations labeled B, A, 1, and 2. The elevation is marked with -0.450, -0.100, and -1.500.

Poziția	Marcarea	Denumirea	buc.	Massa un. kg.	Notă
		<u>Fundatia monolita (sect. 1-1, nodul A)</u>			
1	GOST52544-2006	Ø12 A500C l _{tot} =84,0m.	-	0.888	74.6kg
a	GOST52544-2006	Ø6 A240 l=1530	340	0.34	115.6kg
2	GOST52544-2006	Ø14 A500C l=2050	16	2.50	40.0 kg
b	GOST52544-2006	Ø6 A240 l=1560	28	0.35	9.8kg
		Beton clasa C16/20	4.8		m.c.
		Beton clasa C12/15	6.2		m.c.

Technical drawing of a mechanical part, likely a bracket or support, showing dimensions and labels. The drawing includes a top view and a side view.

Top View Dimensions:

- Overall width: 300
- Overall height: 300
- Internal width segments: 170, 170
- Internal height segments: 170, 170
- Distance from left edge to center of hole: b
- Distance from right edge to center of hole: b
- Distance between hole centers: 200
- Distance from top edge to hole center: 200
- Distance from bottom edge to hole center: 200

Side View Dimensions:

- Overall height: 300
- Internal height segments: 200, 200
- Distance from right edge to center of hole: b

Labels and Features:


- Label **A** is located in the top left corner.
- Label **1** is located in the top right corner.
- Label **2** is located in the middle right area.
- Label **n=4** is located in the middle right area.

Technical drawing of a staircase section (Fig. 1.1). The drawing shows a staircase with a total height of 1.500m and a total width of 1.000m. The steps are 200mm high and 300mm wide. The landing is 1.000m wide. The drawing is labeled "1. La plan adîncimea" and "2".

5. Hidrozolarea orizontala se va executa din mortar de ciment cu raportul 1:2 si rosimea de 20mm (cu adaus, pentru marirea densitatii, de aluminat de natriu, sticla lichida ori clorura de fer).



Poz.	Schița	Poz.	Schița
a		2	
b			

2025	OBIECTIV nr. 05-04/2025-C			Cazangerie pentru gradinita de copii nr.7 din str. Alexei Mateevici nr.31, or. Floresti, r-nul Floresti			
A.Ş.P.	Ceban T.		05.25	Cazangerie	Faza	Planşa	Planşe
I.Ş.P.	Hihlat Em.		05.25		PE	2	
Elaborat	Hihlat Em.		05.25	Plan fundatii.	"ARH771" s.r.l.		
				Sectiunea 1-1. Nodul 1. Nodul A.			

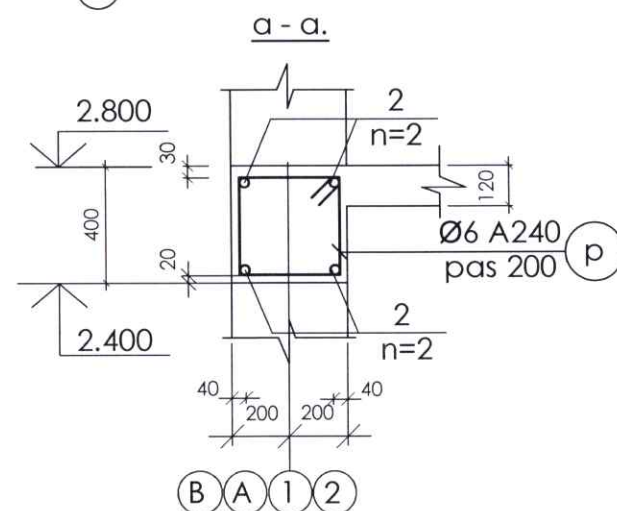[illegible]

Poz.	Schiță
m	
p	

Verificator de proiecte 0000
Panteleiciuc Olga
Domeniile 34.3.1; 34.3.2; 34.3.3
Nr. de inregistrare a avizului 67/2025
Valabil de la 05.02.2025 pna la 05.02.2030

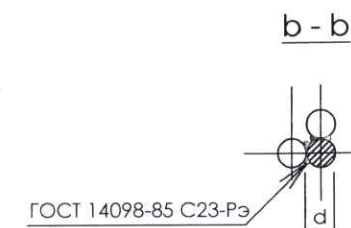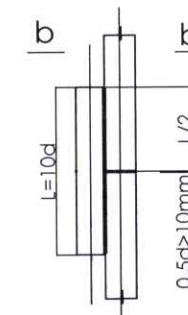

Pozitia	Marcarea	Denumirea	buc.	Massa un. kg.	Notă
		<u>Stalp monolit Stm-1 (n=4 buc.)</u>			
1	GOST52544-2006	Ø12 A500C l=4000	4	3.60	14.4kg
m	GOST52544-2006	Ø6 A240 l=1560	39	0.35	13.65kg
		Beton clasa C16/20	0.72		m.c.
		<u>Centura monolita (sect. a-a,)</u>			
2	GOST52544-2006	Ø12 A500C l _{tot} =84.0m.	-	0.888	74.6kg
p	GOST52544-2006	Ø6 A240 l=1460	85	0.32	27.2kg
		Beton clasa C16/20	2.46		m.c.

2. Lucrarile de betonare se vor executa în conformitate cu NCM F.02.03-2005 "Executarea, controlul calitatii si receptia lucrarilor din beton si beton armat monolit".

2025

OBIECTIV nr.
05-04/2025-C

Cazangerie pentru gradinita de copii nr.7 din str. Alexei Mateevici nr.31, or. Floresti, r-nul Floresti

A.S.P.

Ceban T.	
----------	--

05.25

Cazangerie

Fazl

Planş

Planşe

Elabora


Hihlat Em.	
------------	--

0.5	2.5
-----	-----


Schema de consolidare niv. 2.800 m.
--

"ARH771" s.r.l.

Plan planseu Pm-1 la niv. 2,800m. sc 1:100.

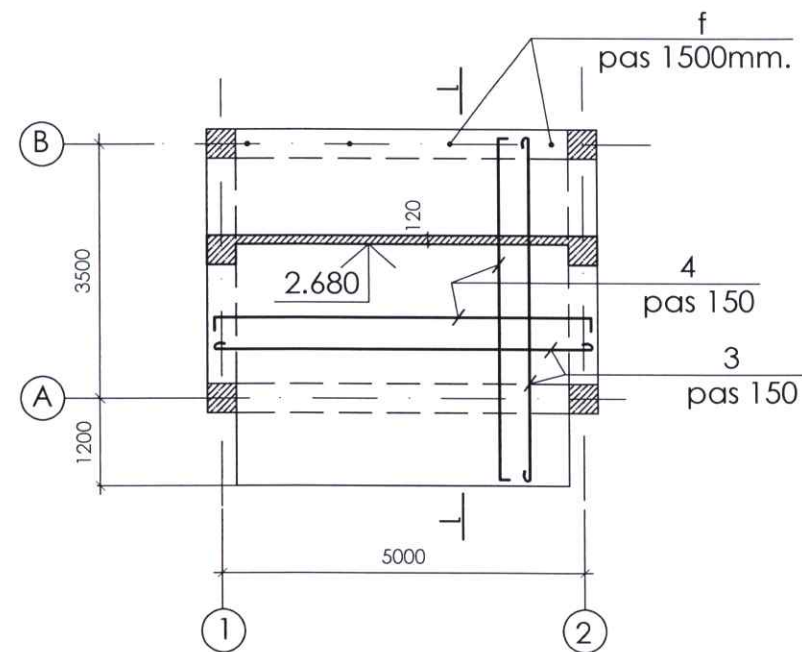

1 - 1. sc 1:20

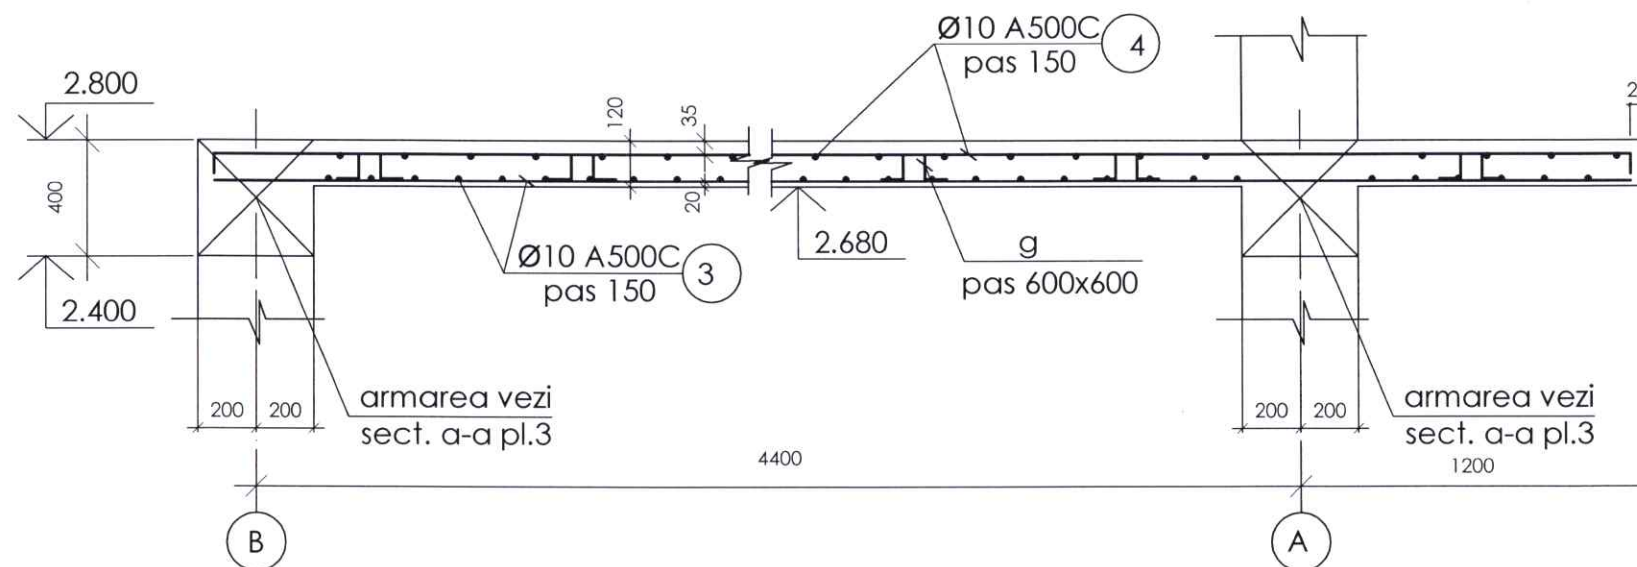

SPECIFICAȚIA MATERIALELOR

Poziția	Marcarea	Denumirea	buc.	Massa un. kg.	Notă
		Planseul monolit Pm-1 niv. 2,800m.			
3	GOST52544-2006	Ø10 A500C l _{tot} =300.2m.	-	0.617	185.2kg
4	GOST52544-2006	Ø10 A500C l _{tot} =300.2m.	-	0.617	185.2kg
g	GOST52544-2006	Ø6 A240 l=646	50	0.14	7.0kg
f	GOST52544-2006	Ø12 A500C l=1000	4	0.89	3.56kg
		Beton clasa C16/20	2.30		m.c.

SPECIFICAȚIA DETALIILOR

Poz.	Schița
g	
f	




1. Stratul de protecție a armăturii trebuie să fie nu mai mic de 20 mm.
2. Lucrările de betonare se vor executa în conformitate cu NCM F.02.03-2005 "Executarea, controlul calității și recepția lucrărilor din beton și beton armat monolit".
3. Elementul cu poziția 3 alcatuiește plasa de jos a planseului. Elementele cu poziția 4 alcatuiește plasa de sus a planseului. Elementele cu poziția g (vezi specificația materialelor și specificația detaliilor) se fixează între plasa de sus și plasa de jos cu pasul 600x600mm.




2025	OBIECTIV nr. 05-04/2025-C	Cazangerie pentru gradinita de copii nr.7 din str. Alexei Mateevici nr.31, or. Floresti, r-nul Floresti
A.Ș.P.	Ceban T.	05.25
I.Ș.P.	Hihlat Em.	05.25
Elaborat	Hihlat Em.	05.25
		Cazangerie
		Plan planseu Pm-1 la niv. 2,800m.
		"ARH771" s.r.l.


Plan parapet. sc 1:100.

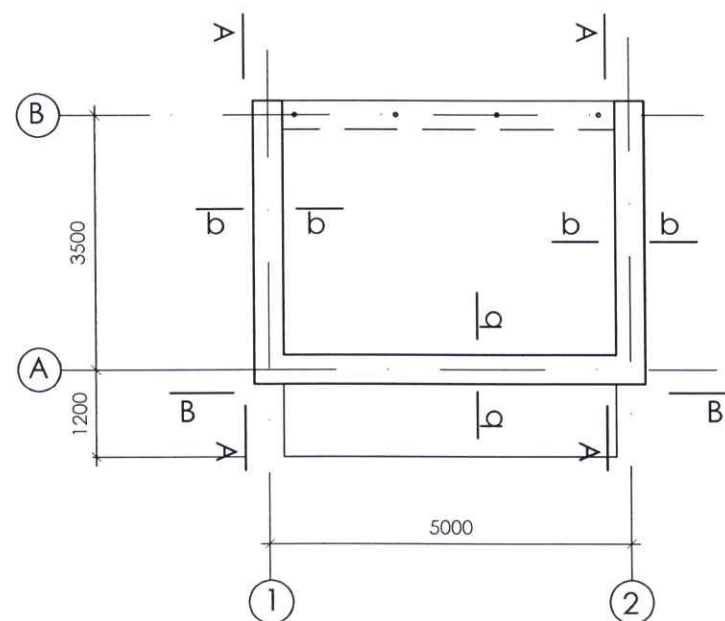


Vederea A-A. sc 1:100.

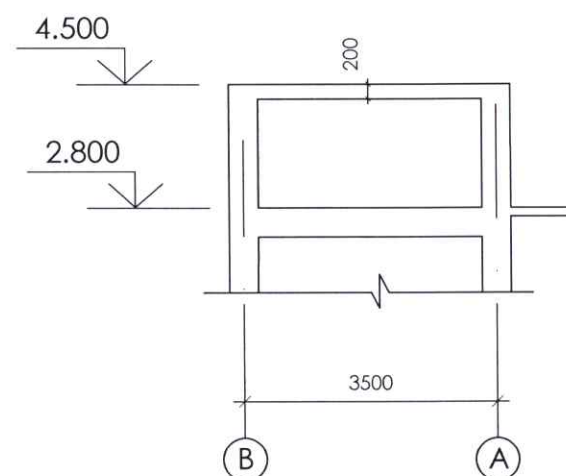

Vederea B-B. sc 1:100.

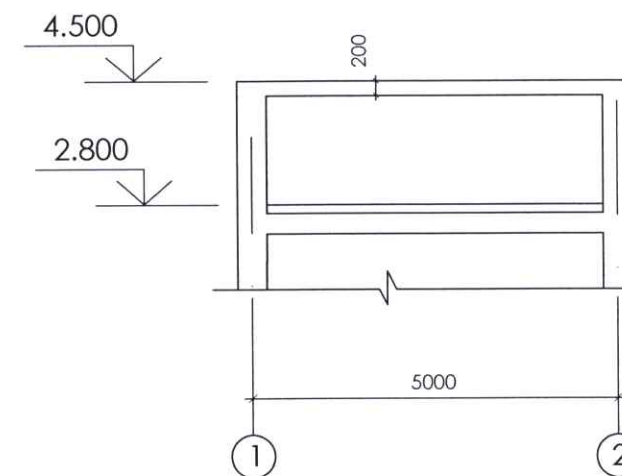

b - b.

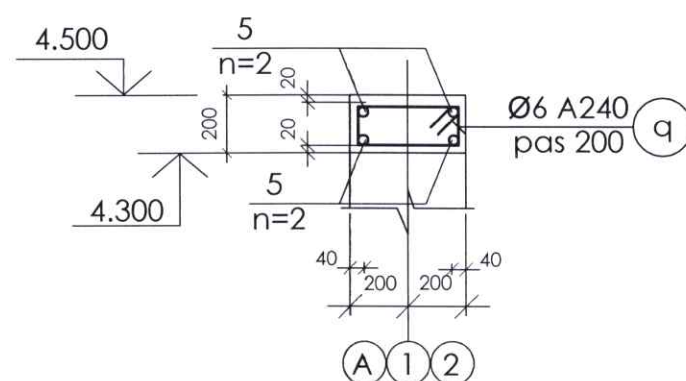

SPECIFICAȚIA MATERIALELOR

Poziția	Marcarea	Denumirea	buc.	Massa un. kg.	Notă
		Parapet (sect. b-b)			
8	GOST52544-2006	Ø12 A500C l _{tot} =64.0m	-	0.888	56.8kg
q	GOST52544-2006	Ø6 A240 l=1080	54	0.24	13.0kg
		Beton clasa C16/20	0.90		m.c.

SPECIFICAȚIA DETALIILOR

Poz.	Schița
q	

- Stratul de protecție a armăturii trebuie să fie nu mai mic de 20 mm.
- Lucrările de betonare se vor executa în conformitate cu NCM F.02.03-2005 "Executarea, controlul calității și recepția lucrărilor din beton și beton armat monolit".
- Plansa data se citește cu planșa nr. 4.



2025	OBIECTIV nr. 05-04/2025-C	Cazangerie pentru gradinita de copii nr.7 din str. Alexei Mateevici nr.31, or. Floresti, r-nul Floresti			
A.Ș.P.	Ceban T.	05.25	Cazangerie		
I.Ș.P.	Hihlat Em.	05.25	Faza	Planșa	Planșe
Elaborat	Hihlat Em.	05.25	PE	5	
Plan parapet. Vederea A-A, B-B.			"ARH771" s.r.l.		

Technical drawing of a rectangular structure, likely a foundation or slab, showing dimensions and labels. The overall width is 5000 and the overall height is 5000. The structure is divided into a central rectangular area (3500 x 3500) and a surrounding border (500 wide). The central area is further divided into four vertical sections by three vertical lines. The border is labeled 'C' on the top and bottom edges. The central area is labeled '2' on the right side. The border is labeled '1' on the top and bottom edges. The central area is labeled '3' on the left side. The border is labeled '4' on the left side. The overall width is labeled '5000' at the bottom. The overall height is labeled '5000' on the left side. The central area is labeled '3500' on the left side. The border is labeled '500' on the left side. The central area is labeled '2' on the right side. The border is labeled '1' on the top and bottom edges. The central area is labeled '3' on the left side. The border is labeled '4' on the left side.

Pozitia	Denumirea	dimensiuni, mm		buc.	Volum, m.c.	Nota
		sectiunea	lungimea			
1	Cosoroaba	120x120	4600	-	0.07	
2	Grinda	120x120(h)	4600	-	0.07	
3	Caprior (pas 1000mm)	50x150	4200	5	0.04	
	Contrasipca	20x50	23.0m	-	0.02	
	Sipca (pas 350mm)	50x50	55.2m	-	0.14	
	Suma	-	-	-	0.34	
	Cheltuieli neprevazute 2%	-	-	-	0.01	
	Total	-	-	-	0.35	

Pozitia	Denumirea	buc.	Massa un. kg.	Nota
M2	Bulon M12 l=100	-	-	-
M4	Bulon M12 l=250	-	-	-
M5	Bulon M12 l=200	-	-	-
M9	-4x200 GOST103-76* l=200	-	1.26	
M10	saiba de bulon - 50x50x4	-		

Poz.	Schita
M9	



2025	OBIECTIV nr. 05-04/2025-C		Cazangerie pentru gradinita de copii nr.7 din str. Alexei Mateevici nr.31, or. Floresti, r-nul Floresti			
A.Ş.P.	Ceban T.	05.25	Cazangerie	Faza	Planşa	Planşe
I.Ş.P.	Hihlat Em.	05.25		PE	6	
Elaborat	Hihlat Em.	05.25		Plan amplasarea capriorilor. Sectiunea A-A.		
				"ARH771" s.r.l.		