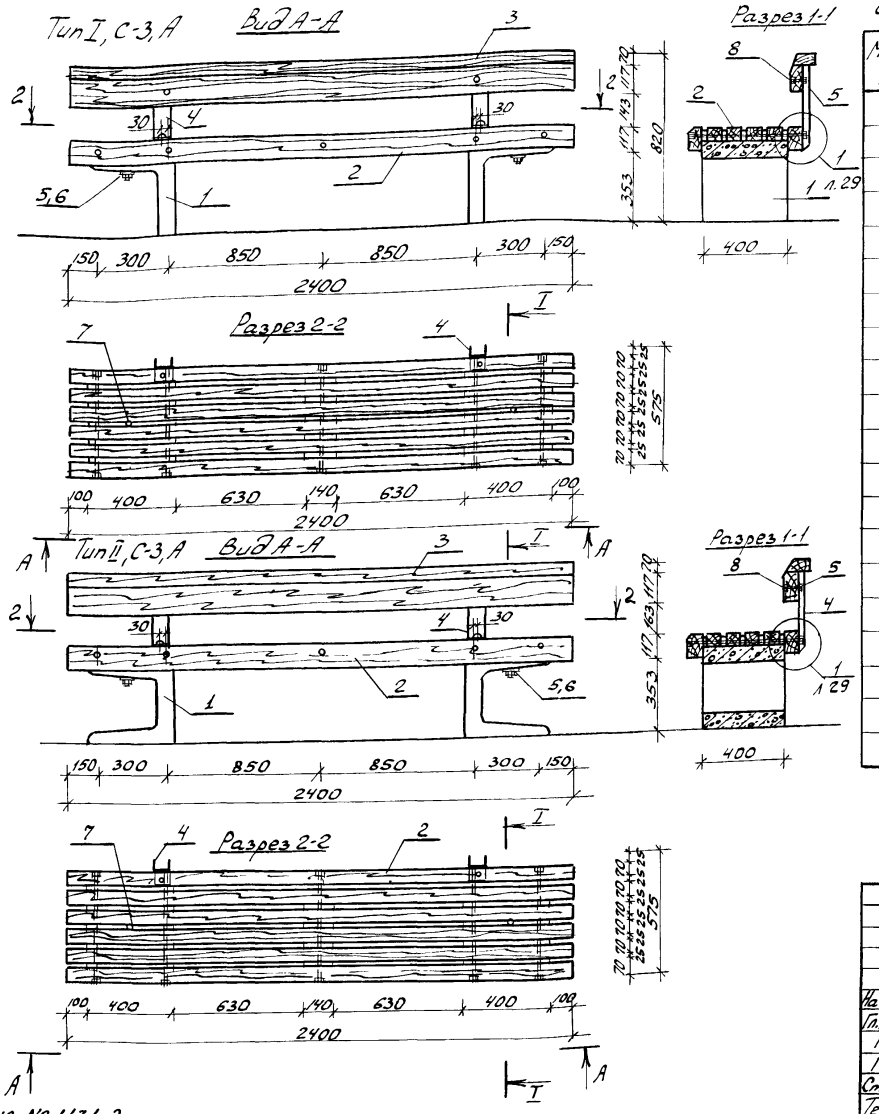

Спецификация на скамьи тип I, С-3А и тип II, С-3А

Марка поз.	Обозначение	Наименование	Кол.	Масса ед.кг.	Примечание
		Скамья тип I, С-3А:			
1	КЖИ-05	Блок МЖ-1-5	2	50	
2	КДИ-24	МД-1-25	1		0.1075м³
3	КДИ-29	МД-1-35	1		0.046м³
4	КМИ-81.01	ММ-104	2	2.12	
5	ГОСТ 5915-70*	Гайка М10	6	0.011	
6	ГОСТ 11371-78	Шайба М10	4	0.004	
7	ГОСТ 7801-81	Болт М10х150	2	0.088	
8	ГОСТ 7801-81	Болт М10х90	2	0.057	
9	ГОСТ 7802-81	Болт М10х140	2	0.082	
		Скамья тип II, С-3А:			
1	КЖИ-01	Блок МЖ-1-1	2	75	
2	КДИ-24	МД-1-25	1		0.1075м³
3	КДИ-29	МД-1-35	1		0.046м³
4	КМИ-81.01	ММ-104	2	2.12	
5	ГОСТ 5915-70*	Гайка М10	6	0.011	
6	ГОСТ 11371-78	Шайба М10	4	0.004	
7	ГОСТ 7801-81	Болт М10х150	2	0.088	
8	ГОСТ 7801-81	Болт М10х90	2	0.057	
9	ГОСТ 7802-81	Болт М10х140	2	0.082	

				310-5-4	АС1
				Малые архитектурные формы и элементы благоустройства жилых зон микрорайонов	
Нач. АКЧ	Кнаузр		19.09.81	Навесы. Мебель. Физкультурное оборудование	Стадия: Р; Лист: 27; Листов:
Гл.конст.	Михайловский		29.09.81		
ГАП	Вишневская		4.09.81		
ГИП	Баршай		4.09.81	Скамьи тип I, С-3А и тип II, С-3, А. Виды А-А. Разрезы 1-1, 2-2	БЕЛГОСПРОЕКТ г. Минск
Ст.инж.	Березовский		1.09.81		
Техник	Бондарева		1.09.81		

Инв. № подл. | Подпись и дата | Взам. инв. №

ИНВ № 1131-2