


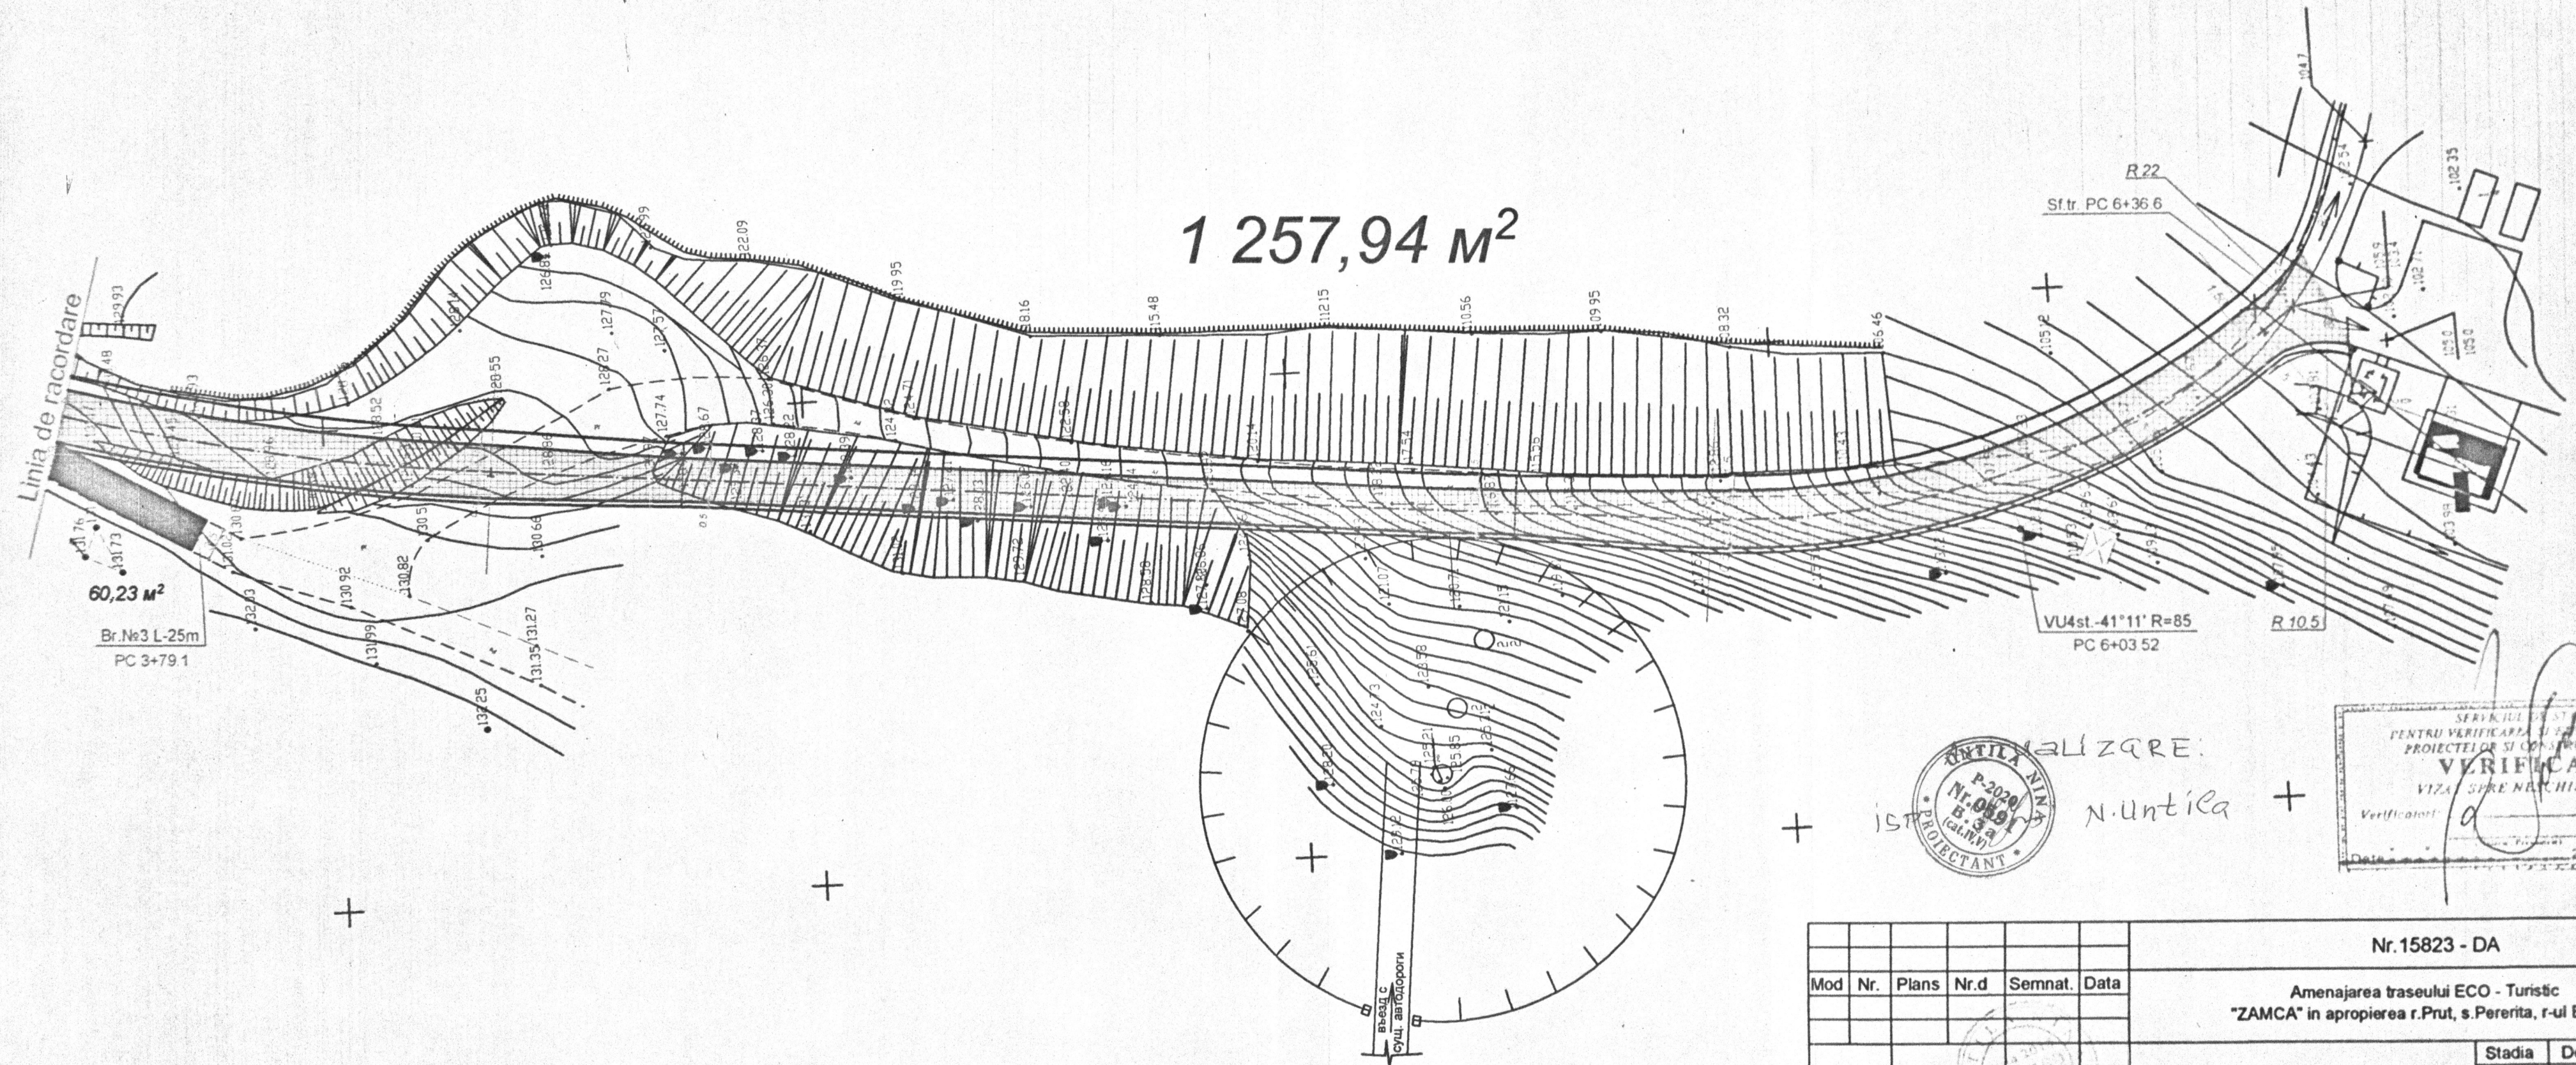



 REALIZARE:
 N. Untica
 +

SERVICIUL DE STAT
 PENTRU VERIFICAREA SI CERTIFICAREA
 PROIECTELOR SI CONSTRUCTIILOR
VERIFICAT
 VIZA SI REINCHIMBARE
 Verificatori: _____



 Data: _____ 20 _____
 (Director)

						Nr.15823 - DA				
Mod	Nr.	Plans	Nr.d	Semnat.	Data	Amenajarea traseului ECO - Turistic "ZAMCA" in apropierea r.Prut, s.Pererita, r-ul Briceni				
						Drumuri pentru automobile.		Stadia	Desen	Nr. desen
								PE	17	
ISP		Untila N.				Plan îmbrăcăminte rutiere PC 4+00 + PC 6+36.6.		INCP"URBANPROIECT"		
Elaborat		Mironova T.								

PROFIL TRANSVERSAL TIP I
PC0+00 ÷ PC3+75.

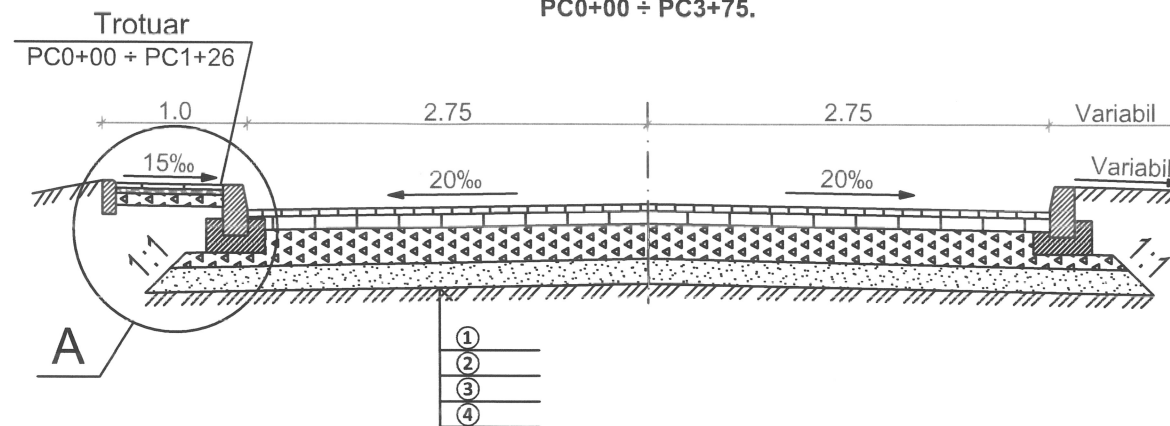


PROFIL TRANSVERSAL TIP II
PC3+75 ÷ PC4+45.25 (2.75x2).
PC4+45.25 ÷ PC5+71 (2.25x2).
PC5+71 ÷ PC6+36.6 (2.95x2).




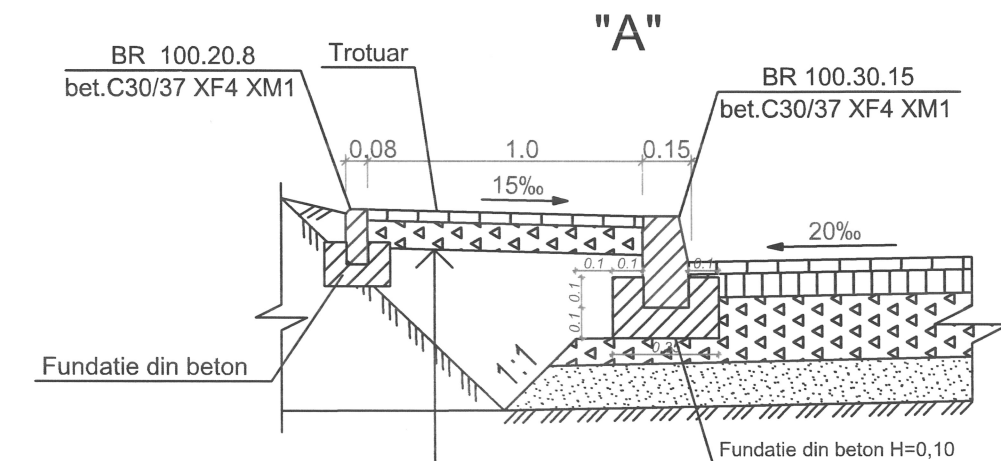
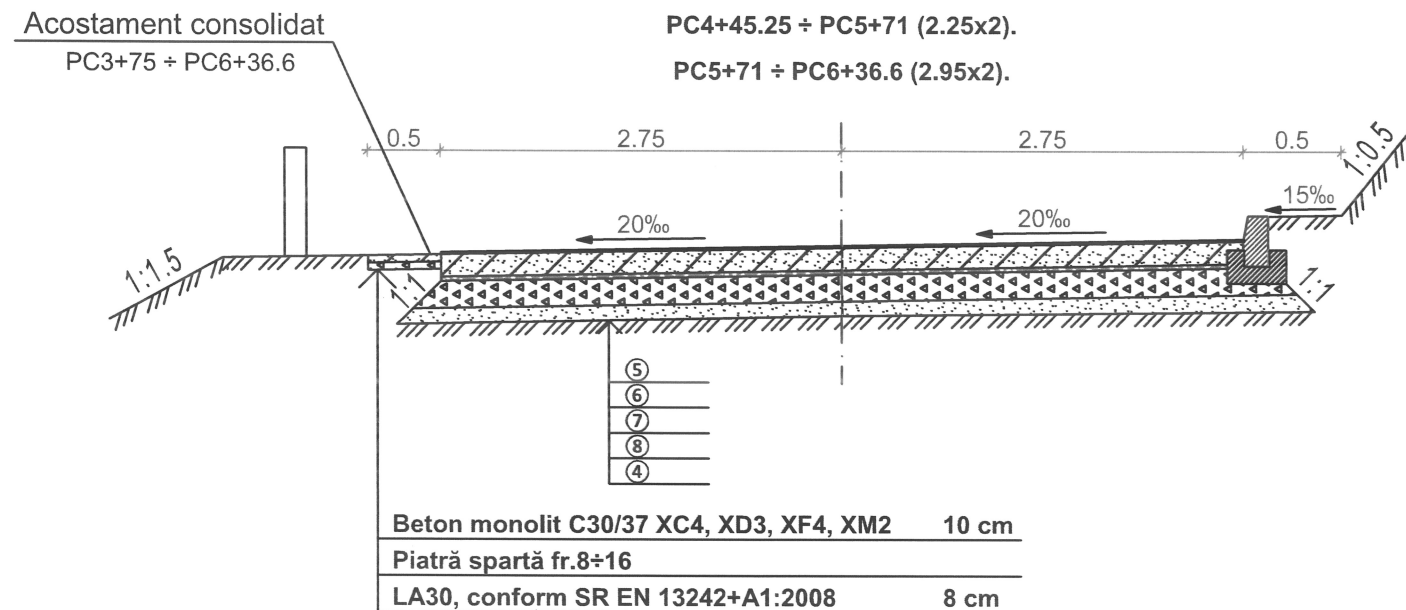


Verificator de proiecte 083
Munteanu Marcel
Domeniile B.3a,5,8c
Nr. de inregistrare a avizului _____
Valabil de la 22.12.2021 până la 22.12.2026

- ①. Strat de uzură din beton asfaltic cu criblură BA16 cu bitum rutier 50/70 și cu aditivi pentru adezivitate și clutaj, conform CP D.02.25:2021 -4.0 cm
- ②. Strat de legătură din beton asfaltic descis cu criblură BAD22,4 cu bitum rutier 50/70 și cu a aditivi pentru adizivitate, conform CP D.02.25:2021 -6.0 cm
- ③. Strat de bază din piatră spartă fr.16÷63 LA30, conform SM EN 13242+A1:2008 -26.0 cm
- ④. Strat de nisip, conform SM EN 13242+A1 -10.0 cm
- ⑤. Tratament bituminos dublu.
- ⑥. Placă din beton monolit C30/37 XC4, XD3, XF4,XM2 -16.0 cm
- ⑦. Polietilen 2 straturi.
- ⑧. Strat de bază din piatră spartă fr.16÷120 LA30, conform SM EN 13242+A1:2008 -20.0 cm

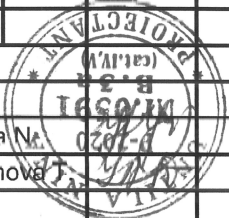
						Nr.15823 - DA (Actualizare)				
Mod	Nr.	Plans	Nr.d	Semnat.	Data	Amenajarea traseului ECO - Turistic "ZAMCA" in apropierea r.Prut, s.Pererita, r-ul Briceni				
						Drumuri pentru automobile.		Stadia	Desen	Nr. desen
								PE	6 ^c	
Sp.princ.	Unitila Nr.					Profile transversale de tip.		INCP"URBANPROIECT" mun.Chișinău		
Elaborat	Mlronova									

Schema de execuție a intrării în curte.

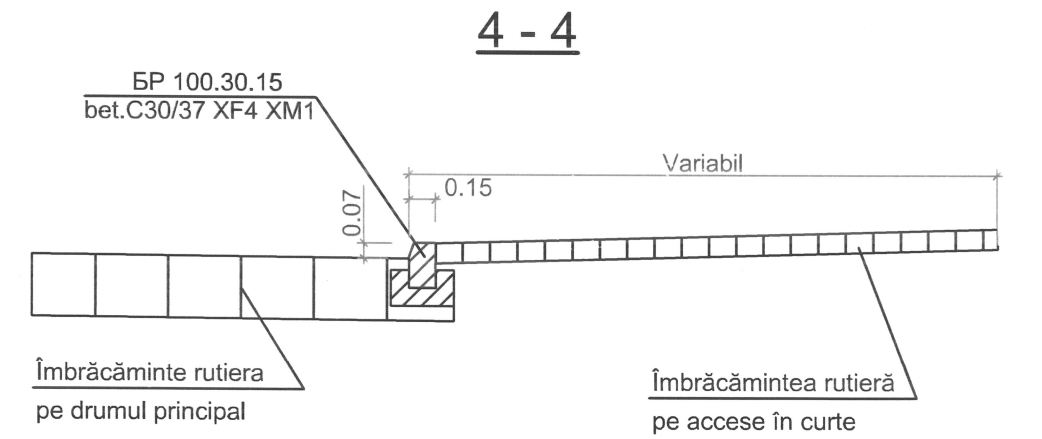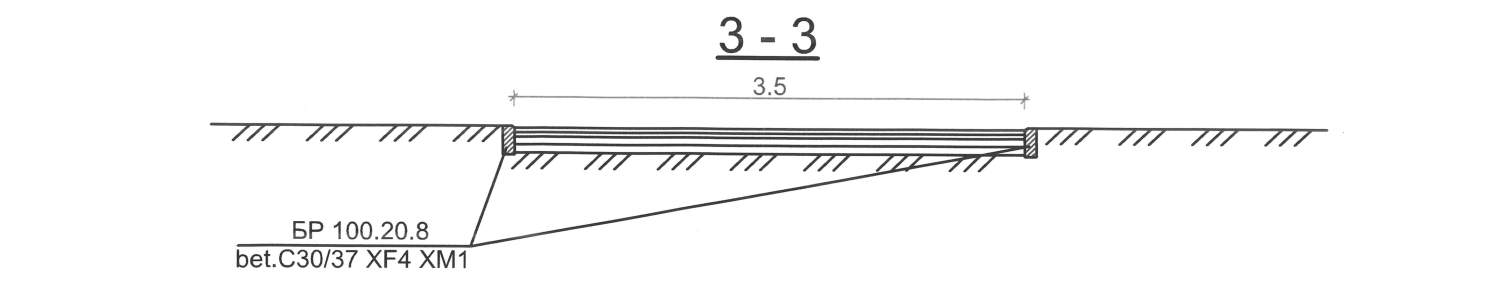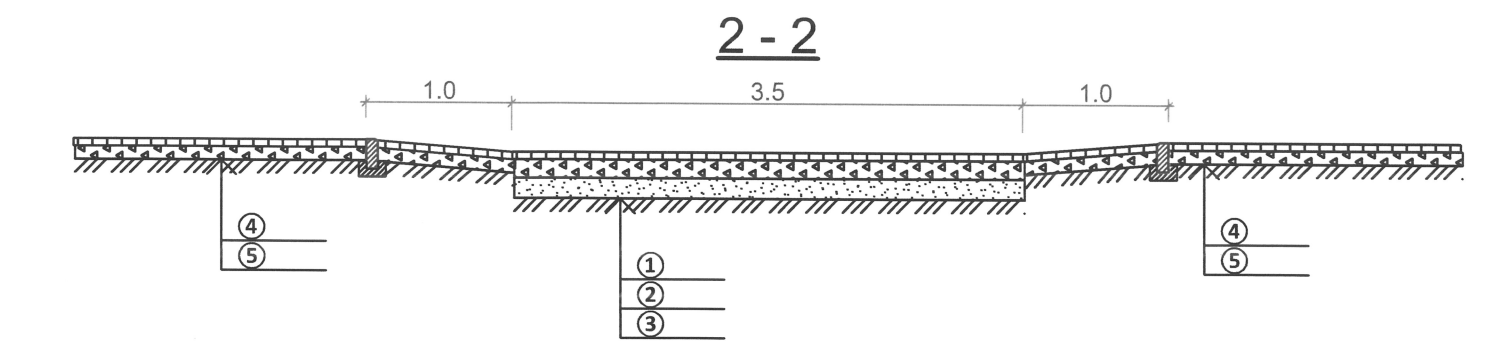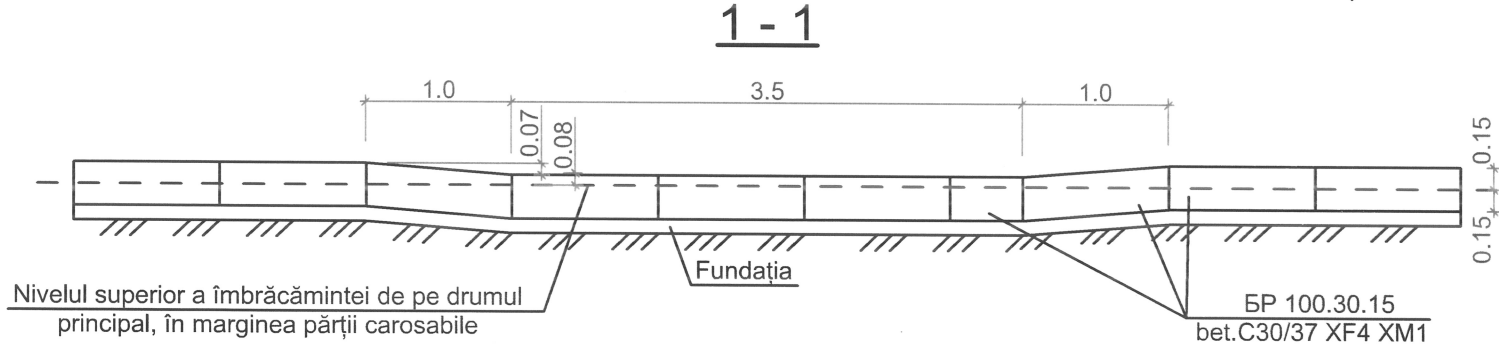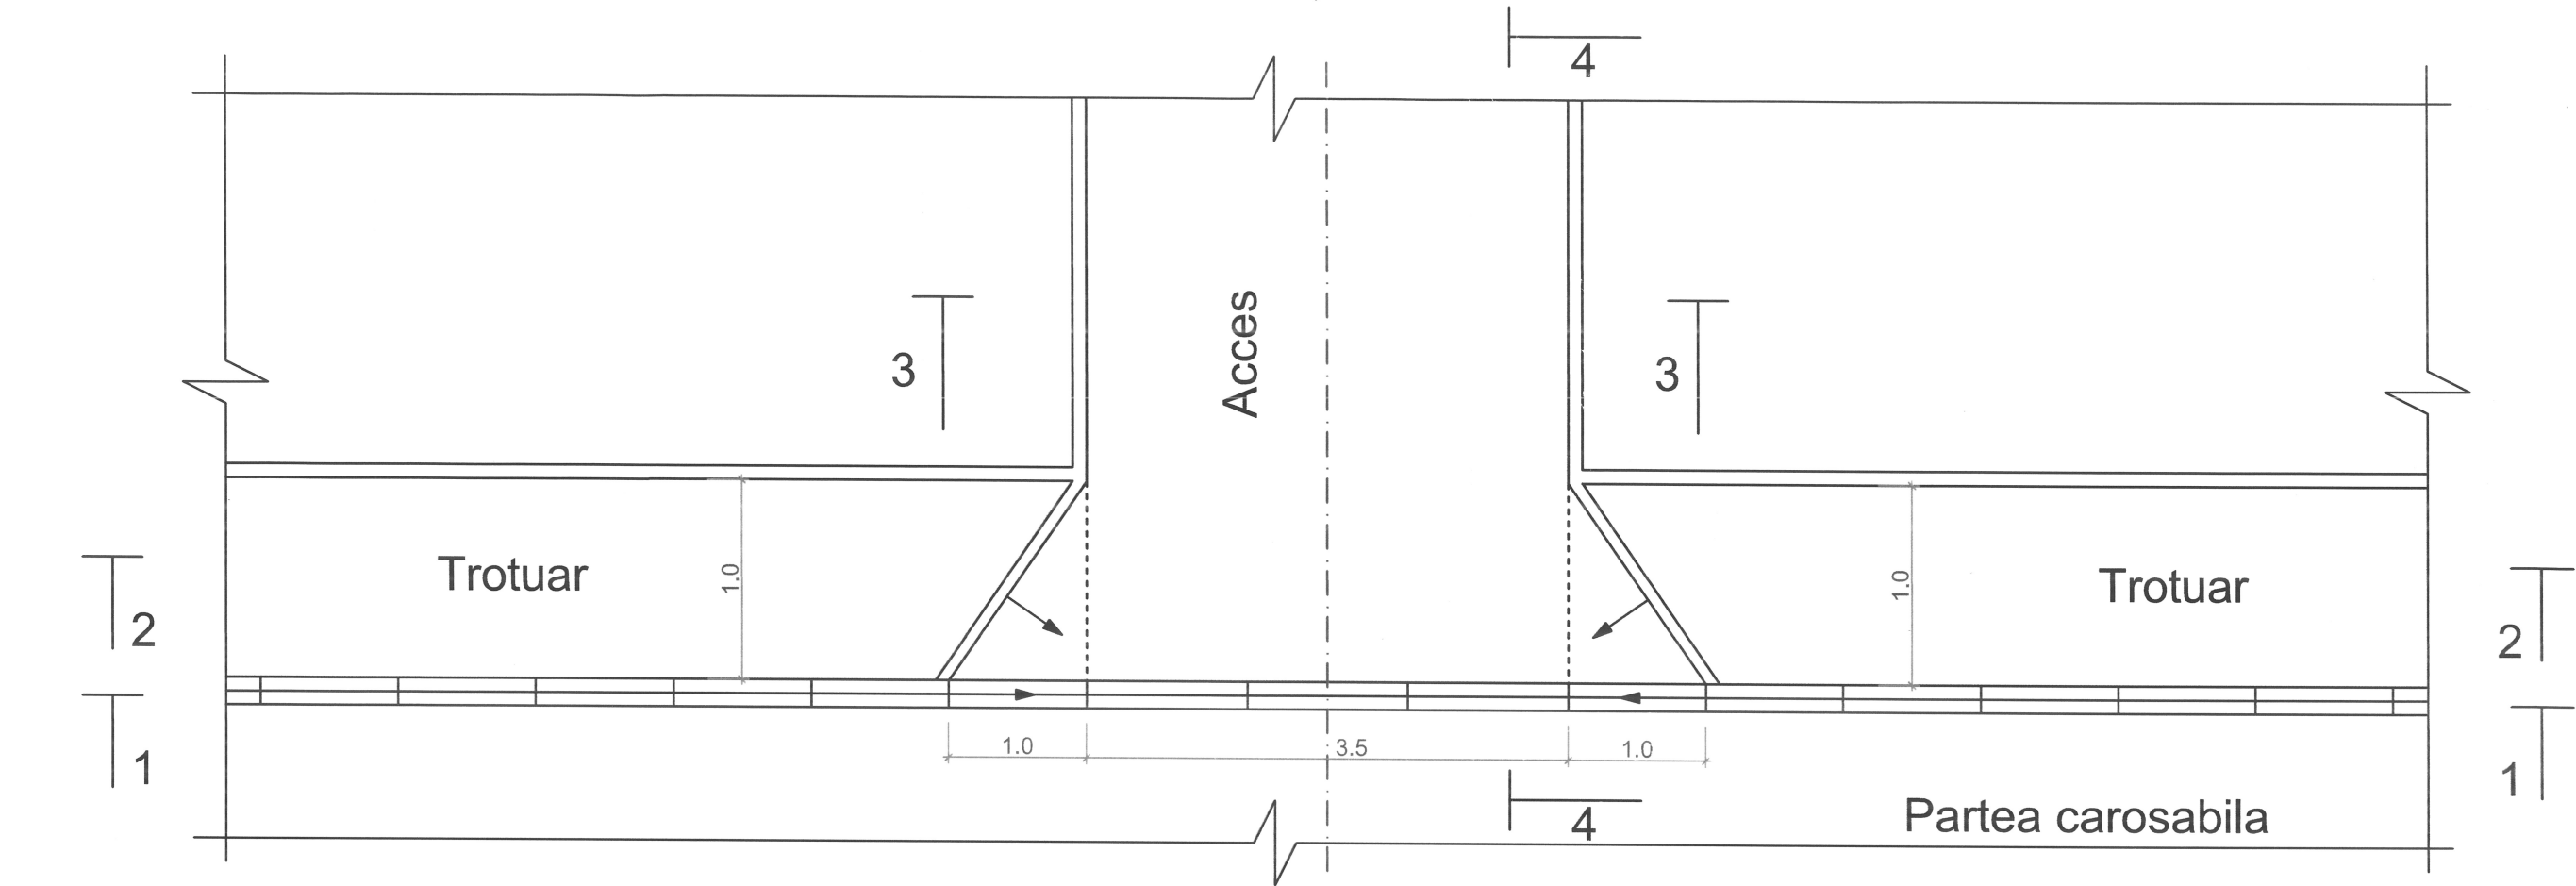


Nr.15823 - DA (Actualizare)					
Amenajarea traseului ECO - Turistic "ZAMCA" in apropierea r.Prut, s.Pererita, r-ul Briceni					
Drumuri pentru automobile.				Stadia	Desen
Intrare în curte.				PE	18 ^C
INCP"URBANPROIECT" mun.Chișinău				Nr. desen	
Mod	Nr.	Plans	Nr.d	Semnat.	Data
Sp.princ.	Elaborat	Utila N	Mironova	P-2020	2020

Profil longitudinal.
PC 0+00 ÷ 6+36.6.

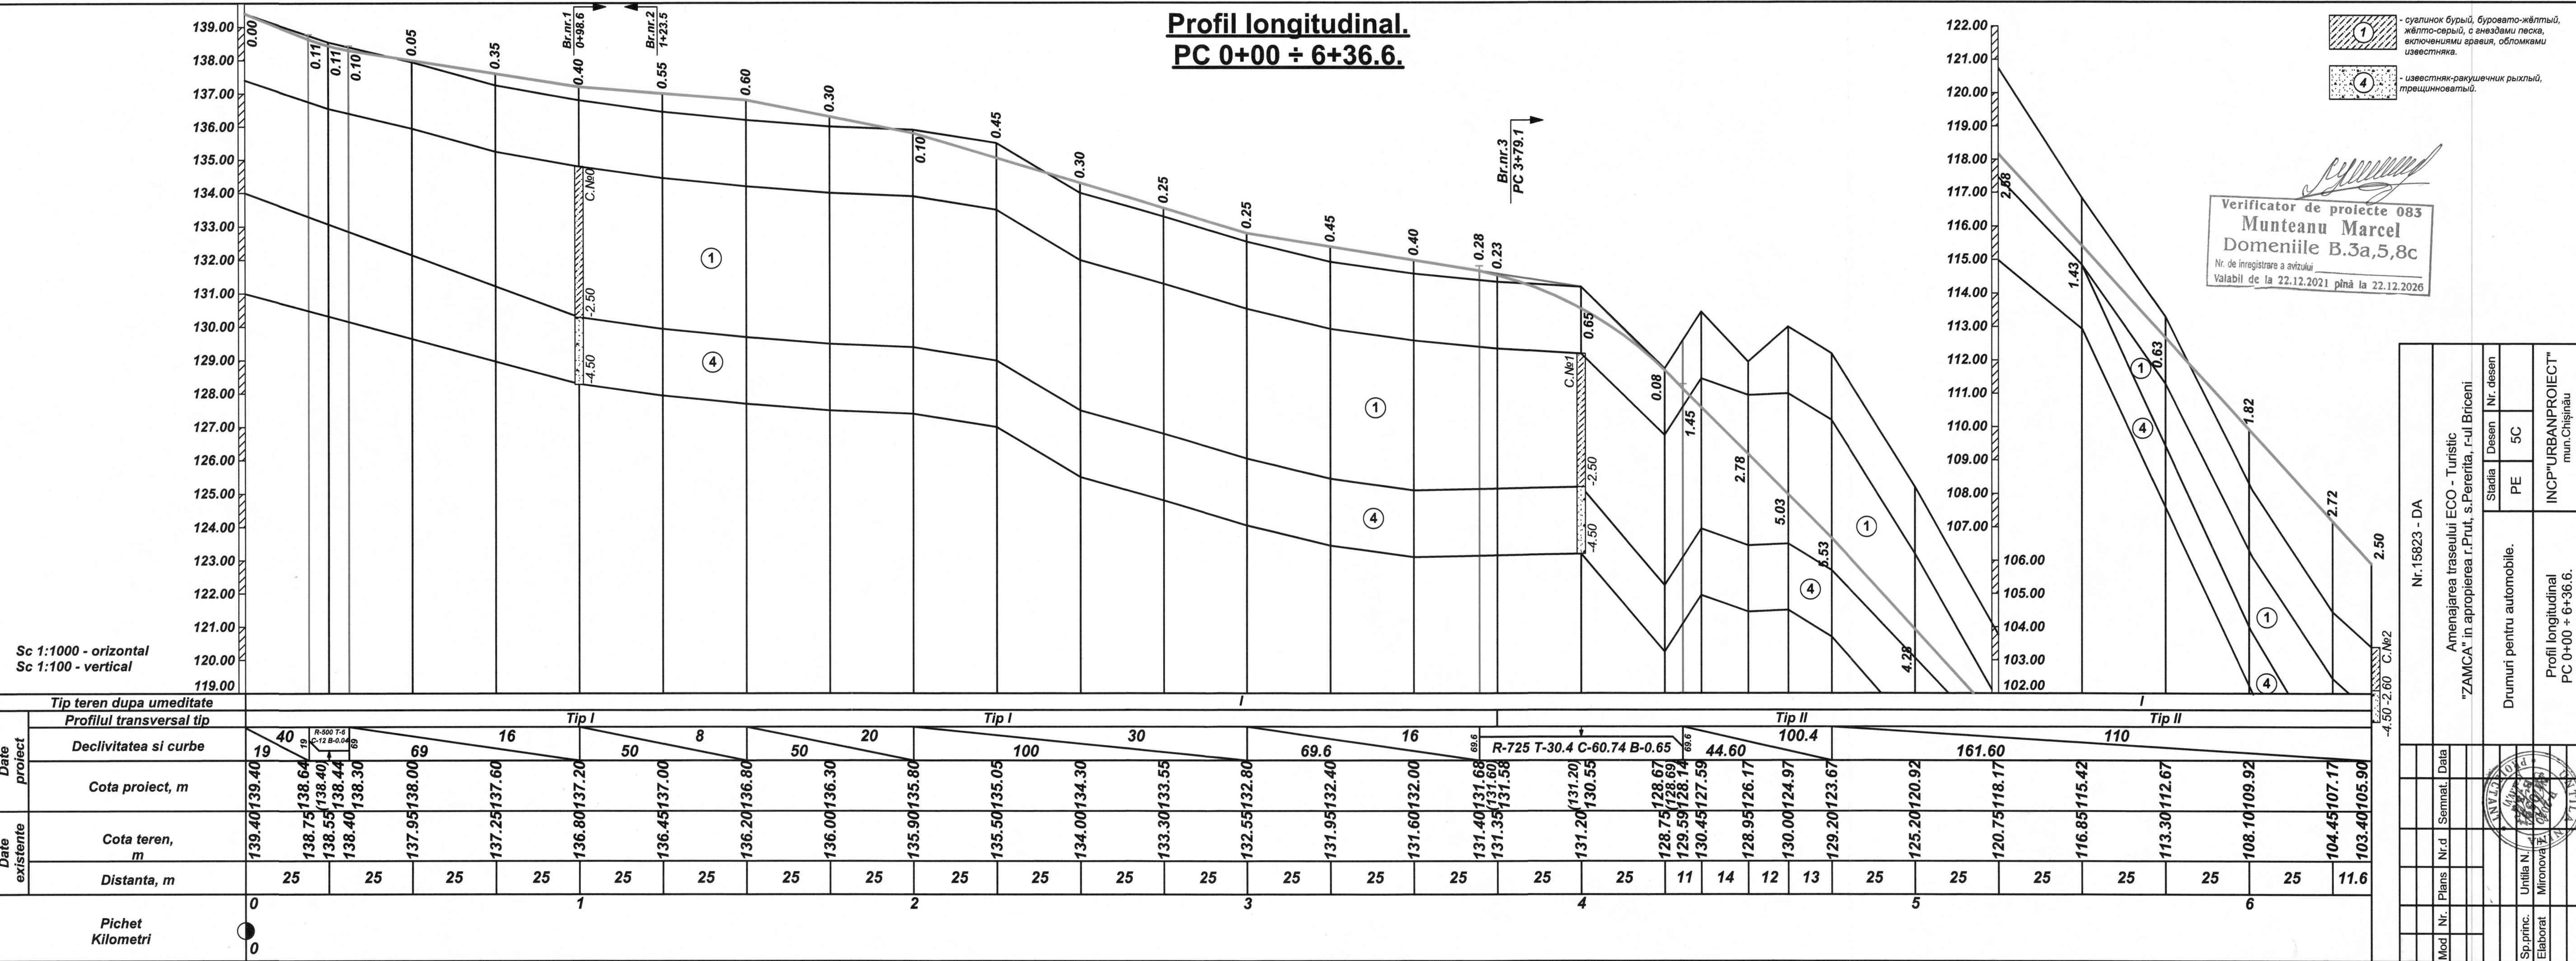

Schema organizării traficului PC 4+00 ÷ PC 6+36.6.
Sc1:500.

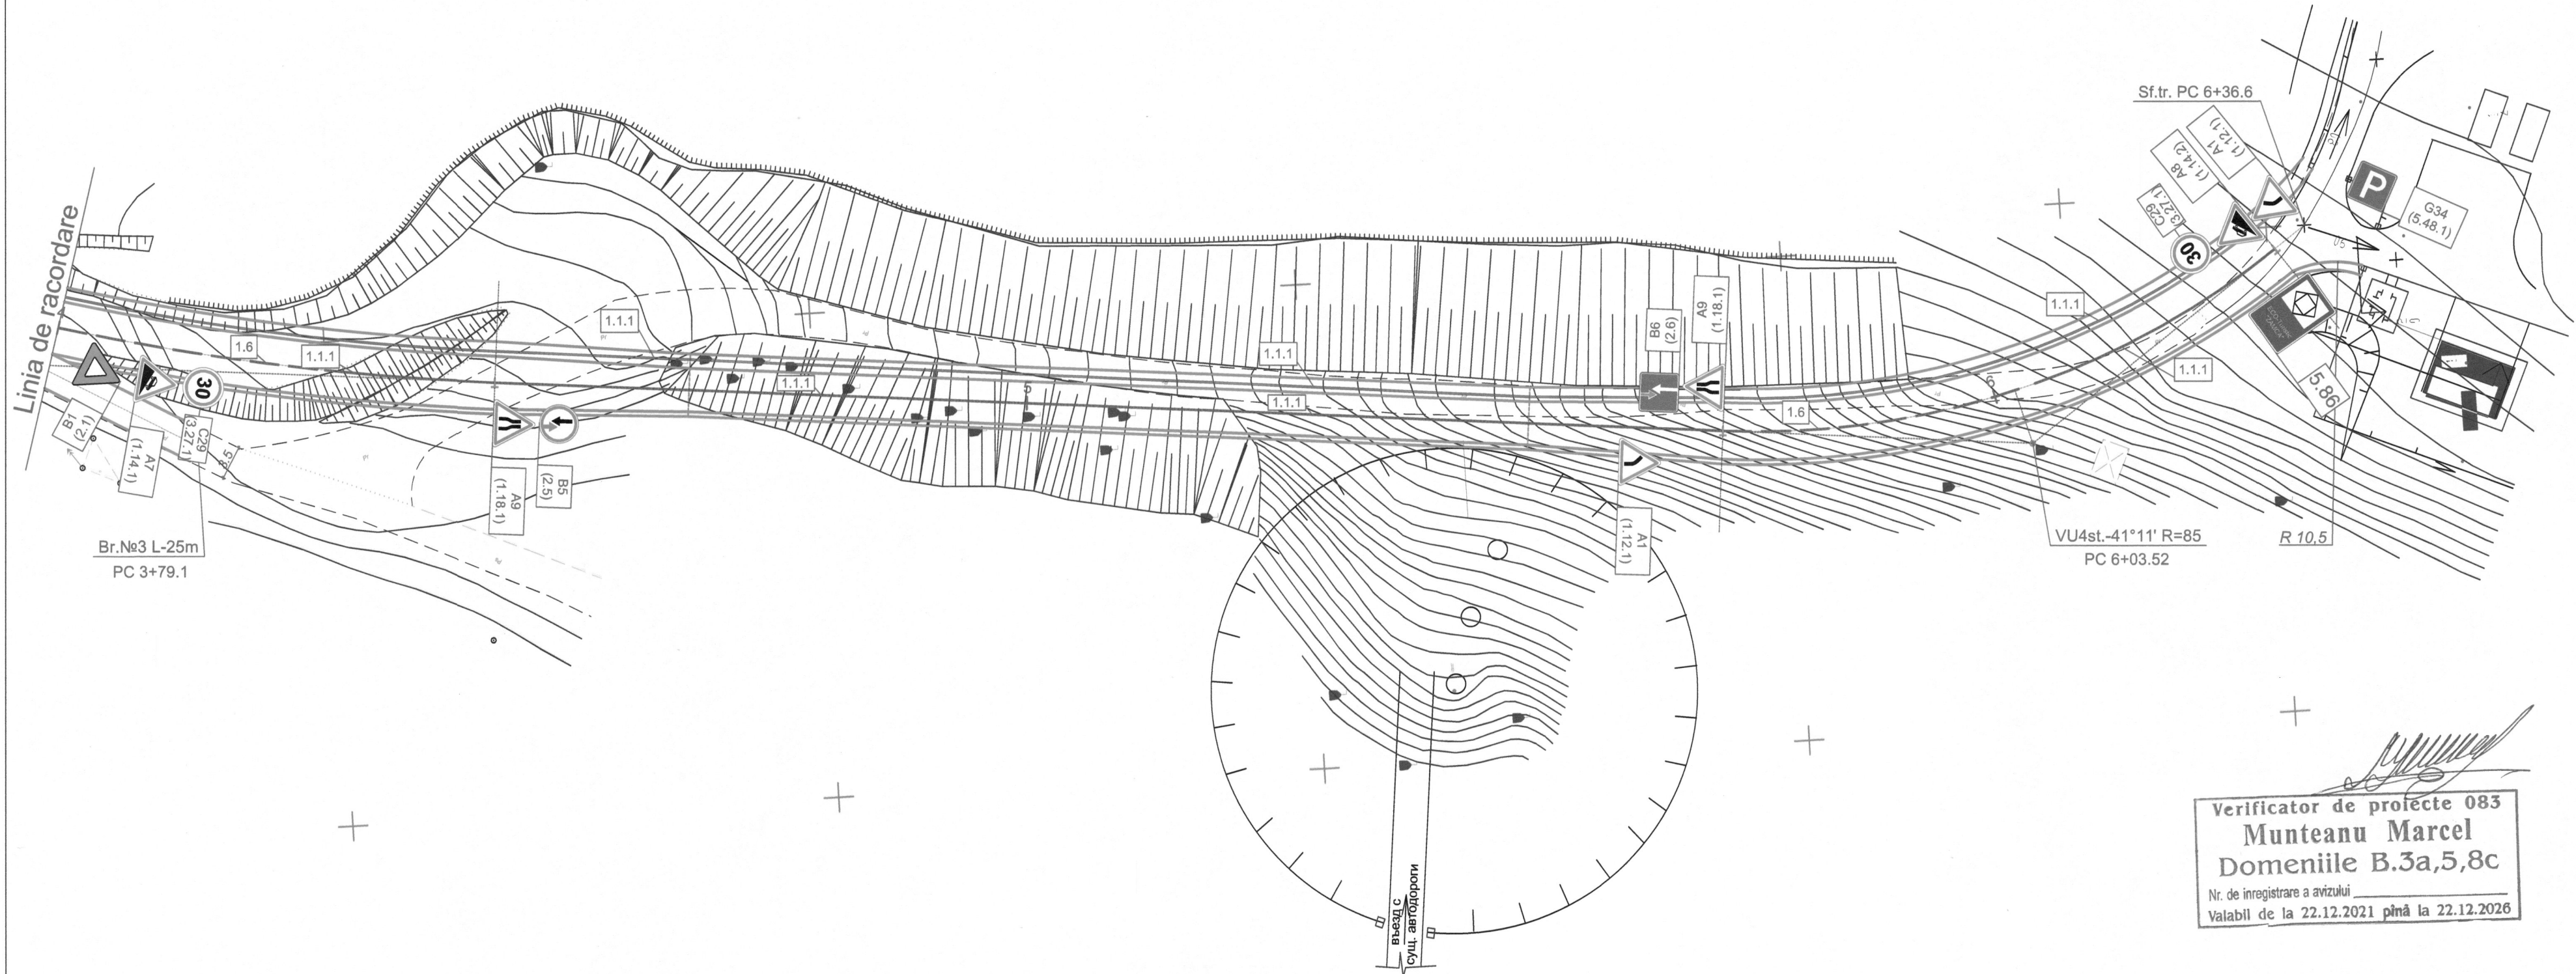

Verificator de proiecte 083
Munteanu Marcel
Domeniile B.3a,5,8c
Nr. de înregistrare a avizului
Valabil de la 22.12.2021 până la 22.12.2026

NECESITATEA INDICATOARELOR RUTIERI			
№	Denumire	Cantitate	Schiță
A1 (1.12.1)	Curbă periculoasă	1	
A2 (1.12.2)	Curbă periculoasă	1	
A7 (1.14.1)	Pantă cu declivitate mare	1	
A8 (1.14.2)	Rampă cu declivitate mare	1	
A9 (1.18.1)	Drum îngustat	2	
B1 (2.1)	Cedează trecerea	4	
B3 (2.3)	Drum cu prioritate	4	
B5 (2.5)	Prioritate pentru circulația din sens opus	1	
B6 (2.6)	Prioritate în raport cu circulația din sens opus	1	
C29 (3.27.1)	Viteza maximă limitată	5	
G34 (5.48.1)	Parcare	1	
5.79	Direcția spre obiectivul turistic	1	
5.86	Obiectivul turistic	1	
Total:		24	

NECESITATEA MARCĂRII STRADALE			
Nr.	Lungimea metru lin.	Schița	Suprafață, m²
1.1.1	300		30,0
1.5	340		8,5
1.6	90		6,75
		Total:	59,00

Nr.15823 - DA					
Mod	Nr.	Plans	Nr.d	Semnat.	Data
Amenajarea traseului ECO - Turistic "ZAMCA" in apropierea r.Prut, s.Pererita, r-ul Briceni					
Drumuri pentru automobile.				Stadia	Desen
				PE	15 ^c
Schema organizării traficului PC 4+00 ÷ PC 6+36.6.				INCP"URBANPROIECT"	