


Borderoul desenelor de executie a setului SA/DM

Foaie	Denumire	Nota
1	Date generale	
2	Plan cota 0.000 (existent)	
3	Bloc A. Secțiunea 1-1 (existentă)	
4	Bloc A. Fațada 1-3 (existentă); Fațada A-D (existentă)	
5	Bloc A. Fațada D-A (existentă); Fațada 3-1 (existentă)	
6	Bloc B. Secțiunea 3-3 (existentă)	
7	Bloc B. Fațada 4-8 (existentă); Fațada B-F (existentă)	
8	Bloc B. Fațada 8-4 (existentă); Fațada F-B (existentă)	
9	Plan acoperiș (existent)	

1. Pereți - zidărie din cotileț b=400mm, finisaj - tencuială.
2. Tavan - construcție din lemn.
3. Acoperiș - foi de azbociment pe carcasă din lemn.
4. Uși și ferestre - din PVC.
5. Pereu - din beton, b=1000mm.

In rezultatul examinarii vizuale ale cladirii deteriorari, distrugeri, deformari
inaccesibile in structuri de sprijin a constructiei si la fundamentele cladirii nu-sau
depistat. Elementele portante ale cladirii sant is stare satisfacatoare.


Schema Clădirii

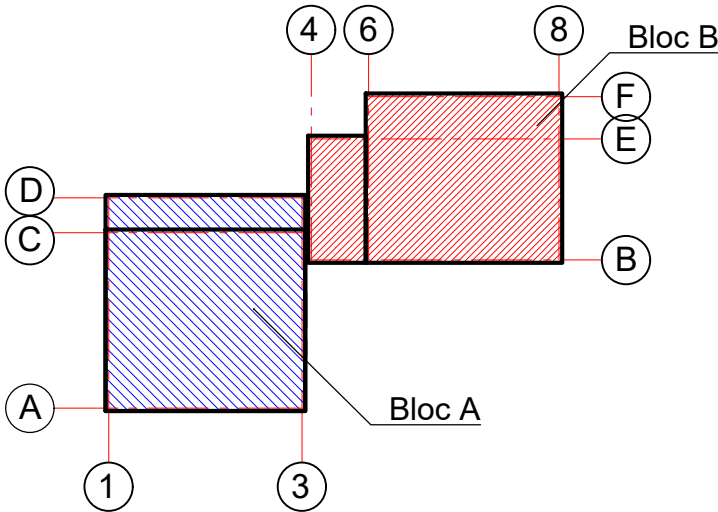

						48/22 – SA/DM			
						Reconstructia a Gradinitei de copii din s. Ciuciuieni, r–ul Singerei			
Sch.	Cant.	Foaia	N doc.	Semn.	Data			Etapă	Foaie
						Gradinita de copii		PE	Foi
ASP		Satalchin		5.23				1	9
Executor		Cozireva		"					
						Date generale		SRL "ARHIVEP" or. Chisinau	

Schema clădirii

Plan cota 0.000 (existent)

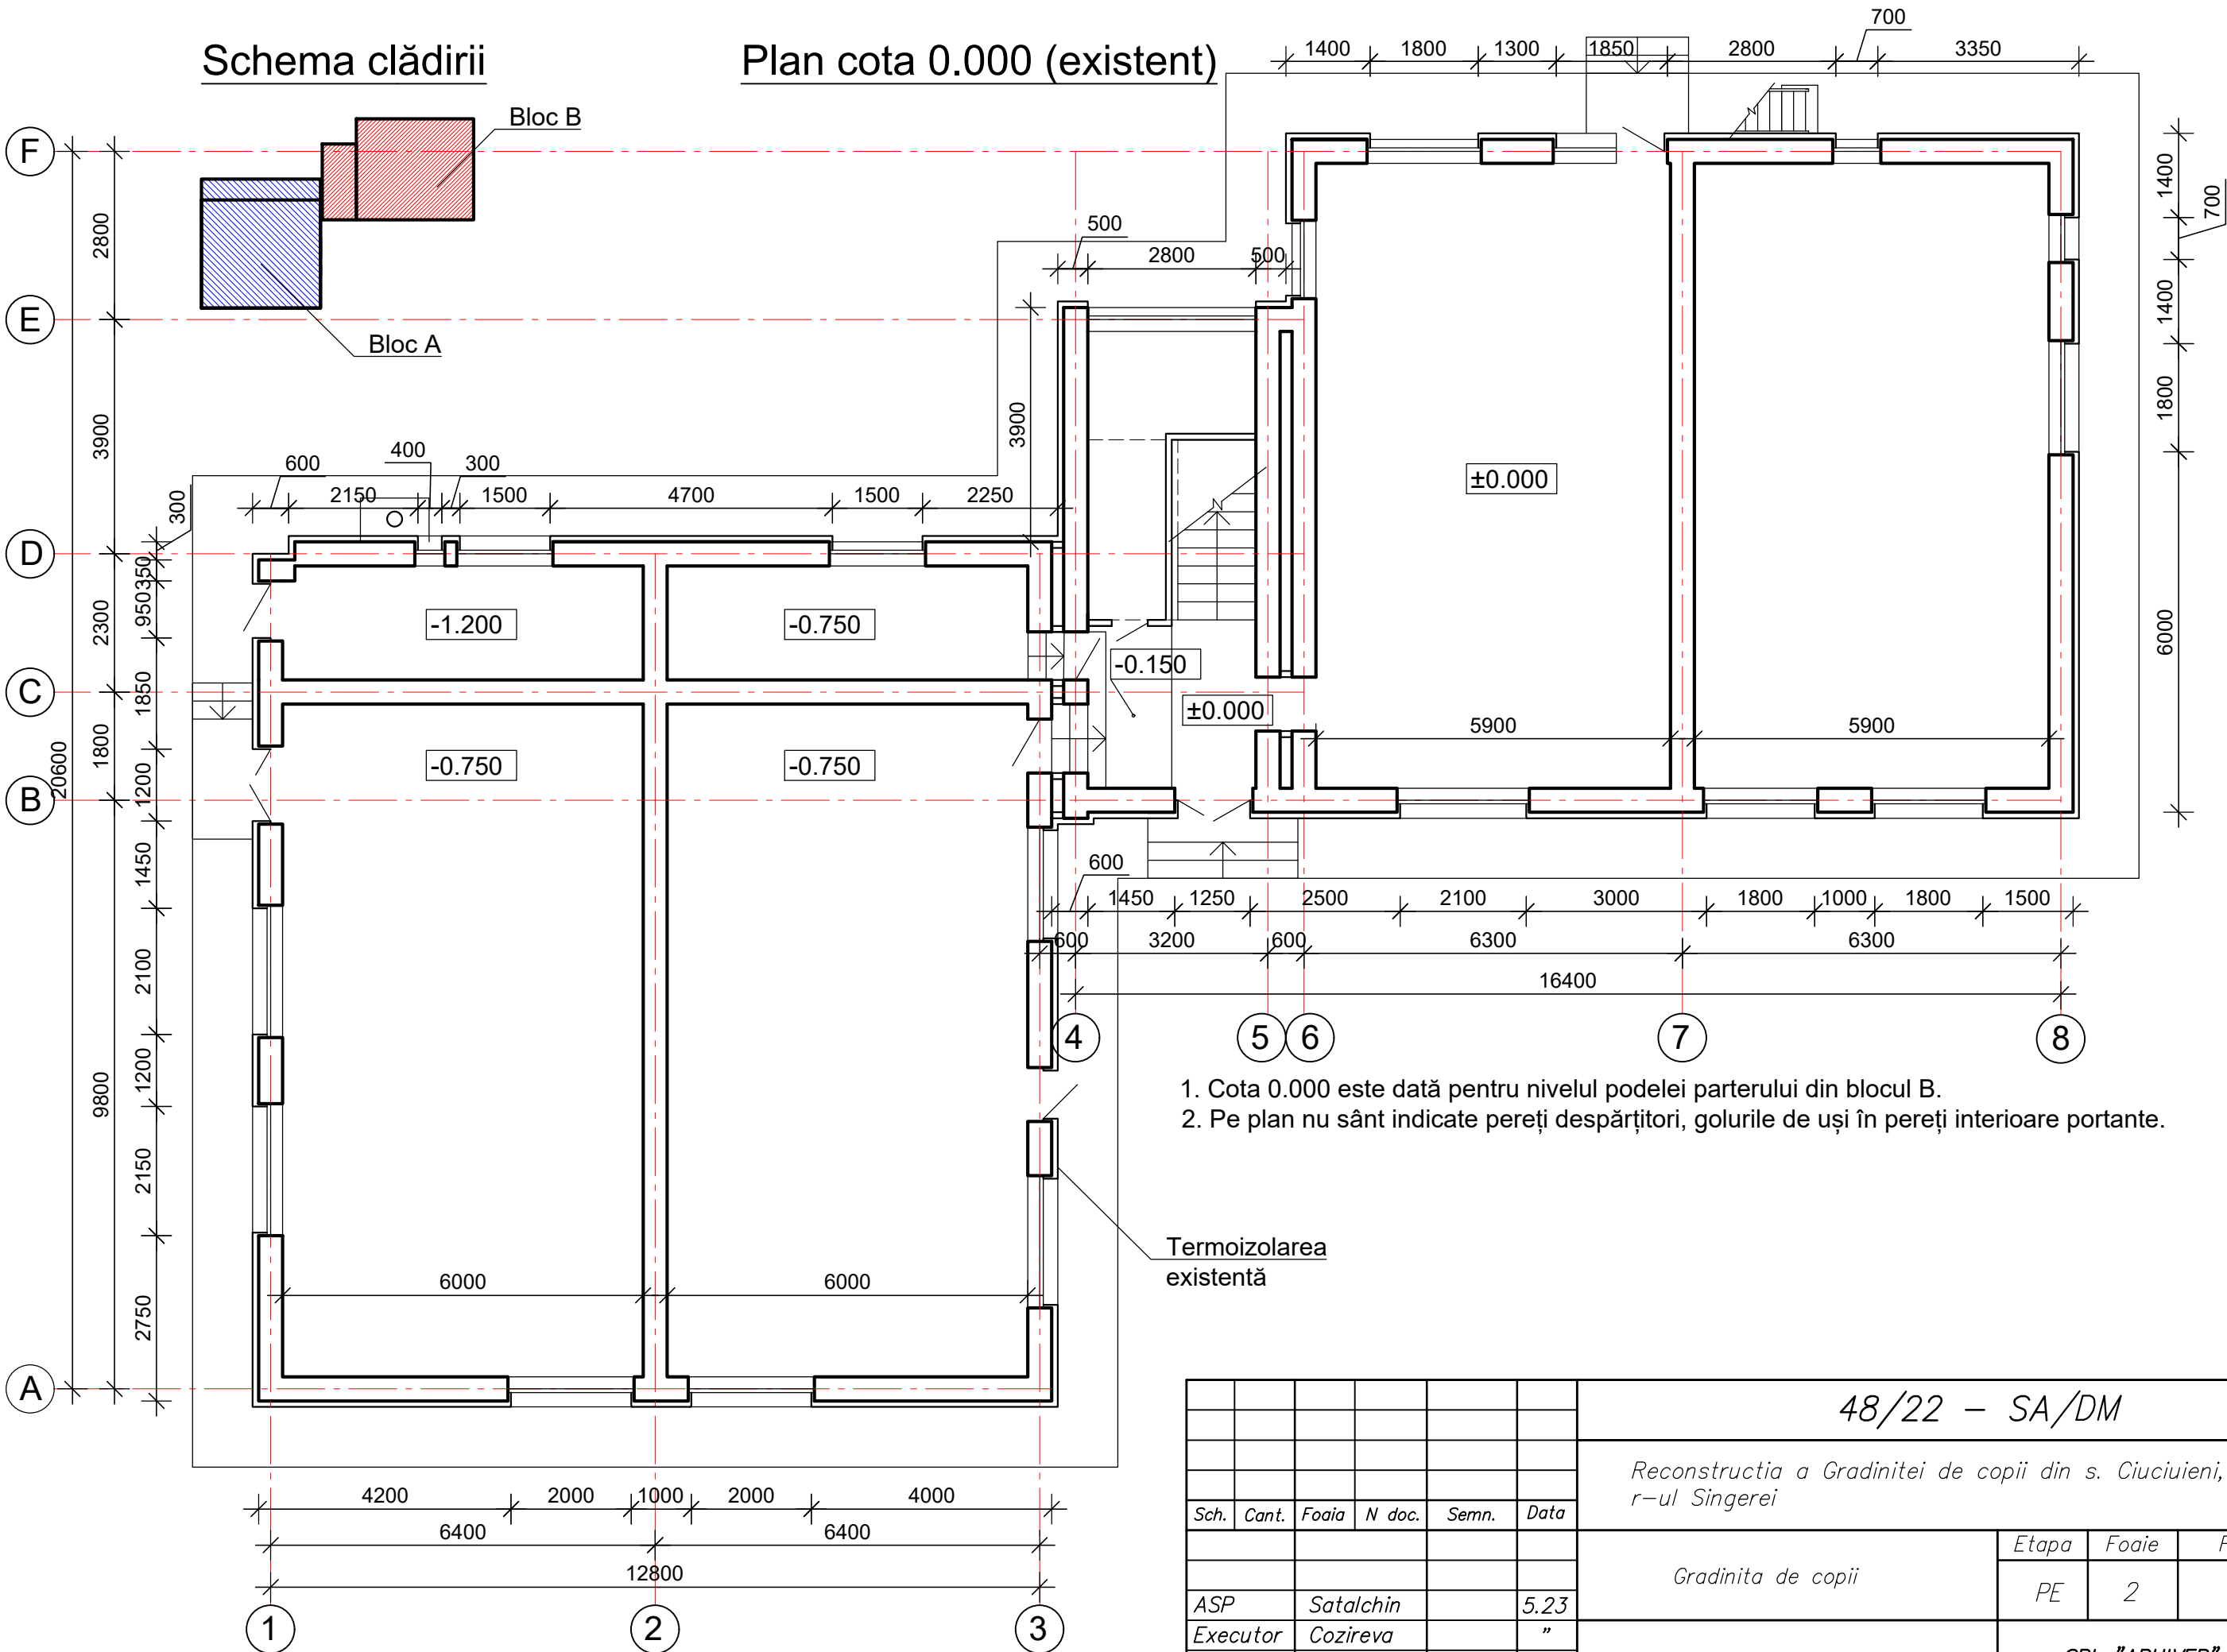

						48/22 – SA/DM			
						Reconstructia a Gradinitei de copii din s. Ciuciuieni, r-ul Singerei			
Sch.	Cant.	Foaia	N doc.	Semn.	Data	Gradinita de copii	Etapă	Foaie	Foi
ASP	Satalchin				5.23		PE	2	9
Executor	Cozireva				"	Plan cota 0.000 (existent)		SRL "ARHIVEP" or. Chisinău	

Secțiunea 1-1 (existentă)


Architectural cross-section drawing of a building, showing a two-story structure with a basement. The drawing includes the following dimensions and features:

- Horizontal Dimensions:**
 - Overall width: 13900
 - Segment widths from left to right: 2300, 1800, 9800.
- Vertical Dimensions:**
 - Basement height: 1200
 - Ground level: 0.000
 - Basement floor level: -0.750
 - First floor height: 2900
 - Second floor height: 3500
 - Roof height: 4280
 - Roof slope height: 2750
 - Roof slope height: 1640
 - Roof slope height: 6.790
 - Roof slope height: 3.950
- Structural Features:**
 - Basement: Shaded area below ground level, containing a staircase.
 - First Floor: Main living area with a large open space.
 - Second Floor: Upper level with a large open space.
 - Roof: Sloped roof structure with a gable end.
- Grid Lines:** Marked with letters D, C, B, and A from left to right.


Bloc A

						48/22 – SA/DM			
						Reconstructia a Gradinitei de copii din s. Ciuciuieni, r-ul Singerei			
Sch.	Cant.	Foia	N doc.	Semn.	Data				
						Gradinita de copii	Etapa	Foai	Foi
							PE	3	9
ASP		Satalchin			5.23	Bloc A. Sectiunea 1-1 (existenta)	SRL "ARHIVEP" or. Chisinău		
Executor		Cozireva			"				


Fațada 1-3 (existentă)

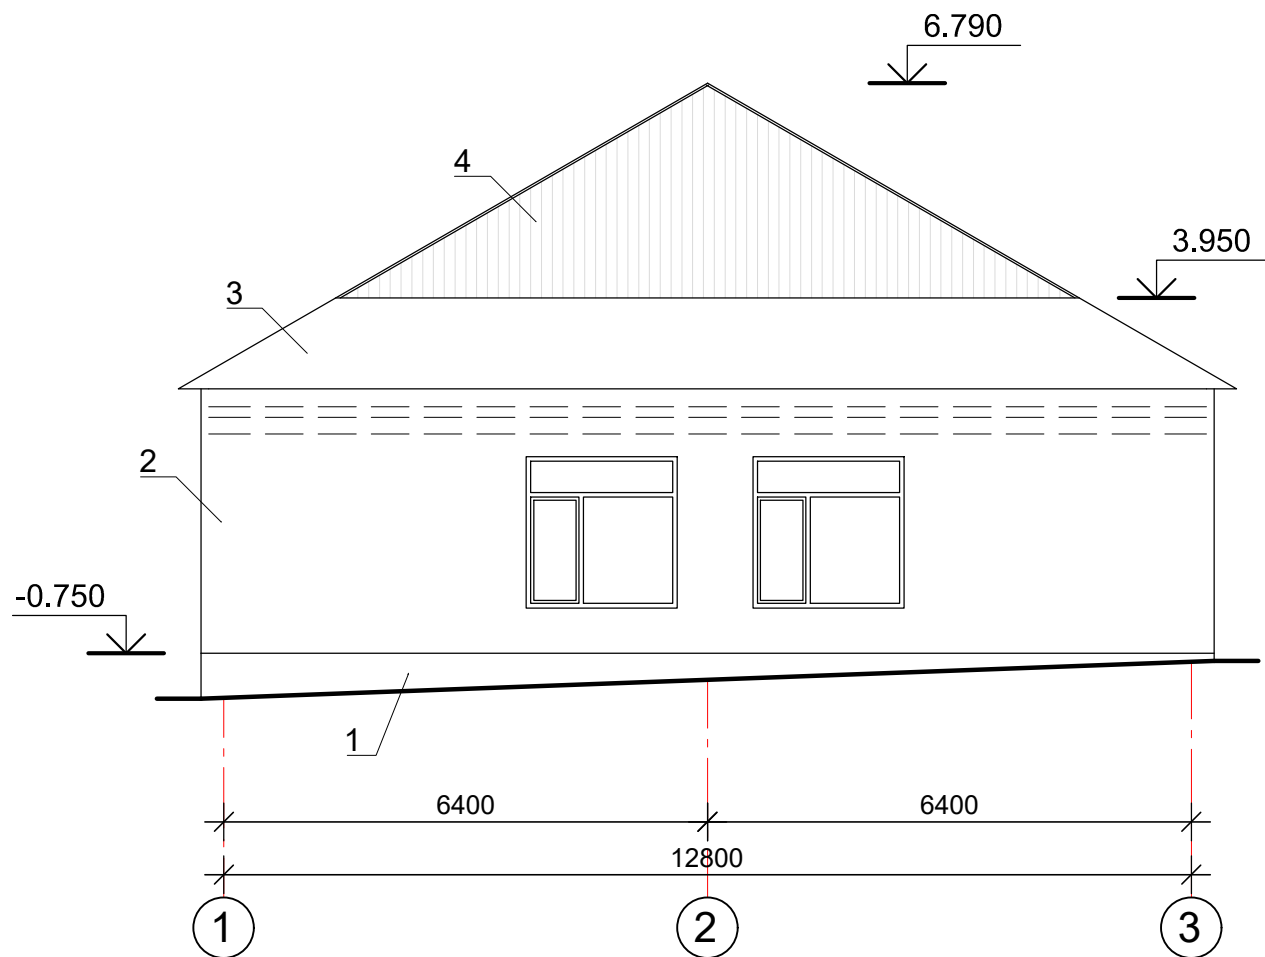

Fațada A-D (existentă)

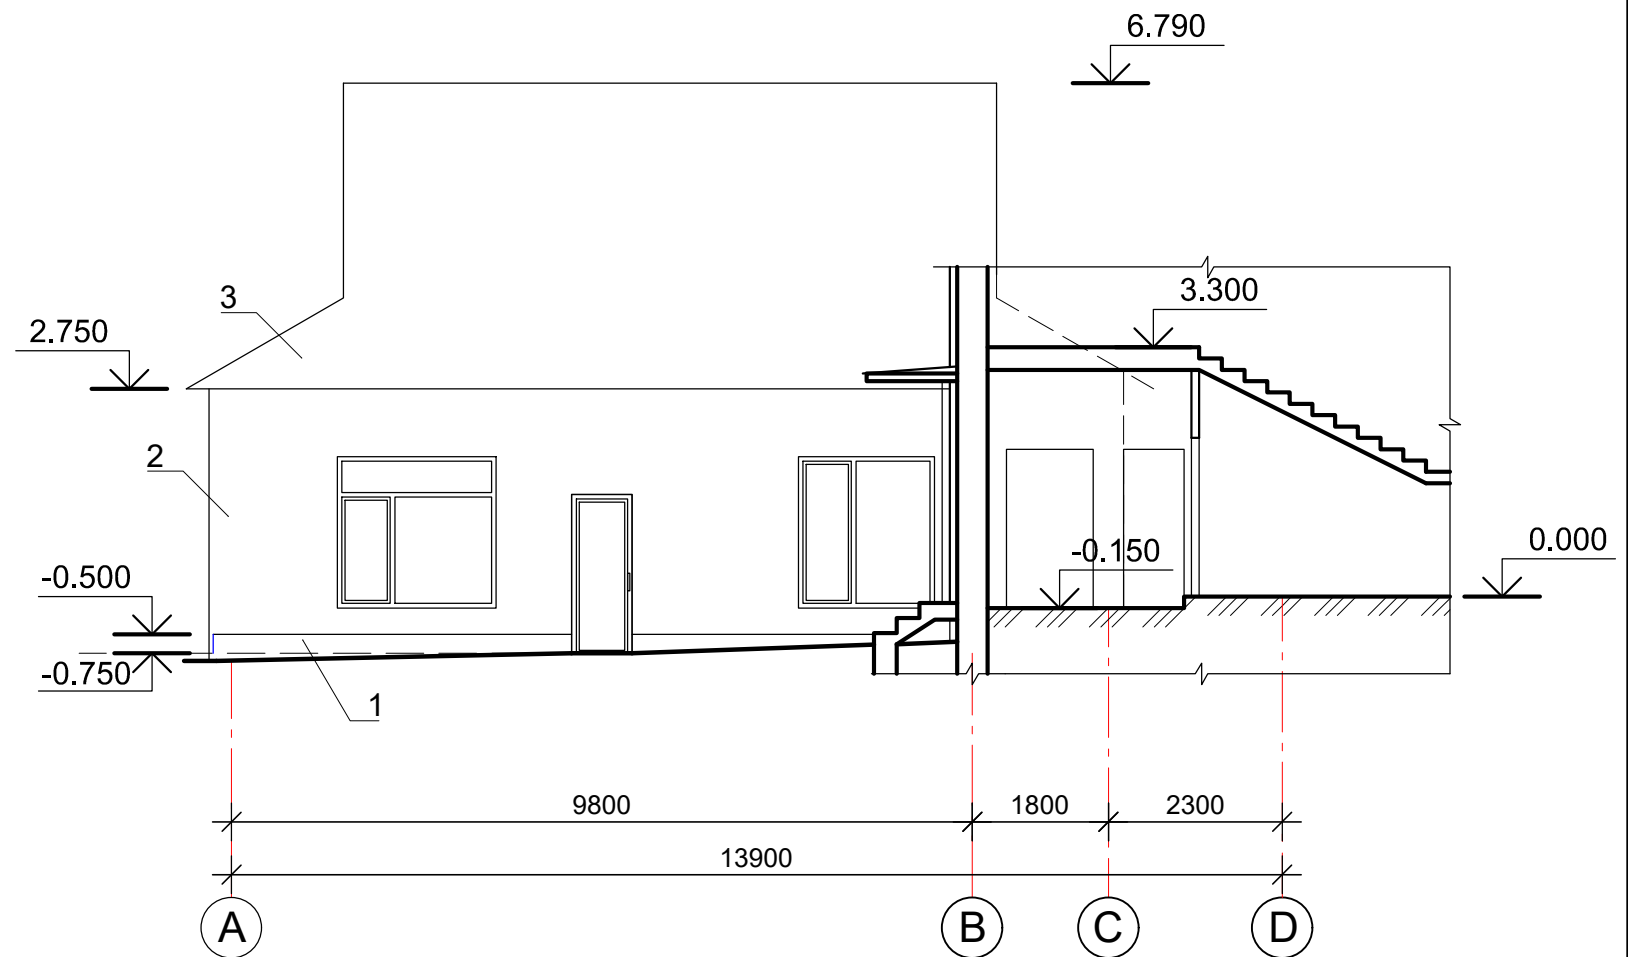

Schema clădirii

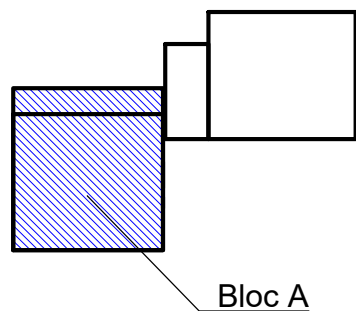


Finisaj exterior:


1. Soclu - strat de termoizolare, placă ceramică.
2. Pereți - strat de termoizolare, tencuială.
3. Acoperiș - foi de azbociment pe carcasă din lemn.
4. Frontoane - din plastic.
5. Lucarne - din plastic.
6. Perețile scărilor exterioare - placă ceramică; beton.
7. Ferestre - din metaloplast.
8. Uși - din metaloplast; metalice.

						48/22 – SA			
						Reconstructia a Gradinitei de copii din s. Ciuciuieni, r-ul Singerei			
Sch.	Cant.	Foaia	N doc.	Semn.	Data				
						Gradinita de copii	Etapa	Foaie	Foi
							PE	4	9
ASP		Satalchin		5.23					
Executor		Cozireva		”		Bloc A. Fatada 1–3 (existenta); Fatada A–D (existenta)	SRL ”ARHIVEP” or. Chisinău		

Fatada D-A (existentă)

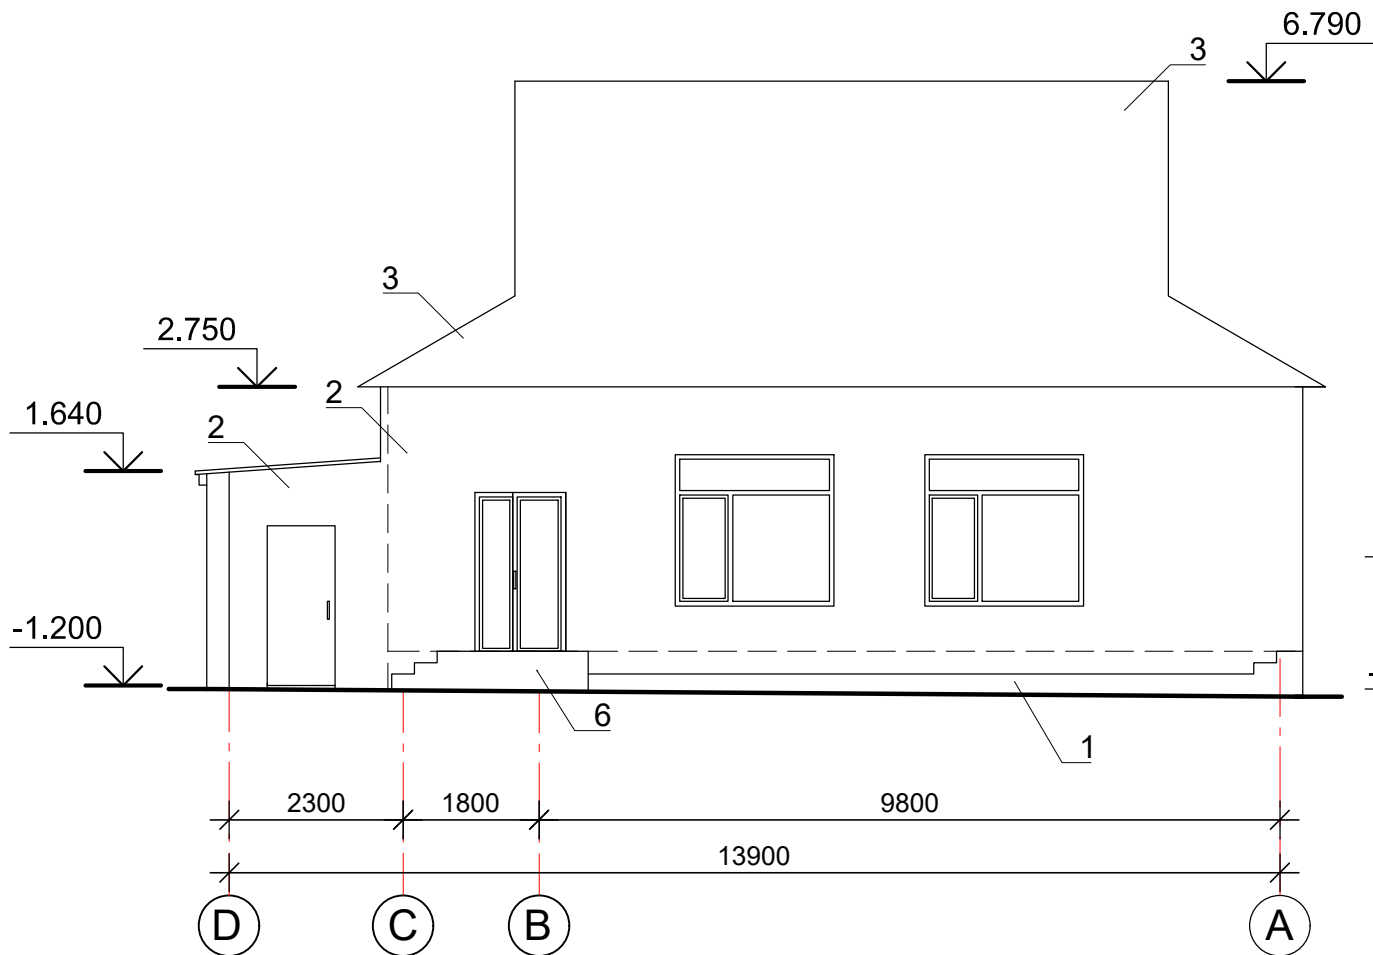


Fatada 3-1 (existentă)

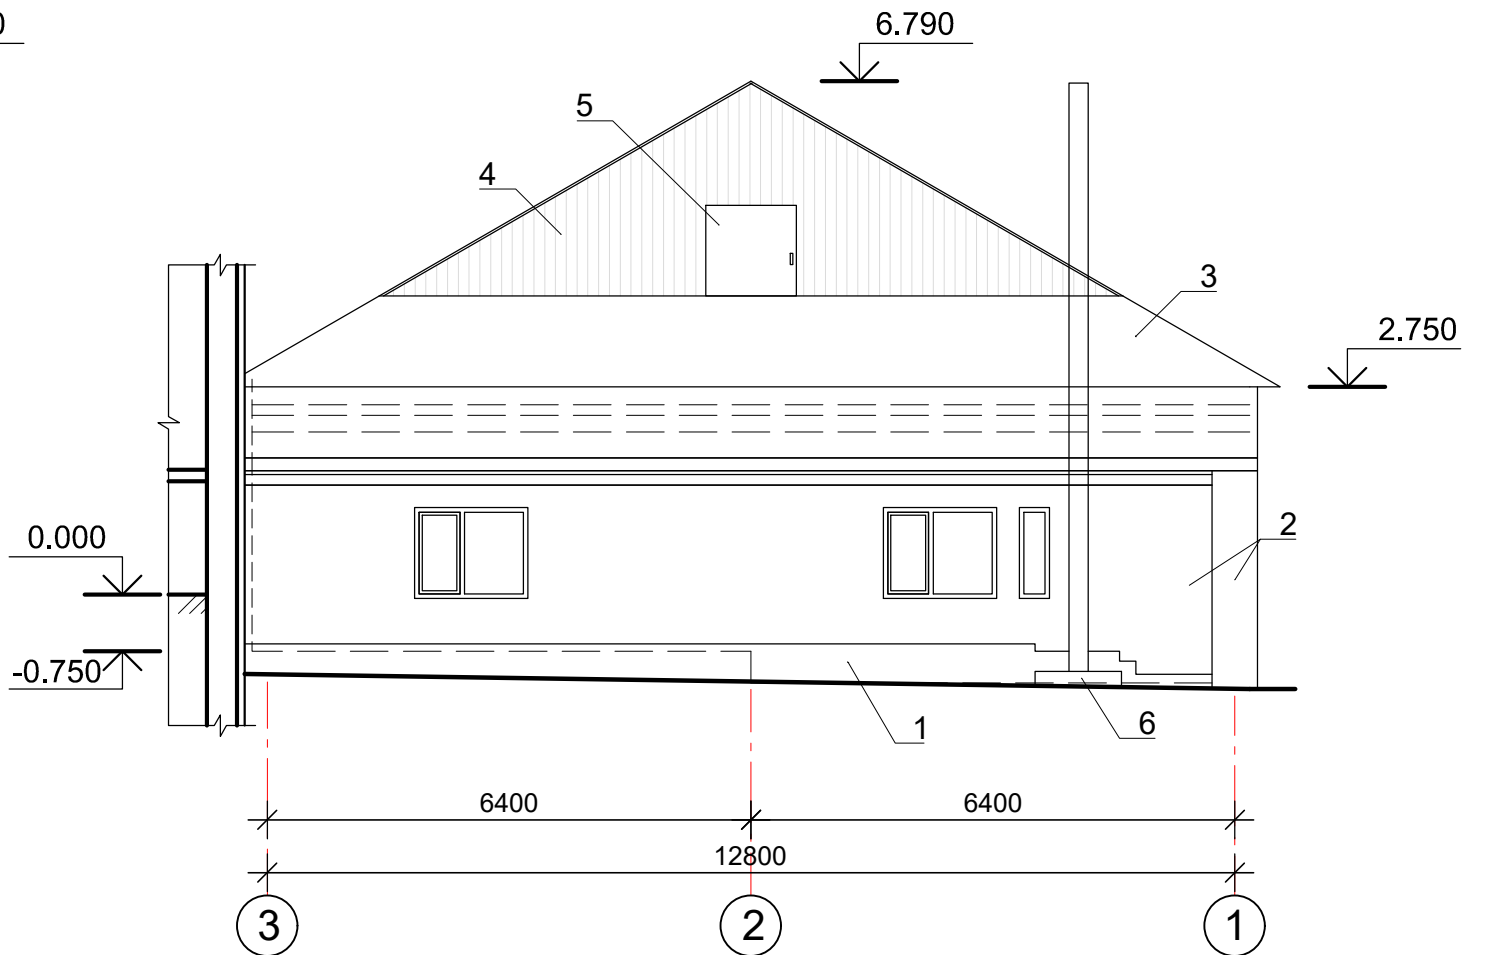


1. Finisaj exterior - v. f. 4.

Schema clădirii

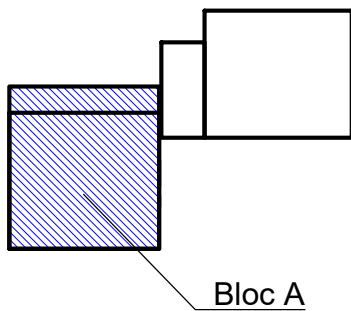


						48/22 – SA/DM			
						Reconstructia a Gradinitei de copii din s. Ciuciuieni, r-ul Singerei			
Sch.	Cant.	Foaia	N doc.	Semn.	Data				
						Gradinita de copii	Etapă	Foaie	Foi
							PE	5	9
ASP		Satalchin			5.23	Bloc A. Fatada D-A (existenta); Fatada 3-1 (existenta)	SRL "ARHIVEP" or. Chisinău		
Executor		Cozireva			"				

Secțiunea 3-3 (existentă)

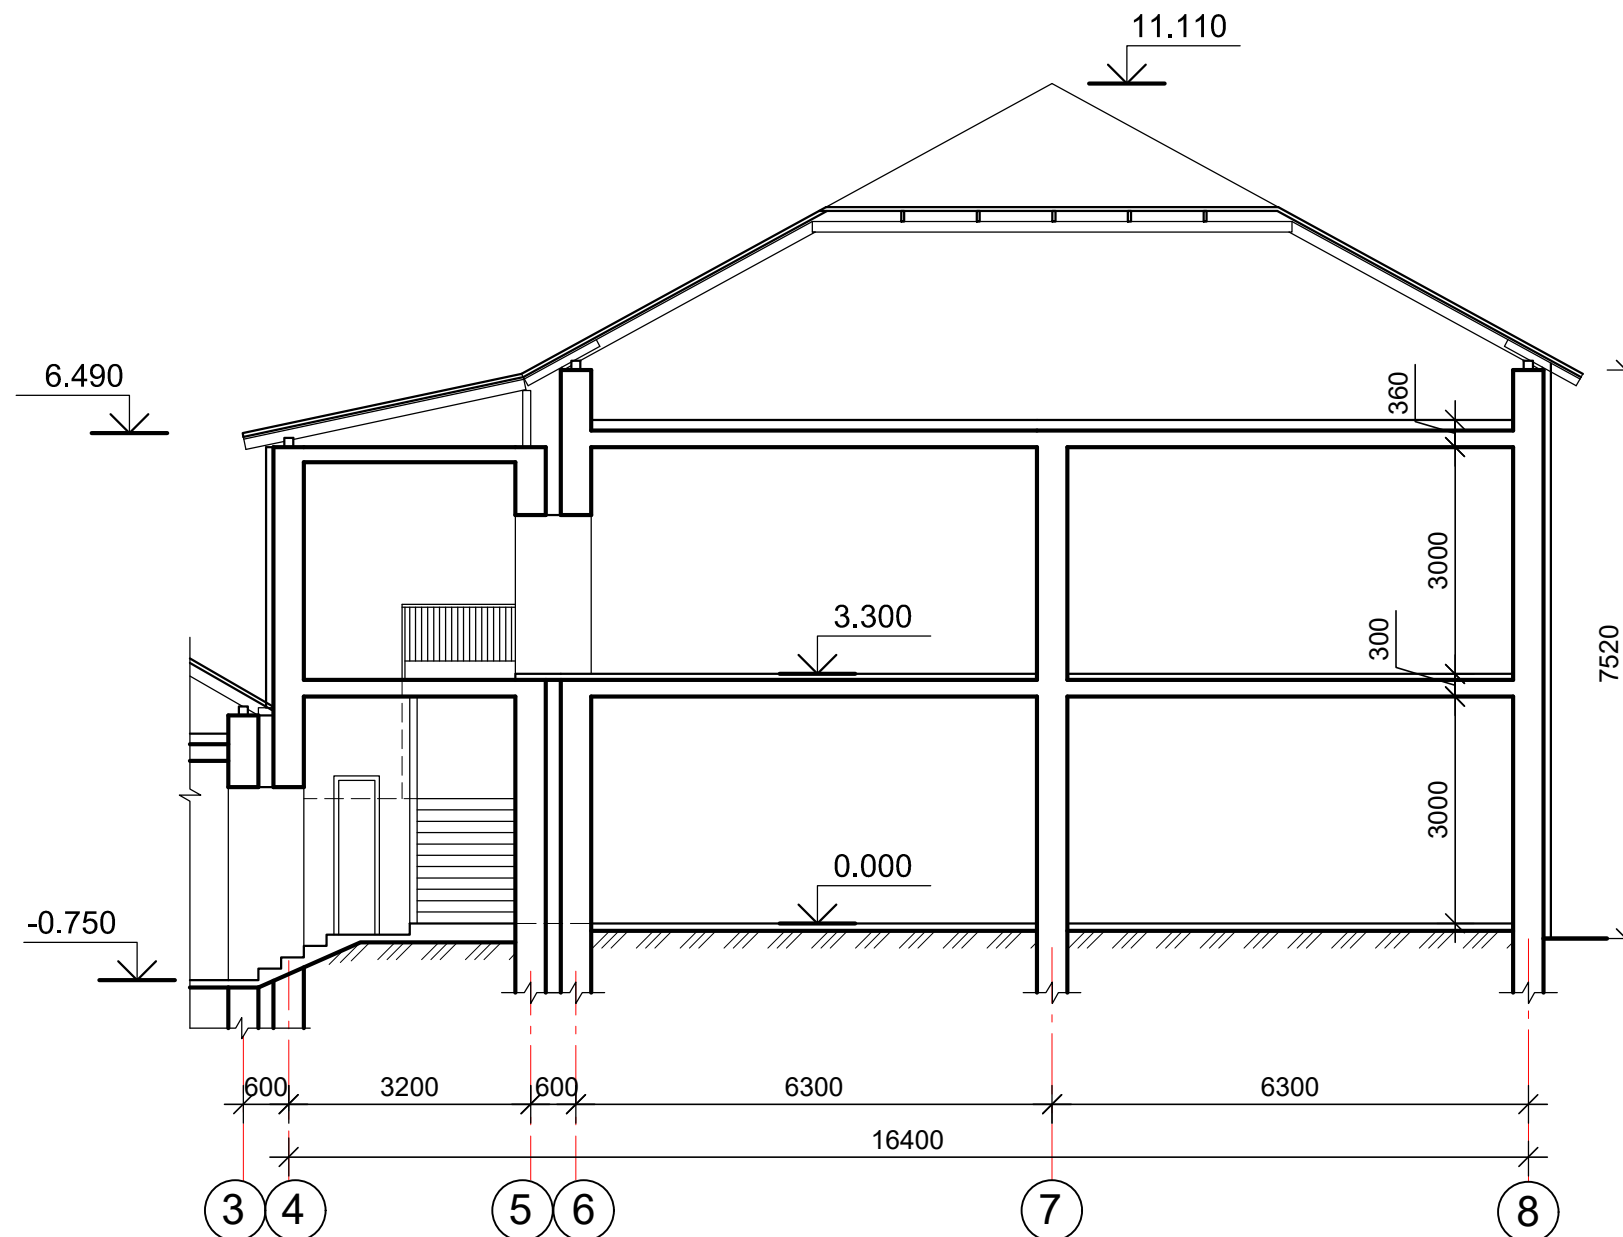


Schema clădirii

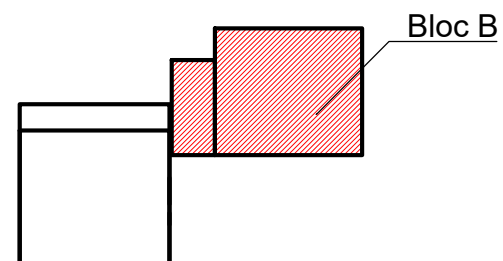


						48/22 – SA/DM			
						Reconstructia a Gradinitei de copii din s. Ciuciuieni, r-ul Singerei			
Sch.	Cant.	Foia	N doc.	Semn.	Data				
						Gradinita de copii	Etapa	Foai	Foi
							PE	6	9
ASP		Satalchin			5.23	Bloc B. Sectiunea 3-3 (existenta)	SRL "ARHIVEP" or. Chisindu		
Executor		Cozireva			"				

Fațada 4-8 (existentă)

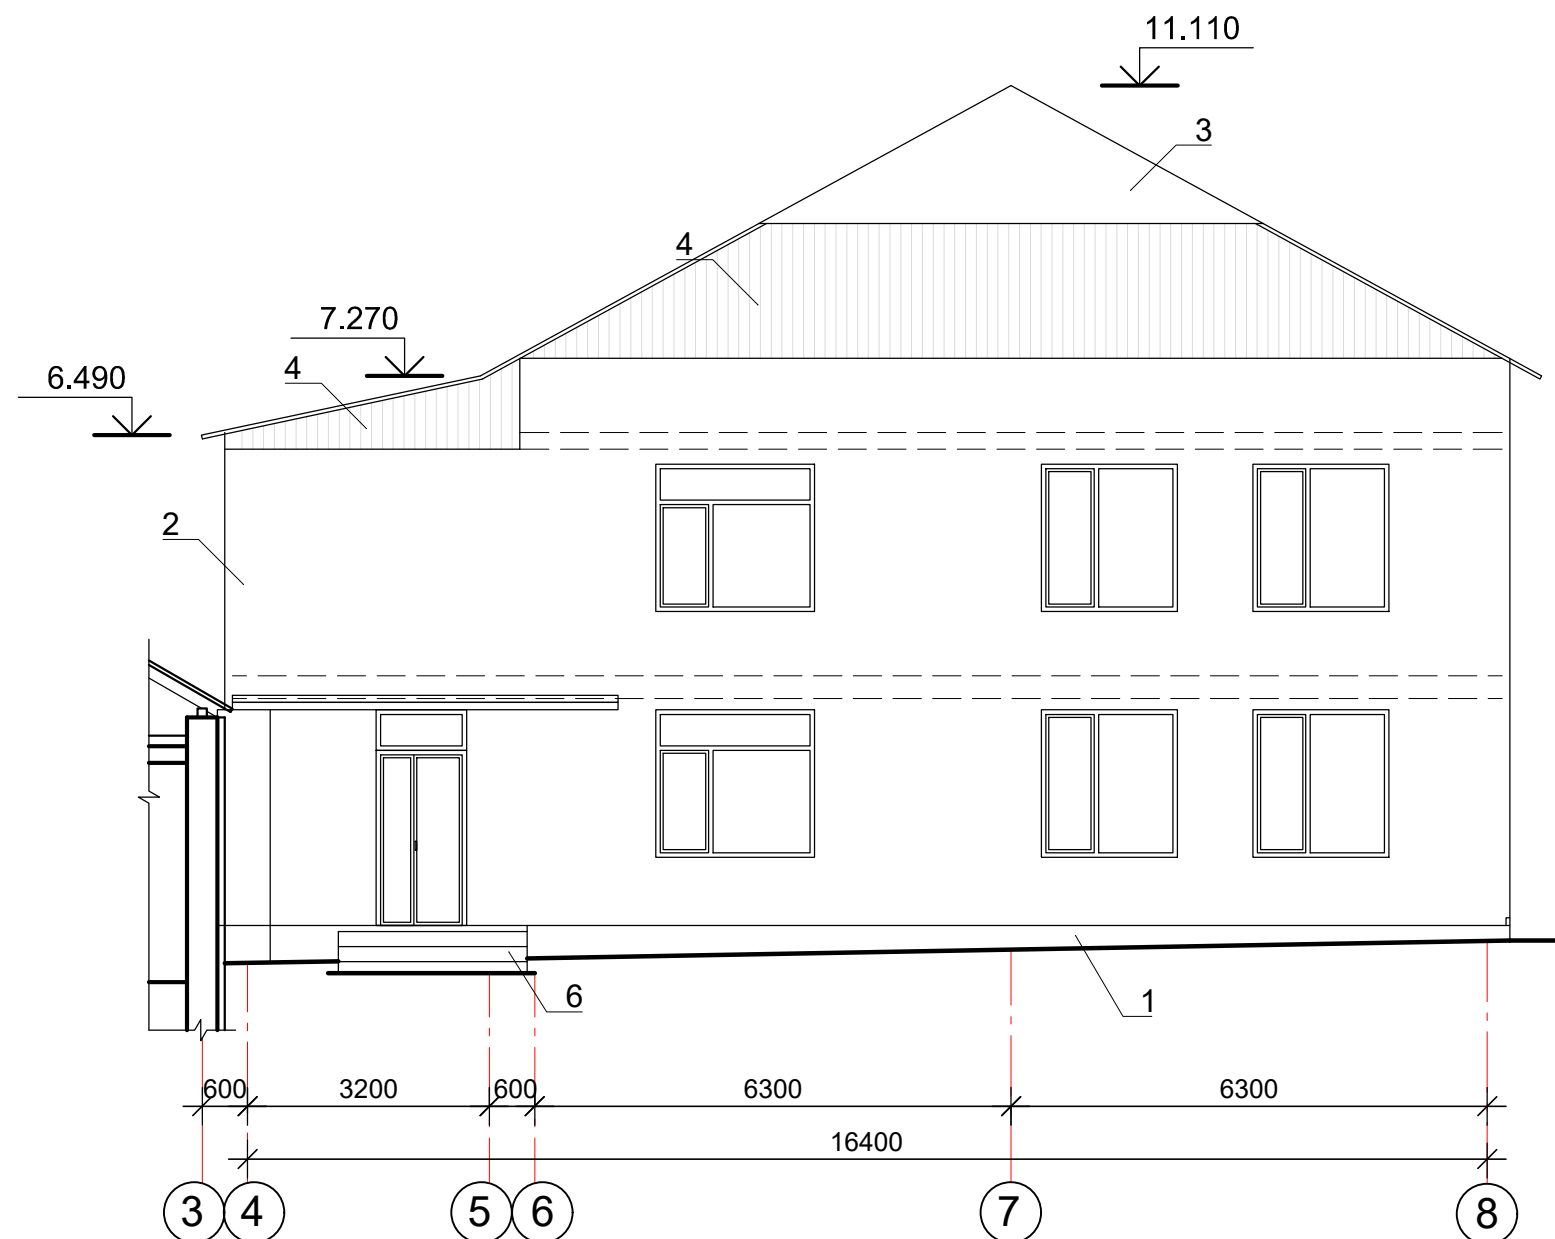


Fațada B-F (existentă)

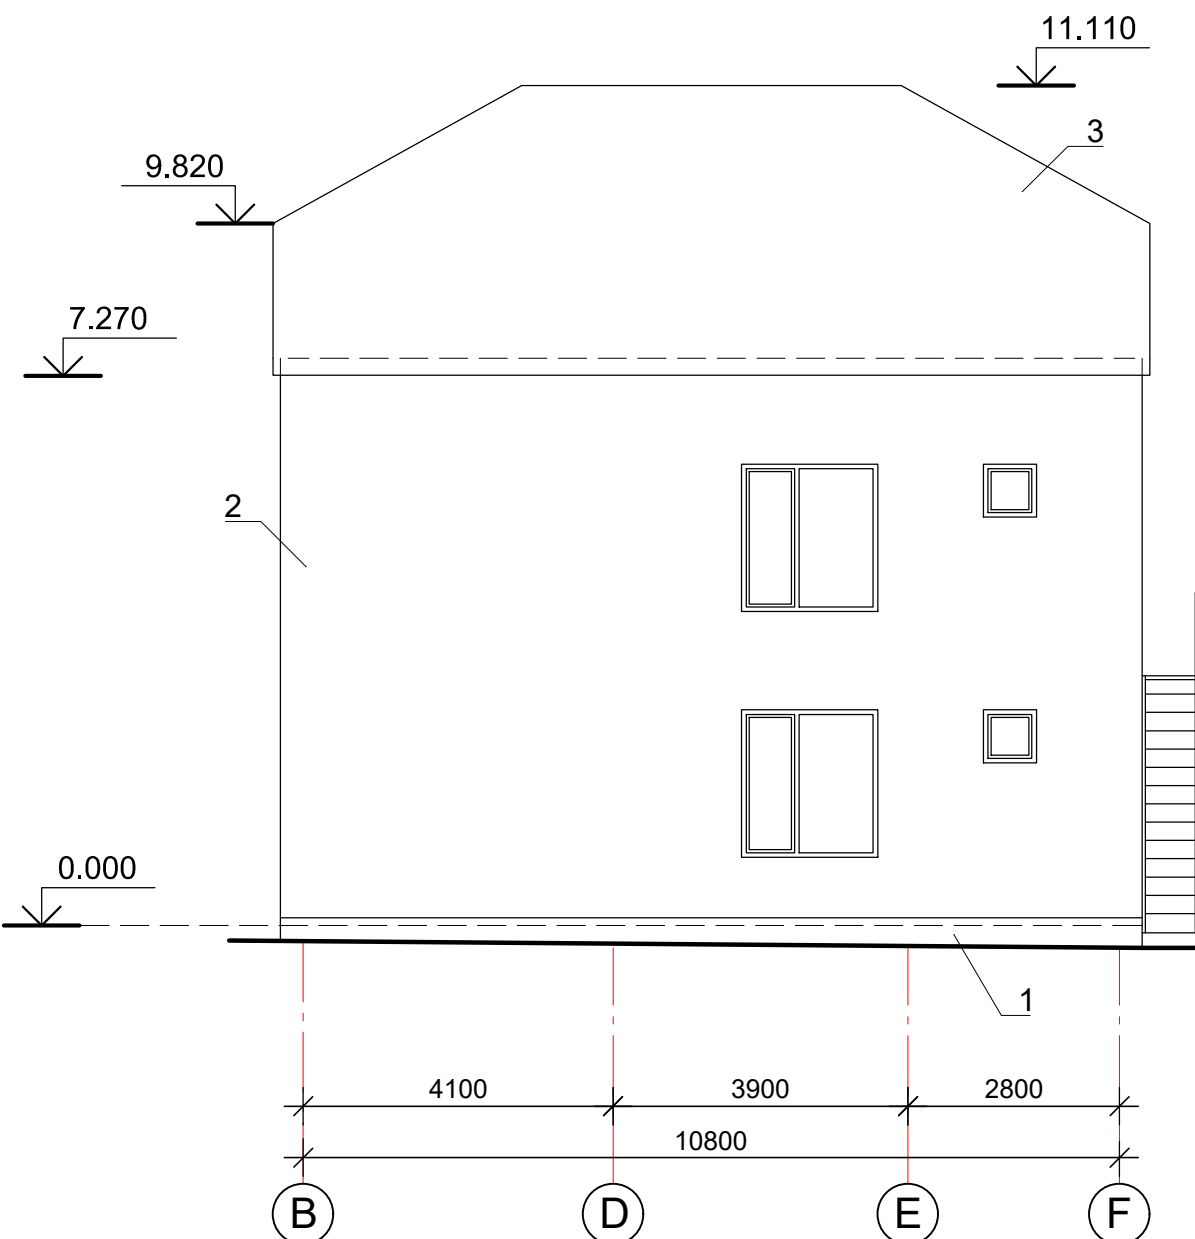

1. Finisaj exterior - v. f. 4.

Schema clădirii

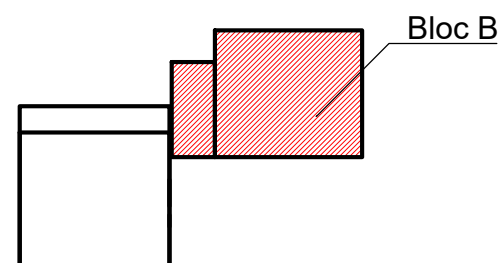


						48/22 – SA/DM			
						Reconstructia a Gradinitei de copii din s. Ciuciuieni, r-ul Singerei			
Sch.	Cant.	Foia	N doc.	Semn.	Data				
						Gradinita de copii	Etapă	Foaie	Foi
							PE	7	9
ASP		Satalchin			5.23	Bloc B. Fatada 4-8 (existenta); Fatada B-F (existenta)	SRL "ARHIVEP" or. Chisinău		
Executor		Cozireva			"				

Fațada 8-4 (existentă)




Fațada F-B (existentă)

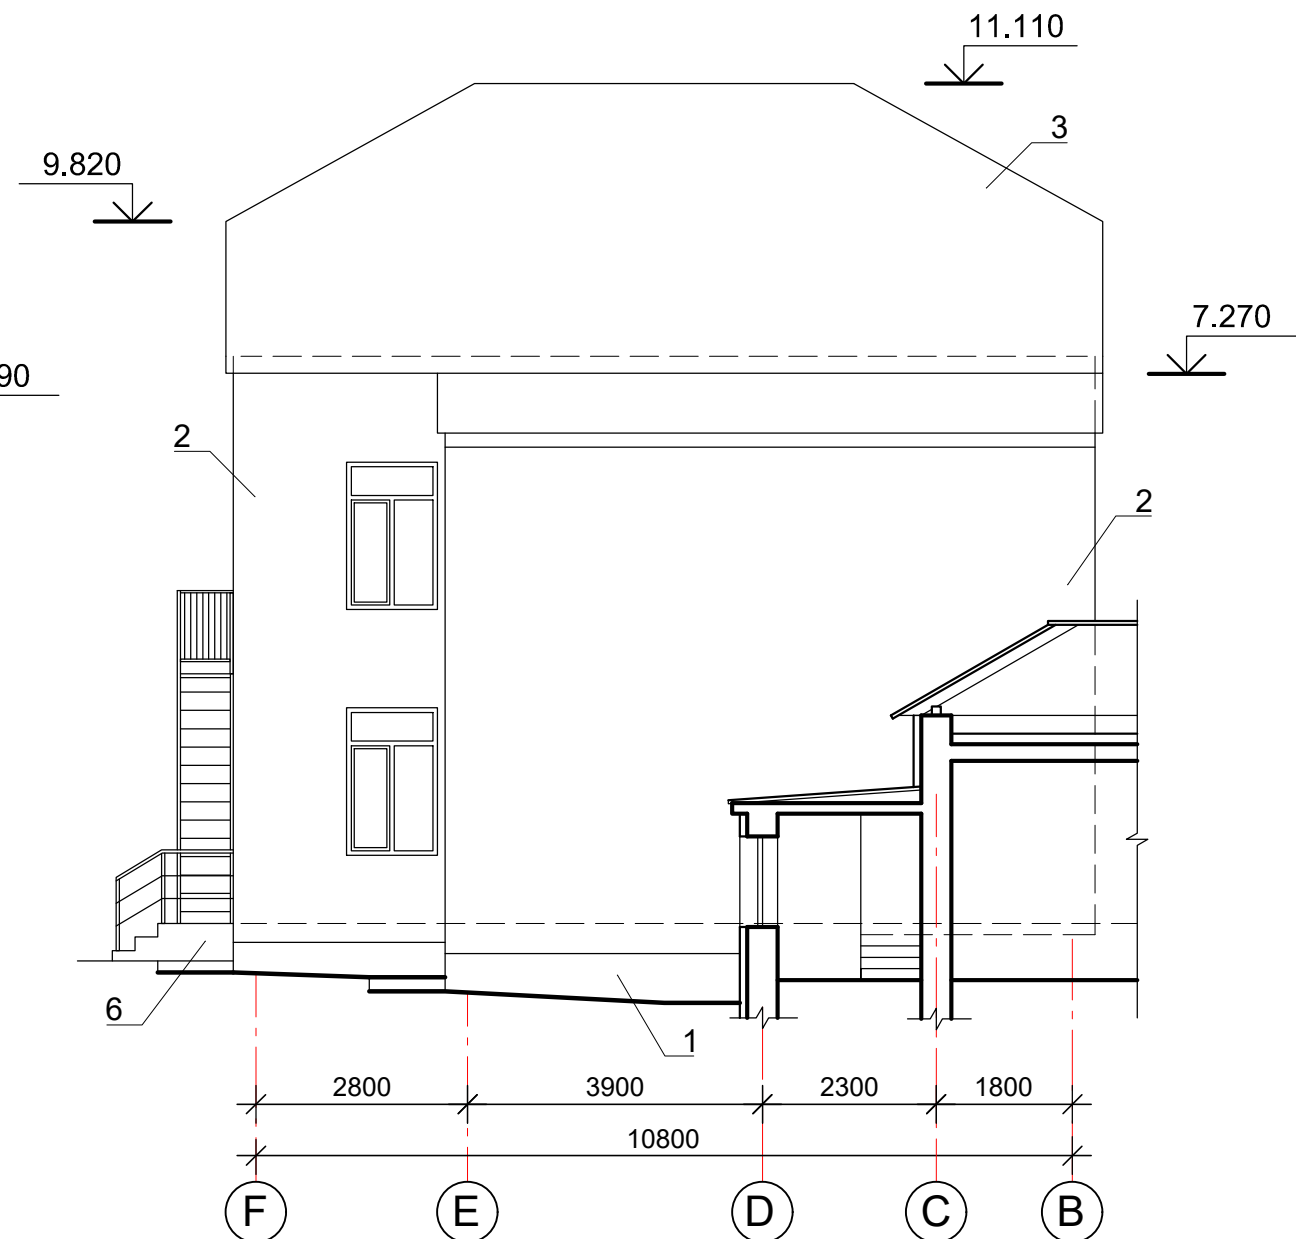


1. Finisaj exterior - v. f. 4.

Schema clădirii

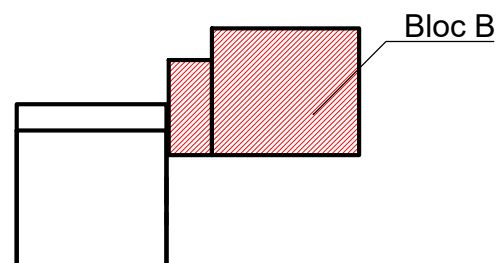


						48/22 – SA/DM			
						Reconstructia a Gradinitei de copii din s. Ciuciuieni, r-ul Singerei			
Sch.	Cant.	Foai	N doc.	Semn.	Data				
						Gradinita de copii	Etap	Foai	Foi
							PE	8	9
ASP		Satalchin			5.23	Bloc B. Fatada 8-4 (existenta); Fatada F-B (existenta)	SRL "ARHIVEP" or. Chisinău		
Executor		Cozireva			"				

Schema clădirii

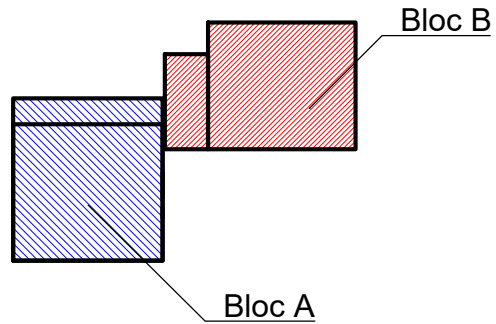

Plan acoperis (existent)

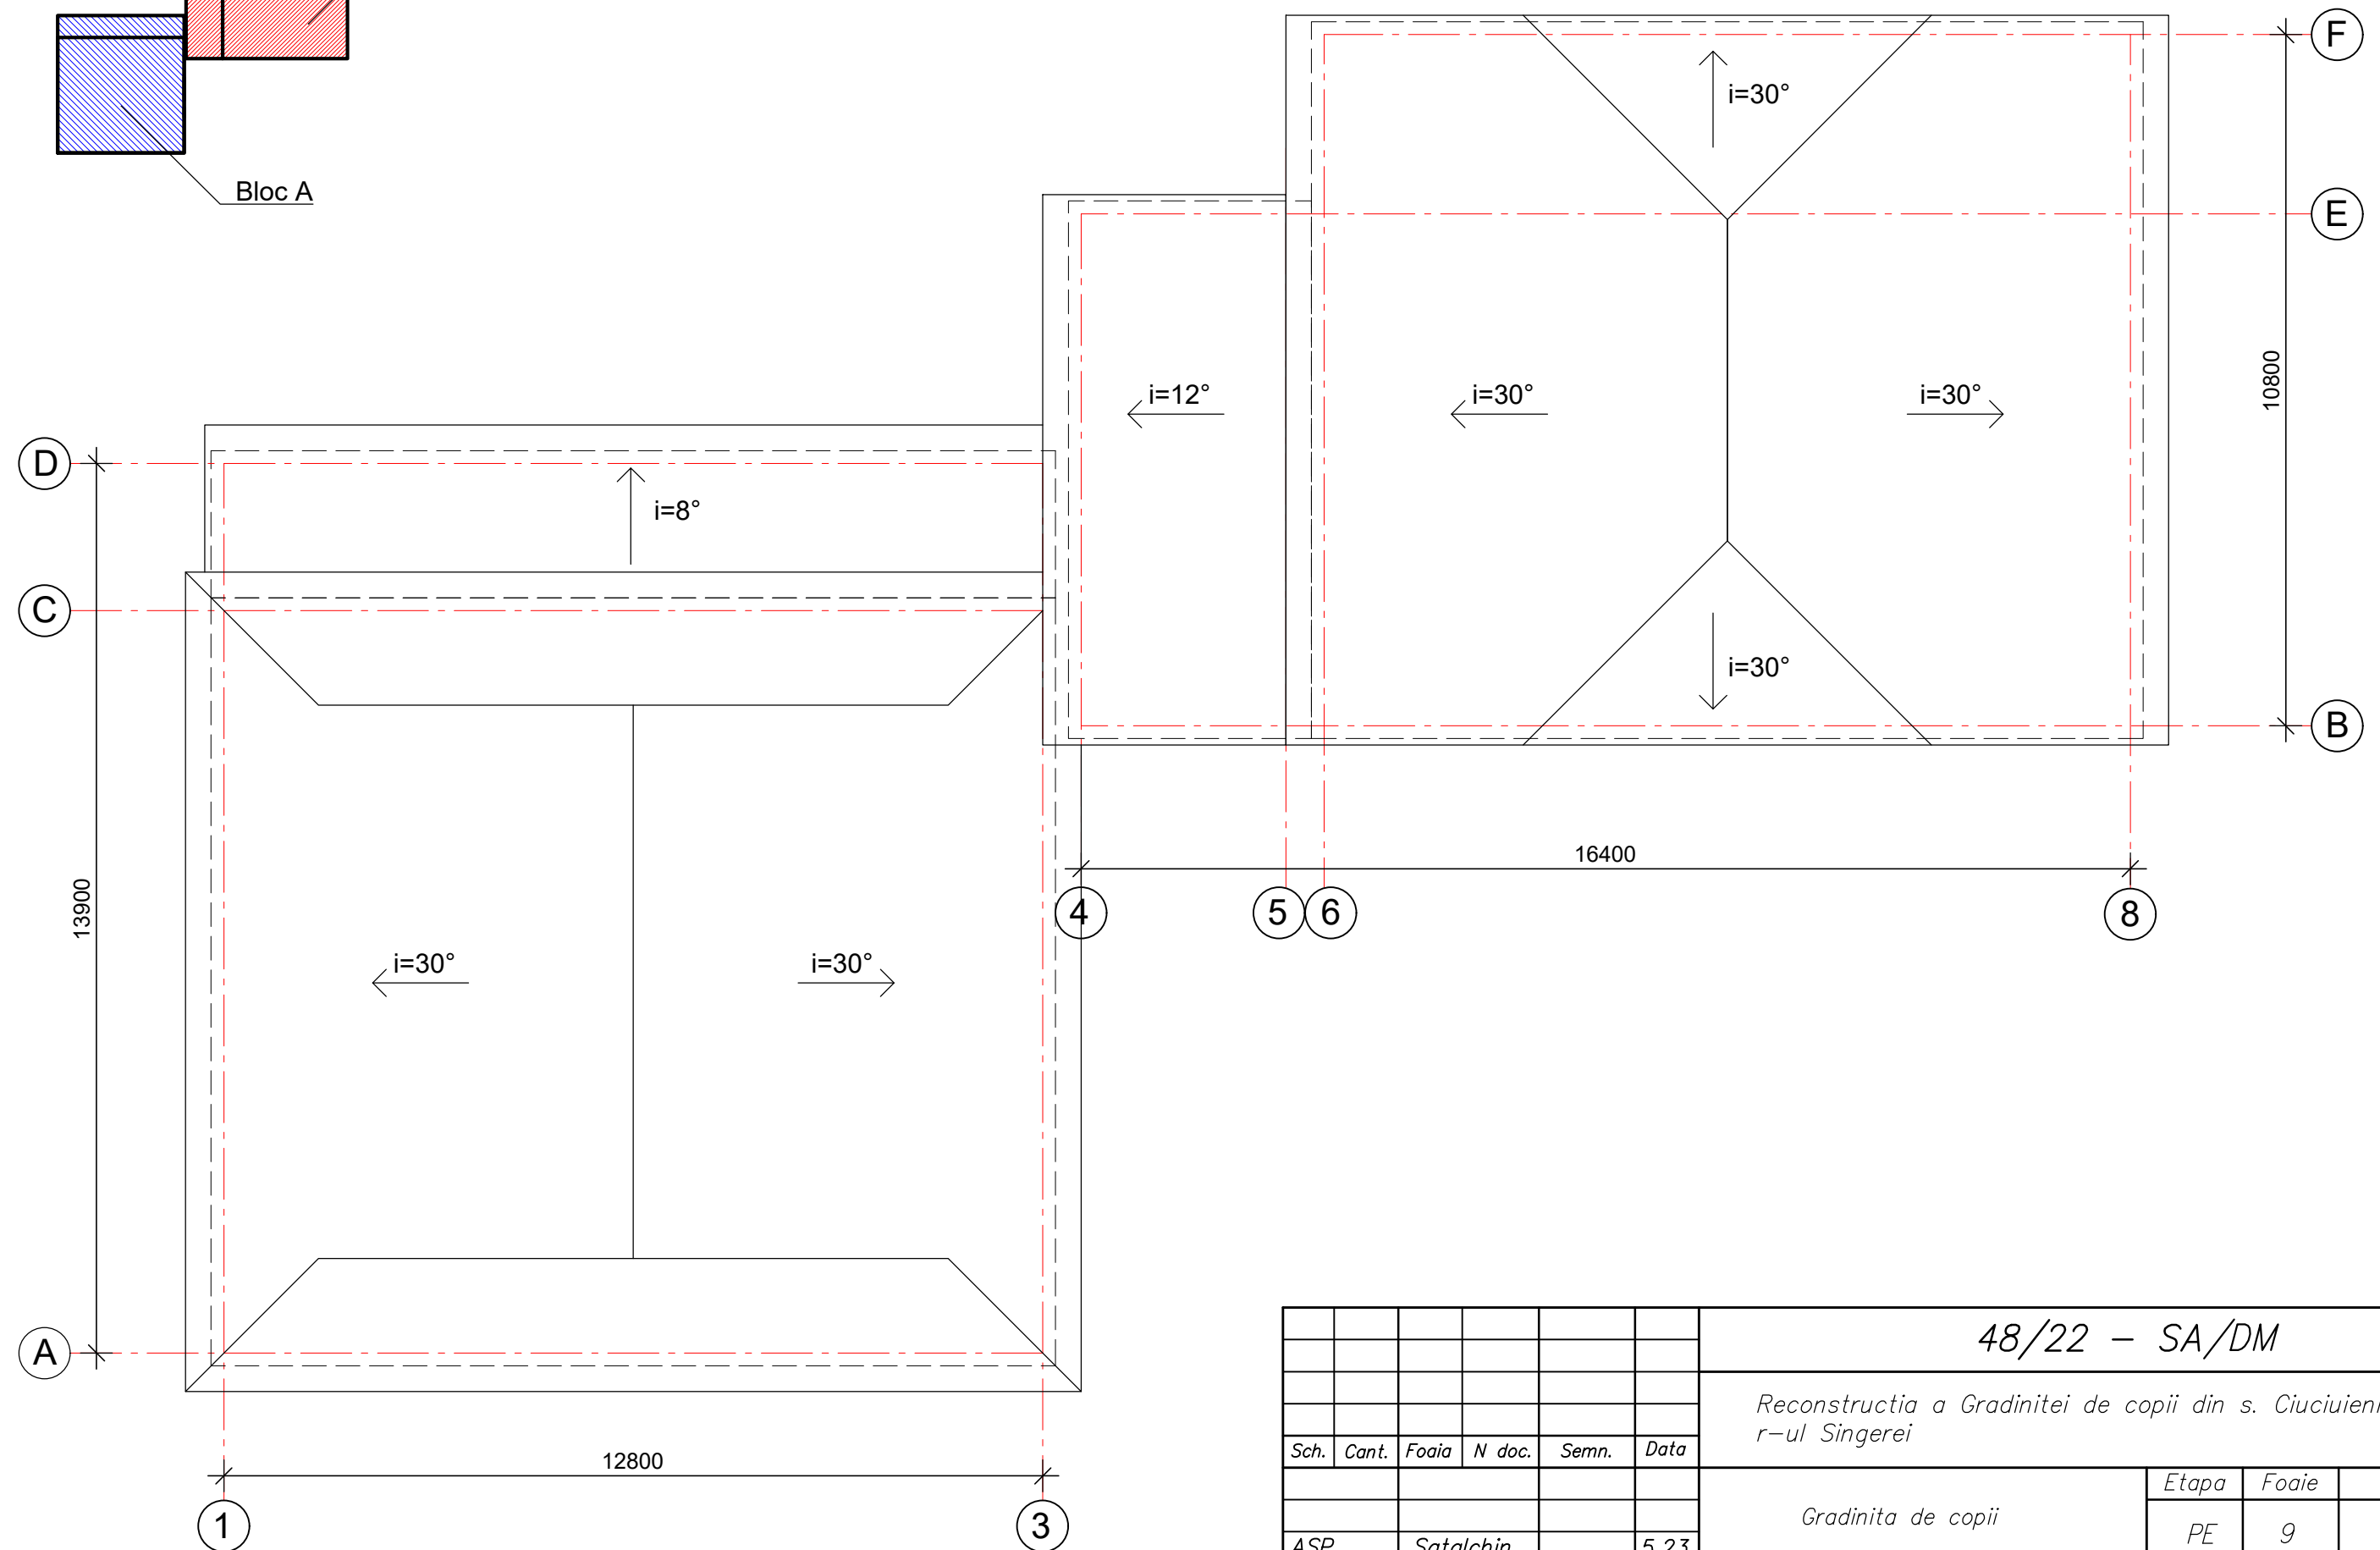

						48/22 – SA/DM			
						Reconstructia a Gradinitei de copii din s. Ciuciuieni, r-ul Singerei			
Sch.	Cant.	Foia	N doc.	Semn.	Data				
						Gradinita de copii	Etapă	Foai	Foi
							PE	9	9
ASP		Satalchin			5.23	Plan acoperis (existent)	SRL "ARHIVEP" or. Chisinău		
Executor		Cozireva			"				