

PROIECT ELECTROTEHNIC

“RONI-PLUS” S.R.L.

Licența seria AMMI Nr. 052260

PROIECT DE EXECUȚIE

**Renovarea rețelei de alimentare cu energie electrica a sistemului
iluminat public, din r-nul Orhei, s. Susleni, 9980**

Obiect №: 11. 08 / 2020 - AEE/IEE

**Beneficiar: Primăria Susleni
PT-360H**

Chișinău 2020

*proiectant@mail.ru
proiectelectrotehnic@gmail.com*

PROIECT DE EXECUȚIE

**Renovarea rețelei de alimentare cu energie electrică a sistemului
iluminat public, din r-nul Orhei, s. Susleni, 9980**

DESENE DE EXECUȚIE

Alimentarea cu Energie Electrică (Iluminat Electric Exterior)

Director:

Rotari V.

*proiectant@mail.ru
proiectelectrotehnic@gmail.com*

Chișinău 2020

DATE GENERALE

În conformitate cu condițiile tehnice № P20702020070044 din 06.08.2020, eliberate de ÎCS Premier Energy Distribution SA și sarcinii pentru proiectare, este realizat alimentarea cu energie electrică a rețelei de iluminat public din satul Susleni, r-nul Orhei.

Alimentarea cu energie electrică este îndeplinită de la PDC-141 fid. 6, PT-360H fid. 3, ID-0.4 kV. Punctul de delimitare a apartenenței de balanță coincide cu punctele de racordare.

Categoria de fiabilitate – III.

Sarcina contractată a obiectului constituie – 7kW, curentul 31,2A.

Pentru rețeaua electrică de iluminat public este prevăzut construcția liniilor noi de alimentare cu energie electrică, pozate pe piloni (existenți) și parțial proiectati. Linia de iluminat public este pozată pe piloni în comun cu LEA-0,4kV de alimentare cu energie electrică a consumatorilor sectorului dat.

Liniile de alimentare a rețelei de iluminat public sunt îndeplinite cu conductoare torsadate izolate de tip СИП-5, 2x25mm².

Pentru conectarea plafonierelor la rețaua proiectată este prevăzut cablu de tip АВВГнг 3x4mm². Cablurile date sunt dimensionate după curentul nominal admisibil și verificate după pierderile de tensiune.

Corpurile de iluminat destinate pentru iluminatul public, sunt prevăzute cu diode luminescente LED.

Locul amplasării plafonierelor este indicat în planurile grafice (vezi plan traseu).

Zona climaterică este prevăzută pentru periodicitatea de 1 în 25 ani – grosimea chiciurii – 25mm și viteza vântului – 32 m/s. Pentru susținerea liniilor aeriene pe piloni este prevăzută furnitura produsă de compania „IEK”.

Protecția de scurtcircuit este realizată prin intermediul întreruptoarelor automate de tip BA47-29, (tip B), instalate în panoul de distribuție. Timpul de acționare a protecției este indicat în tabelul de calcul (vezi schema electrică monofilară). În proiect este prevăzută realizarea sistemului principal de egalare a potențialelor care presupune conectarea părților conductoare ale instalațiilor electrice care în regim normal nu se găsesc sub tensiune, dar pot cădea accidental sub aceasta, este necesar să fie conectate la priza de pământ.

Evidența energiei electrice este realizată prin intermediul contoarelor de energie electrică, electronic, care corespunde prevederilor Regulamentului privind măsurarea energiei electrice în scopuri comerciale, aprobat prin Hotărârea ANRE, Nr. 382, din 02.07.2010, montat în cutia de evidență omologată de tip BZUM-DDE-25. Panoul de evidență este montat pe un carcas metalic de susținere în apropierea postului de transformare.

La panourile de evidență sunt realizate conexiunile repetate la priza de pământ a firului PEN.

Tensiunea în punctele de racordare – 220V. Grupul rețelei de iluminat este racordat la tensiunea de 220V.

Proiectul este elaborat în conformitate cu standartele si prevederile actelor legislative si normative în vigoare și asigura realizarea și mentinerea pe întreaga durata de existență a construcțiilor a următoarelor exigente esentiale: A - rezistență și stabilitate; B - siguranță în exploatare; C - siguranță la foc; D - igienă, sănătatea oamenilor, refacerea și protecția mediului înconjurător; E - izolație termică, hidrofugă și economie de energie; F - protecție împotriva zgomotului. Conform legii Nr. 721, din 02.02.96 “Privind calitatea în construcții”.

Inginer - șef proiect

ROTARI V.

Evidenta desenelor de lucru a setului de baza

Coala	Denumirea	Remarcă
1	Date generale	
2	Planul traseului LEAI - 0,22kV . M1:1000	
3	Schema electrica monofilara, de alimentare cu energie electrica.	
4	Dimensiunile de gabarit ale panoului de evidenta BZUM-DDE-25	
5	Consola tip KPCT (KP-4) pentru sustinerea corpurilor de iluminat pe pilon	
6	Modalitatile de realizare a legaturilor metalice	


Lista materialelor de referinta si anexate

Marcarea	Denumirea	Remarca
	<u>Documente de referinta</u>	
NCM A.08.02.2014	Securitatea si sanatatea muncii în constructii	
ПУЭ	"Правила Устройства Электроустановок"	
NCM C.04.02-2005	Iluminatul natural si artificial	
Серия 5.407-129	Прокладка проводов и кабелей в полихлорвинилхлоридных трубах	
ТП 3.407-150	Заземляющие устройства опор воздушных линий электропередач.	
ТП 5.407-11	Заземление и зануление электроустановок	
ТП 5.407-146	Узлы и детали соединений заземляющих проводников на опорах ВЛ	
4.407-260	Прокладка кабелей по конструкциям	
Объект 21.0112	Угловые опоры ВЛИ-0,4кВ одностоечной конструкции на стойках типа СВ-105 и СВ-110	
Объект Арх 21.0003	Подвеска самонесущих изолированных проводов ВЛИ-0,4кВ на существующих железобетонных опорах ВЛ-0,4кВ с неизолированными проводами	
НТЦ - 35.0016	Одноцепные, двухцепные и переходные железобетонные опоры ВЛИ-0,38кВ с СИП-2 с линейной арматурой компании IEK	
	<u>Documente de anexate</u>	
ICS Premier Energy	Aviz de racordare	

Licenta seria AMM II nr. 052260. valabilă până la 04.07.2021 Certificat № 0118, seria 2018-P, din 18.09.2019					Beneficiar: Primăria Susleni		
---	--	--	--	--	------------------------------	--	--

					Obiect Nr. 11. 08/ 2020 - AEE/IEE			
					Renovarea retelei de alimentare cu energie electrica a sistemului iluminat public, din r-nul Orhei, s. Susleni, 9980			
Mod	Lit	N.docum	Semn	Data				
								Faza
								Coala
								Coli
								PE
								1
								6
ISP		Rotari V.			Date generale			SRL «RONI-PLUS» Chișinău proiectelectrotehnic@gmail.com
Executat		Rotari V.						

Schema electrică monofilară

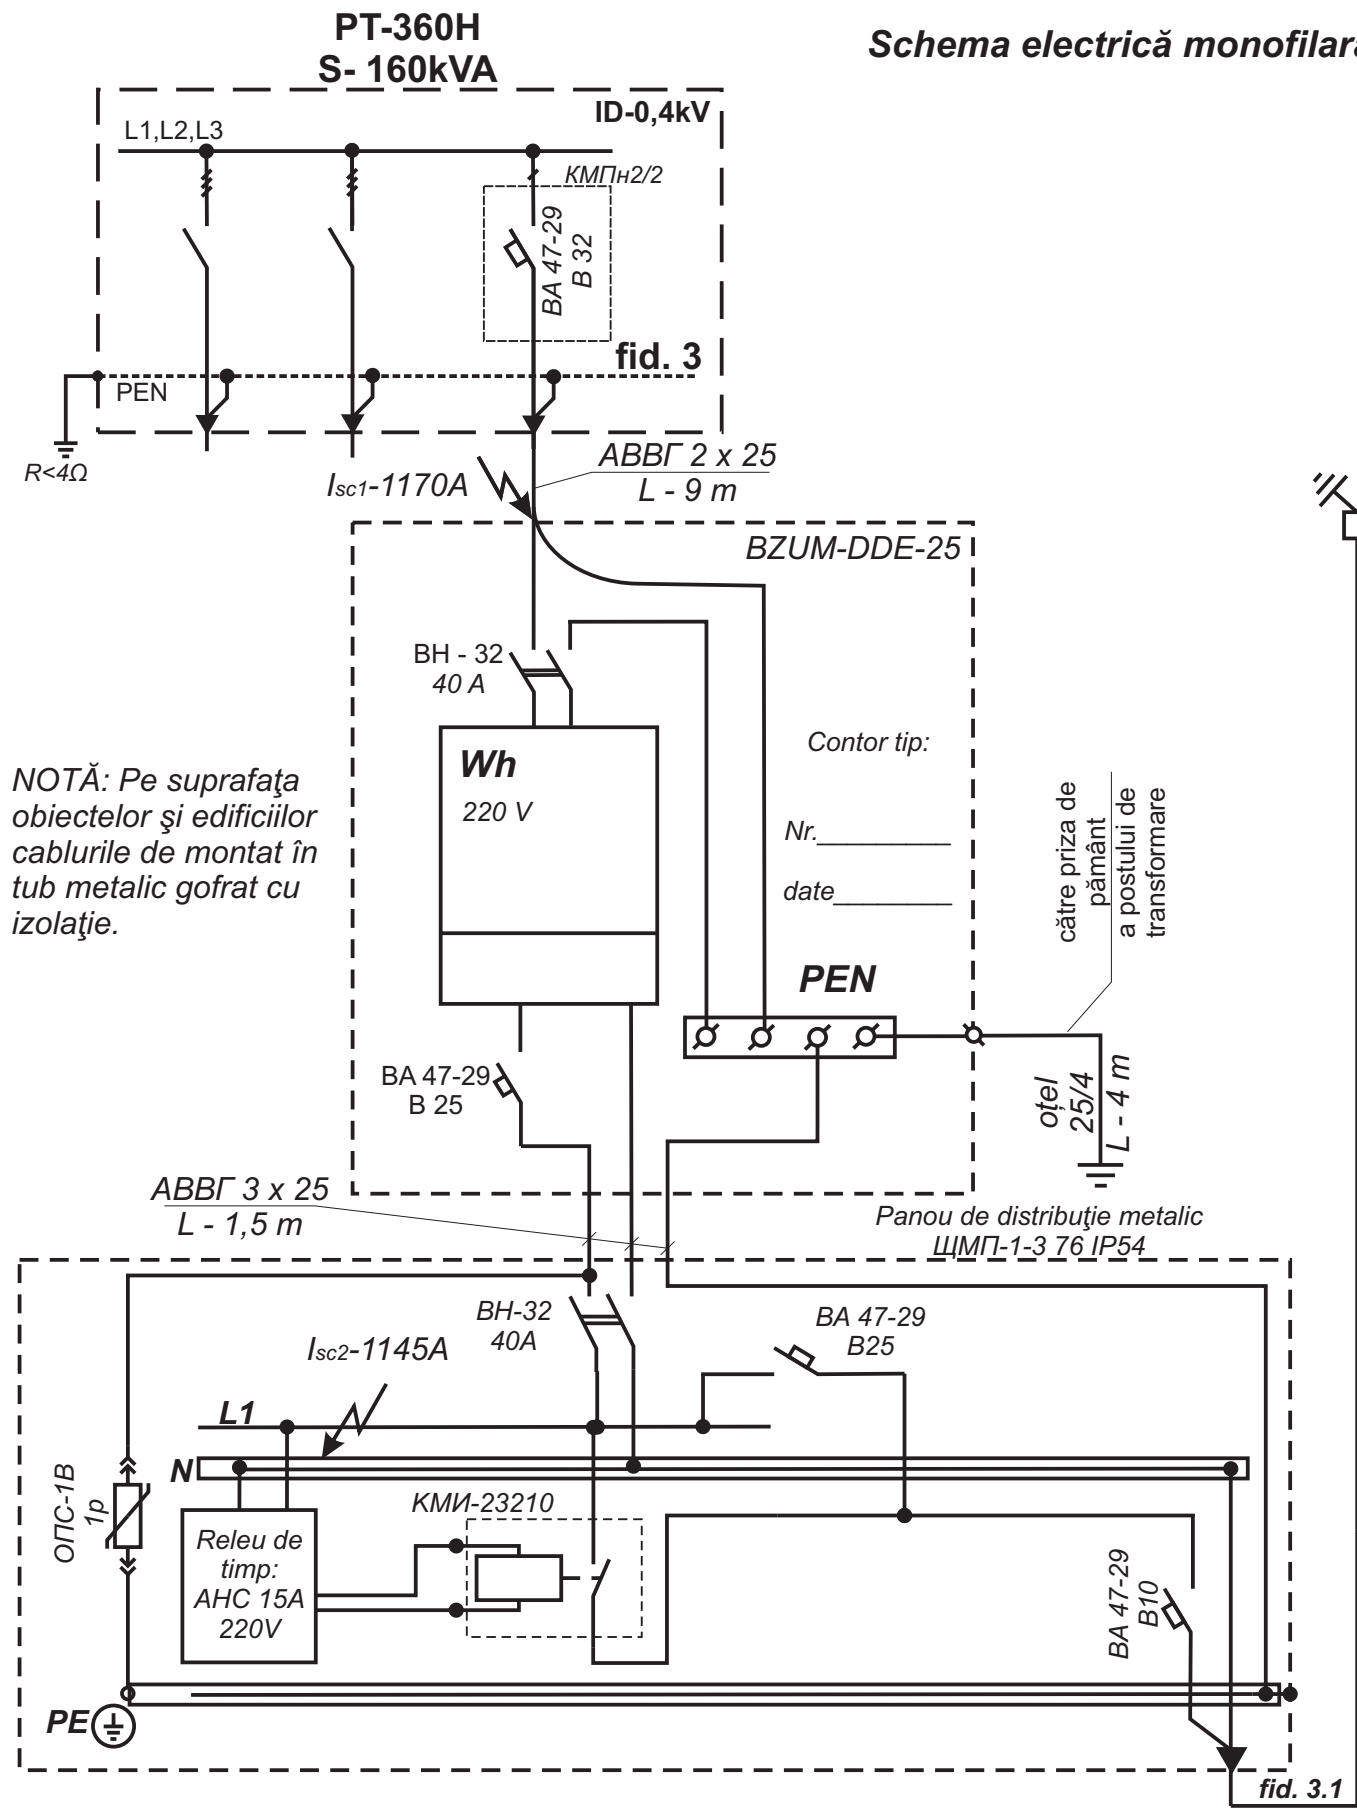


NOTĂ: Pe suprafața
obiectelor și edificiilor
cablurile de montat în
tub metalic gofrat cu
izolație.

Total conductoare СИП-5, 2x25
PT-360:
fid. 3.1- 1901m (Lmax-882m);
Total - 1901m.

Total corp. de ilum 30W:
fid. 3.1 - 44 unități;
Total - 44 unitati.

P - 1,32kW;
I - 6,0A.




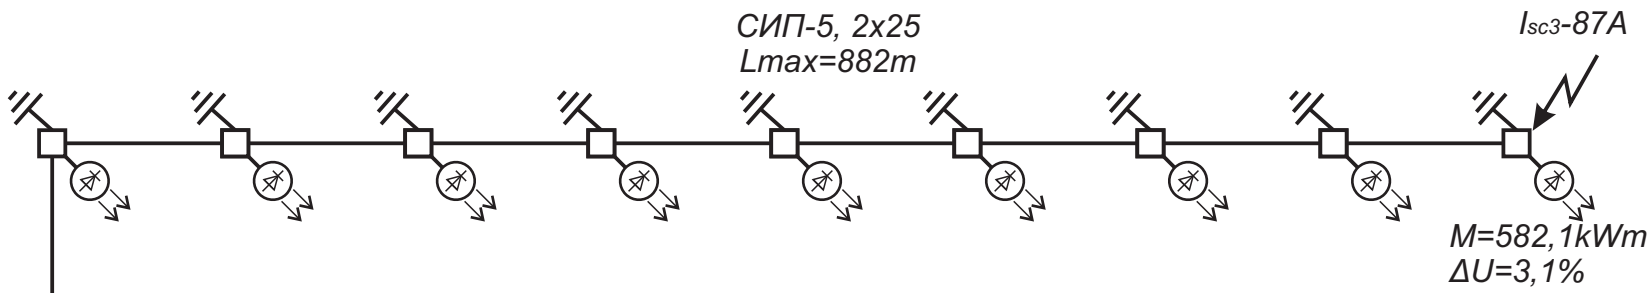


Tabelul dimensionării aparatelor de comutare și protecție în baza acționării curentului
de scurtcircuit monofazat

Datele de calcul						Aparatul de protecție				
Punctul S.C.	Lungimea sectorului, m	Impedanță a buclei, Ohm	Impedanța transformator ului, în cazul S.C. monofazat, Ohm	Impedanța sumara, Ohm	I.s.c.(1), A	Tip	Inom, A	Tipul decl.A	Timpul de acționare	Notă
SC1	9	0,024	0,16	0,188	1170,2	BA47-29	32	B	t < 0,02 sec	Protecția corespunde normativelor ПУЭ
SC2	1,5	0,004		0,192	1145,8	BA47-29	25	B	t < 0,02 sec	
SC3	882	2,333		2,524	87,2	BA47-29	10	B	t < 0,02 sec	



Beneficiar: Primăria Susleni

					Obiect Nr. 11. 08/ 2020 - AEE/IEE					
					Renovarea rețelei de alimentare cu energie electrica a sistemului iluminat public, din r-nul Orhei, s. Susleni, 9980					
Mod	Lit	N.docum	Semn	Data						
								Faza	Coala	Coli
								PE	3	6
ISP		Rotari V.			Schema electrică monofilară (PT-360H)			SRL «RONI-PLUS» Chișinău proiectelectrotehnic@gmail.com		
Executat		Rotari V.								

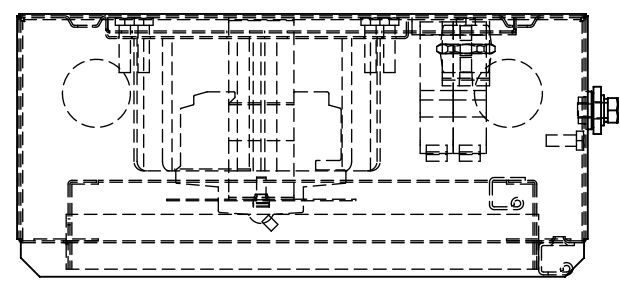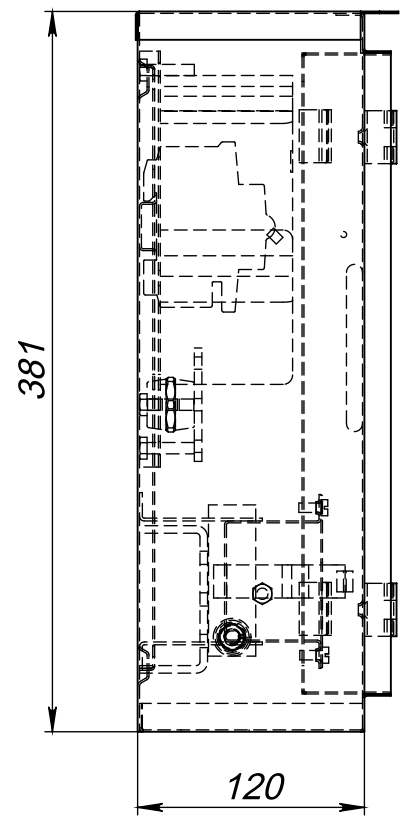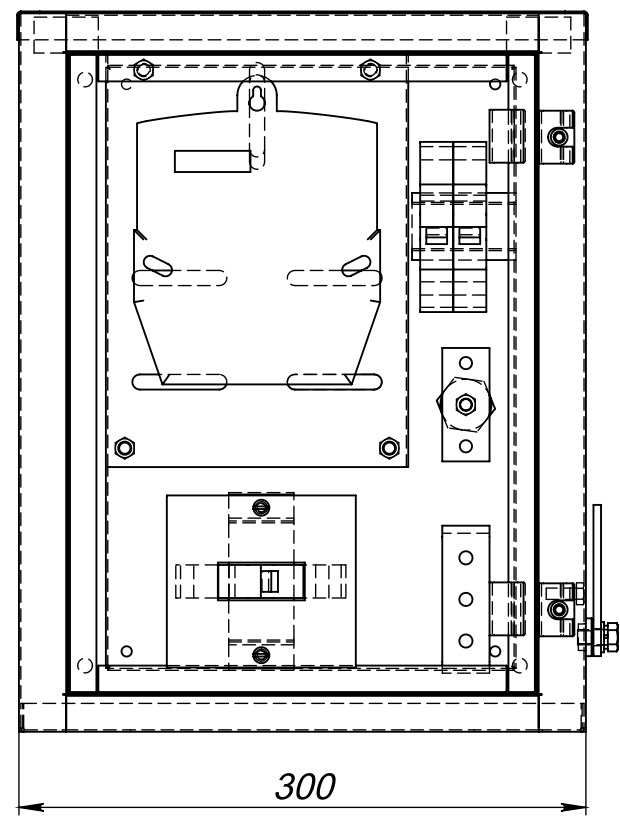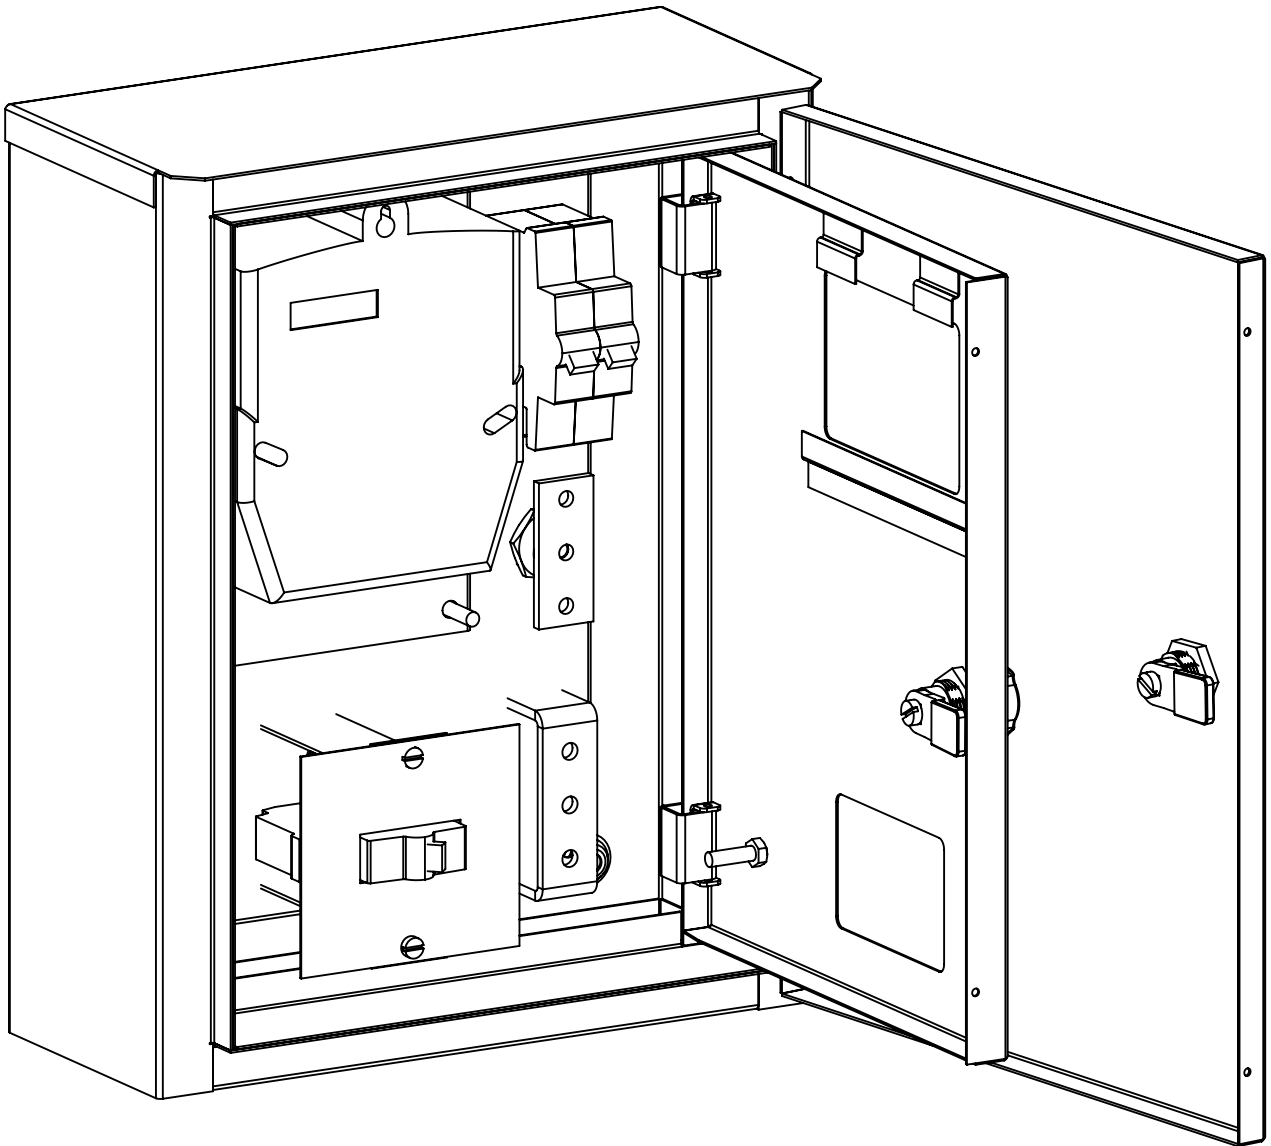


Beneficiar: Primăria Susleni

					Obiect Nr. 11. 08/ 2020 - AEE/IEE			
					Renovarea rețelei de alimentare cu energie electrica a sistemului iluminat public, din r-nul Orhei, s. Susleni, 9980			
Mod	Lit	N.docum	Semn	Data		Faza	Coala	Coli
						PE	4	6
ISP		Rotari V.			Dimensiunile de gabarit ale panoului de evidență BZUM-DDE-25	SRL «RONI-PLUS» Chișinău proiectelectrotehnic@gmail.com		
Executat		Rotari V.						

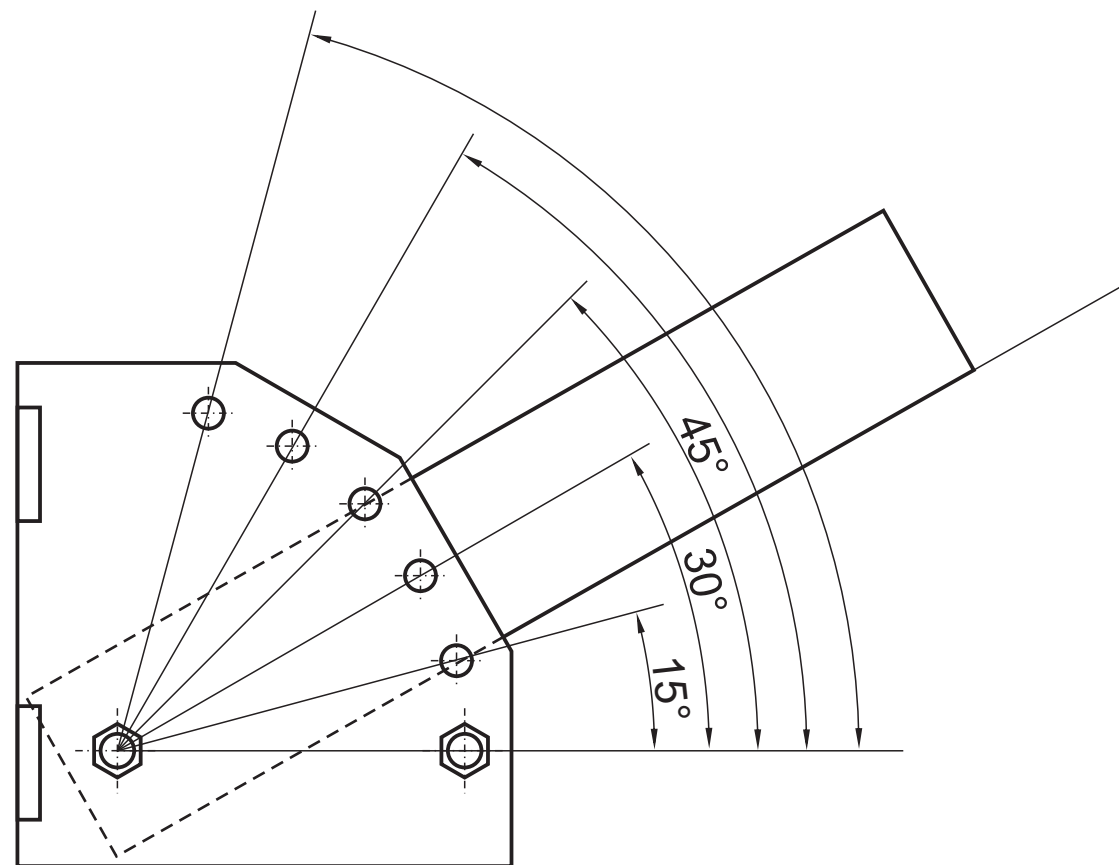
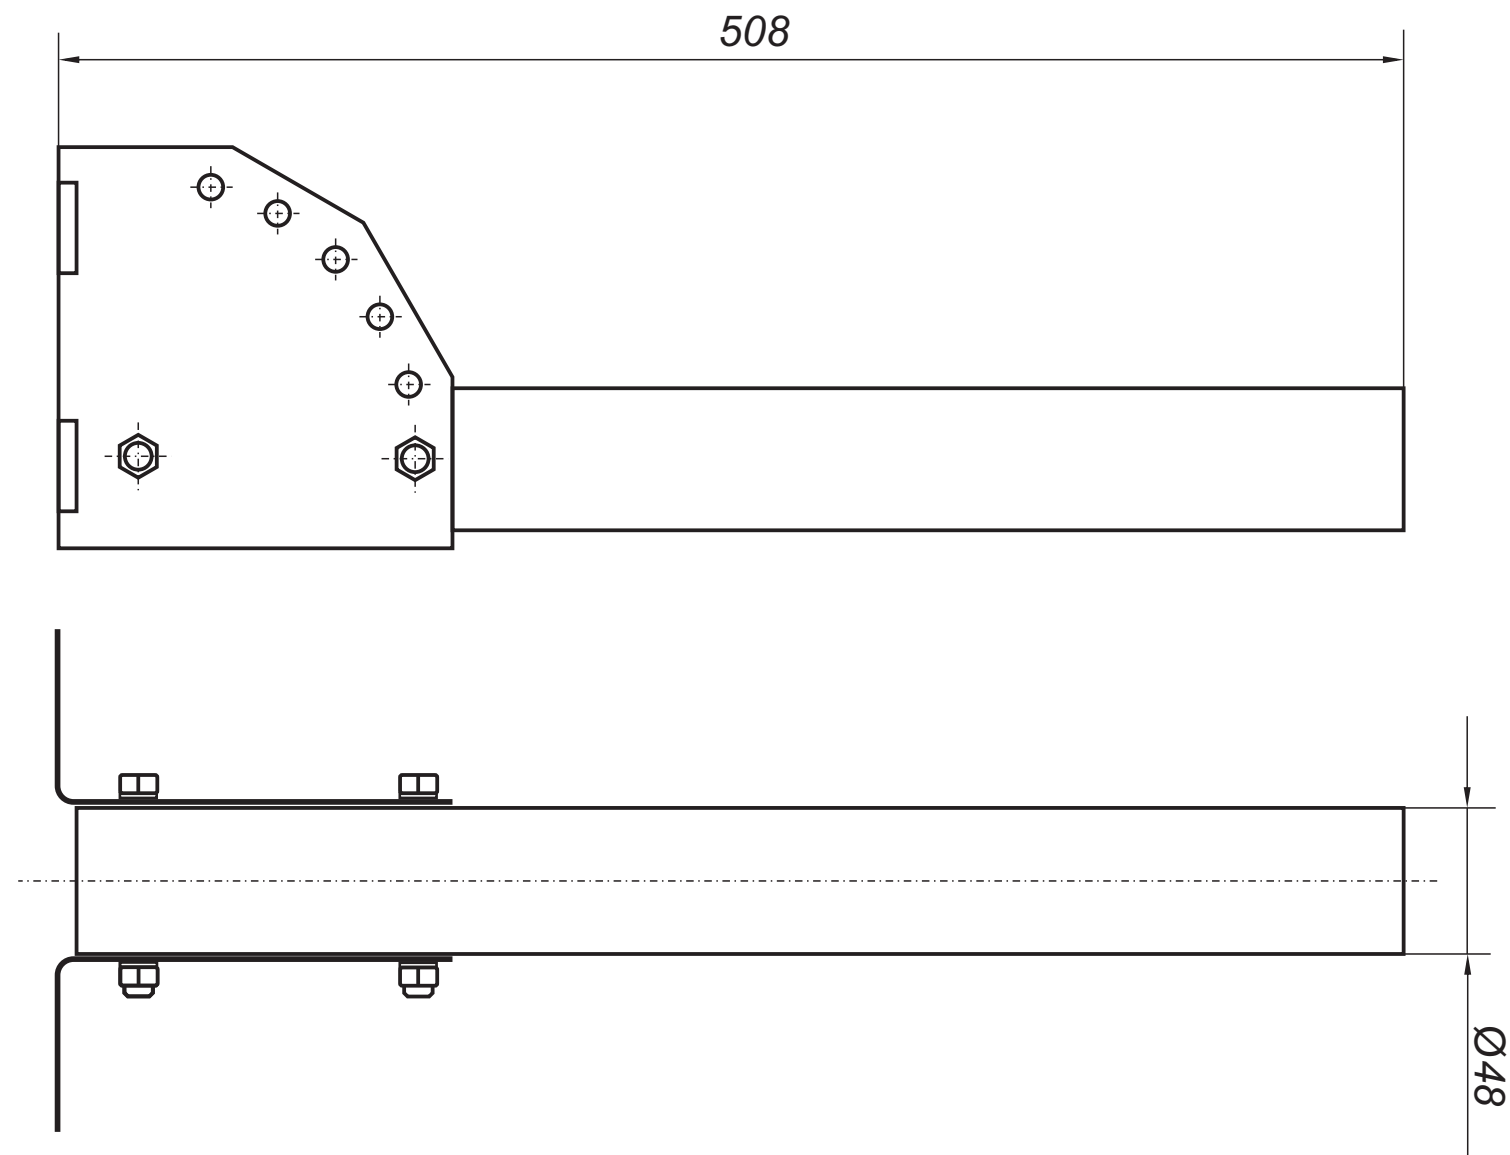


Unghiurile de înclinare a consolei KPCT: 15°;30°;45°;60°;75°

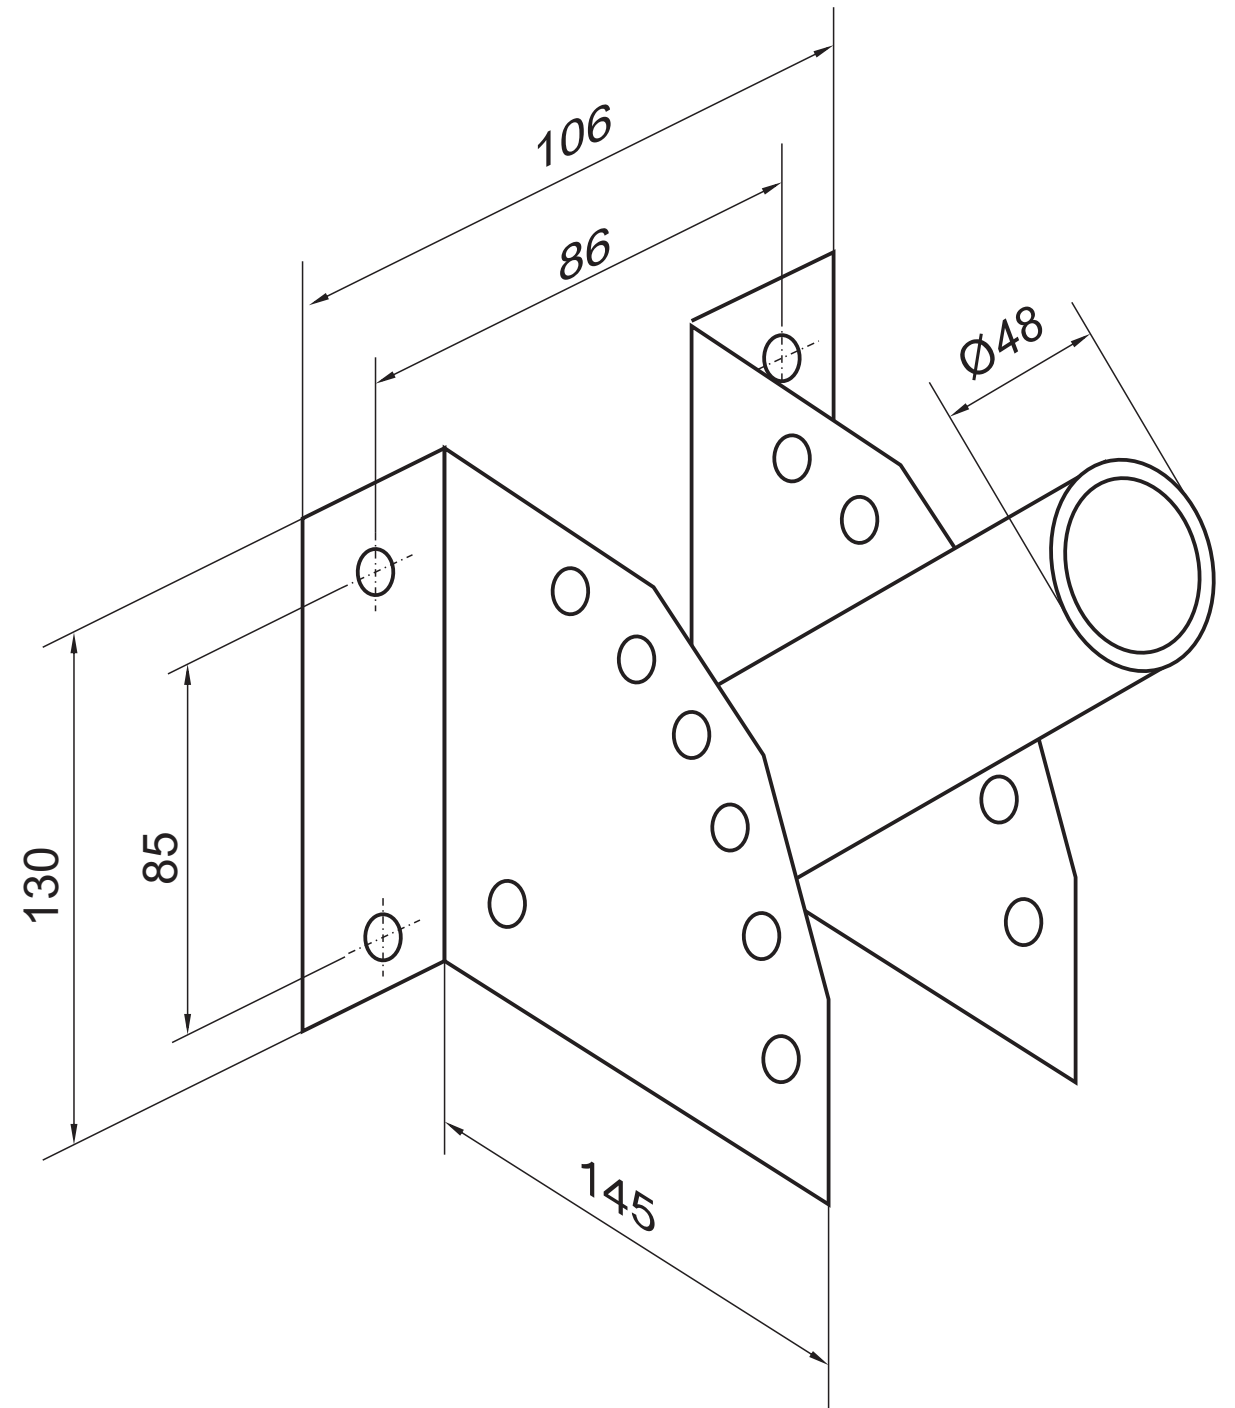

Beneficiar: Primăria Susleni

					Obiect Nr. 11. 08/ 2020 - AEE/IEE					
					Renovarea rețelei de alimentare cu energie electrica a sistemului iluminat public, din r-nul Orhei, s. Susleni, 9980					
Mod	Lit	N.docum	Semn	Data						
								Faza	Coala	Coli
								PE	5	6
ISP		Rotari V.			Consola tip KPCT (KP-4) pentru susținerea corpurilor de iluminat pe pilon CB			SRL «RONI-PLUS» Chișinău proiectelectrotehnic@gmail.com		
Executat		Rotari V.								

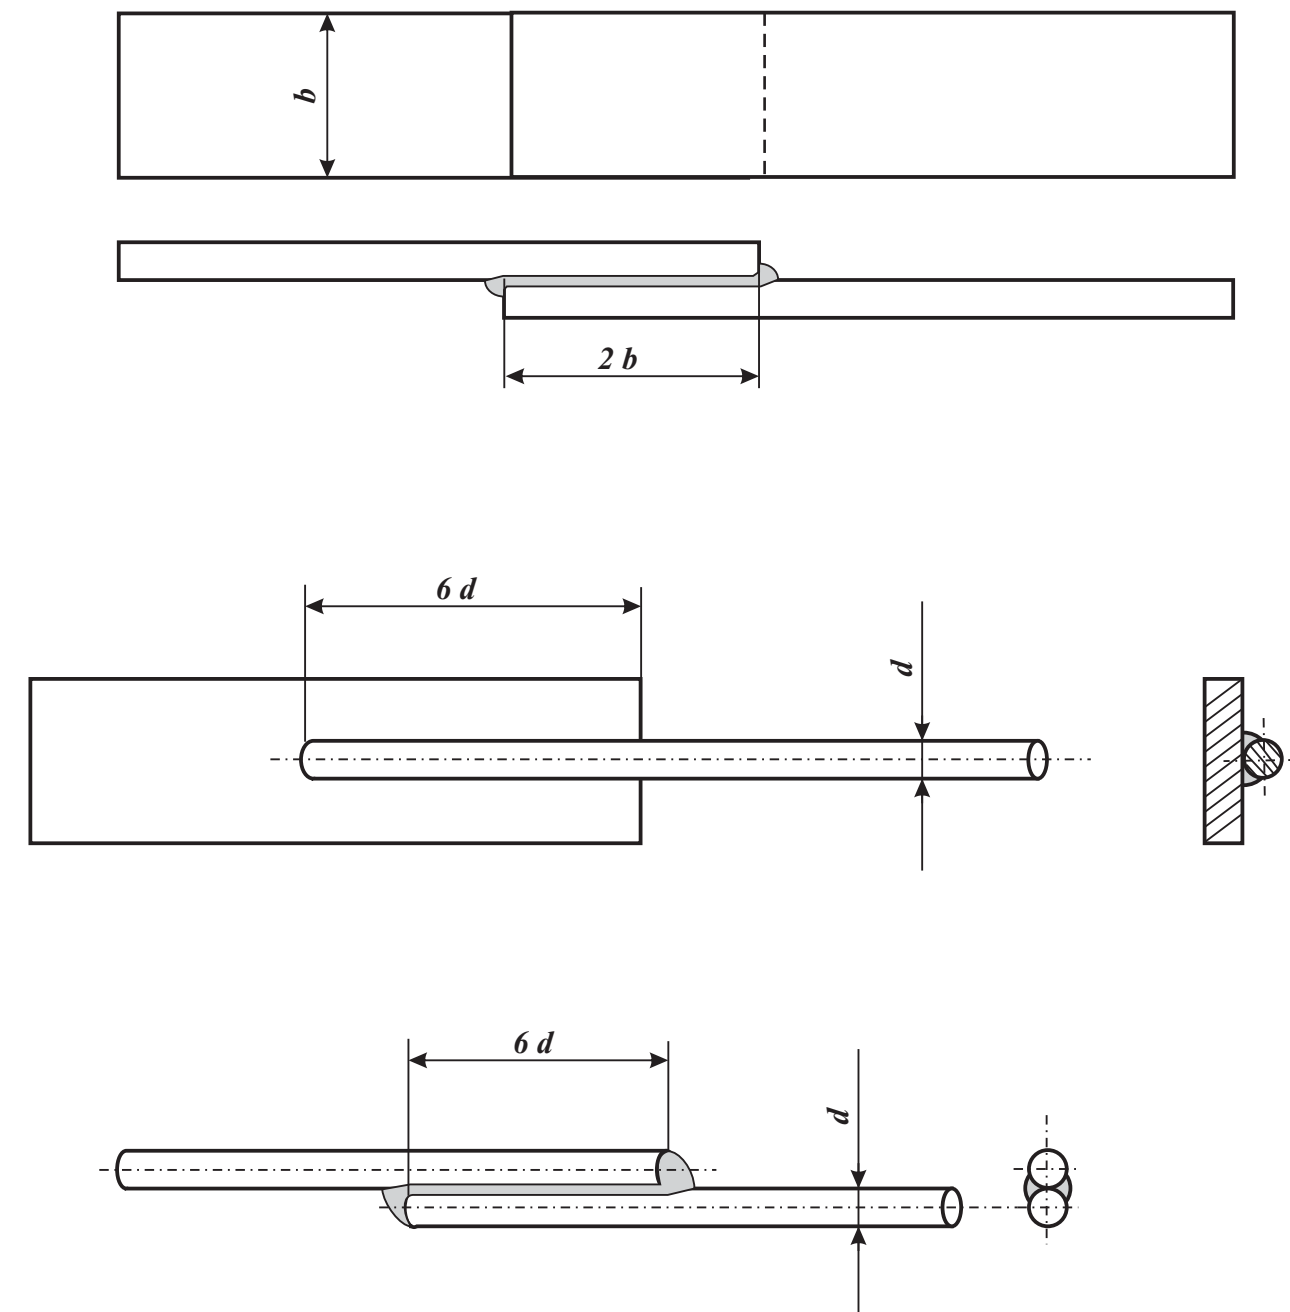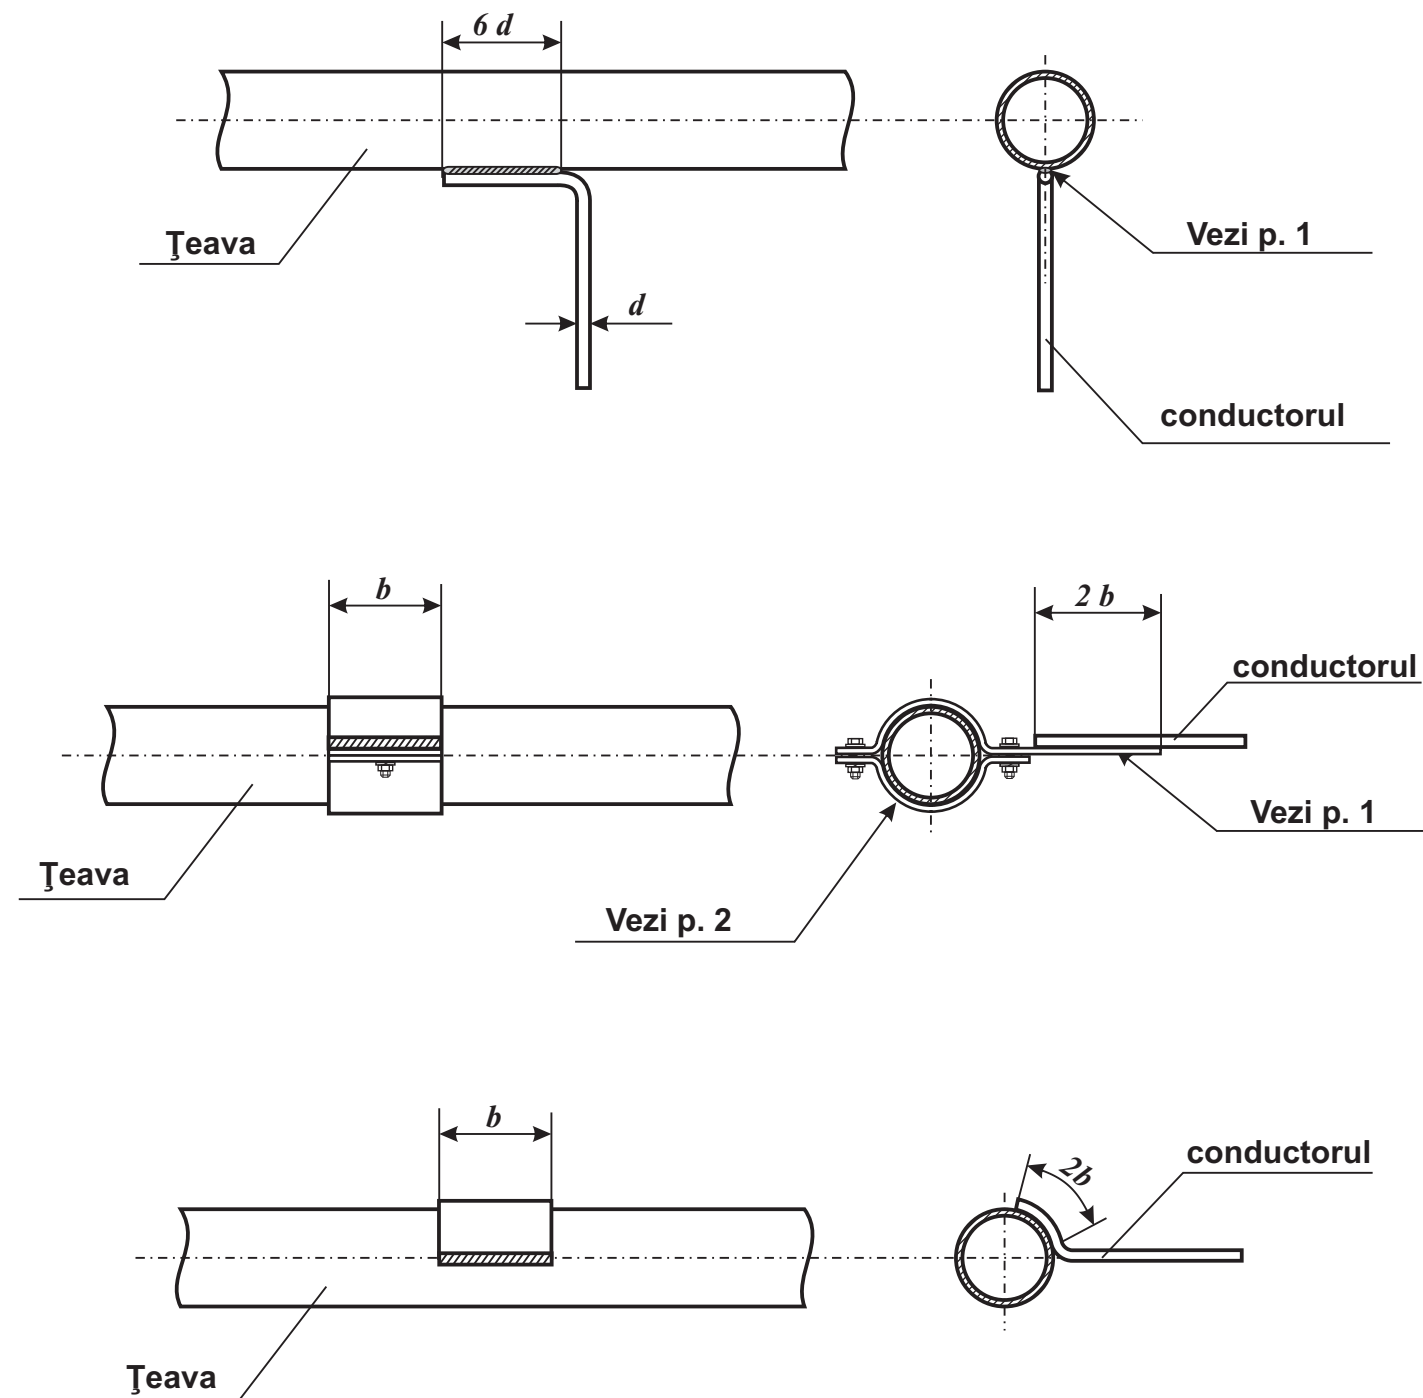

1. Unirea este necesar să fie îndeplinită prin sudare. Lungimea sudurii este necesar să fie nu mai mică de $2b$ pentru benzile din oțel plate și $6d$ - pentru vergelile metalice rotunde.

Înălțimea porțiunilor sudate se va determina:

- pentru benzile din oțel plate, în dependență de grosimea benzii;
- pentru vergelile rotunde, nu mai mic de 4 mm.

2. Unirea prin intermediul bușelor, este necesar să fie îndeplinită numai în cazurile când unirea prin sudare nu este posibilă.

3. Unirea cu țevile sau conductele, este necesar să fie îndeplinită în amonte de intrarea acestora în clădire (până la contorul de apă, robinetul central, etc)

4. Porțiunile sudurilor este necesar să fie:

- vopsite pentru porțiunile din încăperi;
- prelucrate cu bituum, pentru porțiunile împământate.

Licența seria AMM II nr. 052260. valabilă până la 04.07.2021 Certificat № 0118, seria 2018-P, din 18.09.2019					Beneficiar: Primăria Susleni		
					Obiect Nr. 11. 08/ 2020 - AEE/IEE		
					Renovarea rețelei de alimentare cu energie electrică a sistemului iluminat public, din r-nul Orhei, s. Susleni, 9980		
Mod	Lit	N.docum	Semn	Data			
						Faza	Coala
						PE	6
						Coli	6
ISP		Rotari V.			Modalitățile de realizare a legăturilor metalice		SRL «RONI-PLUS» Chișinău proiectelectrotehnic@gmail.com
Executat		Rotari V.					