

PROIECT ELECTROTEHNIC

“RONI-PLUS” S.R.L.

Licența seria AMMI Nr. 052260

PROIECT DE EXECUȚIE

**Alimentarea cu energie electrica a sistemului de iluminat public,
din r-nul Orhei, s. Sirota, 9014**

Obiect №: 06- 02 / 2020 - AEE/IEE

**Beneficiar: Primăria Crihana
PT-156H**

Chișinău 2020

*proiectant@mail.ru
proiectelectrotehnic@gmail.com*

PROIECT DE EXECUȚIE

**Alimentarea cu energie electrica a sistemului de iluminat public,
din r-nul Orhei, s. Sirota, 9014**

DESENE DE EXECUȚIE

Alimentarea cu Energie Electrică (Iluminat Electric Exterior)

Director:

Rotari V.

*proiectant@mail.ru
proiectelectrotehnic@gmail.com*

Chișinău 2020

DATE GENERALE

În conformitate cu condițiile tehnice № P20702020030001 din 03.03.2020 , eliberate de Î.C.S „Premier Energy Distribution” S.A. și sarcinii pentru proiectare, este realizat alimentarea cu energie electrică a rețelei de iluminat public din s. Sirota, r-nul Orhei.

Alimentarea cu energie electrică este îndeplinită de la PDC-139 fid. 8, PT-156H, fid. 4, ID-0.4 kV. Punctul de delimitare a apartenenței de balanță coincide cu punctele de racordare.

Categoria de fiabilitate – III.

Sarcina contractată a obiectelor în parte constituie – 7kW, curentul 31,2A.

Pentru rețeaua electrică de iluminat public este prevăzut construcția liniilor noi de alimentare cu energie electrică, pozate pe piloni din beton armat (existenți). Linia de iluminat public este pozată pe piloni în comun cu LEA-0,4kV de alimentare cu energie electrică a consumatorilor sectorului dat.

Liniile de alimentare a rețelei de iluminat public sunt îndeplinite cu conductoare torsadate izolate de tip СИП-5, 2x25mm².

Pentru conectarea plafonierelor la rețeaua proiectată este prevăzut cablu de tip АВВГнг 3x4mm². Cablurile date sunt dimensionate după curentul nominal admisibil și verificate după pierderile de tensiune.

Plafonierele destinate pentru iluminatul public, sunt prevăzute cu diode luminescente „LED-30W”.

Locul amplasării plafonierelor este indicat în planurile grafice (vezi plan traseu).

Zona climaterică este prevăzută pentru periodicitatea de 1 în 25 ani – grosimea chiciurii – 25mm și viteza vântului – 32 m/s. Pentru susținerea liniilor aeriene pe piloni este prevăzută furnitura produsă de compania „IEK”.

Protecția de scurtcircuit este realizată prin intermediul întreruptoarelor automate de tip BA47-29, (tip B), instalate în panoul de distribuție. Timpul de acționare a protecției este indicat în tabelul de calcul (vezi schema electrică monofilară). În proiect este prevăzută realizarea sistemului principal de egalare a potențialelor care presupune conectarea părților conductoare ale instalațiilor electrice care în regim normal nu se găsesc sub tensiune, dar pot cădea accidental sub aceasta, este necesar să fie conectate la priza de pământ.

Evidența energiei electrice este realizată prin intermediul contoarelor de energie electrică, electronic, care corespunde prevederilor Regulamentului privind măsurarea energiei electrice în scopuri comerciale, aprobat prin Hotărârea ANRE, Nr. 382, din 02.07.2010, montat în cutia de evidență omologată de tip BZUM-DDE-25. Panoul de evidență este montat pe un carcas metalic de susținere în apropierea postului de transformare.

La panourile de evidență sunt realizate conexiunile repetate la priza de pământ a firului PEN.

Tensiunea în punctele de racordare – 220V. Grupul rețelei de iluminat este racordat la tensiunea de 220V.

Proiectul este elaborat în conformitate cu standartele si prevederile actelor legislative si normative în vigoare și asigura realizarea și mentinerea pe întreaga durata de existență a construcțiilor a următoarelor exigente esentiale: A - rezistență și stabilitate; B - siguranță în exploatare; C - siguranță la foc; D - igienă, sănătatea oamenilor, refacerea și protecția mediului înconjurător; E - izolație termică, hidrofugă și economie de energie; F - protecție împotriva zgomotului. Conform legii Nr. 721, din 02.02.96 “Privind calitatea în construcții”.

Inginer - șef proiect

ROTARI V.

Evidenta desenelor de lucru a setului de baza


Coala	Denumirea	Remarcă
1	Date generale	
2	Planul traseului LEAI - 0,22kV. M1:1000	
3	Schema electrica monofilara, de alimentare cu energie electrica.	
4	Dimensiunile de gabarit ale panoului de evidenta BZUM-DDE-25	
5	Consola tip KPCT (KP-4) pentru susținerea corpurilor de iluminat pe pilon	
6	Modalitatile de realizare a legaturilor metalice	

Lista materialelor de referinta si anexate

Marcarea	Denumirea	Remarca
	Documente de referinta	
NCM A.08.02.2014	Securitatea si sanatatea muncii în constructii	
ПУЭ	"Правила Устройства Электроустановок"	
NCM C.04.02-2005	Iluminatul natural si artificial	
Серия 5.407-129	Прокладка проводов и кабелей в полихлорвинилхлоридных трубах	
ТП 3.407.1-143	Железобетонные опоры ВЛ 10 kV.	
ТП 3.407-150	Заземляющие устройства опор воздушных линий электропередач.	
ТП 5.407-11	Заземление и зануление электроустановок	
ТП 5.407-146	Узлы и детали соединений заземляющих проводников на опорах ВЛ	
Объект Арх 21.0003	Подвеска самонесущих изолированных проводов ВЛИ-0,4кВ на существующих железобетонных опорах ВЛ-0,4кВ с неизолированными проводами	
4.407-260	Прокладка кабелей по конструкциям	
Объект 26.0086	Одноцепные, двухцепные и переходные железобетонные опоры ВЛИ-0,38кВ с СИП с линейной арматурой компании Тайко Электроникс Симель	
	Documente de anexate	
Î.C.S „Premier Energy Distribution” S.A.	Aviz de racordare	
	Dimensiunile de montare a corpurilor si liniei de iluminat stradal, în comun cu LEA-0,4kV	

Licenta seria AMM II nr. 052260. valabilă până la 04.07.2021 Certificat № 0118, seria 2018-P, din 18.09.2019					Beneficiar: Primăria c. Crihana				
					Obiect Nr. 06-02/ 2020 - AEE/IEE				
					Alimentarea cu energie electrica a sistemului de iluminat public, din r-nul Orhei, s. Sirota, 9014				
Mod	Lit	N.docum	Semn	Data					
							Faza	Coala	Coli
							PE	1	6
ISP		Rotari V.			Date generale		SRL «RONI-PLUS» Chișinău proiectelectrotehnic@gmail.com		
Executat		Rotari V.							

Schema electrică monofilară

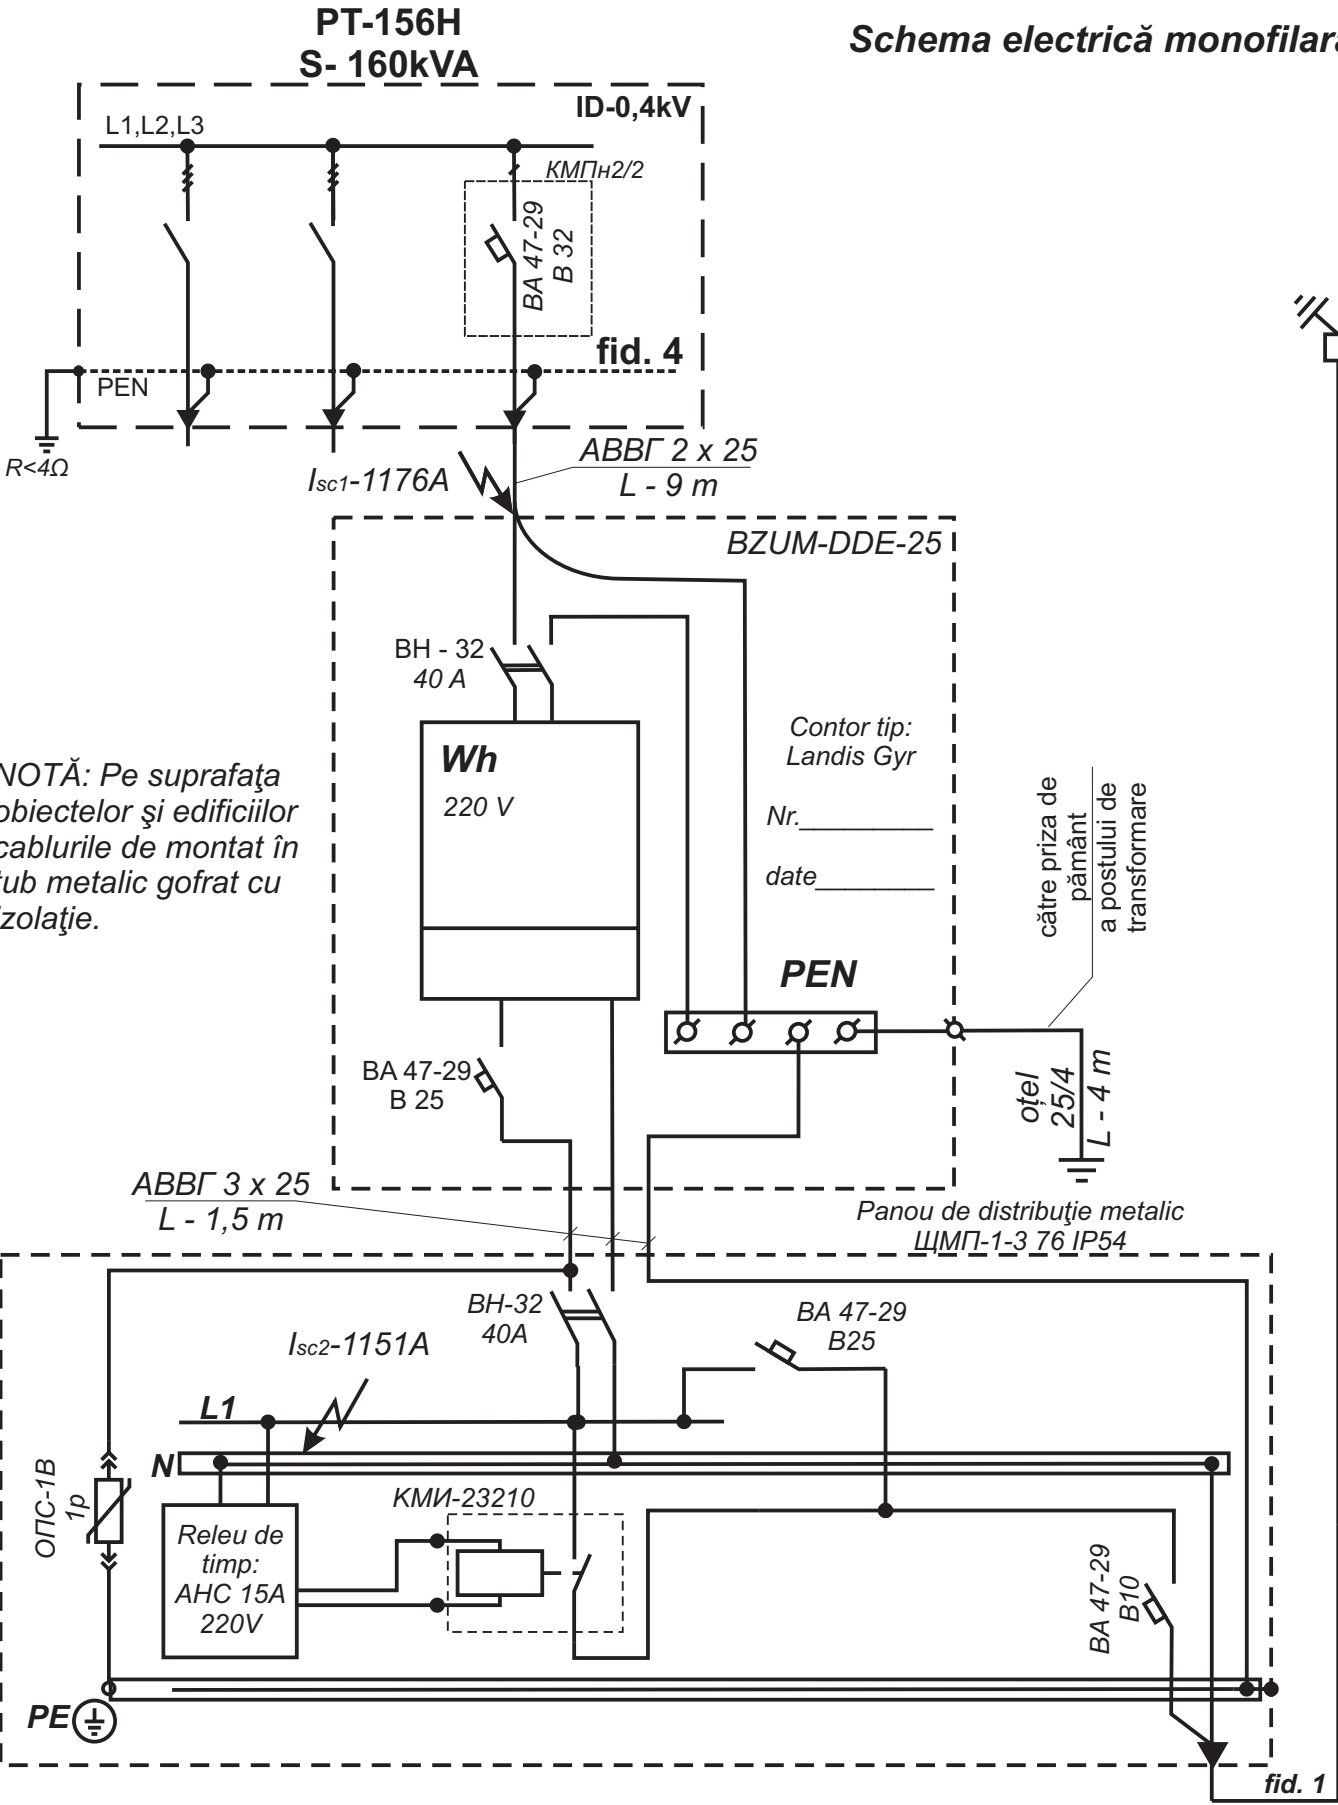

NOTĂ: Pe suprafața
obiectelor și edificiilor
cablurile de montat în
tub metalic gofrat cu
izolație.

Total conductoare

СИП-5, 2x25:

fid. 1- 1323m;


Total - 1323m.

Total plafoniere:

fid. 1 - 44 unități;

Total - 44 unitati.





P_{inst.}-1,32kW;
P_{calc.} - 1,32kW
I_{calc.} - 6,0A

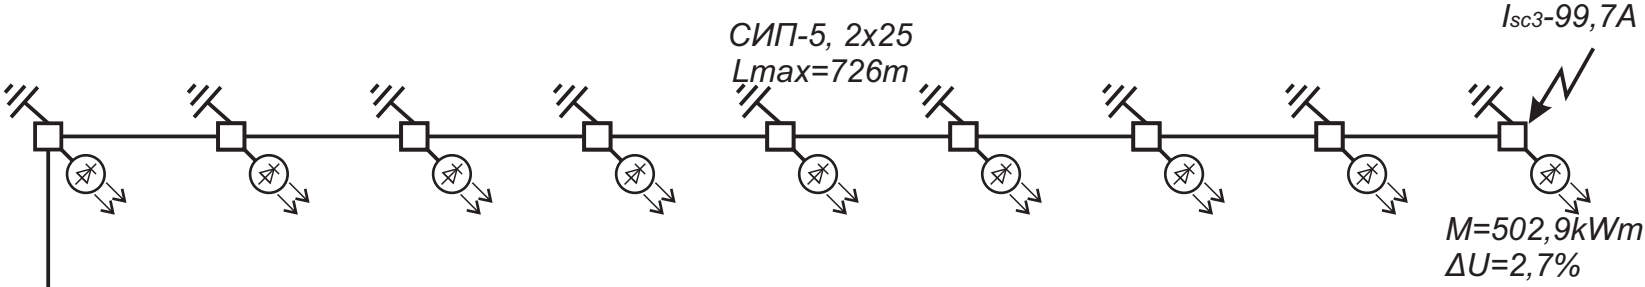

Tabelul dimensionării aparatelor de comutare și protecție în baza acționării curentului
de scurtcircuit monofazat




Datele de calcul						Aparatul de protecție				
Punctul S.C.	Lungimea sectorului, m	Impedanț a buclei, Ohm	Impedanța transformator ului, în cazul S.C. monofazat, Ohm	Impedanța sumara, Ohm	I.s.c.(1), A	Tip	Inom, A	Tipul decl.A	Timpul de acționare	Notă
SC1	9	0,024	0,16	0,187	1176,5	BA47-29	32	B	t < 0,02 sec	Protecția corespunde normativelor ПУЭ
SC2	1,5	0,004		0,191	1151,8	BA47-29	25	B	t < 0,02 sec	
SC3	762	2,015		2,206	99,7	BA47-29	10	B	t < 0,02 sec	

					Obiect Nr. 06-02/ 2020 - AEE/IEE				
					Alimentarea cu energie electrica a sistemului de iluminat public, din r-nul Orhei, s. Sirota, 9014				
Mod	Lit	N.docum	Semn	Data		Faza	Coala	Coli	
						PE	3	6	
ISP		Rotari V.			Schema electrică monofilară (PT-156H)	SRL «RONI-PLUS» Chișinău proiectelectrotehnic@gmail.com			
Executat		Rotari V.							

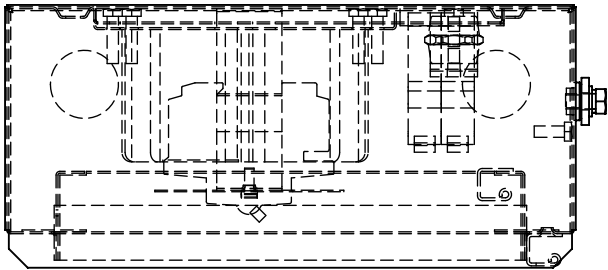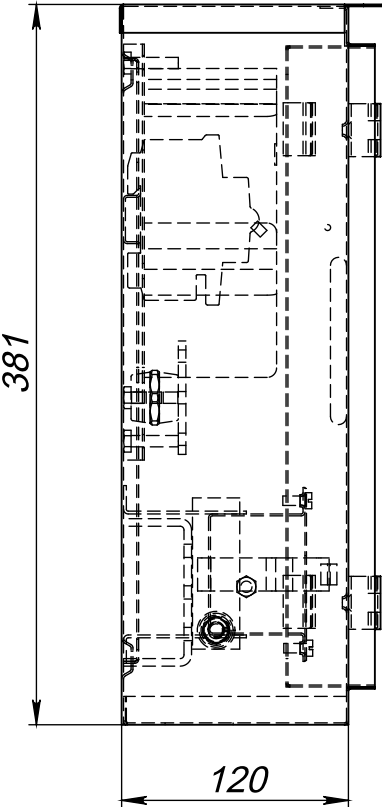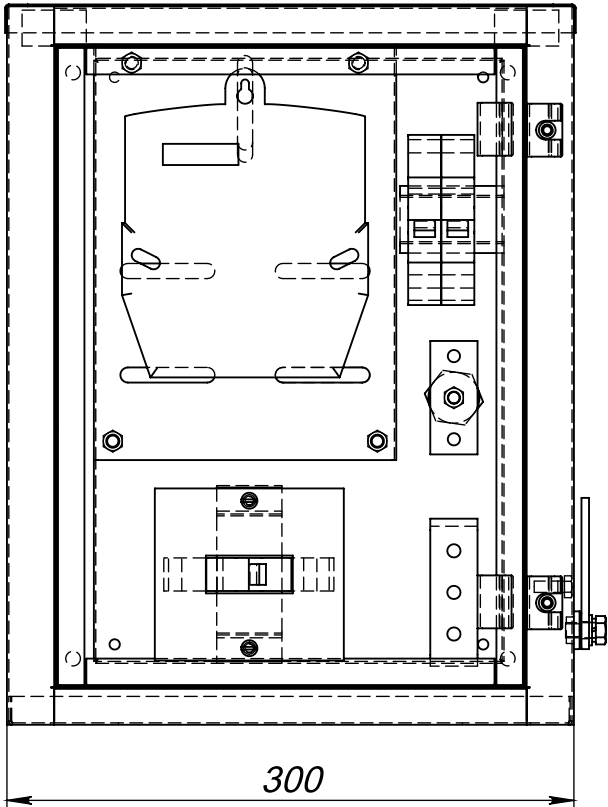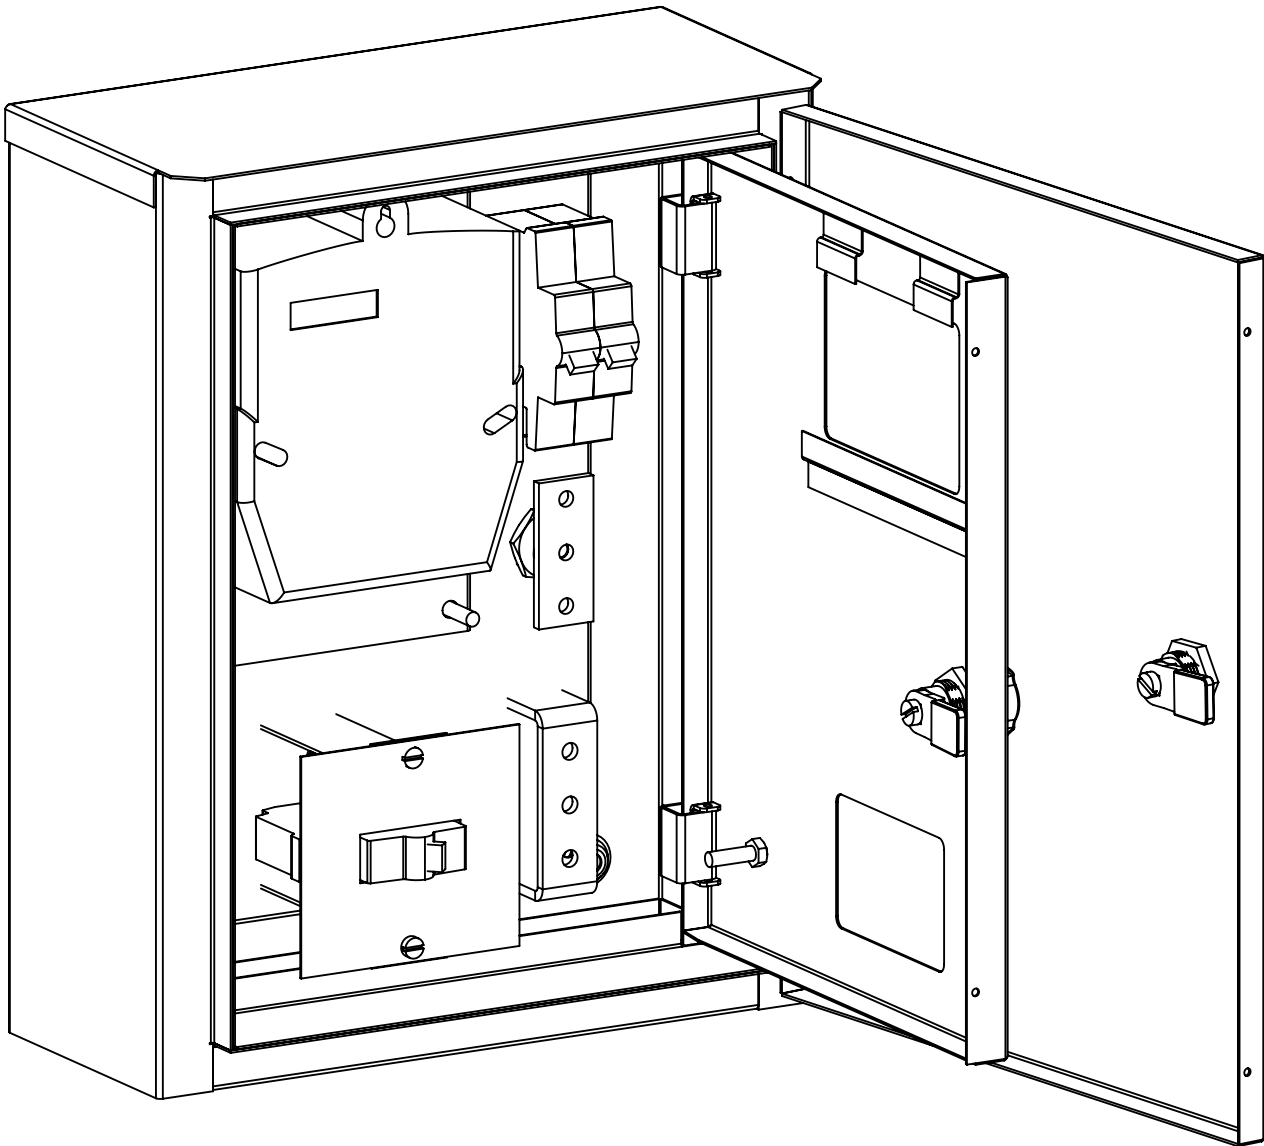

Beneficiar: Primăria c. Crihana



					Obiect Nr. 06-02/ 2020 - AEE/IEE			
					Alimentarea cu energie electrica a sistemului de iluminat public, din r-nul Orhei, s. Sirota, 9014			
Mod	Lit	N.docum	Semn	Data		Faza	Coala	Coli
						PE	4	6
ISP		Rotari V.			Dimensiunile de gabarit ale panoului de evidență BZUM-DDE-25	SRL «RONI-PLUS» Chișinău proiectelectrotehnic@gmail.com		
Executat		Rotari V.						

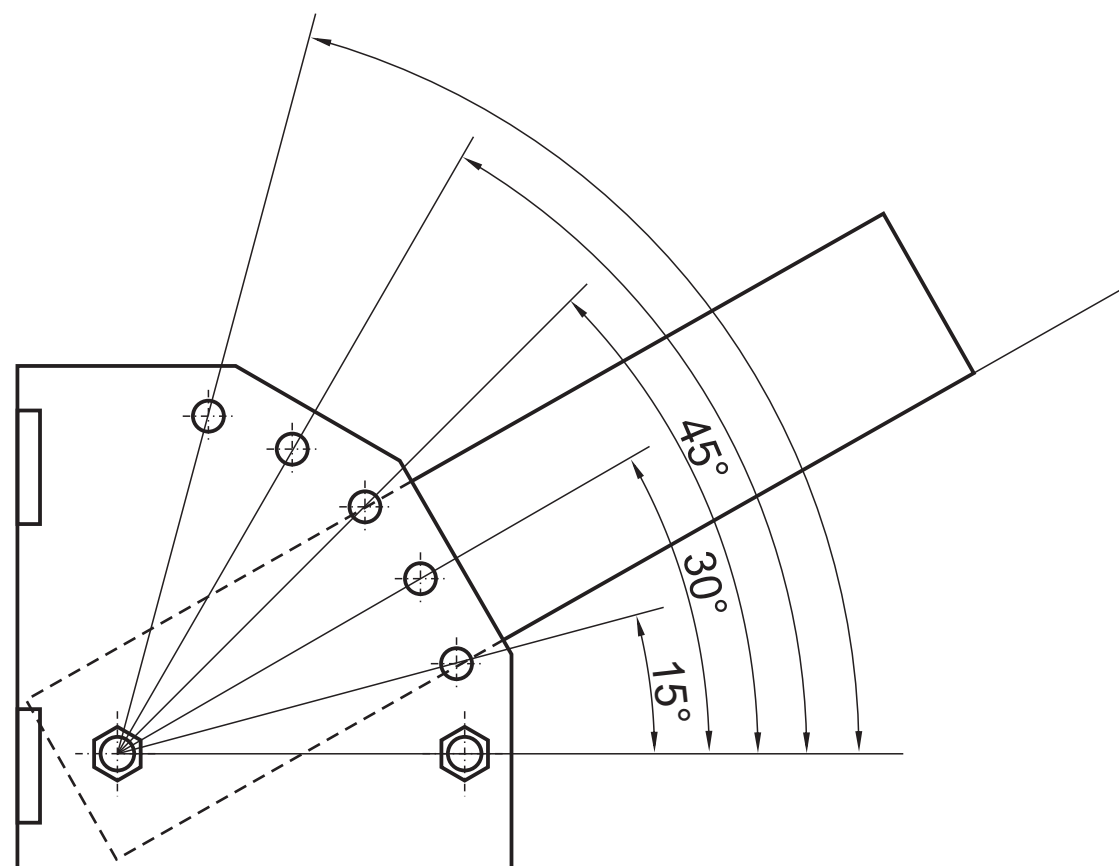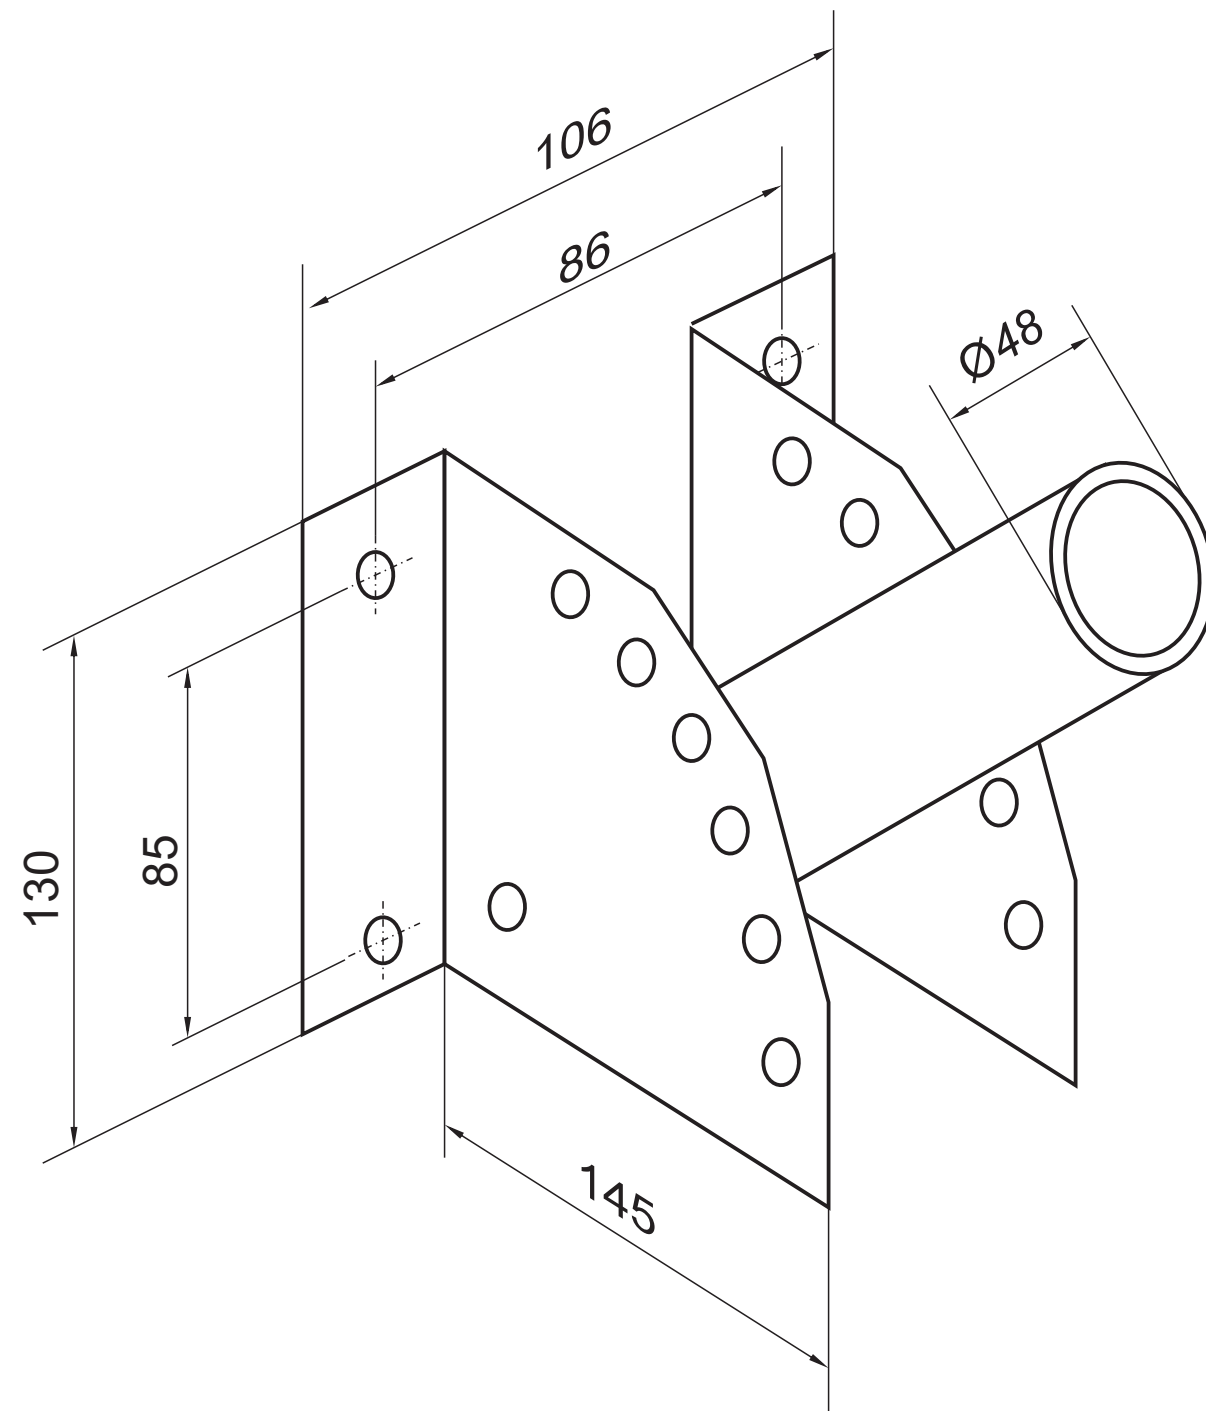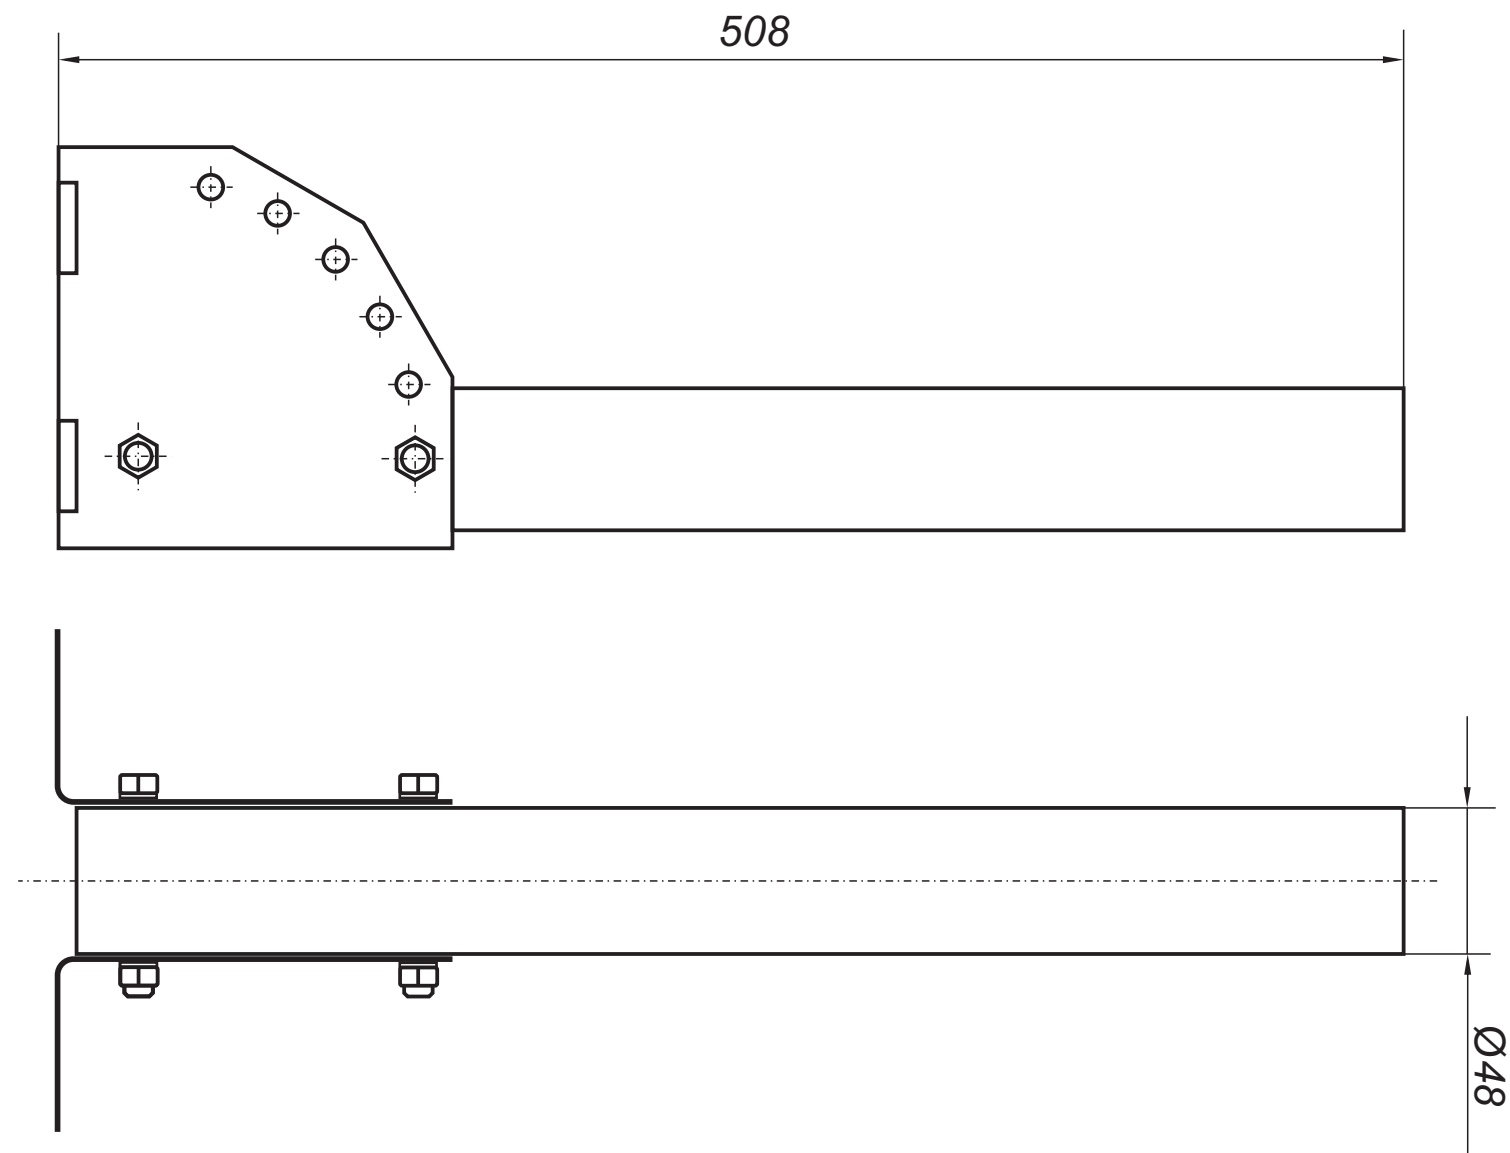

Unghiurile de înclinare a consolei KPCT: 15°;30°;45°;60°;75°

Beneficiar: Primăria c. Crihana

					Obiect Nr. 06-02/ 2020 - AEE/IEE			
					Alimentarea cu energie electrica a sistemului de iluminat public, din r-nul Orhei, s. Sirota, 9014			
Mod	Lit	N.docum	Semn	Data		Faza	Coala	Coli
						PE	5	6
ISP		Rotari V.			Consola tip KPCT (KP-4) pentru susținerea corpurilor de iluminat pe pilon CB	SRL «RONI-PLUS» Chișinău proiectelectrotehnic@gmail.com		
Executat		Rotari V.						

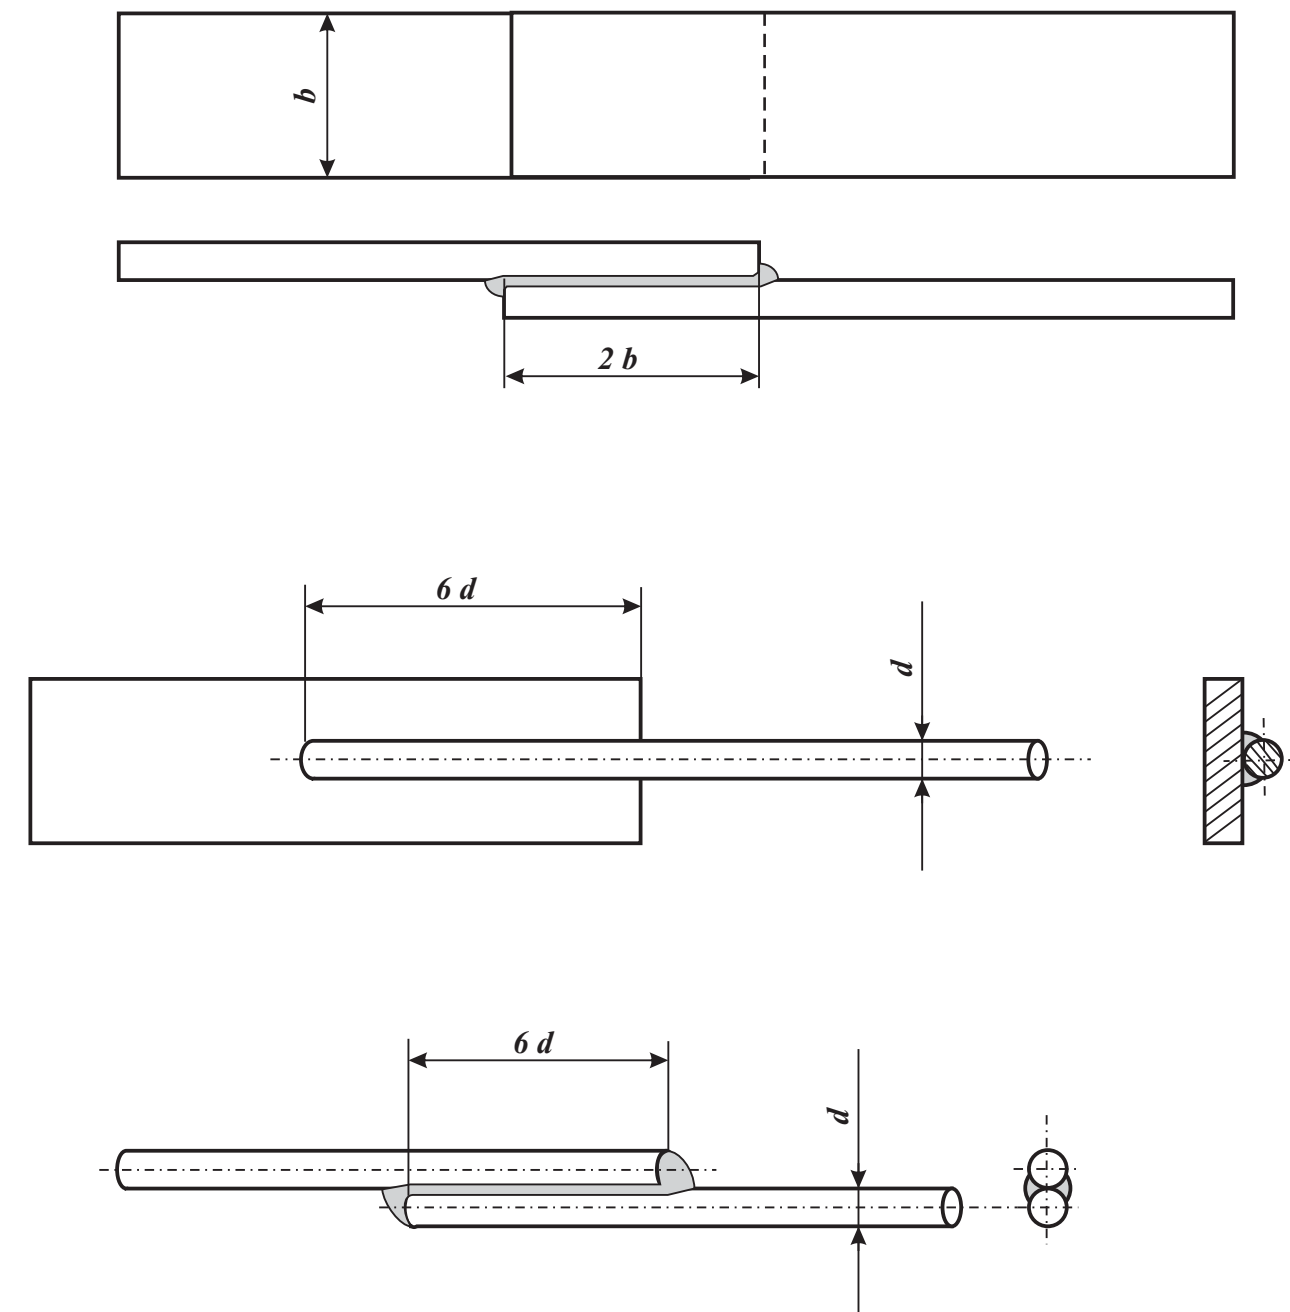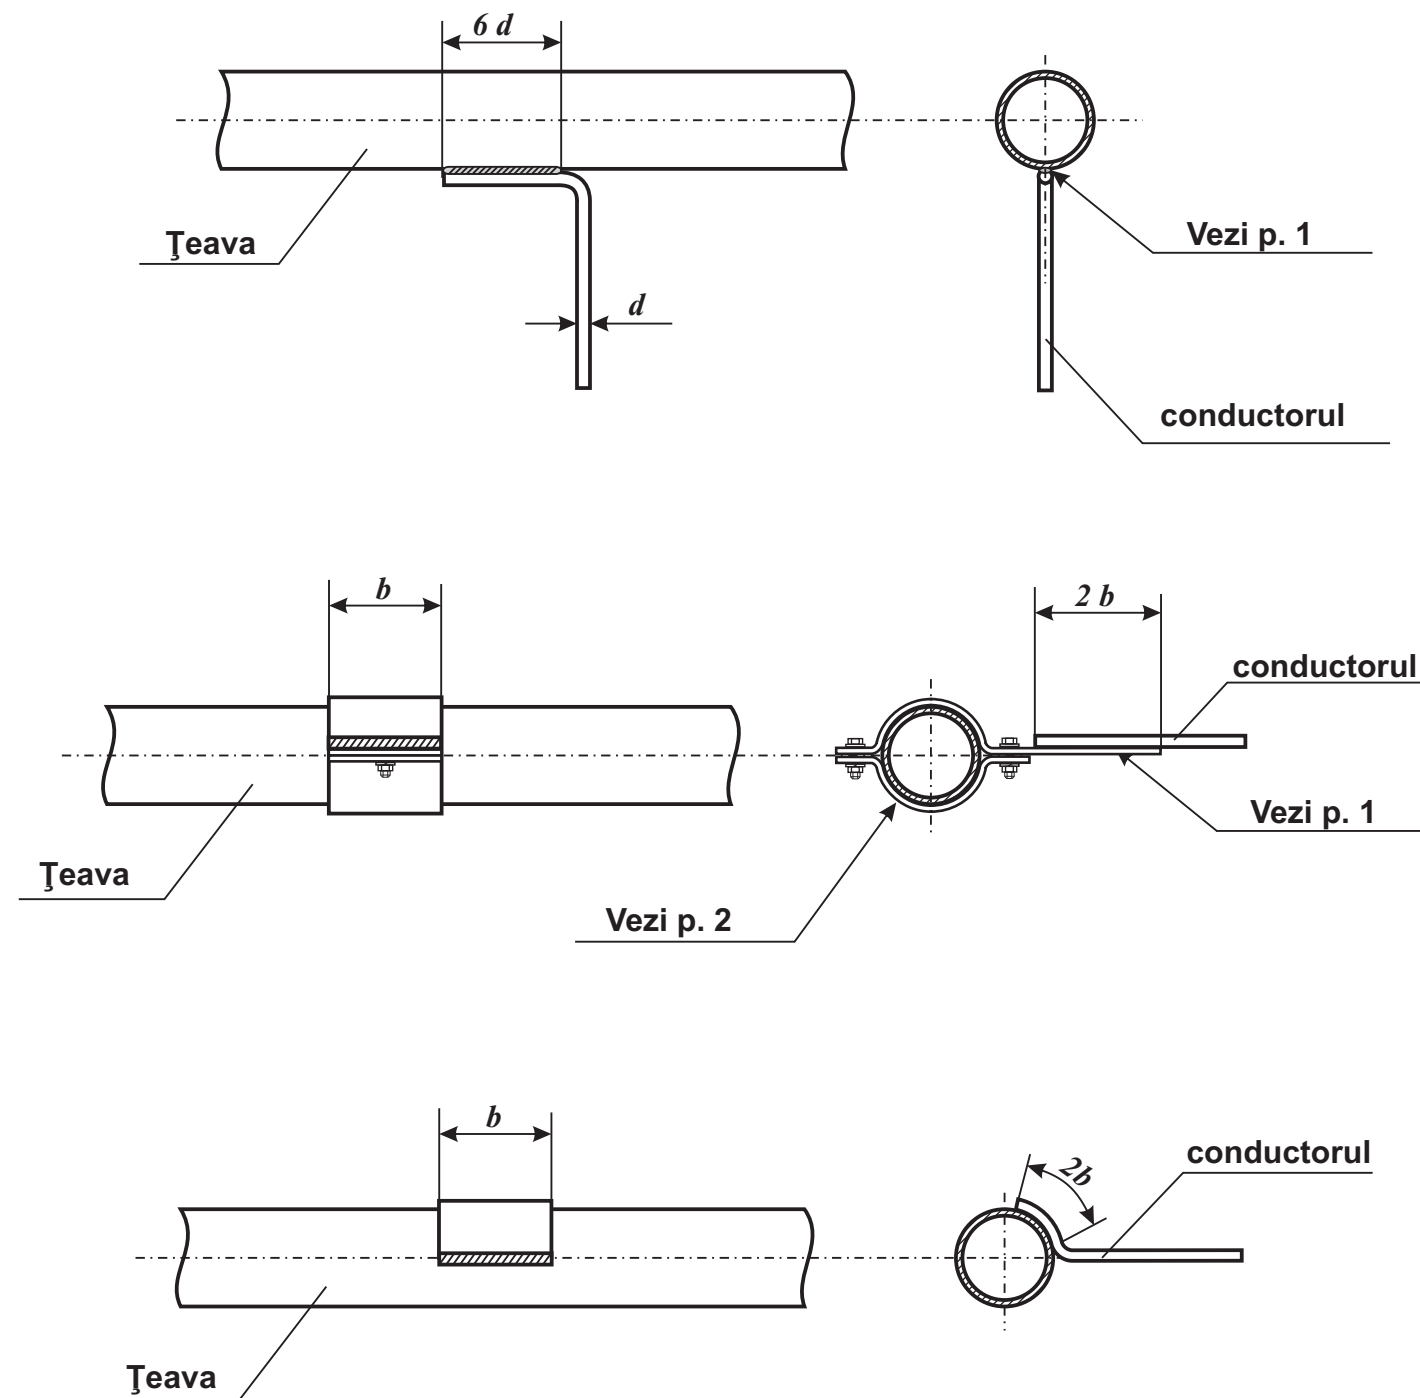

1. Unirea este necesar să fie îndeplinită prin sudare. Lungimea sudurii este necesar să fie nu mai mică de $2b$ pentru benzile din oțel plate și $6d$ - pentru vergelile metalice rotunde.

Înălțimea porțiunilor sudate se va determina:

- pentru benzile din oțel plate, în dependență de grosimea benzii;
- pentru vergelile rotunde, nu mai mic de 4 mm.


2. Unirea prin intermediul bușelor, este necesar să fie îndeplinită numai în cazurile când unirea prin sudare nu este posibilă.

3. Unirea cu țevile sau conductele, este necesar să fie îndeplinită în amonte de intrarea acesteia în clădire (până la contorul de apă, robinetul central, etc)



4. Porțiunile sudurilor este necesar să fie:

- vopsite pentru porțiunile din încăperi;
- prelucrate cu bituum, pentru porțiunile împământate.

Licența seria AMM II nr. 052260. valabilă până la 04.07.2021 Certificat № 0118, seria 2018-P, din 18.09.2019					Beneficiar: Primăria c. Crihana		
					Obiect Nr. 06-02/ 2020 - AEE/IEE		
					Alimentarea cu energie electrica a sistemului de iluminat public, din r-nul Orhei, s. Sirota, 9014		
Mod	Lit	N.docum	Semn	Data			
						Faza	Coala
						PE	6
						Coli	6
ISP		Rotari V.			Modalitățile de realizare a legăturilor metalice		SRL «RONI-PLUS» Chișinău proiectelectrotehnic@gmail.com
Executat		Rotari V.					

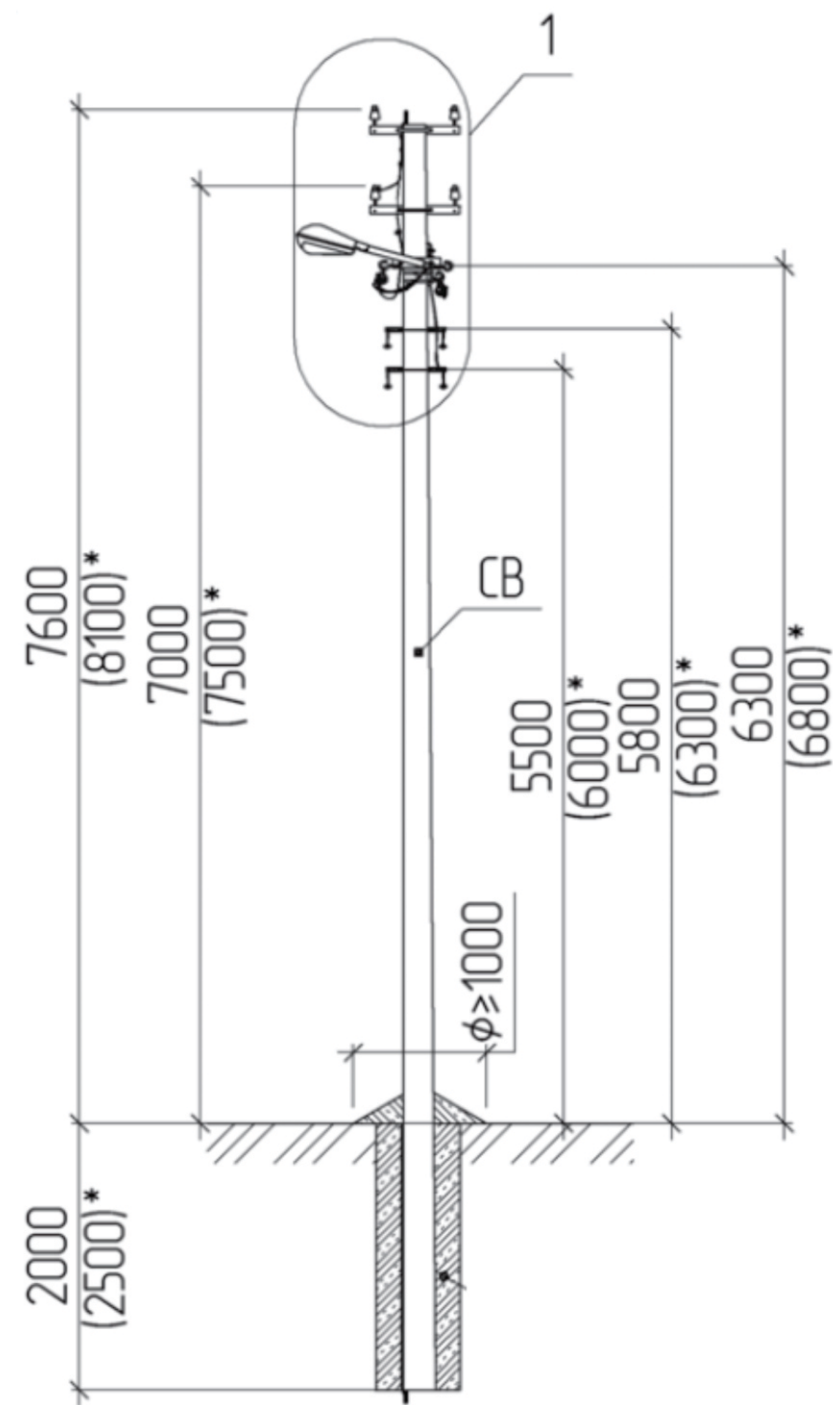


* Dimensiuni indicate pentru piloni de tip CB-105

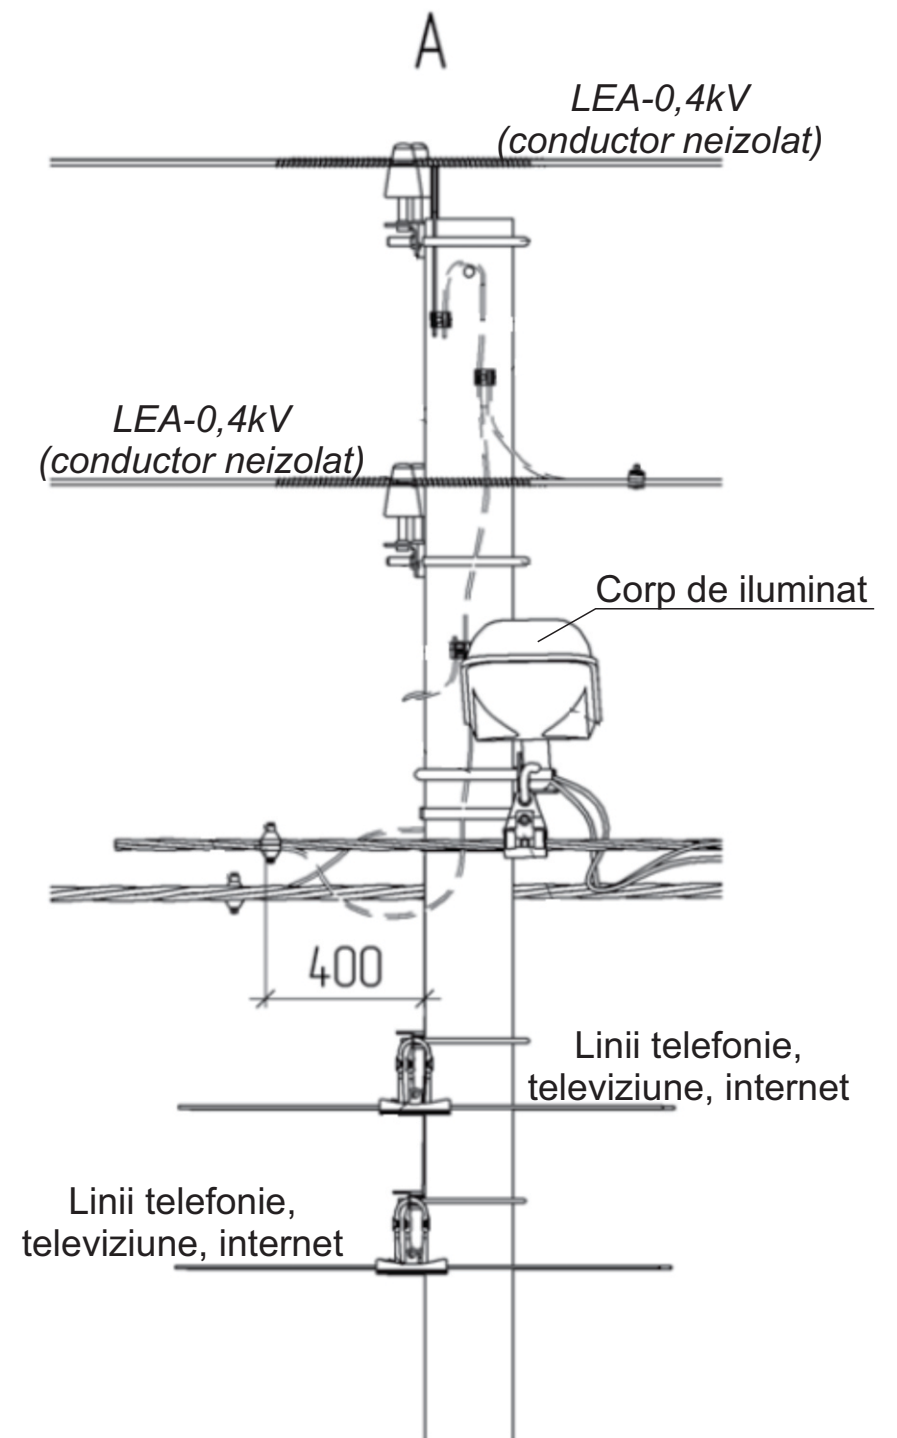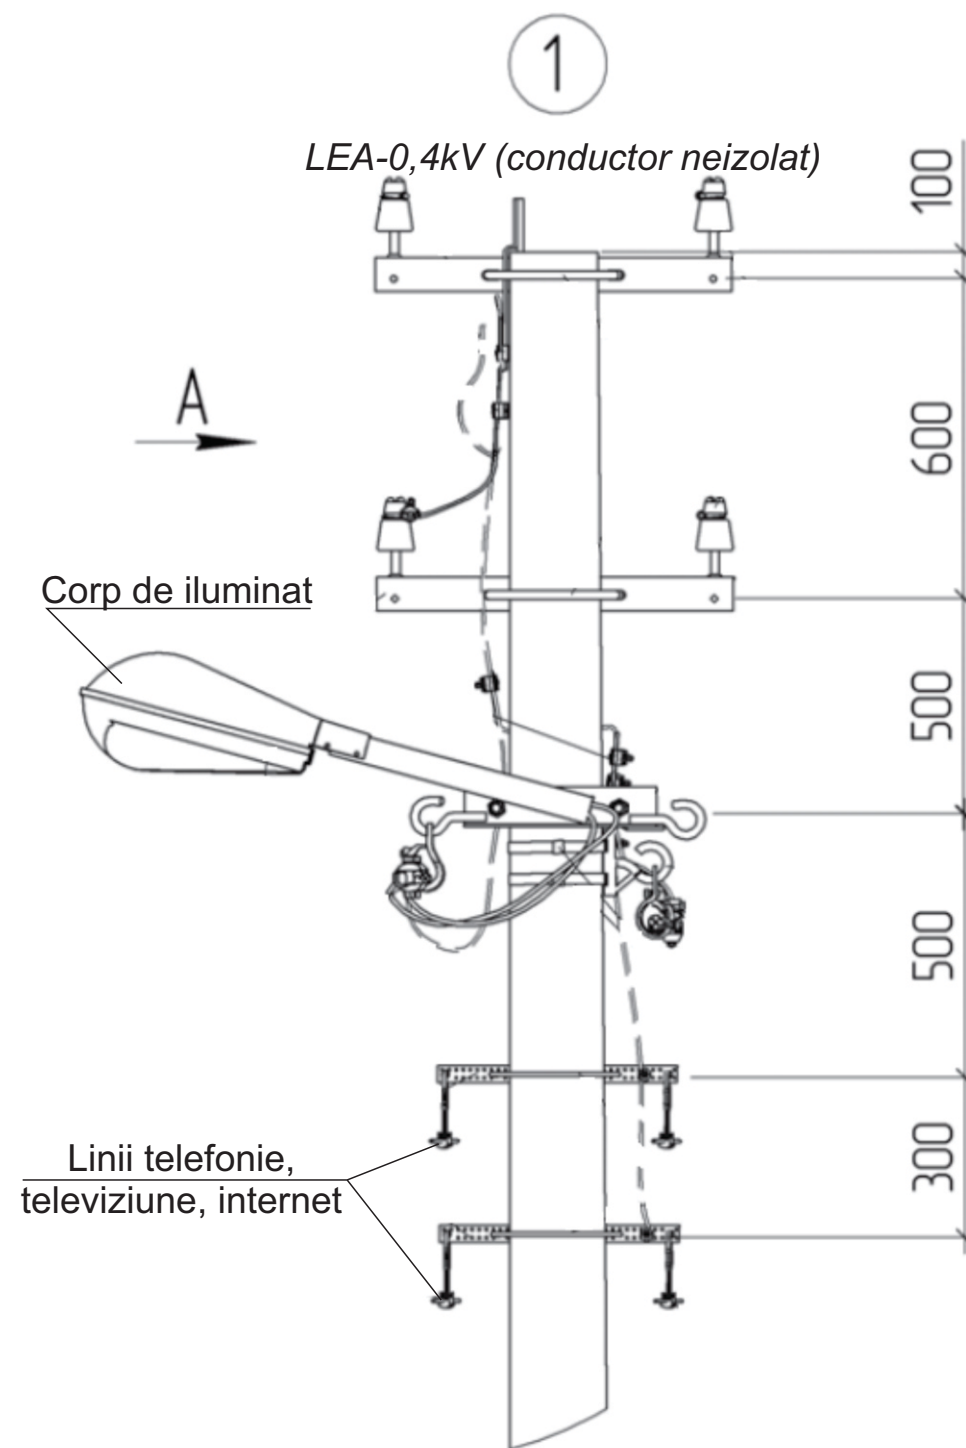

Beneficiar: Primăria c. Crihana



Pentru informație detaliată vezi proiectele tip indicate în
(Lista materialelor de referință)

					Obiect Nr. 06-02/ 2020 - AEE/IEE			
					Alimentarea cu energie electrica a sistemului de iluminat public, din r-nul Orhei, s. Sirota, 9014			
Mod	Lit	N.docum	Semn	Data		Faza	Coala	Coli
						PE		
ISP		Rotari V.			Dimensiunile de montare a corpurilor și liniei de iluminat stradal, în comun cu LEA-0,4kV (existentă), pe piloni intermediari П1	SRL «RONI-PLUS» Chișinău proiectelectrotehnic@gmail.com		
Executat		Rotari V.						

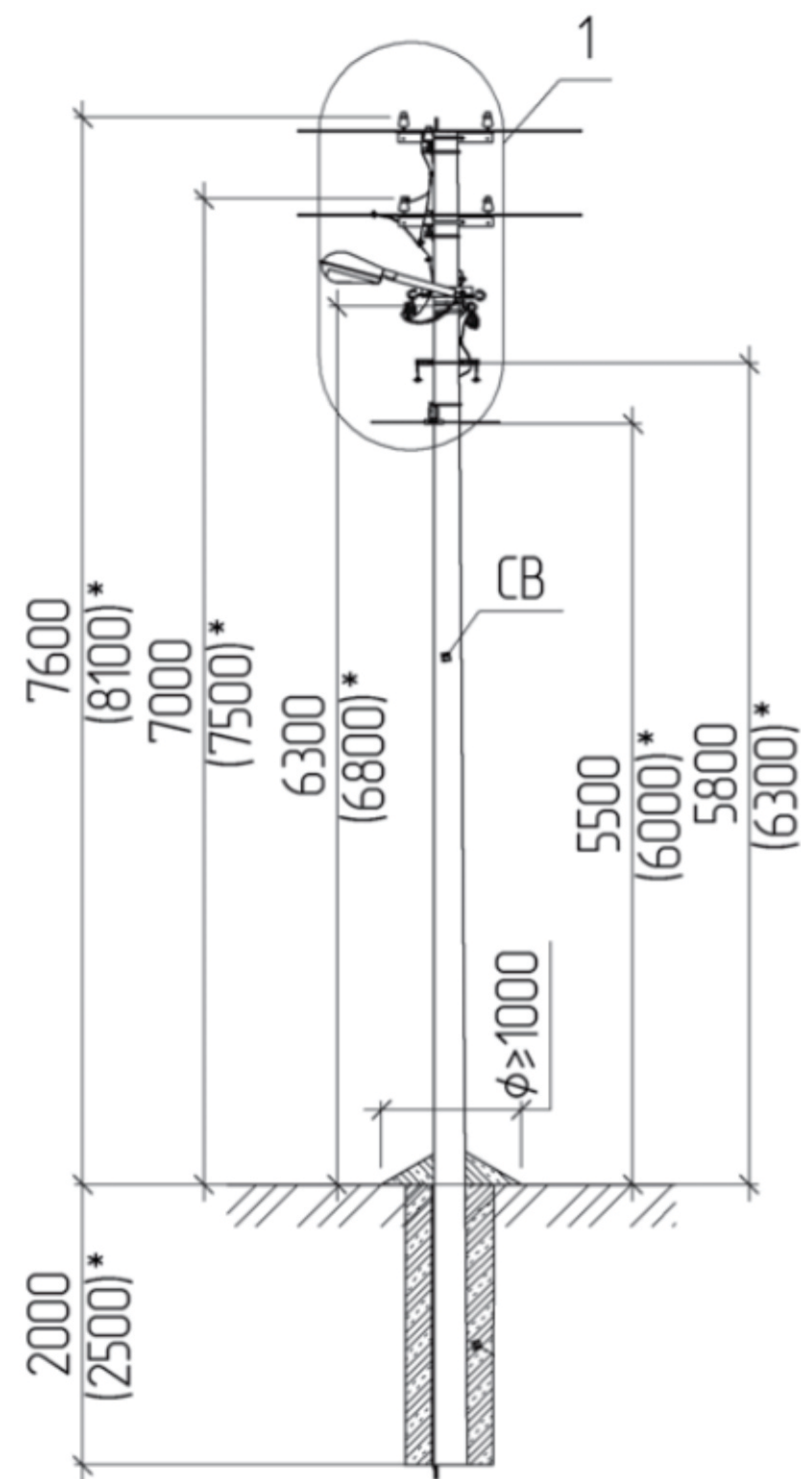


* Dimensiuni indicate pentru piloni de tip CB-105

Pentru informație detaliată vezi proiectele tip indicate în
(Lista materialelor de referință)

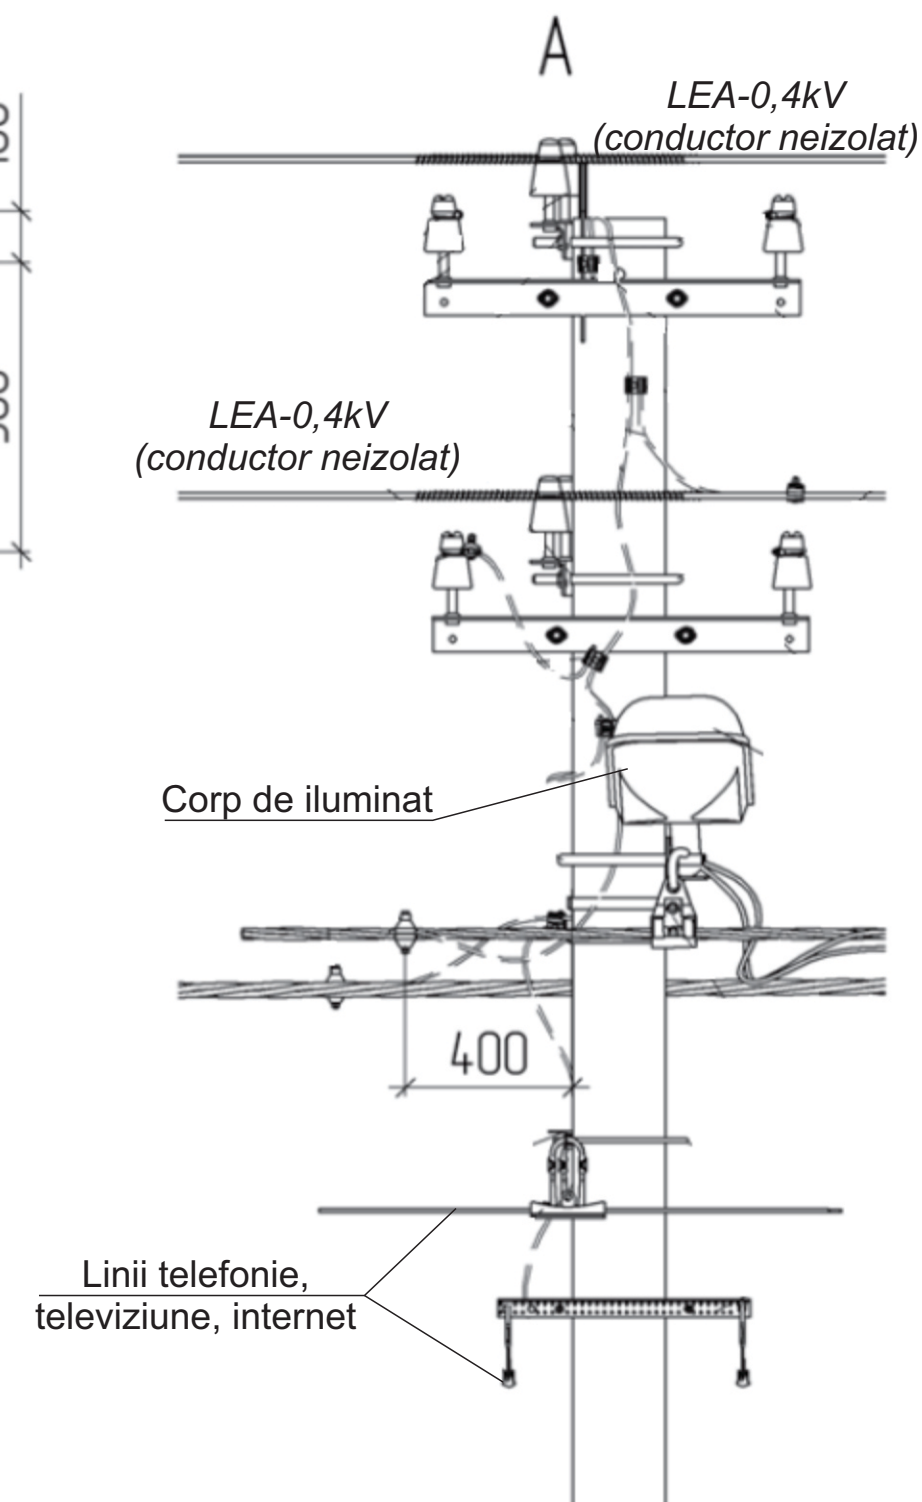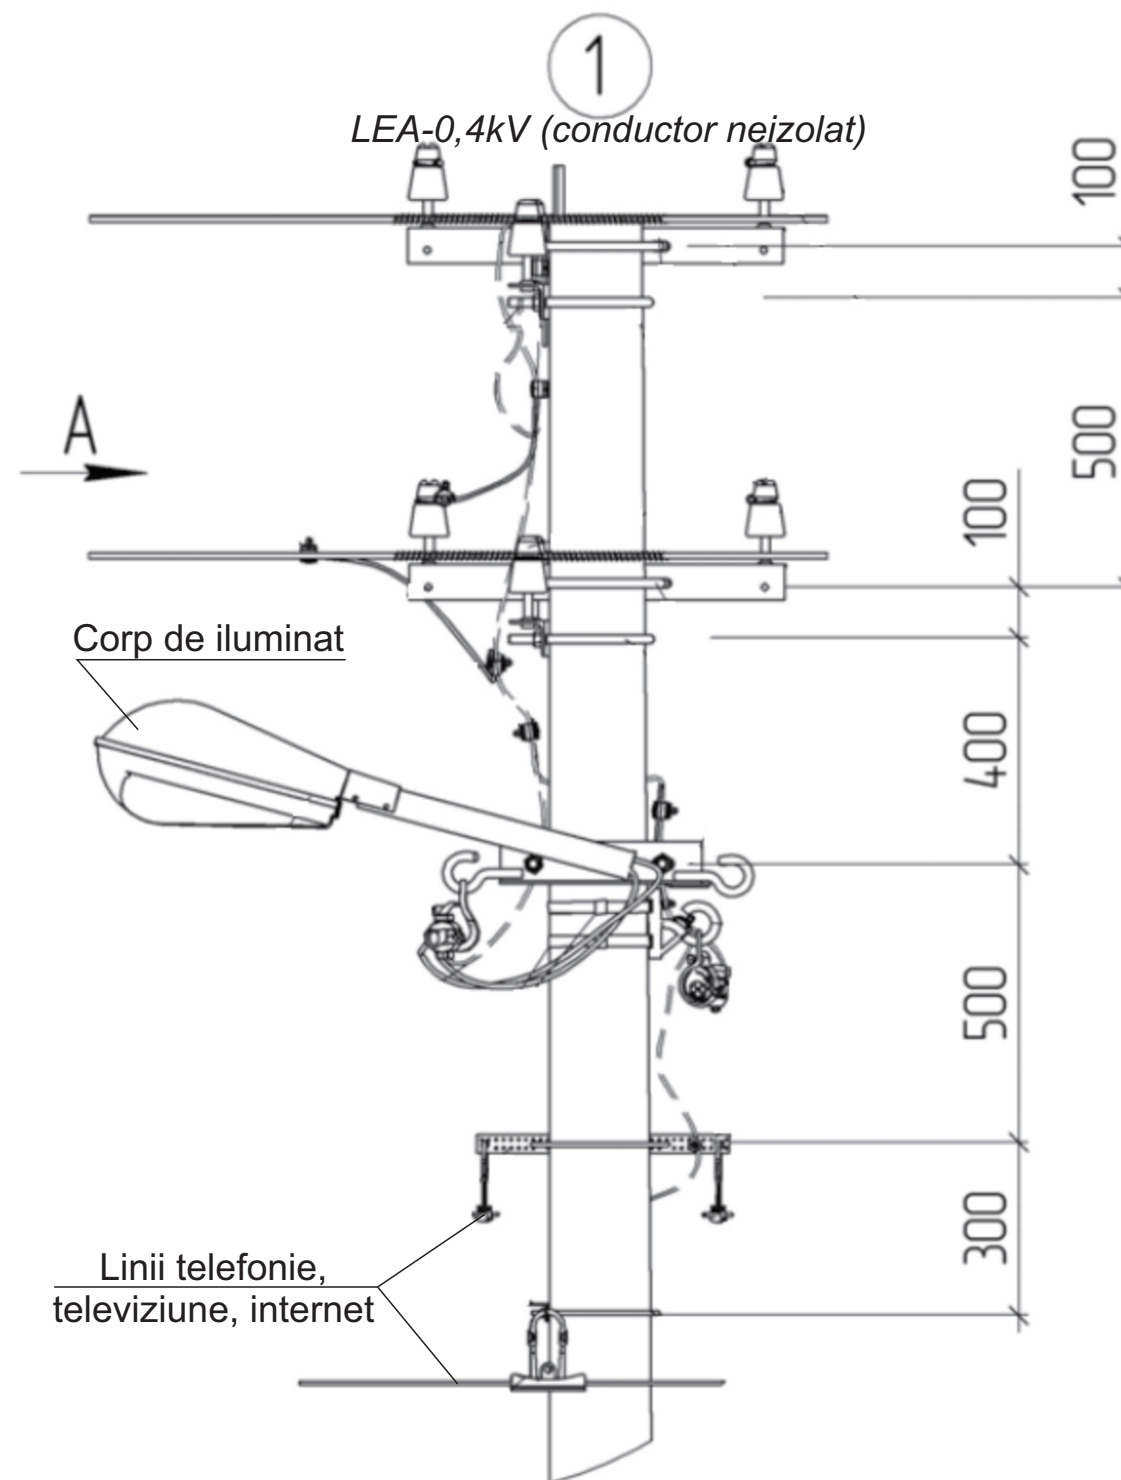



Beneficiar: Primăria c. Crihana

					Obiect Nr. 06-02/ 2020 - AEE/IEE			
					Alimentarea cu energie electrica a sistemului de iluminat public, din r-nul Orhei, s. Sirota, 9014			
Mod	Lit	N.docum	Semn	Data		Faza	Coala	Coli
						PE		
ISP		Rotari V.			Dimensiunile de montare a corpurilor și linii de iluminat stradal, în comun cu LEA-0,4kV (existentă), pe piloni intermediari de intersecție ПП1	SRL «RONI-PLUS» Chișinău proiectelectrotehnic@gmail.com		
Executat		Rotari V.						

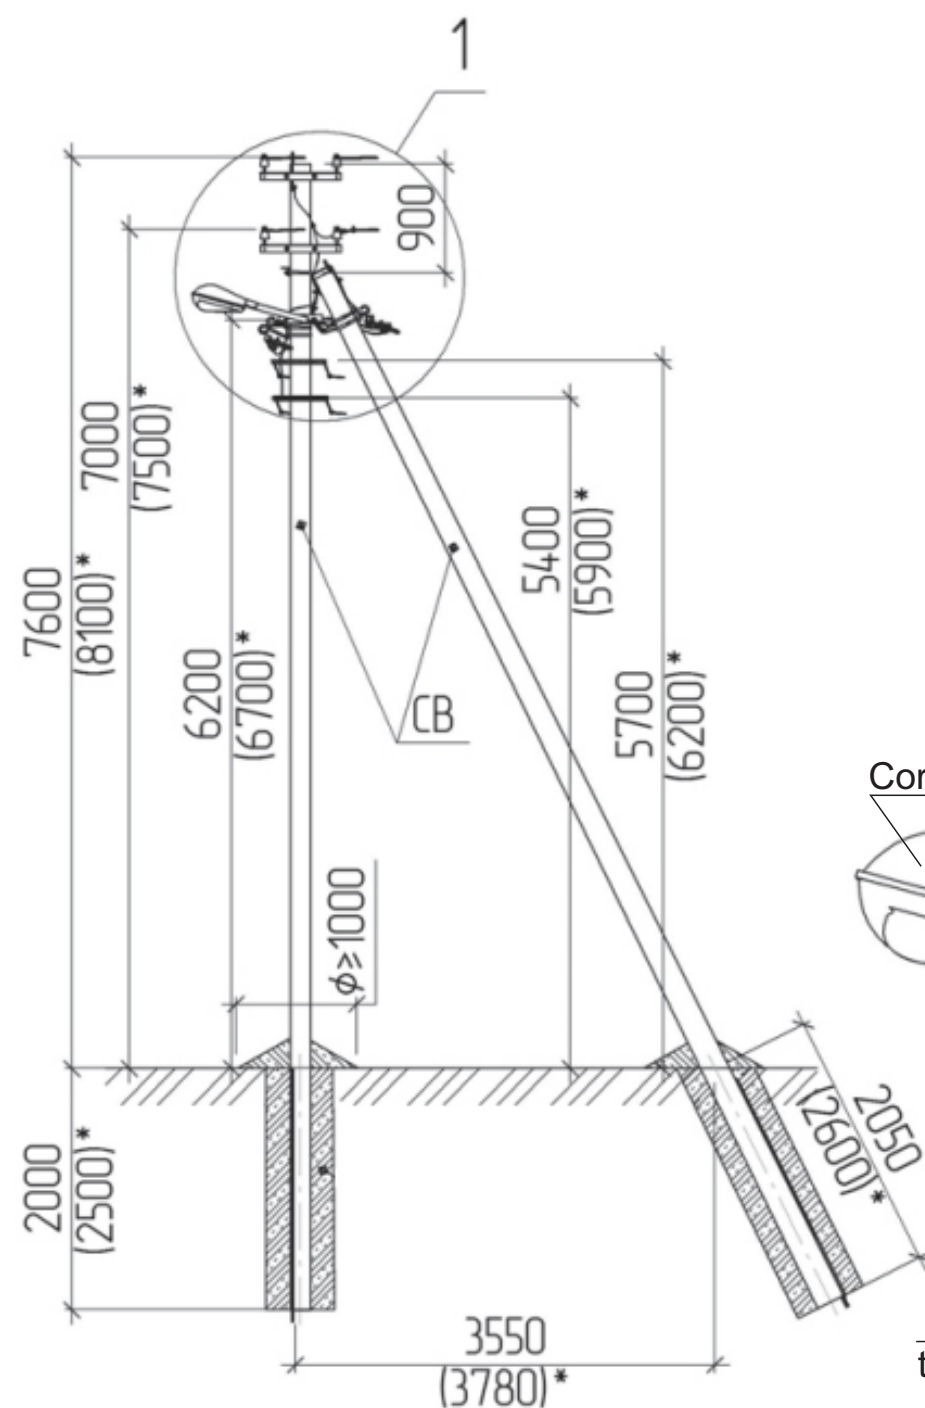


* Dimensiuni indicate pentru piloni de tip CB-105

Pentru informație detaliată vezi proiectele tip indicate în
(Lista materialelor de referință)

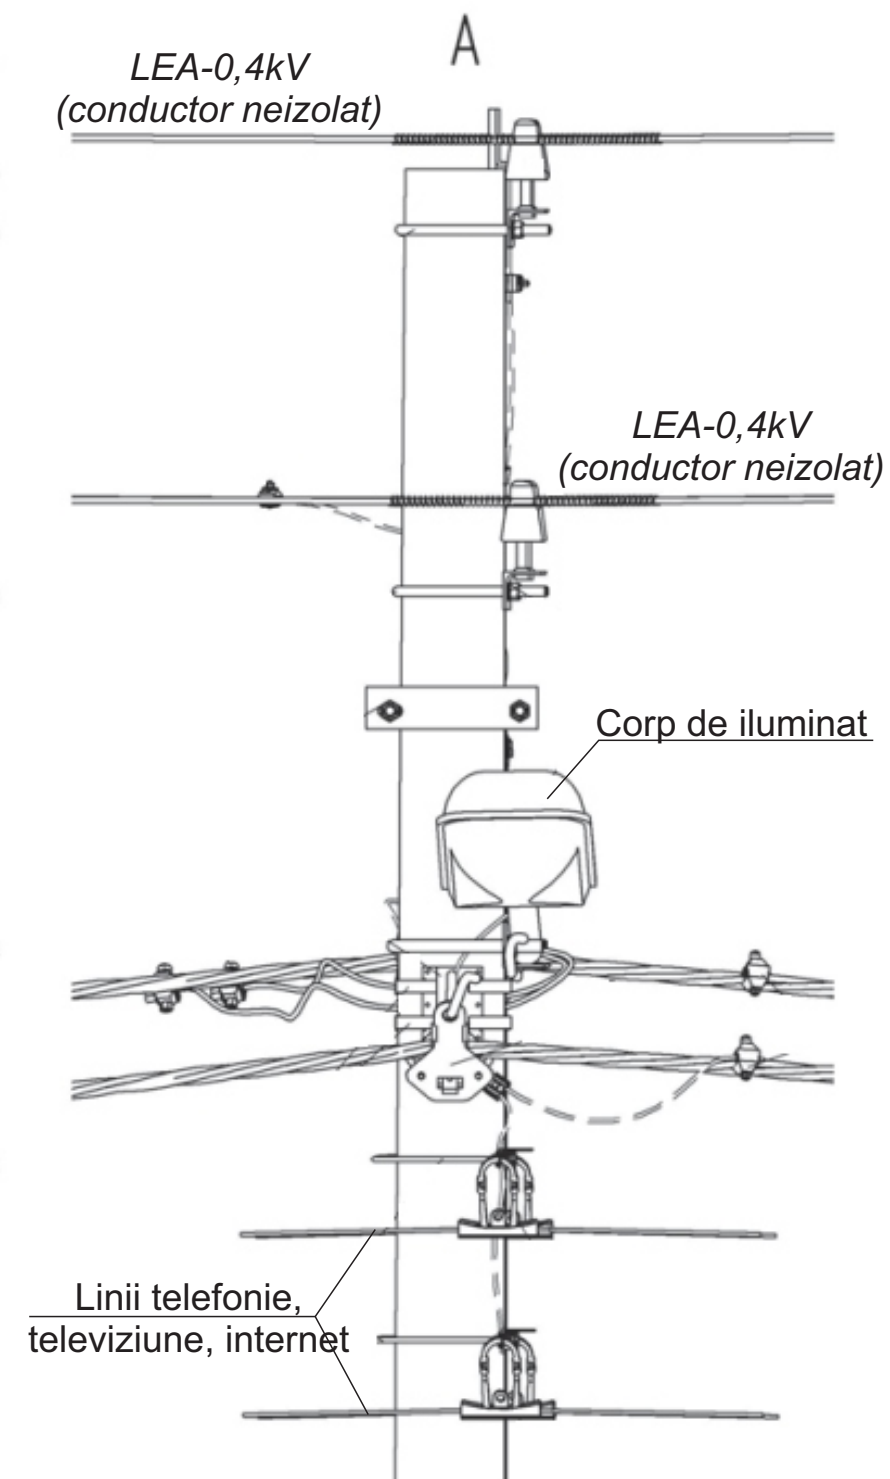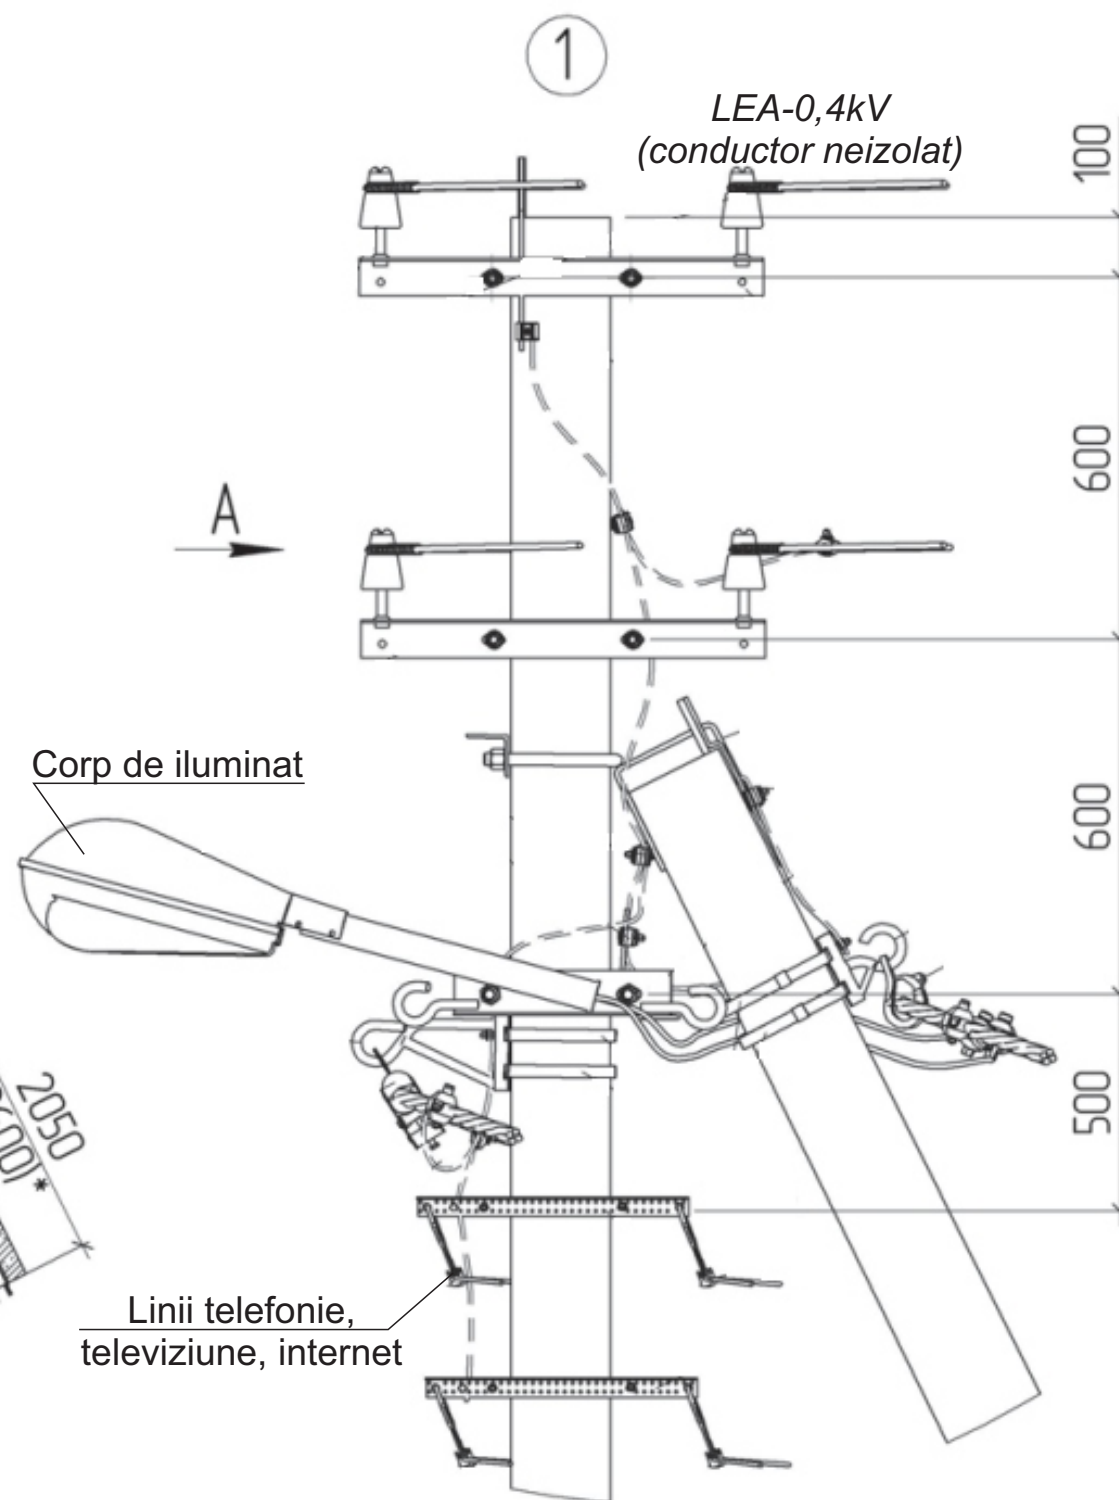


Beneficiar: Primăria c. Crihana

					Obiect Nr. 06-02/ 2020 - AEE/IEE			
					Alimentarea cu energie electrica a sistemului de iluminat public, din r-nul Orhei, s. Sirota, 9014			
Mod	Lit	N.docum	Semn	Data		Faza	Coala	Coli
						PE		
ISP		Rotari V.			Dimensiunile de montare a corpurilor și liniei de iluminat stradal, în comun cu LEA-0,4kV (existentă), pe piloni intermediari în unghi УП	SRL «RONI-PLUS» Chișinău proiectelectrotehnic@gmail.com		
Executat		Rotari V.						

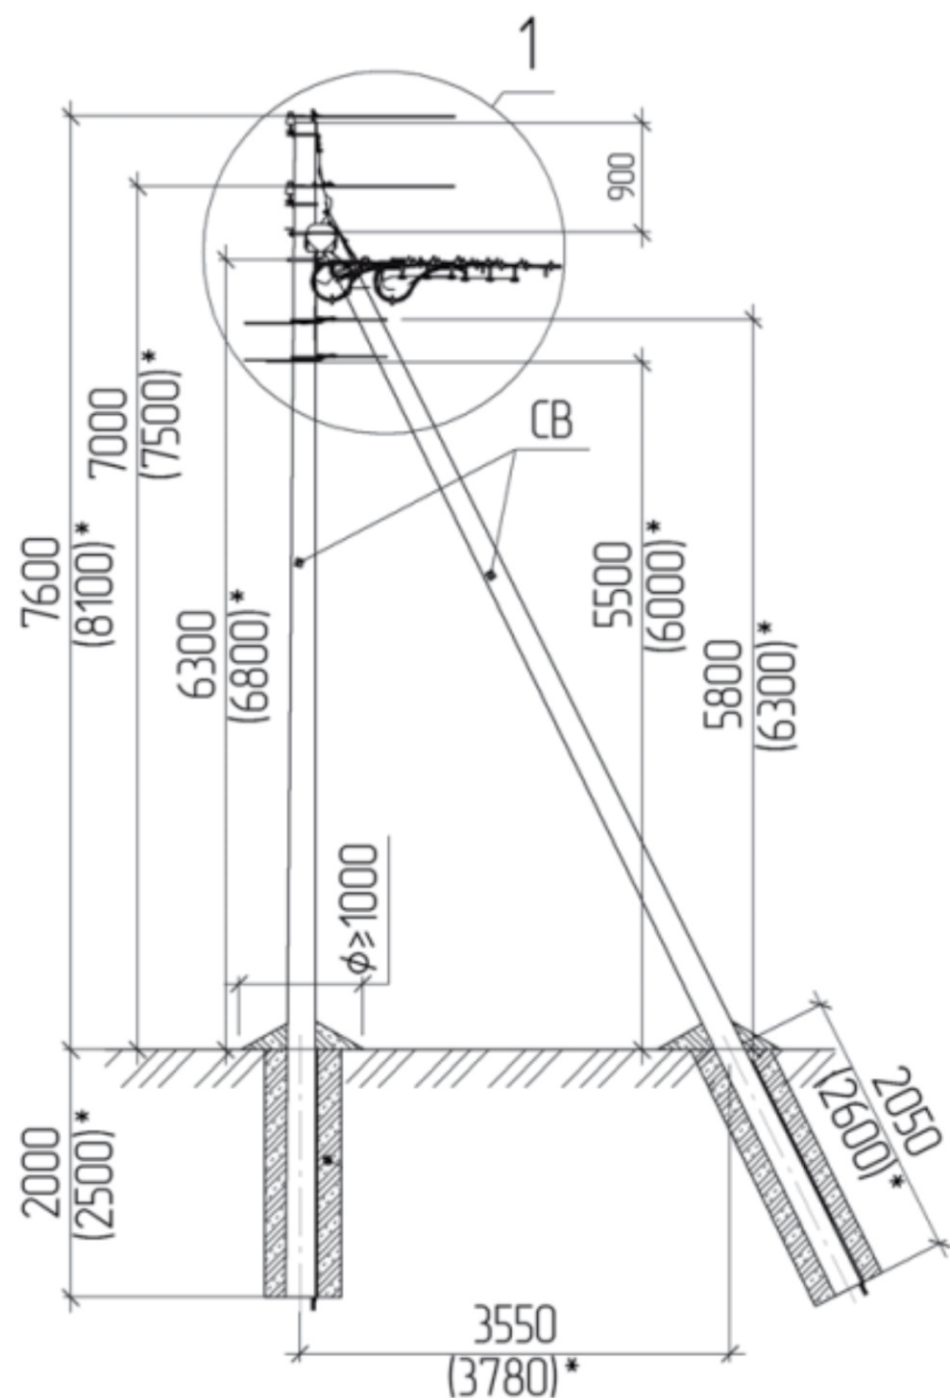



* Dimensiuni indicate pentru piloni de tip CB-105

Pentru informație detaliată vezi proiectele tip indicate în
(Lista materialelor de referință)

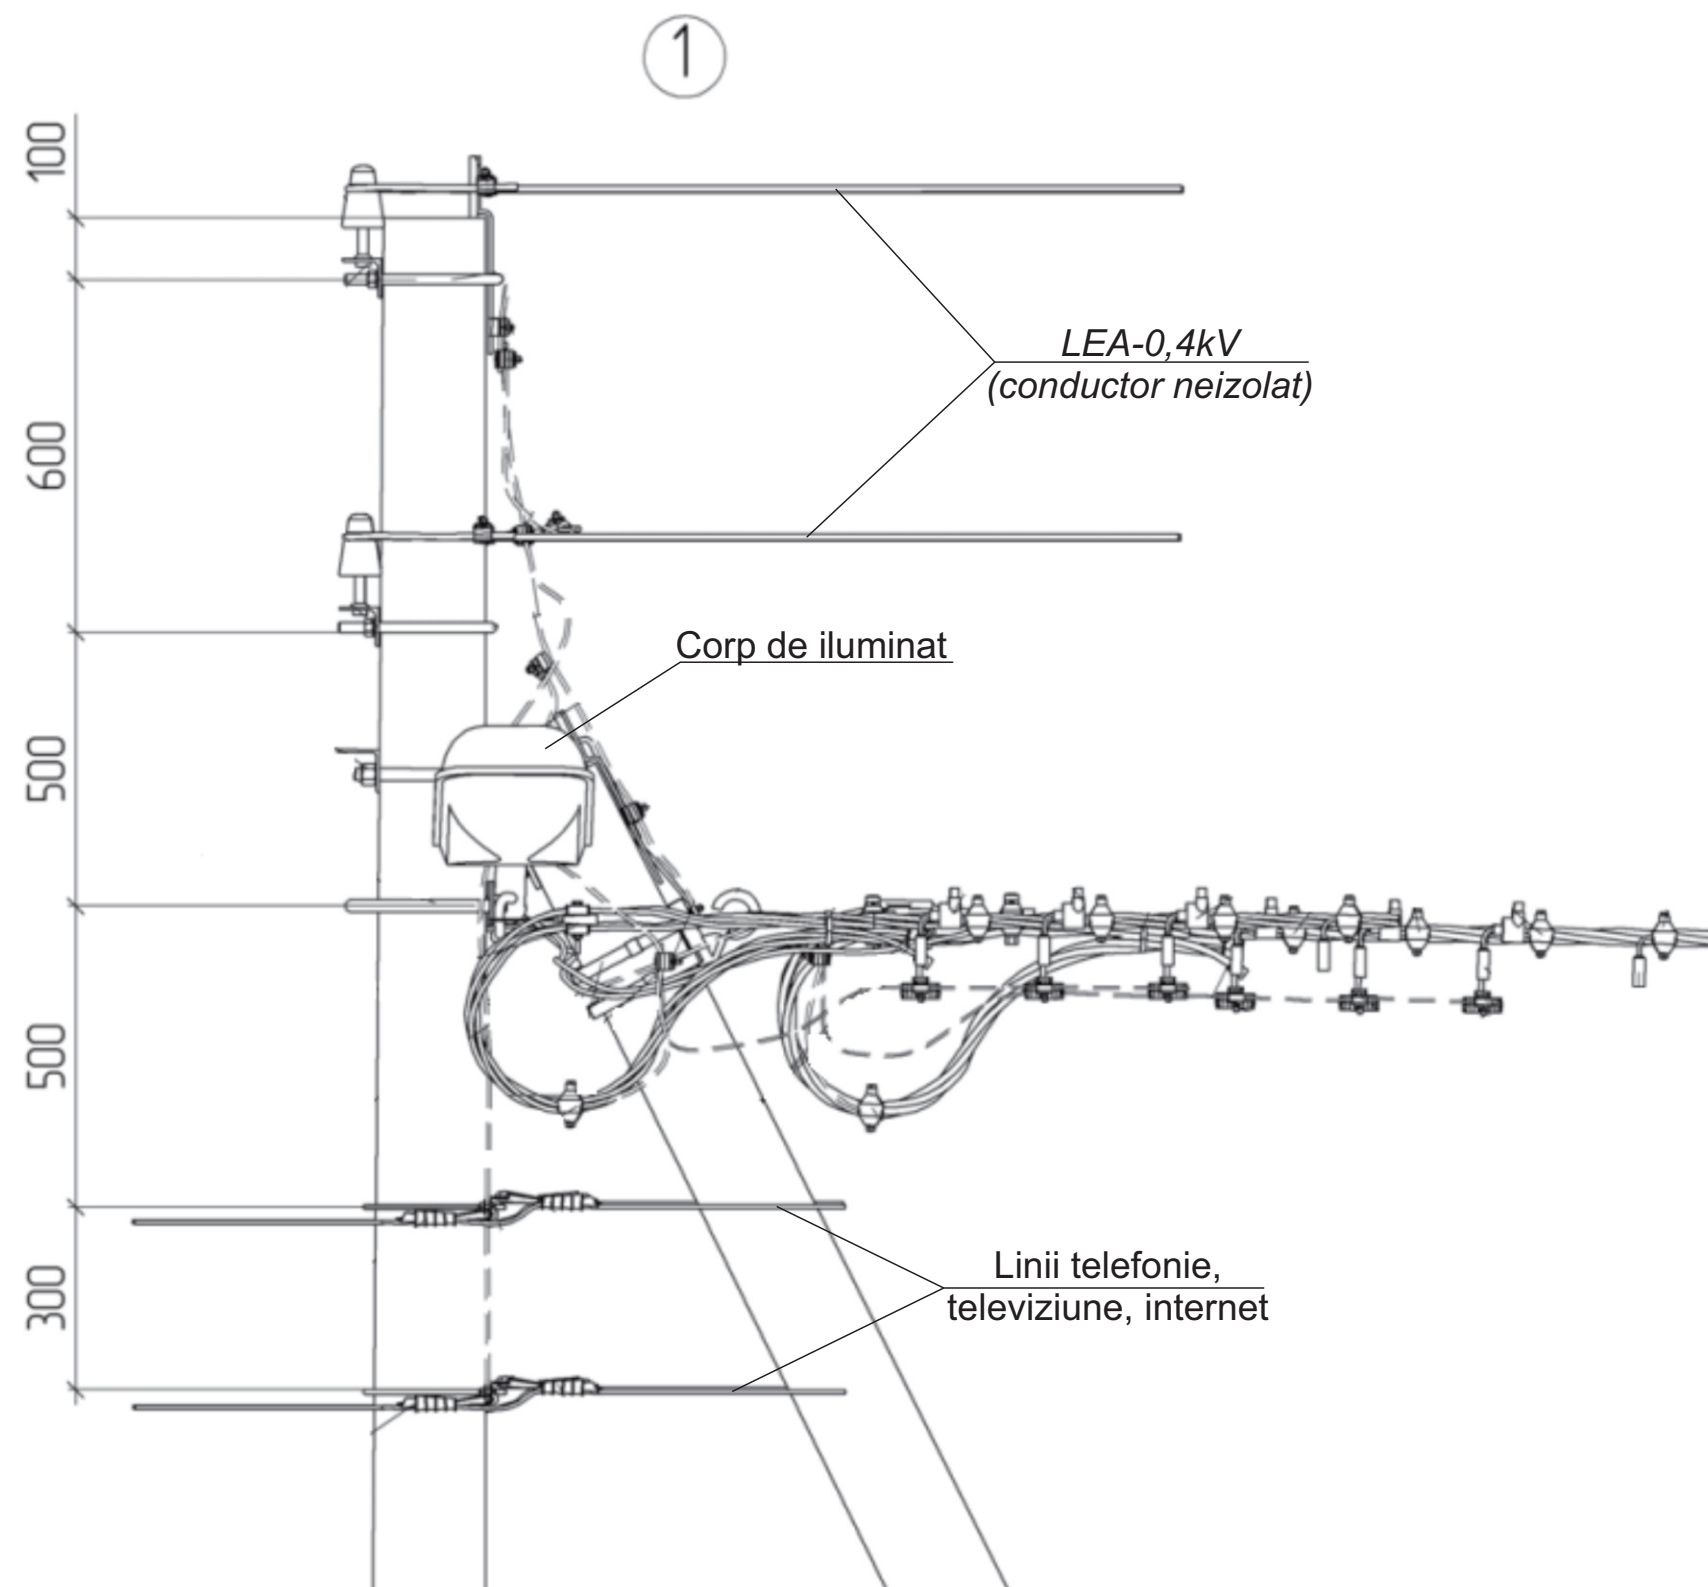



Beneficiar: Primăria c. Crihana

					Obiect Nr. 06-02/ 2020 - AEE/IEE			
					Alimentarea cu energie electrica a sistemului de iluminat public, din r-nul Orhei, s. Sirota, 9014			
Mod	Lit	N.docum	Semn	Data		Faza	Coala	Coli
						PE		
ISP		Rotari V.			Dimensiunile de montare a corpurilor și liniei de iluminat stradal, în comun cu LEA-0,4kV (existentă), pe piloni terminali A1	SRL «RONI-PLUS» Chișinău proiectelectrotehnic@gmail.com		
Executat		Rotari V.						

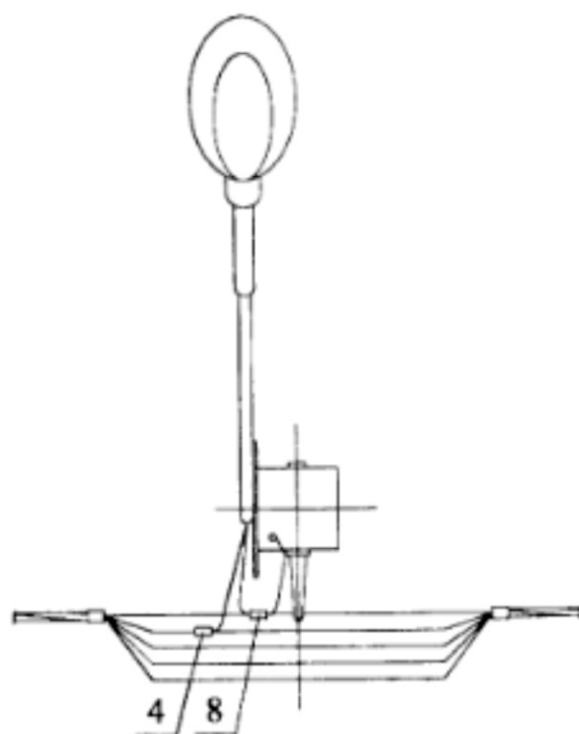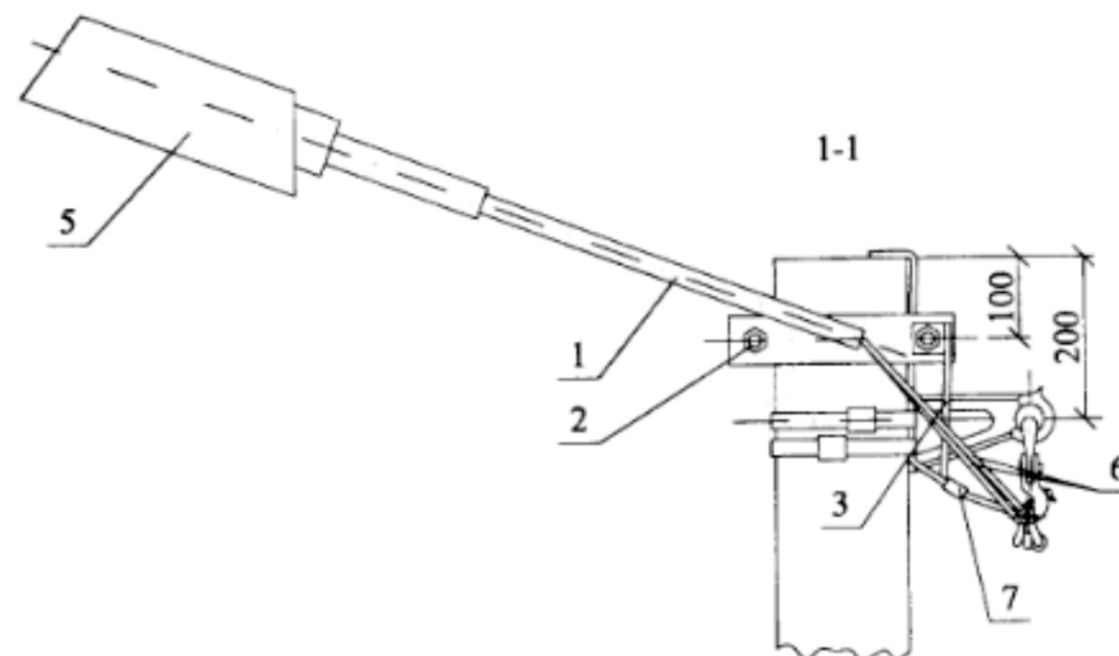

Pentru informație detaliată vezi proiectele tip indicate în
(Lista materialelor de referință)



Poz	Denumirea	Cant.	Masa	Notă	
	<u>Construcții metalice</u>				
1	Consolă de susținere a corpului de iluminat KC2	1	1,9		
2	Consolă de suspendare pe pilon	1			
3	Conductor de legare la pământ 3П6	0,75	0,5	m	
	<u>Elemente a rețelei</u>				
4	Clemă de conectare de la liniile torsadate de tip СИП (30И 16-70/1,5-10)	1	0,05		
5	Corp de iluminat	1			
6	Conductor de conectare a plafonierei	4,5	0,5	m	
7	Clemă de conexiune cu piulițe ПС 1-1	1	0,095		
8	Clemă de conectare de la liniile torsadate de tip СИП (CDR/CN)	1	0,265		
		Obiect Nr. 06-02/ 2020 - AEE/IEE			
		Alimentarea cu energie electrica a sistemului de iluminat public, din r-nul Orhei, s. Sirota, 9014			
Mod	Lit	N.docum	Semn	Data	
ISP	Rotari V.				
Executat	Rotari V.				
			Faza	Coala	Coli
			PE		
			SRL «RONI-PLUS» Chișinău proiectelectrotehnic@gmail.com		
		Dimensiunile de montare a corpurilor și liniei de iluminat stradal, în comun cu LEAI-0,4kV (existentă)			

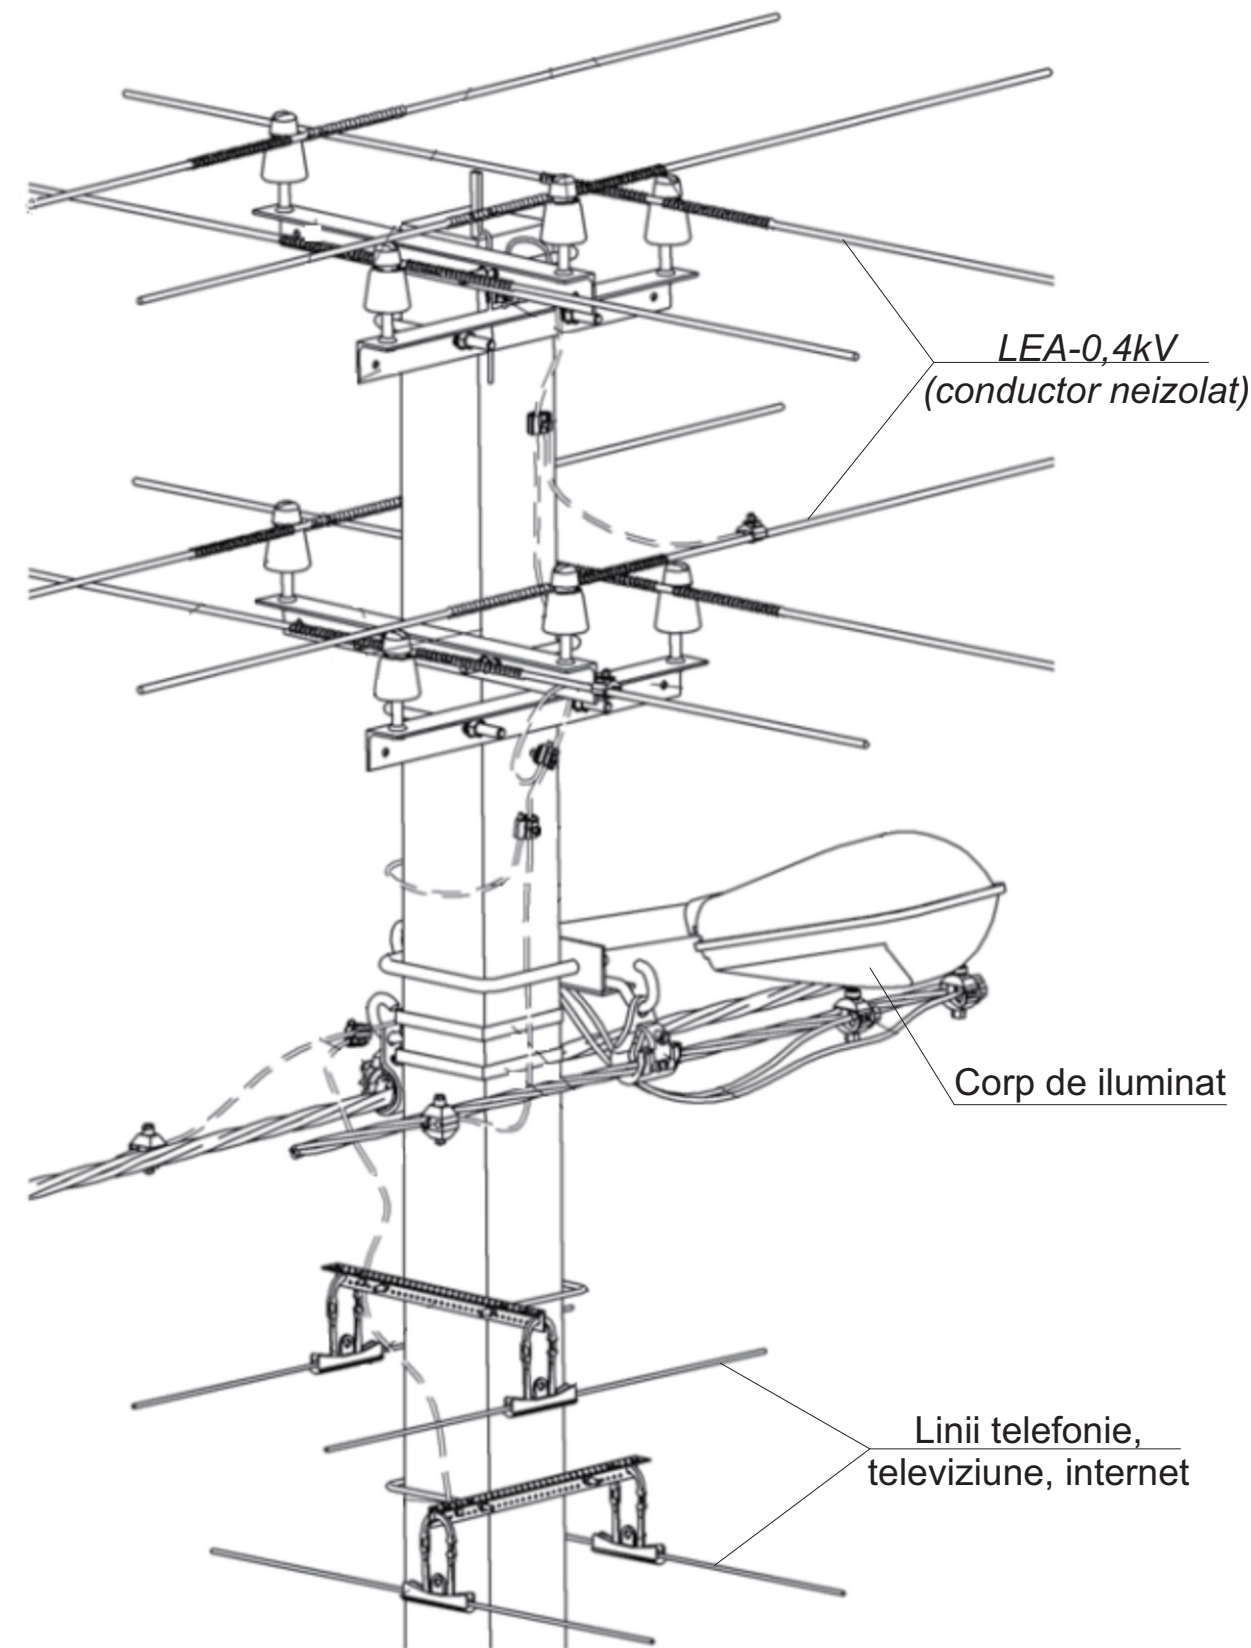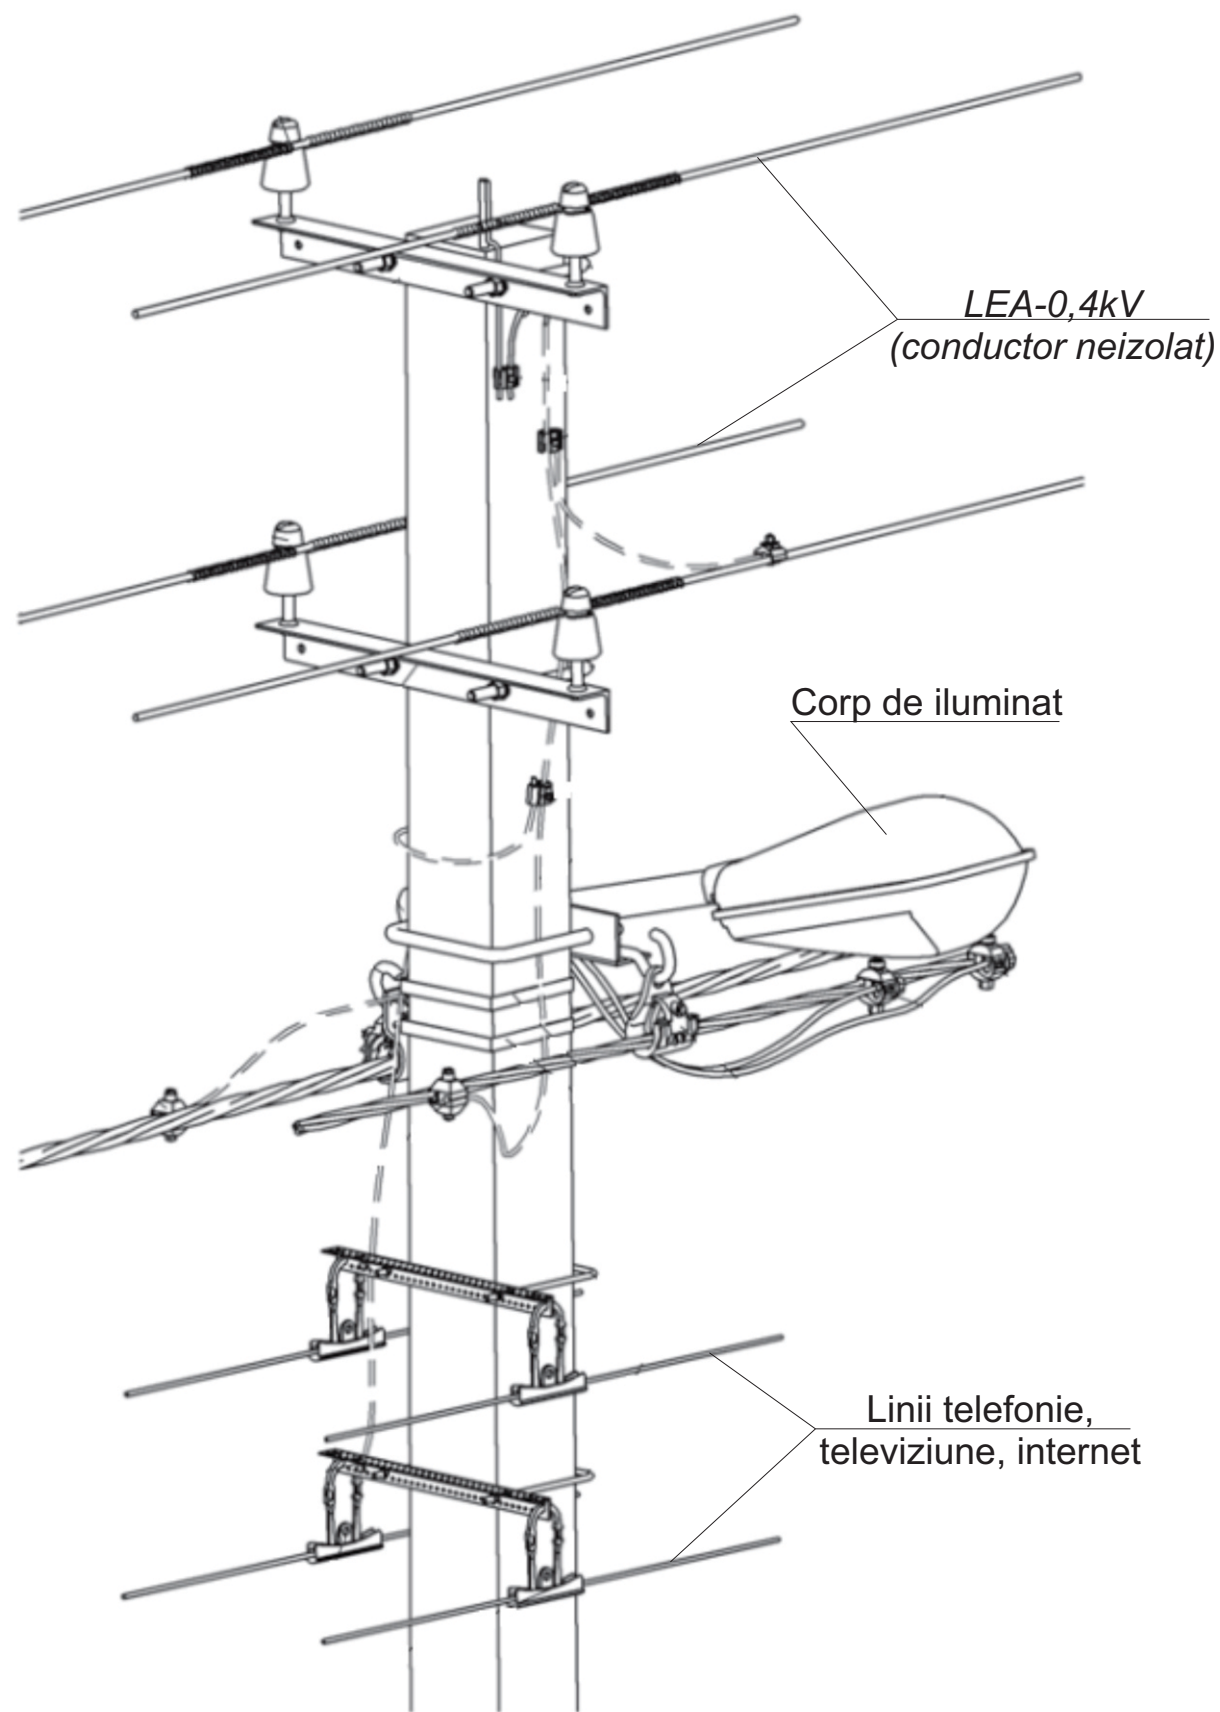

Beneficiar: Primăria c. Crihana

					Obiect Nr. 06-02/ 2020 - AEE/IEE			
					Alimentarea cu energie electrica a sistemului de iluminat public, din r-nul Orhei, s. Sirota, 9014			
Mod	Lit	N.docum	Semn	Data		Faza	Coala	Coli
						PE		
ISP	Rotari V.				Vedere totala a corpului și liniei de iluminat stradal, în comun cu LEA-0,4kV (existentă), pe piloni intermediari П1	SRL «RONI-PLUS» Chișinău proiectelectrotehnic@gmail.com		
Executat	Rotari V.							

					Obiect Nr. 06-02/ 2020 - AEE/IEE			
					Alimentarea cu energie electrica a sistemului de iluminat public, din r-nul Orhei, s. Sirota, 9014			
Mod	Lit	N.docum	Semn	Data		Faza	Coala	Coli
						PE		
ISP	Rotari V.				Vedere totala a corpului și liniei de iluminat stradal, în comun cu LEA-0,4kV (existentă), pe piloni intermediari de intersecție ПП1	SRL «RONI-PLUS» Chișinău proiectelectrotehnic@gmail.com		
Executat	Rotari V.							

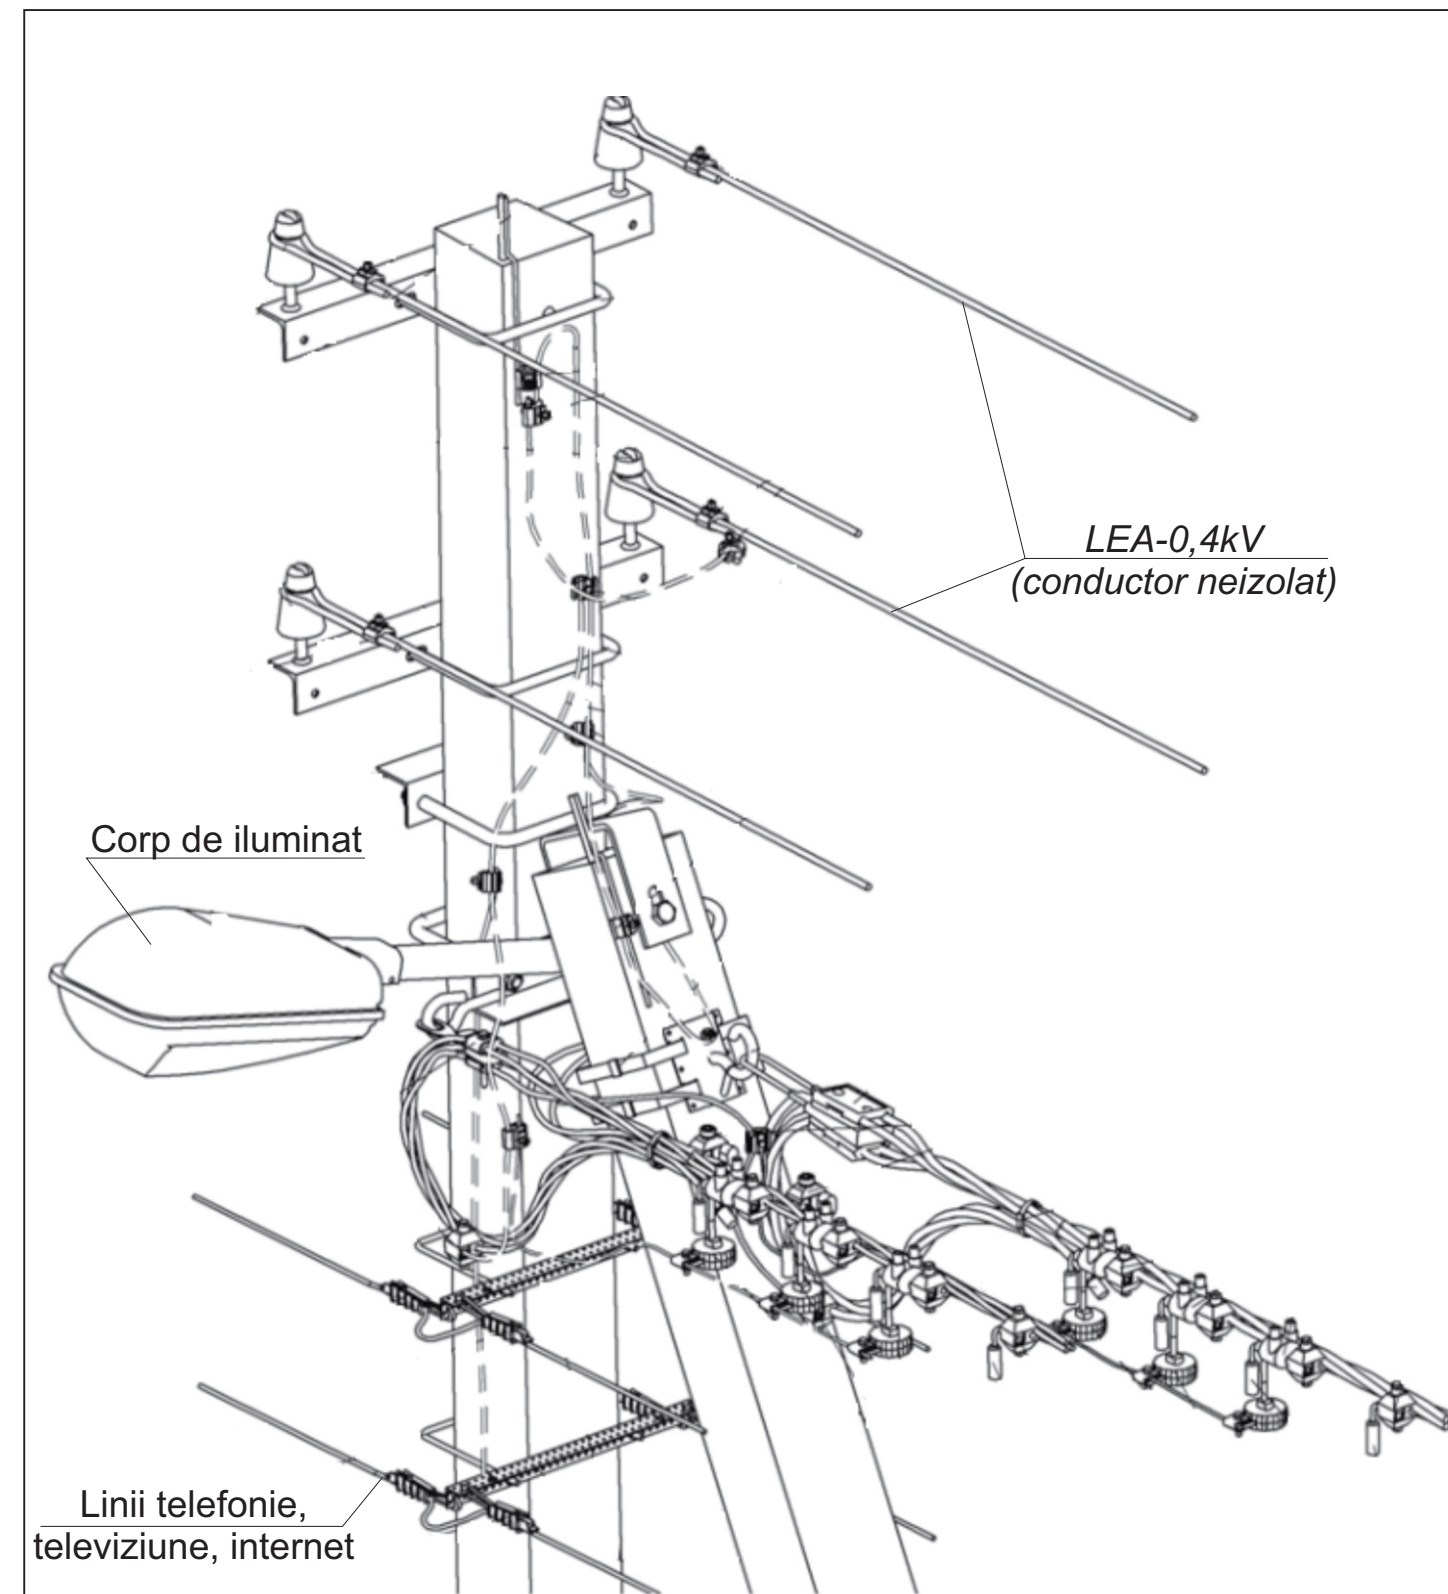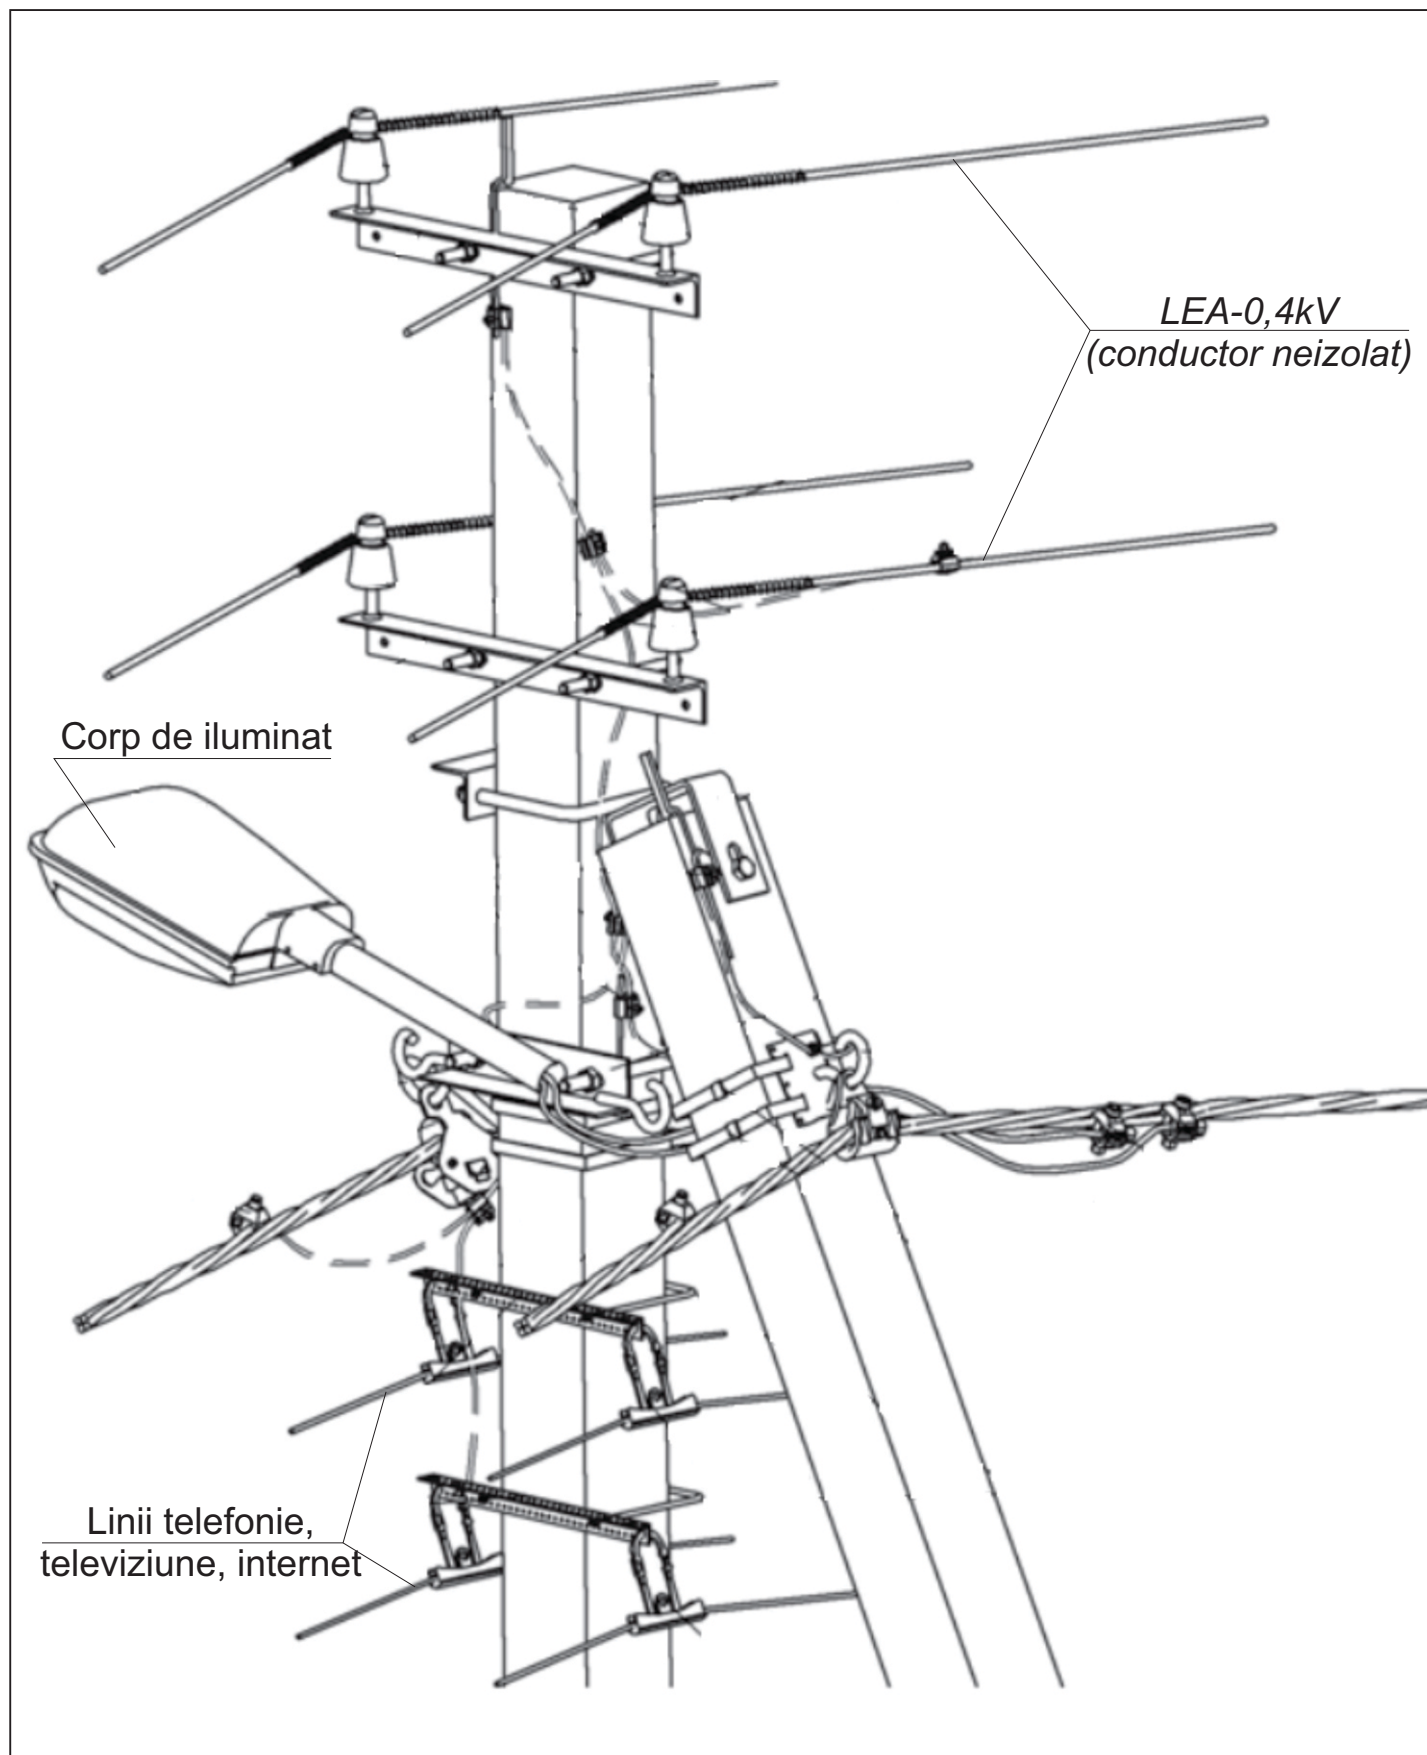

Beneficiar: Primăria c. Crihana

					Obiect Nr. 06-02/ 2020 - AEE/IEE			
					Alimentarea cu energie electrica a sistemului de iluminat public, din r-nul Orhei, s. Sirota, 9014			
Mod	Lit	N.docum	Semn	Data		Faza	Coala	Coli
						PE		
ISP	Rotari V.				Vedere totala a corpului și liniei de iluminat stradal, în comun cu LEA-0,4kV (existentă), pe piloni intermediari în unghi УП	SRL «RONI-PLUS» Chișinău proiectelectrotehnic@gmail.com		
Executat	Rotari V.							

					Obiect Nr. 06-02/ 2020 - AEE/IEE			
					Alimentarea cu energie electrica a sistemului de iluminat public, din r-nul Orhei, s. Sirota, 9014			
Mod	Lit	N.docum	Semn	Data		Faza	Coala	Coli
						PE		
ISP	Rotari V.				Vedere totala a corpului și liniei de iluminat stradal, în comun cu LEA-0,4kV (existentă), pe piloni terminali A1	SRL «RONI-PLUS» Chișinău proiectelectrotehnic@gmail.com		
Executat	Rotari V.							