


PRETURĂ SECTORULUI BUIUCANI

PLANUL DE ÎNCADRARE ÎN TERITORIU

Privind: Reabilitarea trotuarului din str. Calea Leșilor 13 - 67.
Beneficiar: Pretura sectorului Buiucani

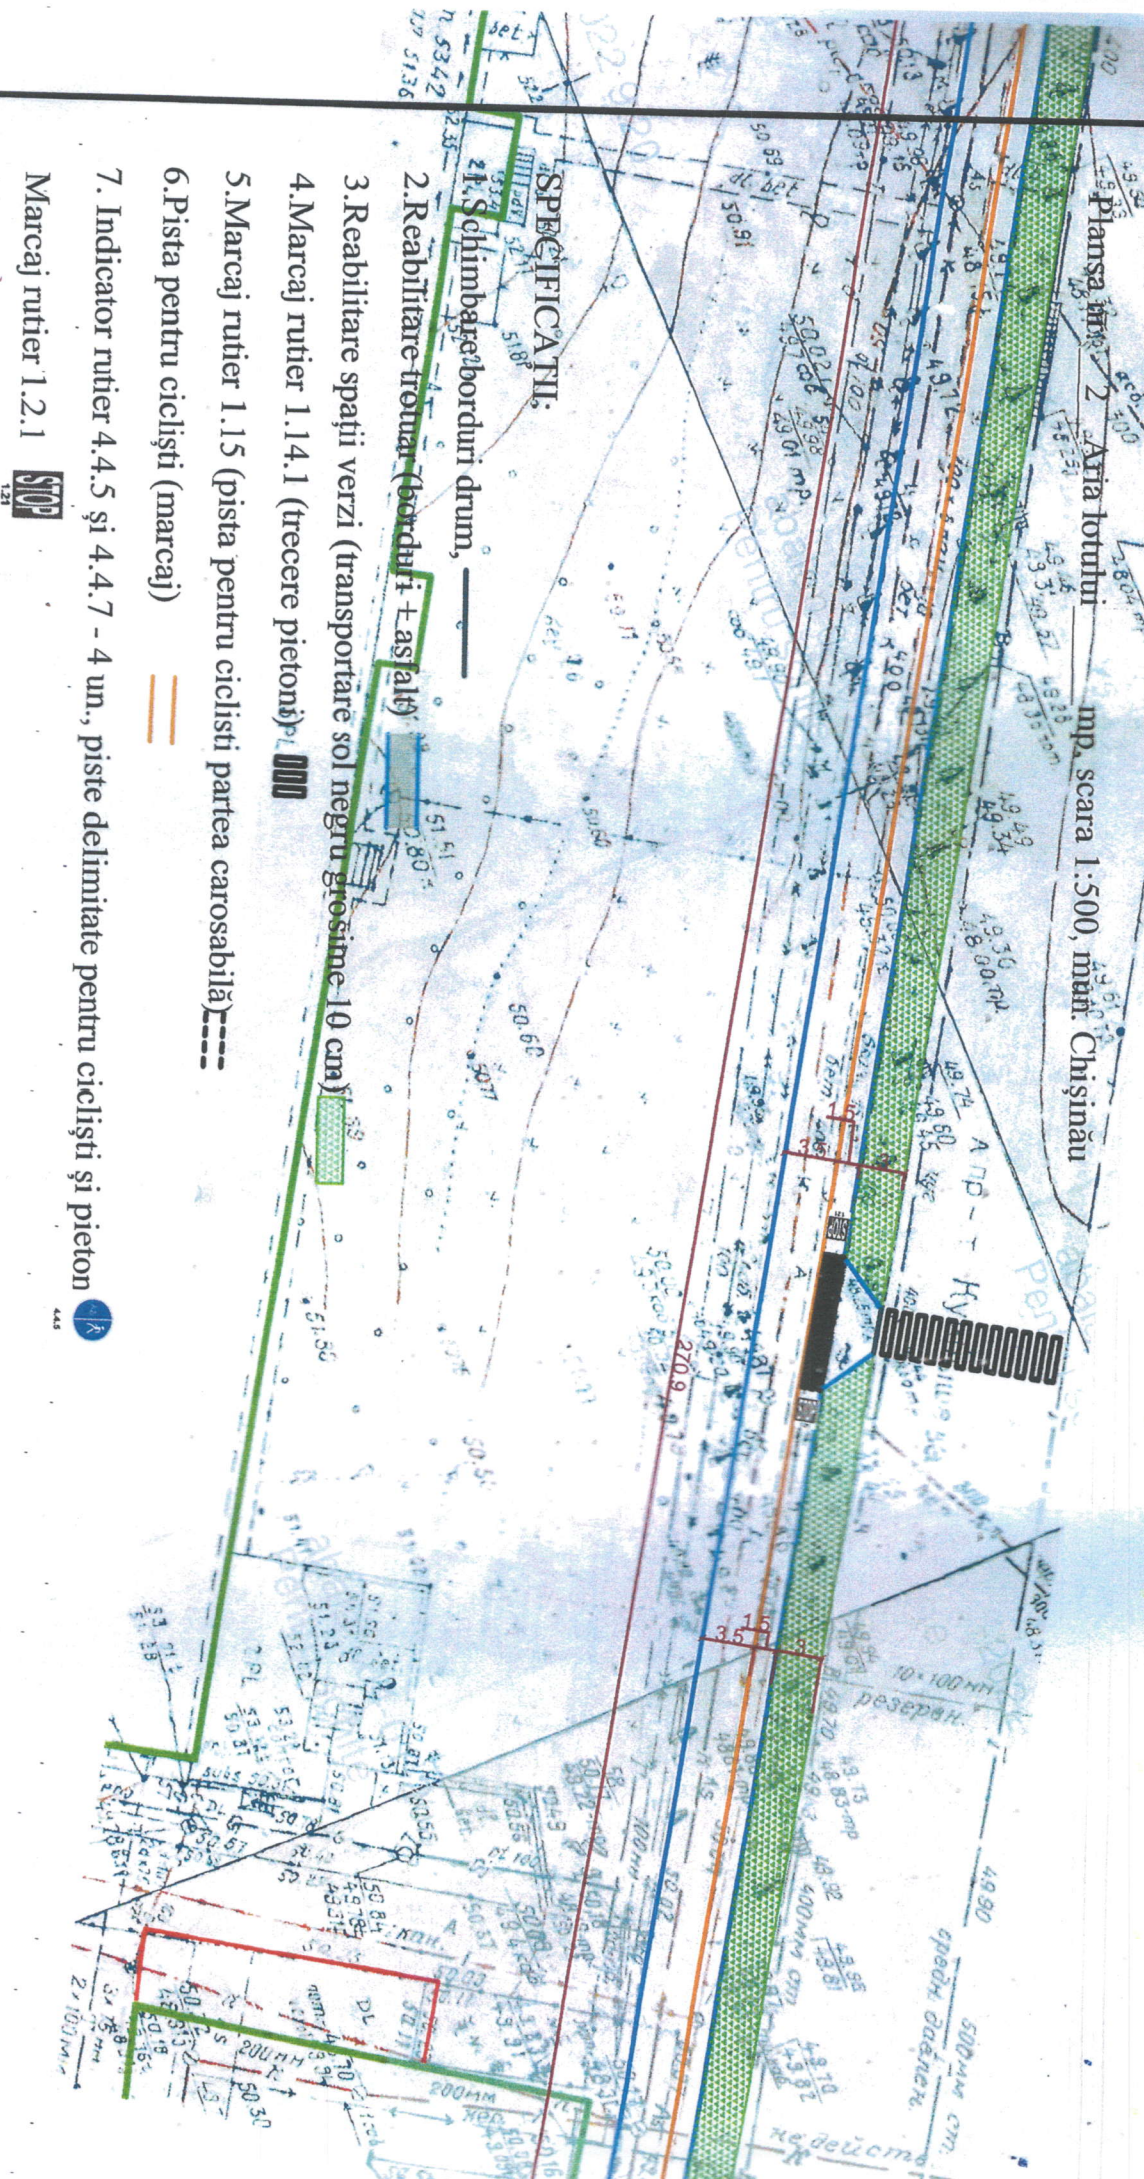

SPECIFICAȚII:

1. Schimbare borduri drum, —
 2. Reabilitare trotuar (borduri + asfalt)
 3. Reabilitare spații verzi (transportare sol negru grosime 10 cm)
 4. Marcaj rutier 1.14.1 (trecere pietoni)
 5. Marcaj rutier 1.15 (pista pentru cicliști partea carosabilă)
 6. Pista pentru cicliști (marcaj)
 7. Indicator rutier 4.4.5 și 4.4.7 - 4 un., piste delimitate pentru cicliști și pieton
- Marcaj rutier 1.2.1