


Sistematizare pe verticala sc. 1:500

EXPLICATIA CONSTRUCTIILOR si INSTALATIILOR

Nr după PG	Denumirea instalației	Notă
Poz. 1	Stație de pompare tip HYDRO MPC-S 2 CR 95-5, dotată cu 2 pompe, H=109.6 m, Q=101.0 m³/h.	proiect

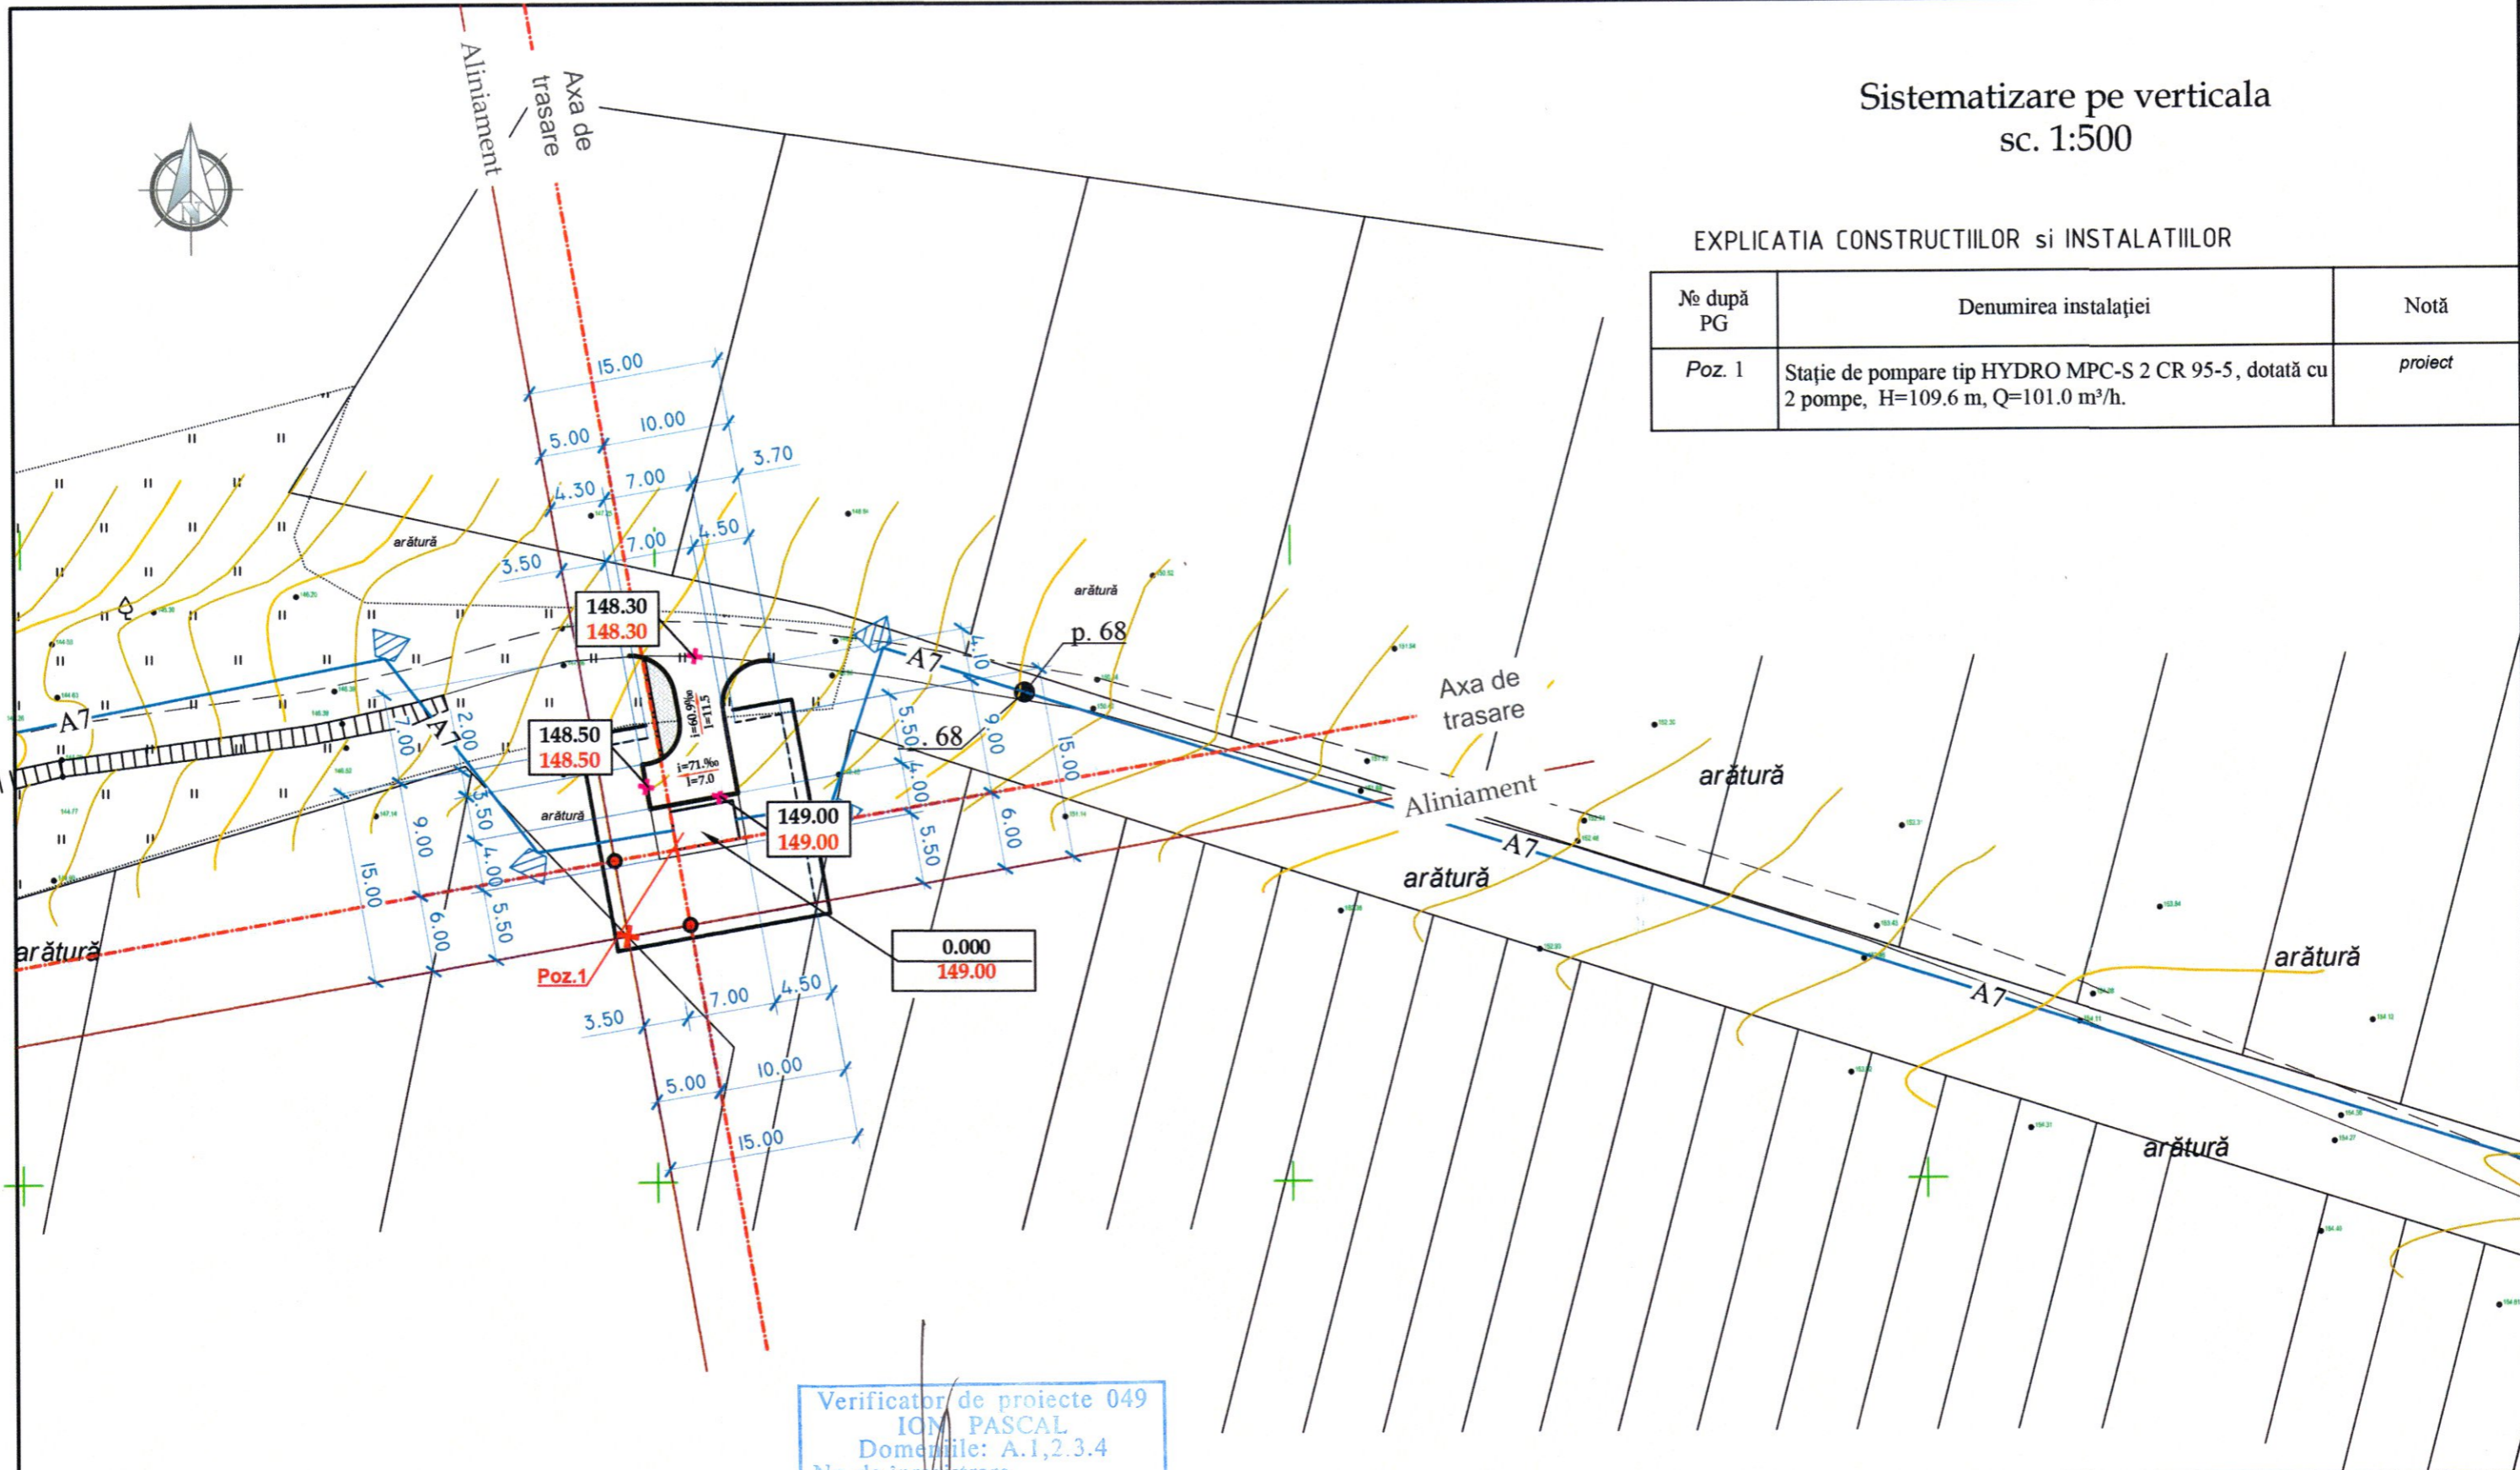

Verificator de proiecte 049
ION PASCAL
Domeniile: A.1, 2.3.4
Nr. de înregistrare
Valabilă până la 12.05.2026

Semne conventionale

	Orizontale existente		Limita terenului
	Cote proiectate Cote existente		Cota rosie Cota neagra

REPUBLICA MOLDOVA Consiliul raional Glodeni						68/15.12.2021 - D - PG				
						Aducțiunea de apă spre satele Clococenii Vechi, Cajba, Dușmani, Hîjdieni și orașul Glodeni, raionul Glodeni				
Mod	Nr.par	Coala	Nr.doc.	Semnătura	Data	Platforma D: turn de apă V=50m.c, H=18m		Faza	Coala	Coli
								PE	3	
Spec. prin.	E. Pluta					Sistematizare pe verticala Sc 1: 500		"ACAN PROIECT" S.R.L. mun. Chișinău, 2022		
Efectuat	E. Pluta									