


Schema de situatie a orificiilor pentru golurile de ventilare  
in planseul monolit Pm-1. s 1:100.

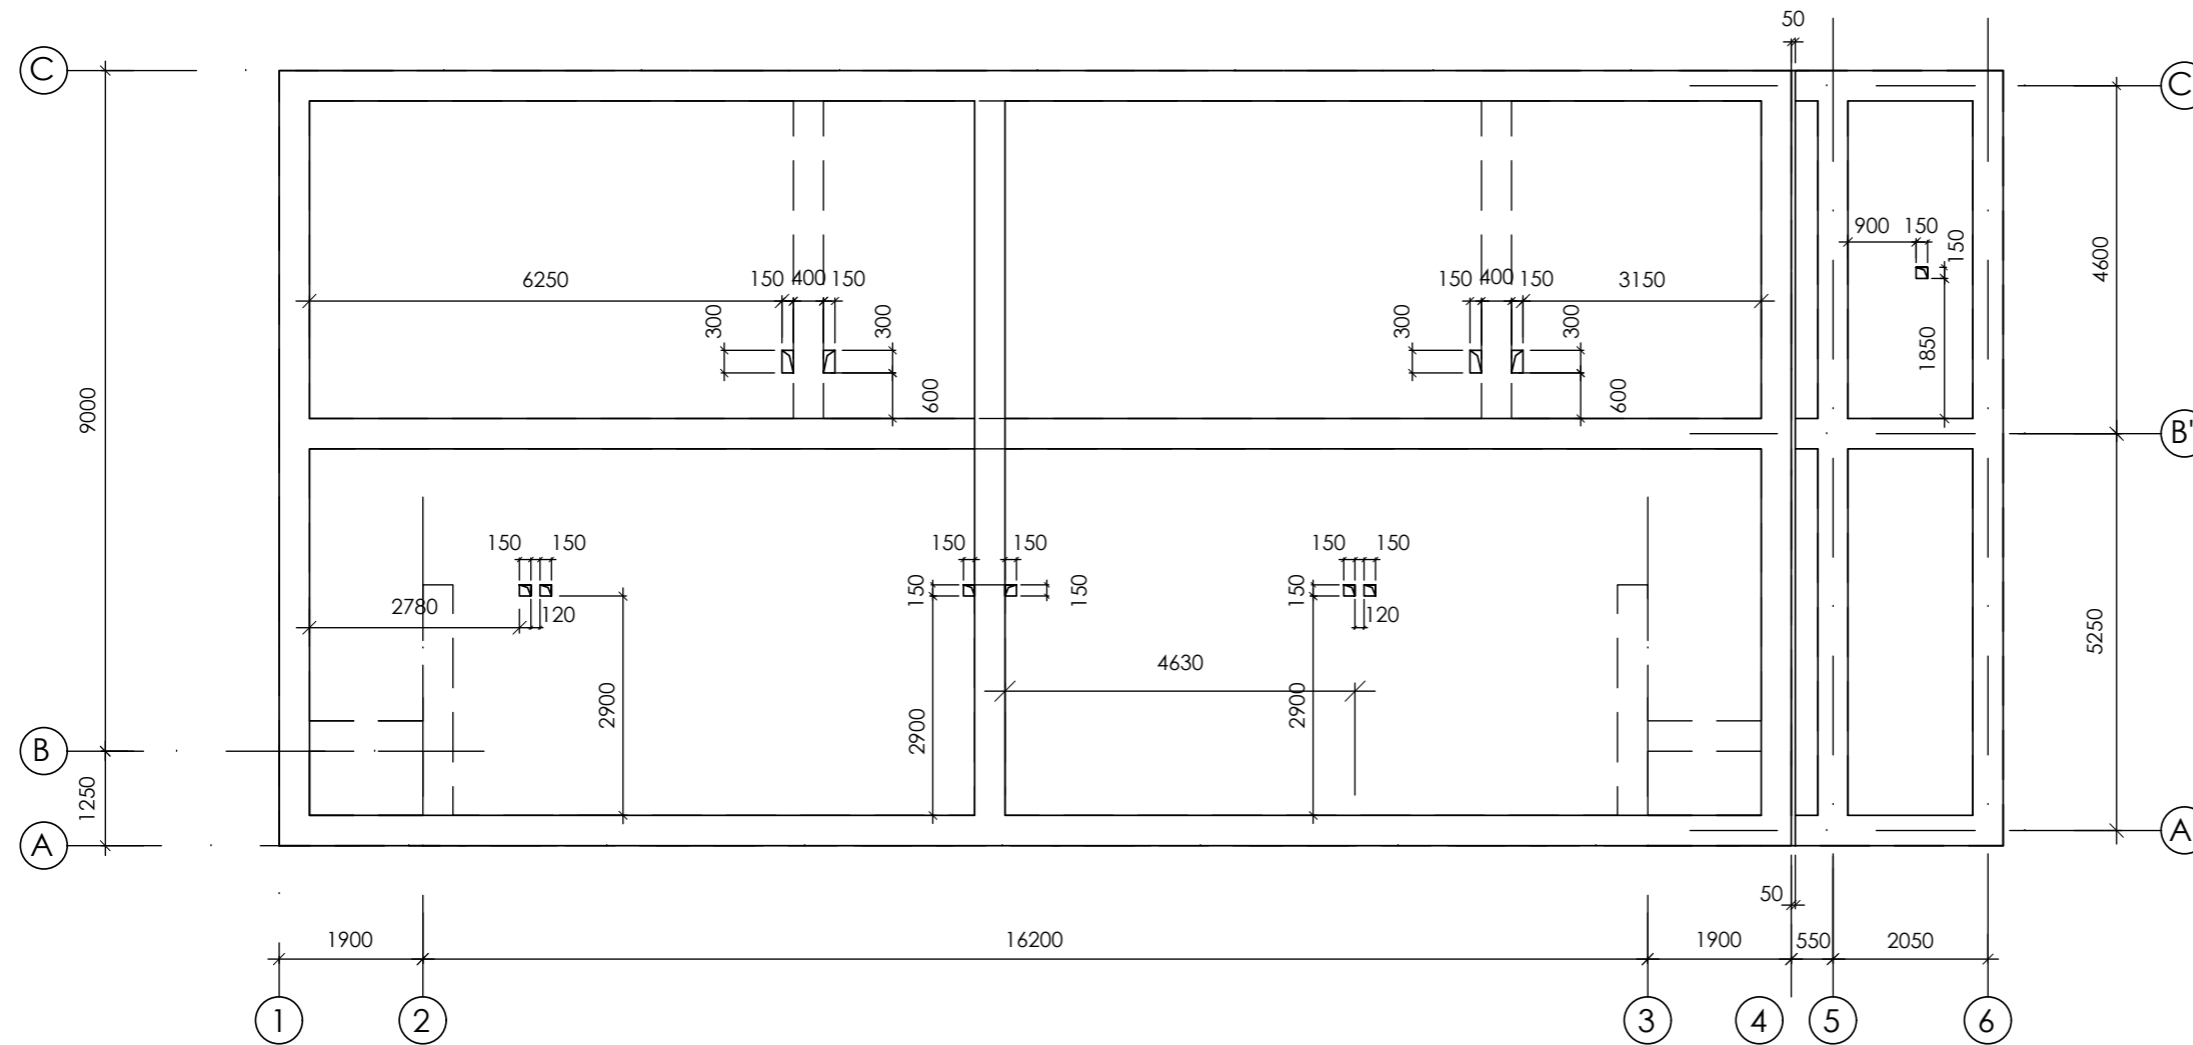

1. Planșa dată se citește cu planșa pl. 26

Nr.inve.a.orig. Data si semnatura Nr.inve.schim.

						OBIECTIV NR. - 12.04-D/21-SAC			
						Reconstructia cladirii in oficiul medicilor de familie din s.Ruseni, r-ul Edinet			
Mod.	Can.	Foia	Nr.d.	Semnat.	Data	Reconstructia cladirii	faza	plansa	planse
ASP		Mihaila V.			06.21		PE	27	
ISP		Hihlat E.			06.21	Schema de situatie a orificiilor pentru golurile de ventilare in planseul monolit Pm-1	SRL "Geo-Cad-Proiect" mun. Balti		
Elaborat		Hihlat E.			06.21				