
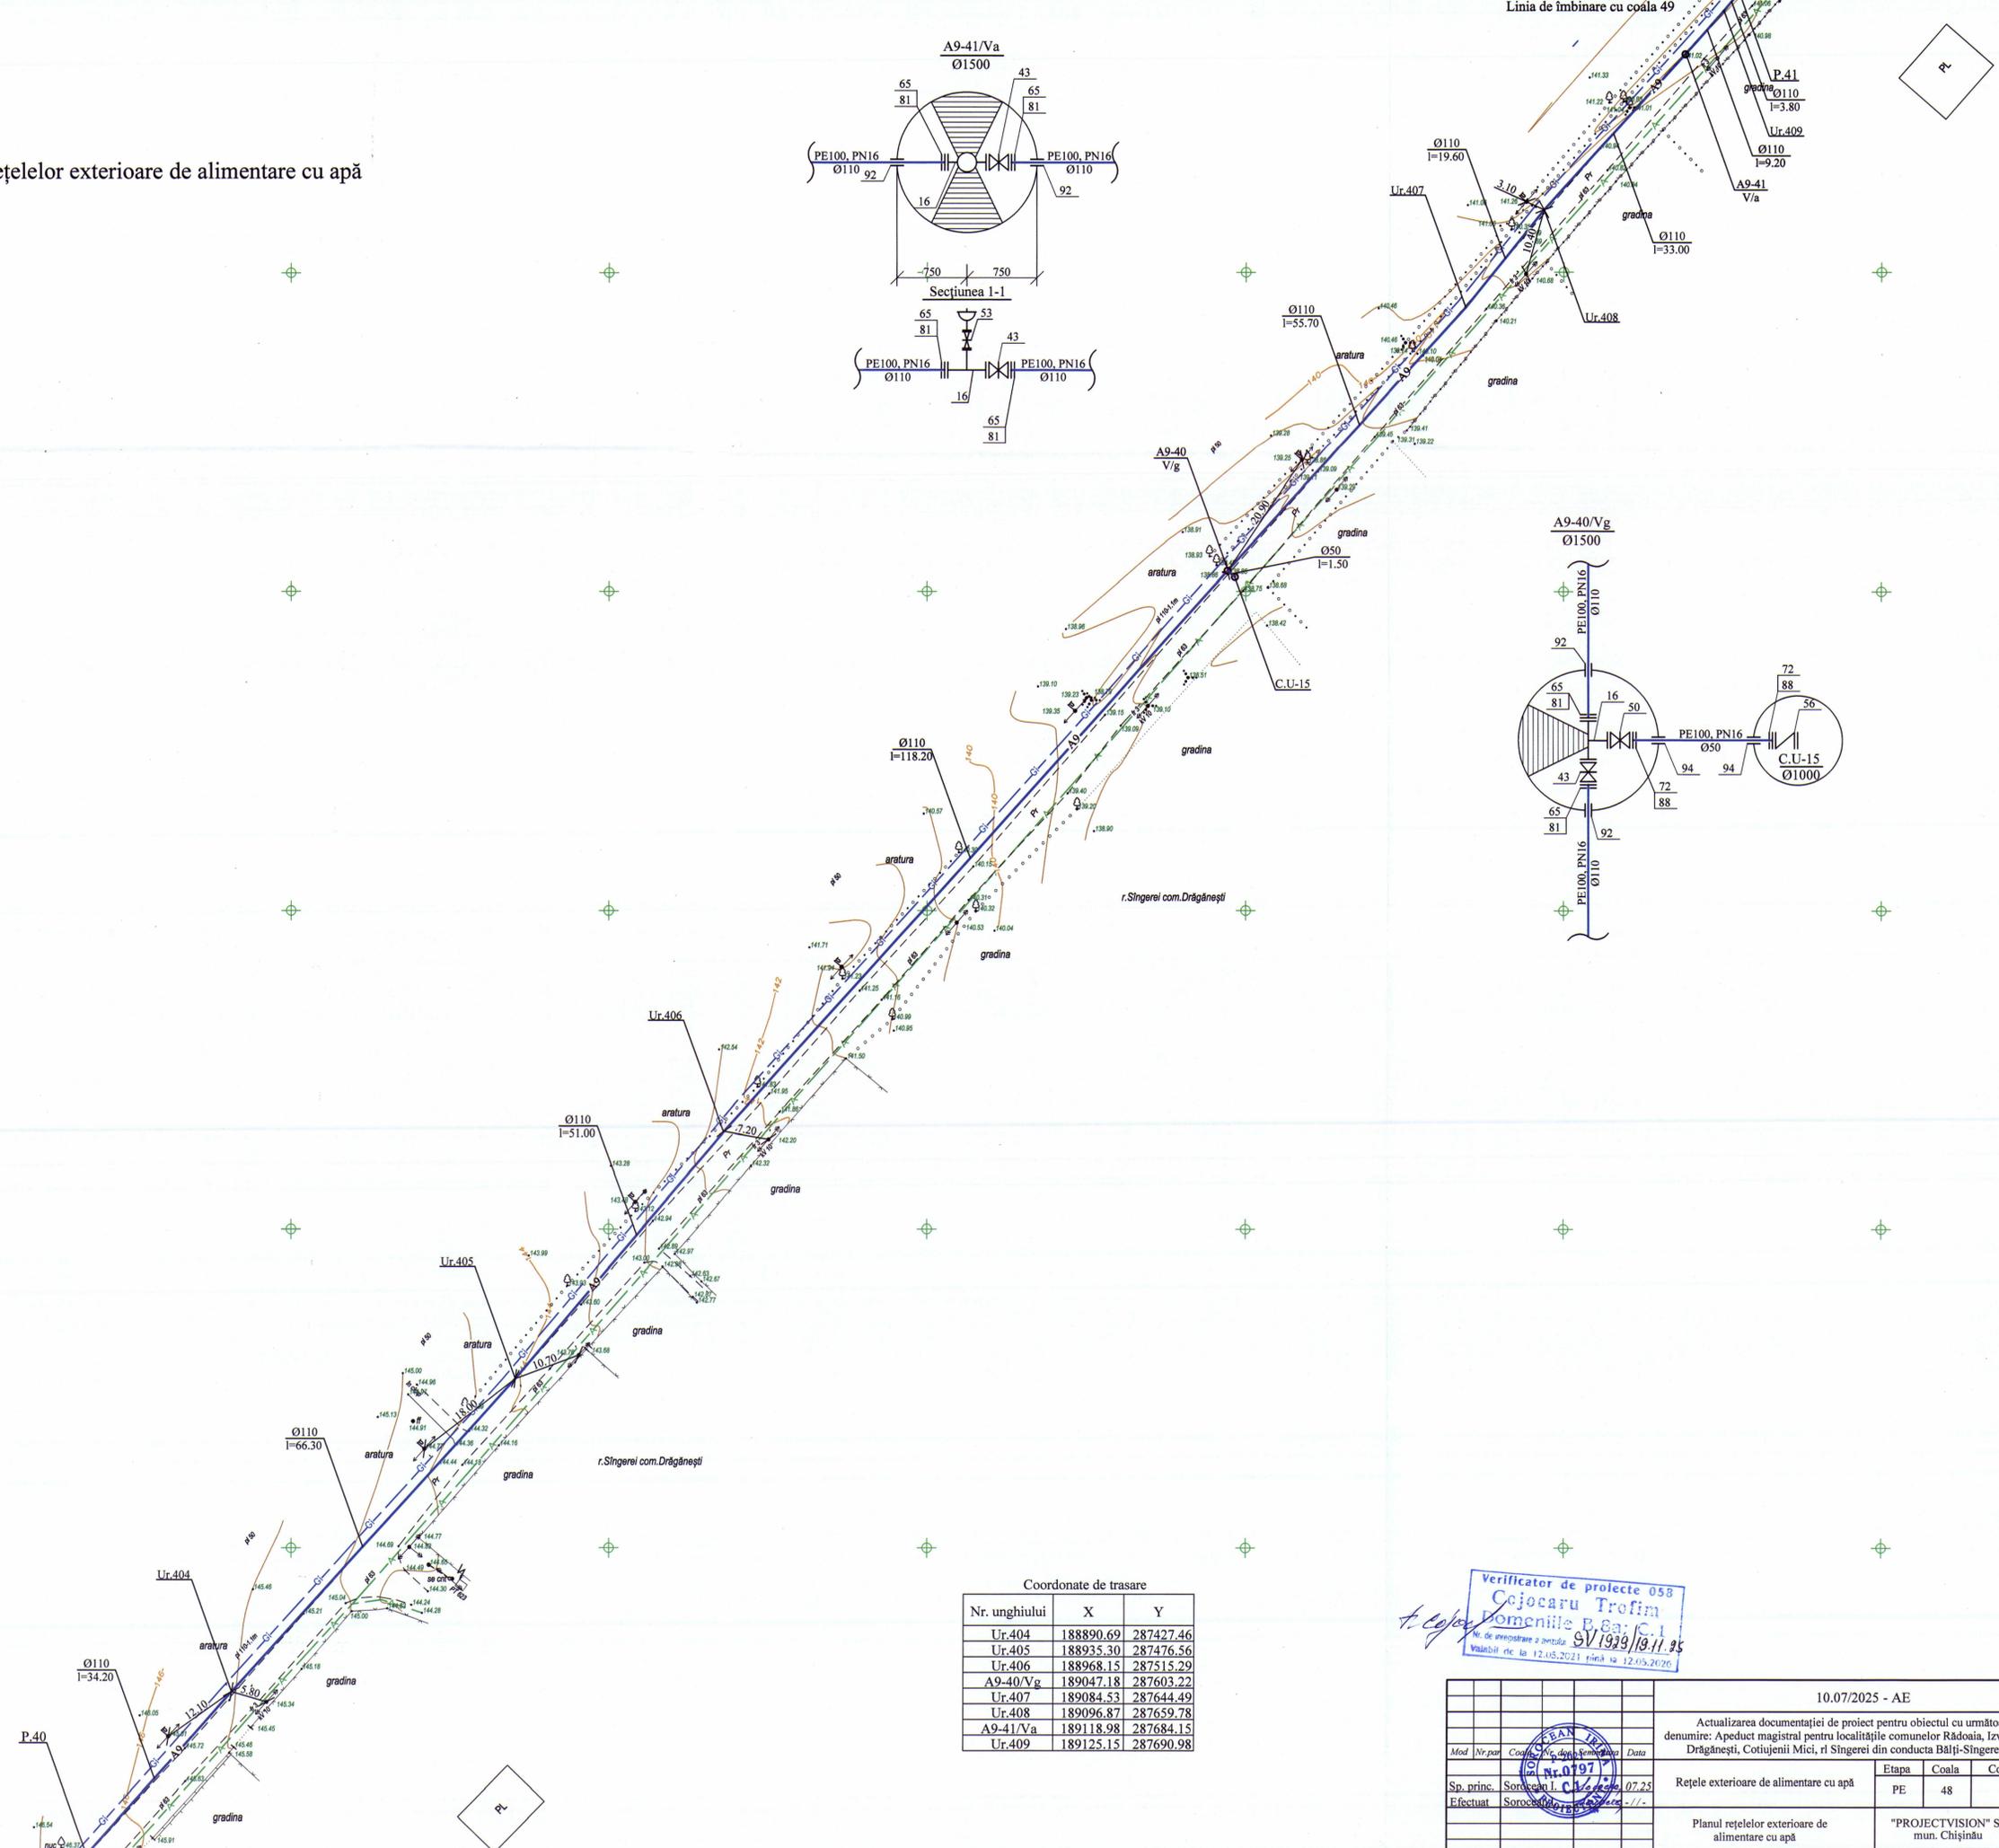
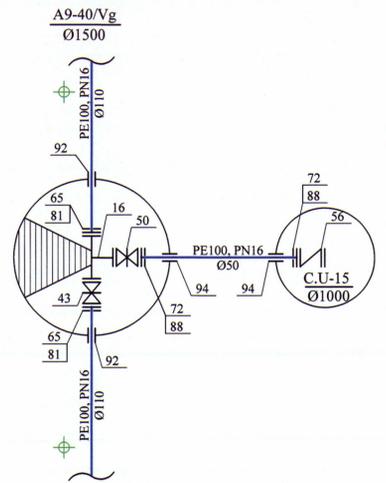


Planul rețelilor exterioare de alimentare cu apă

Linia de îmbinare cu coala 49

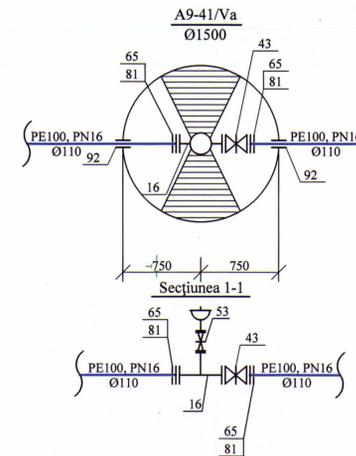

Coordonate de trasare

Nr. unghiului	X	Y
Ur.404	188890.69	287427.46
Ur.405	188935.30	287476.56
Ur.406	188968.15	287515.29
A9-40/Vg	189047.18	287603.22
Ur.407	189084.53	287644.49
Ur.408	189096.87	287659.78
A9-41/Va	189118.98	287684.15
Ur.409	189125.15	287690.98

Verificator de proiecte 058  
 Cejocaru Trofim  
 Domeniile B. & C. I.  
 No. de înregistrare a proiectului SV 1978/19.11.25  
 Valabilă din 12.05.2021 până la 12.05.2026

		10.07/2025 - AE		
		Actualizarea documentației de proiect pentru obiectul cu următoarea denumire: Apeduct magistral pentru localitățile comunelor Rădoșia, Izvoare, Drăgănești, Cotuijenii Mici, și Singerei din conducta Bălji-Singerei		
Mod	Nr. par	Coala	Coli	Data
Sp. princ.	Sorocan I. C. I. / s. g. / s. g.			07.25
Efectuat	Sorocan I. C. I. / s. g. / s. g.			---
Rețele exterioare de alimentare cu apă		Etapa	Coala	Coli
Planul rețelilor exterioare de alimentare cu apă		PE	48	
		"PROJECTVISION" SRL mun. Chișinău		

Linia de îmbinare cu coala 47