

**Reparatia unor portiuni de strazi  
din com. Singereii Noi, rl  
Singerei**

(denumirea obiectivului)

Formular Nr.1  
WinCmeta

**Lista cu cantitațile de lucrări №**

№ crt.	Simbol norme si cod resurse	Denumire lucrărilor	Unitatea de măsură	Volum
1	2	3	4	5
1	RpDA04B	Scarificarea usoara a impietruirii pina la 5 cm adincime autogrederul	m2	7 300,00
2	TsE05C	Nivelarea cu autogreder de pina la 175 CP a suprafetei terenului natural si a platformelor de terasamente, prin taierea damburilor si deplasarea in goluri a pamintului sapat in teren catg. III	100m2	73,00
3	DI134	Amenajarea mecanizata a imbracamintei rutiere din piatra sparta prin metoda impanarii intr-un strat cu H=15 cm	100m2	73,00
4	DI134A1	Corectie: pentru fiecare 1 cm urmator de grosime se adauga sau se scade la norma DI 134 k=-5	100m2	-73,00

Proiectant


*Gozu*

*Valinca* com. Singereii Noi *Gozu*

(functia, semnatura, numele, prenumele)



*Mr. Teodor*

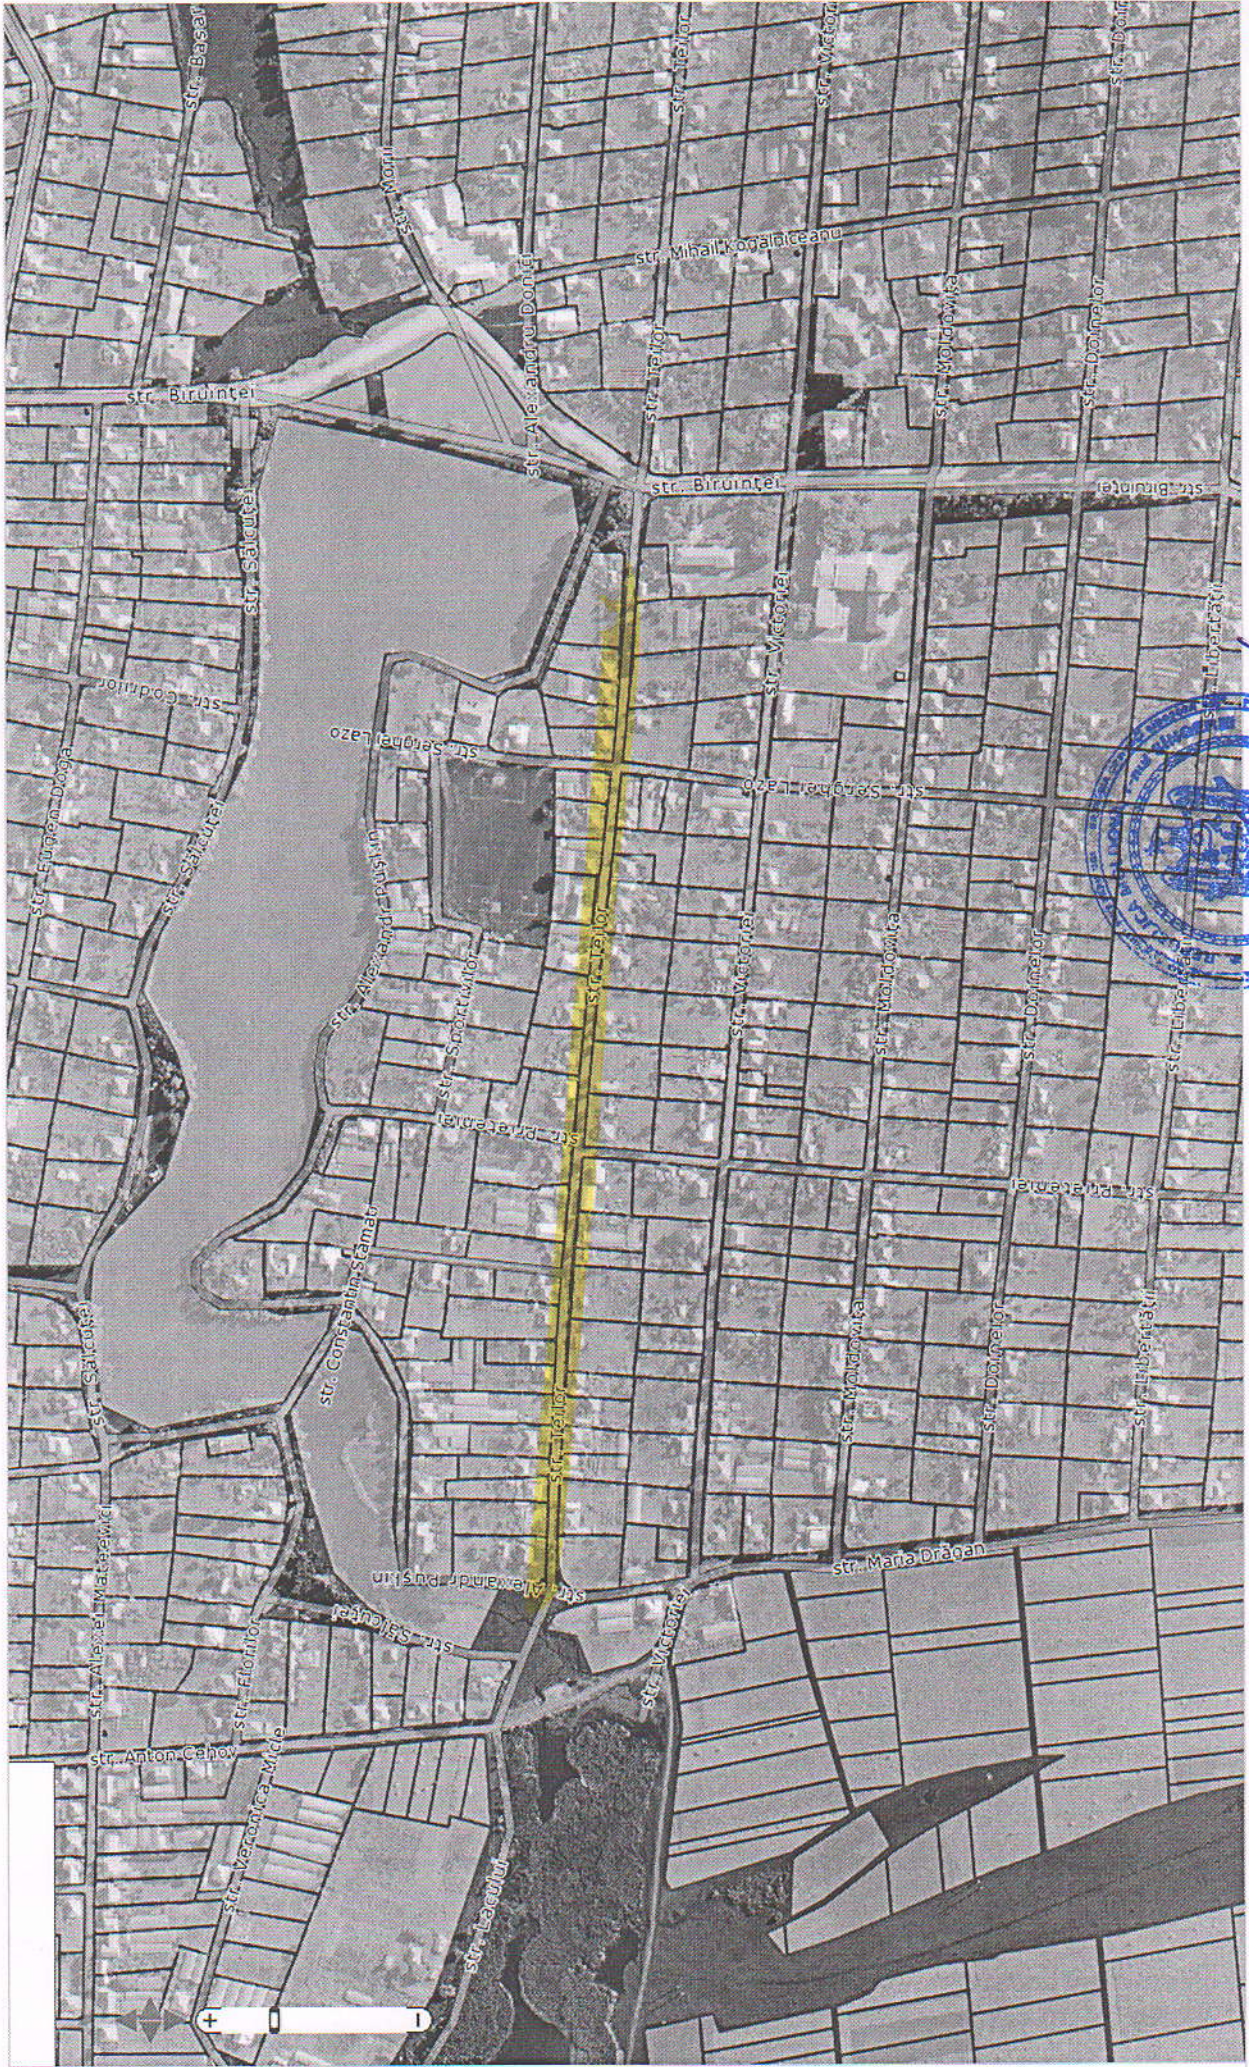

Scara 1:3000m

176369.40, 287173.40


Se sur



*com. Sîngeeri Noi  
Gheorghe Iștăcel*

Portal informațional al cadastrului bunurilor imobile  
e – Cadastru

I.P. "Agenția Servicii Publice"  
Departamentul Cadastru

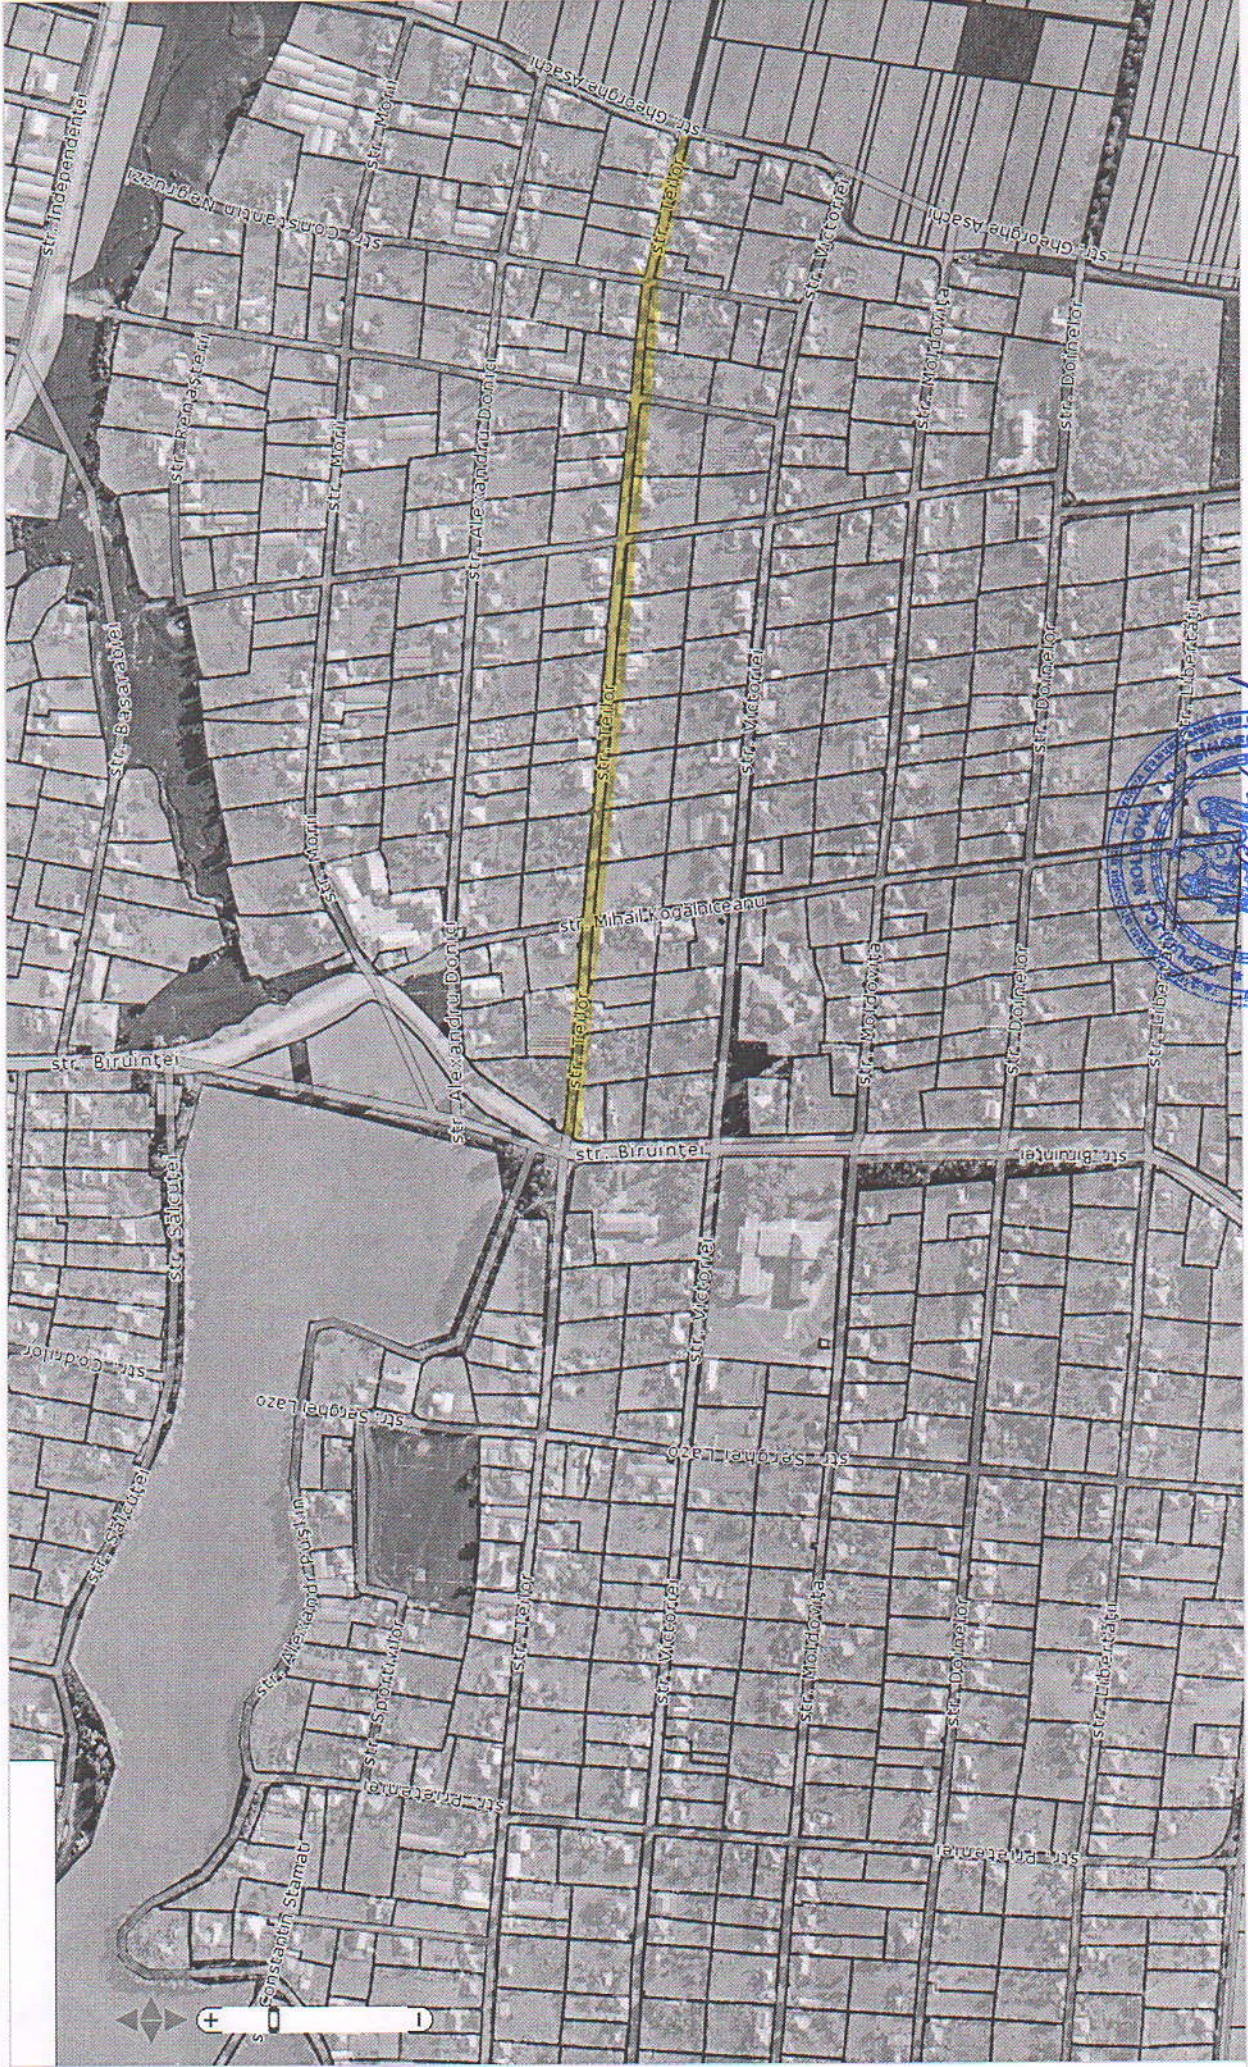

Scara 1:3000m

177079.54, 287276.06

Se sur




*Se sur*  
*proiectat*  
*de ing. S. Ștefan*  
 pom. Inginerii Săi *Ștefan Ștefan*

*Str. Constantin Stamati*

Portal informațional al cadastrului bunurilor imobile  
e – Cadastru

I.P "Agenția Servicii Publice"  
Departamentul Cadastru

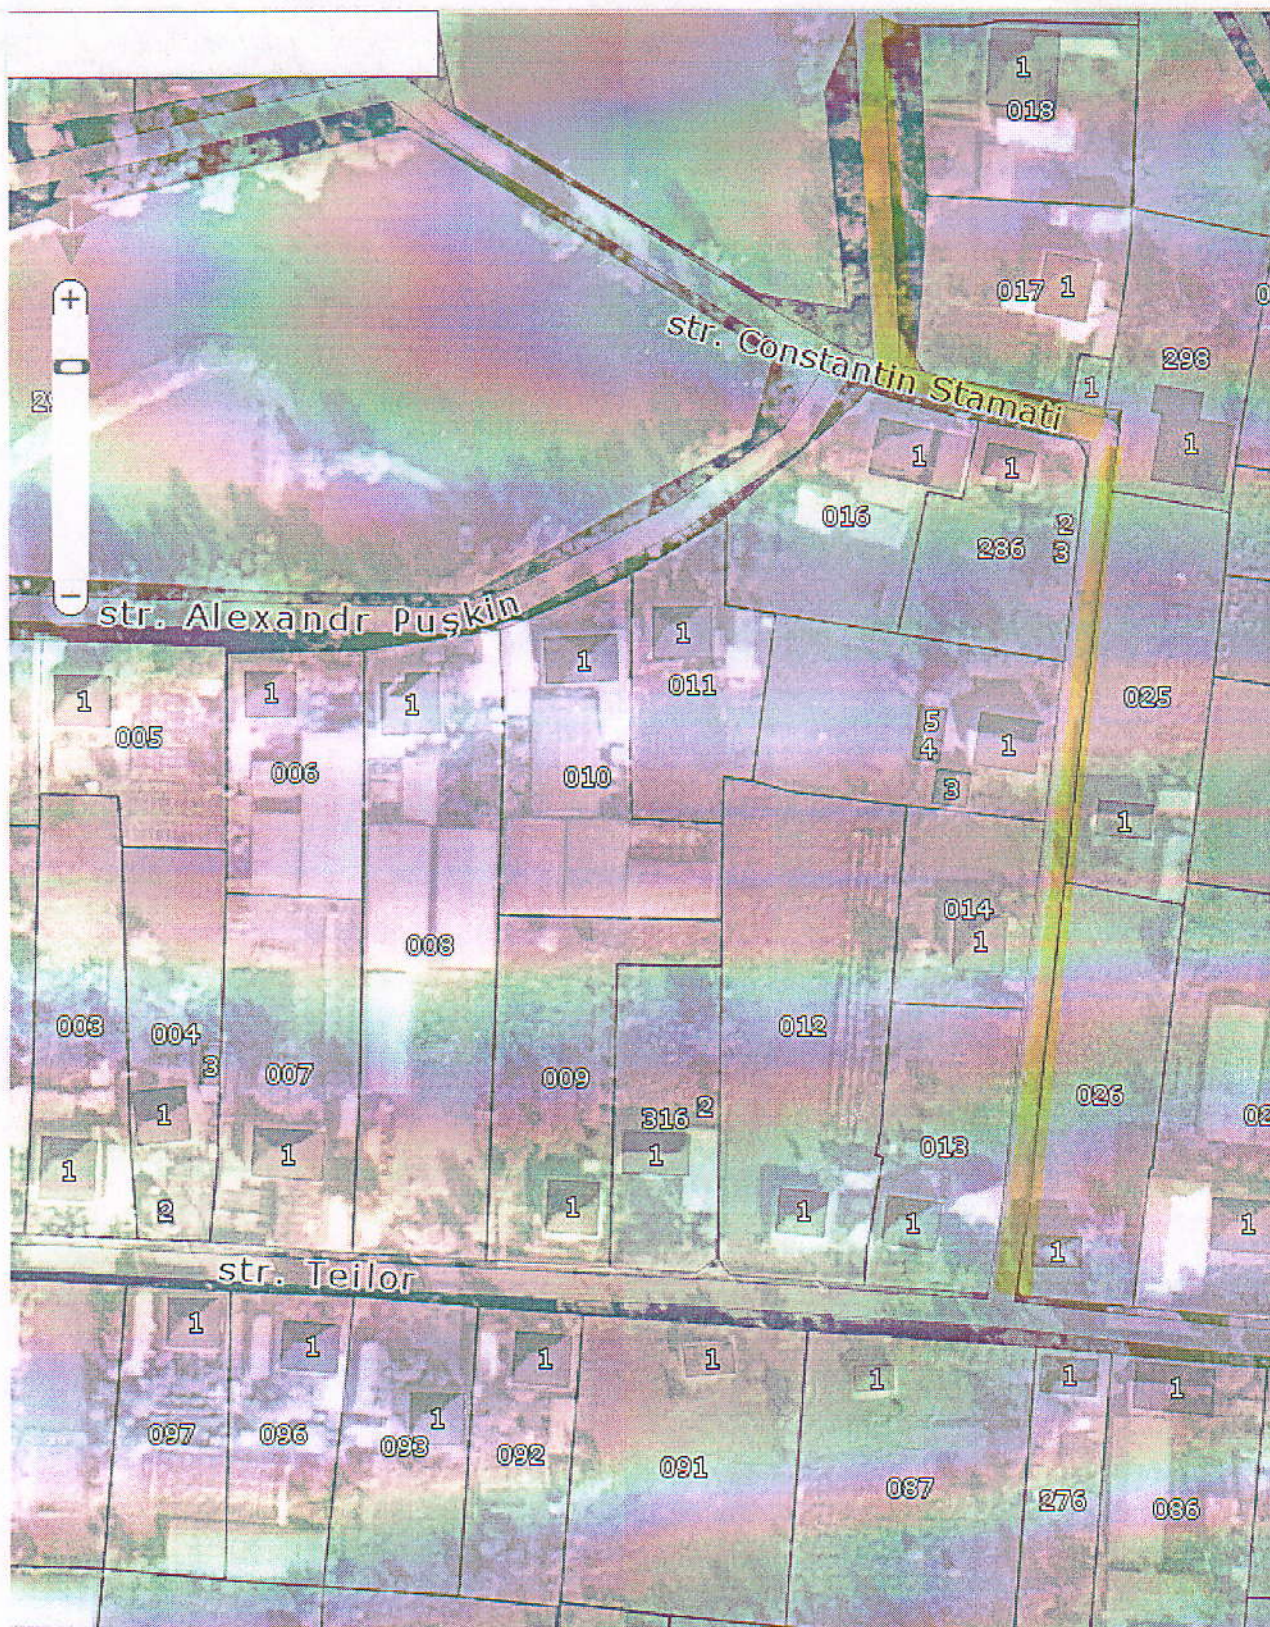

Scara 1:1000m

176087.43,

*Coordonat:*  
*Pe matura cu Singureii Noi*

*255 m*




*Str. Serghiei Lazo*

Portal informațional al cadastrului bunurilor imobile  
**e – Cadastru**

I.P. "Agenția Servicii Publice"  
**Departamentul Cadastru**

Ghiduri    Întrebări Frecvente

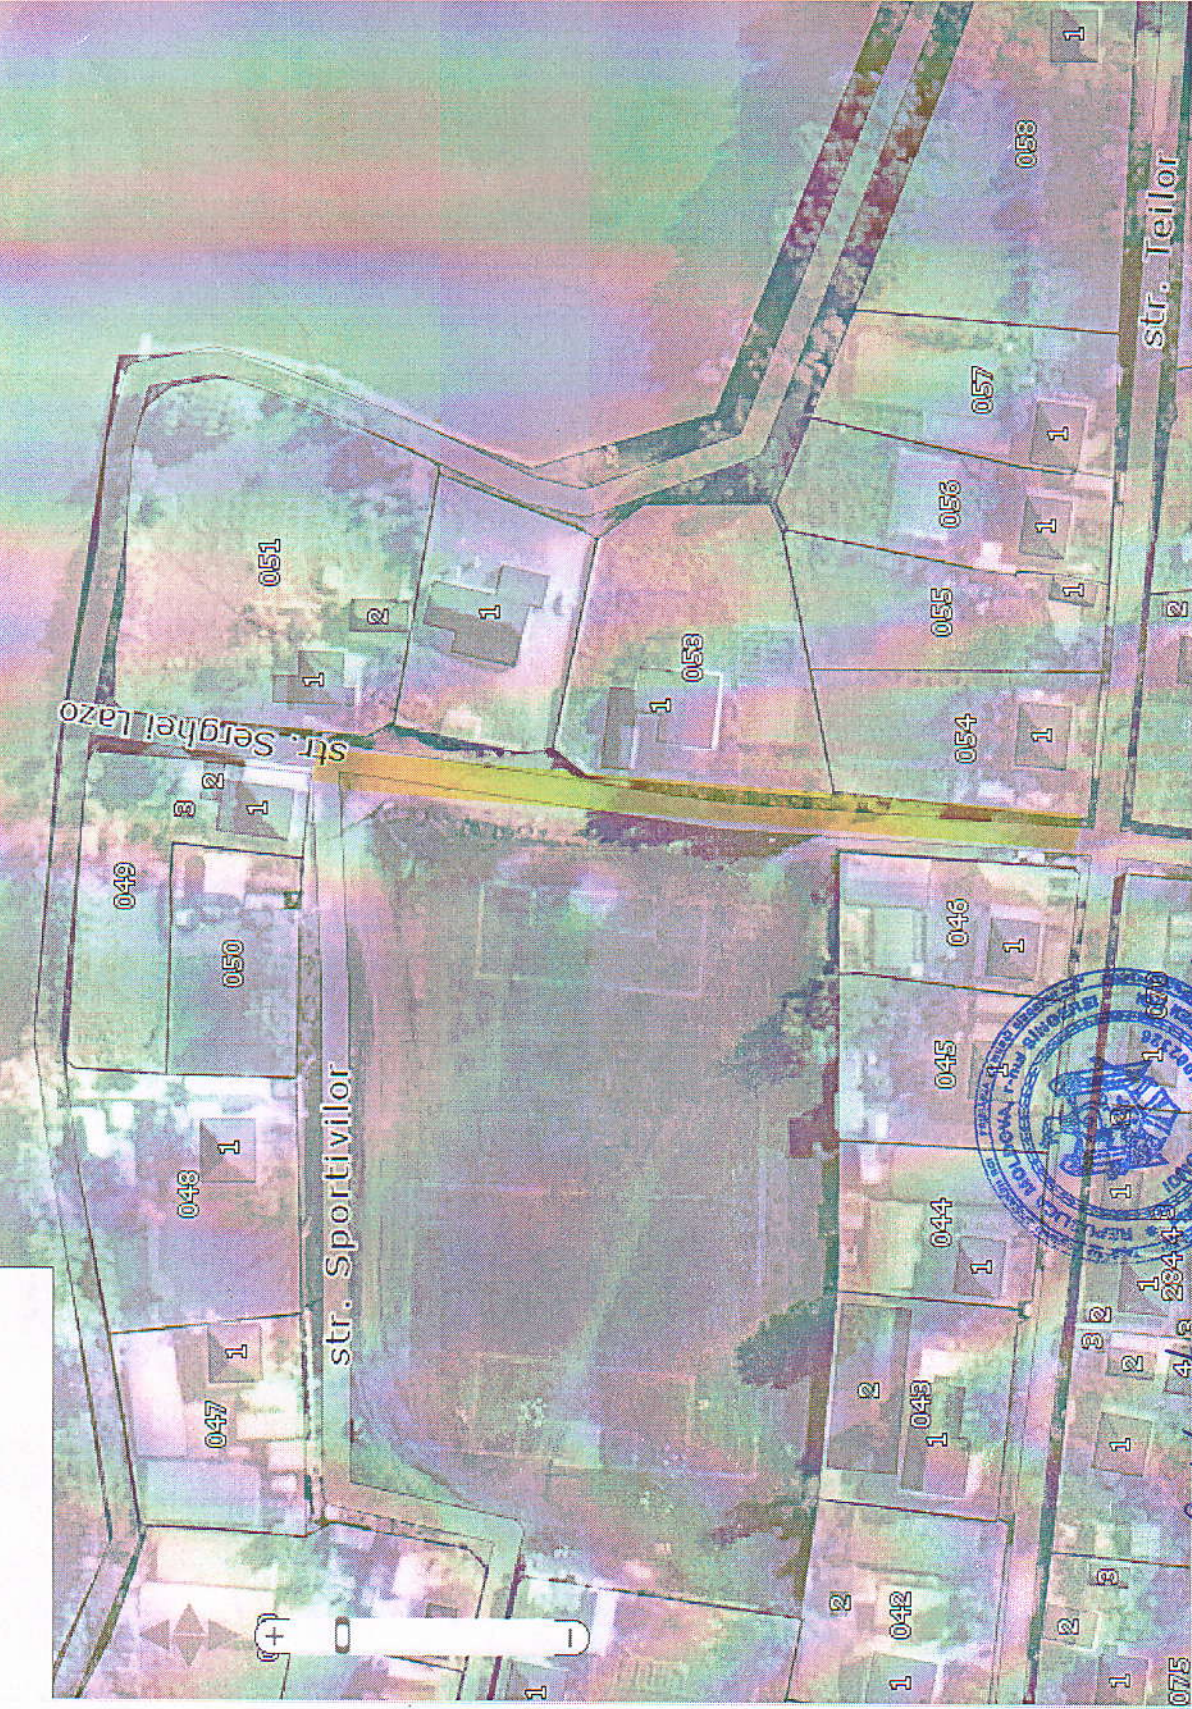

Informație  
Nu este informație!

*Boardongh com. Ufa line  
Primarului*

*140 m*