

# PROIECT DE EXECUTIE

*Teren de minifotbal cu acoperire artificiala,  
sat. Cotuijenii Mici, com. Cotuijenii Mici, r-l Singerei.*



Beneficiar : Ludmila Zamornea  
Primarul com. Cotuijenii Mici

Executant: Rostea Piotr  
Cojocari Victor  
Sandu Rita

Nr. proiect: 11-23-I.

*Conform certificatului de urbanism Nr. 03 din 09.03.2023*

VEDEREA 1



VEDEREA 2



VEDEREA 3



# COMPARTIMENT PLAN GENEGAL

## BORDEROUL DESENELOR

Nr. Folii	Denumirea	Note
1	Date generale.	
2	Plan general S 1: 500. Plan situatie S 1: 2000	

### **DISPOZITII GENERALE:**

Proiectul de executie (PE) este elaborat in baza:

- Certificatul de urbanism pentru proiectare № 03 din 09.03.2023;
- Ridicarea topografica, sistemul de cote-baltic.

*Proiectul este elaborat in conformitate cu normativele in vigoare si include principalele criterii a calitatii in constructie regulamentate de legea Nr. 721 - XIII din 02.02.96.*

A - Rezistenta constructiei;

B - Siguranta la exploatare;

C - Siguranta la foc si exploatare;

D - Igiena, siguranta sanatatii persoanelor, reabilitare si protectia mediului ambiant;

E - Izolarea termica si economia de energie;

F - Izolarea fonica;

G – Utilizare sustenabila a resurselor naturale.

A.S.P. *[Handwritten signature]* Bancov St. / Certificat Seria 2020-P Nr. 0581 din 29.07.2020

I.S.P. *[Handwritten signature]* P-201Bargan L. / Certificat Seria 2019-P Nr.0414 din 13.09.2019

### **DATE GENERALE:**

**Denumire proiectului:** Teren de minifotbal cu acoperire artificiala, sat. Cotuijenii Mici, com. Cotuijenii Mici, r-l Singerei.

**Beneficiar:** Ludmila Zamornea - primarul com.

Cotuijenii Mici.

**Proiectant:** I.M."BPPSCimislia".

**Constructia propusa:**

AC (suprafata construita) 655.7 m.p

### **AMPLASAMENT:**

*Terenul de minifotbal care urmeaza a fi construit este situat sat. Cotuijenii Mici, com. Cotuijenii Mici, r-l Singerei. Cota conventionala 0.000 a terenului de minifotbal corespunde cu cota absoluta egala cu 156.40.*



Beneficiar : Ludmila Zamornea  
Primarul com. Cotuijenii Mici

11 - 23 - I - PG

Teren de minifotbal cu acoperire artificiala,  
sat. Cotuijenii Mici, com. Cotuijenii Mici, r-l Singerei.


A.S.P.	Bancov St.	03.23	Plan general	Faza	Plansa	Planse
Arhitect	Rostea P.	03.23		P.E	1	
Arhitect	Sandu R.	03.23				
			<i>Date generale. Borderoul desenelor</i>			<i>I.M. BPPS Cimislia</i>

PLAN SITUATIE S 1:2000



Amplasarea terenului  
r-ul Singerei, com. Cotuijenii Mici,  
sat. Cotuijenii Mici  
teren cu nr. cadastral 7439116.033

PLAN GENERAL S 1:500

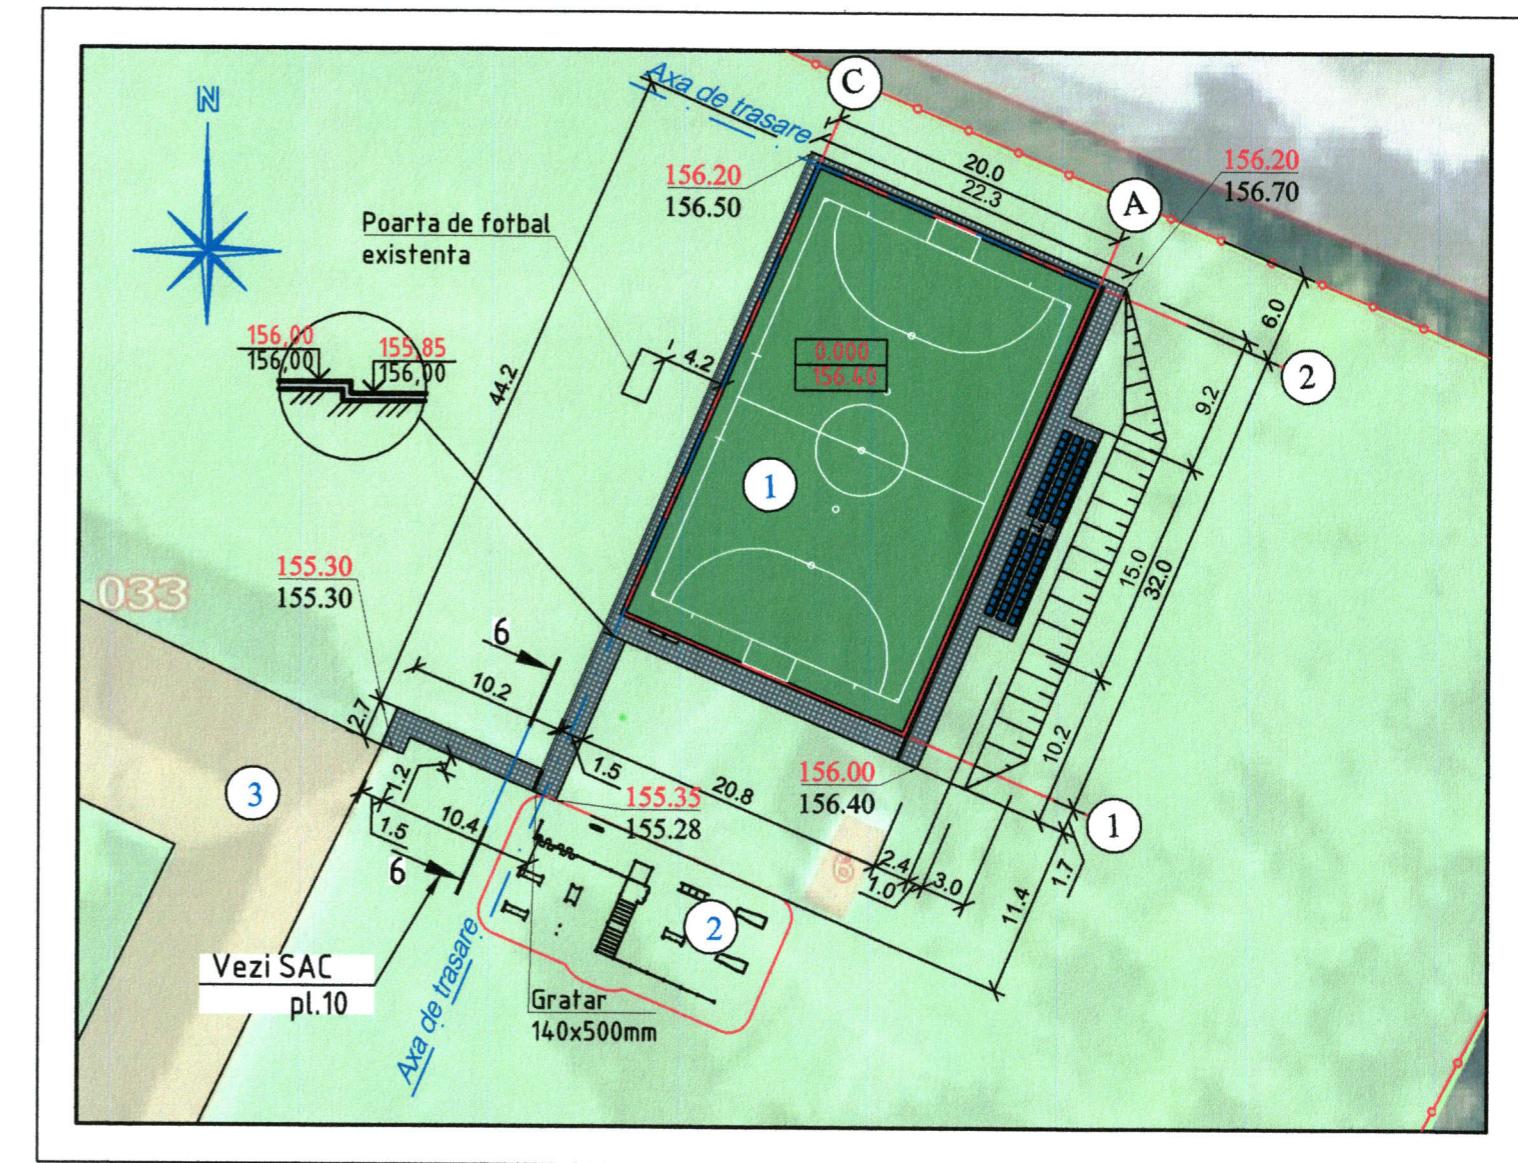

**AVIZAT:**

Primarul com. Cotuijenii Mici

Ludmila Zamornea

Arhitect-sef al r-lui Singerei

Anatolie Gisca

Proiectul este elaborat in conformitate cu normativele in vigoare si include principalele criterii a calitatii in constructie regulamentate de legea Nr. 721 - XIII din 02.02.96.

A - Rezistenta constructiei;

B - Siguranta la exploatare;

C - Siguranta la foc si exploatare;

D - Igiena, siguranta sanatatii persoanelor, reabilitare si protectia mediului ambiant;

E - Izolarea termica si economia de energie;

F - Izolarea fonica;

G - utilizare sustenabila a resurselor naturale.

A.S.P.

I.S.P.



Verifier de proiecte 049  
ION PASCAL  
Domenii: A.1,2,3,4  
Nr. de inregistrare  
Valabila pana la 12.05.2026

**SEMNE CONVENTIONALE**



Teren de minifotbal (proiectat)



Pavaj



Complex sportiv



Bordura



Scoala (existenta)



Hotarul terenului



Beneficiar : Ludmila Zamornea  
Primarul com. Cotuijenii Mici


11 - 23 - I - PG

Teren de minifotbal cu acoperire artificiala,  
sat. Cotuijenii Mici, com. Cotuijenii Mici, r-l Singerei.

A.S.P.	Bancov St.	03.23	Plan general	Faza	Plansa	Planse
Arhitect	Rostea P.	03.23		P.E	2	
Arhitect	Sandu R.	03.23				
Verifier de proiecte 049 ION PASCAL Domenii: A.1,2,3,4 Nr. de inregistrare Valabila pana la 12.05.2026			Plan general S 1:500 Plan situatie S1:2000			

I.M. BPPS Cimislia

PLAN ORGANIZARE A SANTIERULUI DE CONSTRUCTIE Sc. 1:500

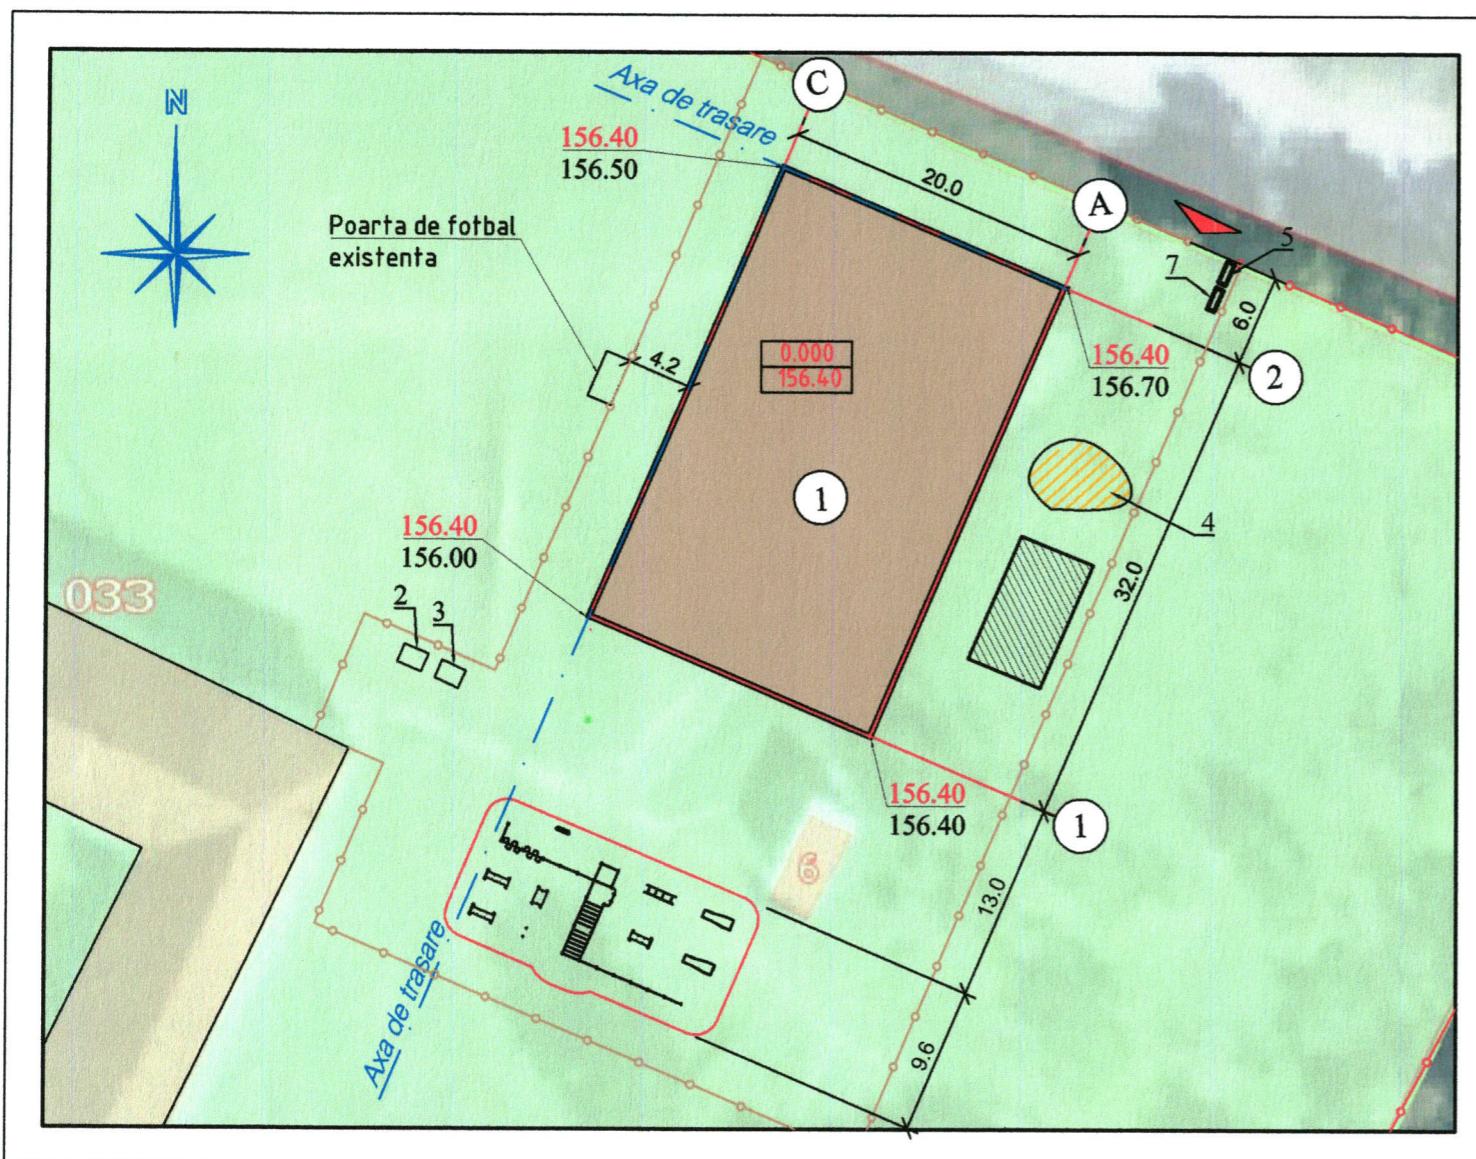

SEMNE CONVENTIONALE

- Gard provizoriu
- [Solid Brown Box] Obiectiv proiectat
- [Hatched Box] Suprafata pentru depozitare a materialelor de constructie
- [Yellow Hatched Box] Suprafata pentru depozitare a materialelor de constructie in gramada
- Acces


Verifier de proiecte 049  
ION PASCAL  
Domenii: A.1,2,3,4  
Nr. de înregistrare \_\_\_\_\_  
Valabil pînă la 12.05.2026



LEGENDĂ PLAN GENERAL DE ORGANIZARE A TERENULUI DE CONSTRUCȚIE

nr. crt.	Denumiri obiecte	Suprafata m.p.	Note
1	Obiectiv proiectat	655.7	
2	Incapere de serviciu pentru muncitori		
3	Incapere de serviciu pentru diriginte de santier		
4	Suprafata pentru depozitarea materialelor de constructii	80.0	
5	Panou antiincendiar		
6	Viceu existent		
7	Panou electric		

SCHEMA ÎNGRĂDIRII TEMPORARE A TERENULUI DE CONSTRUCȚIE CU PANOURI DIN LEMN

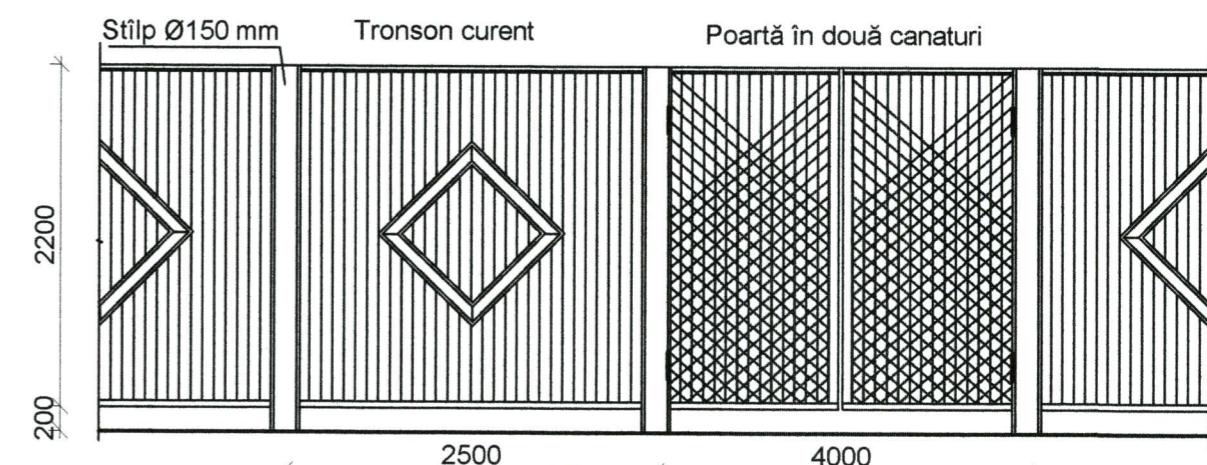

Terenul de constructie se va îngrădi cu un gard provizoriu. Lucrările de construcție se vor îndeplini în conformitate cu prevederile СНиП III-4-80 "Tehnica securității în construcții" și "Regulile securității instalării și exploatarii macaralelor". Îndeplinirea lucrarilor de construcție-montaj se va efectua în prezența responsabilului tehnic cu respectarea strictă a distanței de la locul posibil al căderii încărcăturii pînă la hotarele zonei de pericol (nu mai puțin de 3 m).

La intrarea pe teritoriul șantierului va fi montat un panou antiincendiar înzestrat cu cel puțin: două stingătoare, o cangă, două căldări, un hîrleț, un tîrnăhop, o rangă, o ladă cu cel puțin 0.20 m.c. de nisip.

Înainte de începutul lucrarilor de construcție se vor îndeplini următoarele:

- îngrădire terenului de construcție cu gard provizoriu;
- raccordarea la rețeaua electrică conform proiectului de elicitrificare a șantierului;
- raccordarea provizorie la rețeaua de alimentare cu apă și canalizare.

AVIZAT:

Arhitect-suf al r-lui Singerei

Anatolie Gisca

Beneficiar: Ludmila Zamornea  
Primarul com. Cotujenii Mici

11 - 23 - I - POS

Teren de minifotbal cu acoperire artificială,  
sat. Cotujenii Mici, com. Cotujenii Mici, r-l Singerei.

A.S.P. Bancov St. 03.23  
Arhitect Rostea P. 03.23  
Arhitect Sandu R. 03.23

Plan organizarea a  
santierului de constructie

Faza Plansa Planse  
P.E 1

Plan organizarea a  
santierului de constructie  
S 1 : 500

I.M. BPPS Cimislia

## Memoriu explicativ

### 1. Date generale

Proiectul prezinta "Teren de minifotbal cu acoperire artificiala", sat.Cotuijenii Mici, com. Cotuijenii Mici, r-l Singerei.

Proiectul de executie (PE) este elaborat in baza:

- Certificatului de urbanism pentru proiectare № 03 din 09.03.2023, eliberat de Primaria com. Cotuijenii Mici.
- Cod Practic C.01.09:2017 "Constructii plane deschise pentru cultura fizica si sport".

Prezentul proiect de executie (PE) este elaborat in corespundere cu normativele si standardele nationale, avizat si verificat in modul stabilit de catre verificatori de proiecte atestati (*in conformitate cu prevederile legii nr. 163 din 09.07.2010 privind autorizarea executarii lucrarilor de constructie*) si este alcătuit din urmatoarele compartimente:

Nr.	Indici	Denumirea	Nota
1	PG	Plan general	11-23-I-PG
2	POS	Plan de organizare a santierului de constructie	11-23-I-POS
3	SC	Solutii cromatice	11-23-I-SC
4	SAC	Solutii arhitectural - constructive	11-23-I-SAC

### 2. Caracteristici generale:

- 1.Categoria de importanta a terenului, pentru proiectarea elementelor de constructii -II
- 2.Categoria rezistenta la foc -III
- 3.Valabilitatea seismică -grad 8
- 4.Zona climaterica -III B
- 5.Temperatura calcul iarna -minus 16 grade
- 6.Presiunea vintului - 30 kg/m<sup>2</sup>
- 7.Masa stratului de zapada - 50 kg/m<sup>2</sup>
- 8.Adincimea de inghet a terenului 0.80m
9. Grad durabilitate II




### 3. Solutii arhitecturale generale

Prezentul proiect prevede constructia unui teren de minifotbal cu acoperire artificiala pe terenul adjacent blocului de invatamant din s. Cotuijenii Mici. Dimensiunile in axe ale terenului sportiv sunt de 20.0 x 32.0 m. In zona supusa proiectarii relieful prezinta o usoara denivelare spre Sud-Est.

*Proiectul este elaborat in conformitate cu normativele in vigoare si include principalele criterii a calitatii in constructie reglamentate de legea Nr. 721 - XIII din 02.02.96.*

- A - Rezistenta constructiei;
- B - Siguranta la exploatare;
- C - Siguranta la foc si exploatare;
- D - Igiena, siguranta sanatatii persoanelor, reabilitare si protectia mediului ambiant;
- E - Izolarea termica si economia de energie;
- F - Izolarea fonica;
- G - Utilizare sustenabila a resurselor naturale.

A.S.P. Bancov St.  
I.S.P. Bargan L.

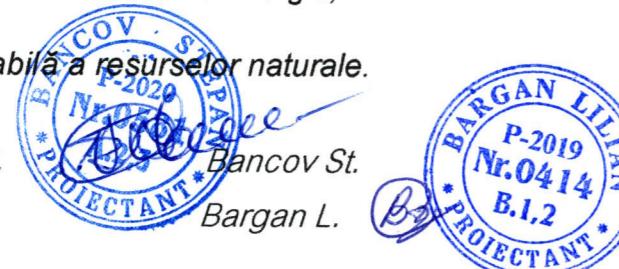

### Indici tehnico-economici

Nr.	Denumirea	Unitatea de masura	Indici
1	Aria lotului	ha	0.7127
2	Teren de minifotbal	m.p.	655.7
3	Zona pavata inclusiv rigole de scurgere a apelor pluviale	m.p.	195.0

### BORDEROUL DESENELOR

Plansa	Denumirea	Note
<i>Solutii arhitecturale</i>		
1	Memoriu explicativ (inceput).	
2-3	Memoriu explicativ (continuare).	
4	Memoriu explicativ (sfarsit).	
5	Teren de minifotbal S 1:200. Plan marcat linii de joc.	
6	Teren de minifotbal S 1:200. Plan drenaj.	
7	Sectiunea 1-1, 2-2 S 1:100	
8	Sectiunea 3-3 S 1:10	
9	Sectiunea 4-4 S 1:10	
10	Sectiunea 5-5 S 1:10, Sectiunea 6-6 S 1:20	
11	Plan tribuna S 1:100, Fatada tribuna S 1:100	
12	Plan fundatii, S 1:200	
13	Sectiuni 1-1, 2-2, 3-3 S 1:20	
14	Desfasurata elementelor scheletului pe axa A, 1	
15	Desfasurata elementelor scheletului pe axa C, 2	
16	Deschidere de in gradire de tip "RABITA" S 1:20	
17	Nod "B"	
18	Nod "C"	
19	Plan fundatii tribuna	
20	Specificatia elementelor metalice Cm	
Beneficiar : Ludmila Zamomea Primarul com. Cotuijenii Mici		11 - 23 - I - SAC
Teren de minifotbal cu acoperire artificiala, sat. Cotuijenii Mici, com. Cotuijenii Mici, r-l Singerei.		
A.S.P.	Bancov St.	03.23
Arhitect	Rostea P.	03.23
Arhitect	Sandu R.	03.23
Solutii arhitectural- constructive		Faza
P.E	1	Plansa
Memoriu explicativ (inceput) Borderoul desenelor		Planse
I.M. BPPS Cimislia		



Executarea lucrarilor de terasament in apropierea retelelor subterane (electric, de gazificare, apeducte) trebuie de efectuat sub supravegherea permanenta a responsabilului tehnic si dirigintelui de santier, respectiv reprezentantii organizatiilor care exploateaza aceste retele.

Daca in urma executarii lucrarilor de terasament au fost descoperite retele subterane nesemnalate in prealabil, imediat se va stopa lucru, se va stabili precis natura si amplasamentul retelelor identificate. Doar dupa obtinerea permisiunii de la reprezentantii organizatiilor care exploateaza aceste retele, se va preluna executarea lucrarilor de terasament.

Prelucrarea solului in transee in cazul intersetiilor cu toate tipurile de retele subterane se permite cu prezenta permisiunii in forma scrisa eliberata de catre Organizatia exploatare a acestor retele.

Transeele si gropile de fundatie, execute pe partea carosabila atit in localitati, cit si in locurile cu circulatie permanenta a oamenilor si transportului auto, trebuie semnalizate, marcate vizibil si ingradite. Locurile de trecere a oamenilor peste transee trebuie amenajate cu poduri de trecere, iluminate pe timp de noapte.

Lucrarile de excavare se vor executa in cel mai scurt timp posibil. Se interzice stationarea sau circulatia autovechicolelor, de asemenea a utilajelor si a mecanismenelor ce produc vibratii in apropierea lucrarilor de excavare.

Pamintul excavat trebuie asezat de-alungul transeului la o distanta minima 0,5 m de la marginea lui. In timpul executarii lucrarilor de terasament trebuie extrase pietrele si bolovanii, de asemenea solul desprins din transee.

La folosirea motopompelor sau electropompelor se vor respecta normele de protectie muncii pentru utilajele respective.

Se permite excavarea transeelor si gropilor de fundatie cu peretii verticali fara consolidarea lor in sol nestincos si lipsa apelor freatici si a retelelor subterane la adincimea maxima de:

- 1,00 m: sol vegetal, nisip;
- 1,25 m: nisip argilos;
- 1,50 m: argila si argila nisipoasa.

Se permite excavarea transeelor si gropilor de fundatie cu peretii verticali fara consolidarea lor in timpul iernii doar pina la adincimea de inghet a solului.

Excavarea transeelor si gropilor de fundatie cu taluz fara consolidarea lor in sol nestincos si lipsa apelor freatici se va efectua conform normativelor in vigoare.

Dirigintele de santier este obligat sistematic sa cerceteze starea taluzurilor pe toata perioada excavarii. Daca se observa aparitia crapaturilor paralele cu marginea superioara a transeelor sau gropilor de fundatie, se vor lua masuri pentru preventia surparii malurilor prin consolidarea lor.

Nu se permite excavarea transeelor si gropilor de fundatie cu peretii verticali in soluri nisipoase, nisipo-argiloase etc. si prezenta apelor freatici, de asemenea la o adincimea mai mare de 1,5 m fara consolidarea lor.

Consolidarea transeelor si gropilor de fundatie pina la adincimea de 5,0 m trebuie sa se execute, de regula, cu elemente de inventar.

In lipsa elementelor de inventar, detaliiile pentru consolidarea transeelor si gropilor de fundatie vor fi executate pe loc, respectind urmatoarele:

- in solurile cu umiditate naturala (in afara de cele nisipoase) se va folosi scindura cu grosimea de cel putin 40 mm, iar in soluri umede - de cel putin 50 mm; scindurile vor fi pozate si intarite cu distantiile de proptele (suport vertical) lipiti de sol;

- proptelele (suporturile verticale) trebuie montate la o distanta minima de 1,5 m unul fata de altul;
- distanta intre distantiile pe verticala nu trebuie sa depaseasca 1,0 m;
- scindurilor superioare trebuie sa depaseasca marginea transeului cu cel putin 15 cm, pentru a forma un parapet care sa previna caderea materialelor in transeu sau groapa de fundatie.

Montarea elementelor pentru consolidarea transeelor si gropilor de fundatie, in timpul excavarii, trebuie de efectuat de sus in jos.

Respectiv, demontarea elementelor pentru consolidarea transeelor si gropilor de fundatie se va efectua in prezenta dirigintelui de santier de jos in sus pe masura astuparii cu pamint, a cite 2-3 scinduri in sol cu umiditate normala, si nu mai mult de o scindura in sol umed.

Daca demontarea elementelor pentru consolidarea transeelor si gropilor de fundatie prezinta pericol pentru lucratori sau pentru constructie (terenuri umede, etc.), atunci ele pot fi lasate in sol.


In cazul sapaturilor sub nivelul apelor subterane, indepartarea apei se poate face prin epuisamente directe, prin colectarea apei de infiltratie intr-o basa si evacuarea prin pompare a acesteia in exteriorul gropii de fundatie si consolidarea transeelor.

Pe masura ce cota sapaturii coboara sub nivelul apei subterane, excavatiile se protejeaza prin intermediul unor retele de sanjuri de drenaj, care capteaza apa si o dirijeaza spre puturile (basele) de colectare de unde este evacuata prin pompare.

In basa de aspiratie a pompei, in jurul sorbului, se amenajeaza un filtru invers cu rolul de a limita influenta aspiratiei asupra stabilitatii straturilor de pamint, micsorind viteza de miscare a apei subterane spre basa sub valoarea vitezei limitei de antrenare a particulelor fine care alcuiusc aceste straturi.

Sanjurile se adinsec raspandite pe masura avansarii sapaturii, ele avind adincimea intre 0,4-0,8 m in functie de caracteristicile pamintului. Puturile colectoare (basele) vor avea adincimea de cel putin 1,0 m sub cota fundului sapaturii.

Executarea lucrarilor de constructii cu respectarea cerintelor СНиП III-4-80 «Техника безопасности в строительстве».

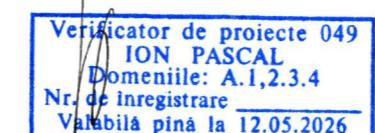

BANCOV P-2020 NI.0591 A.2.3 * PROIECTANT *	Beneficiar : Ludmila Zamomea Primarul com. Cotujenii Mici	11 - 23 - I - SAC		
		Teren de minifotbal cu acoperire artificiala, sat. Cotujenii Mici, com. Cotujenii Mici, r-l Singerei.		
A.S.P. Bancov St.	03.23	Solutii arhitectural-construtive	Faza	Plansa
Arhitect Rostea P.	03.23		P.E	3
Arhitect Sandu R.	03.23			
		Memoriu explicativ (continuare)	I.M. BPPS Cimislia	

### **9. Protectia mediului**

Constructia terenului de minifotbal se va executa in conformitate cu masurile de protectie a mediului:

- aprovizionarea cu combustibil a mijloacelor de transport si utilajului de constructie la statiile de alimentare specializate;
  - dotarea santierului cu containere pentru colectarea deseurilor menajere si de constructii;
  - respectarea cu strictete a hotarelor teritoriului alocat pentru santierul de constructii;
  - transportarea in locuri special amenajate si aprobate de autoritatea publica locala a surplusului de sol si a deseurilor de pe santierul de constructie;
  - respectarea solutiilor de proiect privind recultivarea gruntului parvenit ca urmare a lucrarilor de terasament si a altor lucrari de constructii.

Proiectul de organizare a lucrarilor il indeplineste organizatia de constructie-montaj si se va conduce de Legea cu privire la urbanism si amenajarea teritoriilor si ГОСТ 17.5.1.01-83 «Охрана природы. Рекультивация земель».

Exploatarea terenului sportiv nu prevede poluari majore, inclusiv a aerului atmosferic.

## **FAZE DETERMINANTE**

1. Executarea gropii de fundare;
  2. Betonarea fundatiilor;
  3. Montarea constructiei metalice.


LUCRARI ASCUNSE

1. Decaparea stratului vegetal.
  2. Executia umpluturilor la terasamente.
  3. Controlul compactarii stratului de fundatie din pamint.
  4. Armarea fundatiilor.
  5. Montarea elementelor carcasei metalice.
  6. Imbinarile prin sudura dintre elementelor constructiei.
  7. Protectia anticoroziva a imbinarilor metalice.
  8. Executarea umpluturii de pamint.

## SEMNE CONVENTIONALE SI SIMBOLURI



AABBccdd *text conform GOST 2.304-81:*

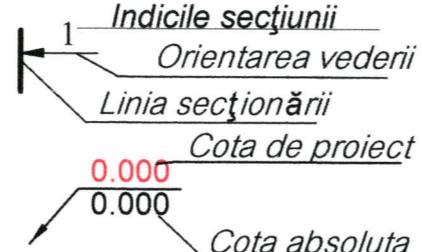



Beneficiar : Ludmila Zamormea  
Primarul com. Cotuijenii Mici

11 - 23 - I - SAC


*Teren de minifotbal cu acoperire artificiala,  
sat. Cotuijenii Mici, com. Cotuijenii Mici, r-l Singerei.*

Nr.	Denumirea	U.M.	Cantitate
<i>Imbracaminte din pavaj(teren sportiv cu acces)</i>			
1	<i>Sol compactat</i>	<i>m.c.</i>	<i>78.0</i>
2	<i>Piatra sparta, fractia 20x40</i>	<i>m.c.</i>	<i>29.3</i>
3	<i>Pavaj (200x100x60 mm)</i>	<i>m.p.</i>	<i>195.0</i>
4	<i>Bordura din beton 80x200</i>	<i>m.l.</i>	<i>125.0</i>
<i>Teren sportiv</i>			
1	<i>Argila compactata</i>	<i>m.c.</i>	<i>134.0</i>
2	<i>Geotextil</i>	<i>m.p.</i>	<i>655.7</i>
3	<i>Piatra sparta, fractia 20x40</i>	<i>m.c.</i>	<i>75.0</i>
4	<i>Piatra sparta, fractia 5x20</i>	<i>m.c.</i>	<i>31.23</i>
5	<i>Savura de granit fr. 1x5 mm</i>	<i>m.c.</i>	<i>19.05</i>
6	<i>Gazon artificial</i>	<i>m.p.</i>	<i>655.7</i>
7	<i>Marcaj linii de joc</i>	<i>m.l.</i>	<i>180.0</i>
8	<i>Vopsea hidroizolanta structurata</i>	<i>m.p.</i>	<i>34.0</i>

## **Tabelul formelor arhitecturale mici**

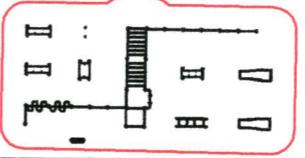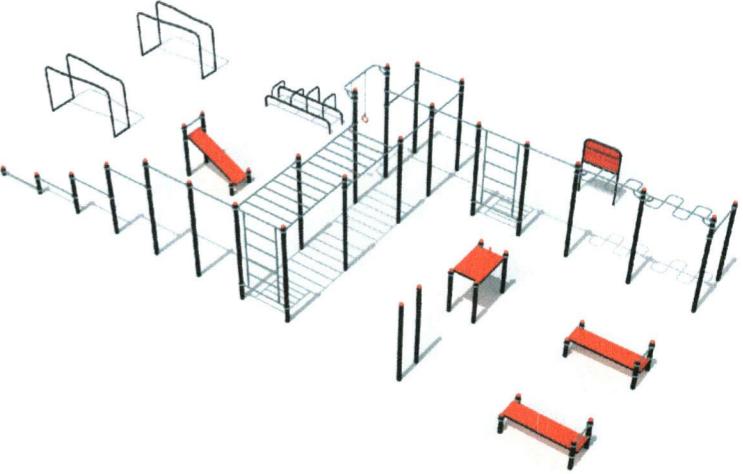Nr.	Imagine conventională	Denumirea	Cantit. un	Insemnarea proiectului de tipaj.
1		Complex sportiv Street Workout pe cleme PTP 523-X	1	Power Team S.R.L.
<i>Imagine reală</i>				
				
scris: Ludmila Zamomea		11 - 23 - I - SAC		
în rul com. Cotuijenii Mici		Teren de minifotbal cu acoperire artificială, sat. Cotuijenii Mici, com. Cotuijenii Mici, r-l Singerei.		
Bancov St.	03.23	Solutii arhitectural-constructive	Faza	Plansa
Rostea P.	03.23		P.E	4
Sandu R.	03.23			
Memoriu explicativ (sfirsit)			I.M. BPPS Cimislia	

## (Plan marcat linii de joc)

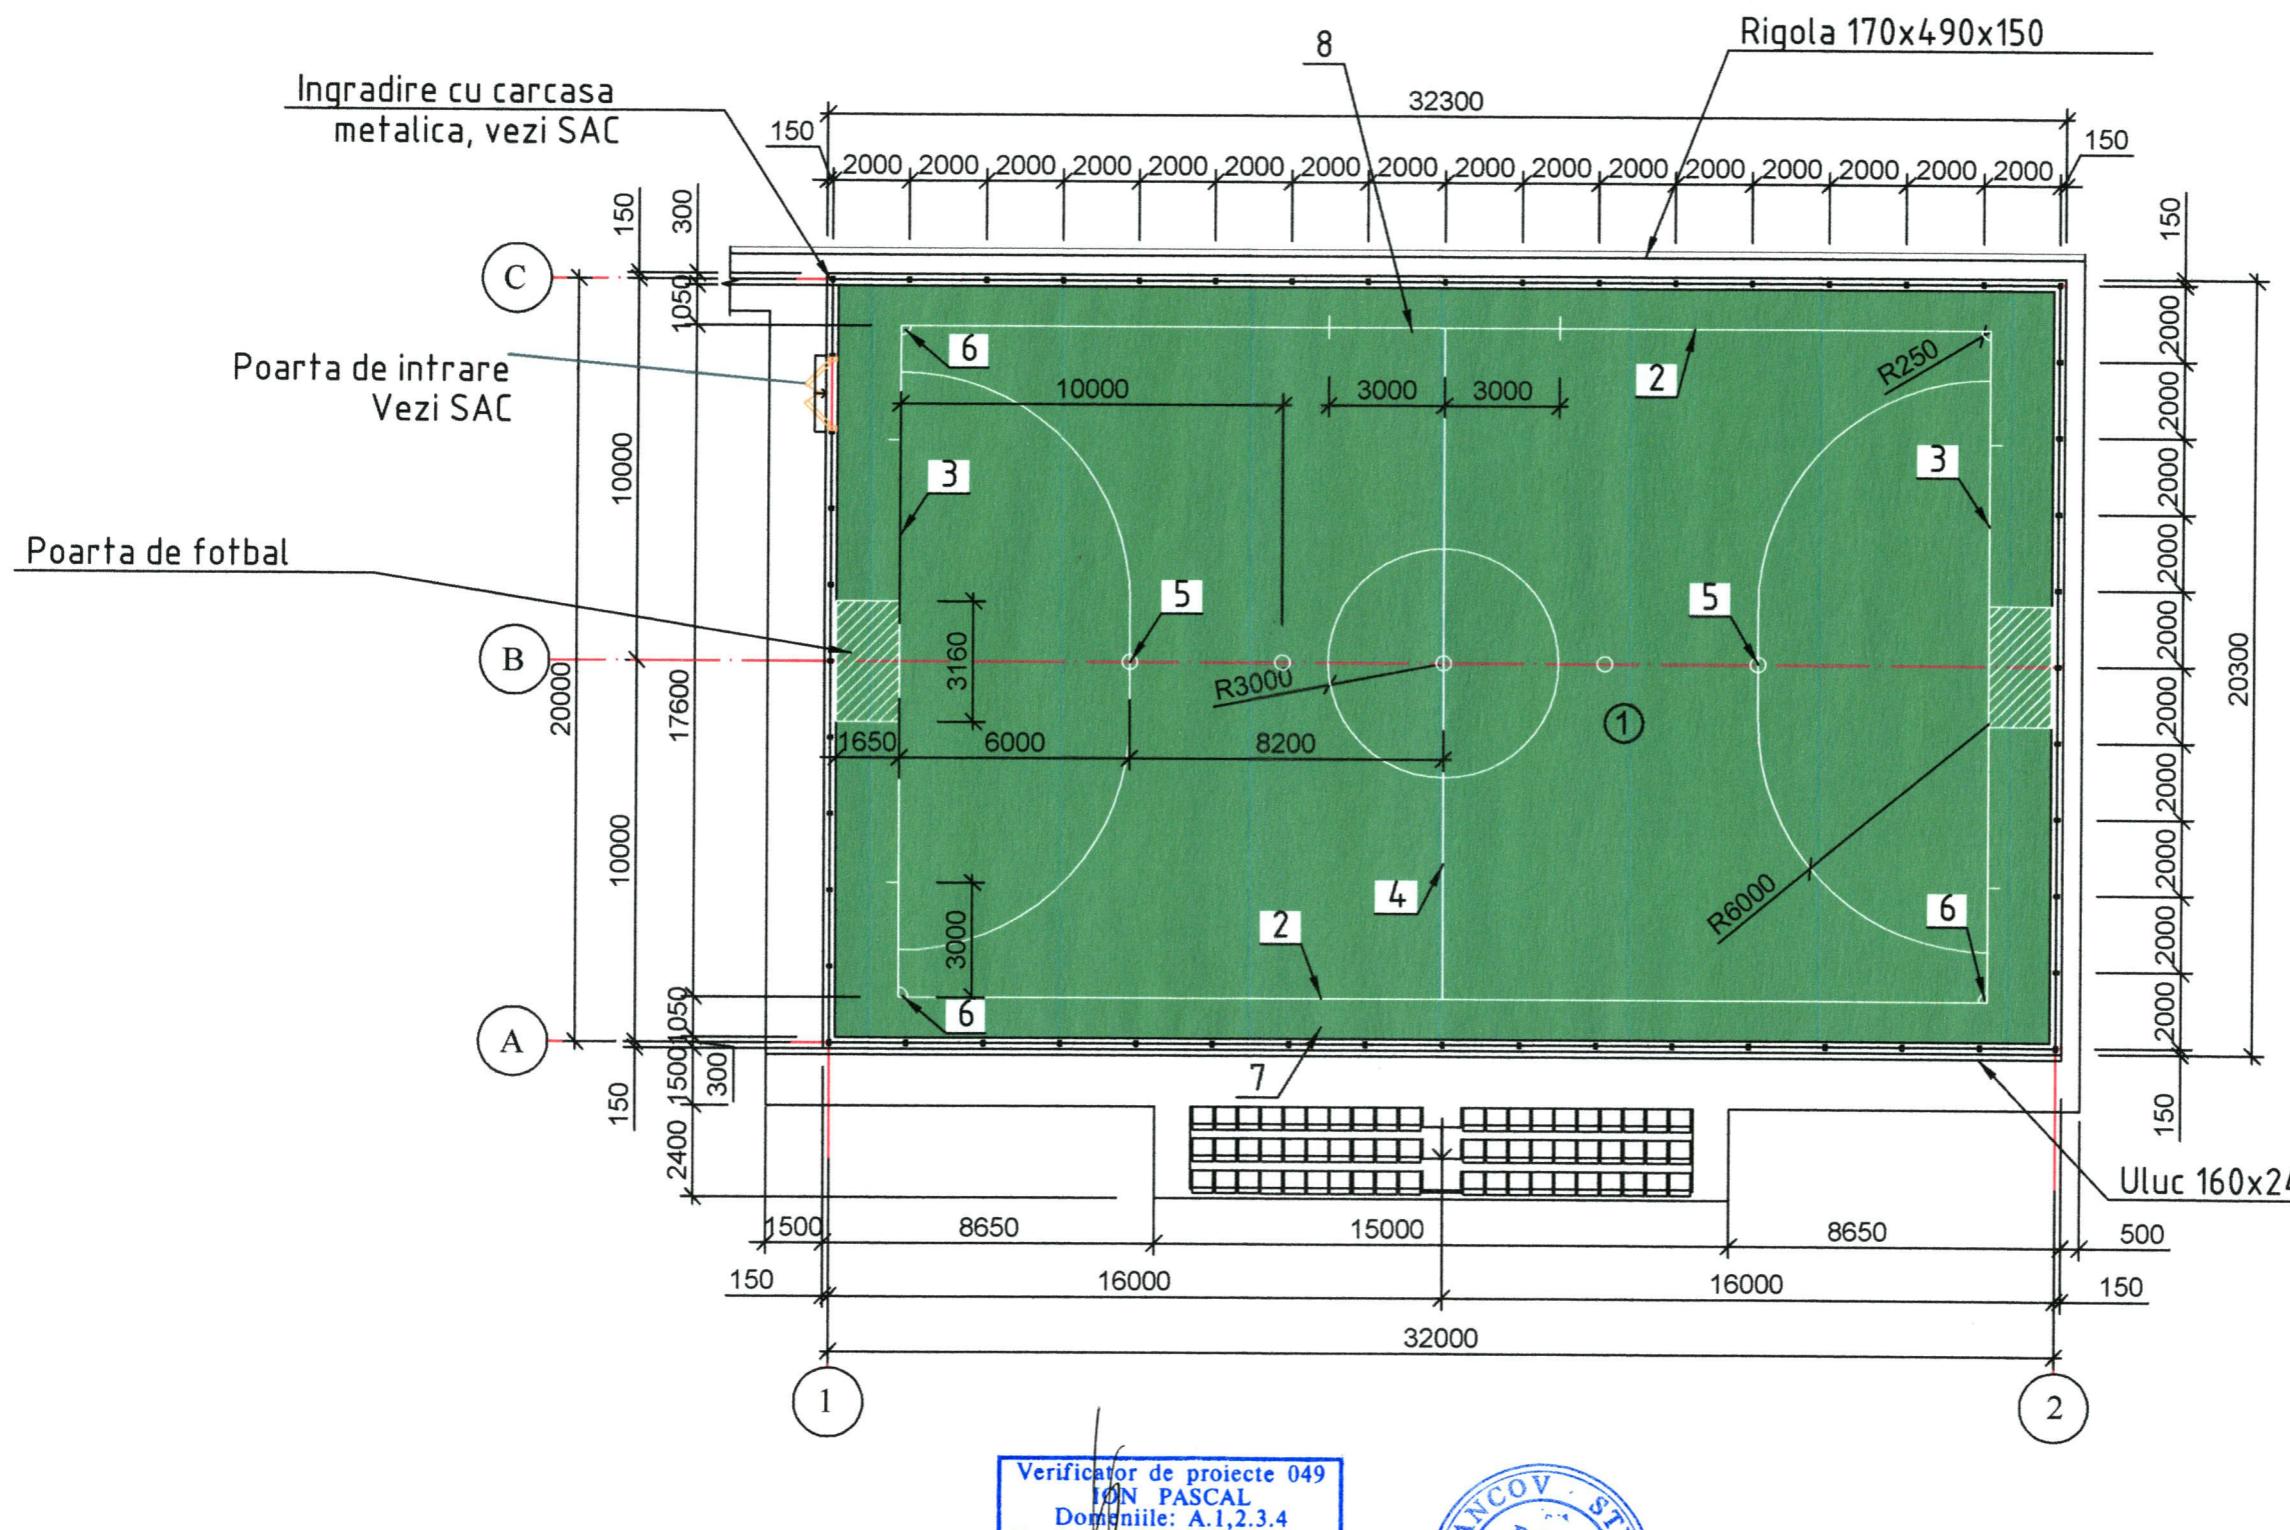

**Nota:** Acoperirea artificiala, portile de fotbal, marcare terenului de minifotbal se reprezinta conventional.  
Dimensiunile terenului de minifotbal 28,4 x 17,6 m. Latimea liniilor de marcat maxim 120mm. Liniile fac parte din suprafata terenului.  
Marcarea terenului de minifotbal a fost executata conform regulamentului FIFA 2008.



Beneficiar : Ludmila Zamornea  
Primarul com. Cotujenii Mici

11 - 23 - I - SAC

Teren de minifotbal cu acoperire artificiala,  
sat. Cotujenii Mici, com. Cotujenii Mici, r-l Singerei.

A.S.P. Bancov St.	03.23
Arhitect Rostea P.	03.23
Arhitect Sandu R.	03.23

Solutii arhitectural-constructive


Faza	Plansa	Planse
P.E	5	

Teren sportiv S 1:200

I.M. BPPS Cimislia

TEREN DE MINIFOTBAL S 1:200

(Plan drenaj)

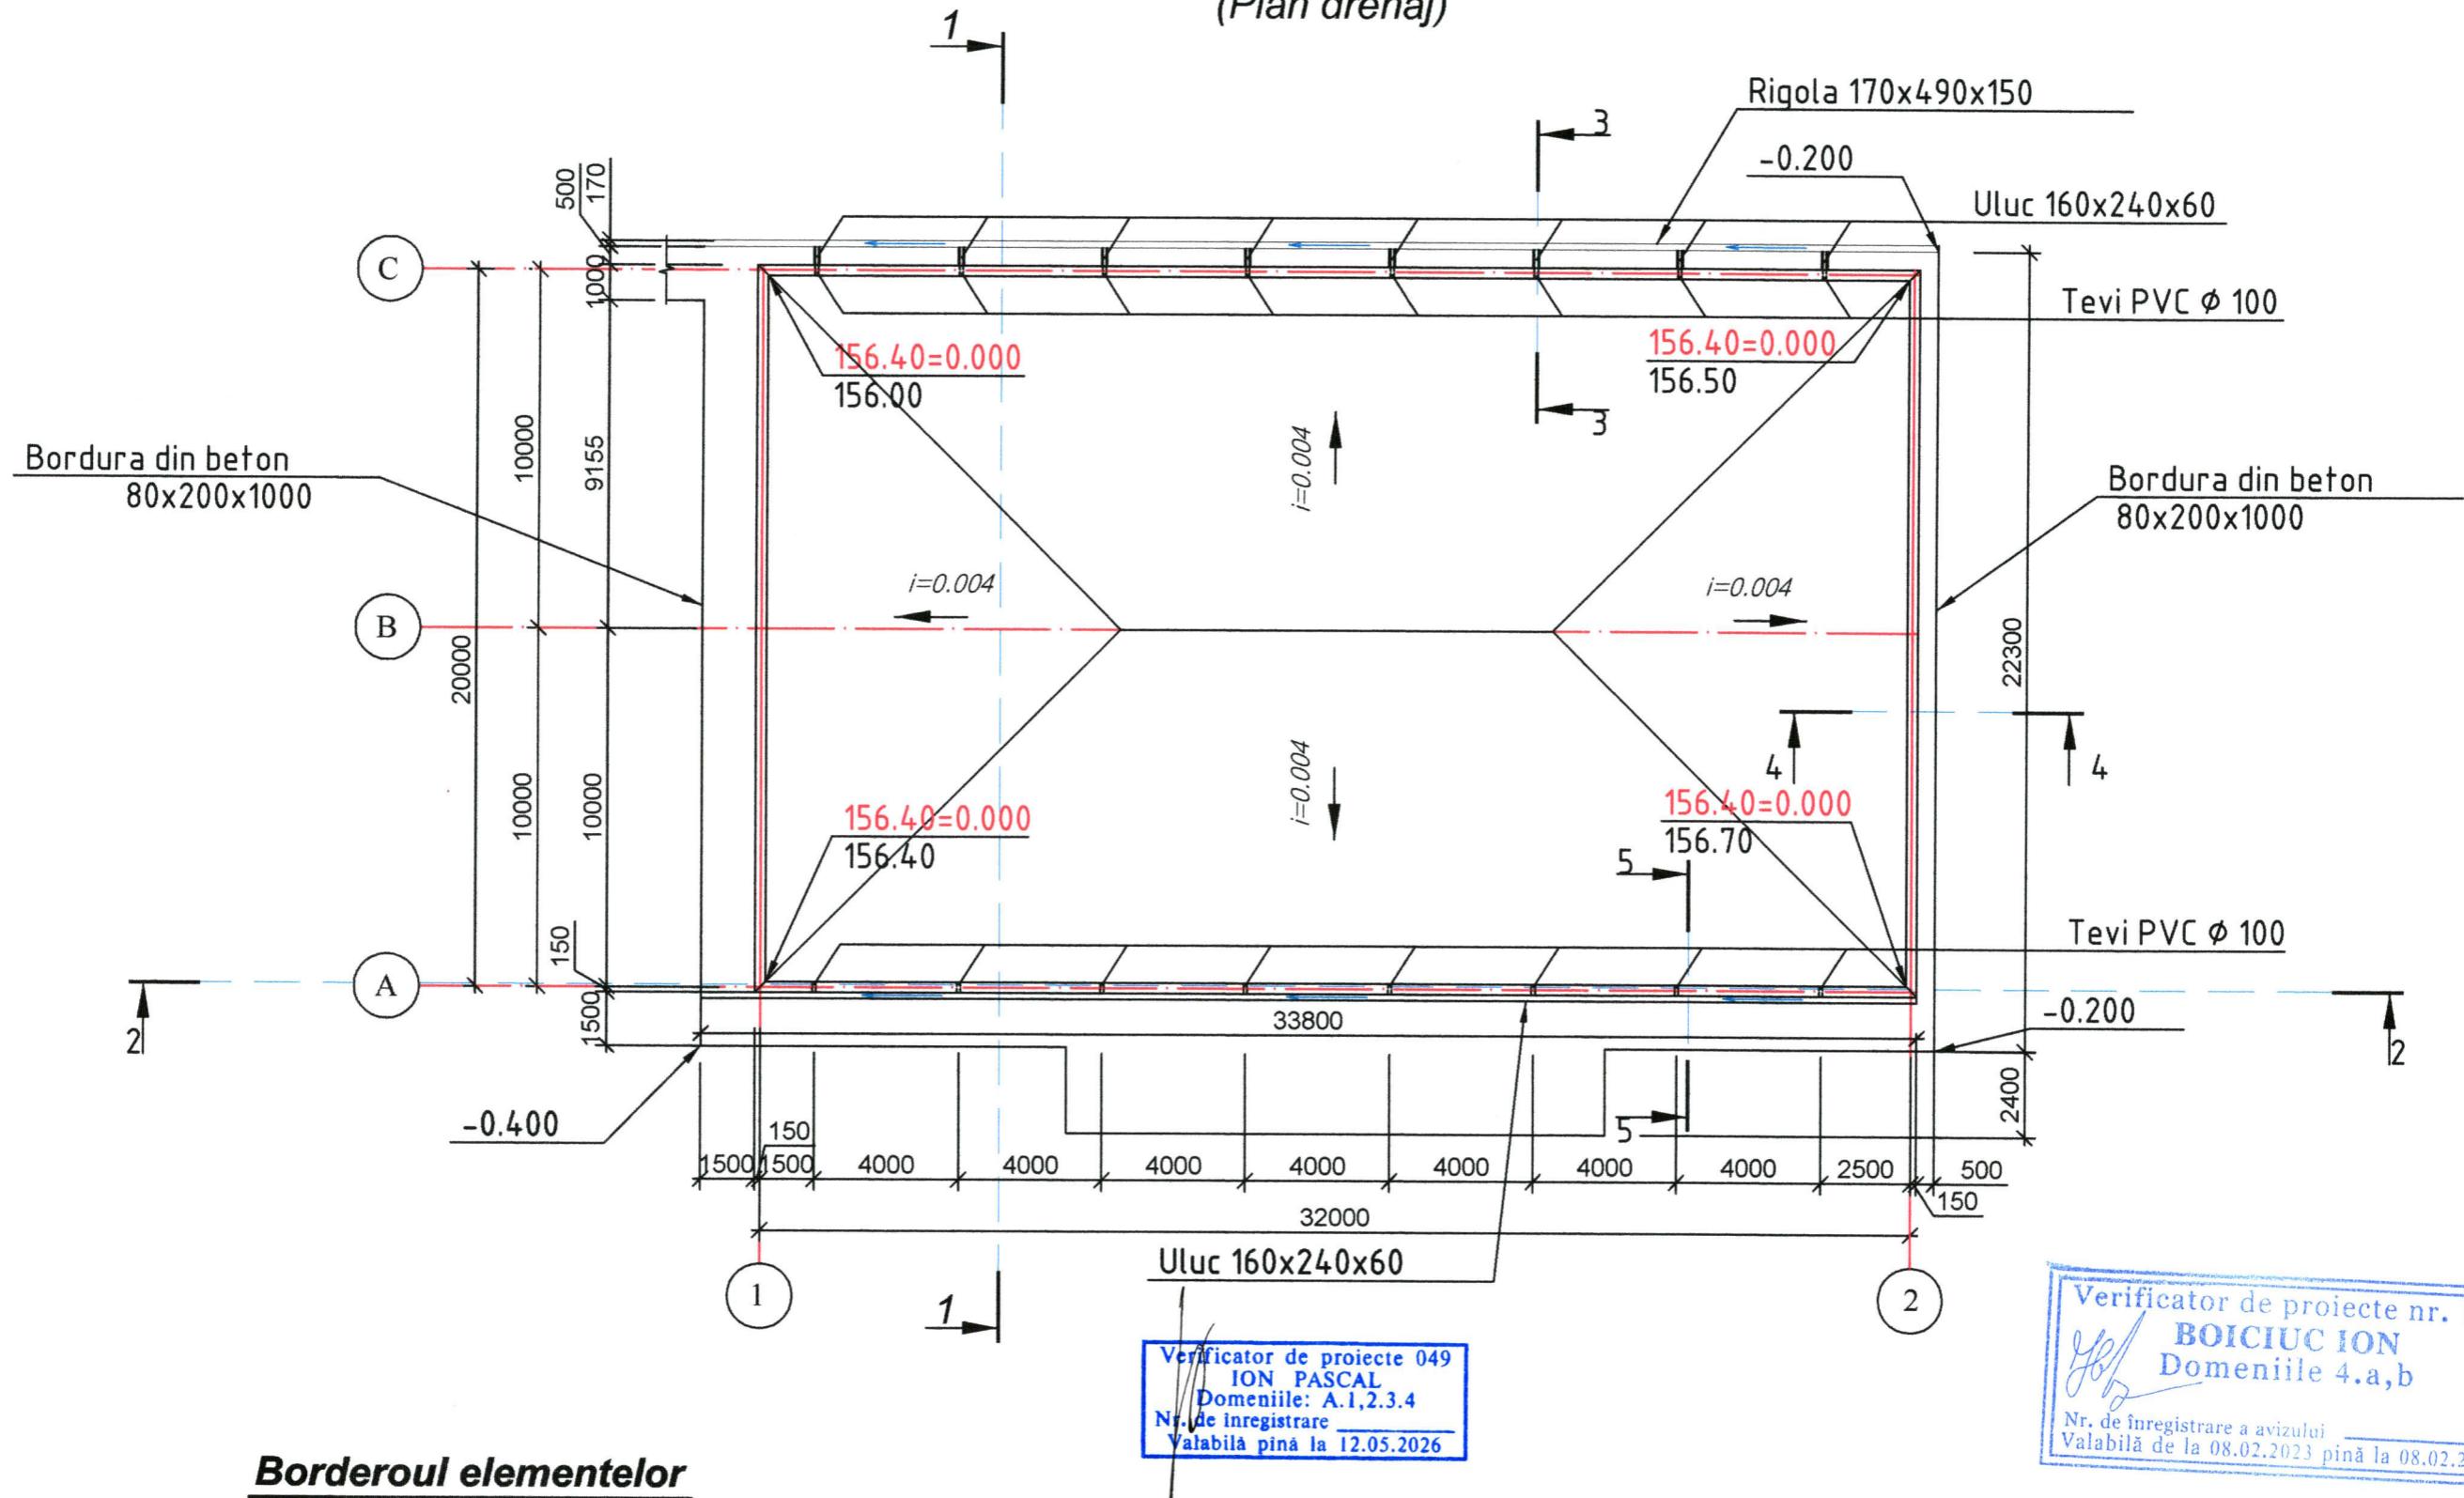

Beneficiar : Ludmila Zamornea  
Primarul com. Cotujenii Mici

11 - 23 - I - SAC

Teren de minifotbal cu acoperire artificiala,  
sat. Cotujenii Mici, com. Cotujenii Mici, r-l Singerei.

A.S.P. Bancov St. 03.23  
Arhitect Rostea P. 03.23  
Arhitect Sandu R. 03.23


Solutii arhitectural-construcitive

Faza Plansa Planse  
P.E. 6


Teren de minifotbal S 1:200  
(plan drenaj)

I.M. BPPS Cimislia

SECTIUNEA 1-1 S 1:100

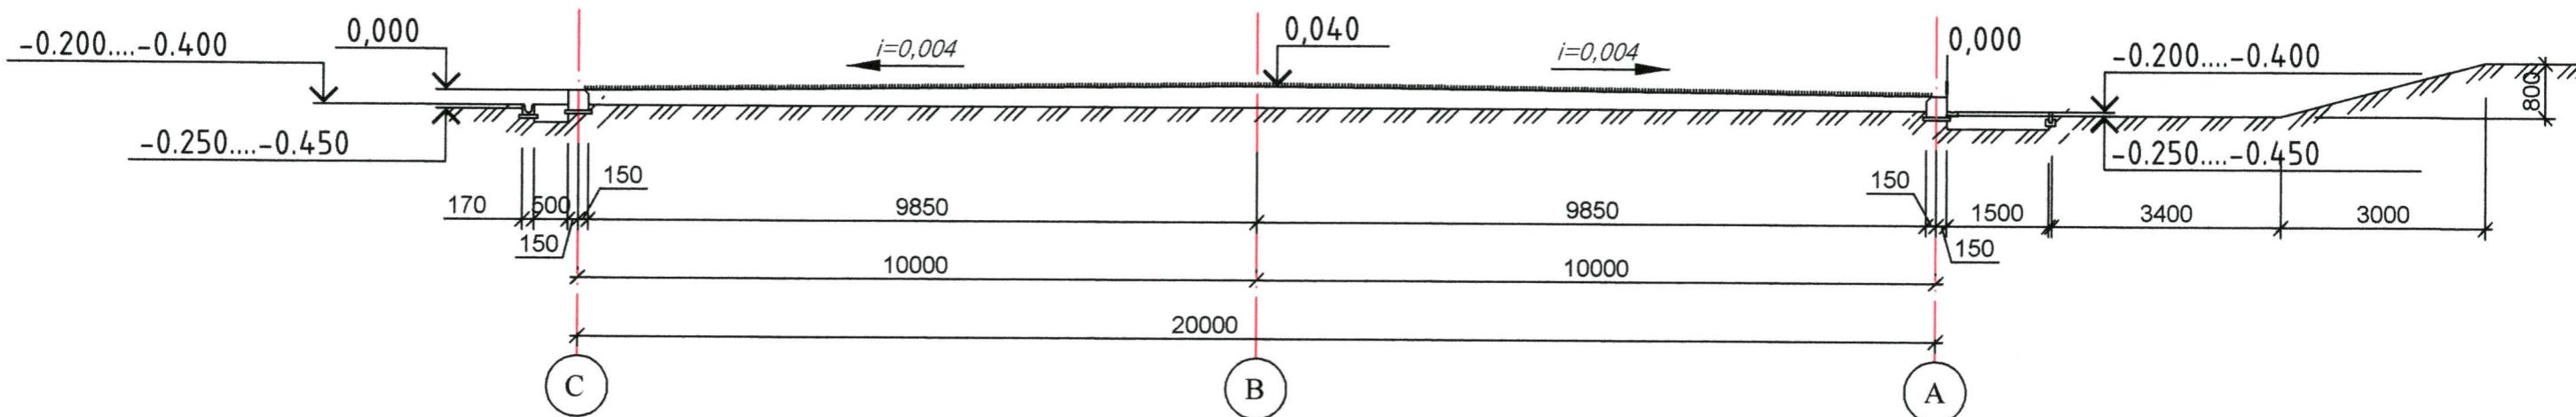

SECTIUNEA 2-2 S 1:100

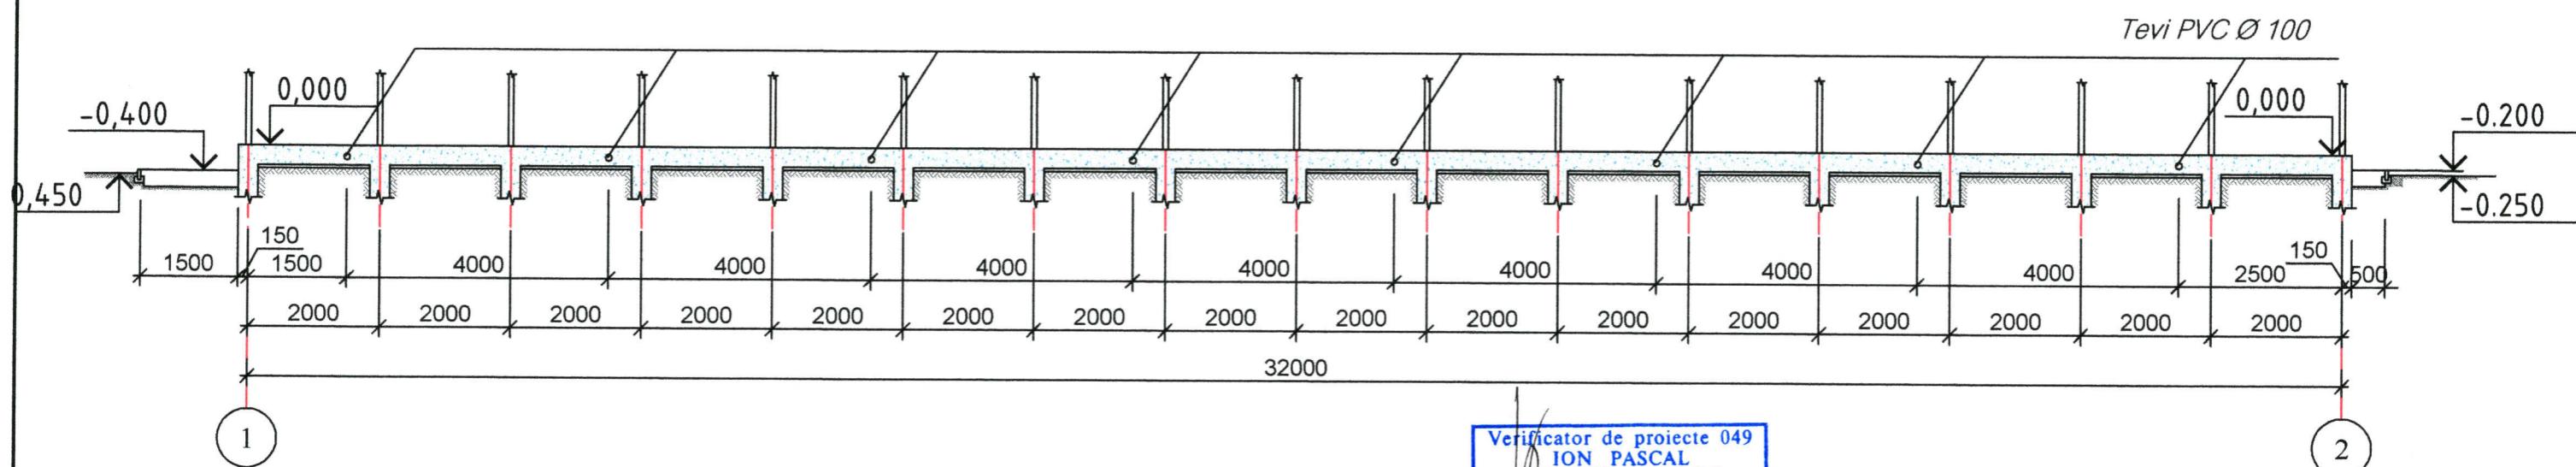


Verifier de proiecte 0  
ION PASCAL  
Domeniiile: A.1,2,3,4  
Nr. de înregistrare \_\_\_\_\_  
Vigabilită pînă la 12.05.2024



Verifier de proiecte nr. 14  
**BOICIU C. ION**  
Domeniile 4.a,b

Beneficiar : Ludmila Zamomea Primarul com. Cotuijenii Mici				11 - 23 - I - SAC
PROIECTANT				Teren de minifotbal cu acoperire artificiala, sat. Cotuijenii Mici, com. Cotuijenii Mici, r-l Singerei.
A.S.P.	Bancov St.	03.23	Solutii arhitectural- constructive	Faza
Arhitect	Rostea P.	03.23		Plansa
Arhitect	Sandu R.	03.23		Planse
			Sectiunea 1-1 S 1:100	I.M. BPPS Cimislia
			Sectiunea 2-2 S 1:100	

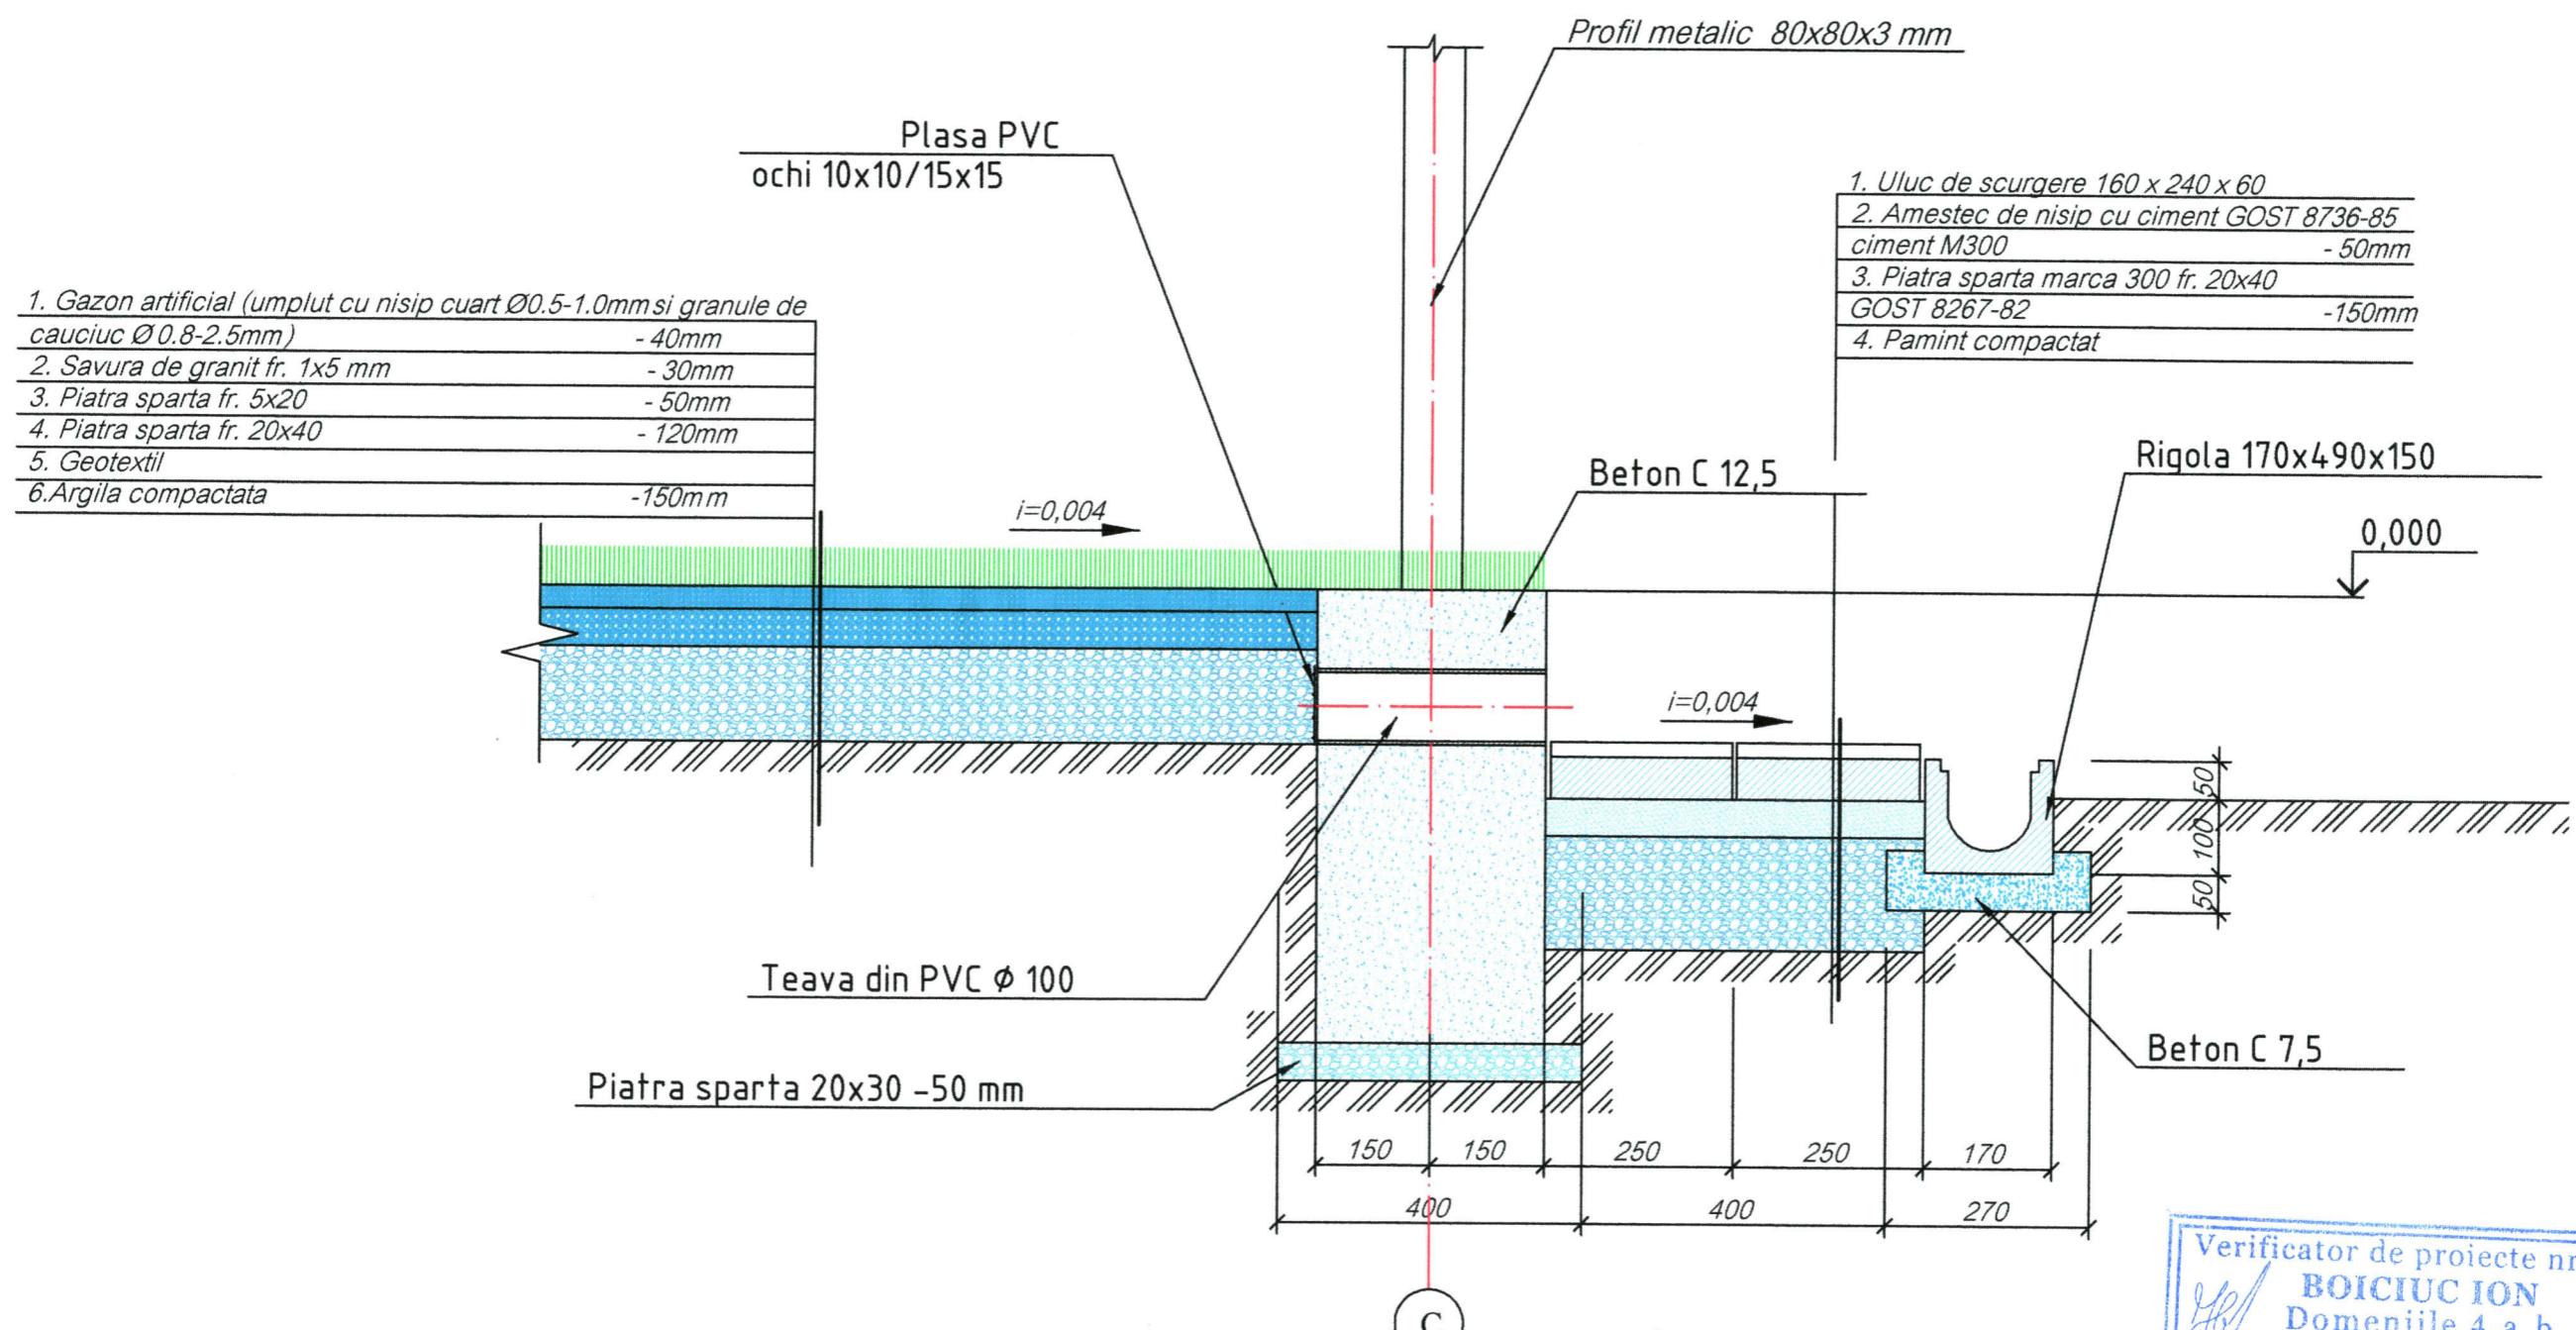SECTIUNEA 3-3 S 1:10

Verifier de proiecte 049  
**ION PASCAL**  
Domeniile: A.1,2,3,4  
Nr. de înregistrare \_\_\_\_\_  
Valabilă pînă la 12.05.2026



Beneficiar: Ludmila Zamomea  
Primarul com. Cotuijenii Mici

11 - 23 - I - SAC

Teren de minifotbal cu acoperire artificială,  
sat. Cotuijenii Mici, com. Cotuijenii Mici, r-l Singerei.

A.S.P. Bancov St. 03.23  
Arhitect Rostea P. 03.23  
Arhitect Sandu R. 03.23



Solutii arhitectural-construcitive Faza Plansa Planse  
P.E 8

Sectiunea 3-3 S 1:10

I.M. BPPS Cimislia

**Nota:** Gazonul poate fi umplut cu nisip cuart Ø 0.5-1.0mm si granule de cauciuc Ø 0.8-2.5mm, dupa agrementul tehnic al ierbii dat de producator.

SECTIUNEA 4-4 S 1:10

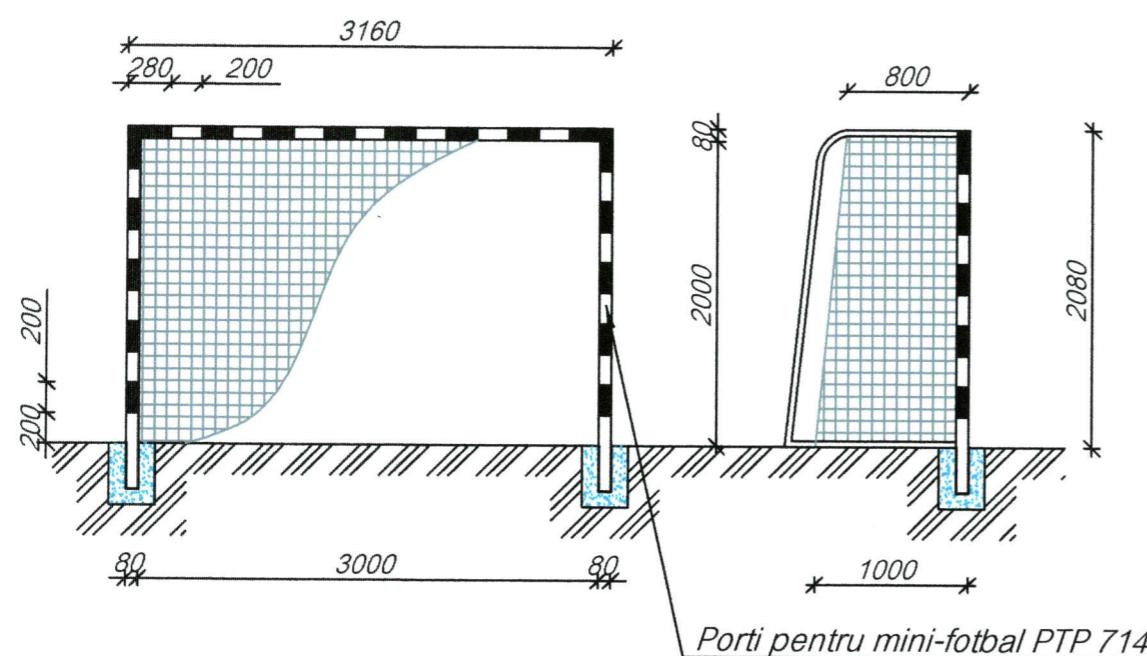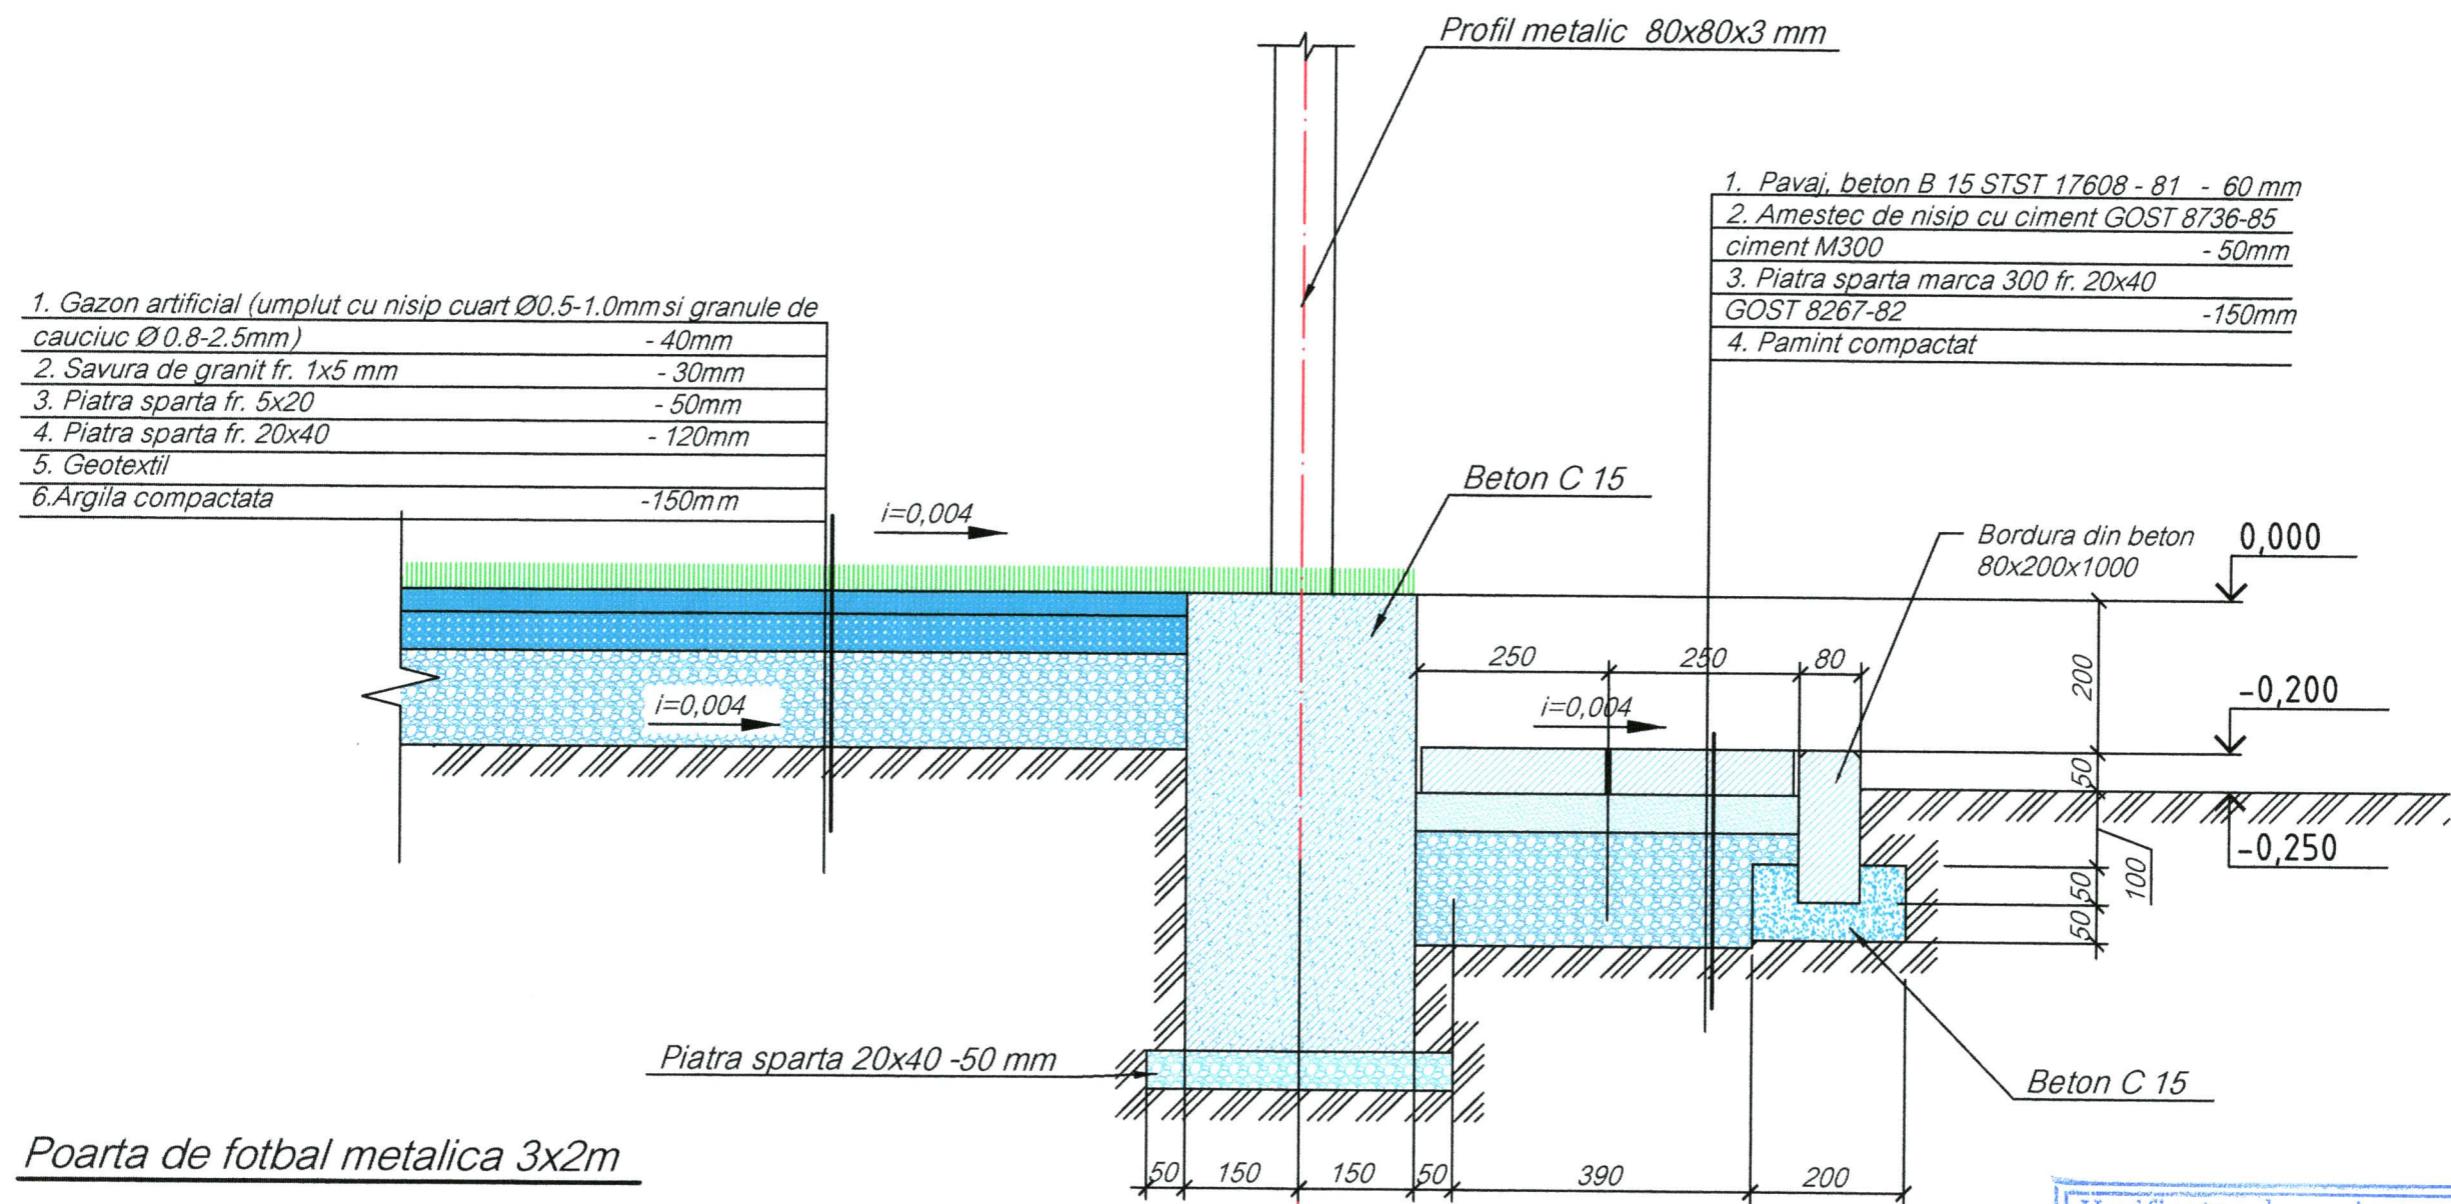

Note

*Gazonul poate fi umplut cu nisip cuart Ø 0.5-1.0mm si granule de cauciuc Ø 0.8-2.5mm, dupa agrementul tehnic al ierbii dat de producator.*



Verificator de proiecte 04  
ION PASCAL  
Domenii: A.1,2,3,4  
Nr. de înregistrare \_\_\_\_\_  
Varabilă nrină la 12.05.2026



Verifier de proiecte nr. 141  
**BOICIUC ION**  
Domeniile 4.a,b

*Teren de minifotbal cu acoperire artificială,  
sat. Cotuijenii Mici, com. Cotuijenii Mici, r-l Singerei.*

<i>A.S.P.</i>	<i>Bancov St.</i>	<i>03.23</i>	<i>Solutii arhitectural-constructive</i>	<i>Faza</i>	<i>Plansa</i>	<i>Planse</i>
<i>Arhitect</i>	<i>Rostea P.</i>	<i>03.23</i>		<i>P.E</i>	<i>9</i>	
<i>Arhitect</i>	<i>Sandu R.</i>	<i>03.23</i>				
			<i>Sectiunea 4-4 S 1:10</i>		<i>I.M. BPPS Cimislia</i>	

SECTIUNEA 5-5 S 1:10

1. Gazon artificial (umplut cu nisip cuart Ø0.5-1.0m si granule de cauciuc Ø0.8-2.5mm) - 40mm
2. Savura de granit fr. 1x5 mm - 30mm
3. Piatra sparta fr. 5x20 - 50mm
4. Piatra sparta fr. 20x40 - 120mm
5. Geotextil
6. Argila compactata - 150mm

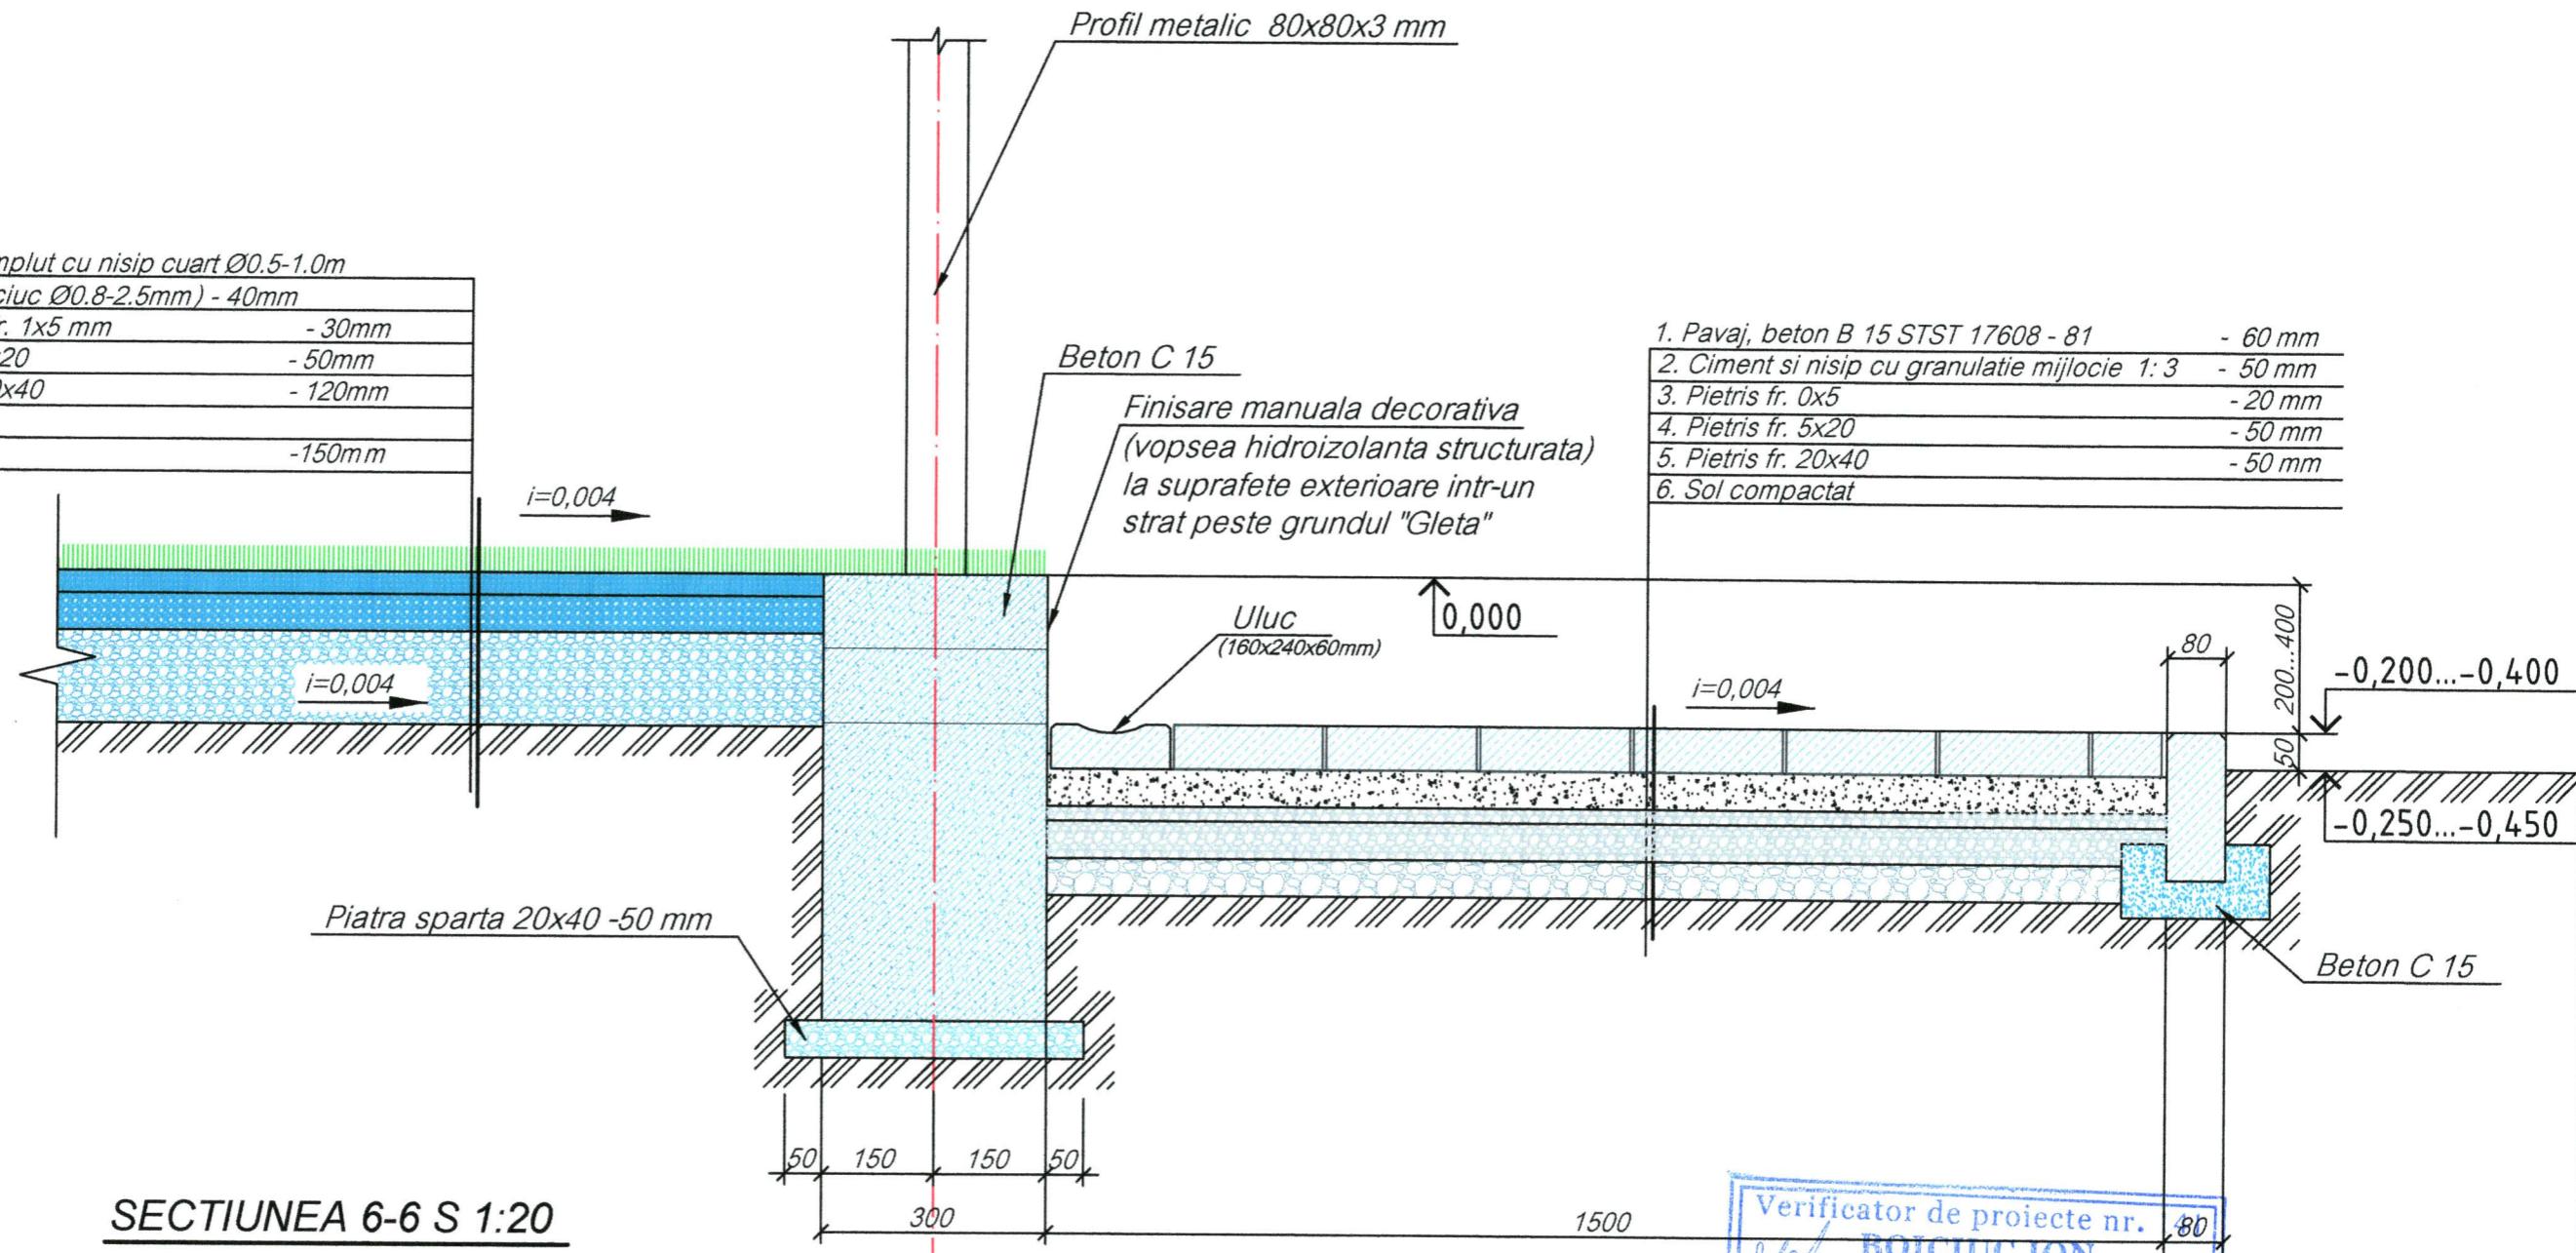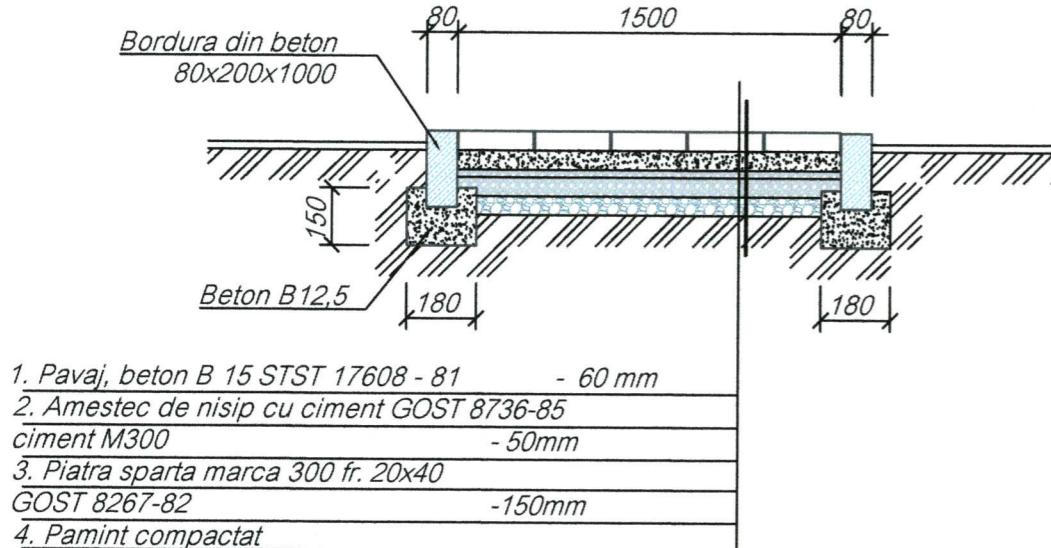SECTIUNEA 6-6 S 1:20*Nota:*

Gazonul poate fi umplut cu nisip cuart Ø 0.5-1.0mm si granule de cauciuc Ø 0.8-2.5mm, dupa agrementul tehnic al ierbii dat de producator.




*Beneficiar : Ludmila Zamormea  
Primarul com. Cotuijenii Mici*

*11 - 23 - I - SAC*


*Teren de minifotbal cu acoperire artificiala,  
sat. Cotuijenii Mici, com. Cotuijenii Mici, r-l Singerei.*

<i>A.S.P. Bancov St.</i>	<i>03.23</i>	<i>Solutii arhitectural-construcive</i>	<i>Faza</i>	<i>Plansa</i>	<i>Planse</i>
<i>Arhitect Rostea P.</i>	<i>03.23</i>		<i>P.E</i>	<i>10</i>	
<i>Arhitect Sandu R.</i>	<i>03.23</i>				
<i>Sectiunea 5-5 S 1:10 Sectiunea 6-6 S 1:20</i>			<i>I.M. BPPS Cimislia</i>		


PLAN TRIBUNA S 1:100

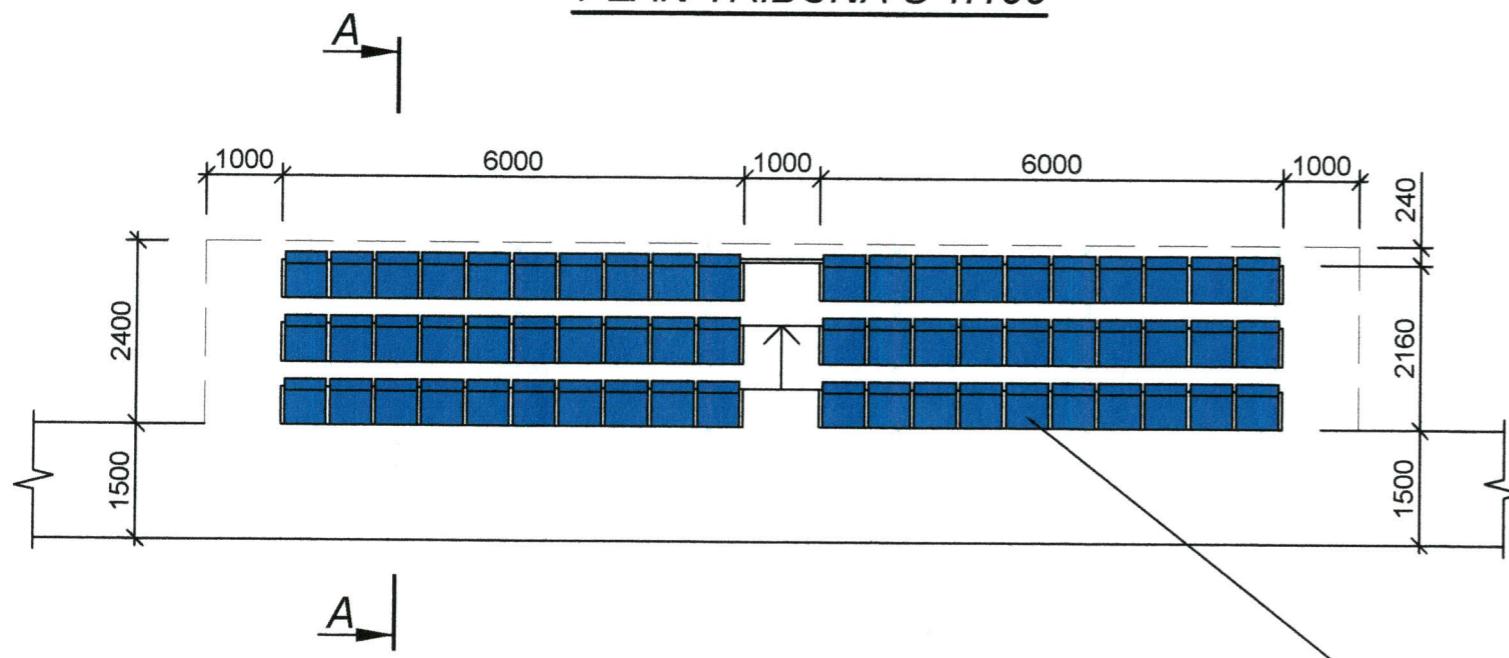

FATADA TRIBUNA S 1:100

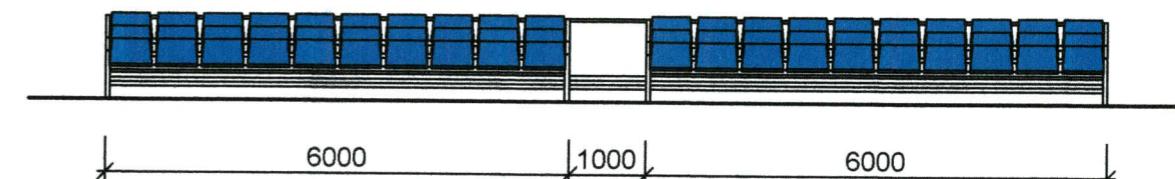

SECTIUNEA A-A S 1:20

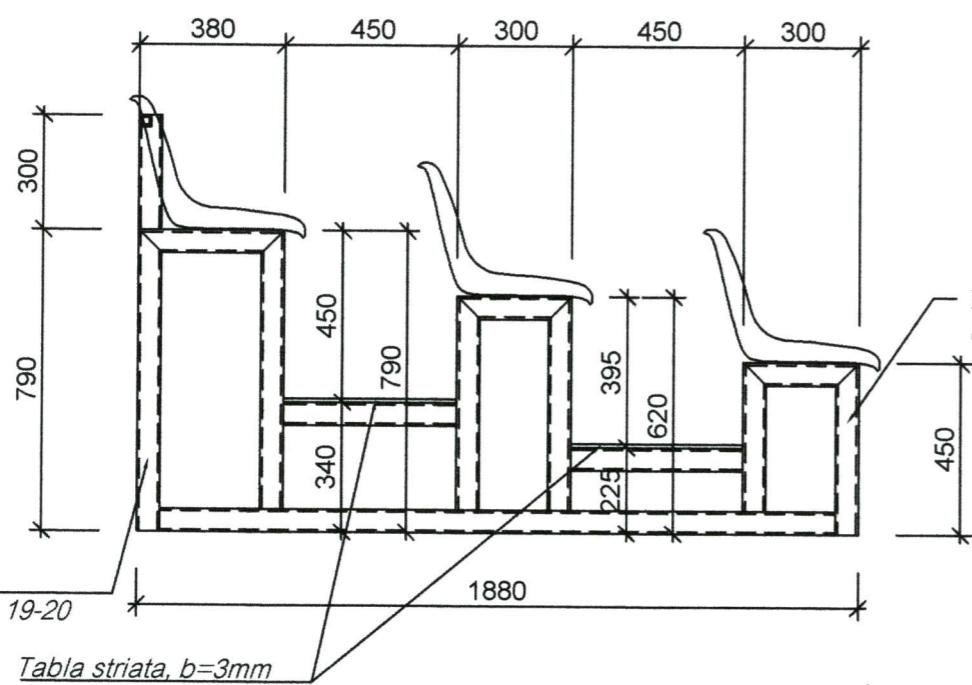

**Echipament sportiv**

Nr.	Denumirea	Indici
1	Porti de fotbal PTP 714	2
2	Scaune din plastic	60



Beneficiar: Ludmila Zamormea  
Primarul com. Cotuijenii Mici

11 - 23 - I - SAC

Teren de minifotbal cu acoperire artificiala,  
sat. Cotuijenii Mici, com. Cotuijenii Mici, r-l Singerei.

**Nota:** Scaunele tribunelor se vor fixa prin insurubare.  
Culorile si stilul acestora vor fi coordonate si comandate de catre beneficiar.  
Ca alternativa scaunele de plastic se pot inlocui cu suport din lemn.

A.S.P. Bancov St. 03.23  
Arhitect Rostea P. 03.23  
Arhitect Sandu R. 03.23


Solutii arhitectural-construcive

Faza Plansa Planse  
P.E. 11

Plan tribuna S 1:100  
Fatada tribuna S 1:100

I.M. BPPS Cimislia


**PLAN FUNDATII, Sc 1 : 200**  
**(TEREN DE SPORT)**

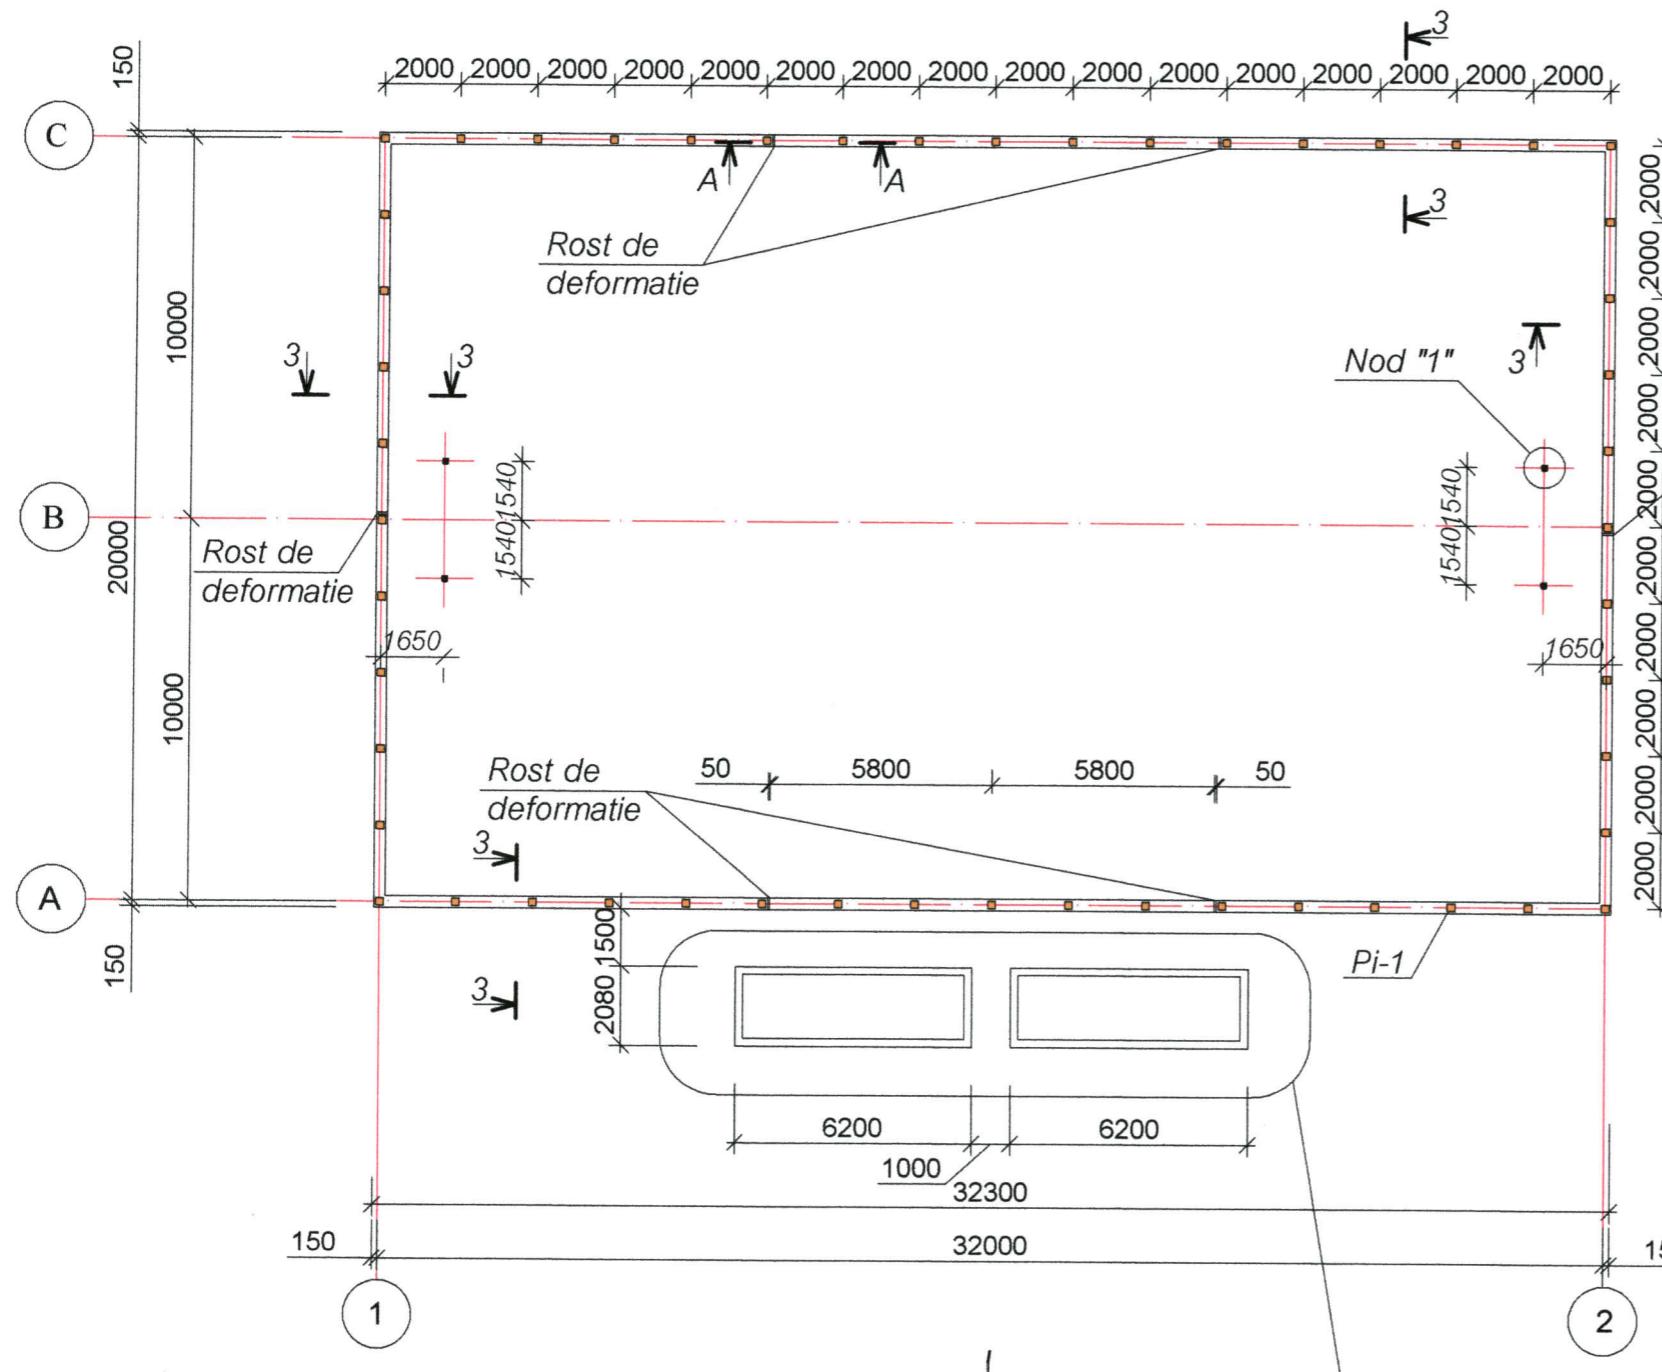

**Conditii tehnice**

1. Talpa fundatiilor se va turna pe loc din beton armat (beton clasa C15).
2. Etrierele carcaselor se vor indeplini din armatura Ø6 A-I si se vor dispune cu traveea 200 mm. Pentru fixarea de armatura activa capetele etrierelor se vor indeplini sub forma de cirlige de 80mm.
11. Umplutura se va compacta in straturi de 100mm cu argila nisipoasa, pina la atingerea densitatii solului in stare uscata a valorii de 16 kN/m.
12. In caz de depistare a careva straturi de pamant neportante la cota de fundare (afinante, fertile, etc), acestea vor fi depasite cu cel putin 20 cm.

Verifier de proiecte 049  
 ION PASCAL  
 Domenii: A.1,2,3.4  
 Nr. de inregistrare \_\_\_\_\_  
 Valabila pana la 12.05.2026

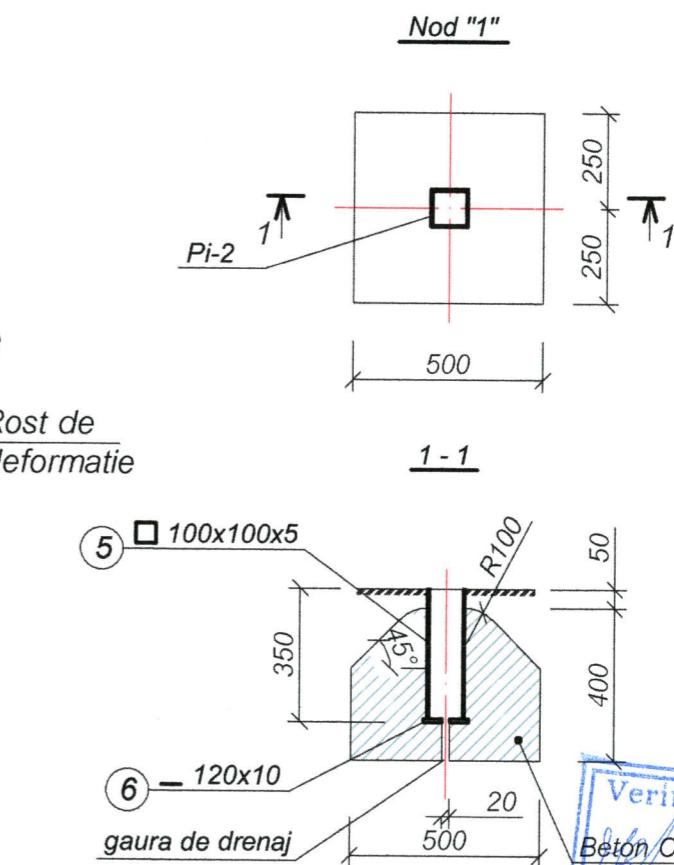


**Lista lucrarilor ascunse:**

1. Armarea fundatiilor;
2. Montarea elementelor carcsei metalice;
3. Imbinarile prin sudura dintre elementelor constructiei;
4. Protectia anticoroziva a imbinarilor metalice;
5. Executarea umpluturii de pamant.





**Fazele determinante:**


1. Executarea gropii de fundare;
2. Betonarea fundatiilor;
3. Montarea constructiei metalice.

Beneficiar : Ludmila Zamornea Primarul com. Cotujenii Mici		11 - 23 - I - SAC		
		P-2019 Nr.0414 B.1.2 Teren de minifotbal cu acoperire artificiala, sat. Cotujenii Mici, com. Cotujenii Mici, r-nul Singerei		
I.S.P. Bargan L. Elaborat Cojocari V.		03.23 Solutii arhitectural-constructive		
I.S.P.	Bargan L.	03.23	Faza	Plansa
Elaborat	Cojocari V.	03.23	P.E	12
Plan fundatii, S 1 : 200		I.M. BPPS Cimislia		

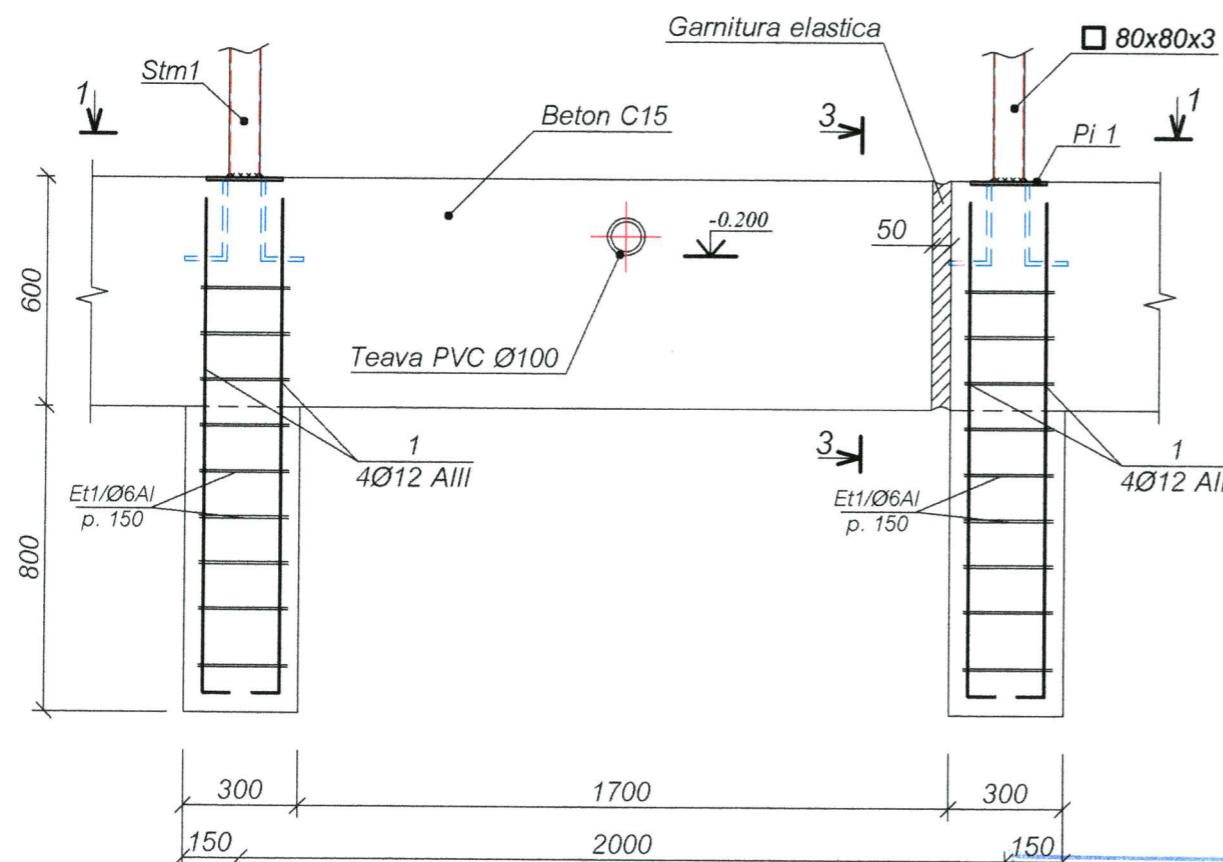

### *Specificatia elementelor monolite*

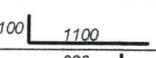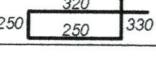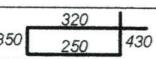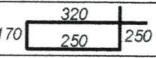Poz.	Indicatii	Denumire	Can.	Masa un. kg	Total
		<u>Fundatie continua</u>			
1		$\varnothing 12$ A III	$L=1500$	208	1.35
$Et1$		$\varnothing 6$ A-I	$L=1240$	520	0.28
2	$\Gamma O C T \ 52544$	$\varnothing 12$ A III	$L=m.l.$	464	0.888
$2'$	$\Gamma O C T \ 52544$	$\varnothing 8$ A III	$L=m.l.$	232	0.395
$Et2$		$\varnothing 6$ A-I	$L=1350$	520	0.30
$Et3$		$\varnothing 6$ A-I	$L=990$	520	0.22
		<u>Piesa inglobata Pi 1 (52 buc.)</u>			
3	$\Gamma O C T \ 19903-74$	— 200x8	$L=200$	1	2.51
4	$\Gamma O C T \ 5781-82$	$\varnothing 12$ A-III	$L=500$	4	0.45
		<u>Piesa inglobata Pi 2 (4 buc.)</u>			
5	$\Gamma O C T \ 5781-82$	<input checked="" type="checkbox"/> 100x100x5	$L=340$	1	4.90
6	$\Gamma O C T \ 19903-74$	— 120x10	$L=120$	1	1.15
		<u>Materiale</u>			
		Cofraj	$M^2$	104.0	
		Beton C 15	$M^3$	22.90	

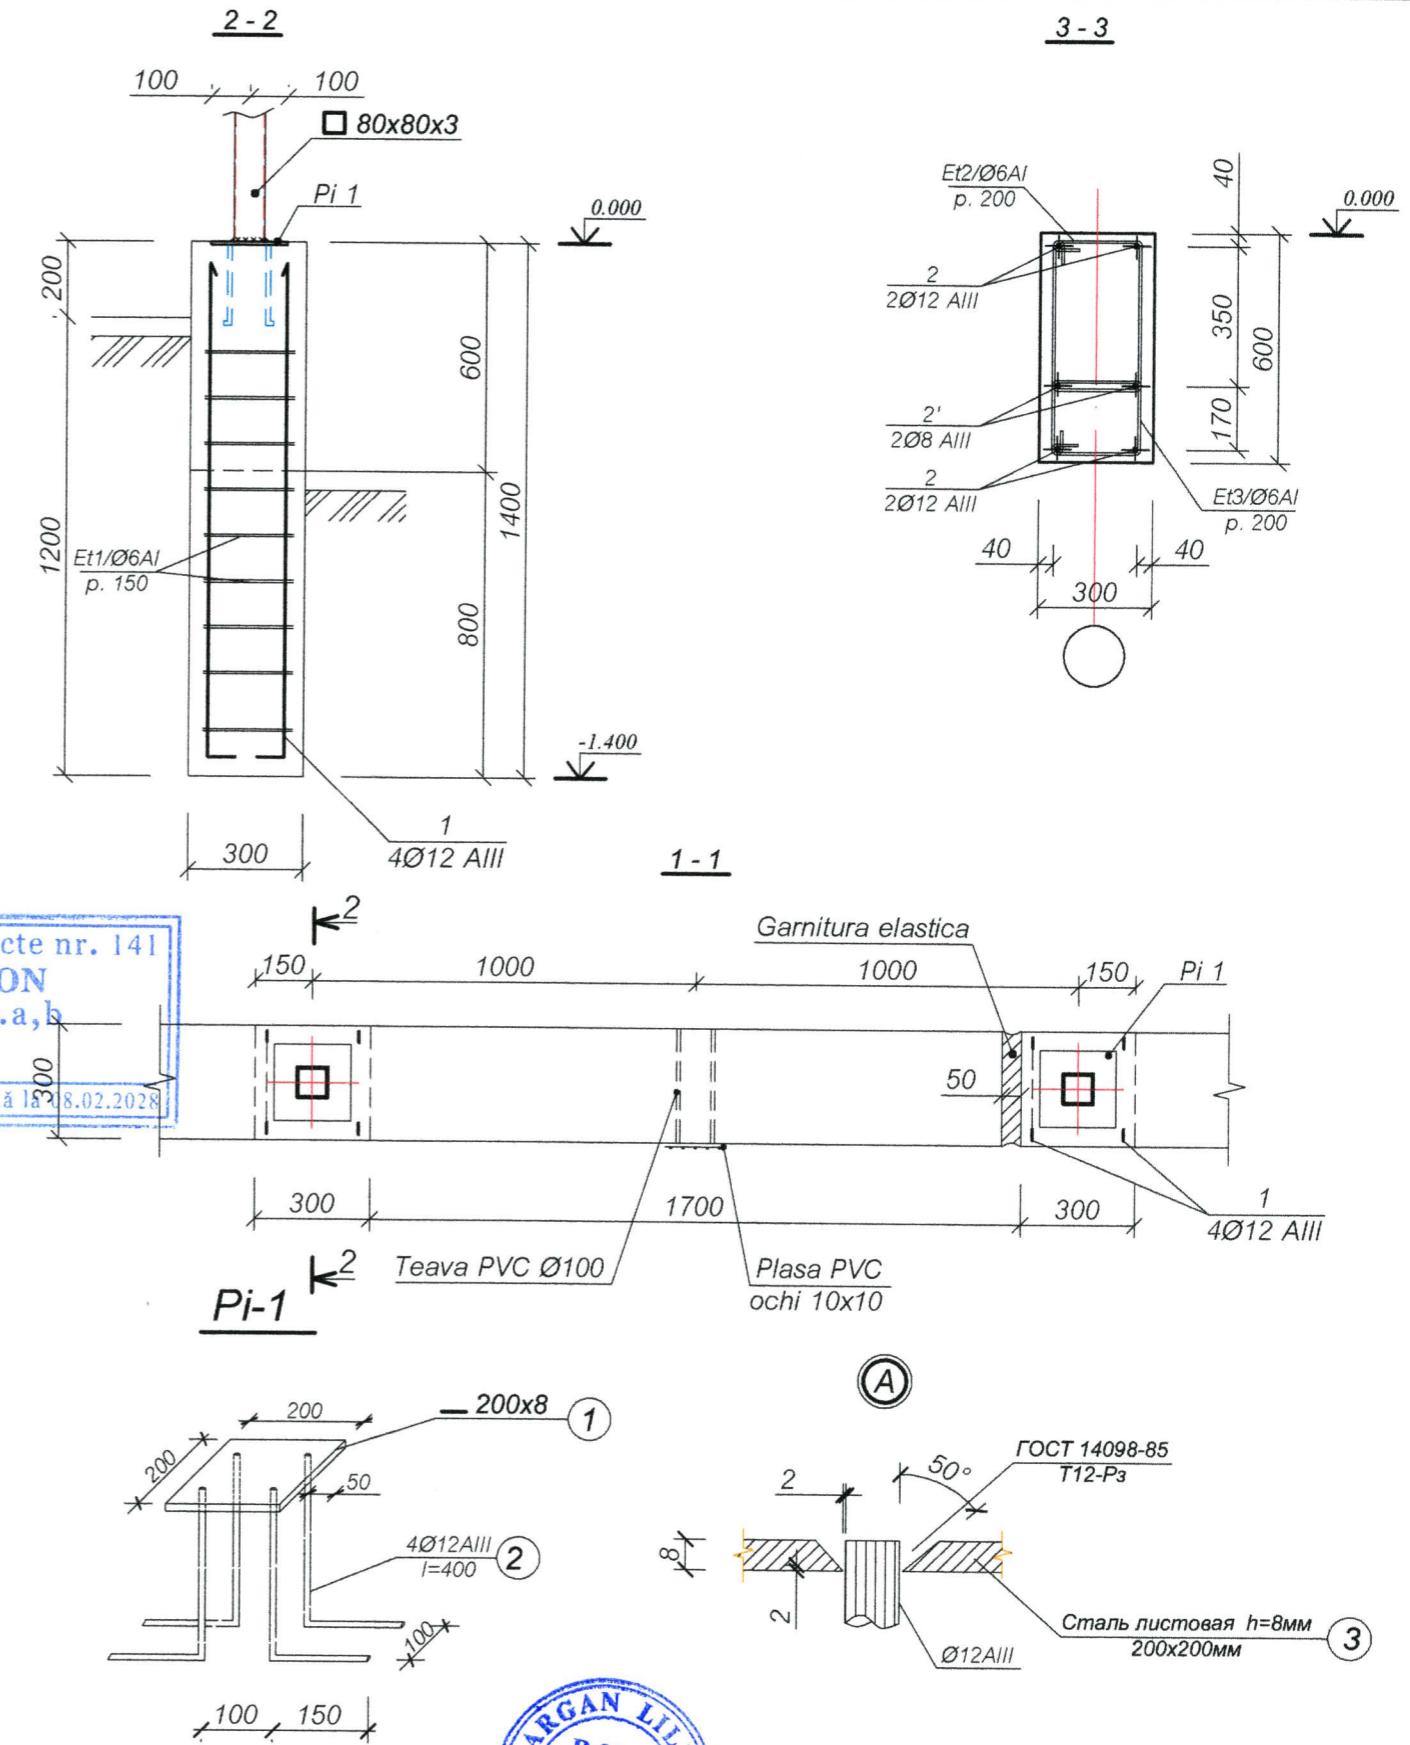


P-2019  
Nr. 0414  
B.1.2

*Teren de minifotbal cu acoperire artificiala,  
sat. Cotuijenii Mici, com. Cotuijenii Mici, r-nul Singerei*


I.S.P.	Bargan L.		02.23	
Elaborat	Cojocari V.		02.23	Sol

Solutii arhitectural- constructive	Faza	Plansa	Planse
	P.E	13	
Sectiuni 1-1, 2-2, 3-3, S 1:20		I.M. BPPS Cimislia	

### Desfasurata elementelor scheletului pe axa A

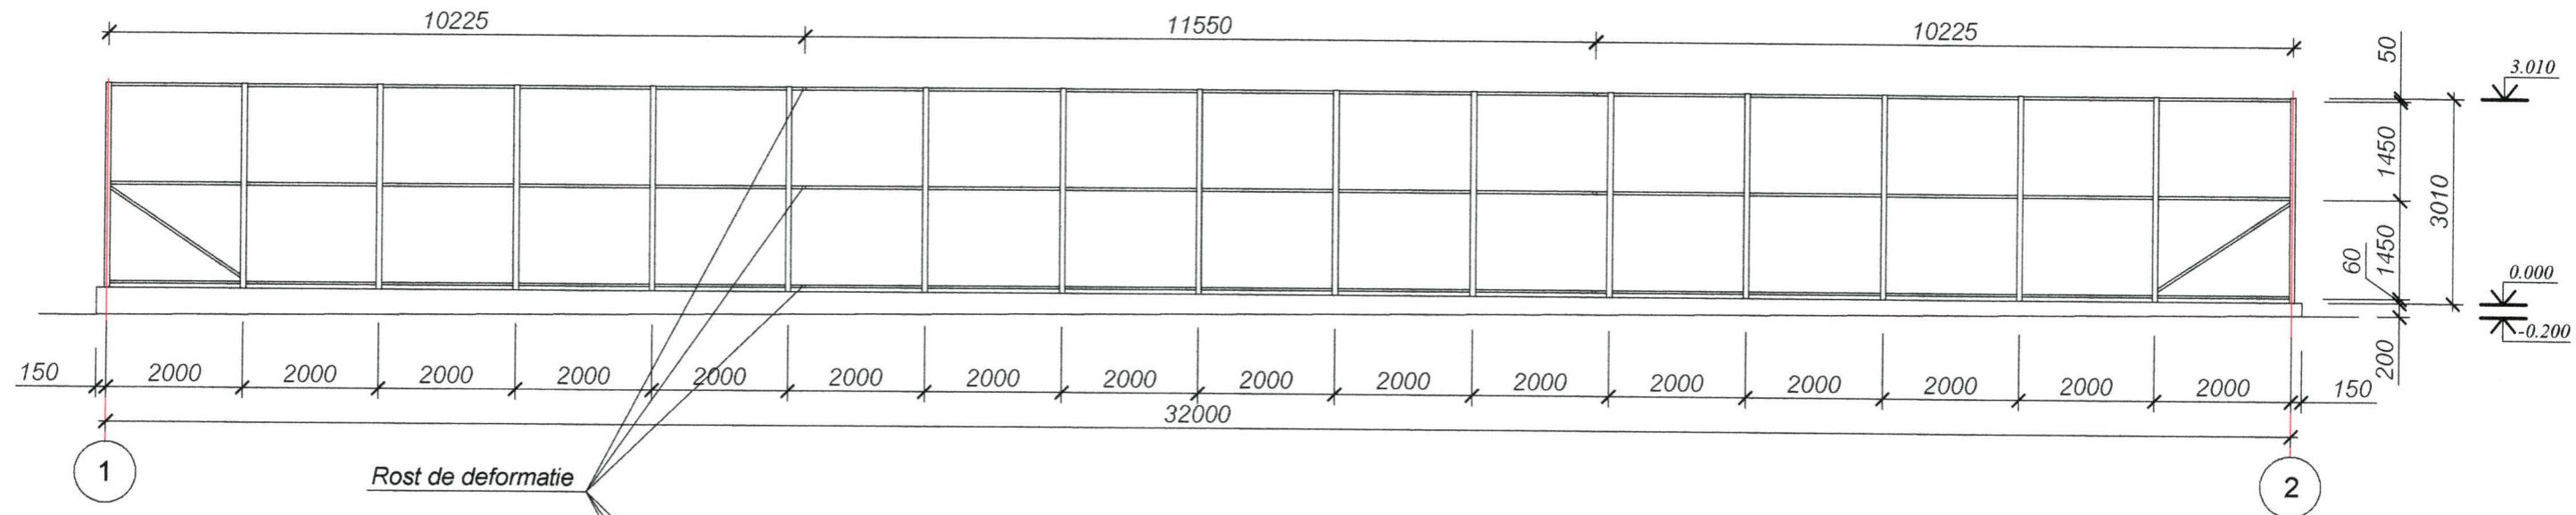

Desfasurata elementelor scheletului pe axa 1

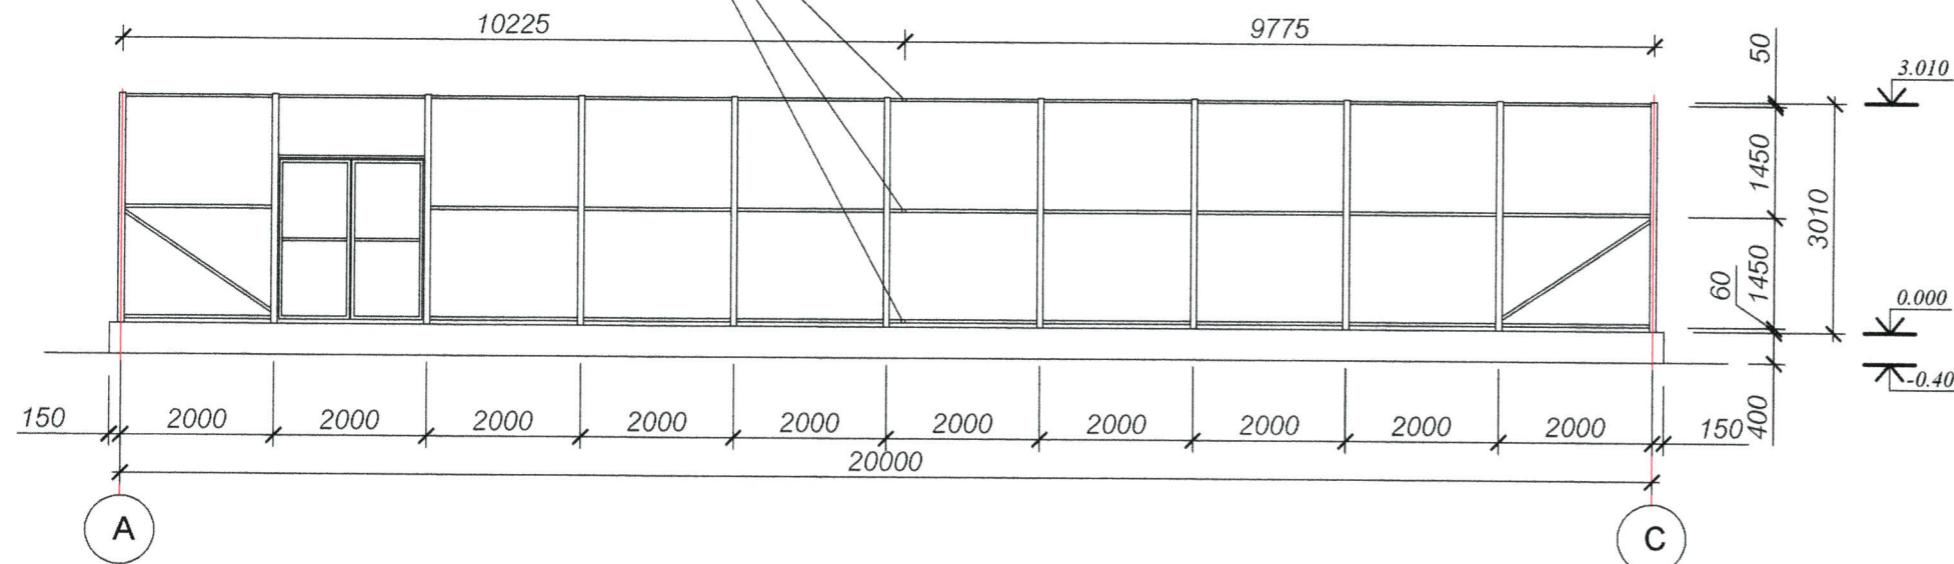


Verifier de proiecte nr. 141  
**BOICIUC ION**  
Domeniile 4.a.b

Nr. de înregistrare a avizului \_\_\_\_\_  
Valabilă de la 08.02.2023 pînă la 08.02.2028




Beneficiar : Ludmila Zamornean Primarul com. Cotuijenii Mici		Nr. 0414 B.1,2 PROIECTANT	11 - 23 - I - SAC			
Teren de minifotbal cu acoperire artificiala, sat. Cotuijenii Mici, com. Cotuijenii Mici, r-nul Singerei						
I.S.P.	Bargan L.	03.23	Solutii arhitectural- constructive	Faza	Plansa	Planse
Elaborat	Cojocari V.	03.23		P.E	14	
Desfasurata elementelor scheletului pe axa A, 1				I.M. BPPS Cimislia		

## Desfasurata elementelor scheletului pe axa C

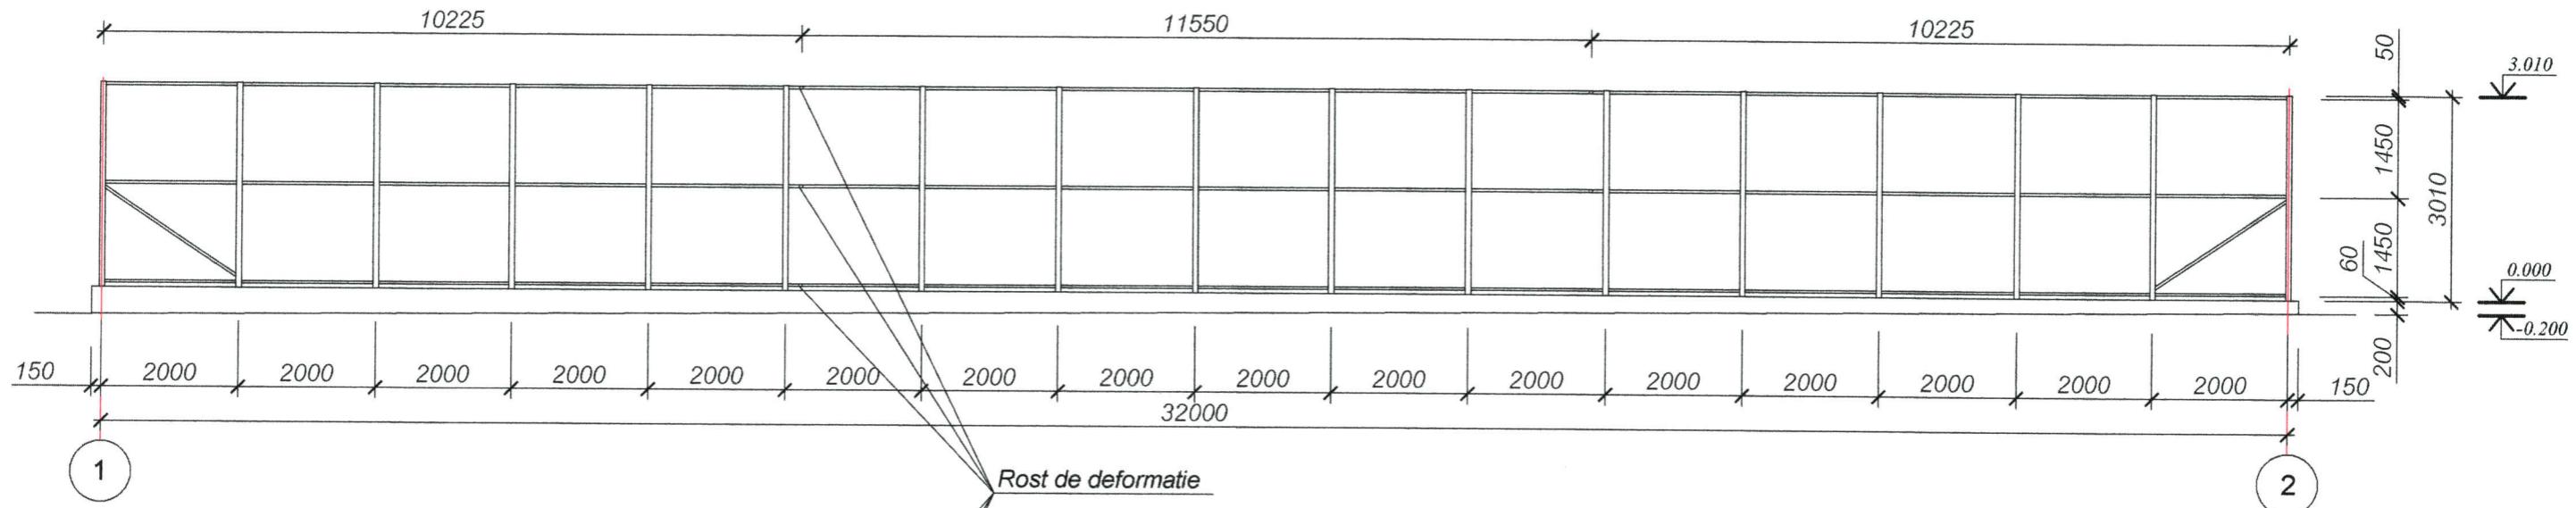

## Desfasurata elementelor scheletului pe axa 2

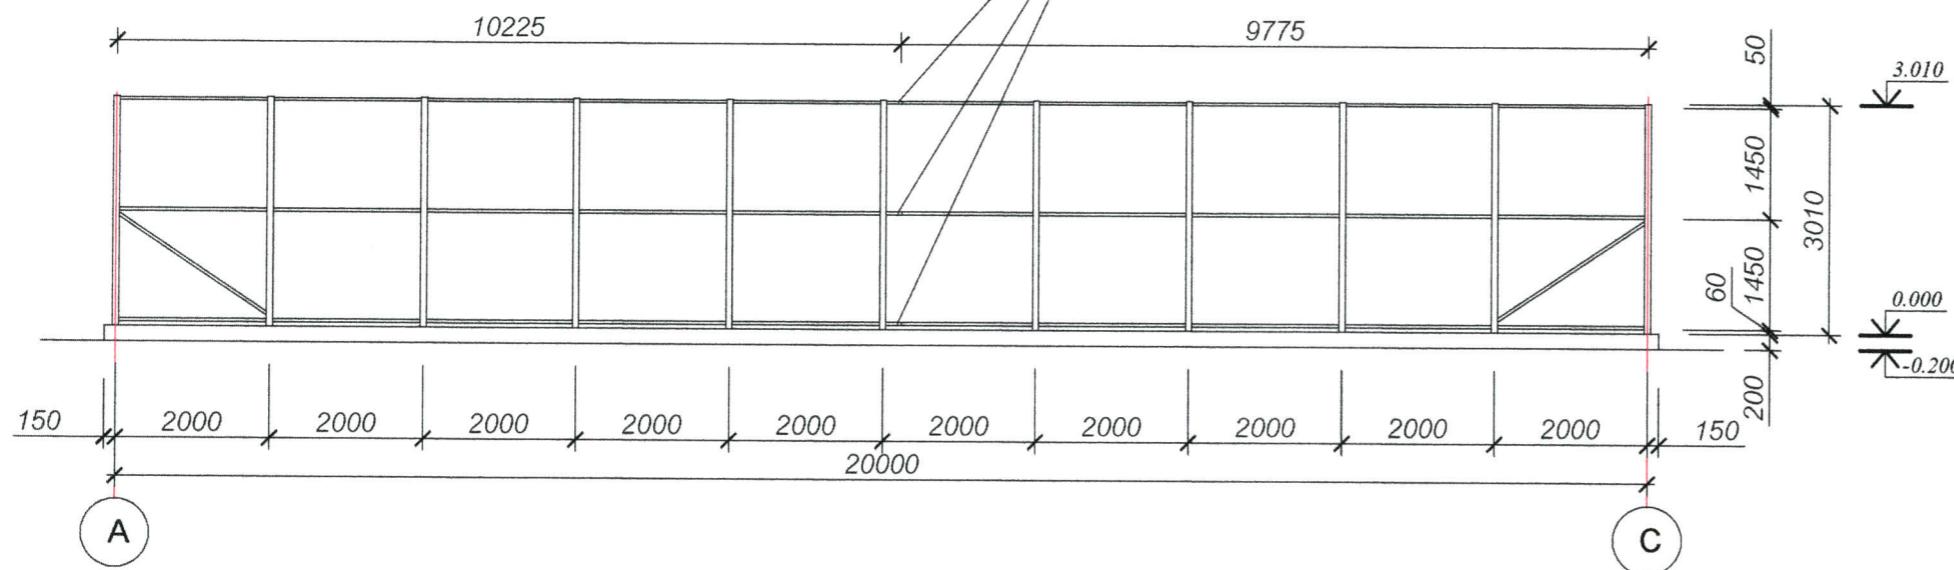

### Note:


- Elementele metalice de protejat contra coroziuni cu materiale lacovopsitoare, ca exemplu poate fi emalul care se aplica pe rugina Correx Metallschutzlack produs de "dufa", de grupa 1 dupa СНиП "Защита строительных конструкций от коррозии" nu mai putin de 2 straturi cu grosimea totala 55МКМ pe suprafata deja curatita si gruntuata in 2 straturi cu chitul anticorozie Rostschutzgrund produs de "dufa".
- Executarea, montarea si primirea elementelor metalice se executa conform СНиП III -18-75 "Металлические конструкции".
- Sudarea se executa cu electroade Э-42А, ГОСТ 9467-75.

## Specificatia elementelor metalice

Poz.	Indicatii	Denumire	Can.	Masa un. kg	Total
Stm1	ГОСТ 8639-82	<input type="checkbox"/> 80x3      l=3000	52	21.39	1112.3
Gm1	ГОСТ 8639-82	<input type="checkbox"/> 40x2      l=1910	176	4.60	810.0
		Plasa rabita zincata 45x45 Ø2.5mm H=1.5m, m <sup>2</sup>	325		
		— 4      ГОСТ 380-94      M <sup>2</sup>	3.1	31.4	97.34
	ГОСТ 5781-82	Ø 6 A-I      L=m.l.	490	0.222	109.0


Beneficiar : Ludmila Zamoreanu Primarul com. Cotujenii Mici	P-2019 Nr.0414 B.1.2 PROIECTANT	11 - 23 - I - SAC
Teren de minifotbal cu acoperire artificiala, sat. Cotujenii Mici, com. Cotujenii Mici, r-nul Singerei		
I.S.P. Bargan L.      03.23 Elaborat Cojocari V.      03.23	Solutii arhitectural- constructive	Faza      Plansa      Planse
		P.E      15
	Desfasurata elementelor scheletului pe axa C, 2	I.M. BPPS Cimislia

## Deschidere de ingradire de tip "RABITA"

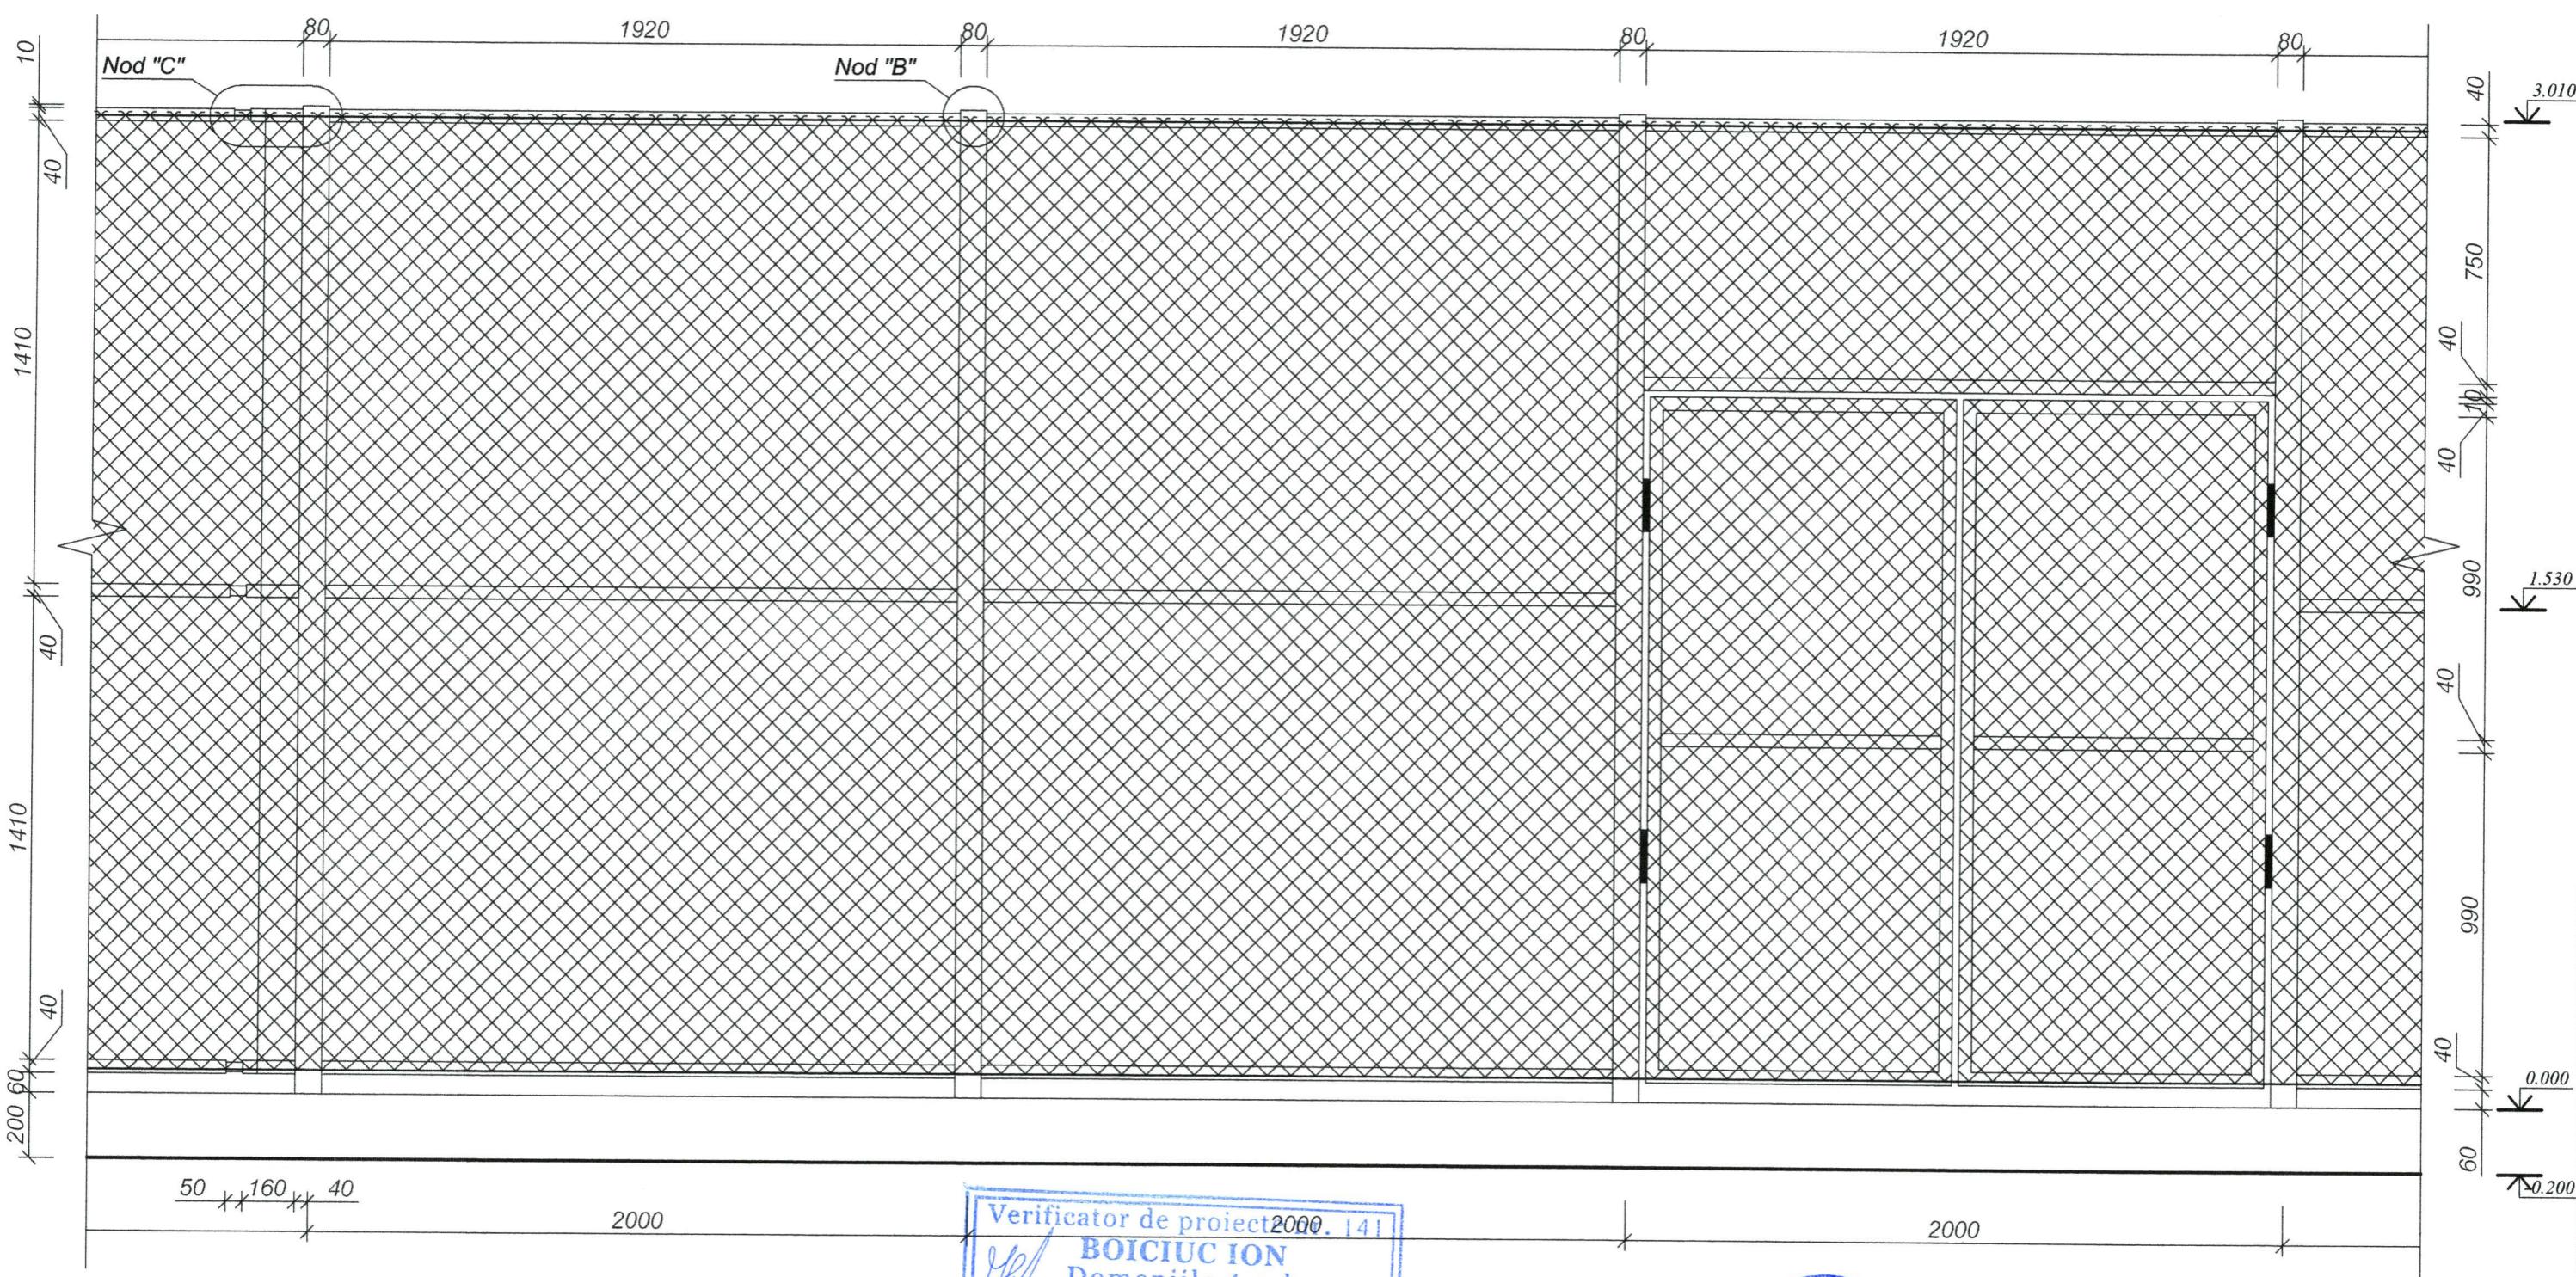

### Specificatia elementelor metalice

Poz.	Indicatii	Denumire	Can.	Masa un. kg	Total
	Poarta		1		
ROCT 8639-82	<input type="checkbox"/> 40x2	I=m.l.	15	2.39	35.85

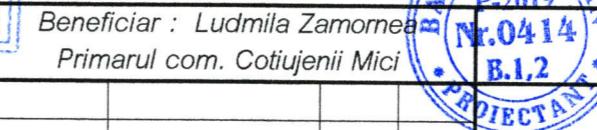

11 - 23 - I - SAC

Teren de minifotbal cu acoperire artificiala,  
sat. Cotujenii Mici, com. Cotujenii Mici, r-nul Singerei

I.S.P. Bargan L. 03.23  
Elaborat Cojocari V. 03.23



Solutii arhitectural-constructive	Faza	Plansa	Planse
	P.E	16	

Deschidere de ingradire de  
tip "RABITA"


I.M. BPPS Cimislia

### Nod "B"

1 - 1

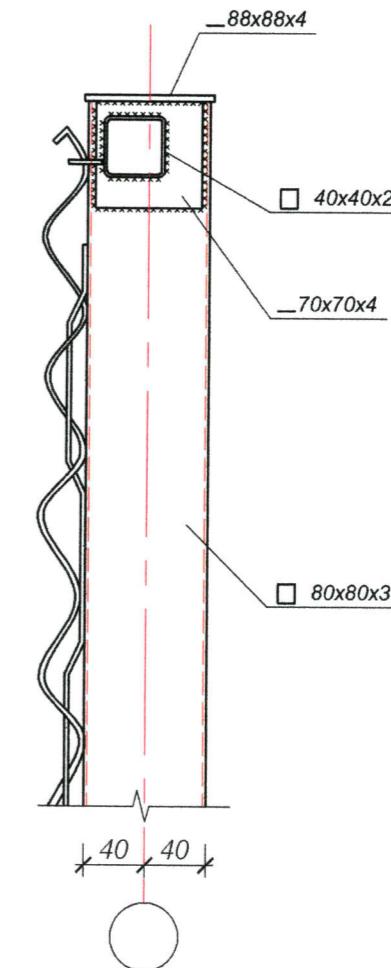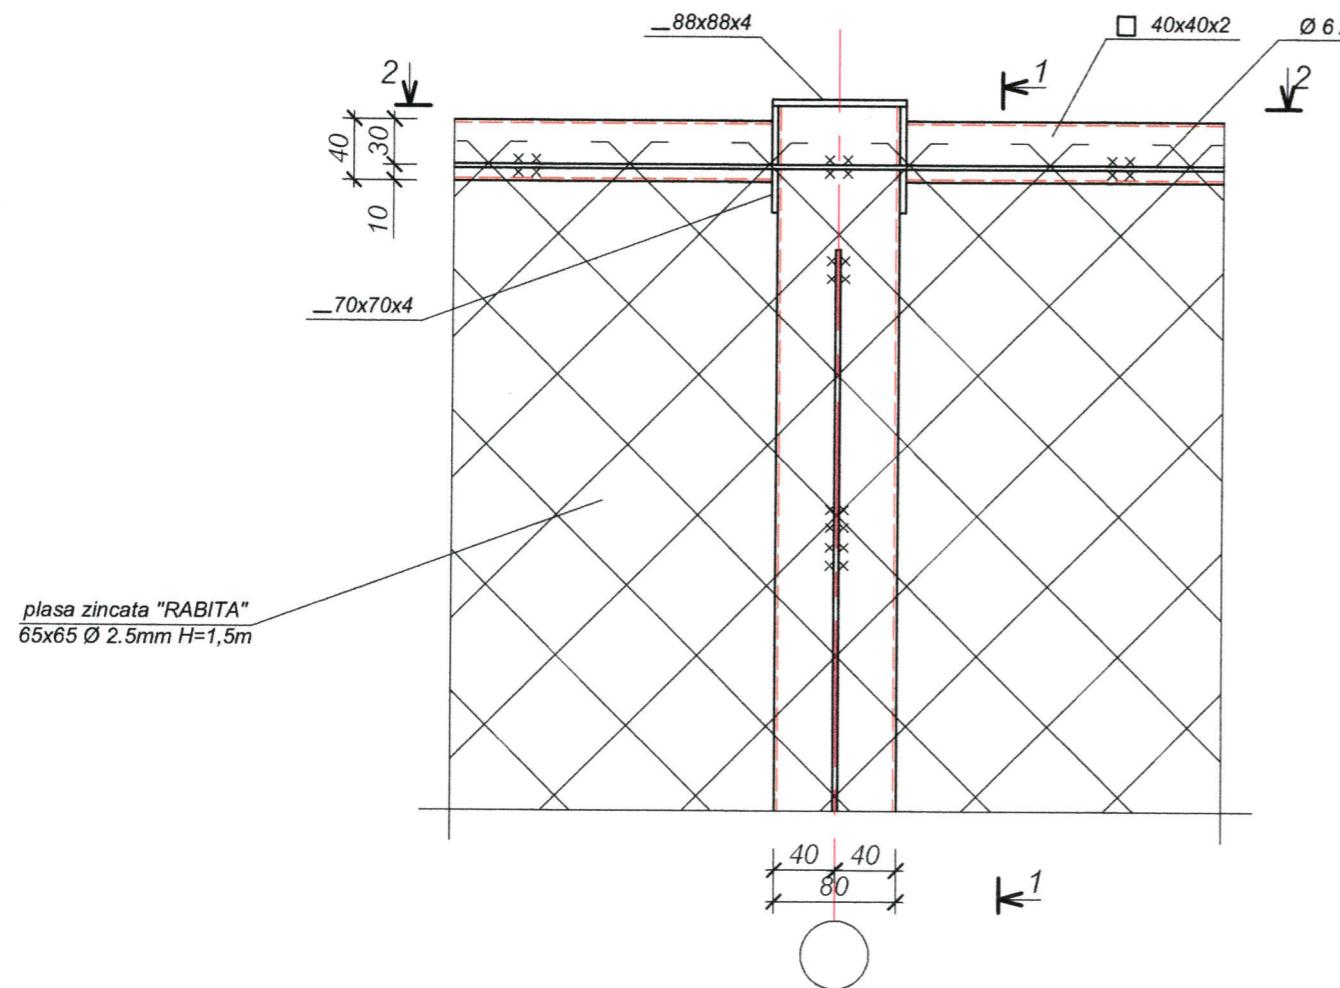

2 - 2

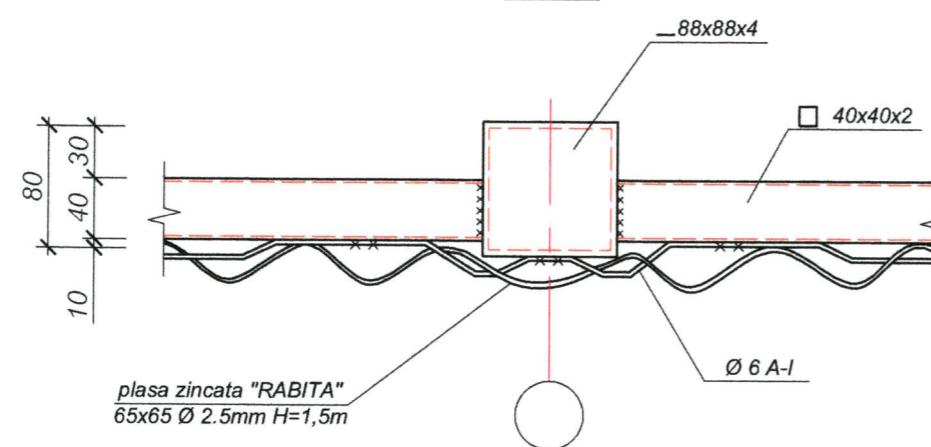

Specificația elementelor metalice vezi pl. SAC 15

Beneficiar : Ludmila Zamorean  
Primarul com. Cotujenii Mici




11 - 23 - I - SAC


Teren de minifotbal cu acoperire artificială,  
sat. Cotujenii Mici, com. Cotujenii Mici, r-nul Singerei

I.S.P.	Bargan L.	03.23	Solutii arhitectural- constructive	Faza	Plansa	Planse
Elaborat	Cojocari V.	03.23		P.E	17	
Nod "B"					I.M. BPPS Cimislia	


1 - 1

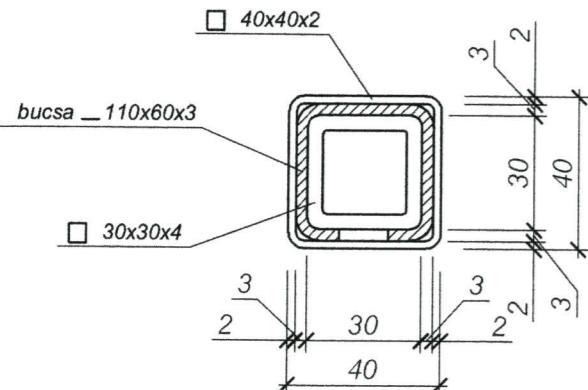

Nod "C" in sectiune

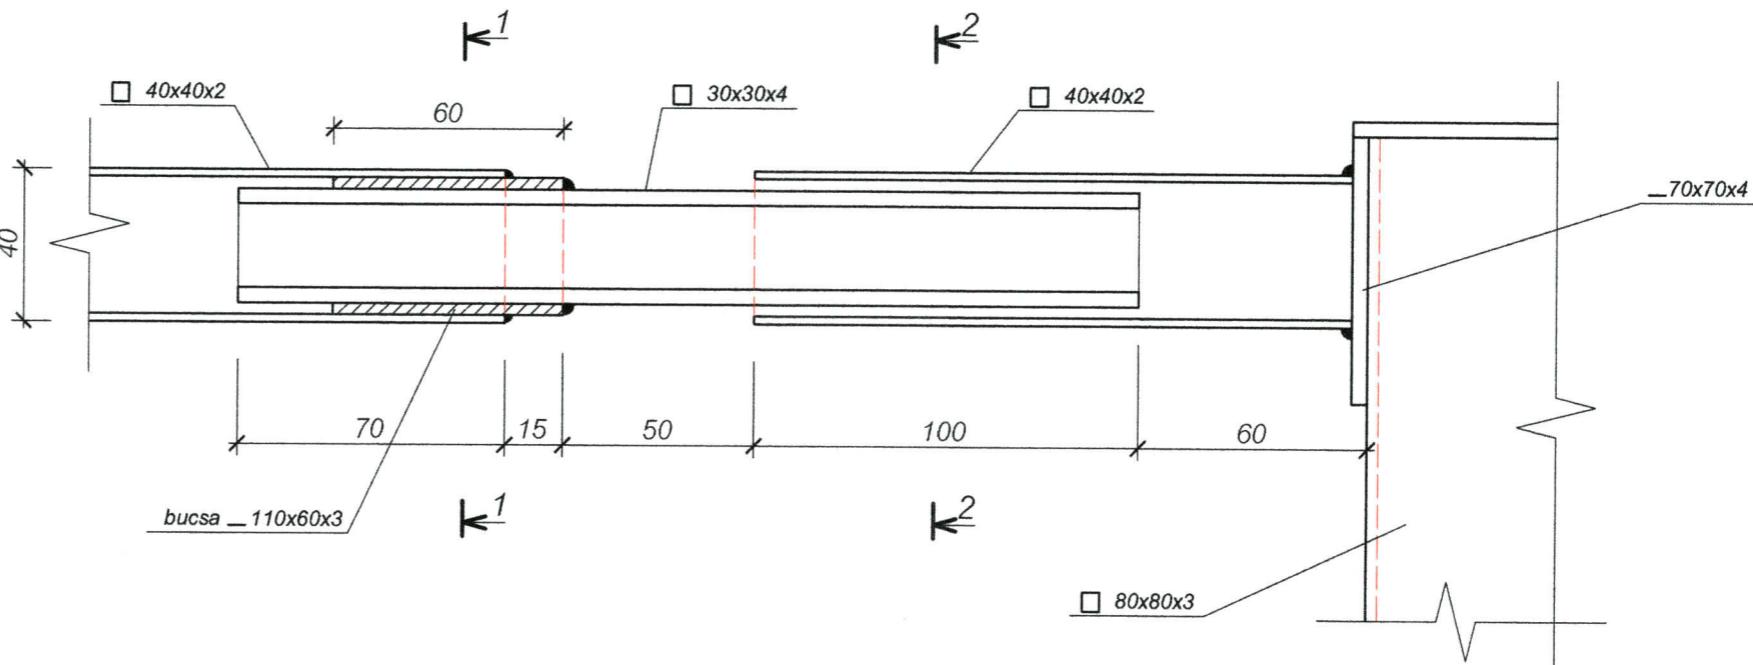

2 - 2

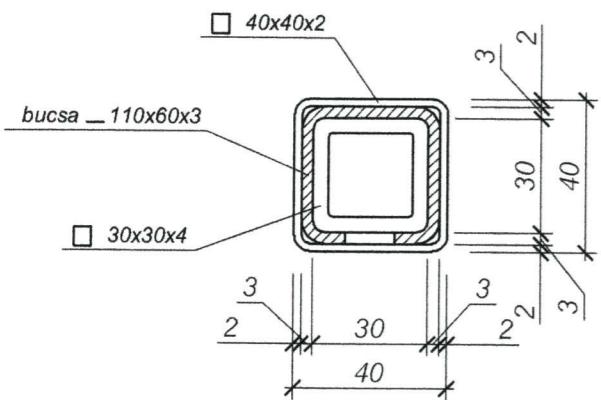




Specificatia elementelor metalice

Poz.	Indicatii	Denumire	Can.	Masa un. kg	Total
1	ГОСТ 8639-82	<input type="checkbox"/> 30x4      I=240	18	0.78	14.11
2	ГОСТ 380-94	— 3      M <sup>2</sup>	0.2	23.55	4.71


Nota:

- Elementele metalice de protejat contra coroziuni cu materiale lacovopsitoare, ca exemplu poate fi emalul care se aplica pe rugina Correx Metallschutzlack produs de "dufa", de grupa 1 dupa CHиП "Защита строительных конструкций от коррозии" nu mai putin de 2 straturi cu grosimea totala 55МММ pe suprafata deja curatita si gruntuita in 2 straturi cu chitul anticorozie Rostschutzgrund produs de "dufa".
- Executarea, montarea si primirea elementelor metalice se executa conform CHиП III -18-75 "Металлические конструкции".
- Sudarea se executa cu electroade Э-42А, ГОСТ 9467-75.



Beneficiar : Ludmila Zamornea Primarul com. Cotujenii Mici		11 - 23 - I - SAC		
 Teren de minifotbal cu acoperire artificiala, sat. Cotujenii Mici, com. Cotujenii Mici, r-nul Singerei				
I.S.P.	Bargan L.	03.23	Faza	Plansa
Elaborat	Cojocari V.	03.23	Solutii arhitectural- constructive	Planse
			P.E	18
			Nod "C"	
			I.M. BPPS Cimislia	

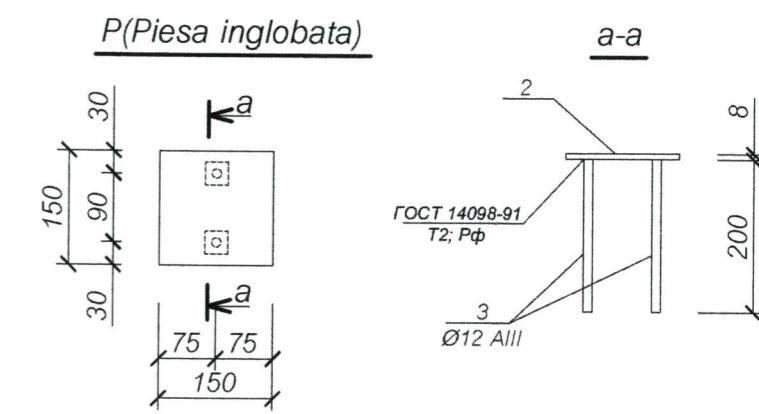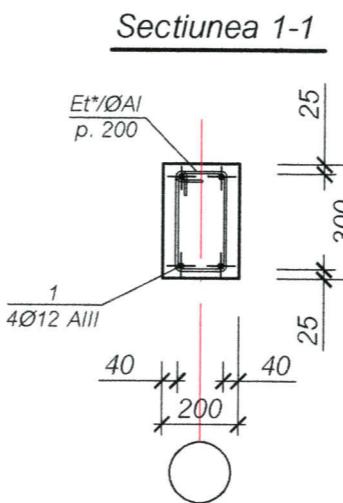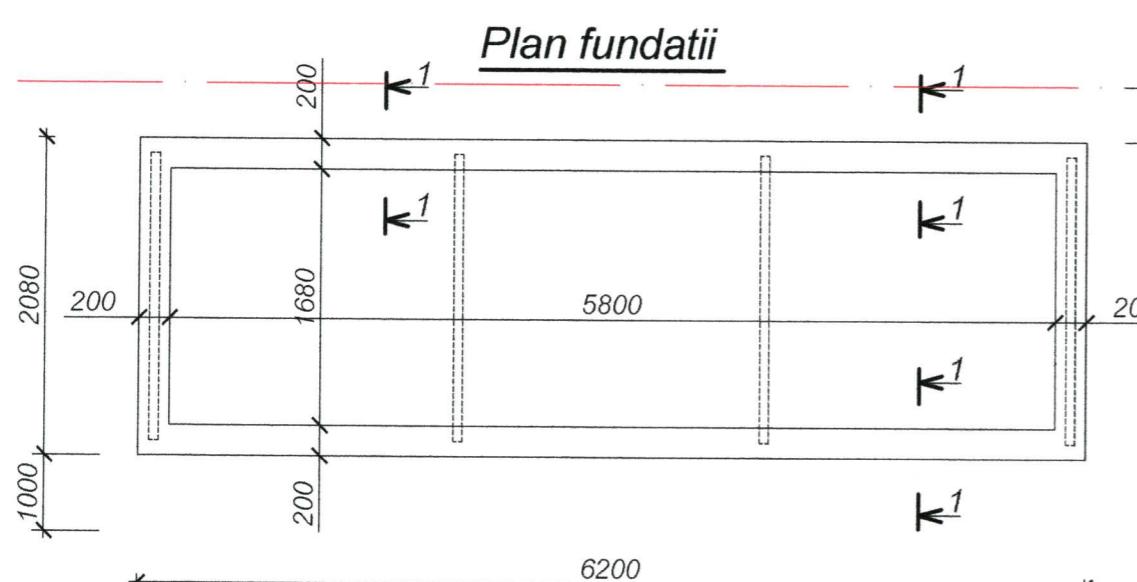

Amplasarea pieselor inglobate P

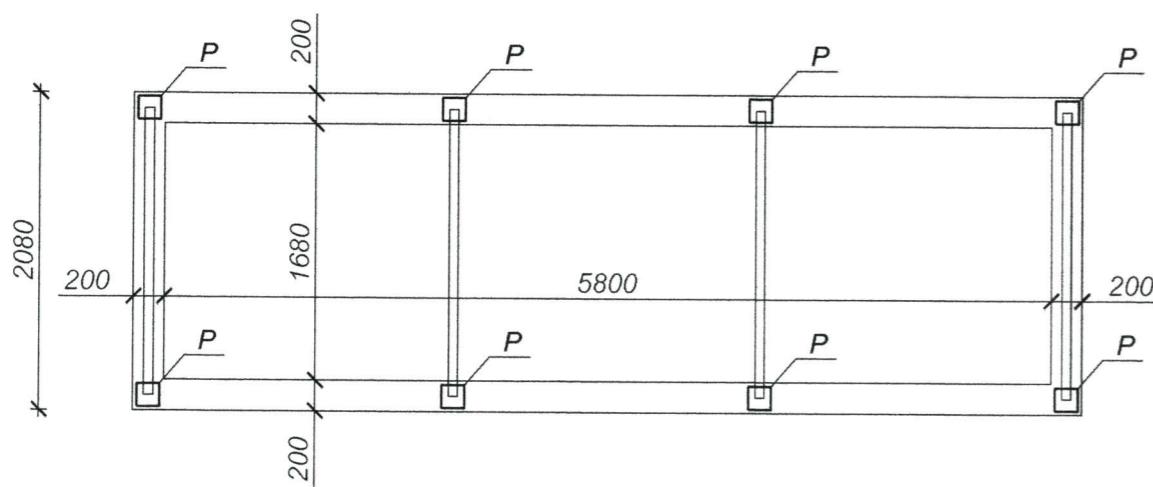

Amplasarea carcaselor metalice Cm

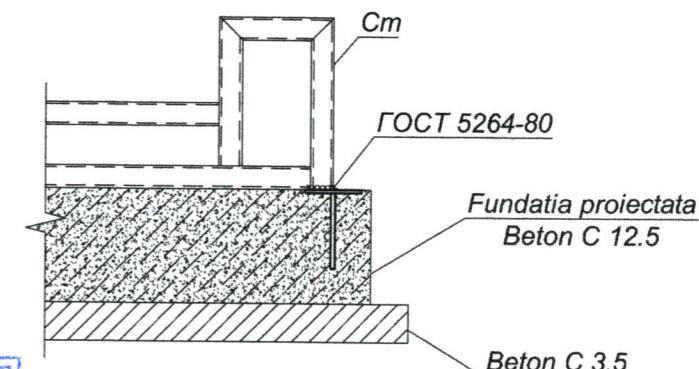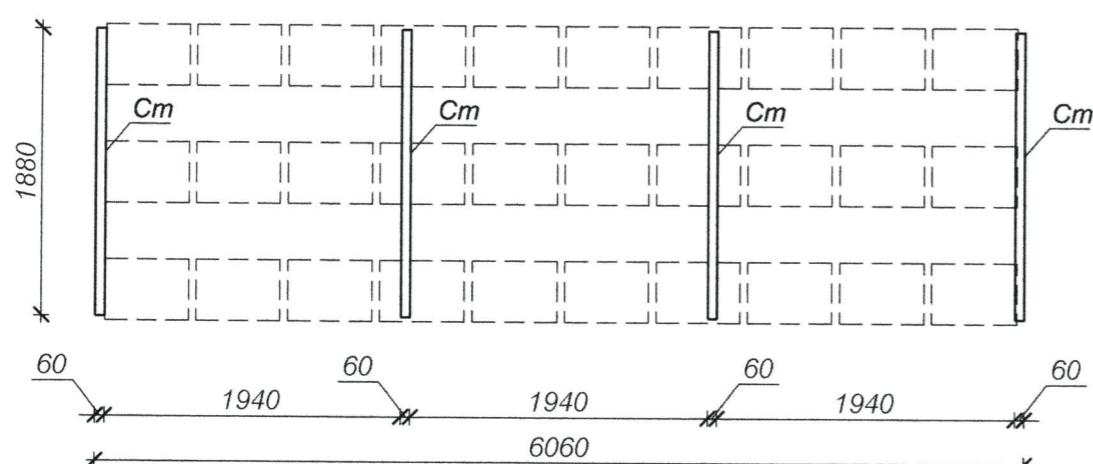

- Toate elementele metalice dupa fabricare, curatare si degresare de grunduit cu grunduri si de protejat contra incendiului cu vopsea ignifug.
- Elementele metalice sunt de clasa C245.
- Lucrarile de sudura de executat conform ГОСТ 5264-80 cu electrozi de tip Э-42А ГОСТ 9467-75.
- Montarea constructiilor metalice de efectuat conform СНиП 3.03.01-87 "Несущие и ограждающие конструкции"

Beneficiar : Ludmila Zamornea  
Primarul com. Cotujenii Mici




11 - 23 - I - SAC

Teren de minifotbal cu acoperire artificiala,  
sat. Cotujenii Mici, com. Cotujenii Mici, r-nul Singerei


I.S.P. Bargan L. 03.23  
Elaborat Cojocari V. 03.23

Solutii arhitectural- constructive	Faza	Plansa	Planse
	P.E	19	
Plan fundatii tribuna			I.M. BPPS Cimislia


## Carcasa metalica tribuna(Teren footbal)

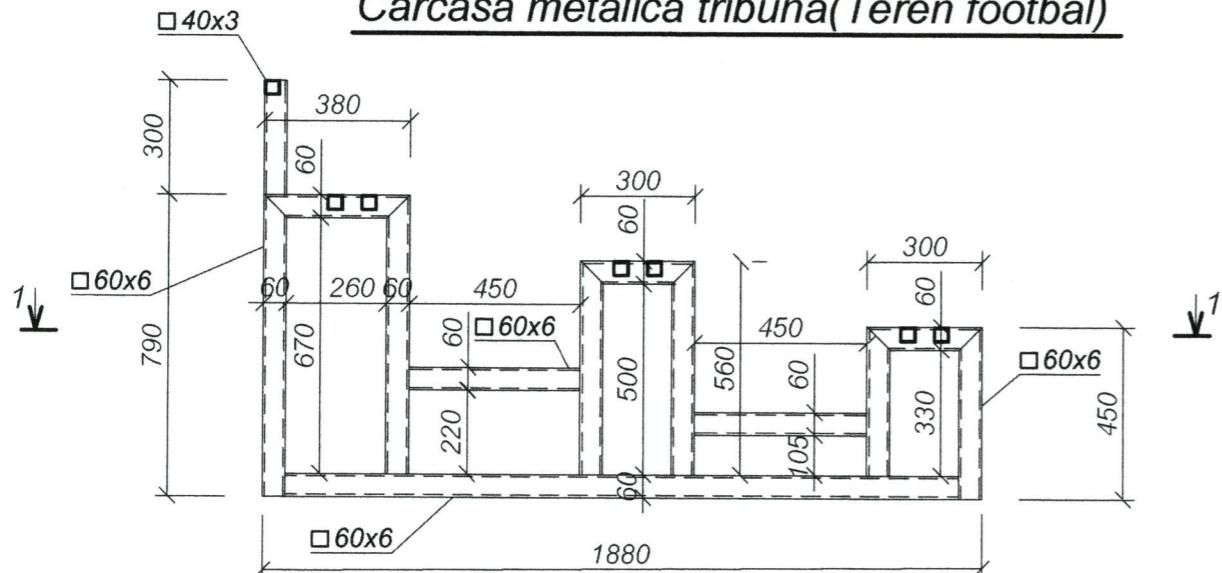

Sectiunea 1-1

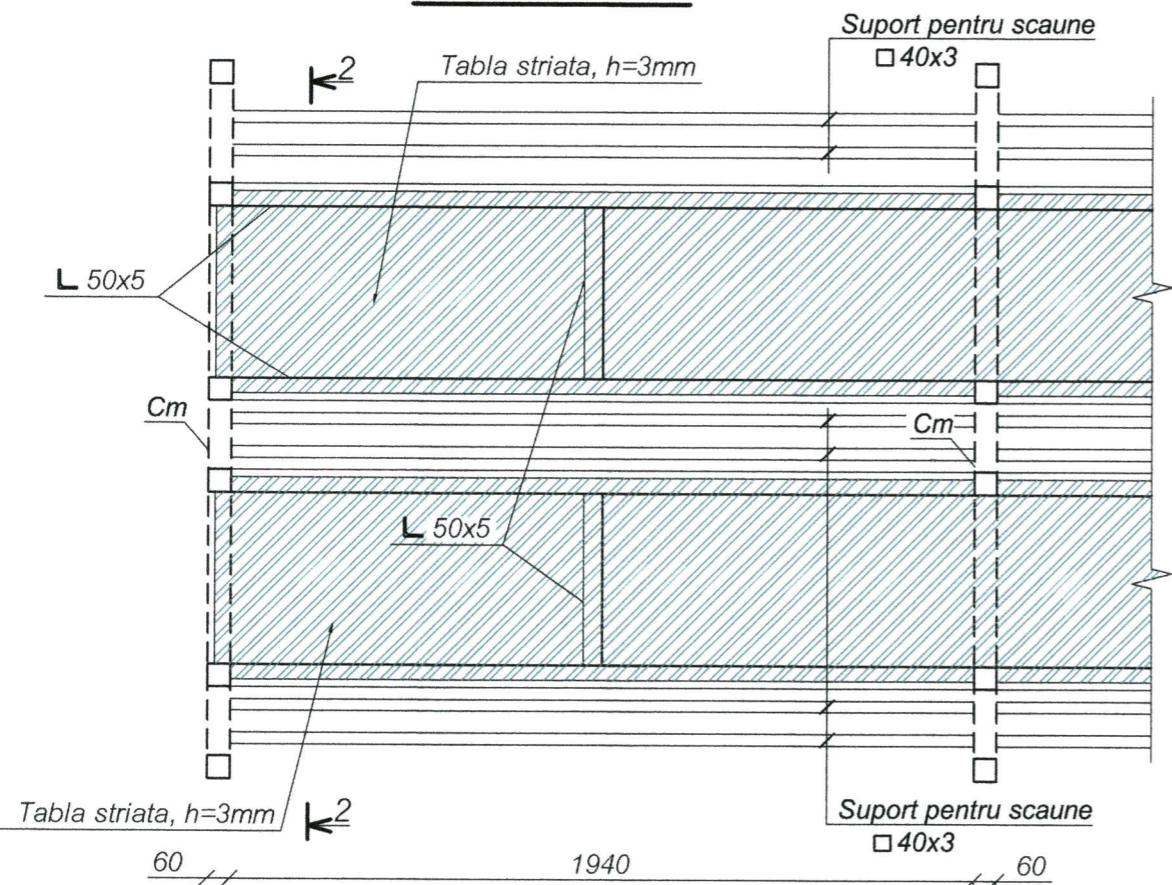

Sectiunea 2-2

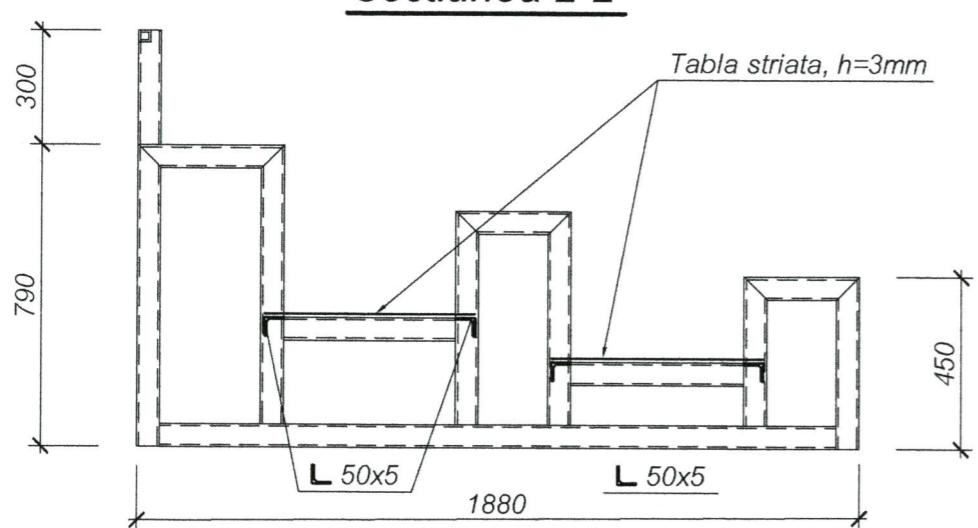

## Specificatia elementelor metalice

Poz.	Indicatii	Denumire	Can.	Masa un. kg	Total
<u>Fundatie continua (1 unit.)</u>					
1	ROCT P52544	Ø 12 A-III L=m.I.	69	0.888	61.3
Et*		Ø 6 A-I L = 840	84	0.187	15.8
<u>Piesa inglobata P</u>					
2	ROCT P52544	Ø 12 A-III L=200	16	0.18	2.90
3	ROCT 19903-74	— 150x10 L = 150	8	1.77	14.2
<u>Carcasa metalica tribuna Cm (1un.)</u>					
	ROCT 30245-2003	□ 60x6 L= m.I.	30	9.75	292.5
	idem	□ 40x3 L= m.I.	42	3.36	141.2
	ROCT 8568-77	Tabla striata, m.p.	6.6		
	ROCT 8509-93	L 50x5 L= m.I.	27.4	3.77	103.3
	Beton C 15	M <sup>3</sup>	1.10		
	Beton C 3.5	M <sup>3</sup>	0.67		
	Cofraj	M <sup>2</sup>	10.0		
	Numarul de tribune		2		



Beneficiar : Ludmila Zamornea	P-2019	11 - 23 - I - SAC
Primarul com. Cotujenii Mici	Nr.0414	
	R.1.2	
	PROIECTANT	
I.S.P. Bargan L.	03.23	
Elaborat Cojocari V.	03.23	
		Solutii arhitectural- constructive
		Faza
		Plansa
		Planse
		P.E
		20
		I.M. BPPS Cimislia
		Specificatia elementelor metalice Cm