



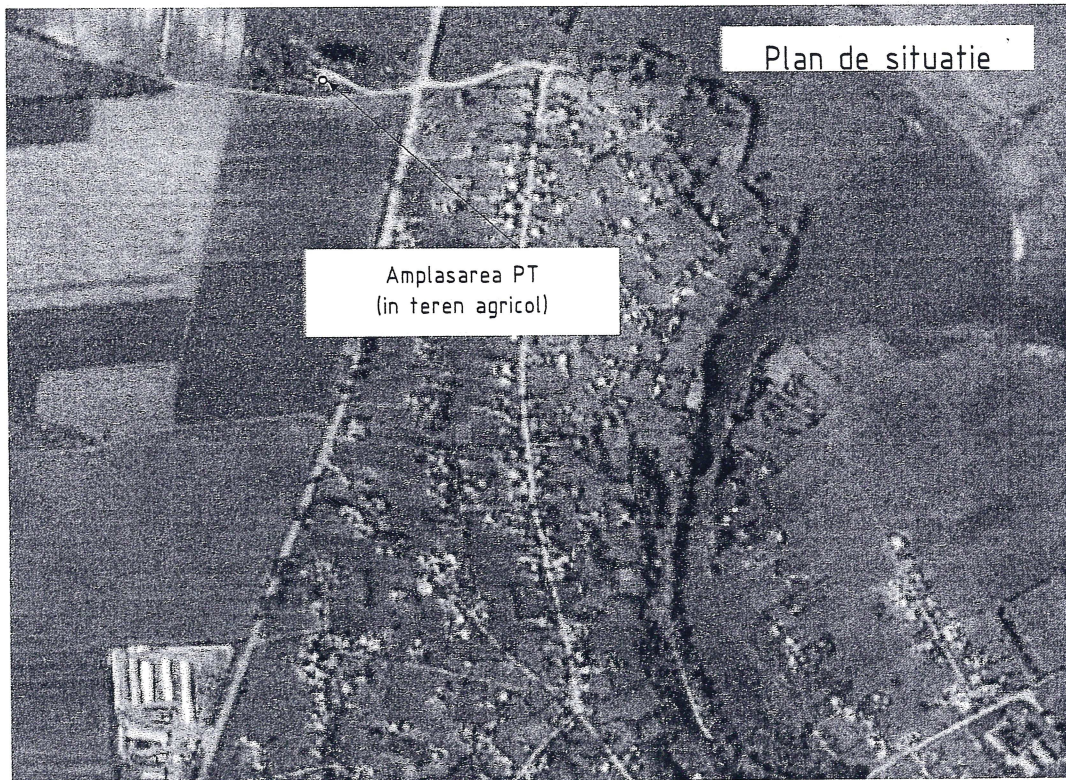

Coordonari


	Denumirea organizației	Coordonari	Funcția, data, NP
1	I.S."STATISTICA"		
2	SA"RED-NORD"		
3			
4			

ARI
licitați
r
onări

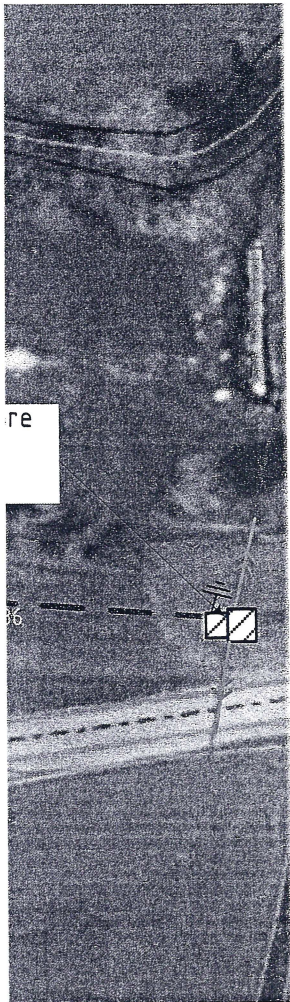

Certificat seria 2019P №0484 din 18.12.19						Licenta seria A MMII №044715 din 11.06.14						
						2022/01-01-REAE						
						Alimentarea cu energie electrică a "Construcție agricolă"						
						I.S."STATISTICA" s.Plop , r-nul Donduseni						
Mod	Sect.	coala	Docu.	semnat	Data	Rețelele electrice LEA-10 kV				Faza	Coala	Coli
ISP		Ghevco S.			01.22					PE	3	6
Inginer		Ghevco S.			01.22	Planul traseului 1:1000				SRL"PROELECTRO-NORD"		

Planul de amlasare al retelelor

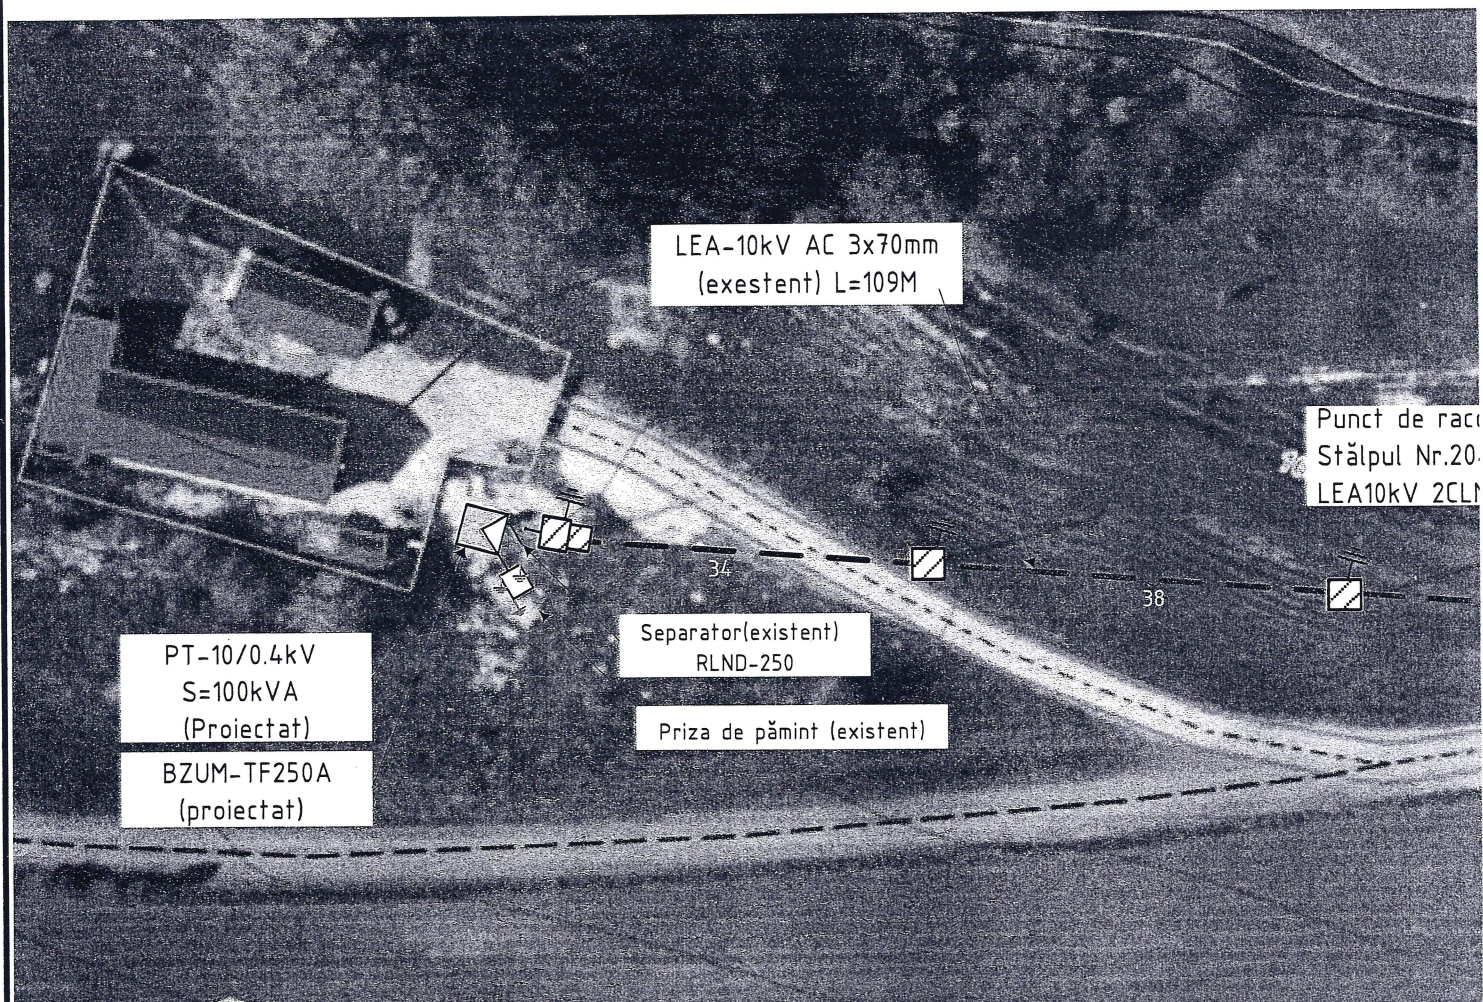

ATENȚIE!

EXECUTANTULUI DE LUCRU



Pină la începerea lucrărilor
prezența reprezentată
conform tabelului de coor-

Semne convenționale

	LEA-10kV existentă
	LEA-10kV existentă, tipul conductorului, secțiunea-mm ² / lungimea-m
	Stalp din beton armat de colț ancorare, proiectat
	Stalp din beton armat intermediar, proiectat
	Stalp din beton armat de colț, existent
	Stalp din beton armat intermediar, existent
	Post de transformare prefabricat, existent PT
	Instalație de legare la pământ




AVIZ DE RACORDARE

Nr. 3372 din „09” noiembrie 2021.
Valabil până la „09” noiembrie 2022.

Către Î. S. “ STATISTICA ”.

mob. 0792-05-086.

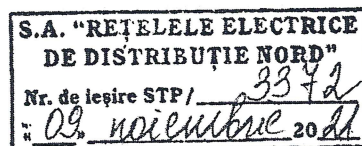

Temporar Majorarea puterii.

1. Solicitantul: Î. S. “ STATISTICA ”.
2. Adresa: mun. Chișinău, str. București, nr. 34.
3. Locul de consum, centrala electrică pentru care se solicită racordarea: „ Construcție agricolă ” în r-nul. Dondușeni, sat. Plop.
4. Categorie de fiabilitate a receptoarelor electrice: III (trei).
5. Condiții referitor la sursa autonomă de alimentare cu energie electrică: în caz de necesitate de instalat sursă autonomă de alimentare cu energie electrică.
6. Punctul de racordare la rețeaua electrică este: Stâlpul nr. 204, LEA 10kV, 2CLM.
7. Tensiunea nominală în punctul de racordare: 10 kV.
8. Puterea electrică aprobată prin aviz: 80 kW.
9. La cererea solicitantului, operatorul de sistem proiectează și construiește instalația de racordare după încheierea contractului de racordare și achitarea de către solicitant a costului de proiectare și a tarifului de racordare.
La realizarea instalației de racordare este necesar de prevăzut:
 - 9.1. În rețeaua de alimentare, PT24CLM2 și rețeaua de utilizare, proprietatea clientului, de executat lucrările necesare conform sarcinii solicitate.
10. Solicitantul achită costul de proiectare și tariful de racordare iar operatorul de sistem organizează proiectarea și montarea instalației de racordare.
11. În cazul în care solicitantul angajează un proiectant și un electrician autorizat să proiecteze și să execute instalația de racordare, după executarea și recepția instalației de racordare solicitantul achită tariful de punere sub tensiune.
12. În cazul consumatorilor noncasnici/producătorilor, după admiterea în exploatare a instalației, părțile (solicitantul și operatorul de sistem), de comun acord, stabilesc punctul de delimitare a instalațiilor electrice și semnează Actul de delimitare. Procesul verbal de dare în exploatare a echipamentului de măsurare și Convenția de interacțiune, care se prezintă de către operatorul de sistem în ziua finalizării instalației de racordare, conform contractului de racordare.
13. Cerințe referitor la valoarea factorului de putere: $\cos \varphi$ nu mai mic de 0,87, în caz de necesitate, să fie instalat utilaj pentru compensarea energiei reactive, dotat cu reglare automată.
14. Cerințe de protecție contra fulger: Conform NAIE și "Directivelor cu privire la protecția contra fulgerului".
15. Valoarea minimă a curentului de scurtcircuit în punctul de racordare la rețeaua electrică: ST "Climăuți 110/10", ls.c.-2,521kA.
16. Valoarea maximă a curentului de scurtcircuit în punctul de racordare la rețeaua electrică:
17. Cerințe față de protecția prin relee: Conform NAIE.
18. Cerințe față de izolație și protecția contra supratensiunii:
 - 18.1. De prevăzut conform p. 7.1.22, NAIE, ediția VII, limitatoare a supratensiunilor de impuls (atmosferice) și de comutație.
 - 18.2. Se recomandă utilizarea declanșatoarelor independente sau relee cu funcții de protecție împotriva variațiilor lente și rapide (supratensiuni) ale tensiunii.
19. Cerințe față de automatizare: Conform NAIE.
20. Cerințe față de echipamentul de măsurare:

Nr. 3372 din „09” noiembrie 2021. Valabil până la „09” noiembrie 2022.

Temporar/Majorarea puterii, „Construcție agricolă” în r-nul. Dondușeni, sat. Plop, P=80 kW.

- 20.1. Echipamentul de măsurare a energiei electrice de montat în cutie de protecție omologată, dotată cu întrerupător conform sarcinii solicitate și constructiv executată cu două uși: ușa exterioară, dotată cu lacăt tipizat, având accesul liber a furnizorului/distribuție și a clientului; ușa interioară cu lacăt tipizat, având accesul liber numai a furnizorului/distribuție și posibilitatea sigilării lacătului;
- 20.2. Cutia de protecție de instalat în incinta clientului, partea exterioară a PT, în loc accesibil pentru control și exploatare.
- 20.3. Cerințe privind utilizarea contorului:
- 20.3.1. Tipul, parametrii și caracteristicile tehnice a contorului de energie electrică trebuie să corespundă prevederilor Regulamentului privind măsurarea energiei electrice în scopuri comerciale aprobat prin Hotărârea ANRE nr. 382 din 02.07.2010.
- 20.3.2. Se recomandă completarea contoarelor de măsură a energiei electrice cu modul de telecomunicație GSM/GPRS, RS-485, producător „ISKRAEMEKO”, ori producător Landis+Gyr, Elveția, după caz.
- 20.3.3. În caz de procurare a echipamentului de măsurare de la alt furnizor decât operatorul rețelei de distribuție, la momentul coordonării întregului proiect se va coordona și echipamentul de evidență.
- 20.3.4. Contorul de energie electrică trebuie să fie legalizat și verificat metrologic în modul stabilit de Sistemul Național de Metrologie.
- 20.3.5. Se va instala doar contor la care termenul de valabilitate de la ultima verificare metrologică nu este mai mare de 12 luni.
21. Alte cerințe:
- 21.1 De executat elaborarea proiectului în conformitate cu cerințele Hotărârii de Guvern nr. 361 din 25.06.1996 „Cu privire la asigurarea calității construcțiilor”.
- 21.2 Coordonarea corespunderii cerințelor de racordare, conform avizului dat, cu operatorul de sistem, este obligatorie. O copie a proiectului coordonat rămâne la operatorul de sistem. Coordonarea corespunderii cerințelor de racordare, conform avizului dat a proiectului respectiv se efectuează de către operatorul de sistem, **Serviciul Tehnic de Producere S.A. „RED Nord”**, în termen de cel mult 10 zile de la data solicitării. În cazul proiectelor pentru racordarea la rețelele electrice cu tensiunea mai mare sau egală cu 35kV a centralelor electrice, termenul de coordonare a proiectului este de 30 de zile.
- 21.3. Legarea la pământ și îndeplinirea măsurilor contra electrocutării să se efectueze în conformitate cu Normele de amenajare a instalațiilor electrice (NAIE).

În atenția solicitantului

1. În cazul în care solicitantul (potențial utilizator de sistem) nu este de acord cu condițiile indicate în aviz, el este în drept să se adreseze la Agenția Națională pentru Reglementare în Energetică.
2. După obținerea avizului de racordare solicitantul (potențial utilizator de sistem) este în drept să solicite, operatorului de sistem proiectarea și executarea instalației de racordare după încheierea contractului de racordare și achitarea de către solicitant a costurilor de proiectare și a tarifului de racordare.
3. După îndeplinirea condițiilor incluse în avizul de racordare solicitantul (potențial utilizator de sistem):
- A. procedează conform art.48 din Legea cu privire la energia electrică în vederea obținerii actului de corespondere a instalațiilor electrice ale solicitantului;
- B. stabilește împreună cu operatorul de sistem în baza actului de corespondere a instalațiilor electrice ale solicitantului (potențial utilizator de sistem), punctul de delimitare a instalațiilor electrice, prin întocmirea de către operatorul de sistem a actului de delimitare și semnarea lui de către părți;
- C. achită tariful de punere sub tensiune.
4. Racordarea și punerea sub tensiune a instalațiilor electrice ale solicitantului se efectuează în termen de cel mult 2 zile lucrătoare din momentul achitării tarifului de punere sub tensiune.
- Notă: Pentru consumatorii casnici nu este obligatorie întocmirea și semnarea actului de delimitare și Convenției de interacțiune.

A aprobat: Director tehnic S.A. „RED - Nord”

A verificat: Șef SDR S.A. „RED-Nord”

A eliberat:

A primit:

/semnătură/

/numele, prenumele/

/semnătură/

/numele, prenumele/

Viorel Corbu

Pulbere Ed.

(0231-59932)

Termenul de valabilitate al avizului extins până la „ ” 202

A aprobat:

/Funcția/

/semnătură/

/numele, prenumele/