

# PROIECT DE EXECUTIE

*Reconstructia/amenajarea din preajma blocurilor locative din str. A. Crihan nr. 2,4 - str. Independentei nr. 127, 129 din or. Singerei.*



*Beneficiar: Primaria Singerei  
Viceprimar: Cucos Andrei*

*Nr. proiect: 06-21-1*

*Conform certificatului de urbanism Nr. 02 din 13.01.2021*






PLAN SITUATIE EXISTENTA S 1:500

Indici cantitativi si a volumelor de lucru

Nr.	Denumirea	Unitatea de masura	Indici
1	Demontarea imbracamintei din beton asfaltic pentru transport	m.p.	2203
2	Demontarea imbracamintei din beton pentru acces pietonal	m.p.	13.5
3	Demontarea imbracamintei din pavaj pentru acces pietonal	m.p.	156
4	Demontarea pietrei de bordura	m.l.	806

SEMNE CONVENTIONALE

- ① Bloc locativ (existent)
-  Zona pavata
-  Zona asfaltata

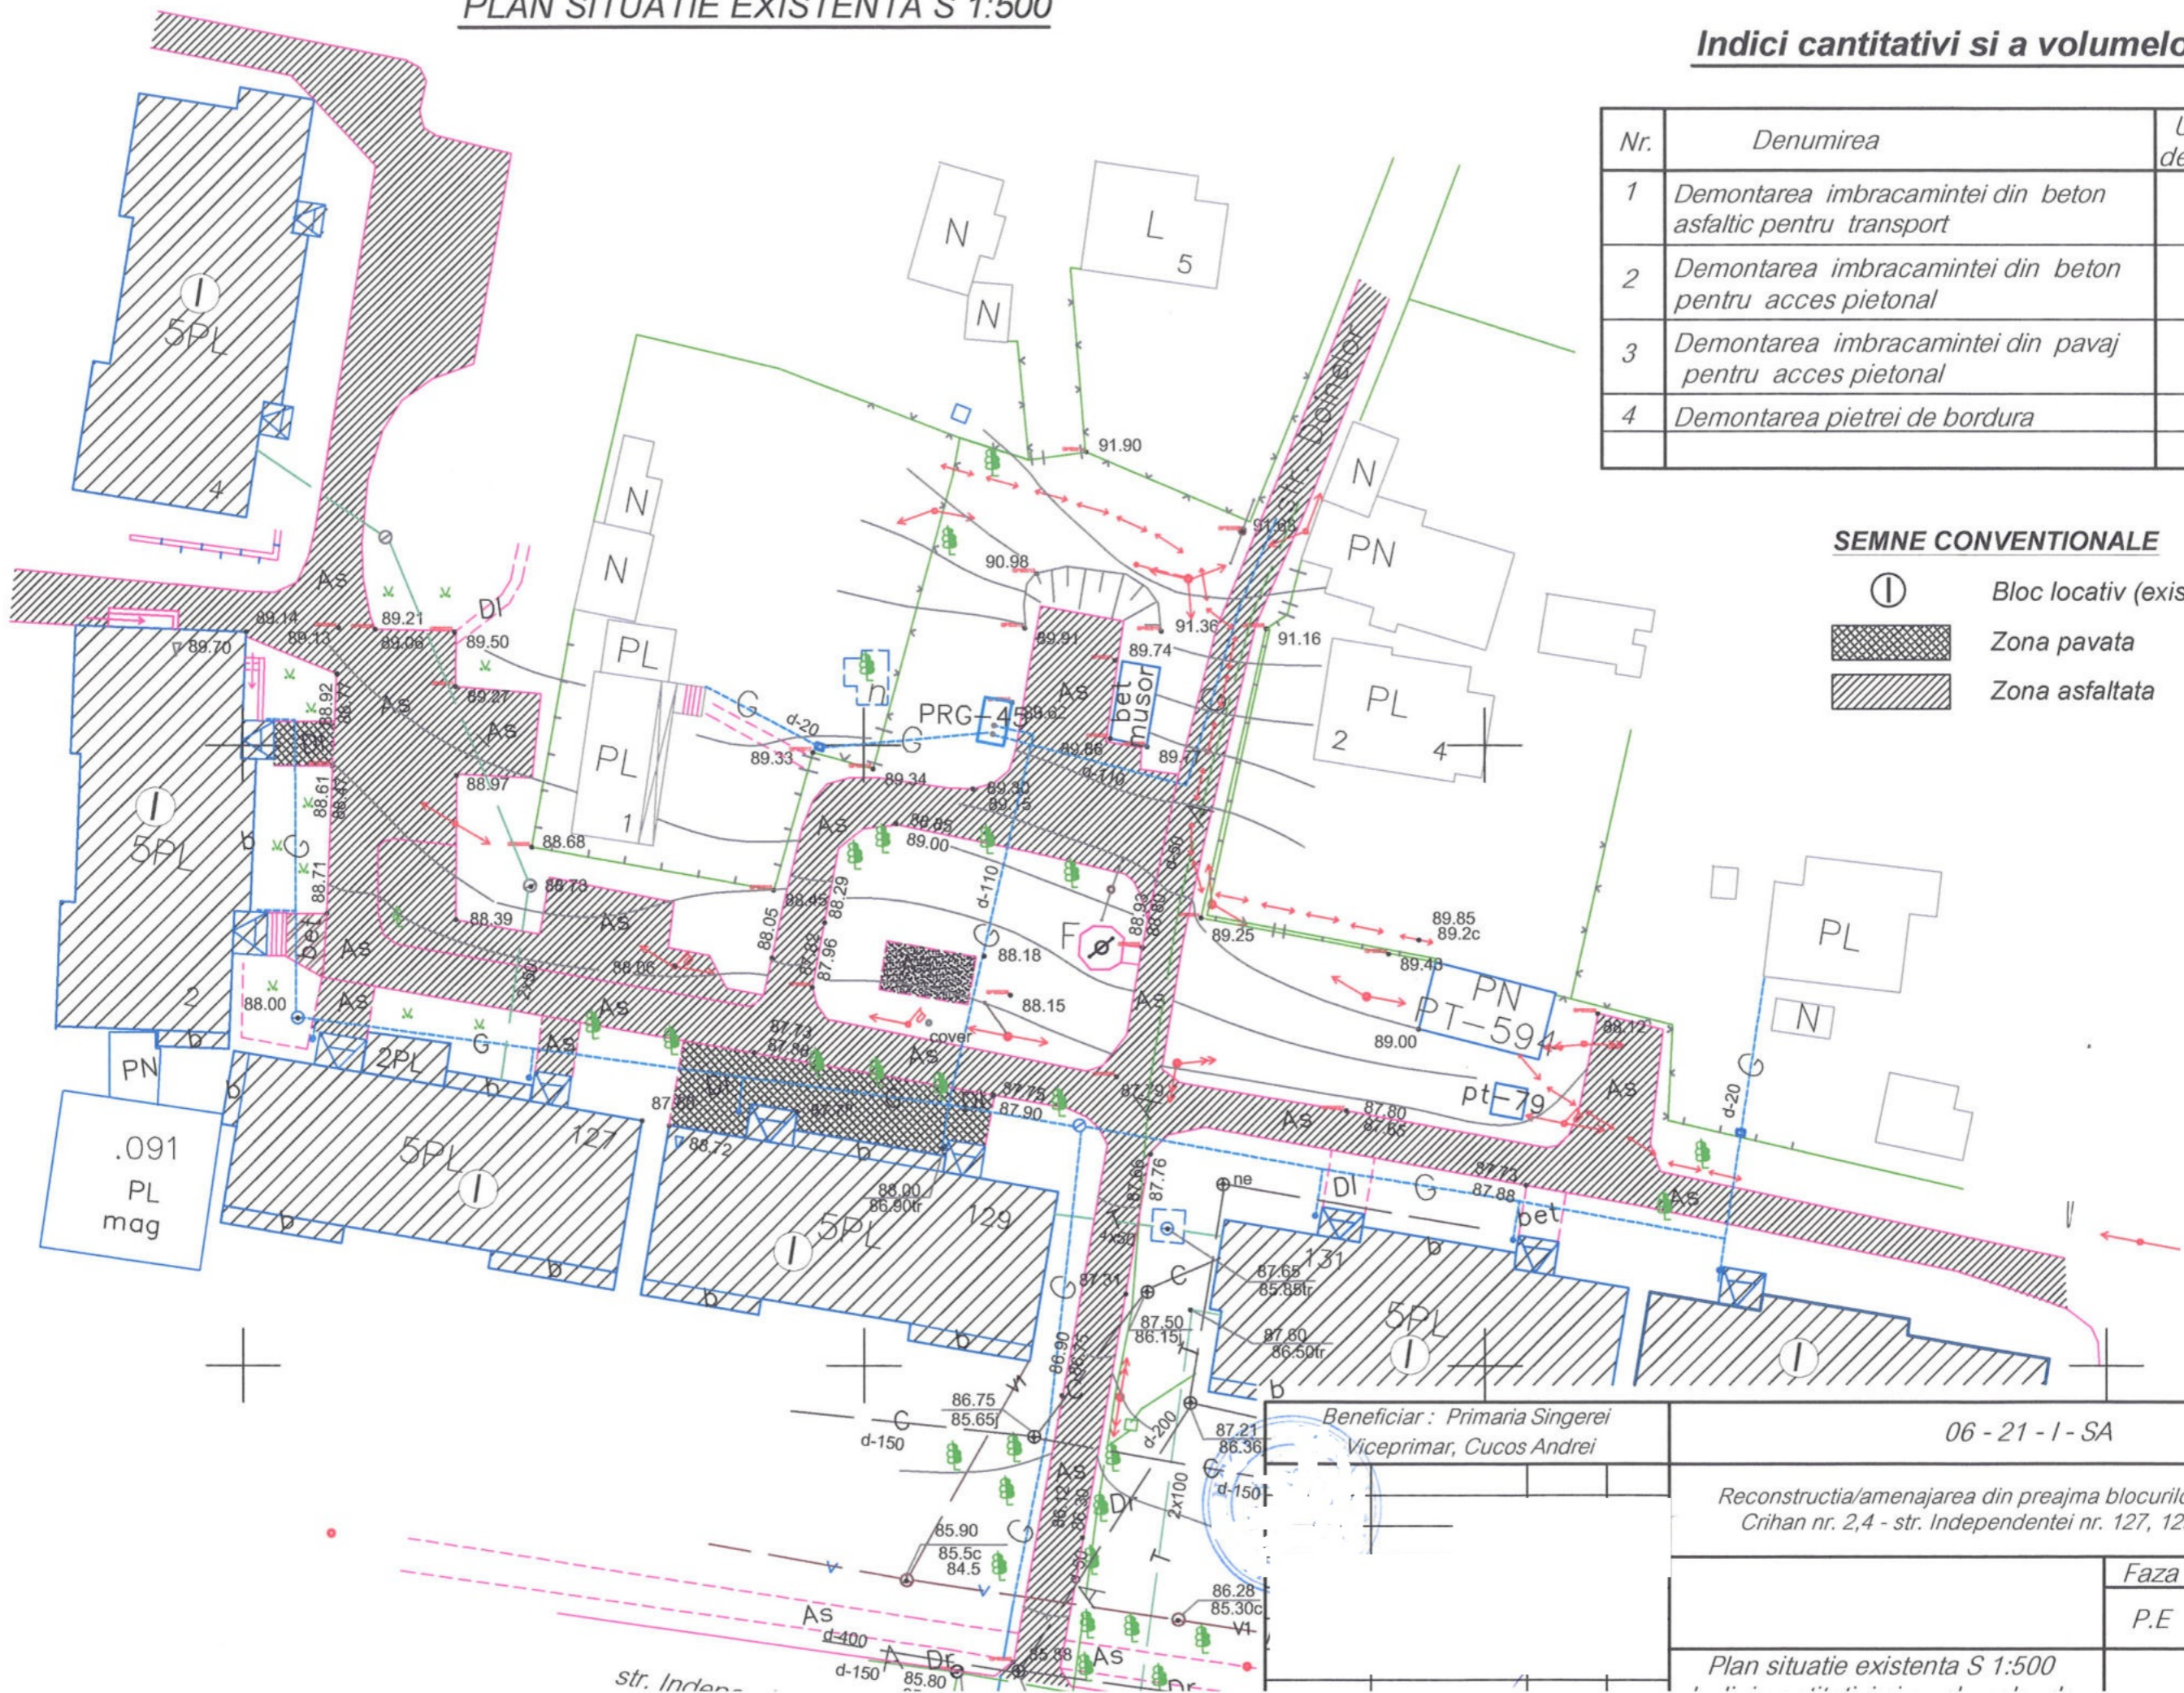

Beneficiar : Primaria Singerei  
Viceprimar, Cucos Andrei

06 - 21 - I - SA

Reconstructia/amenajarea din preajma blocurilor locative din str. A. Crihan nr. 2,4 - str. Independentei nr. 127, 129 din or. Singerei.

Faza	Plansa	Planse
P.E	3	


Plan situatie existenta S 1:500



PLAN TRASARE S 1:500

Indici tehnico-economici

Nr.	Denumirea	Unitatea de masura	Indici
1	Zona pentru copii < 3 ani	m.p.	84.5
2	Zona pentru copii 3-10 ani	m.p.	152.0
3	Zona pentru copii >10 ani	m.p.	111.5
4	Zona pentru depozitarea deseurilor menajere	m.p.	18.6
5	Zona pentru uscarea rufelor	m.p.	18.0
6	Acces pentru transport (asfaltat)	m.p.	1854.0
7	Acces pentru pietoni	m.p.	490.0

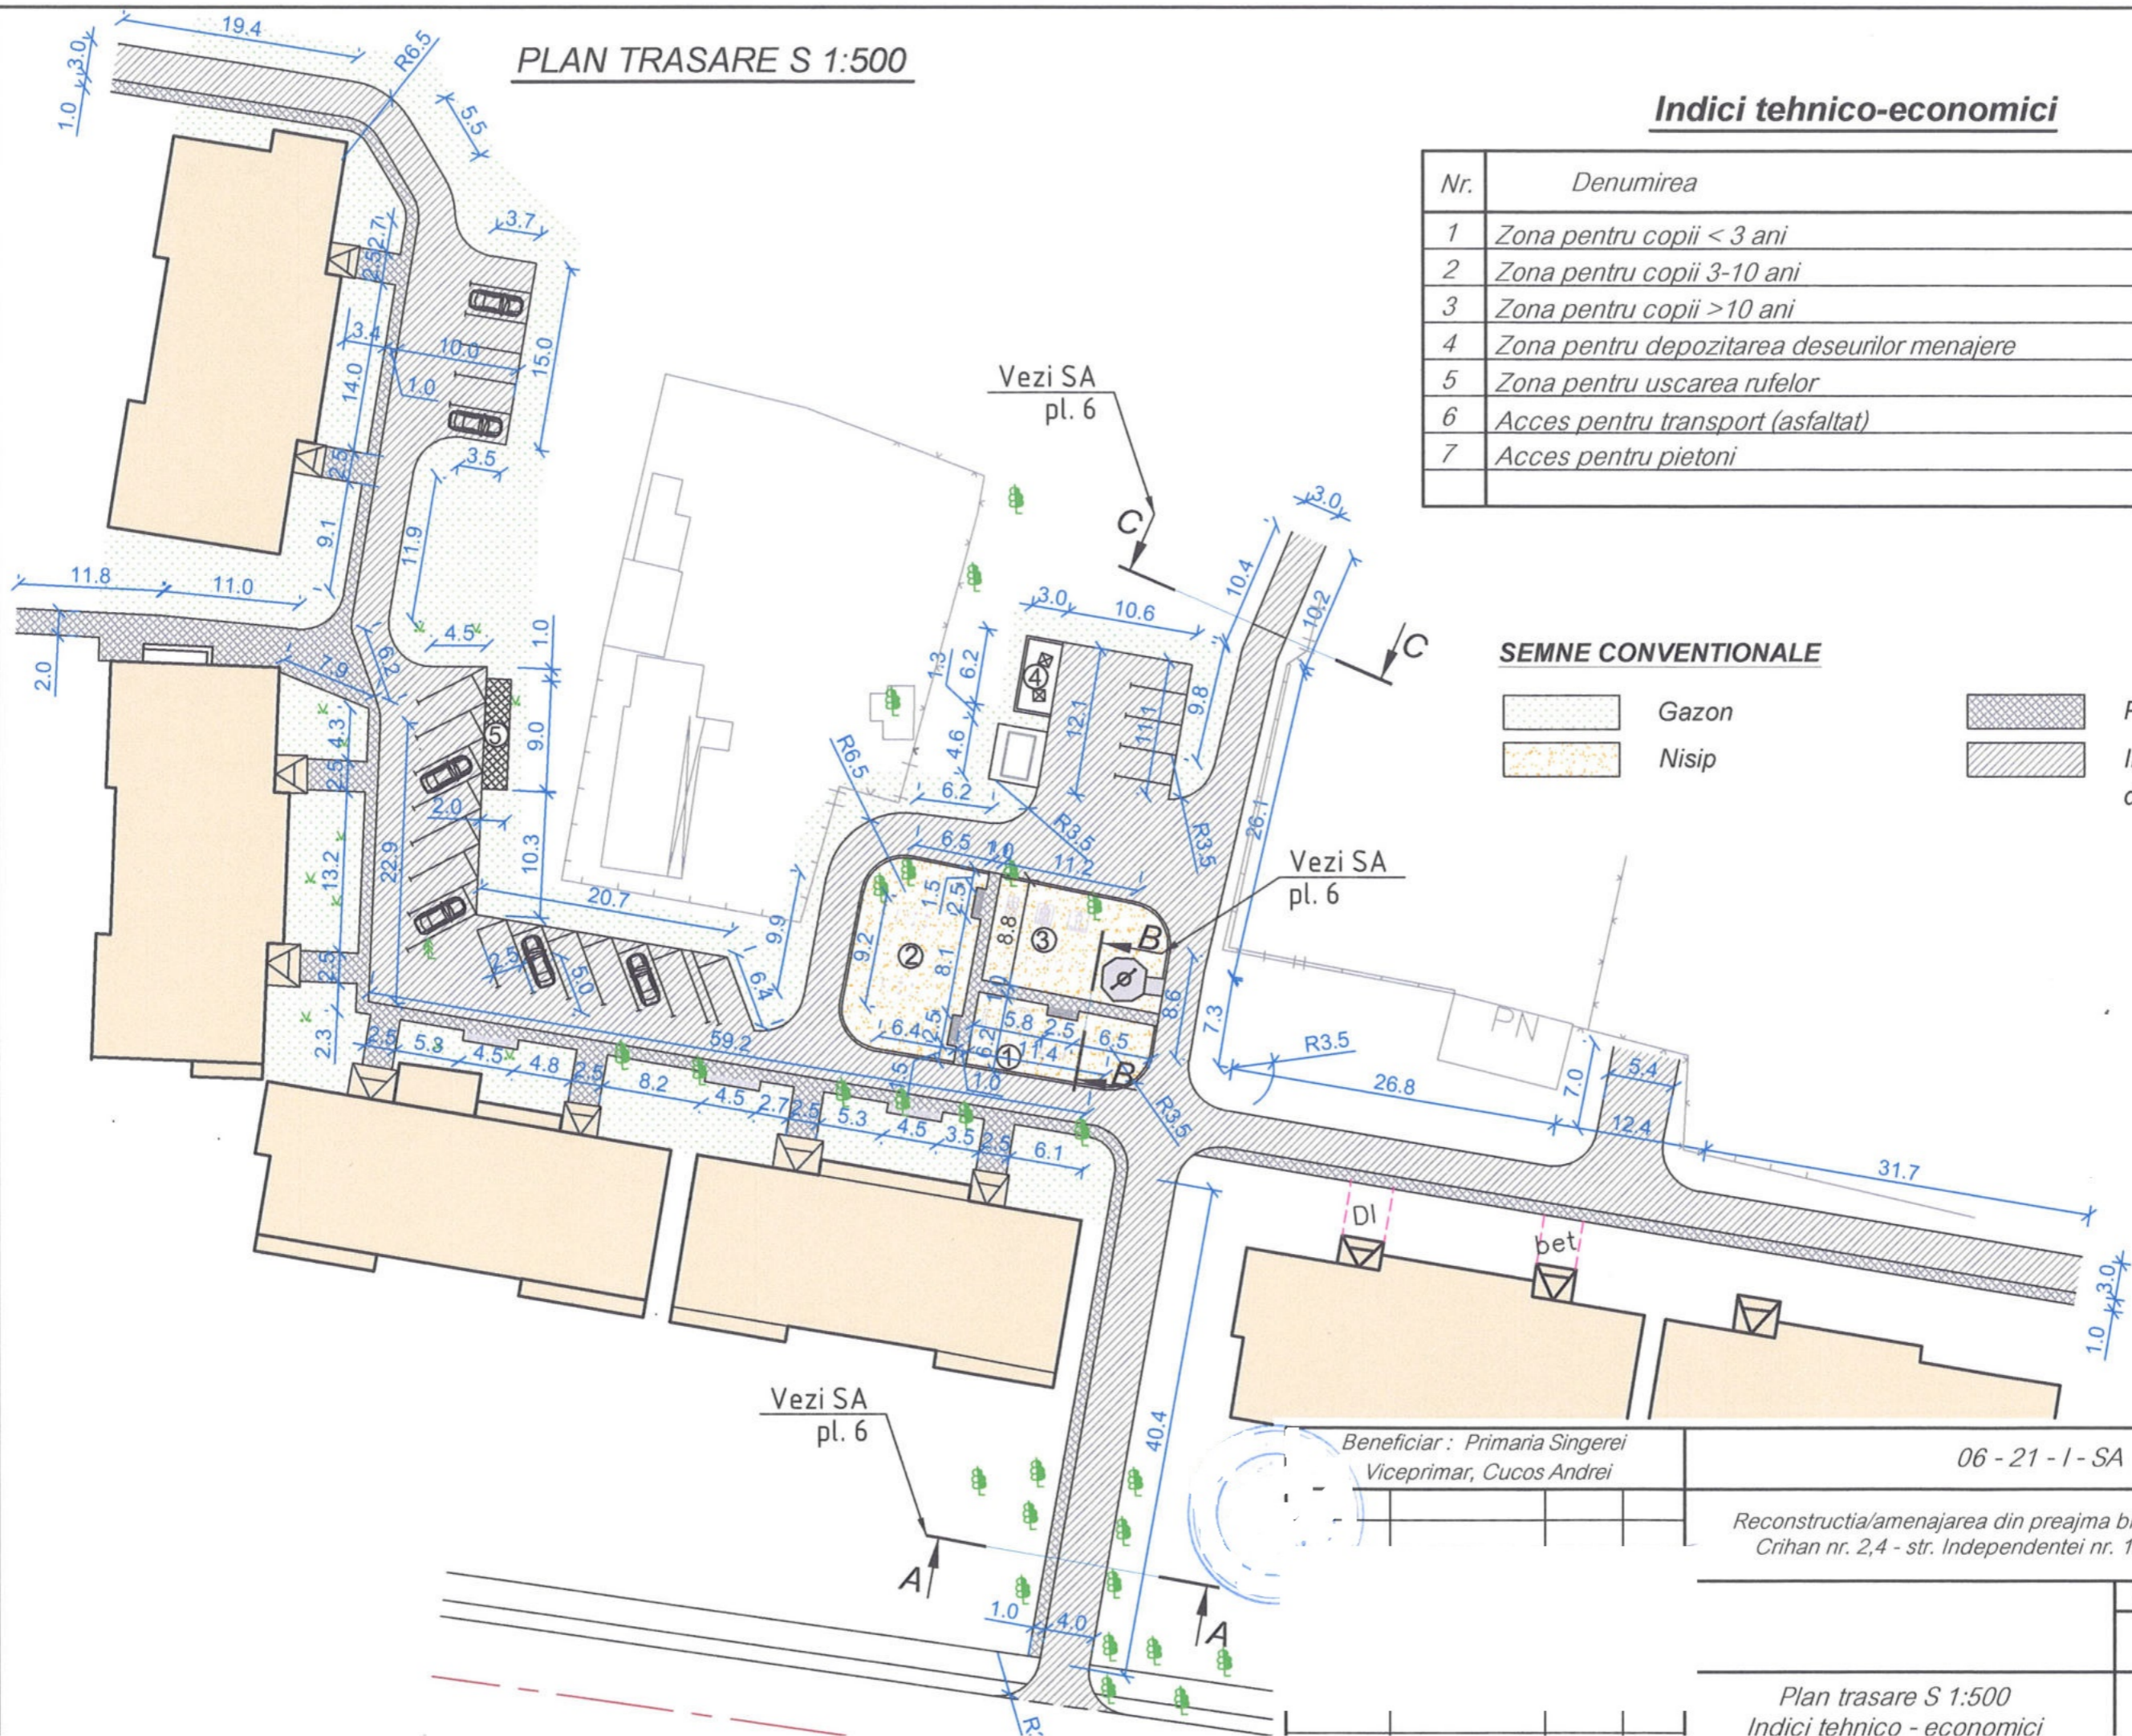

SEMNE CONVENTIONALE

- Gazon
- Nisip
- Pavaj
- Imbracaminte rutiera din beton asfaltic

Beneficiar : Primaria Singerei  
Viceprimar, Cucos Andrei

06 - 21 - I - SA

Reconstructia/amenajarea din preajma blocurilor locative din str. A. Crihan nr. 2,4 - str. Independentei nr. 127, 129 din or. Singerei.

Faza	Plansa	Planse
P.E	4	

Plan trasare S 1:500  
Indici tehnico - economici