


План расположения проектируемых сетей.
Разбивочный план. Масштаб 1: 500 (продолжение).

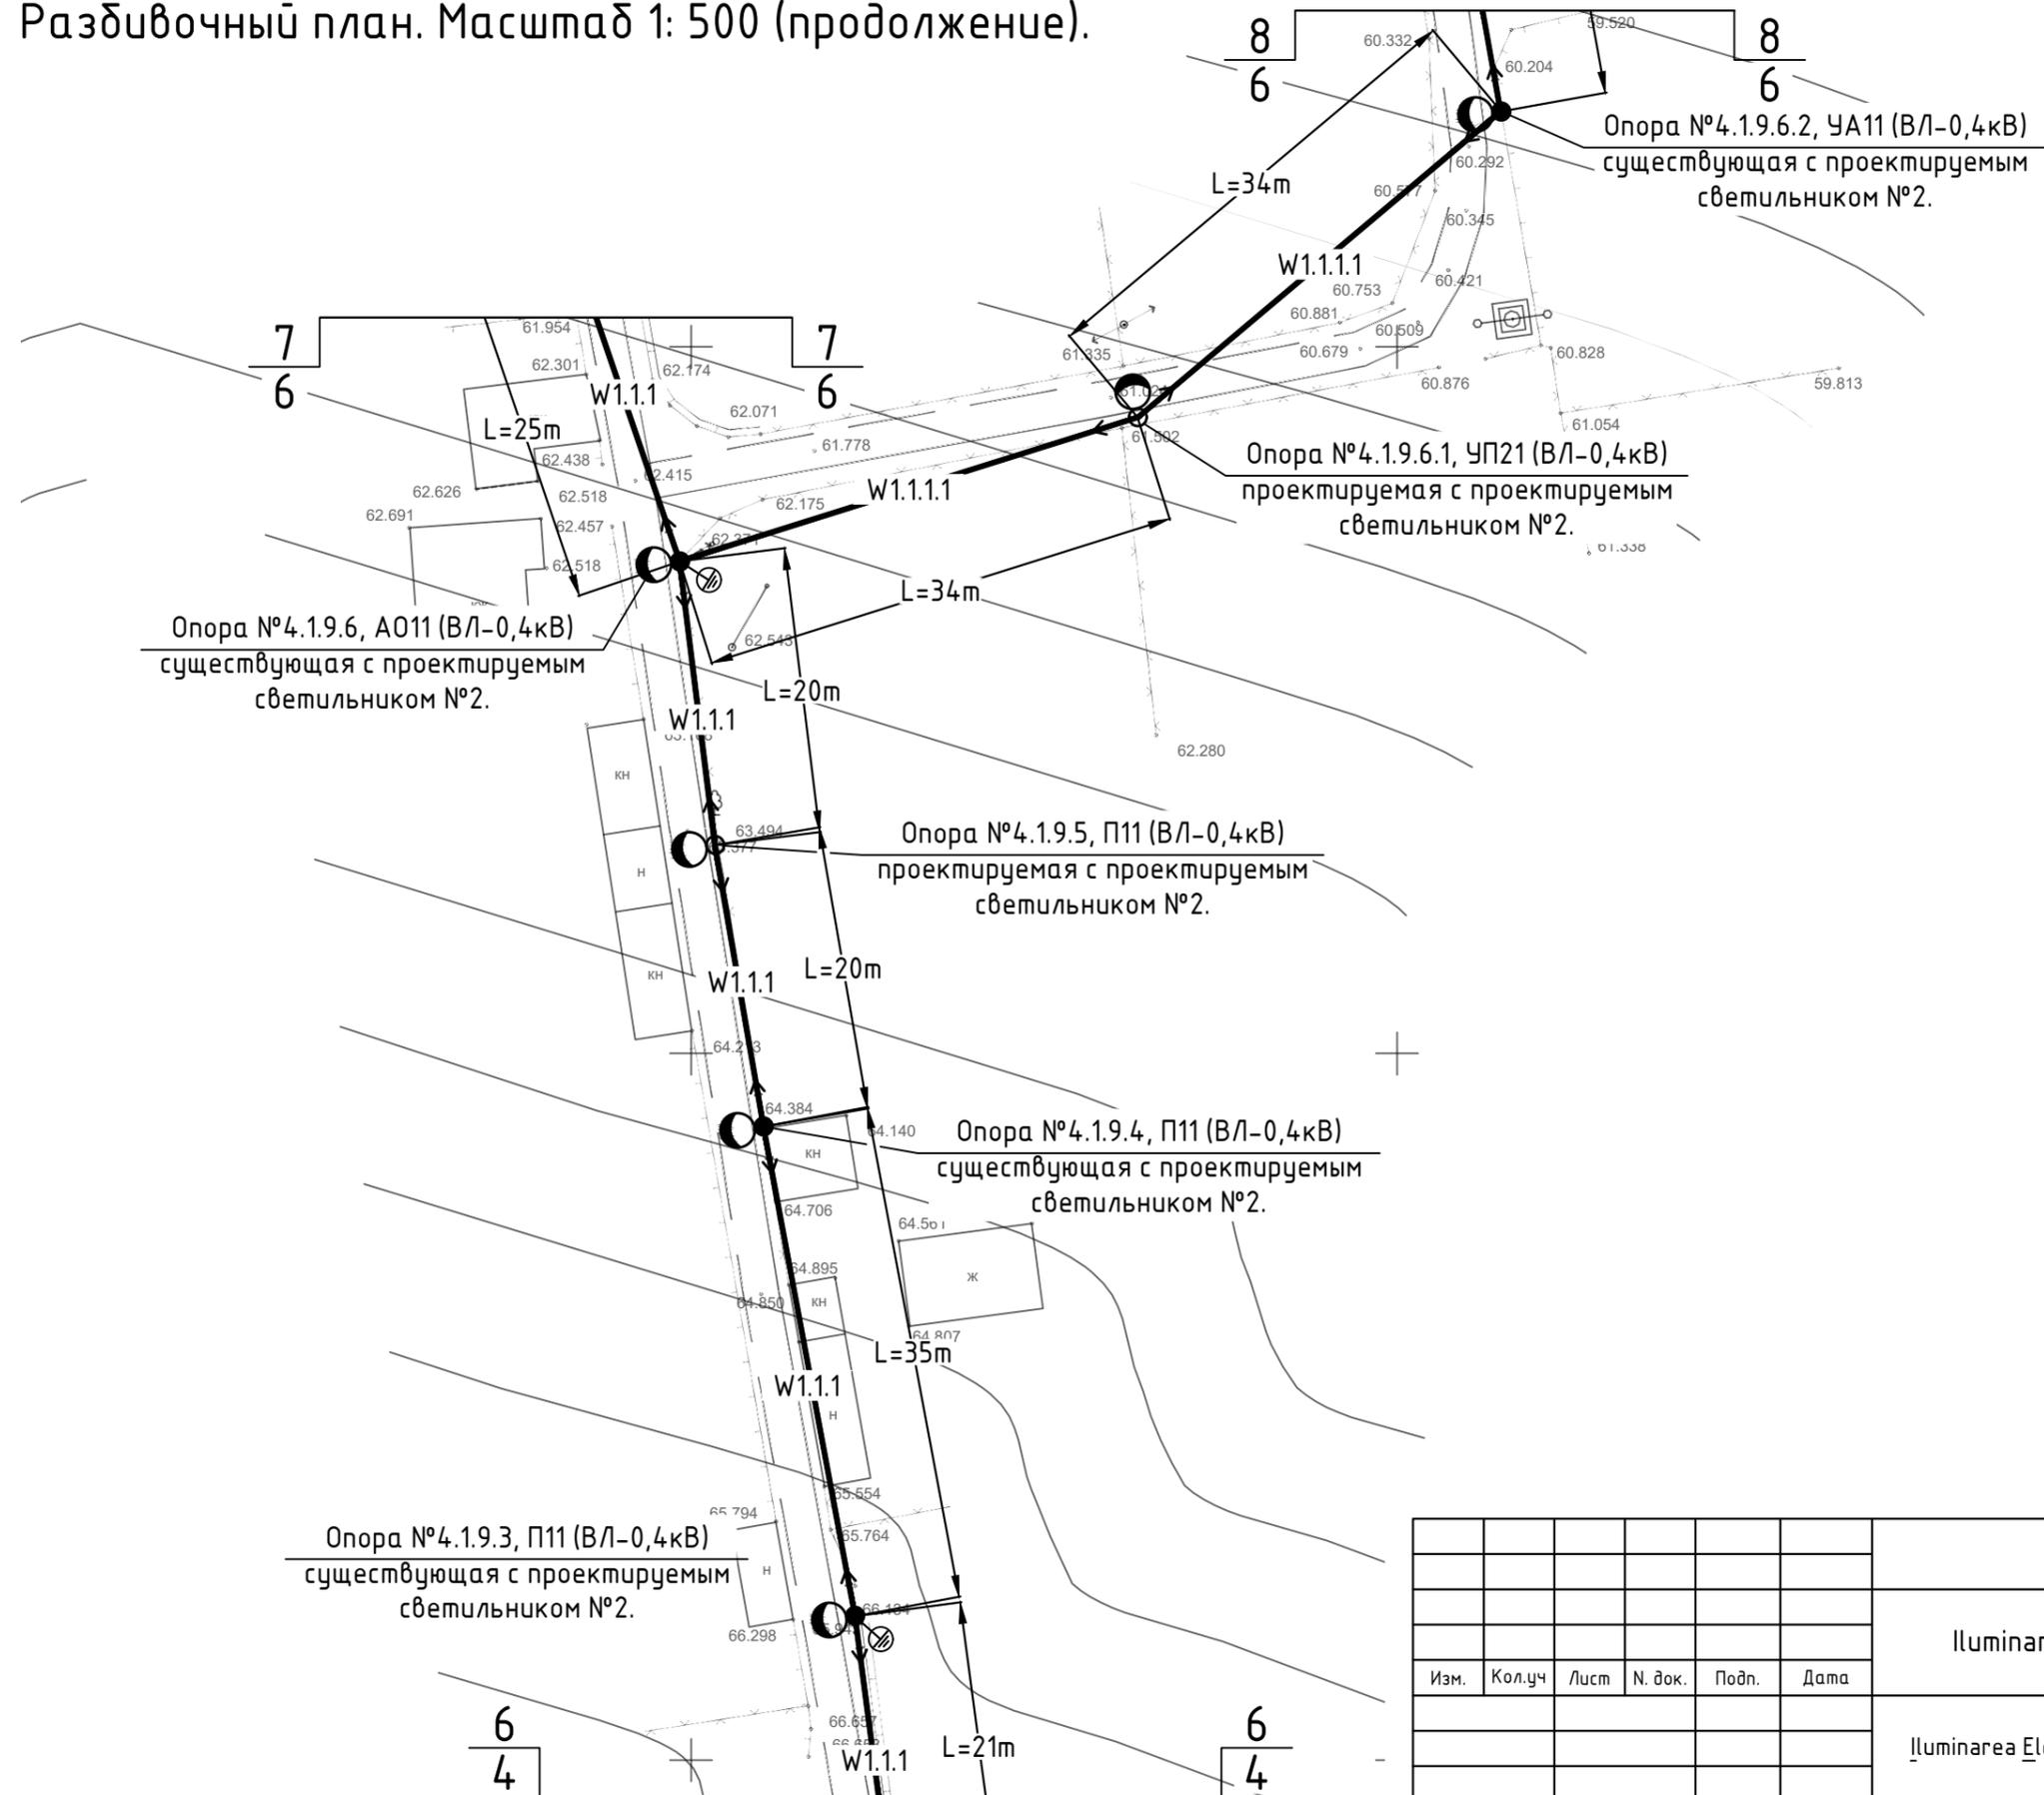

N inv. original	
Semnatura, data	
n local N inv.	

						60/2020-IEE-1			
						Iluminare stradala in satul Mindresti, raionul Telenesti.			
Изм.	Кол.уч	Лист	N. док.	Подп.	Дата				
						Iluminarea Electrica Exterioara - 0,22kV	Стадия	Лист	Листов
							РП	10	
						План расположения проектируемых сетей. Разбивочный план. Масштаб 1: 500 (продолжение).			
						"ARCAN PROIECT" S.R.L. mun. Chisinau, 2021			
Гл. спец.		Biber V.		01.21					
Разработал		Biber V.		01.21					