


Verificator de proiecte 058
 Cojocaru Trofim
 Domeniile B.8a; C.1
 Nr. de înregistrare a ștampii SV/1929/18.11.25
 Valabil de la 12.05.2021 până la 12.05.2026

Cota de jos sau a rigolei de burhan	215.02	216.88	217.24	217.60	220.90	221.87	222.21	223.02	225.34
Cota de proiect a terenului									
Cota terenului	216.22	218.20	218.61	219.03	222.15	223.22	223.52	224.30	226.69
Marcarea țevei și tipul de izolare	Ø160 din PEID PE100 RC, PN12.5, SDR13.6		Ø160 din PEID PE100 RC, PN12.5, SDR13.6		Ø160 din PEID PE100 RC, PN12.5, SDR13.6		Ø160 din PEID PE100 RC, PN12.5, SDR13.6		Ø160 din PEID PE100 RC, PN12.5, SDR13.6
Fundație	sol existent cu nivelarea fundației, vezi secțiunea 1-1		sol existent cu nivelarea fundației, vezi secțiunea 1-1		sol existent cu nivelarea fundației, vezi secțiunea 1-1		sol existent cu nivelarea fundației, vezi secțiunea 1-1		sol existent cu nivelarea fundației, vezi secțiunea 1-1
Lungime / Pantă	0.025		103.50		0.035		94.40		0.022
Distanța	74.50		14.50		14.50		94.40		44.20
Nr. căminului, punctului, unghiului curbei traseului	Ur.63	Ur.64	Ur.65	Ur.66	Ur.67	Ur.68	Ur.69	Ur.70	Ur.71

Notă: coala dată se citește cu coala 13 și coala 14!

					10.07/2025 - AE		
					Actualizarea documentației de proiect pentru obiectul cu următoarea denumire: Apeduct magistral pentru localitățile comunelor Rădoaia, Izvoare, Drăgănești, Cotiujeii Mici, rî Singerei din conducta Bălți-Singerei		
Mod	Nr. par	Coala	Nr. doc.	Ștampătura	Data		
Sp. princ.	Solocean	C.1	07.25			Rețele exterioare de alimentare cu apă	Etapa PE
Efectuat	Solocean	C.1	-/-			Profilul longitudinal al rețelei de alimentare cu apă	Coala 79
						"PROJECTVISION" SRL mun. Chișinău	

Nr. de înv. orig.
Data și semnătura
În schimb, Nr. de înv.

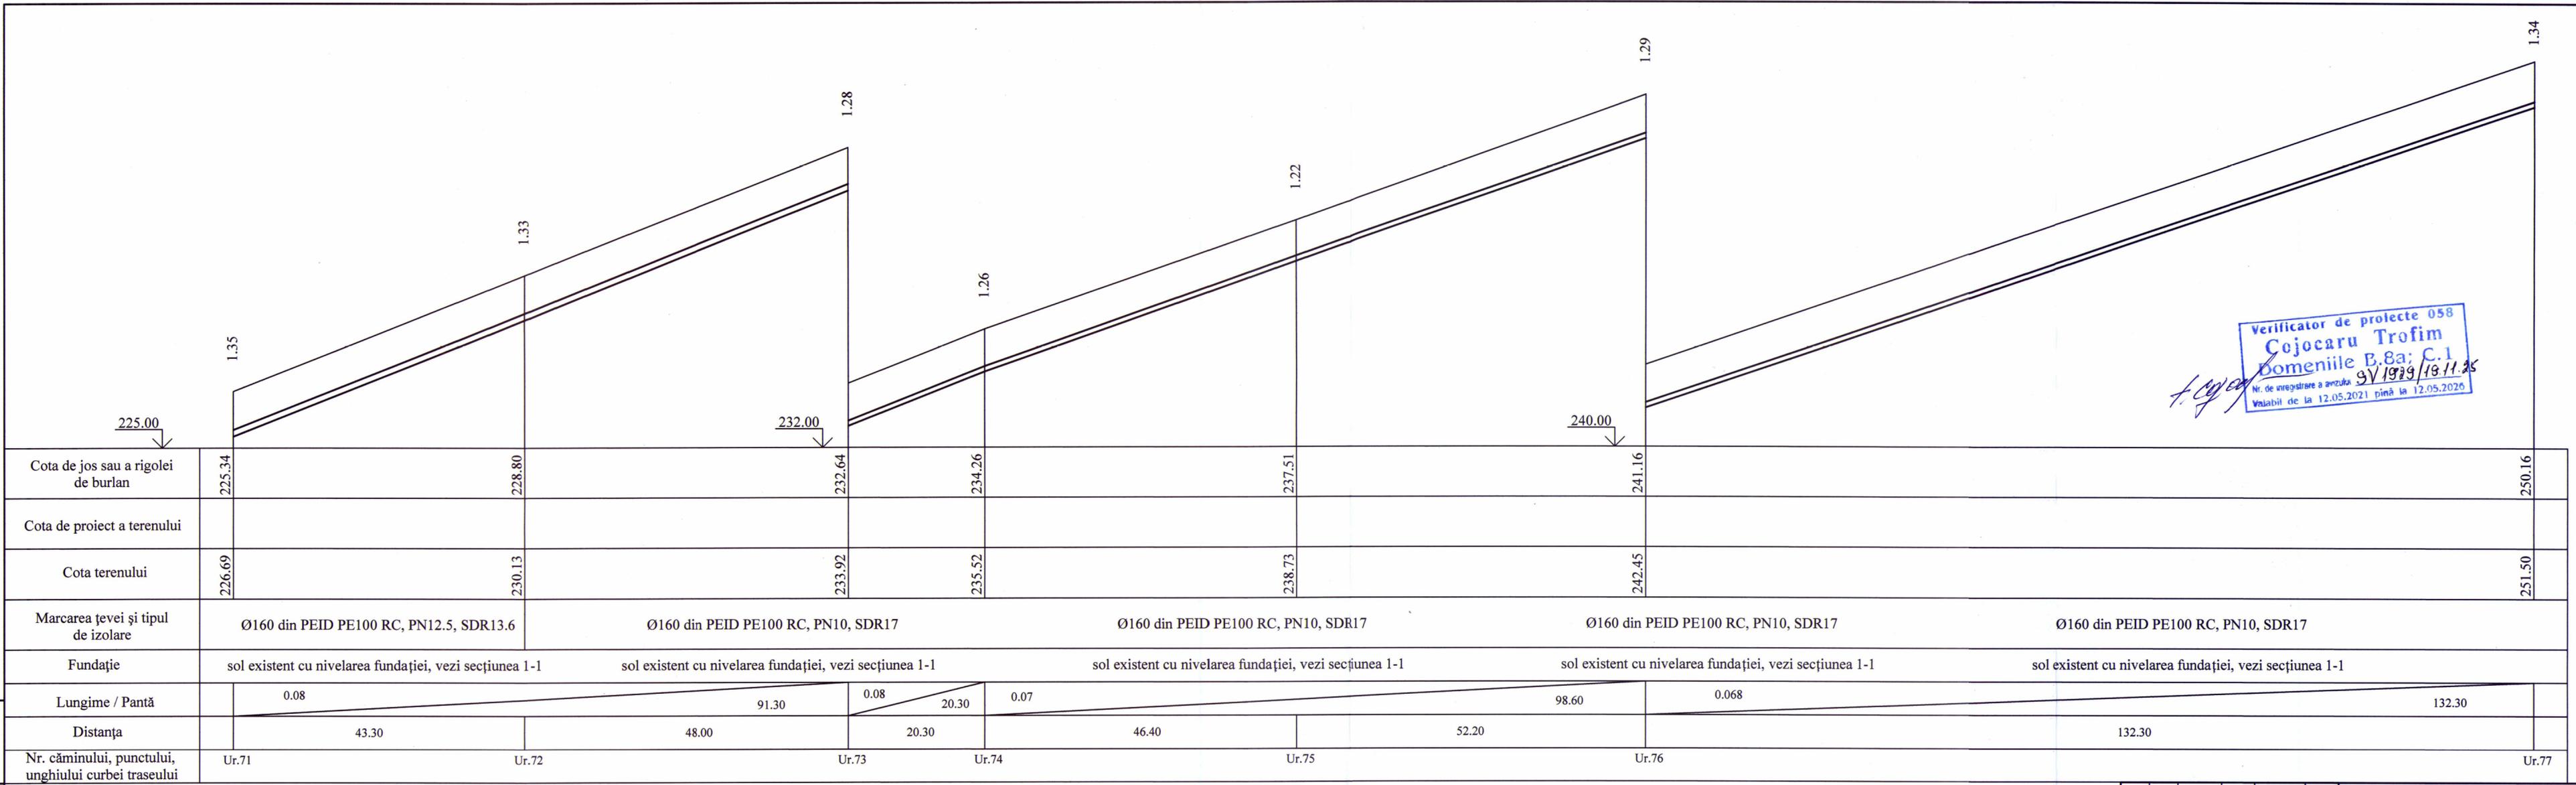


Verificator de proiecte 058
Cojocaru Trofim
 Domeniile B.8a; C.1
 Nr. de înregistrare a arhitectului: 9V 1979/18.11.25
 Valabil de la 12.05.2021 până la 12.05.2026

Nr. de inv. orig.
Data și semnătura
În schimb, Nr. de în.

Notă: coala dată se citește cu coala 14 și coala 15!

		10.07/2025 - AE		
		Actualizarea documentației de proiect pentru obiectul cu următoarea denumire: Apeduct magistral pentru localitățile comunelor Rădoaia, Izvoara, Drăgănești, Cotiujeții Mici, rî Singerei din conducta Bălți-Singerei		
Mod	Nr. Coala	Semnătura	Data	
Sp. p.unc.	1	Sorocean	07.25	Rețele exterioare de alimentare cu apă
Efectuat	Sorocean	-/-		Etapa
				Coala
				Coli
				PE
				80
				"PROJECTVISION" SRL
				mun. Chișinău

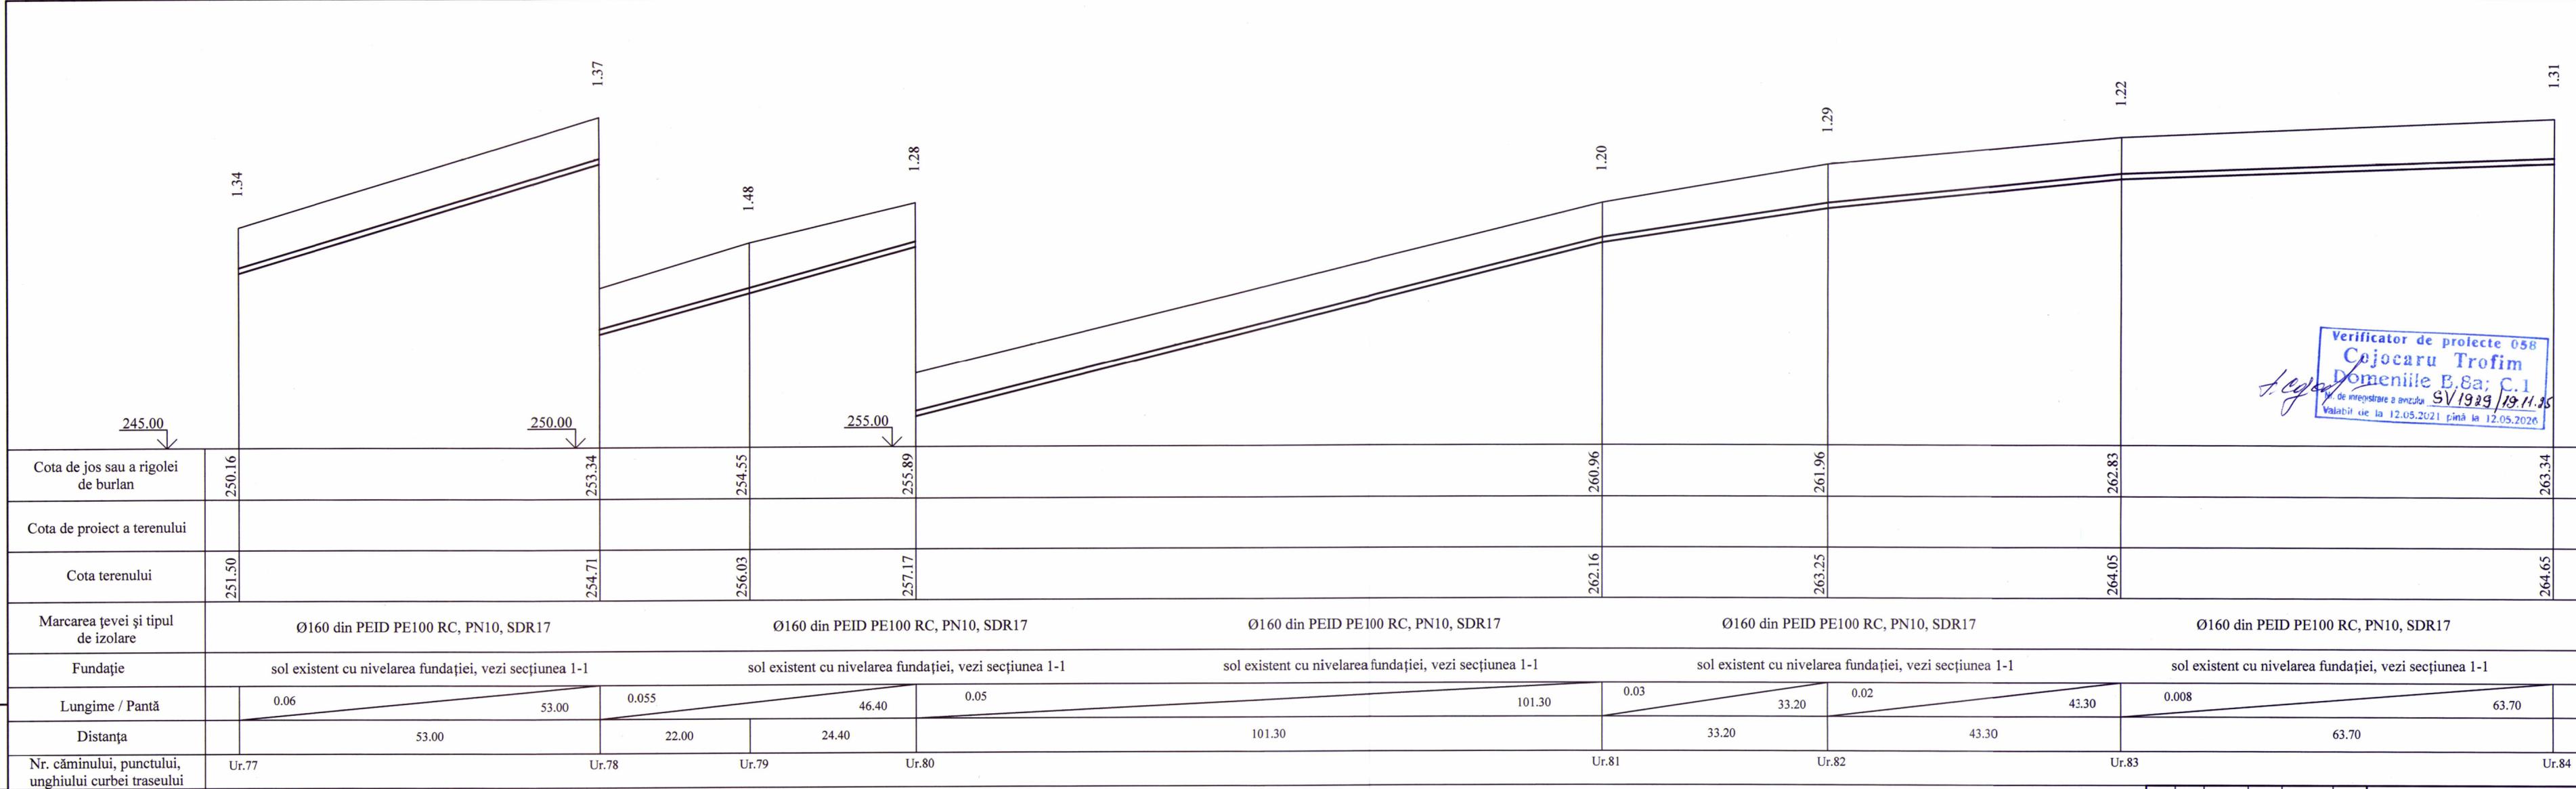


Verificator de proiecte 058
 Cojocaru Trofim
 Domeniile B.Sa; C.1
 Nr. de înregistrare a ștampii SV1929/19.11.15
 Valabil de la 12.05.2021 până la 12.05.2026

Notă: coala dată se citește cu coala 15 și coala 16!

10.07/2025 - AE			
Actualizarea documentației de proiect pentru obiectul cu următoarea denumire: Apeduct magistral pentru localitățile comunelor Rădoaia, Izvoare, Drăgănești, Cotiușeni, și Singerei din conducta Bălți-Singerei			
Mod	Nr. par	Coala	Nr. de semnătură
Sp. princ.	Sorocean I.	07.25	
Efectuat	Sorocean I.	-/-	
Rețele exterioare de alimentare cu apă			Etapa PE
Profilul longitudinal al rețelei de alimentare cu apă			Coala 81
			Coli
			"PROJECTVISION" SRL mun. Chișinău

Nr. de inv. orig. Data și semnătura În schimb. Nr. de inv.

Verificator de proiecte 058
Cojocaru Trofim
 Domeniile B.8a; C.1
 Nr. de înregistrare a anului 9V1999/19.11.25
 Valabil de la 12.05.2021 până la 12.05.2026

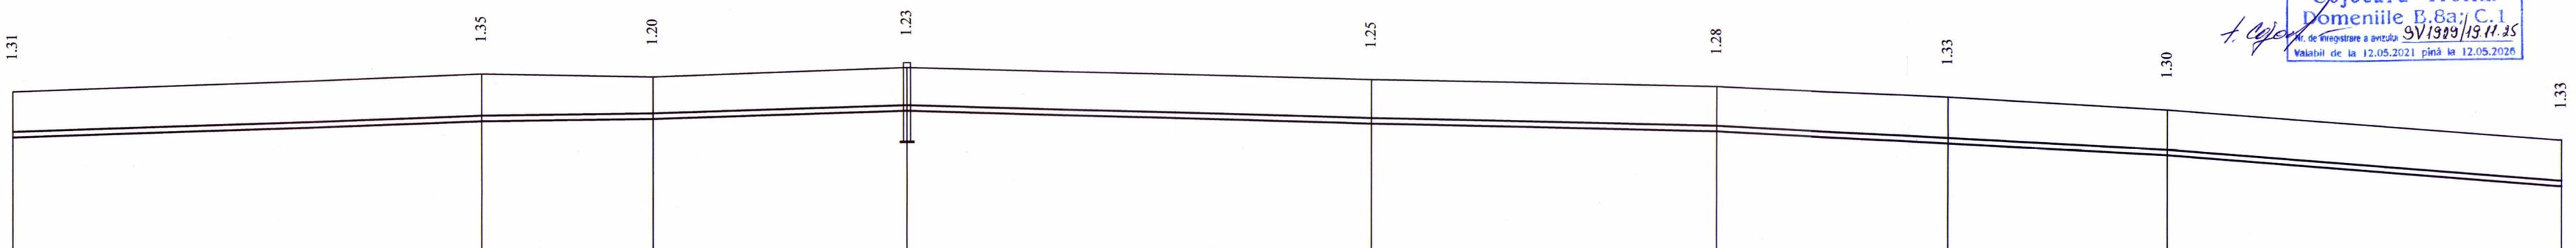

Cota de jos sau a rigolei de burlan	263.34	263.80	263.85	264.07	263.67	263.47	263.14	262.82	261.97								
Cota de proiect a terenului																	
Cota terenului	264.65	265.15	265.05	265.30	264.92	264.75	264.47	264.12	263.30								
Marcarea țevei și tipul de izolare	Ø160 din PEID PE100 RC, PN10, SDR17		Ø160 din PEID PE100 RC, PN10, SDR17		Ø160 din PEID PE100 RC, PN10, SDR17		Ø160 din PEID PE100 RC, PN10, SDR17		Ø160 din PEID PE100 RC, PN10, SDR17								
Fundație	sol existent cu nivelarea fundației, vezi secțiunea 1-1		sol existent cu nivelarea fundației, vezi secțiunea 1-1		sol existent cu nivelarea fundației, vezi secțiunea 1-1		sol existent cu nivelarea fundației, vezi secțiunea 1-1		sol existent cu nivelarea fundației, vezi secțiunea 1-1								
Lungime / Pantă	0.007	67.00	0.002	24.50	0.006	36.40	66.70	0.006	49.50	0.004	64.70	33.20	0.01	31.50	56.40	0.015	
Distanța		67.00		24.50		36.40		66.70		49.50		33.20		31.50		56.40	
Nr. căminului, punctului, unghiului curbei traseului	Ur.84		Ur.85		Ur.86		A9-7/Va		Ur.87		Ur.88		Ur.89		Ur.90		Ur.91

Notă: coala dată se citește cu coala 16 și coala 17!

10.07/2025 - AE			
Actualizarea documentației de proiect pentru obiectul cu următoarea denumire: Apeduct magistral pentru localitățile comunelor Rădoaia, Izvoare, Drăgănești, Cotiujeii Mici, rî Singerei din conducta Bălți-Singerei			
Mod	Nr. par	Etapa	Data
Sp. princ.	Soroceani	07.25	
Efectuat	Soroceani	-/-	
Rețele exterioare de alimentare cu apă			Etapa PE
Profilul longitudinal al rețelei de alimentare cu apă			Coala 82
			Coli
			"PROJECTVISION" SRL mun. Chișinău

Nr. de înv. orig.
Data și semnătura
În schimb. Nr. de înv.