

Raport unic de verificare nr. _____

Proiect : nr. 53/21M, Termoizolarea exterioară a blocului Grădiniței de copii "Licurici", s. Bardar, r-nul Ialoveni, nr. cad: 5510203.101, sat. Bardar, r-nul. Ialoveni.

Investitor: Primăria sat. Bardar

Proiectant: SRL "Arhicon Company"

Autori: ASP – Postica C. (cert. Seria 2024-P Nr. 1361 din 12.12.2024)

Baza de proiectare:

Tema de proiectare

Certificatul de urbanism 15 din 19.06.2025.

Condiții tehnice.

1. Date privind verificarea documentației de proiect

Verificarea documentației de proiect s-a efectuat de către verificatori atestați în următoarea componență
Arhitectura – Popa Ion certificat nr. 103 din 09.02.2022

5. Date generale:

5.1. Condiții de amplasament:

Clădirea proiectată este amplasată în sat. Bardar, r-nul. Ialoveni, teren cu n.c. 5510203.101
Seismicitatea de calcul a terenului și a clădirii - 7 grade.

5.2. Arhitectura. Rezistența construcțiilor.

Obiectul reprezintă termoizolarea exterioară a blocului grădiniței „Licurici” din sat. Bardar.

Termoizolarea pereților exteriori cu plăci din vată minerală, b=100mm;

Termoizolare soclu cu plăci din polisteren XPS, b=100mm;

Termoizolare perimetrală ferestre cu vată minerală, b=30mm;

Termoizolare tavan cu vată minerală b=170mm;

Executarea scărilor de acces în clădire;

Date privind rezultatele verificării documentației de proiect

În urma verificării documentației de proiect au fost prezentate obiecții la următoarele compartimente:
Arhitectura si Constructii

- Obiecțiile și neconformitățile, depistate în rezultatul verificării documentației de proiect au fost discutate în proces de lucru, acceptate de autorii proiectului și înlăturate prin introducerea în documentația de proiect a modificărilor și completărilor respective.

7. Concluzii:

Documentația de proiect, supusă verificării, se propune spre aprobare si înaintată pentru obținerea autorizației de construire.

Verificator

Verificator de proiecte 0103
Popa Ion
Comenziile A2,3,4
28/14.07.2025
de la 09.02.2022 până la 09.02.2027

PROIECT DE EXECUȚIE Nr. 53/21M

Compartimente - PG / ME / SA / C



Obiectiv TERMOIZOLAREA EXTERIOARĂ A BLOCULUI
GRĂDINIȚEI DE COPII "LICURICI"

Beneficiar Primaria s. Bardar

Adresa s. Bardar, r-nul. Ialoveni, nr. cadastral: 5510203.101

ARHI
CON


ENGINEERING

S.R.L. "ARHICON COMPANY",
str. Alexandru cel Bun 15/2, or. Ialoveni,
arhicompany@yahoo.com,
GSM: 068950007



Verificat de proiecte 0103
Postica Ion
de la 08.02.2022 pînă la 09.02.2027

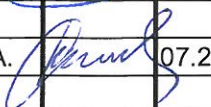


Beneficiar: Primăria s. Bardar						Obiect nr.: 53/21M		
Mod.	Planşa	Foaie	Nr doc	Semnat	Data	Termoizolarea exterioară a blocului Grădiniței de copii "Licurici" s. Bardar, r-nul Ialoveni, nr. cad: 5510203.101		
ASP	Postica C.				07.25	Vizualizarea frontală, Soluții Cromatice		
Executat	Bivol A.				07.25			
S.R.L. "ARHICON COMPANY", str. Alexandru cel Bun 15/2, or. Ialoveni, arhiconcompany@yahoo.com, GSM: 068950007						Etapă	Planşa	Planşe
							1	6





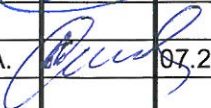

Beneficiar: Primăria s. Bardar						Obiect nr.: 53/21M				
Mod.	Plansa	Foaie	Nr doc	Semnat	Data	Termoizolarea exterioară a blocului Grădiniței de copii "Licurici", s. Bardar r-nul Ialoveni, nr. cad: 5510203.101				
ASP		Postica C.			07.25	Vizualizarea laterală, Soluții Cromatice		Etapă	Plansa	Planse
									2	6
Executat		Bivol A.			07.25	S.R.L. "ARHICON COMPANY", str. Alexandru cel Bun 15/2, or. Ialoveni, arhiconcompany@yahoo.com, GSM: 068950007				





Verificator de proiecte 0103
Popa Ion
 Verificarea planșelor A.2,3,4
 Valabil de la 09.02.2022 pînă la 09.02.2027

POSTICA CONSTANȚA
 2024-P
 Nr.1361
 2; 3a,b
 PROIECTANT

Beneficiar: Primăria s. Bardar						Obiect nr.: 53/21M			
Mod.	Planșa	Foaie	Nr. doc	Semnat	Data	Termoizolarea exterioară a blocului Grădiniței de copii "Licurici", s. Bardar, r-nul Ialoveni, nr. cad: 5510203.101			
ASP	Postica C.				07.25				
Executat	Bivol A.				07.25	S.R.L. "ARHICON COMPANY", str. Alexandru cel Bun 15/2, or. Ialoveni, arhiconcompany@yahoo.com, GSM: 068950007			
						Vizualizarea laterală, Soluții Cromatice			
						Etapă	Planșa	Planse	
							3	6	

ARHI ENGINEERING



Beneficiar: Primăria s. Bardar						Obiect nr.: 53/21M		
Mod.	Plansa	Foaie	Nr doc	Semnat	Data	Termoizolarea exterioară a blocului Grădiniței de copii, s. Bardar, r-nul Ialoveni, nr. cad: 5510203.101		
ASP								
Executat						Vizualizarea laterală, Soluții Cromatice		
S.R.L. "ARHICON COMPANY", str. Alexandru cel Bun 15/2, or. Ialoveni, arhiconcompany@yahoo.com, GSM: 068950007						Etapă	Plansa	Planse
							4	6





Beneficiar: Primăria s. Bardar						Obiect nr.: 53/21M			
Mod.	Planşa	Foaie	Nr. doc	Semnat	Data	Termoizolarea exterioară a blocului Grădiniței de copii "Licurici", s. Bardar, r-nul Ialoveni, nr. cad: 5510203.101			
ASP									
Executat						Vizualizarea laterală, Soluții Cromatice		Etapa	Planşa
								5	6
						S.R.L. "ARHICON COMPANY", str. Alexandru cel Bun 15/2, or. Ialoveni, arhiconcompany@yahoo.com, GSM: 068950007			
						ARHI ENGINEERING			



Beneficiar: Primăria s. Bardar						Obiect nr.: 53/21M				
Mod.	Planșa	Foaie	Nr. doc	Semnat	Data	Termoizolarea exterioară a blocului Grădiniței de copii, Lăpușeni, s. Bardar, r-nul Ialoveni, nr. cad: 5510203.101				
ASP	Postica C.				07.25	Vizualizarea laterală, Soluții Cromatice		Etapa	Planșa	Planse
									6	6
Executat	Bivol A.				07.25	S.R.L. "ARHICON COMPANY", str. Alexandru cel Bun 15/2, or. Ialoveni, arhiconcompany@yahoo.com, GSM: 068950007		ARHi ENGINEERING		



Tabelul desenelor de executie a setului de baza: ob. nr.

Nr.	Marca	Denumirea	Notă
1	PG	Plan general	
2	ME	Memoriu Explicativ	
3	POS	Plan organizare de șantier	
4	SA	Soluții Arhitectural-Constructive	

Plan situație



Obiectivul solicitat

Borderoul desenelor de execuție a compartimentului Plan General

Nr.	Denumirea	Nota
1	Date generale. Plan situație.	
2	Memoriu explicativ	
3	Plan general sc. 1:500	

Verificator de proiecte 0103
Popa Ion
menile A.2,3,4
Inregistrare a vizului
II de la 09.02.2022 pînă la 09.02.2027



Desenele de execuție sunt elaborate în corespundere cu normele și regulile în vigoare și asigură criteriile principale privind cerințele fundamentale aplicabile construcțiilor.

- 1-Integritatea structurală a construcțiilor;
- 2-Protecția construcțiilor împotriva incendiilor;
- 3-Protecția lucrătorilor și a utilizatorilor construcțiilor împotriva efectelor negative asupra condițiilor de igienă și a sănătății, determinate de construcții;
- 4 Protecția lucrătorilor și utilizatorilor construcțiilor împotriva vătămarilor corporale, determinate de construcții;
- 5-Rezistența la propagarea sunetului și proprietățile acustice ale construcțiilor;
- 6-Eficiența energetică și performanța termică a construcțiilor;
- 7-Prevenirea emisiilor periculoase în mediul ambiant, determinate de construcții;
- 8-Utilizarea durabilă a resurselor naturale din care sunt realizate construcțiile

AȘP Postica C.

ASP - Postica C. - certificat seria 2024-P Nr. 1361 din 12.12.2024

Beneficiar: Primăria s. Bardar

Obiect nr.: 53/21M-PG

Mod. Plansa Foarte Nr. doc Semnat Data

Termoizolarea exterioară a blocului Grădiniței de copii "Lăluțel", s. Bardar, r-nul Ialoveni, nr. cad: 5510203.101

ASP Postica C. 07.25

Plan situație, Date generale

Etapă	Plansa	Planse
PG	1	2

Arhitect Bivol A. 07.25

S.R.L. "ARHICON COMPANY",
str. Alexandru cel Bun 15/2, or. Ialoveni,
arhiconcompany@yahoo.com, GSM: 068950007



ARHI ENGINEERING

N

Plan general sc.:1-500



Indici tehnico-economici

Nr.	Indicii	Cantitatea
1	Suprafața terenului	6836.0 m ²
2	Suprafața construită la sol	556.7 m ²
3	Suprafața construită desfasurată	1089.2 m ²
4	Suprafața spații verzi	
5	Suprafața acoperirii ogrăzii și drumul de pietoni	
6	Densitatea construcțiilor	
7	Coeficient de ocupare a teritoriului	

Explicatia cladirilor si edificiilor

Conf. plan gen.	Denumirea	Remarca
1	Grădiniță pentru copii cu regim de înălțime P+E	Existent
2	Construcție auxiliară	Existent
3	Foișor	Existent
		Existent

Verificator de proiecte 0103
Popa Ion
menitiile A.2,3,4
Nr. de înregistrare a avizului
Valabil de la 09.02.2025 până la 09.02.2027

Date conventionale



- Acoperire , ogrăzii
cu dale de beton



- Gazon



- Arbori de foioase



- Arbusti




- Flori



- Limita hotarului juridic



Beneficiar: Primăria s. Bardar						Obiect nr.: 53/21M-PG		
Mod.	Plansa	Foaie	Nr. doc	Semnat	Data	Termoizolarea exterioară a blocului Grădiniței de copii s. Bardar, r-nul Ialoveni, nr. cad: 5510203.101		
ASP	Postica C.				07.25	Plan general sc.: 1-500		
Arhitect	Bivol A.				07.25			
						S.R.L. "ARHICON COMPANY", str. Alexandru cel Bun 15/2, or. Ialoveni, arhiconcompany@yahoo.com, GSM: 068950007		
						Etapă	Plansa	Planse
						PG	2	2

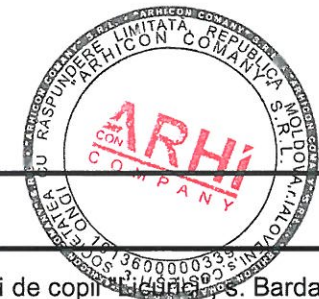

ARHI ENGINEERING

DATE GENERALE

Proiectul este elaborat în conformitate cu exigențele compoziționale, sanitaro-igienice, antiincendiar și condițiile de exploatare a clădirilor pentru deservire individuală în vigoare și în conformitate cu:

- certificat de urbanism nr. 15 din 19.06.2025 .
- caiet de sarcini.
- raport de audit energetic elaborat de "AO Asociația Obștească pentru Autonomie Energetică" elaborat la data de 08.08.2024.

1. Obiectul prezintă termoizolarea exterioară a blocului Grădiniței de copii "Licurici" cu regim de înălțime: P+E în s. Bardar, r-nul. Ialoveni, clădirea este construită din zidărie din blocuri de calcar, încadrate în centuri de beton armat.

Proiectul de execuție prevede termoizolarea pereților exteriori ai clădirii, soclurilor, termoizolarea podului clădirii, cât și schimbarea ferestrelor în legătură cu termoizolarea.

2. Documentația de execuție este elaborată în corespundere cu certificat de urbanism nr. 15 din 19.06.2025 .

3. Raionul construcției este amplasat în raionul climateric III B și se caracterizează cu următoarele condiții climaterice:

- a) Temperatura de calcul a aerului exterior -16°C
- b) Presiunea dinamică a vântului - 0,7 kN/m²
- c) greutatea învelișului de zăpadă - 1,0 kN/m²

4. Gradul de rezistență la foc a clădirii este - II

5. Clasa responsabilității clădirii este - II

6. Seismicitatea terenului este de 7 grade.

2. Caracteristica terenului grădiniței și clădirii.

Terenul grădiniței se află în s. Bardar, r-nul Ialoveni.

Clădirea grădiniței este formată dintr-un singur bloc cu regim de înălțime P+E, și alte construcții auxiliare amplasate pe terenul grădiniței.

Clădirea blocului grădiniței este construită din zidărie de blocuri de calcar, încadrate în centuri de beton armat.


3. Soluțiile constructive: proiectul de execuție prevede termoizolarea pereților exteriori și a soclului clădirii, termoizolarea podului clădirii, schimbarea ferestrelor în legătură cu termoizolarea .

Termoizolarea pereților exteriori din blocuri de calcar

1. Mortar decorativ tip "Tinc" pentru lucrări de fațade cu adaos color.
2. Strat de grunduire.
3. Chituirea cu compoziție de tip amestec uscat pe baza de ciment cu plasa din fibre de sticlă.
4. Plăci din vată minerală, cu $\gamma=135$ kg/m³ cu grosimea 100 mm, lipite pe clei și dibluite.
5. Grunduirea suprafețelor cu compoziție specială.

Termoizolarea pereților exteriori ai soclului

1. Plăci artificiale , teracotă "klinker" lipite pe clei.
2. Strat de grunduire.
3. Chituirea cu compoziție de tip amestec uscat pe bază de ciment cu plasă din fibre de sticlă.
4. Plăci din polisteren extrudat XPS, cu $\gamma=26$ kg/m³ cu grosimea 100 mm, lipite pe clei și dibluite.
5. Grunduirea suprafețelor cu compoziție specială.

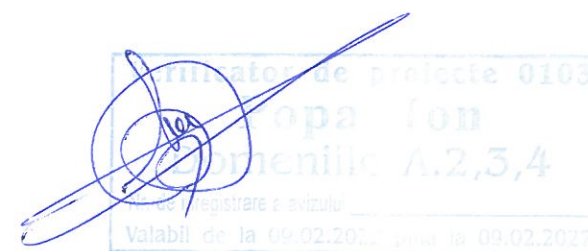

Beneficiar: Primăria s. Bardar						Obiect nr.: 53/21M-PG		
Mod.	Plansa	Foale	Nr. doc	Semnat	Data	Termoizolarea exterioară a blocului Grădiniței de copii "Licurici", s. Bardar, r-nul Ialoveni, nr. cad: 5510203.101		
ASP	Postica C.				07.25	Plan general sc.: 1-500	Etapă	Planșa
							ME	1
Arhitect	Bivol A.				07.25	S.R.L. "ARHICOM COMPANY", str. Alexandru cel Bun 15/2, or. Ialoveni, arhicomcompany@yahoo.com, GSM: 068950007		

N

Plan de organizare a șantierului



INDICAȚII GENERALE

Planul de organizare a șantierului este executat pentru obiectul: "Termoizolarea exterioră a blocului Grădiniței de copii "Licurici", s. Bardar, r-nul. Ialoveni, nr. cad. 5510203.101".

1. Pina la inceperea lucrarilor de constructie este necesar de a efectua urmatoarele lucrari de pregatire a terenului de constructie: îngrădirea teritoriului cu un gard provizoriu, edificarea incaperilor pentru deservirea muncitorilor, montarea rețelilor provizorii, curățirea locului unde se va monta macaraua și materialele de construcție, aducerea pe șantier a mașinilor și mecanismelor necesare, se va amenaja un loc de curățire a roților mecanismelor ce parasesc șantierul.

2. Se va executa trasarea terenului și se vor executa drumurile provizorii, cu amenajarea intrării și esirii la stradă.

3. Se vor efectua măsuri de prevenire a incendiilor prin montarea panoului antiincendiar, la intrarea pe șantier se va amplasa planul de evacuare în caz de incendii conform ГОСТ 12.1.114-82.


4. Toate lucrarile de constructie de indeplinit conform СНИП 12.03.99; СНИП III-4-80 și ППБ -01.93.

5. La executare lucrarilor de constructie și montare e necesar de respectat cerintele capitolului СНИП III-04-80 "Техника безопасности в строительстве".


6. Accesul persoanelor care nu participa la lucrarile de constructie pe acest șantier este interzis.

7. Șantierul de construcții pe toată perioada construcției trebuie de pazit.

Schema îngrădirii temporare a terenului de construcții cu panouri din lemn

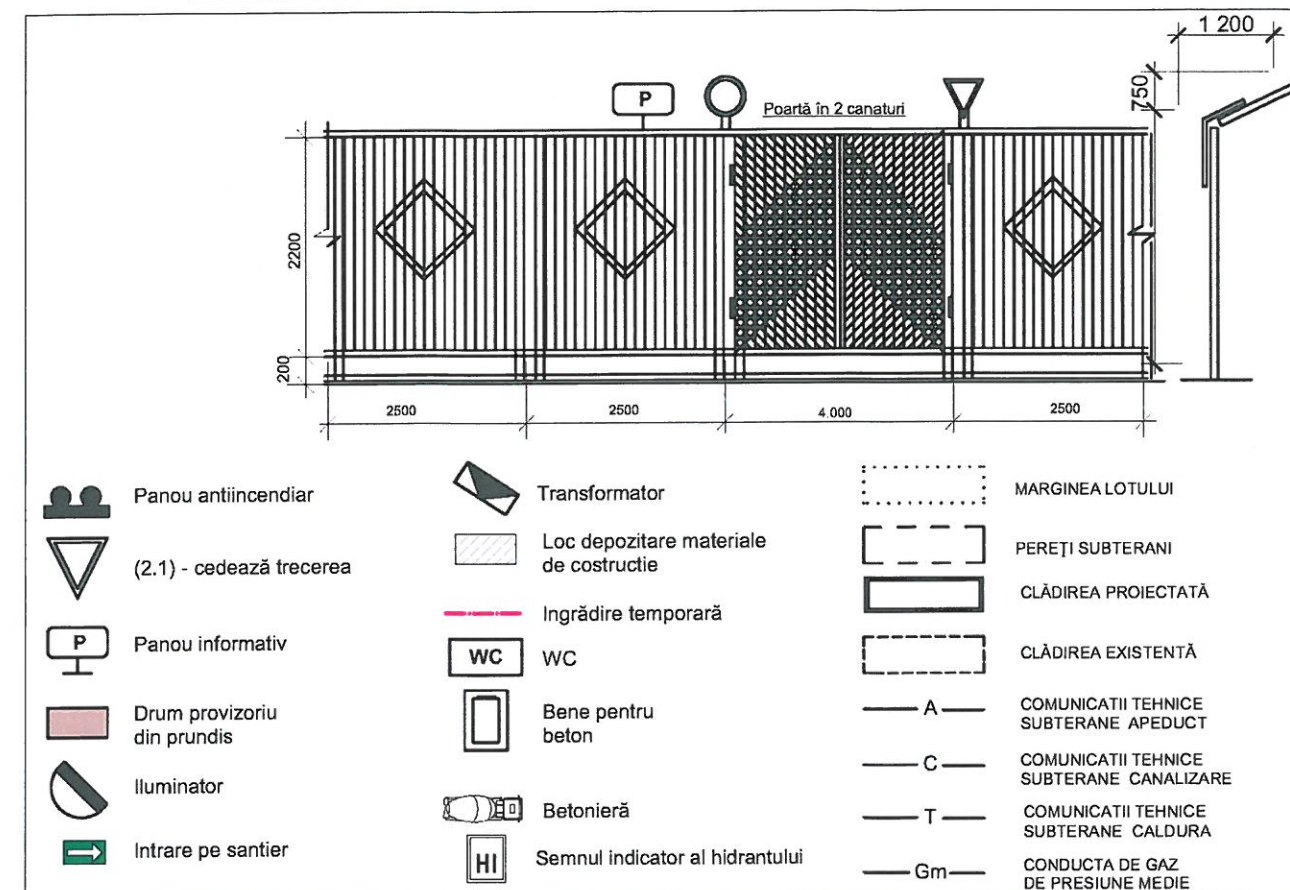

Schema panoului antiincendiar

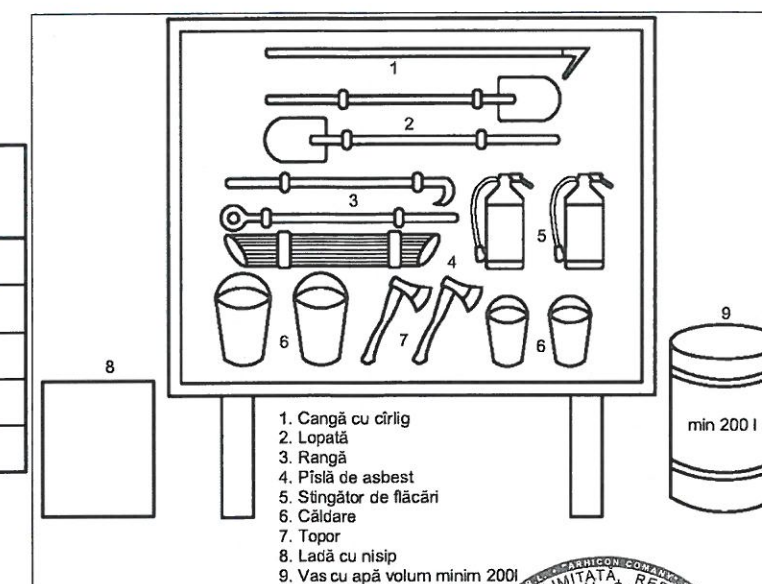

Explicatia cladirilor si edificiilor

Conf. plan gen.	Denumirea
1	Curtea tehnologica
2	Complex al depozitului de materiale a constructiei
3	Bloc sanitar temporar
4	Gereta pentru muncitori si instrumente

Verificator de proiecte 0103

Topa Ion

Inregistrare a evaluarii

Valabil de la 09.10.2022 la 09.10.2027

Inregistrare a evaluarii

Valabil de la 09.10.2022 la 09.10.2027

Beneficiar: Primăria s. Bardar

Obiect nr.: 53/21M-PG

Mod. Plansa Foarte Nr. doc Semnat Data

ASP Postica C. 07.25

Arhitect Bivol A. 07.25

Termoizolarea exterioră a blocului Grădiniței de copii "Licurici" s. Bardar, r-nul Ialoveni, nr. cad: 5510203.101

Etapă	Plansa	Planșe
POS	1	1

S.R.L. "ARHICON COMPANY",
str. Alexandru cel Bun 15/2, or. Ialoveni,
arhiconcompany@yahoo.com, GSM: 068950007

ARHI ENGINEERING

Borderoul elementelor compartimentul Solutii Arhitectural-Constructive

Foaia	DENUMIREA	Note
1	Date generale	
2	Fațada în axele 1-2, Plan relevu	
3	Fațada în axele B-A, Plan relevu	
4	Fațada în axele 2-1, Plan relevu	
5	Fațada în axele A-B, Plan relevu	
6	Vizualizare foto, Situația existentă	
7	Vizualizare foto, Situația existentă	
8	Vizualizare foto, Situația existentă	
9	Vizualizare foto, Situația existentă	
10	Vizualizare foto, Situația existentă	
11	Vizualizare foto, Situația existentă	
12	Fațada în axele 1-2	
13	Fațada în axele B-A	
14	Fațada în axele 2-1	
15	Fațada în axele A-B	
16	Secțiunea A-A	
17	Borderoul articolelor de timplarie (ferestre), Soluții arhitecturale, termoizolarea	
18	Borderoul elementelor de scurgere a apei pluviale	
19	Scara de acces tip Sc1	
20	Schema copertina	

Verificat de proiecte 0103
 Popa Ion
 Domeniile A.2,3,4
 Registrare a avizului
 de la 09.02.2022 pina la 09.02.2027



Indicii spatial-volumetrici:

№	Denumirea indicilor	INDICII	
		Valoarea	Unitatea de măsură
1	Numar de nivele	P+E	
2	Suprafata constructiei la sol	556.7	m ²
3	Suprafata construita desfasurata	1089.2	m ²
4	Suprafata utila		m ²
5	Volumul constructiilor	4256.0	m ³

Date generale

- Obiectul prezintă termoizolarea exterioară a blocului Grădiniței de copii "Licurici" cu regim de înălțime: P+E în s.Bardar, r-nul. Ialoveni, clădirea este construită din zidărie din blocuri de calcar, încadrate în centuri de beton armat. Proiectul de execuție prevede termoizolarea pereților exteriori ai clădirii, soclurilor, termoizolarea podului clădirii, cît și schimbarea ferestrelor în legătură cu termoizolarea.
 - Documentatia de executie este elaborata in corespundere cu certificat de urbanism nr. 15 din 19.06.2025.
 - Raionul constructiei este amplasat in raionul climateric III B si se caracterizeaza cu urmatoarele conditii climaterice:
 - Temperatura de calcul a aerului exterior -16°C
 - Presiunea dinamică a vîntului - 0,7 kN/m²
 - greutatea învelișului de zapadă - 1,0 kN/m²
 - Gradul de rezistenta la foc a cladirei este - II
 - Clasa responsabilitatii cladirei este - II
 - Seismicitatea terenului și de calcul a clădirii - 7 grade.
 - Sarcina utila - 1.5KN
- Structura blocului grădiniței:
- Pereti exteriori -zidarie portanta din blocuri de calcar b=400mm cu ancadrame din beton.
 - Acoperisul-sarpanta din lemn, invelitoarea "șindrila bituminoasă"
 - În proiect au fost adoptate urmatoarele încărcari normative:
 - Presiunea normată a vîntului - 300 N/m.p
 - Masa normată a stratului de zăpadă - 500 N/m.p.
12. La executare lucrarilor de constructie si montare e necesar de respectat cerintele capitolului СНиП III-04-80 "Техника безопасности в строительстве".
- 3.02.01-87 "Земляные сооружения основания и фундаменты".
- 3.03.01-87 "Несущие и ограждающие конструкции"
- 3.04.01-87 "Изоляционные и отделочные покрытия"

- Desenele de executie sunt elaborate in corespundere cu normele si regulile in vigoare si asigura criteriile principale privind cerințele fundamentale aplicabile construcțiilor .
- Integritatea structurală a construcțiilor;
 - Protecția construcțiilor împotriva incendiilor;
 - Protecția lucrătorilor și a utilizatorilor construcțiilor împotriva efectelor negative asupra condițiilor de igienă și a sănătății, determinate de construcții;
 - Protecția lucrătorilor și utilizatorilor construcțiilor împotriva vătămarilor corporale, determinate de construcții;
 - Rezistența la propagarea sunetului și proprietățile acustice ale construcțiilor;
 - Eficiența energetică și performanța termică a construcțiilor;
 - Prevenirea emisiilor periculoase în mediul ambiant, determinate de construcții;
 - Utilizarea durabilă a resurselor naturale din care sunt realizate construcțiile

AȘP Postica C.



ASP - Postica C. - certificat seria 2024-P Nr. 1361 din 12.12.2024

Beneficiar: Primăria s. Bardar

Obiect nr.: 53/21M-SA

Mod.	Plansa	Foaie	№ doc	Semnat	Data
ASP		Postica C.			07.25
Arhitect		Bivol A.			07.25

Termoizolarea exterioară a blocului Grădiniței de copii "Licurici", s. Bardar, r-nul Ialoveni, nr. cad: 5510203.101

Borderoul elementelor compartimentului Soluții Arhitectural Constructive, Date generale


Etape	Plansa	Planse
SA	1	20

S.R.L. "ARHICON COMPANY",
 str. Alexandru cel Bun15/2, or. Ialoveni,
 arhiconcompany@yahoo.com, GSM: 068950007



ARHI ENGINEERING

Fațada în axele 1-2 sc.:1-100, Plan de relevu

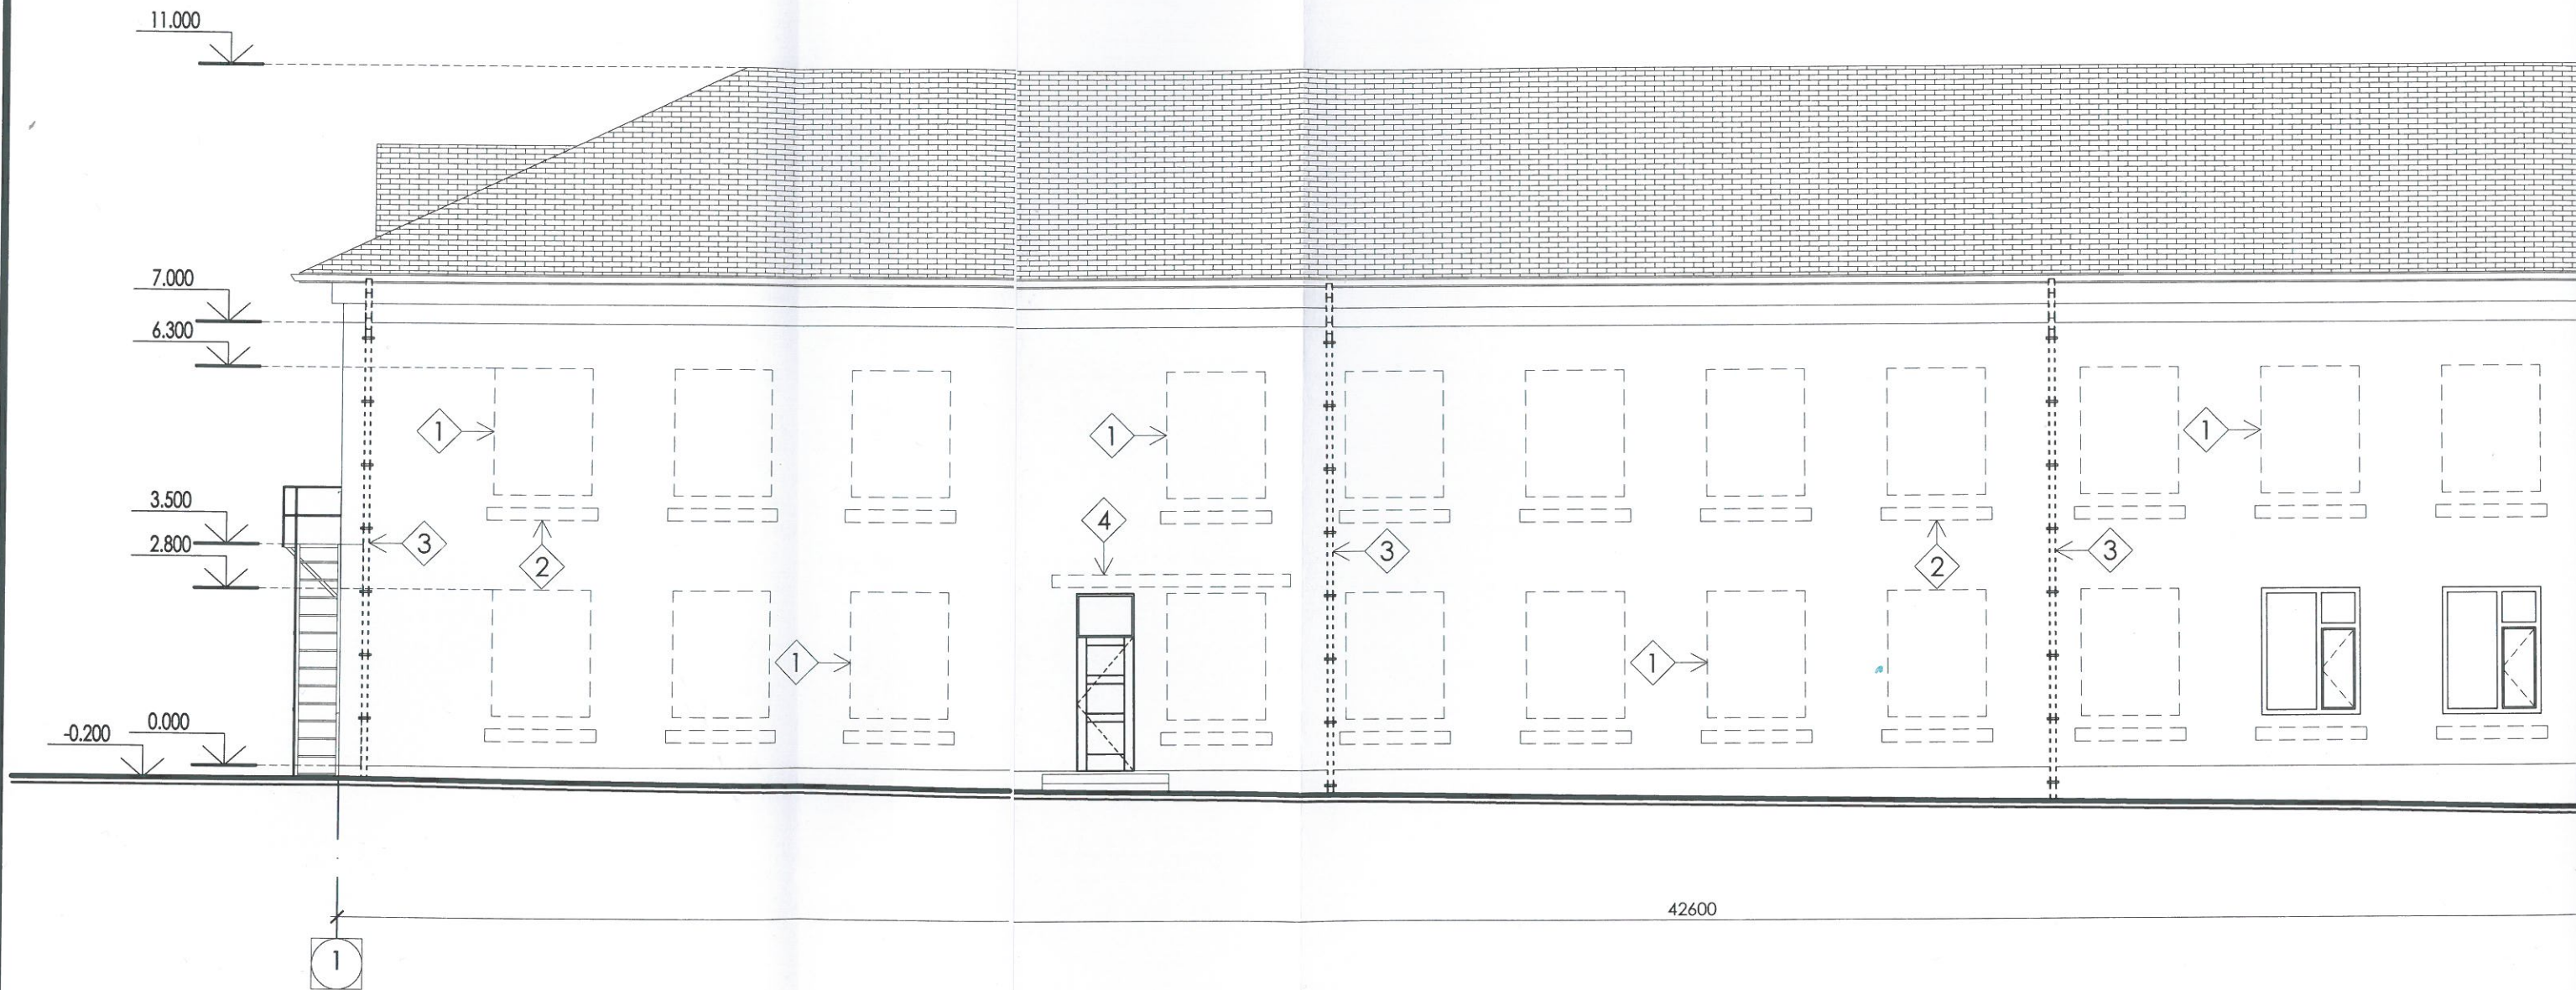


- 1 — Demontarea ferestrelor
- 2 — Demontarea structurii decorative din zidărie
- 3 — Demontarea burlanelor



Beneficiar: Primăria s			
Mod.	Plansa	Foaie	No de
ASP			Postica C
Arhitect			Bivol A.



Fațada în axele 1-2 sc.:1-100, Plan de relevu

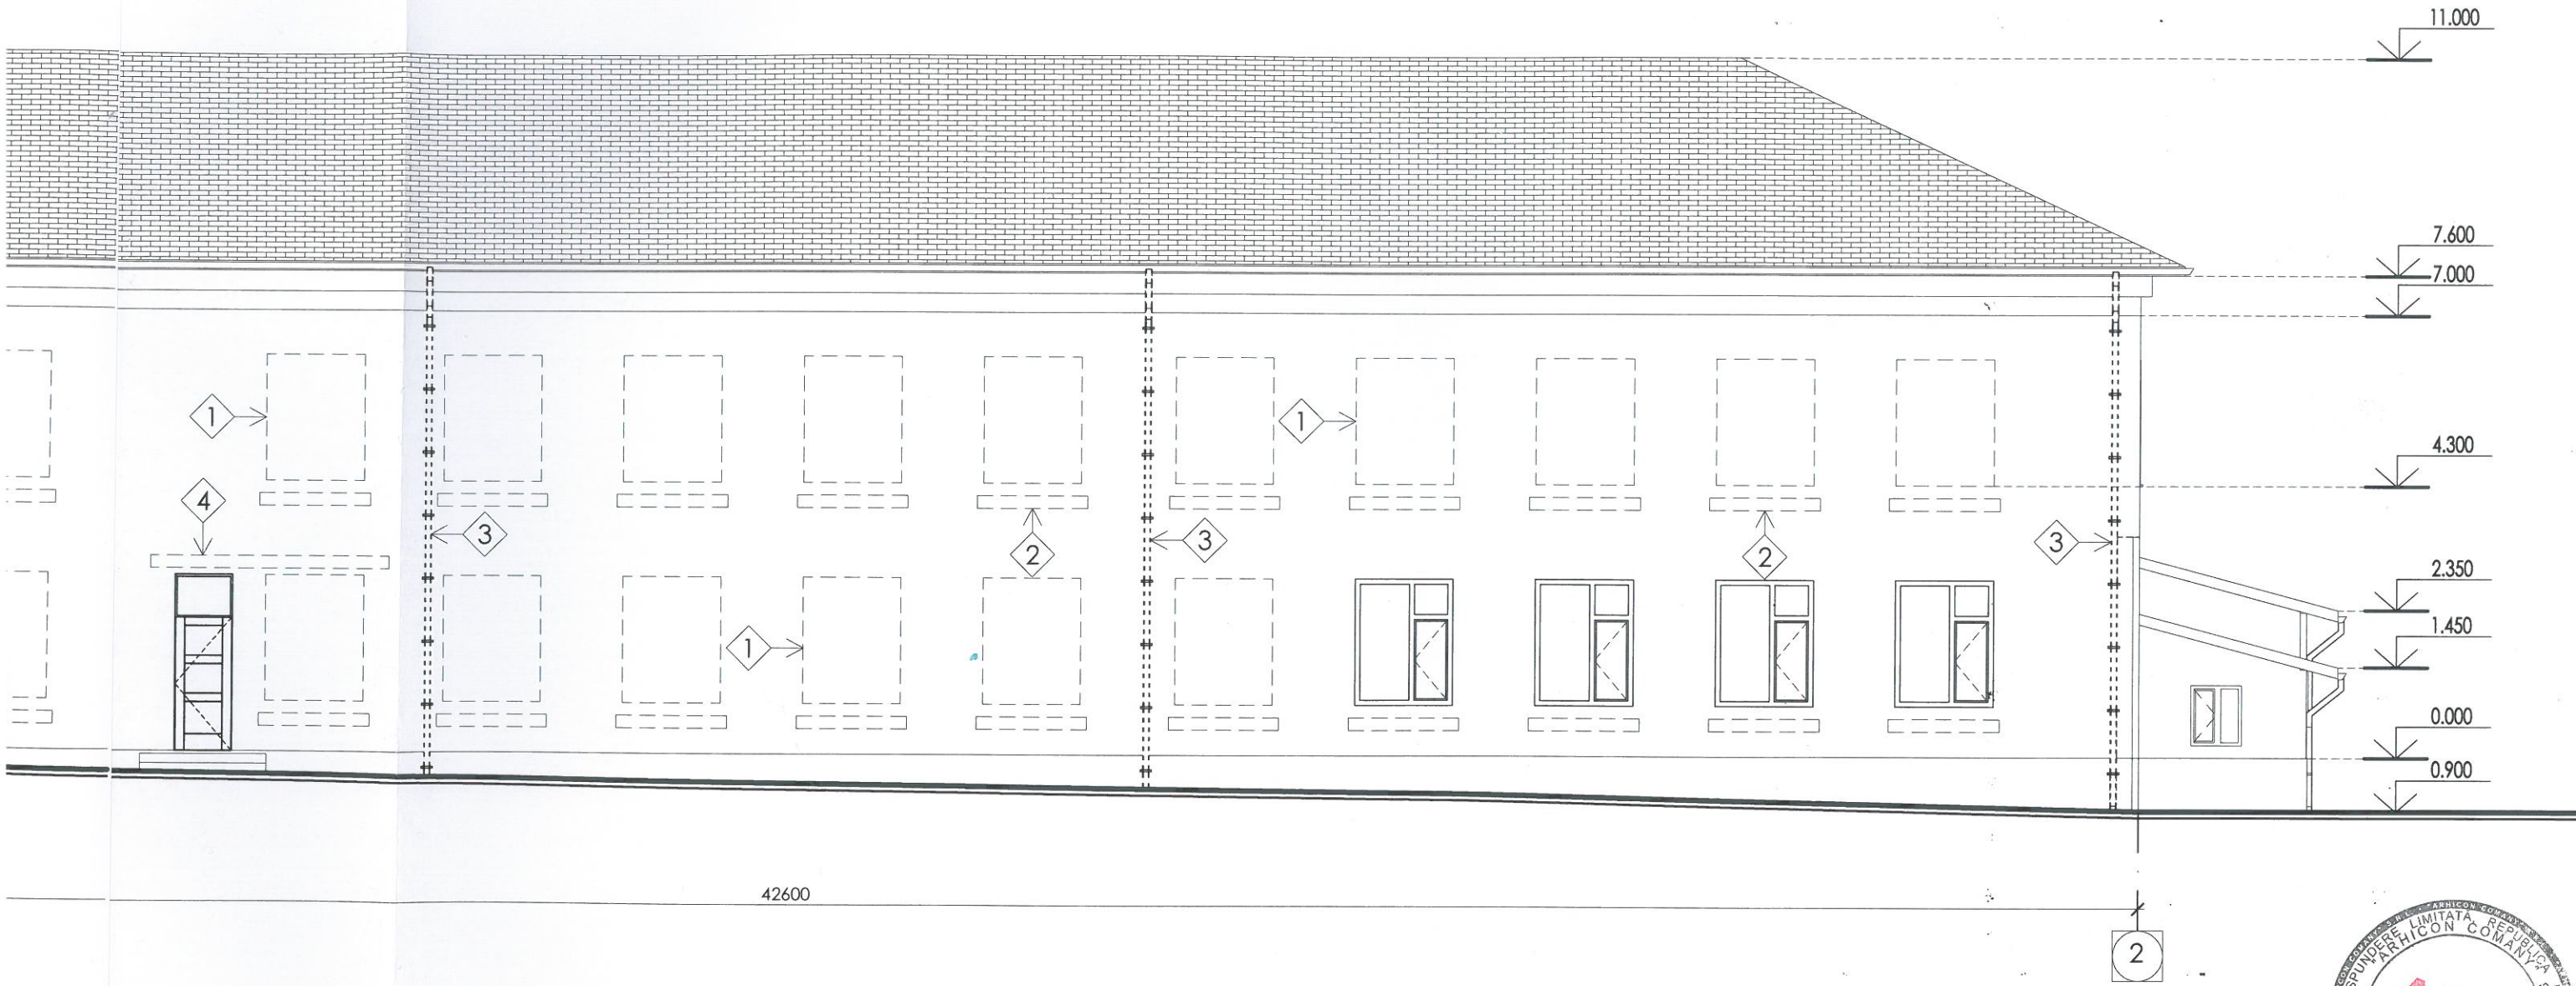

42600




Beneficiar: Primăria s. Bardar						Obiect nr.: 53/21M-SA		
Mod.	Plansa	Foaie	No doc	Semnat	Data	Termoizolarea exterioară a blocului Grădiniței de copii s. Bardar, r-nul Ialoveni, nr. cad: 5510203.101		
ASP	Postica C.				07.25	Fațada 1-2 sc.: 1-100, Plan de relevu		
Arhitect	Bivol A.				07.25	S.R.L. "ARHICON COMPANY", str. Alexandru cel Bun 15/2, or. Ialoveni, arhiconcompany@yahoo.com, GSM: 068950007		
						Etapă	Plansa	Planse
						SA	2	20

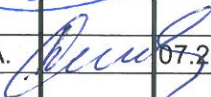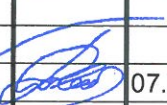



Fațada în axele B-A sc.:1-100, Plan de releveu

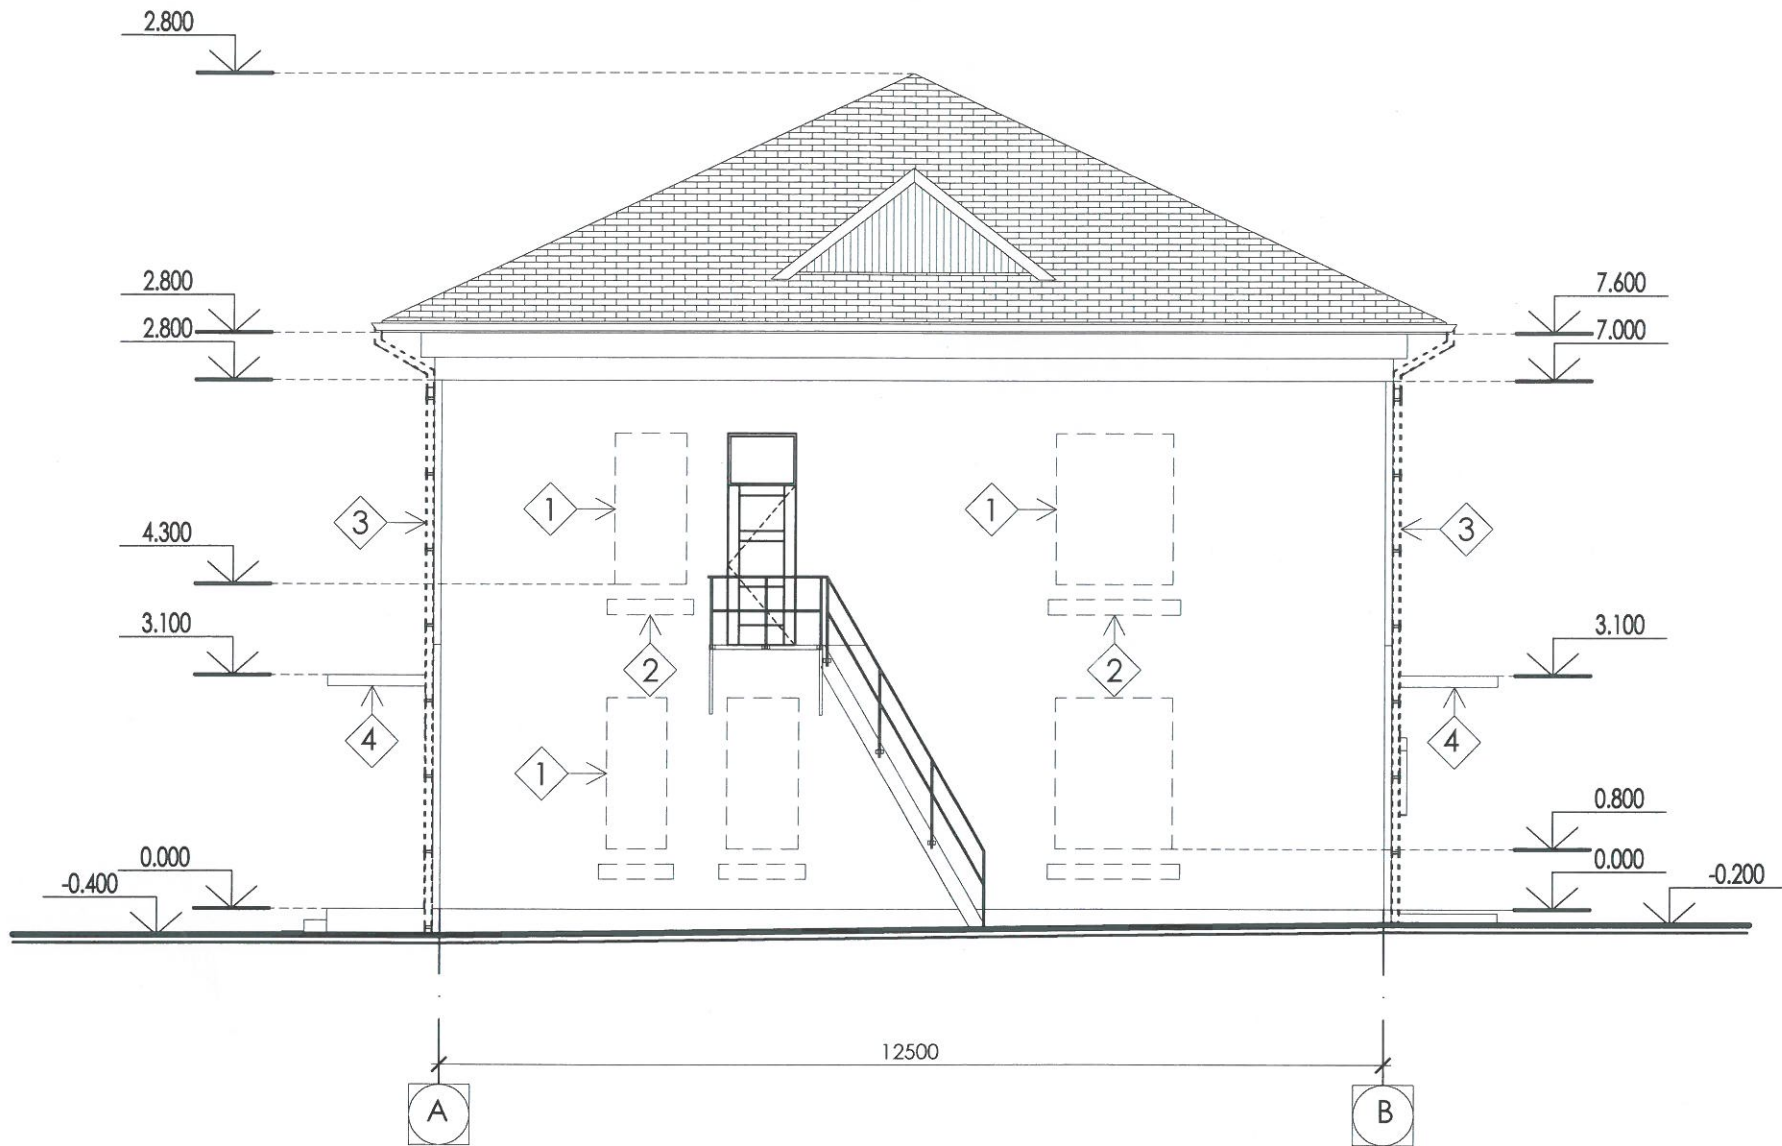


- 1 — Demontarea ferestrelor
- 2 — Demontarea structurii decorative din zidărie
- 3 — Demontarea burlanelor
- 4 — Demontarea copertinelor din beton armat



Beneficiar: Primăria s. Bardar						Obiect nr.: 53/21M-SA			
Mod.	Plansa	Foaie	Nr doc	Semnat	Data	Termoizolarea exterioră a blocului Grădiniței de copii "Licurici", s. Bardar, r-nul Ialoveni, nr. cad: 5510203.101			
ASP	Postica C.				07.25	Fațada B-A sc.: 1-100, Plan de releveu		Etapă	Plansa
Arhitect	Bivol A.				07.25			SA	3,
								Planse	20
						S.R.L. "ARHICON COMPANY", str. Alexandru cel Bun 15/2, or. Ialoveni, arhiconcompany@yahoo.com, GSM: 068950007			



Fațada în axele 2-1 sc.:1-100, Plan de relevu

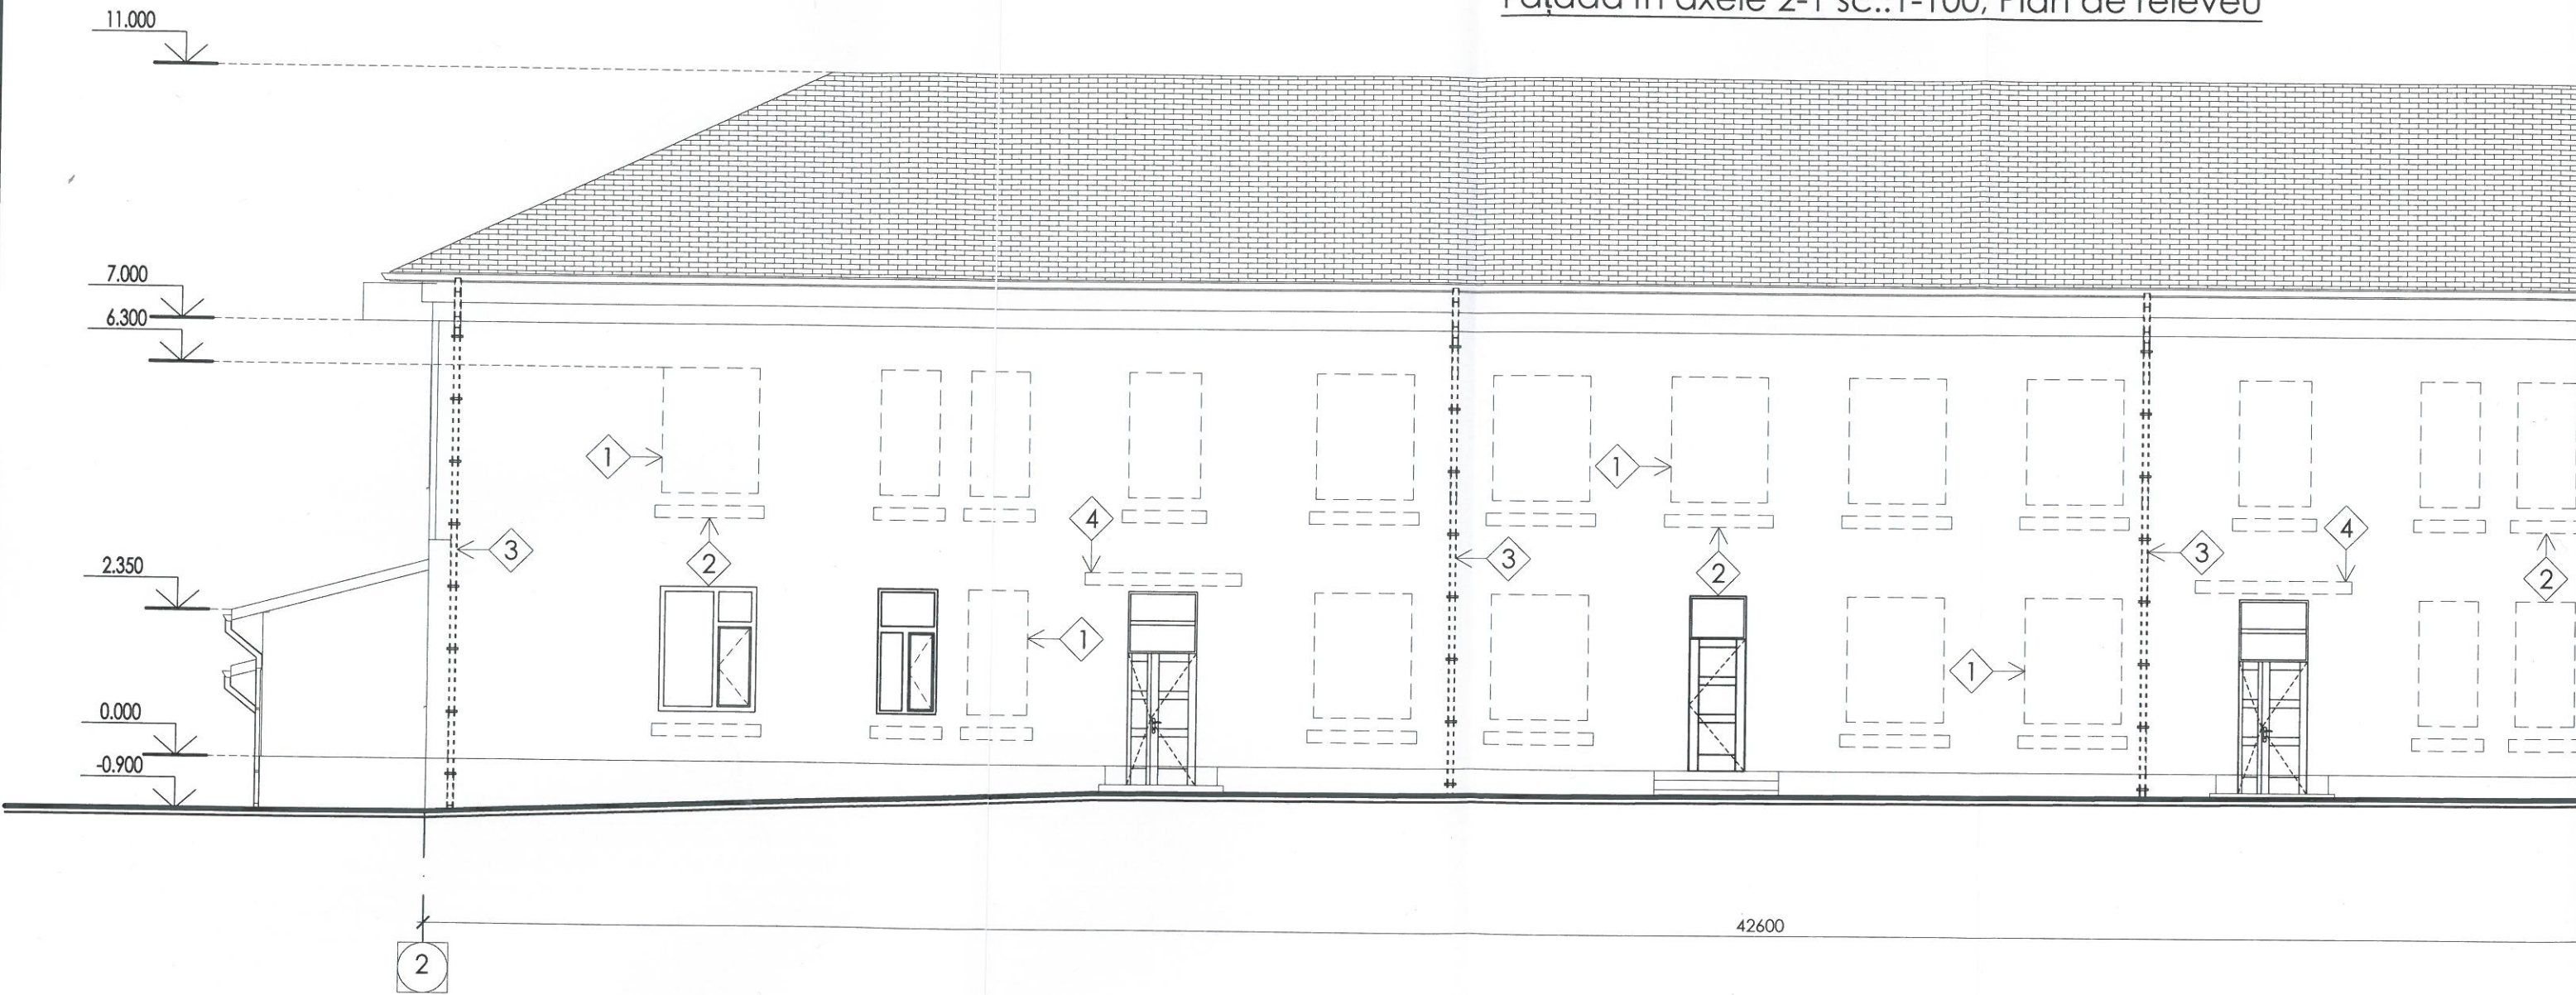


- 1 — Demontarea ferestrelor
- 2 — Demontarea structurii decorative din zidărie
- 3 — Demontarea burlanelor



Beneficiar: Primăria s. Barco				
Mod.	Plansa	Foale	Nr doc	Se
ASP		Postica C.		
Arhitect		Bivol A.		


Fațada în axele 2-1 sc.:1-100, Plan de relevu

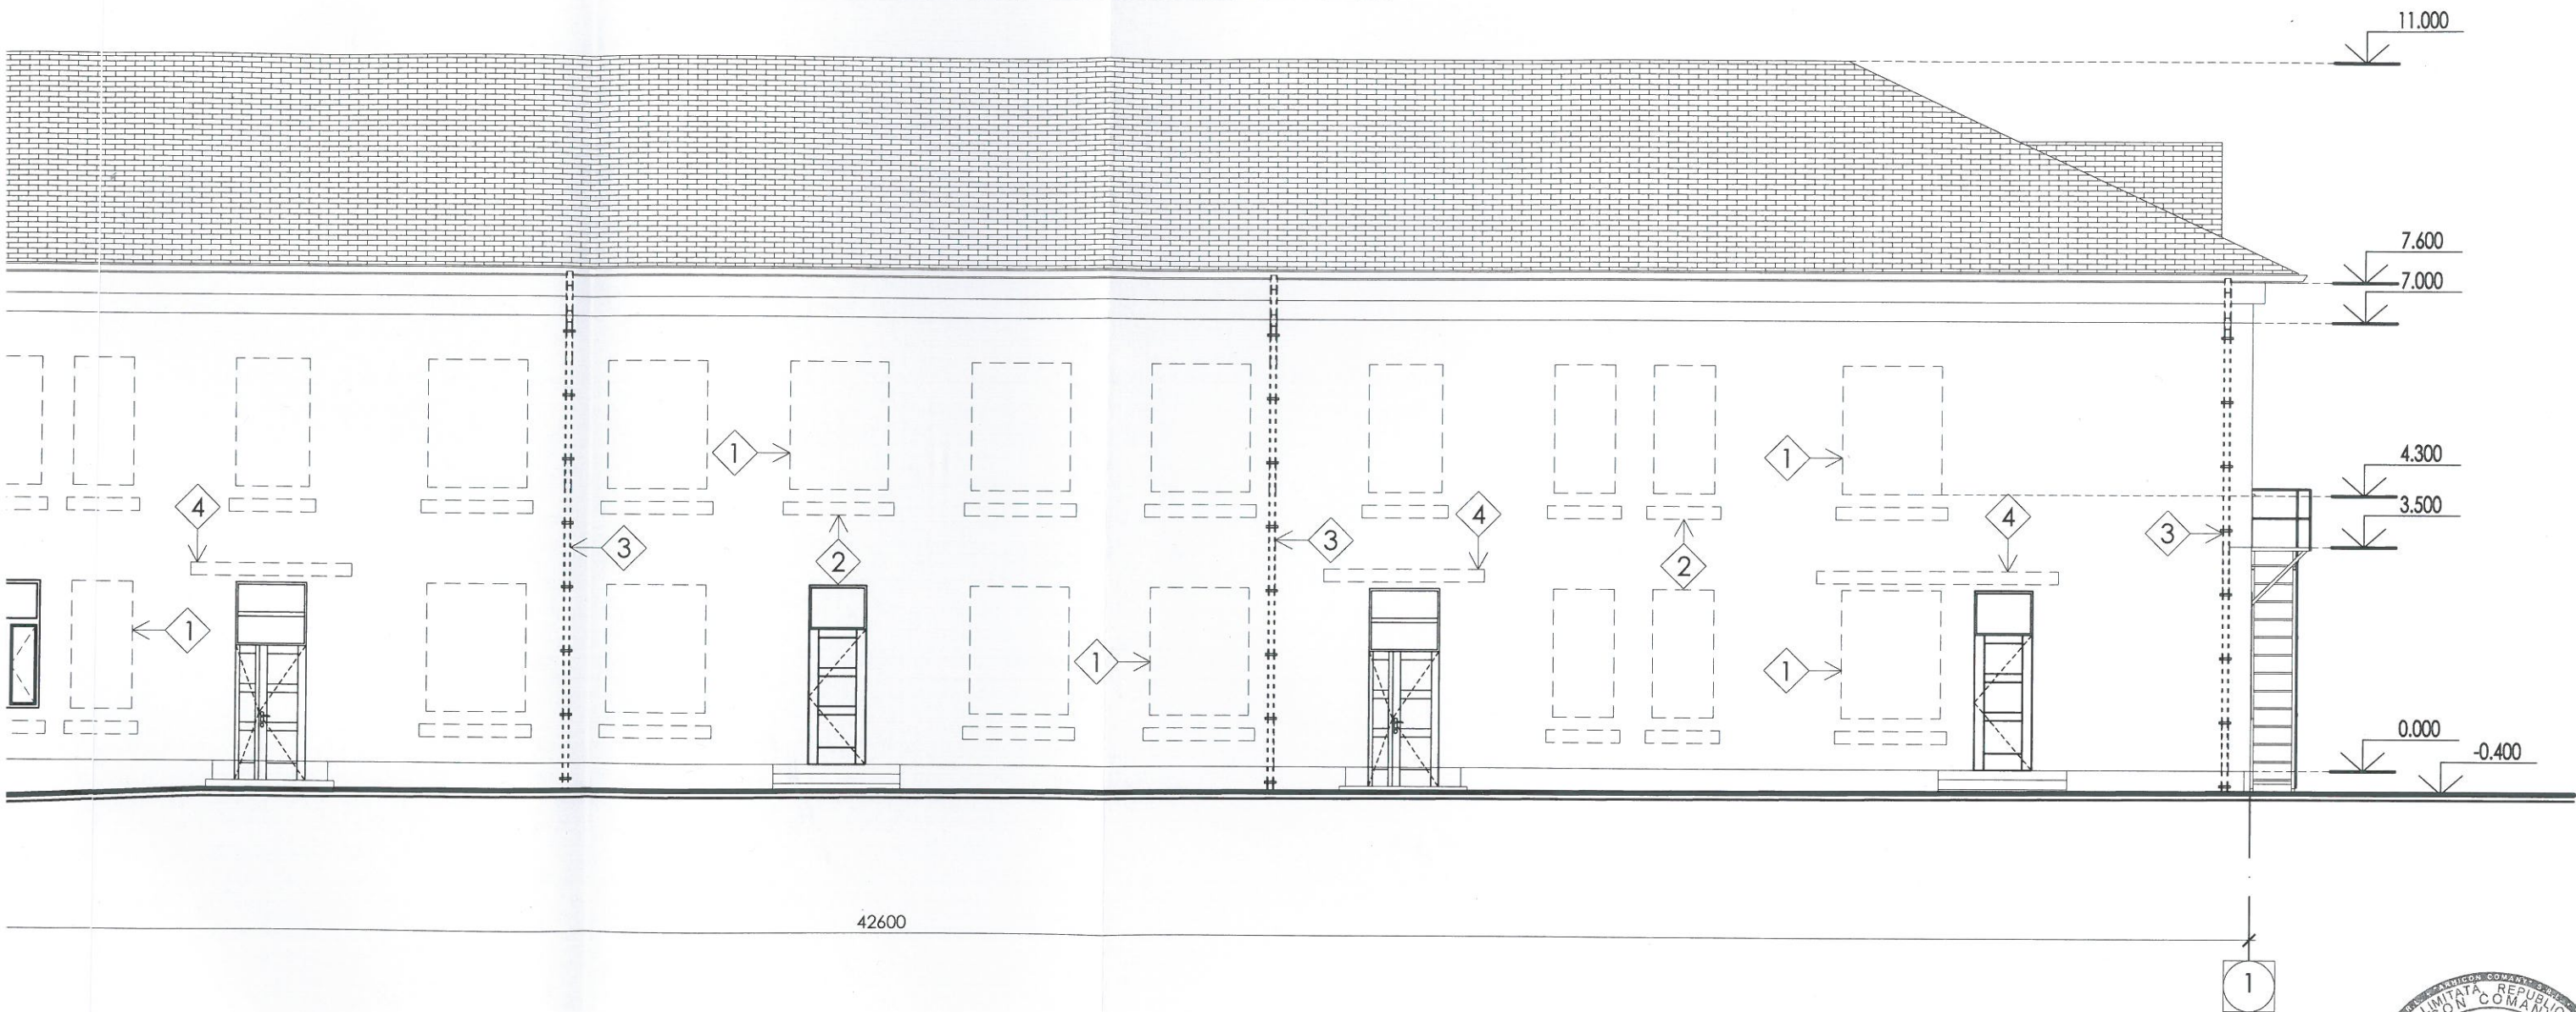

Beneficiar: Primăria s. Bardar						Obiect nr.: 53/21M-SA		
Mod.	Plansa	Foaie	No doc	Semnat	Data	Termoizolarea exterioră a blocului Grădiniței de copii "Licurici", s. Bardar, r-nul Ialoveni, nr. cad: 5510203.101		
ASP								
Arhitect						Fațada 2-1 sc.: 1-100, Plan de relevu		
						S.R.L. "ARHICON COMPANY", str. Alexandru cel Bun 15/2, or. Ialoveni, arhiconcompany@yahoo.com, GSM: 068950007		
						Etapă	Plansa	Planse
						SA	4	20



Fațada în axele A-B sc.:1-100, Plan de relevu

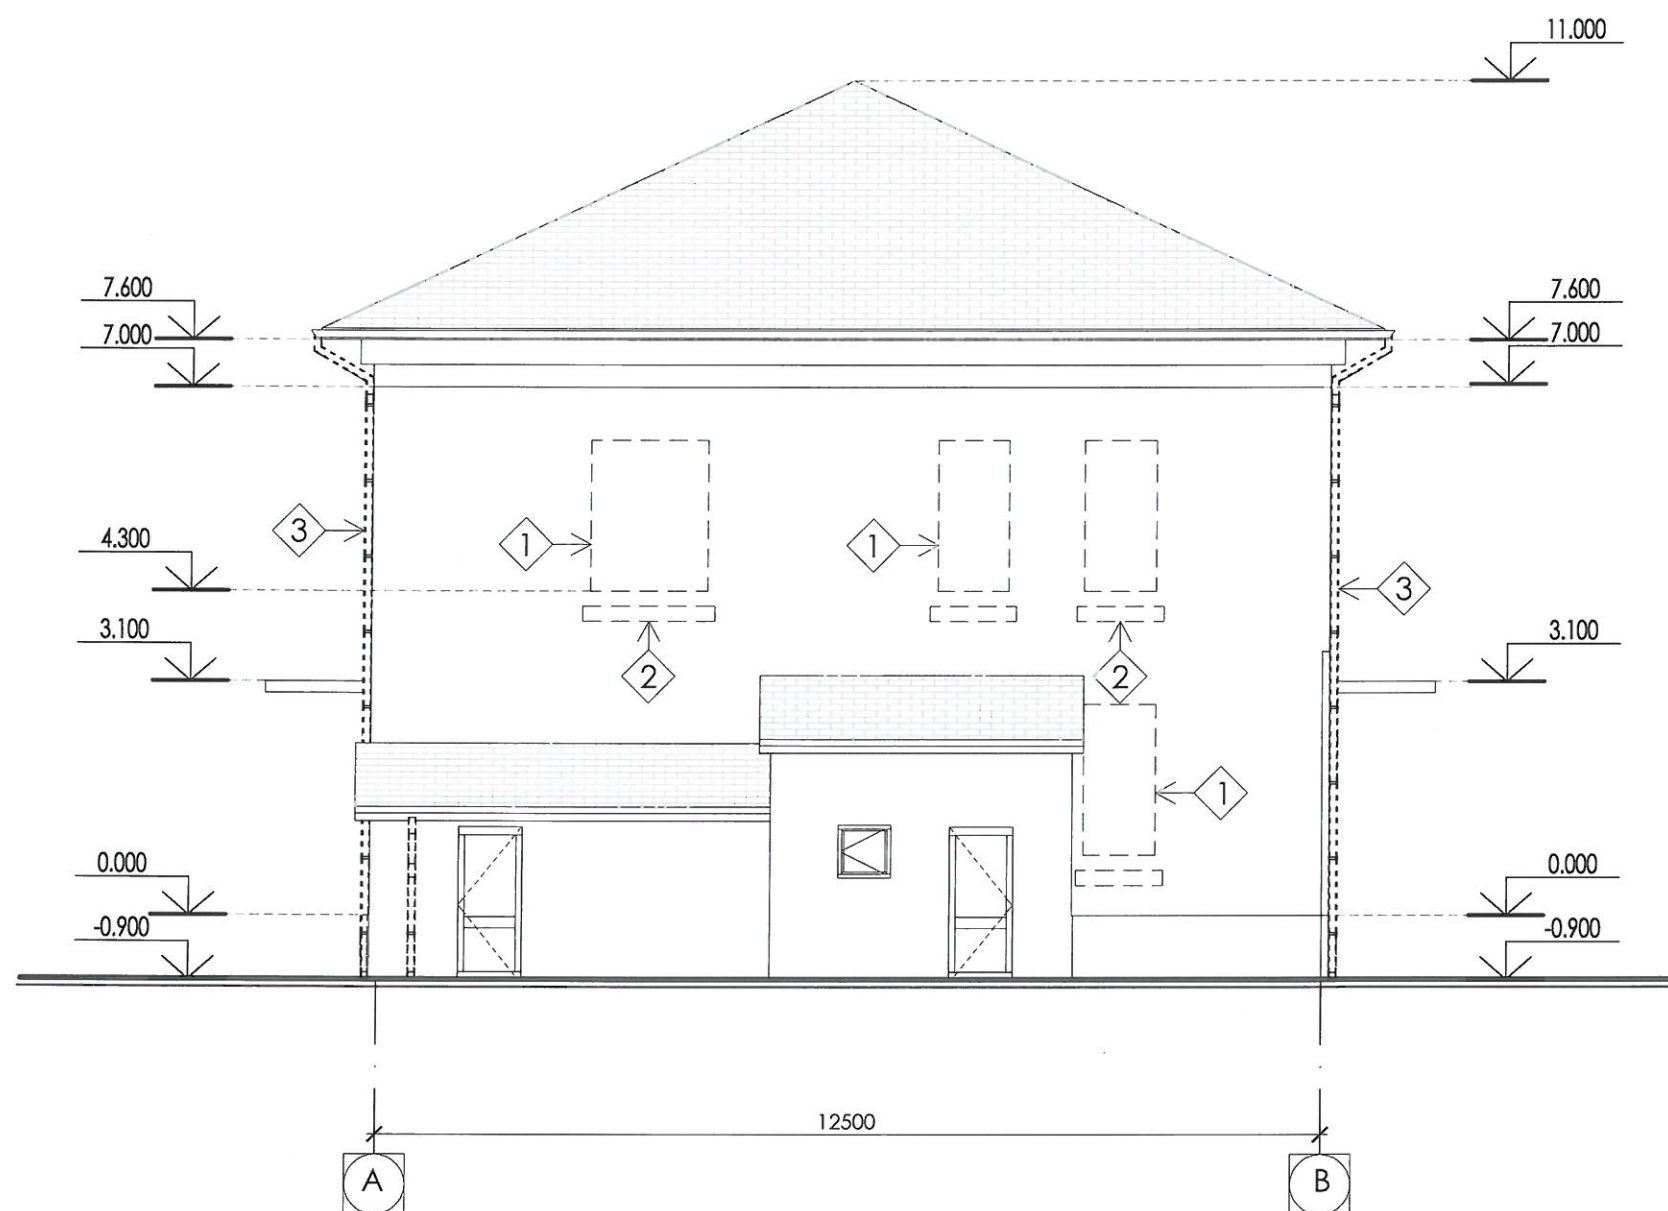

- 1 — Demontarea ferestrelor
- 2 — Demontarea structurii decorative din zidărie
- 3 — Demontarea burlanelor



Beneficiar: Primăria s. Bardar						Obiect nr.: 53/21M-SA		
Mod.	Plansa	Foaie	Nr doc	Semnat	Data	Termoizolarea exterioară a blocului Grădiniței de copii "Licurici", s. Bardar, r-nul Ialoveni, nr. cad: 5510203.101		
ASP								
Arhitect						Fațada A-B sc.: 1-100, Plan de relevu		
S.R.L. "ARHICON COMPANY", str. Alexandru cel Bun 15/2, or. Ialoveni, arhiconcompany@yahoo.com, GSM: 068950007						Etapă	Plansa	Planse
						SA	5	20





Beneficiar: Primăria s. Bardar						Obiect nr.: 53/21M-SA		
Mod.	Plansa	Foaie	Nr doc	Semnat	Data	Termoizolarea exterioară a blocului Grădiniței de copii "Licurici" s. Bardar, r-nul Ialoveni, nr. cad: 5510203.101		
ASP	Postica C.				07.25	Vizualizarea foto, Situația existentă		
Executat	Bivol A.				07.25	S.R.L. "ARHICON COMPANY", str. Alexandru cel Bun 15/2, or. Ialoveni, arhiconcompany@yahoo.com, GSM: 068950007		
						Etapă	Plansa	Planse
						SA	6	20





Beneficiar: Primăria s. Bardar						Obiect nr.: 53/21M-SA			
Mod.	Plansa	Foaie	No doc	Semnat	Data	Termoizolarea exterioară a blocului Grădiniței de copii din satul Bardar, r-nul Ialoveni, nr. cad: 5510203.101			
ASP									
Executat						Vizualizarea foto, Situația existentă		Etapă	Planșa
								SA	7
						S.R.L. "ARHICON COMPANY", str. Alexandru cel Bun 15/2, or. Ialoveni, arhiconcompany@yahoo.com, GSM: 068950007		Planșe	
								20	



Beneficiar: Primăria s. Bardar						Obiect nr.: 53/21M-SA		
Mod.	Plansa	Foaie	No doc	Semnat	Data	Termoizolarea exterioară a blocului Grădiniței de copii din curtea s. Bardar, r-nul Ialoveni, nr. cad: 5510203.101		
ASP								
Executat						Vizualizarea foto, Situația existentă	Etapă	Plansa
							SA	8
						S.R.L. "ARHICON COMPANY", str. Alexandru cel Bun 15/2, or. Ialoveni, arhiconcompany@yahoo.com, GSM: 068950007		
						ARHI ENGINEERING		



Beneficiar: Primăria s. Bardar						Obiect nr.: 53/21M-SA		
Mod.	Plansa	Foaie	Nr doc	Semnat	Data	Termoizolarea exterioară a blocului Grădiniței de copii "Licurici" s. Bardar, r-nul Ialoveni, nr. cad: 5510203.101		
ASP								
Executat						Vizualizarea foto, Situația existentă	Etapă	Plansa
							SA	9
						S.R.L. "ARHICON COMPANY", str. Alexandru cel Bun 15/2, or. Ialoveni, arhiconcompany@yahoo.com, GSM: 068950007		
						ARHi ENGINEERING		



Beneficiar: Primăria s. Bardar						Obiect nr.: 53/21M-SA		
Mod.	Plansa	Foaie	Nr doc	Semnat	Data	Termoizolarea exterioară a blocului Grădiniței de copii "Licurici", s. Bardar, r-nul Ialoveni, nr. cad: 5510203.101		
ASP		Postica C.			07.25	Vizualizarea foto, Situația existentă	Etapă	Planșa
Executat		Bivol A.			07.25		SA	10
						S.R.L. "ARHICON COMPANY", str. Alexandru cel Bun 15/2, or. Ialoveni, arhiconcompany@yahoo.com, GSM: 068950007		
						ARHI ENGINEERING		



Beneficiar: Primăria s. Bardar						Obiect nr.: 53/21M-SA			
Mod.	Plansa	Foaie	Nr. doc	Semnat	Data	Termoizolarea exterioară a blocului Grădiniței de copii "Licușco" s. Bardar, r-nul Ialoveni, nr. cad: 5510203.101			
ASP		Postica C.			07.25	Vizualizarea foto, Situația existentă	Etapă	Plansa	Planse
							SA	11	20
Executat		Bivol A.			07.25	S.R.L. "ARHICON COMPANY", str. Alexandru cel Bun 15/2, or. Ialoveni, arhiconcompany@yahoo.com, GSM: 068950007			



Fațada în axele 1-2 sc.:1-100



Tabela exterioară de finisarea a fațadei

Poz.	Denumirea	Modul de finisare	Cant. m.p.	Culoarea
1	Pereți exteriori	Tinc	222.4	Alb
2	Pereți exteriori (cornișa)	Tinc	25.8	Bej
3	Soclu	placaj "klinker"	25.7	Cafeniu
4/1	Ancadrament ușă	Tinc	2.8	Roșu
4/2	Ancadrament fereastră	Tinc	2.4	Roșu
4/3	Ancadrament fereastră	Tinc	7.8	Albastru pal
4/4	Ancadrament fereastră	Tinc	14.7	Roz
4/5	Ancadrament fereastră	Tinc	10.4	Galben
4/6	Ancadrament fereastră	Tinc	10.2	Verde pal
4/7	Ancadrament fereastră	Tinc	2.6	Verde închis

Verificator de proiecte 0103
Popa Ion
 Domeniile A.2,3,4
 Registrare a avizului
 Valabil de la 09.02.2022 pînă la 09.02.2027

Tabela materialelor de construcție

Poz.	Denumirea	Cant. totală m.p.
1	Termoizolarea pereților cu plăci din vată minerală, b=100mm	245.8
2	Termoizolare soclu cu plăci din polisteren XPS, b=100mm	25.7
3	Termoizolare perimetrală ferestre, plăci din vată minerală, b=30mm	57.6



Beneficiar: Primăria s. Bard

Mod.	Plansa	Foale	Nr doc	Ser
ASP	Postica C.			
Arhitect	Bivol A.			

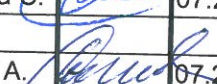
Fațada în axele 1-2 sc.:1-100




Tabela exterioară de finisarea a fațadei

Poz.	Denumirea	Modul de finisare	Cant. m.p.	Culoarea
1	Pereți exteriori	Tinc	222.4	Alb
2	Pereți exteriori (cornișa)	Tinc	25.8	Bej
3	Socul	placaj "klinker"	25.7	Cafeniu
4/1	Ancadrament ușă	Tinc	2.8	Roșu
4/2	Ancadrament fereastră	Tinc	2.4	Roșu
4/3	Ancadrament fereastră	Tinc	7.8	Albastru pal
4/4	Ancadrament fereastră	Tinc	14.7	Roz
4/5	Ancadrament fereastră	Tinc	10.4	Galben
4/6	Ancadrament fereastră	Tinc	10.2	Verde pal
4/7	Ancadrament fereastră	Tinc	2.6	Verde închis

Cant. totală m.p.
245.8
25.7
57.6

Beneficiar: Primăria s. Bardar						Obiect nr.: 53/21M-SA			
Mod.	Plansa	Foale	Nr. doc.	Semnat	Data	Termoizolarea exterioară a blocului Grădiniței de copii "Licurici", s. Bardar, r-nul Ialoveni, nr. cad: 5510203.101			
ASP	Postica C.				07.25	Fațada 1-2 sc.: 1-100	Etapa	Plansa	Planse
							SA	12	20
Arhitect	Bivol A.				07.25	S.R.L. "ARHICON COMPANY", str. Alexandru cel Bun15/2, or. Ialoveni, arhiconcompany@arhicon.com, GSM: 069550007			

A diagram of a rectangular building, tilted at an angle. A compass rose is located in the upper left corner, with the letter 'N' above it, indicating North. Four numbered markers (1, 2, 3, 4) are positioned around the building, connected by red dashed lines. Marker 1 is at the bottom left, marker 2 is at the bottom right, marker 3 is at the top left, and marker 4 is at the top right. The lines connect the markers in a sequence: 1 to 2, 2 to 3, 3 to 4, and 4 back to 1, forming a rectangle around the building.

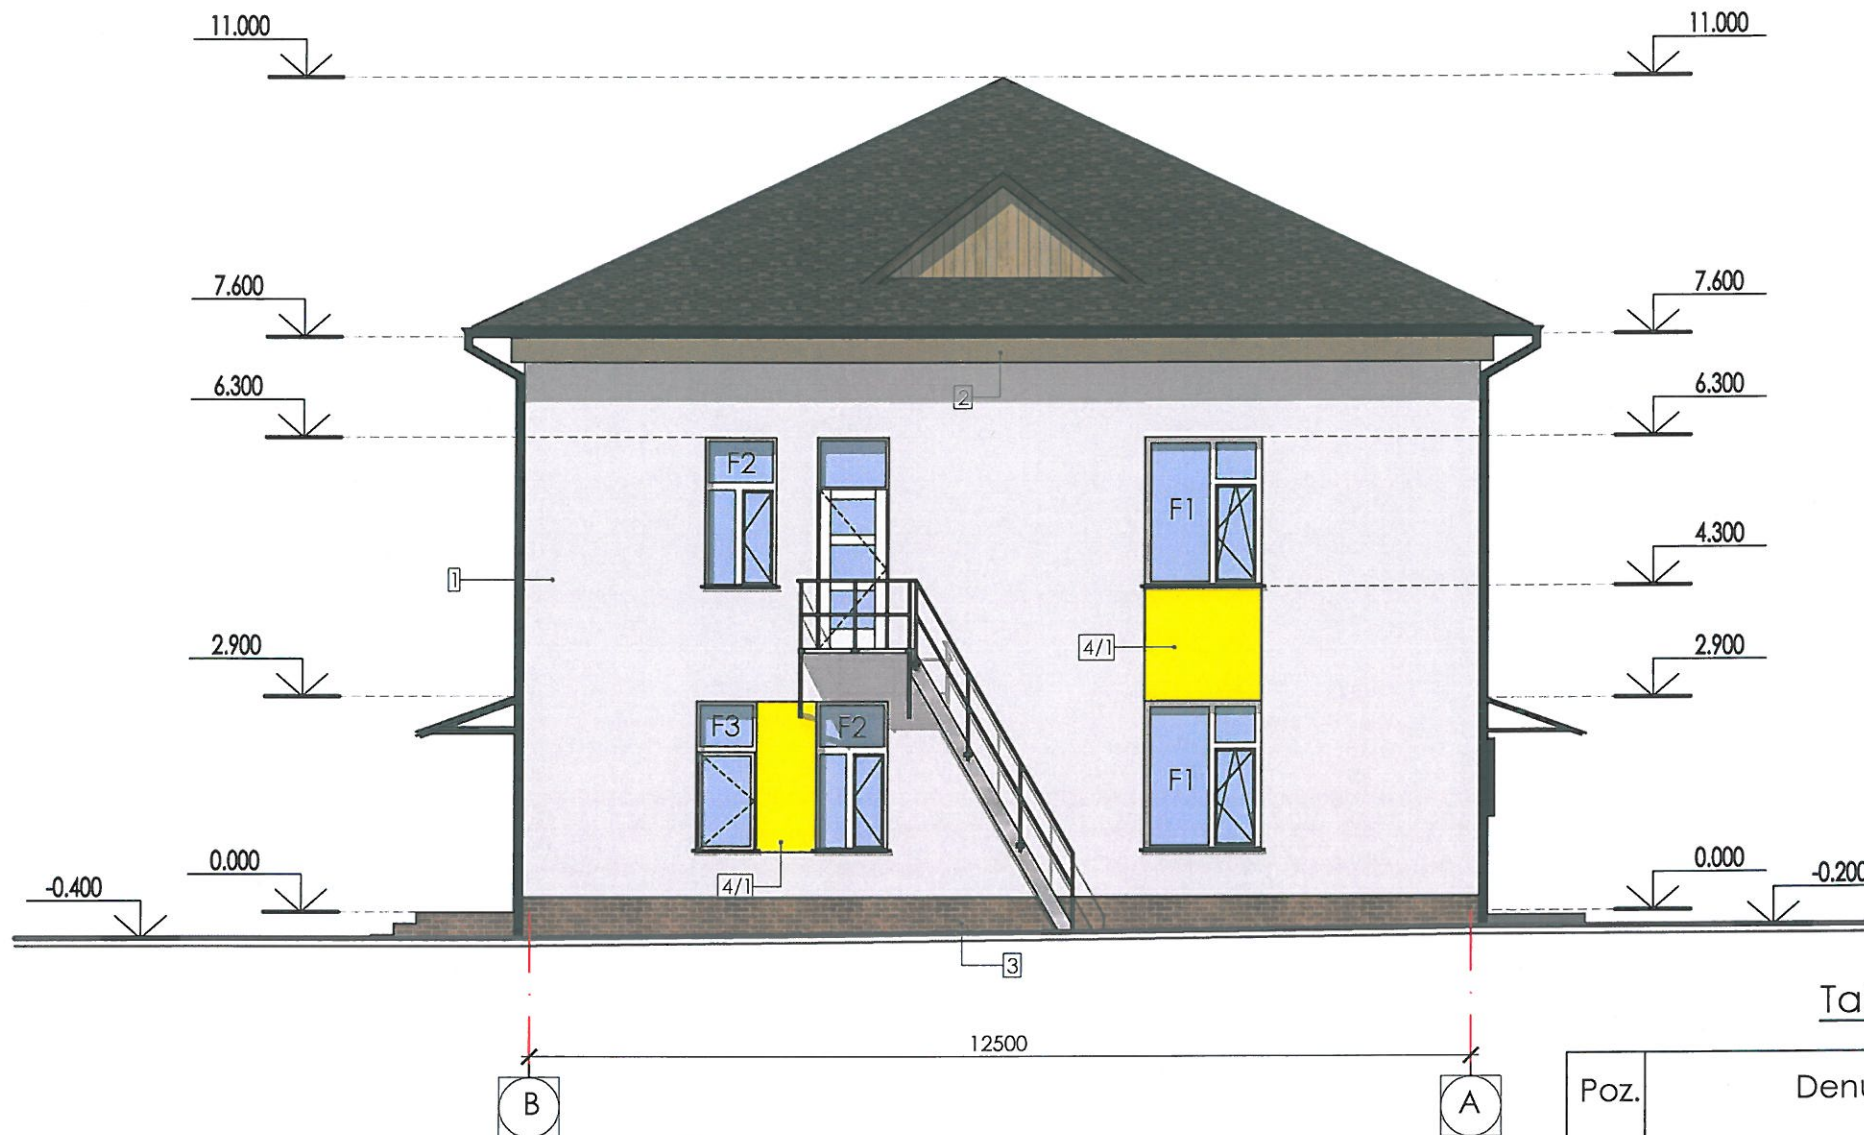

Verificat de proiecte 0105
 Topa Ion
 Meniunile A.2,3,4
 Registrare a vizitului
 Valabil de la 09.02.2022 pina la 09.02.2027

Poz.	Denumirea	Cant. totală m.p.
1	Termoizolarea pereților cu plăci din vată minerală, b=100mm	80.0
2	Termoizolare soclu cu plăci din polisteren XPS, b=100mm	7.0
3	Termoizolare perimetrală ferestre cu plăci din vată minerală, b=30mm	11.8

Tabela exterioară de finisarea a fațadei

Poz.	Denumirea	Modul de finisare	Cant. m.p.	Culoarea
1	Pereți exteriori	Tinc	74.8	Alb
2	Pereți exteriori (cornișa)	Tinc	7.8	Bej
3	Socul	placaj "klinker"	7.0	Cafeniu
4/1	Ancadrament fereastră	Tinc	4.0	Galben

Beneficiar: Primăria s. Bardar						Obiect nr.: 53/21M-SA		
Mod.	Planşa	Foarte	Nr. doc	Semnat	Data	Termoizolarea exterioară a blocului Grădiniței de copii "Grădina" s. Bardar, r-nul Ialoveni, nr. cad: 5510203.101		
ASP	Postica C.			07.25	Fațada B-A sc.: 1-100	Etapă	Planşa	Planşe
						SA	13	20
Arhitect	Bivol A			07.25	S.R.L. "ARHICON COMPANY", str. Alexandru cel Bun 15/2, or. Ialoveni, arhiconcompany@yahoo.com, GSM: 068950007			

Fațada în axele 2-1 sc.:1-100

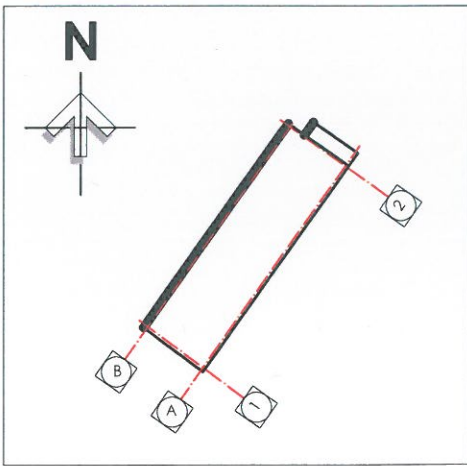


Tabela materialelor de construcție

Poz.	Denumirea	Cant. totală m.p.
1	Termoizolarea pereților cu plăci din vată minerală, b=100mm	258.7
2	Termoizolare soclu supradetran cu plăci din polisteren XPS, b=100mm	21.3
3	Termoizolare perimetrală ferestre, plăci din vată minerală, b=30mm	55.0

Tabela exterioară de finisarea a fațadei

Poz.	Denumirea	Modul de finisare	Cant. m.p.	Culoarea
1	Pereți exteriori	Tinc	235.0	Alb
2	Pereți exteriori (cornișa)	Tinc	25.8	Bej
3	Socul	placaj "klinker"	21.3	Cafeniu
4/1	Ancadrament ușă	Tinc	2.2	Roz
4/2	Ancadrament ușă	Tinc	2.4	Albastru pal
4/3	Ancadrament ușă	Tinc	2.2	Galben
4/4	Ancadrament ușă	Tinc	2.4	Verde pal
4/5	Ancadrament fereastră	Tinc	12.8	Galben
4/6	Ancadrament fereastră	Tinc	11.8	Albastru pal
4/7	Ancadrament fereastră	Tinc	9.1	Verde pal
4/8	Ancadrament fereastră	Tinc	10.0	Roșu
4/9	Ancadrament fereastră	Tinc	1.0	Roz

Verificator
Pop
men
Valabil de la 09.02

Beneficiar: Primăria s			
Mod.	Plansa	Foie	Ne de
ASP			Postica C
Arhitect			Bivol A.

Fațada în axele 2-1 sc.:1-100



Tabela exterioră de finisarea a fațadei

Poz.	Denumirea	Modul de finisare	Cant. m.p.	Culoarea
1	Pereți exteriori	Tinc	235.0	Alb
2	Pereți exteriori (cornișa)	Tinc	25.8	Bej
3	Socul	placaj "klinker"	21.3	Cafeniu
4/1	Ancadrament ușă	Tinc	2.2	Roz
4/2	Ancadrament ușă	Tinc	2.4	Albastru pal
4/3	Ancadrament ușă	Tinc	2.2	Galben
4/4	Ancadrament ușă	Tinc	2.4	Verde pal
4/5	Ancadrament fereastră	Tinc	12.8	Galben
4/6	Ancadrament fereastră	Tinc	11.8	Albastru pal
4/7	Ancadrament fereastră	Tinc	9.1	Verde pal
4/8	Ancadrament fereastră	Tinc	10.0	Roșu
4/9	Ancadrament fereastră	Tinc	1.0	Roz

	Cant. totală m.p.
	258.7
nm	21.3
m	55.0

Verificator de proiecte 0103
Popa Ion
Comentarii A.2,3,4
Valabil de la 09.02.2024 până la 09.02.2027



Beneficiar: Primăria s. Bardar						Obiect nr.: 53/21M-SA		
Mod.	Plansa	Foie	Nr. doc	Semnat	Data	Termoizolarea exterioră a blocului Grădiniței de copii "Lăsaș", s. Bardar, r-nul Ialoveni, nr. cad: 5510203.101		
ASP	Postica C.				07.25	Fațada 2-1 sc.: 1-100		
Arhitect	Bivol A.				07.25			
S.R.L. "ARHICON COMPANY", str. Alexandru cel Bun 15/2, or. Ialoveni, arhiconcompany@yahoo.com, GSM: 068950007						Etapa Plansa Planse		
						SA 14 20		
						ARHI ENGINEERING		

Fațada în axele A-B sc.:1-100

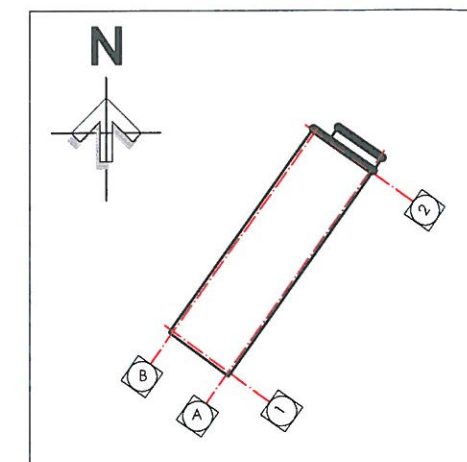


Tabela materialelor de construcție

Poz.	Denumirea	Cant. totală m.p.
1	Termoizolarea pereților cu plăci din vată minerală, b=100mm	77.5
2	Termoizolare soclu cu plăci din polisteren XPS, b=100mm	9.3
3	Termoizolare perimetrală ferestre cu plăci din vată minerală, b=30mm	11.6


Tabela exterioară de finisarea a fațadei

Poz.	Denumirea	Modul de finisare	Cant. m.p.	Culoarea
1	Pereți exteriori	Tinc	69.7	Alb
2	Pereți exteriori (cornișă)	Tinc	7.8	Bej
3	Soclu	placaj "klinker"	9.3	Cafeniu
4/1	Ancadrament ușă	Tinc	2.2	Roz
4/2	Ancadrament fereastră	Tinc	6.1	Galben
4/3	Ancadrament fereastră	Tinc	2.0	Verde închis

Beneficiar: Primăria s. Bardar						Obiect nr.: 53/21M-SA				
Mod.	Plansa	Foaie	Nr. doc	Semnat	Data	Termoizolarea exterioară a blocului Grădiniței de copii "Licurici" s. Bardar, r-nul Ialoveni, nr. cad: 5510203.101				
ASP	Postica C.				07.25	Fațada A-B sc.: 1-100		Etapă	Plansa	Planse
								SA	15	20
Arhitect	Bivol A.				07.25	S.R.L. "ARHICON COMPANY", str. Alexandru cel Bun 15/2, or. Ialoveni, arhiconcompany@yahoo.com, GSM: 068950007		ARHI ENGINEERING		




Nod A, termoizolare a peretilor exteriori

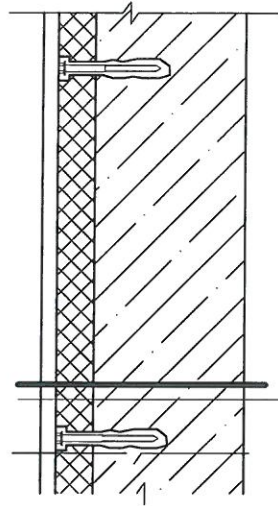


- Mortar decorativ tip "Tinc"
- Strat de grunduire
- Chituirea cu compoziție de tip amestec uscat pe baza de ciment cu plasa din fibre de sticla
- Plăci din vată minerală, cu $\gamma=135 \text{ kg/m}^3$ cu grosimea 100 mm, lipite pe clei și dibluite
- Grunduirea suprafețelor cu compoziție speciala
- perete exterior existent

Nod B, termoizolarea soclului

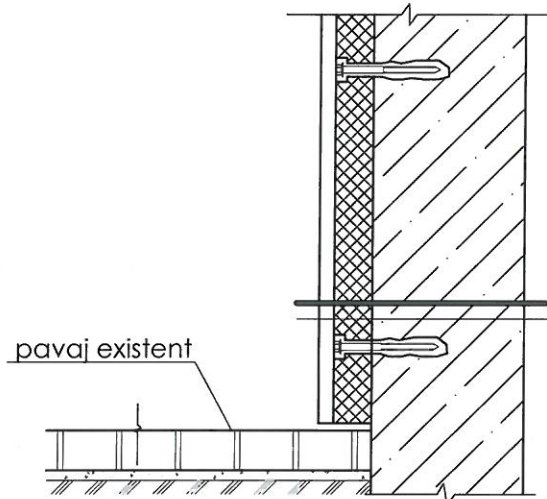


- placi din teracota tip "klinker"
- Strat de grunduire
- Chituirea cu compoziție de tip amestec uscat pe baza de ciment cu plasa din fibre de sticla
- Plăci din polisteren extrudat XPS, cu $\gamma=26 \text{ kg/m}^3$ cu grosimea 100 mm, lipite pe clei și dibluite
- Grunduirea suprafețelor cu compoziție speciala
- perete soclu existent

Nod C, termoizolare cornișă

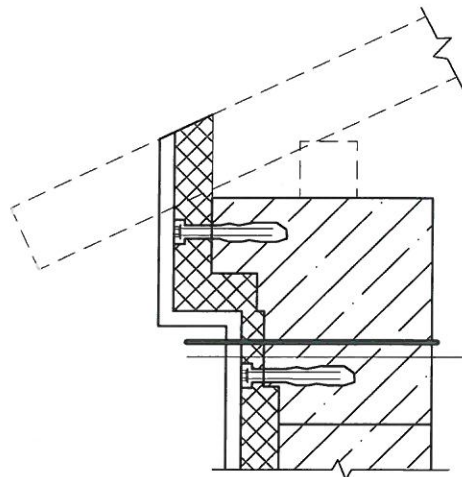


- Mortar decorativ tip "Tinc"
- Strat de grunduire
- Chituirea cu compoziție de tip amestec uscat pe baza de ciment cu plasa din fibre de sticla
- Plăci din vată minerală, cu $\gamma=135 \text{ kg/m}^3$ cu grosimea 100 mm, lipite pe clei și dibluite
- Grunduirea suprafețelor cu compoziție speciala
- perete cornișă existent

Secțiunea A-A sc.:1-100


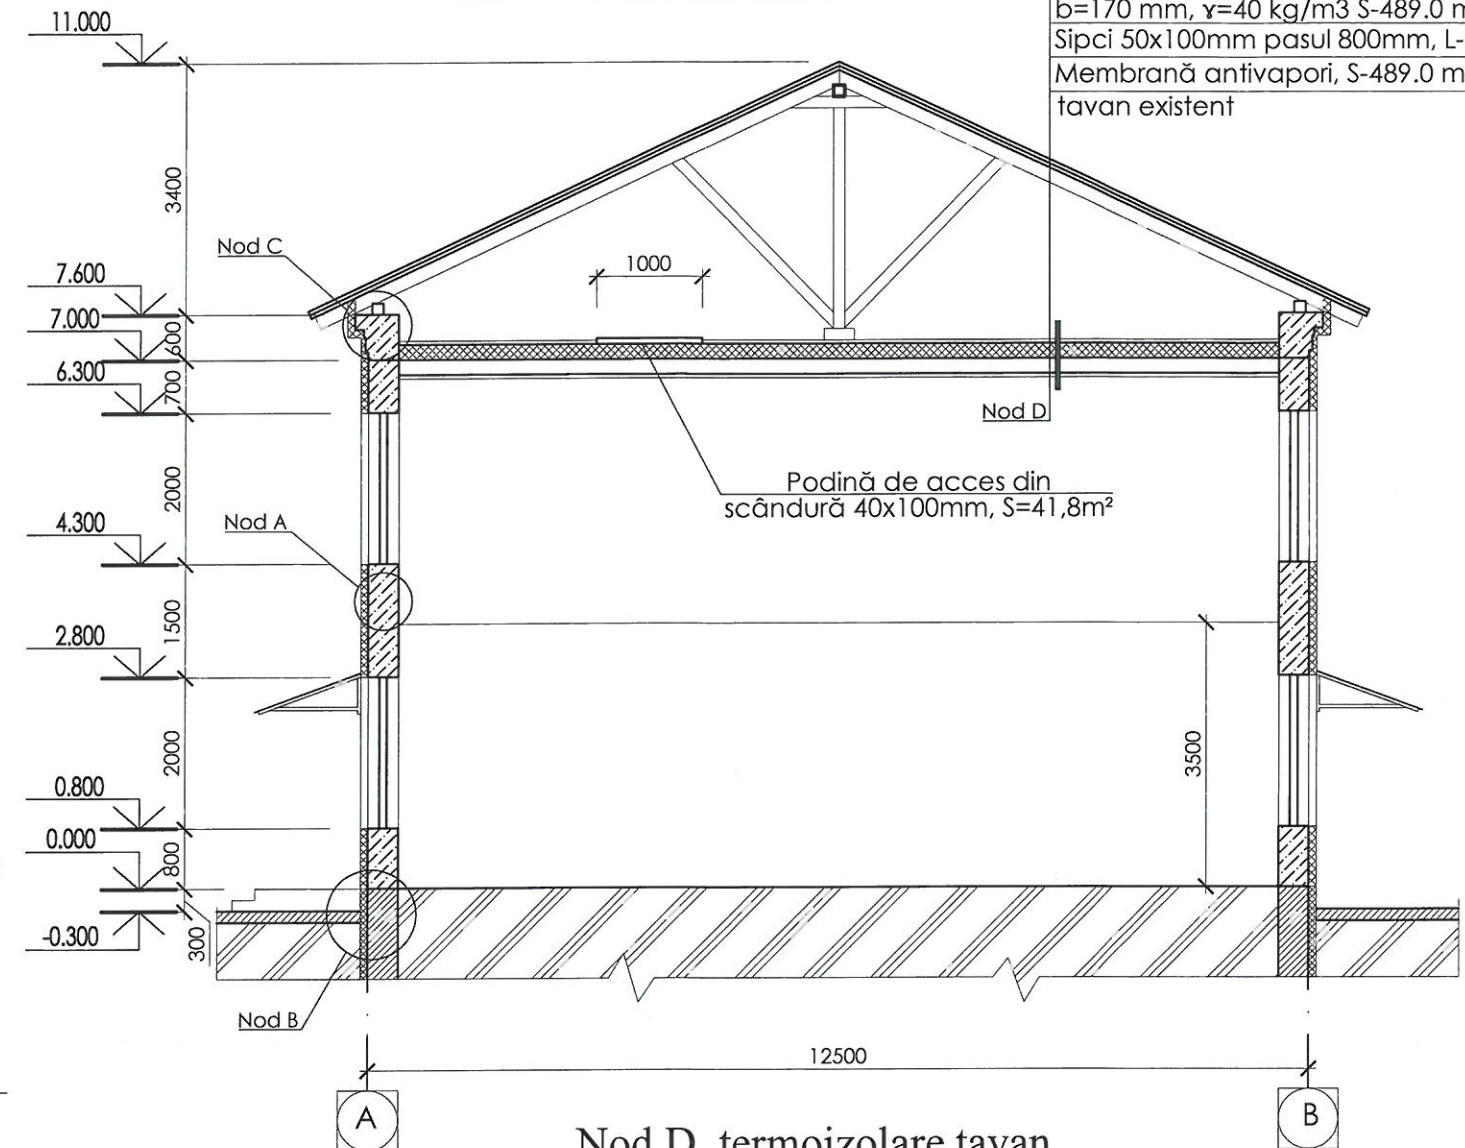


Membrană anticondens, S-489.0 m²
Saltea termoizolantă din vată minerală
b=170 mm, $\gamma=40 \text{ kg/m}^3$ S-489.0 m²
Sipci 50x100mm pasul 800mm, L-620 m.l.
Membrană antivapori, S-489.0 m²
tavan existent

Nod D, termoizolare tavan

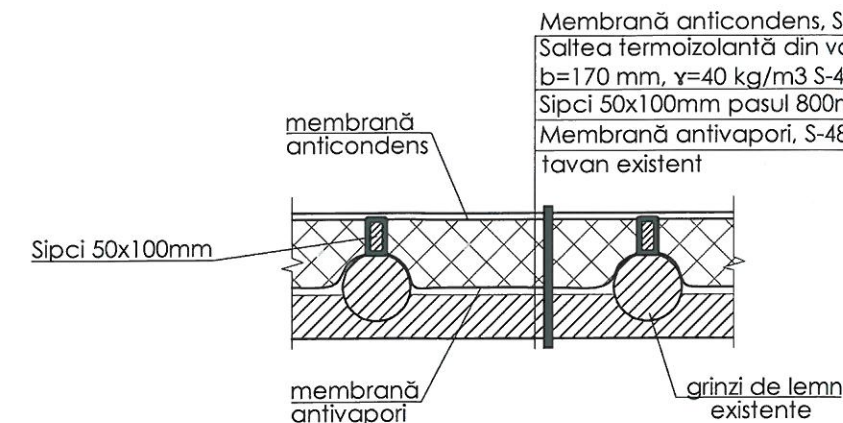


Membrană anticondens, S-489.0 m²
Saltea termoizolantă din vată minerală
b=170 mm, $\gamma=40 \text{ kg/m}^3$ S-489.0 m²
Sipci 50x100mm pasul 800mm, L-620 m.l.
Membrană antivapori, S-489.0 m²
tavan existent

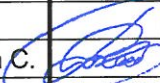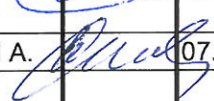Beneficiar: Primăria s. Bardar						Obiect nr.: 53/21M-SA			
Mod.	Plansa	Foale	Nr doc	Semnat	Data	Termoizolarea exterioară a blocului Grădiniței de copii "Licurici", s. Bardar, r-nul Ialoveni, nr. cad: 5510203.101			
ASP	Postica C.				07.25	Secțiunea A-A, sc.: 1-100	Etapa	Plansa	Planse
							SA	16	20
Arhitect	Bivol A.				07.25	S.R.L. "ARHICON COMPANY", str. Alexandru cel Bun15/2, or. Ialoveni, arhiconcompany@yahoo.com, GSM: 068950007			




Notă:
1. Specificatia pardoselilor vezi foaia SA-18
2. Explicatia elemente sarpanta vezi foaia SA-13

Modul de amplasare a termoizolatiei
la golul de fereastră

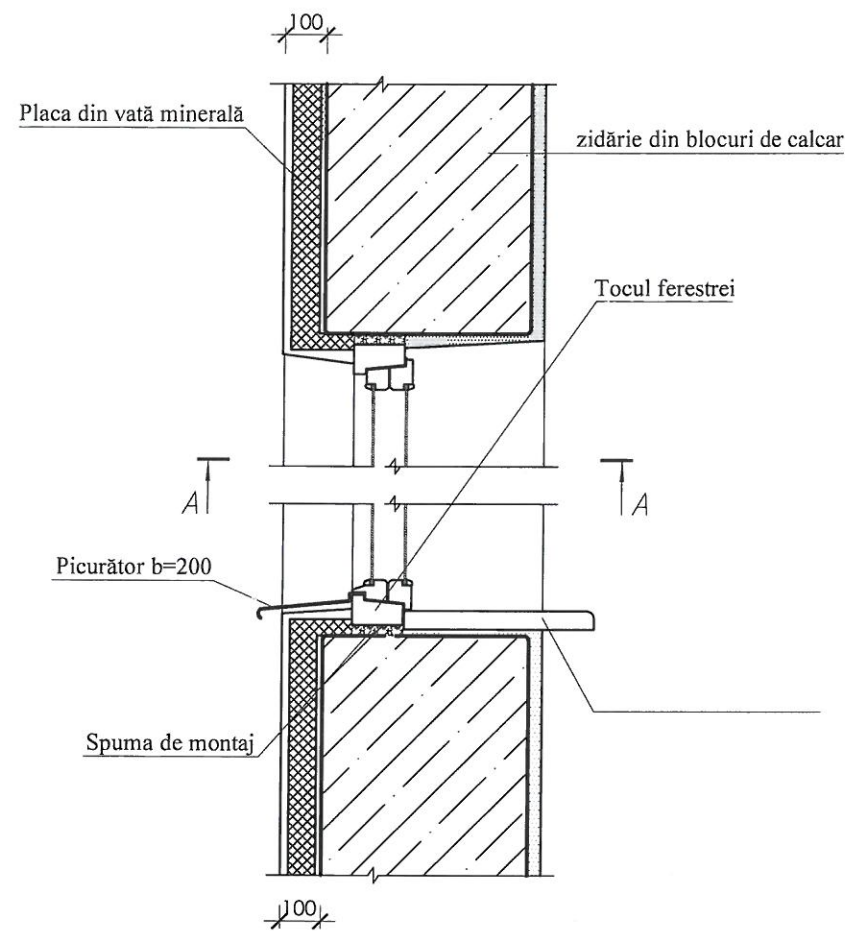

SECȚIUNEA A-A

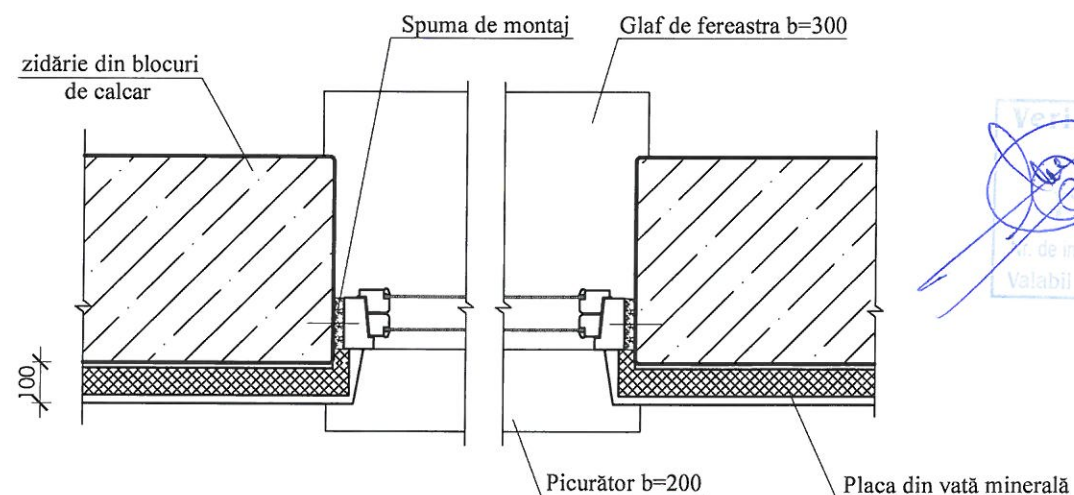

- 1.Toate ferestrele, usile se vor îndeplini la comandă.
2. Materialele folosite pentru ferestre si usi se vor accepta de către beneficiar.
3. Sticla din ferestre si usile exterioare se va îndeplini tip termopan.
4. Dimensiunile se vor preciza pe loc.

Borderoul ferestrelor

Poz.	Schema	Tip	Nivelul		Total
			P	E	
F - 1		Fereastră 1550x2000h cu: - Picurător (L)1650x(l)200 - Glaf (L)1650x(l)300	15	22	37
F - 2		Fereastră 950x2000h cu: - Picurător (L)1050x(l)200 - Glaf (L)1050x(l)300	5	7	12
F - 3		Fereastră 800x2000h cu: - Picurător (L)900x(l)200 - Glaf (L)900x(l)300	1	-	1
F - 4		Fereastră 1550x2000h cu: - Picurător (L)1250x(l)200 - Glaf (L)1250x(l)300	-	2	2

Verificator de proiecte 0103
Popa Ion
Comenziile A.2,3,4
de înregistrare a actelor
Valabil de la 09.02.2022 pînă la 09.02.2027



Beneficiar: Primăria s. Bardar						Obiect nr.: 53/21M-SA			
Mod.	Plansa	Foaie	Nr doc	Semnat	Data	Termoizolarea exterioară a blocului Grădiniței de copii L.499 s. Bardar, r-nul Ialoveni, nr. cad: 5510203.101			
ASP	Postica C.				07.25	Borderoul ferestrelor sc.:1-50	Etapă	Plansa	Planse
Arhitect	Bivol A.				07.25		SA	17	20
						S.R.L. "ARHICON COMPANY", str. Alexandru cel Bun15/2, or. Ialoveni, arhiconcompany@yahoo.com, GSM: 068950007			

Burlane

Nr.	Denumirea
1	Cot burlan
2	Burlan drept
3	Brățară prindere burlan
4	Cot de evacuare a apei la teren


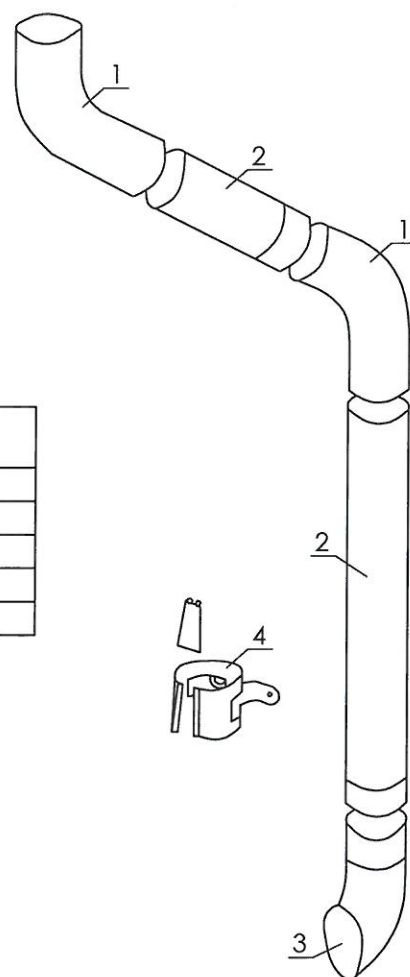


Tabela materialelor de execuție a burlanelor

Poz.	Denumirea	Cant. buc.	Culoarea
1	Cot burlan	buc. 16	Negru
2	Burlan drept	L=m.l. 68.8	Negru
3	Brățară prindere burlan	buc. 64	Negru
4	Cot de evacuare a apei la teren, buc.	8	Negru


Notă: Suprafața proiecției orizontale a acoperișului - nu mai mult de 100 m² la un burlan. Înclinația jgheabului în direcția burlanului - nu mai mică de 5mm la un metru liniar al jgheabului, iar lungimea totală a jgheabului până burlan - nu mai mare de 10m. Cîrligile pentru jgheburi se instalează preferabil pe căpriori (intervalul optimal 0,6-0,9m) până la montarea învelitorii acoperișului. Marginea exterioară a jgheabului mai joasă ca marginea interioară cu 6mm. Marginea acoperișului trebuie să treacă peste marginea interioară a burlanului cu 40mm. Marginea de jos a cotului de evacuare a apei la teren trebuie să se afle la 100-300mm de la nivelul terenului. Brățarele burlanului la o distanță nu mai mare de 2m una de la alta, dar nu mai puține de 2 buc. la fiecare burlan.

Verificator de proiecte 0103
Popa Ion
Comenziile A.2,3,4
Valabil de la 09.02.2021 pînă la 09.02.2027

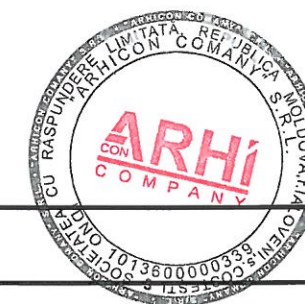

Beneficiar: Primăria s. Bardar						Obiect nr.: 53/21M-SA		
Mod.	Plansa	Foaie	Nr. doc.	Semnat	Data	Termoizolarea exterioară a blocului Grădiniței de copii "Licurici", s. Bardar, r-nul Ialoveni, nr. cad: 5510203.101		
ASP	Postica C.				07.25	Borderoul elementelor de scurgere a apei pluviale, sc.: 1-100	Etapă	Plansa
Arhitect	Bivol A.				07.25		SA	20
S.R.L. "ARHICON COMPANY", str. Alexandru cel Bun 15/2, or. Ialoveni, arhiconcompany@yahoo.com, GSM: 068950007						ARHICON ENGINEERING		

Scară de acces tip 1, sc.:1-50

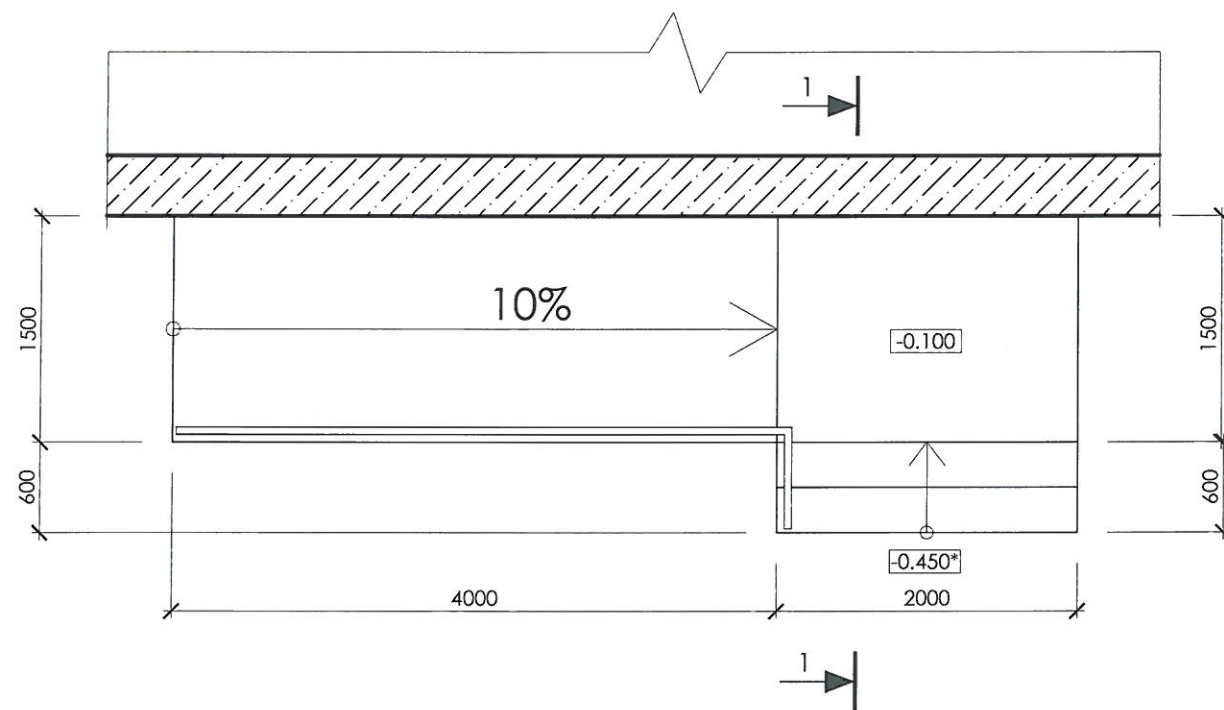

Secțiunea 1-1 sc.:1-50

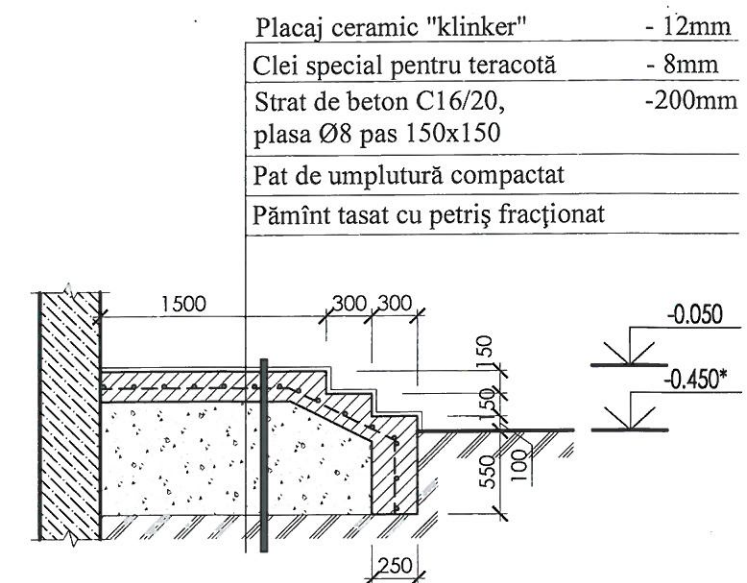


Tabela materialelor de execuție scara tip 1


Poz.	Denumirea	Unit.	Cant. buc.
1	Placaj ceramic "klinker"	m.p.	31.5
2	Beton C16/20	m.c.	8.4
3	Balustradă	m.l.	4.6
Total scara tip 1		3 buc.	




Beneficiar: Primăria s. Bardar						Obiect nr.: 53/21M-SA		
Mod.	Plansa	Foale	Nr doc	Semnat	Data	Termoizolarea exterioară a blocului Grădiniței de copii "Licurici", s. Bardar, r-nul Ialoveni, nr. cad: 5510203.101		
ASP	Postica C.				07.25			
Arhitect	Bivol A.				07.25	Plan scari de acces, sc.: 1-100		
S.R.L. "ARHICON COMPANY", str. Alexandru cel Bun 15/2, or. Ialoveni, arhiconcompany@yahoo.com, GSM: 068950007						Etapă	Plansa	Planse
						SA	19	20



Structura metalică copertină sc.:1-50

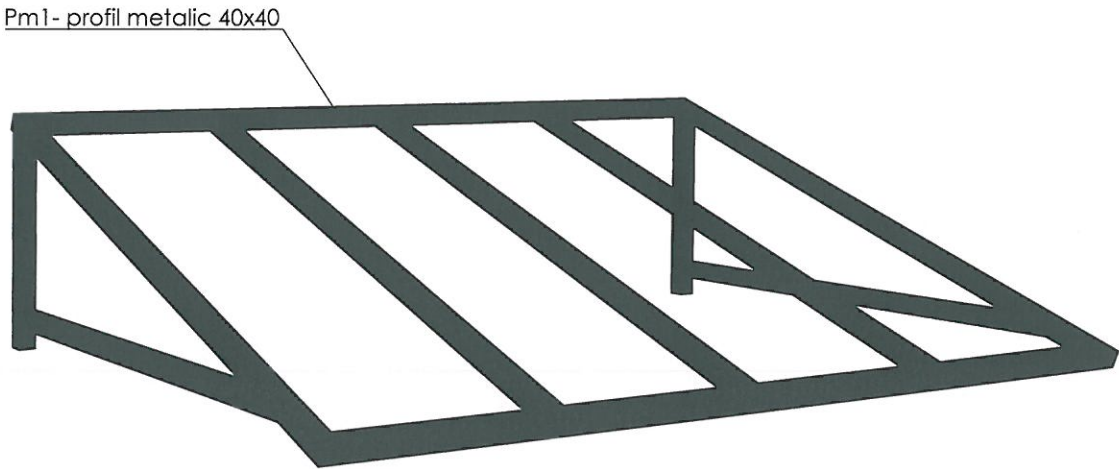

Secțiune copertină sc.:1-50

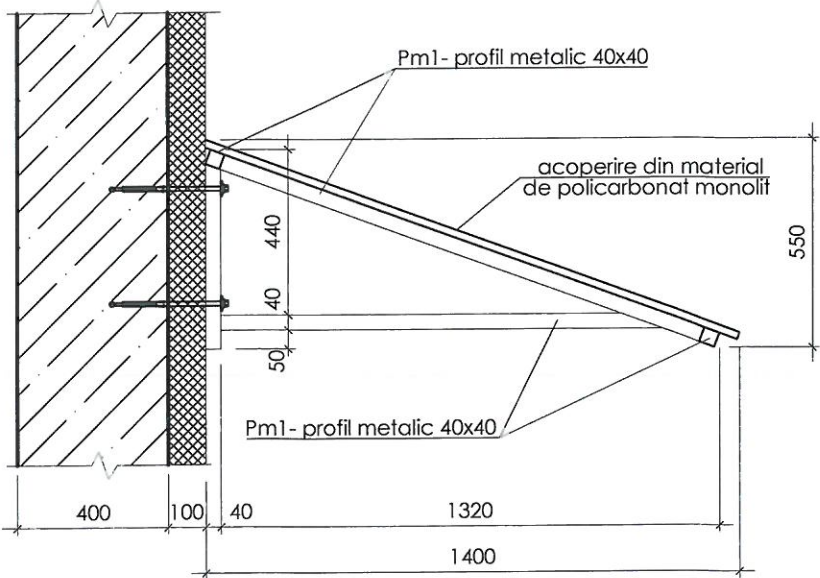

Specificația elementelor copertinei

Poz.	Denumire				Cant.
Pm1	□ 40x40x4	idem	L=m.l.		70.5
	Policarbonat monolit	idem	L=m.p.		15.4
	Total copertine				5



Beneficiar: Primăria s. Bardar						Obiect nr.: 53/21M-SA				
Mod.	Plansa	Foale	№ doc	Semnat	Data	Termoizolarea exterioară a blocului Grădiniței de copii nr. 1 s. Bardar, r-nul Ialoveni, nr. cad: 5510203.101				
ASP	Postica C.				07.25	Schemă copertină, sc.: 1-100		Etapă	Plansa	Planse
								SA	20	20
Arhitect	Bivol A.				07.25	S.R.L. "ARHICON COMPANY", str. Alexandru cel Bun 15/2, or. Ialoveni, arhiconcompany@yahoo.com, GSM: 068950007		ARHİ CON ENGINEERING		

