



Beneficiar: Primăria or. Sîngerei.

Nr. 02/24-SA

Modif.	Nr.part.	Foaie	Nr.doc.	Semnătura	Data
A.Ş.P.		V. Gîrla			04.24
Executat		N. Murzin			04.24

Servicii de proiectare la reconstruirea acoperişului, amenajare terenului, termoizolarea faţadelor la clădirea administrativă (Primăria), str. Independenţei, 124, or. Sîngerei”

	Faza	Planşa	Planşe
	PE	8	

Vederea 1

AC "Arh-Evolutio" SRL
Licenţa ser. AMMII Nr.
053988 din 24.01.2017



Beneficiar: Primăria or. Sîngerei.						Nr. 02/24-SA			
						Servicii de proiectare la reconstruirea acoperișului, amenajare terenului, termoizolarea fațadelor la clădirea administrativă (Primăria), str. Independenței, 124, or. Sîngerei"			
Modif.	Nr.part.	Foaie	Nr.doc.	Semnătura	Data				
A.Ș.P.		V. Gîrla			04.24	Vederea 2	Faza	Planșa	Planșe
Executat		N. Murzin			04.24		PE	9	
							AC "Arh-Evolutio" SRL Licența ser. AMMII Nr. 053988 din 24.01.2017		



Beneficiar: Primăria or. Sîngerei.

Nr. 02/24-SA


Modif.	Nr.part.	Foaie	Nr.doc.	Semnătura	Data
A.Ș.P.		V. Gîrla			04.24
Executat		N. Murzin			04.24

Servicii de proiectare la reconstruirea acoperișului, amenajare terenului, termoizolarea fațadelor la clădirea administrativă (Primăria), str. Independenței, 124, or. Sîngerei”

	Faza	Planșa	Planșe
	PE	11	

Vederea 4


AC "Arh-Evolutio" SRL
Licența ser. AMMII Nr.
053988 din 24.01.2017

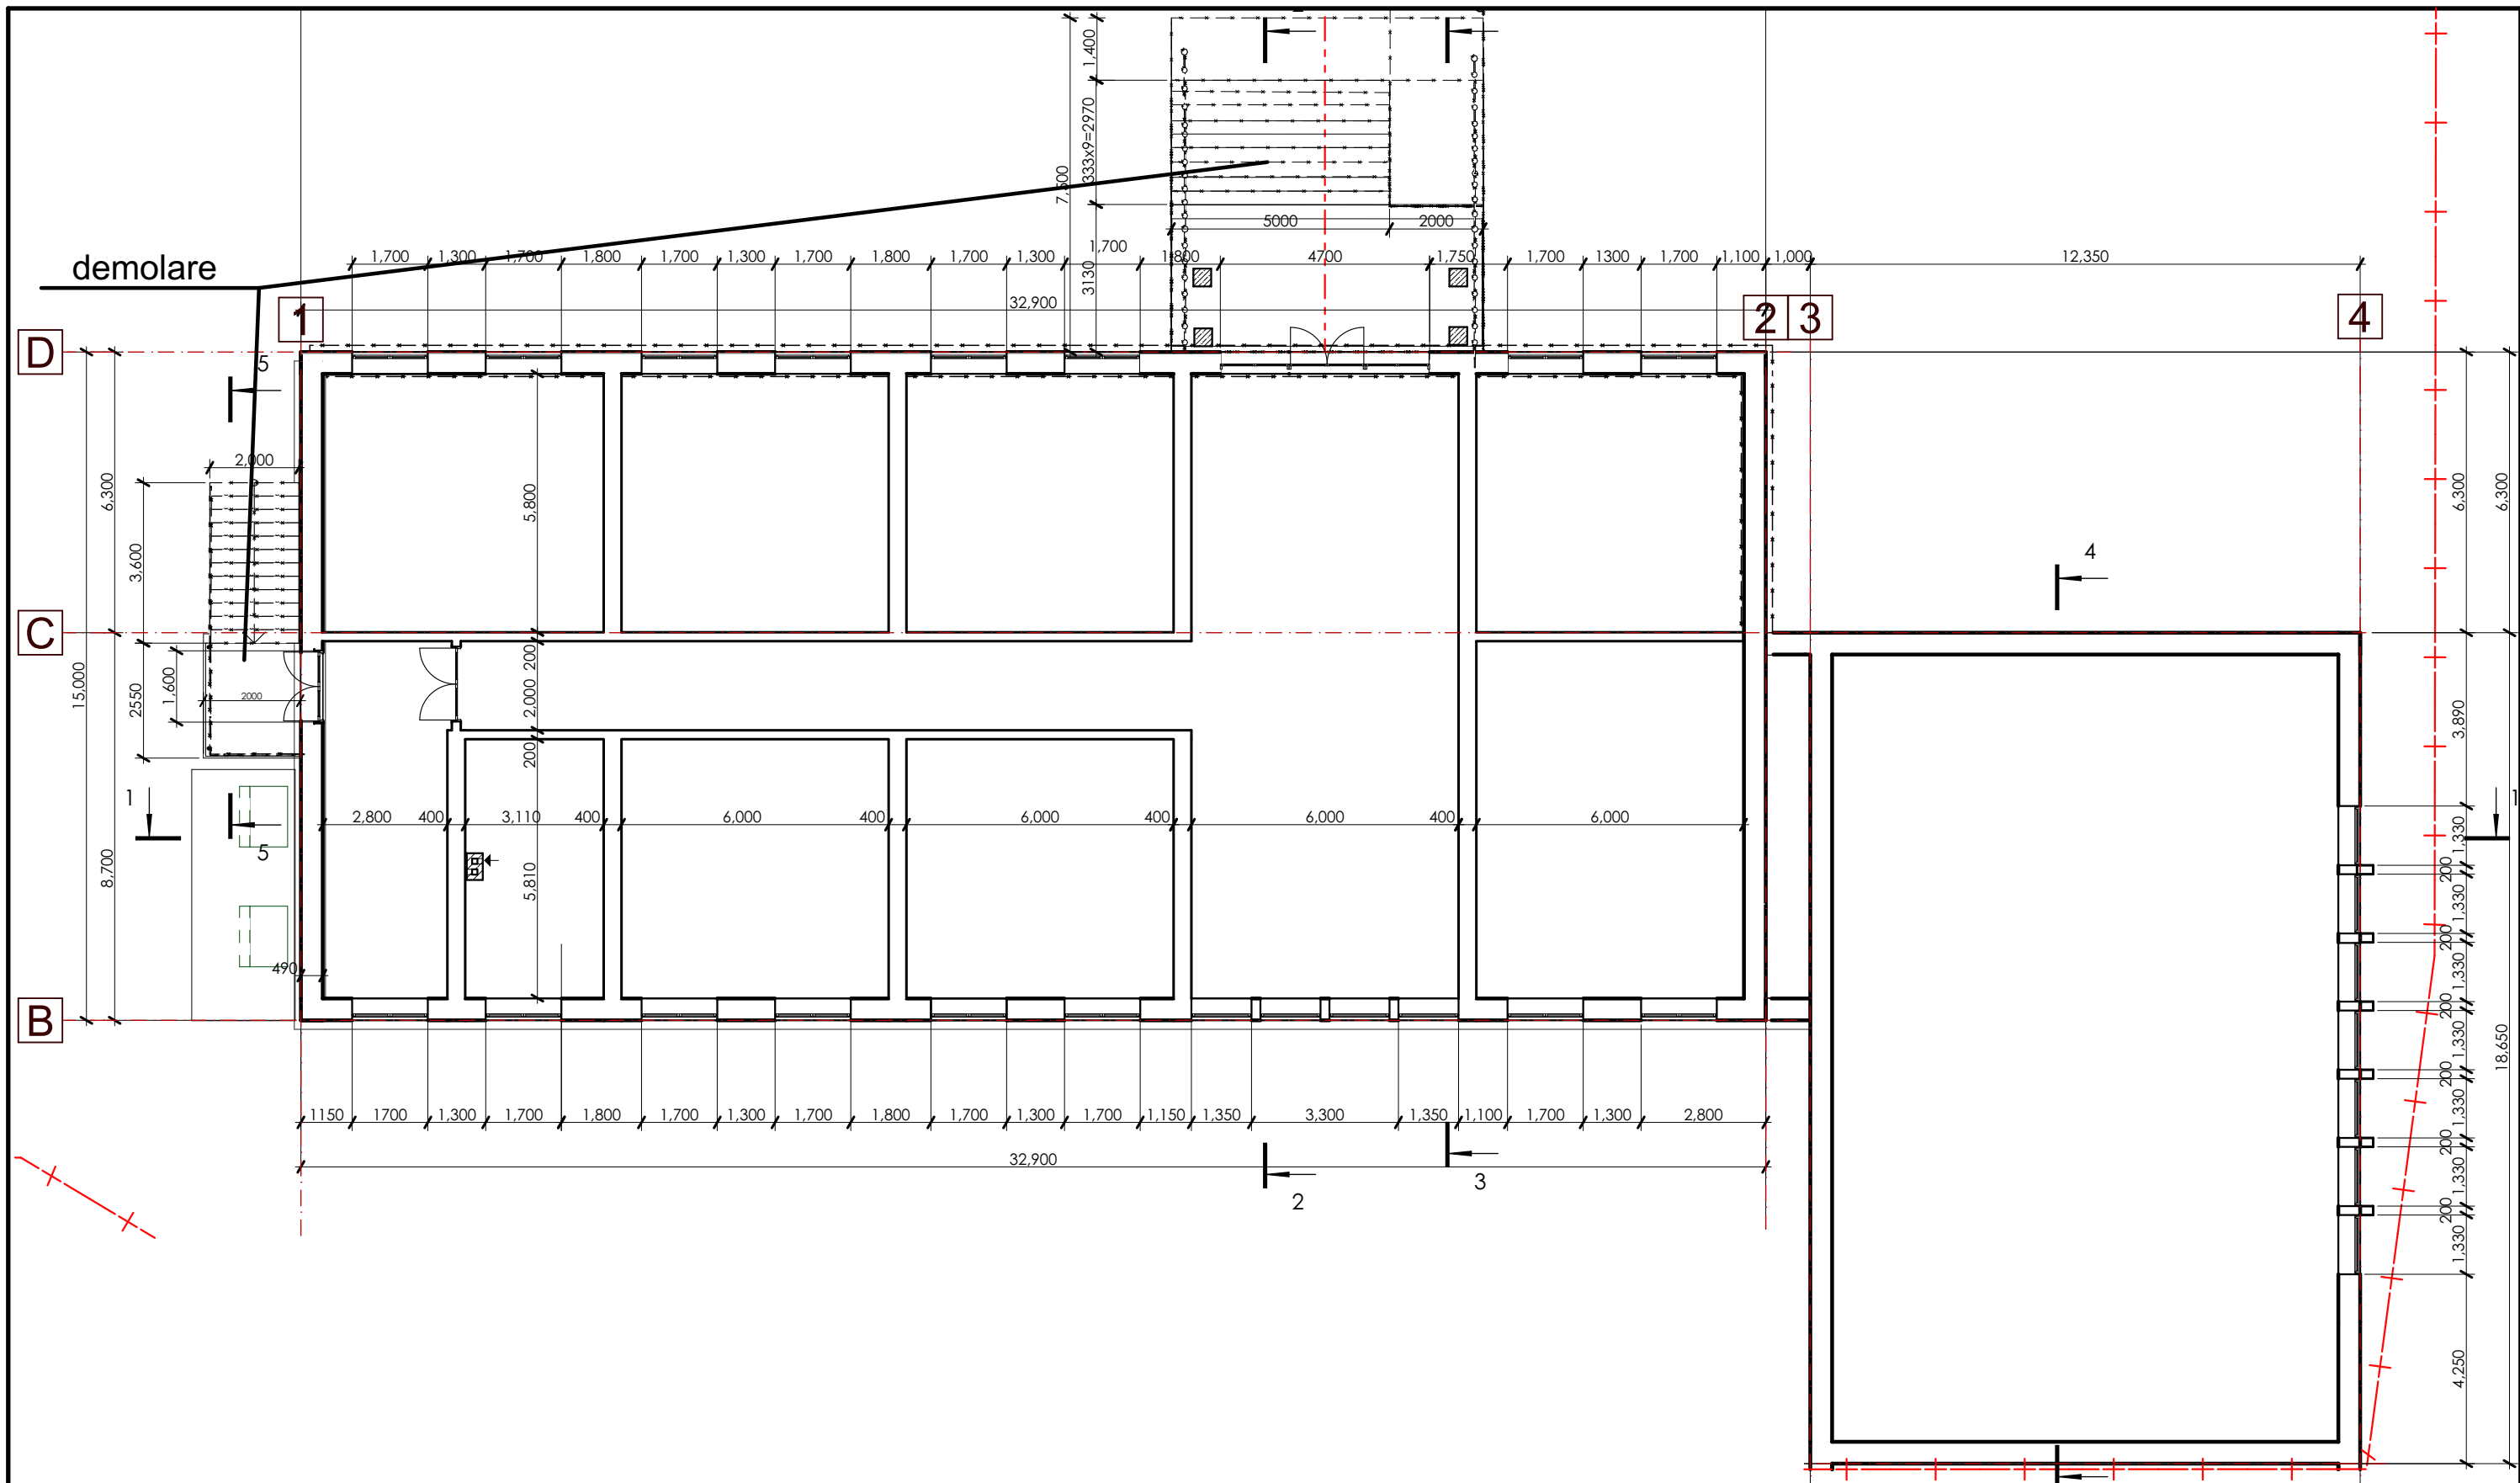


NOTA:

1. Detaliu blocuri de ventiere vezi pl.34-35;
2. Toate dimensiunile se vor verifica la fata locului.
3. Toate modificarile si abaterile de la proiect se vor coordona cu autorul proiectului.

EXPLICATIE MATERIALE DE CONSTRUCTIE

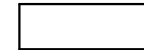-  Calcar lacustru 390mm,490mm
-  Beton monolit
-  - Bloc de ventilare

Beneficiar: Primăria or. Sîngerei.						Nr. 02/24-SA			
						Servicii de proiectare la reconstruirea acoperişului, amenajare terenului, termoizolarea faţadelor la clădirea administrativă (Primăria), str. Independenţei, 124, or. Sîngerei"			
Modif.	Nr.part.	Foaie	Nr.doc.	Semnătura	Data				
A.Ş.P.		V. Gîrla			04.24	Plan parter existent, demolare	Faza	Planşa	Planşe
Executat		N. Murzin			04.24		PE	12	
							AC "Arh-Evolutio" SRL Licenţa ser. AMMII Nr. 053988 din 24.01.2017		

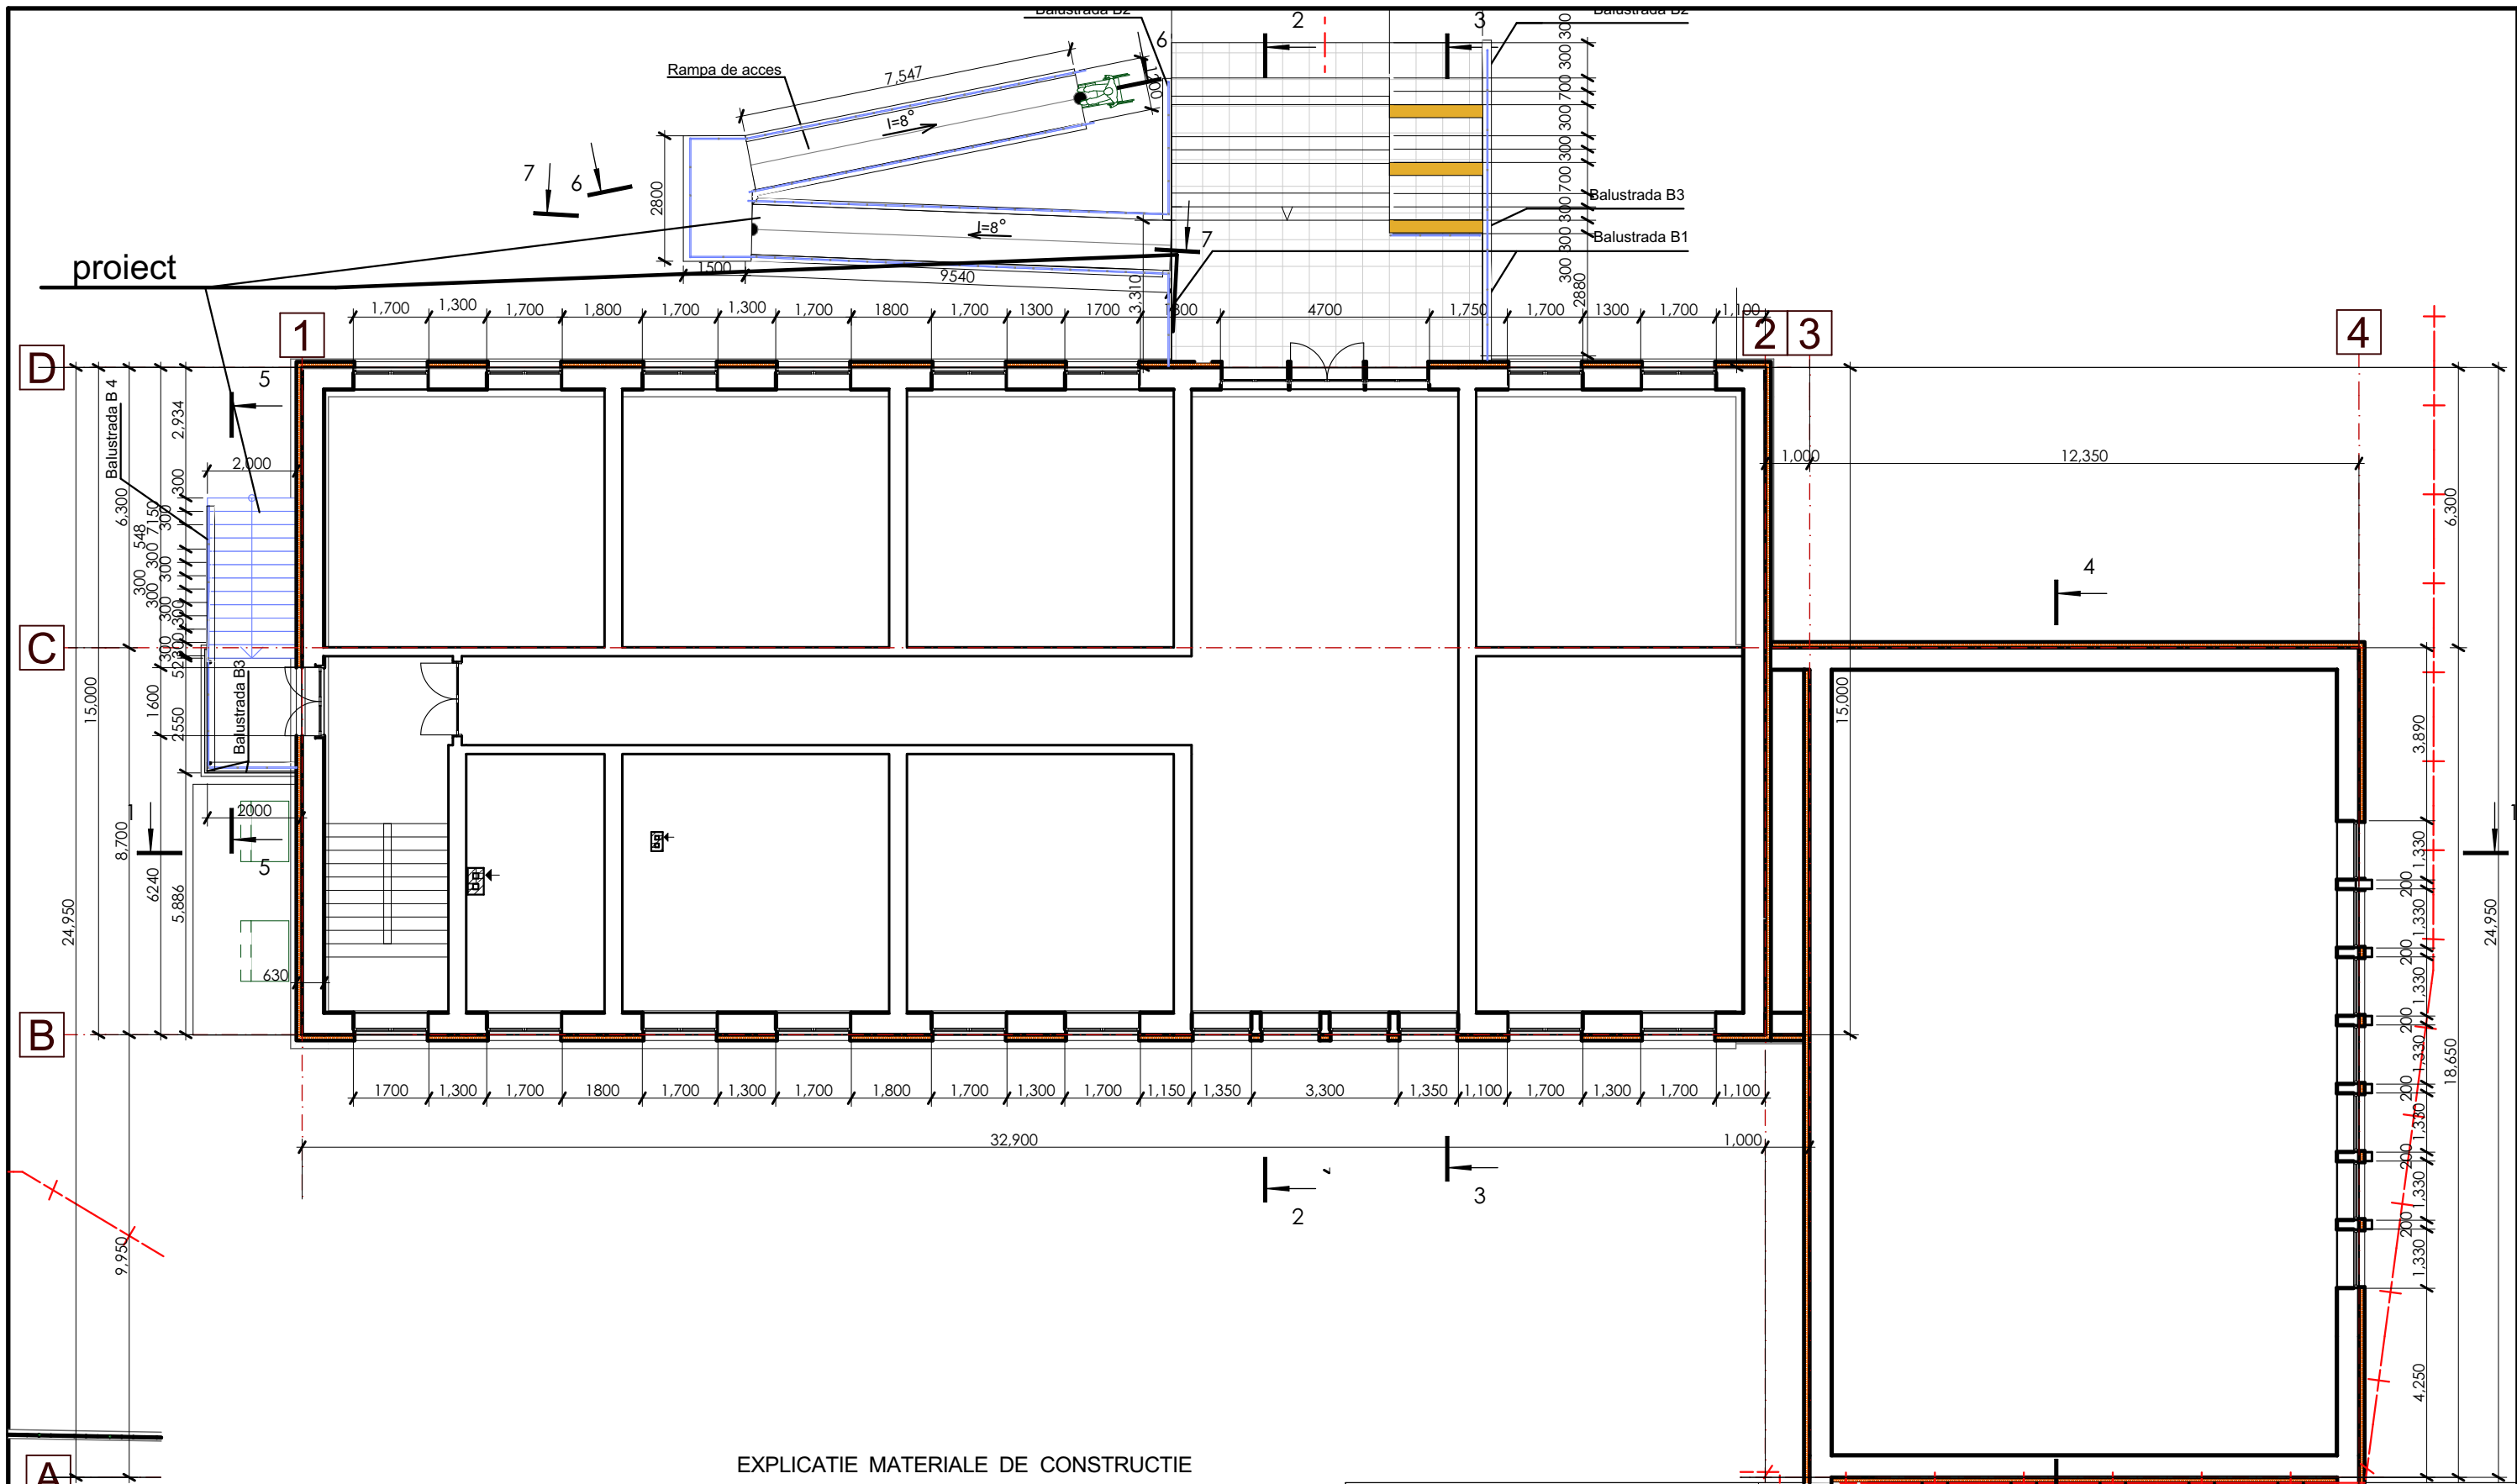

NOTA:

1. Detaliu blocuri de ventiere vezi pl.34-35;
2. Toate dimensiunile se vor verifica la fata locului.
3. Toate modificarile si abaterile de la proiect se vor coordona cu autorul proiectului.

EXPLICATIE MATERIALE DE CONSTRUCTIE

- Calcar lacustru 390mm,490mm
- Perete demolare
- Beton existent
- Beton proiectat
- Bloc de ventilare


Beneficiar: Primăria or. Sîngerei.						Nr. 02/24-SA			
						Servicii de proiectare la reconstruirea acoperişului, amenajare terenului, termoizolarea faţadelor la clădirea administrativă (Primăria), str. Independenţei, 124, or. Sîngerei"			
Modif.	Nr.part.	Foaie	Nr.doc.	Semnătura	Data		Faza	Planşa	Planşe
A.Ş.P.		V. Girla			04.24		PE	13	
Executat		N. Murzin			04.24	Plan parter proiect	AC "Arh-Evolutio" SRL Licenţa ser. AMMII Nr. 053988 din 24.01.2017		

Secțiunea 2-2 existenta, demolare

Demontarea acoperisului tip sarpanta din foi de ardezie 220,0m²


Demolarea straturilor podului:

Curatirea de gunoi(60,9m³)
2 straturi de covor hidroizolant (demolare 208.3m²)
pe mastică bituminoasă(demolare 208.3m²)pe strat
de egalizare din mortar de ciment și nisip35mm(demolare 208.3m²)
Termoizolația pietris din cheramzit - 300...400 mm(demolare 208.3m²)
Bariera contra vapor (demolare 208.3m²)
Placa de planșeu

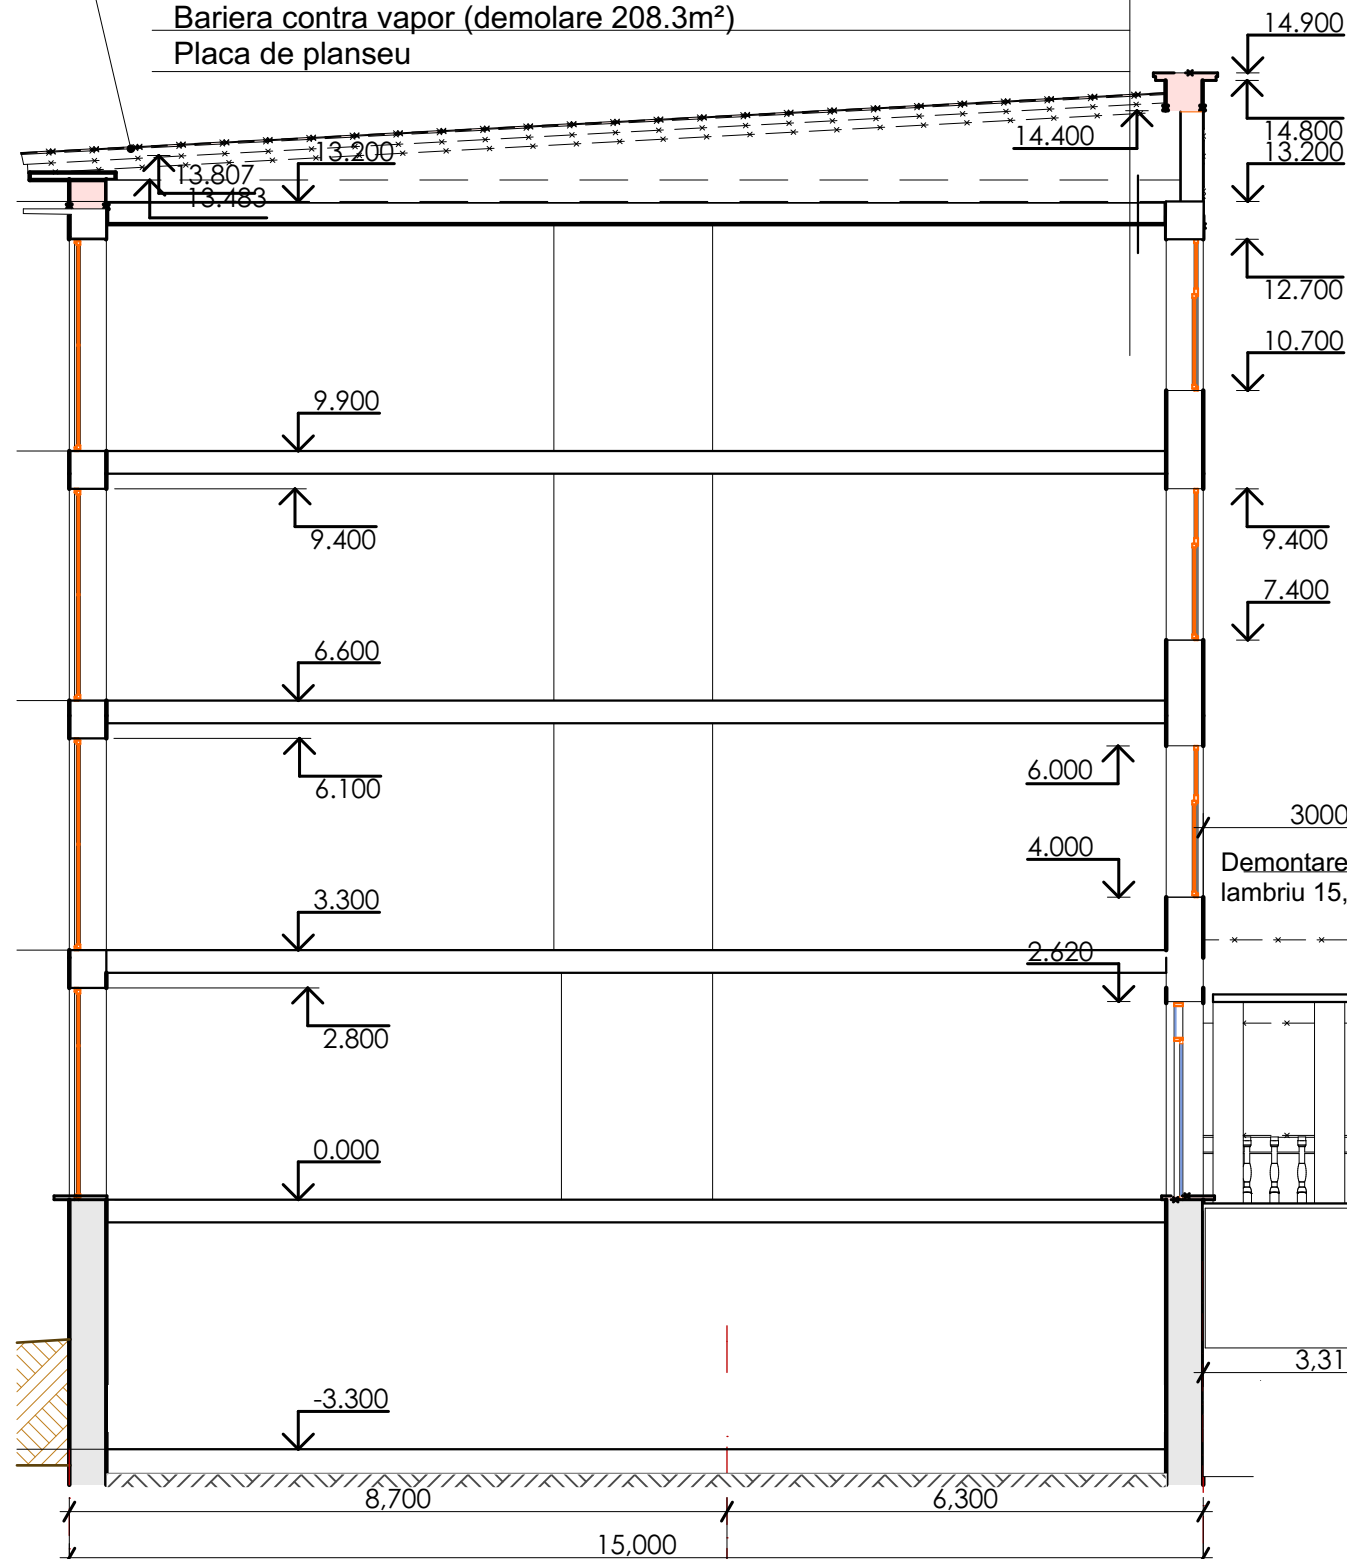

Secțiunea 4-4 existenta, demolare

Demontarea acoperisului tip sarpanta din foi de ardezie 220,0m²

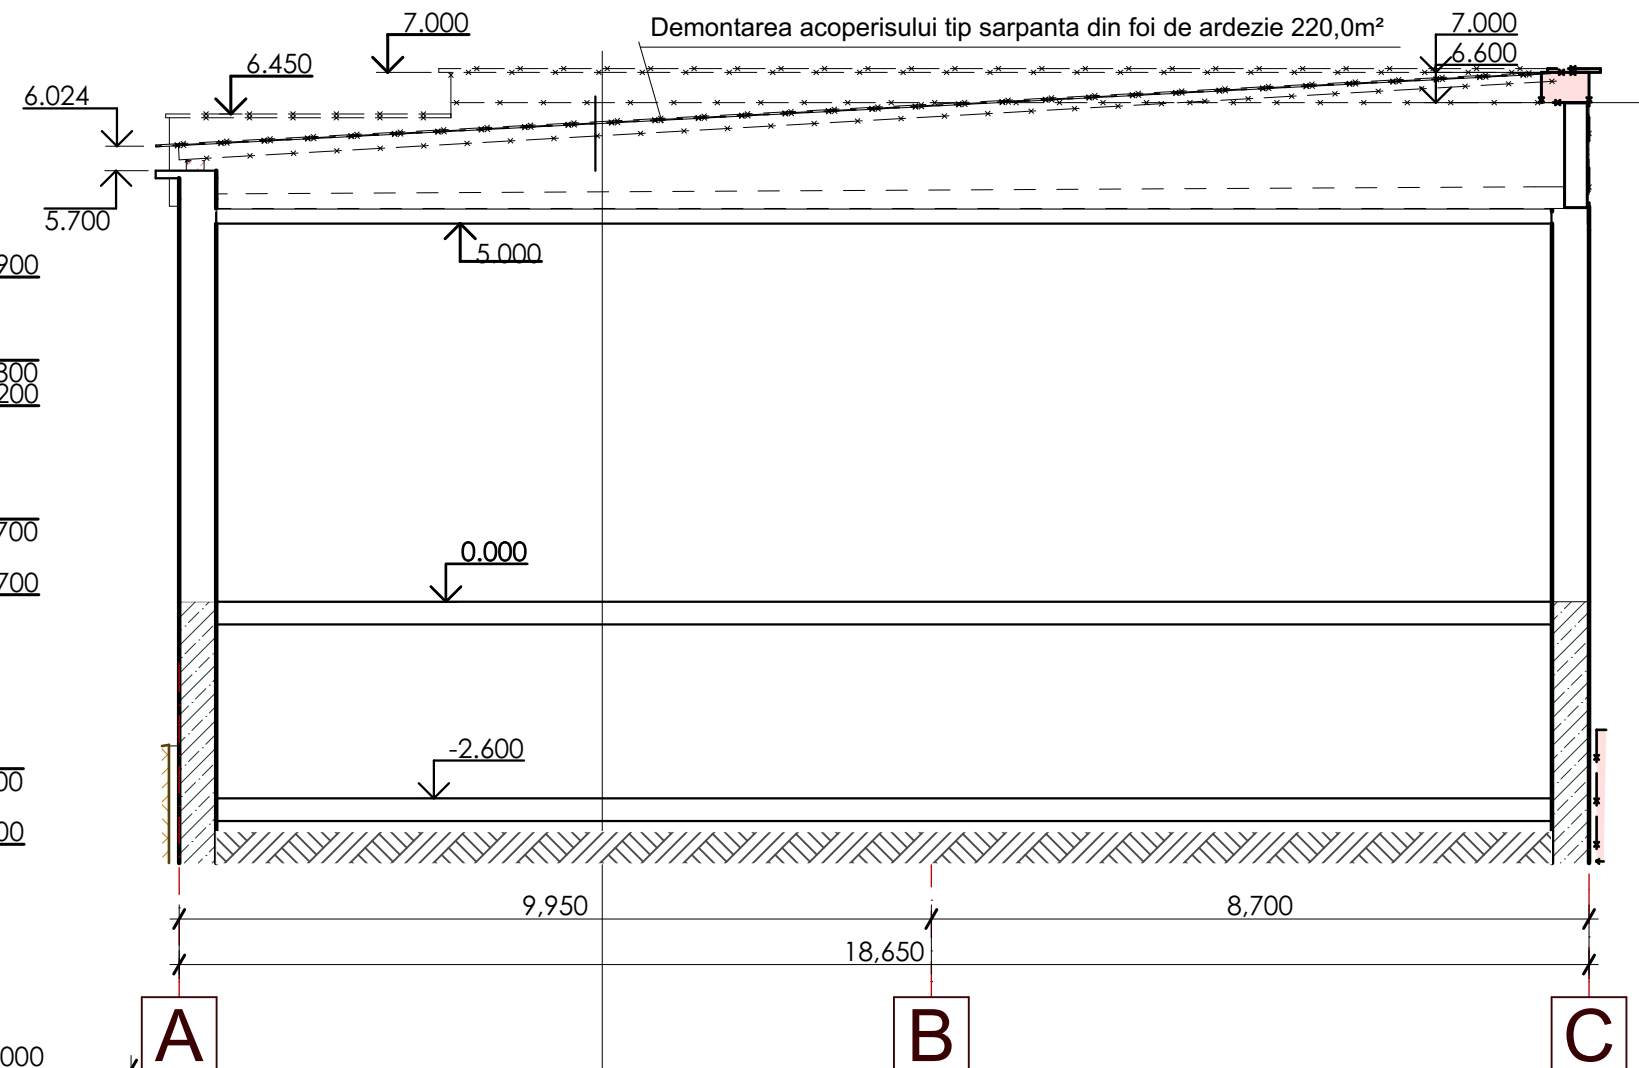

Demolarea straturilor podului:

Curatirea de gunoi(60,9m³)
2 straturi de covor hidroizolant (demolare 208.3m²)
pe mastică bituminoasă(demolare 208.3m²)pe strat
de egalizare din mortar de ciment și nisip35mm(demolare 208.3m²)
Termoizolația pietris din cheramzit - 300...400 mm(demolare 208.3m²)
Bariera contra vapor (demolare 208.3m²)
Placa de planșeu


Demontarea captusirii parapetului din
lambriu 15,0m²

Demontarea balustradei din rigips din
0,3m³

Beneficiar: Primăria or. Sîngerei.						Nr. 02/24-SA				
						Servicii de proiectare la reconstruirea acoperișului, amenajare terenului, termoizolarea fațadelor la clădirea administrativă (Primăria), str. Independenței, 124, or. Sîngerei”				
Modif.	Nr.part.	Foaie	Nr.doc.	Semnătura	Data					
								Faza	Planșa	Planșe
A.Ș.P.		V. Girla			04.24			PE	20	
Executat		N. Murzin			04.24					
						Sectiune 2-2; 4-4existente, demolare, Sc 1:100		AC "Arh-Evolutio" SRL Licența ser. AMMII Nr. 053988 din 24.01.2017		



Sectiunea 2a-2a proiect

Sectiunea 4a-4a proiect

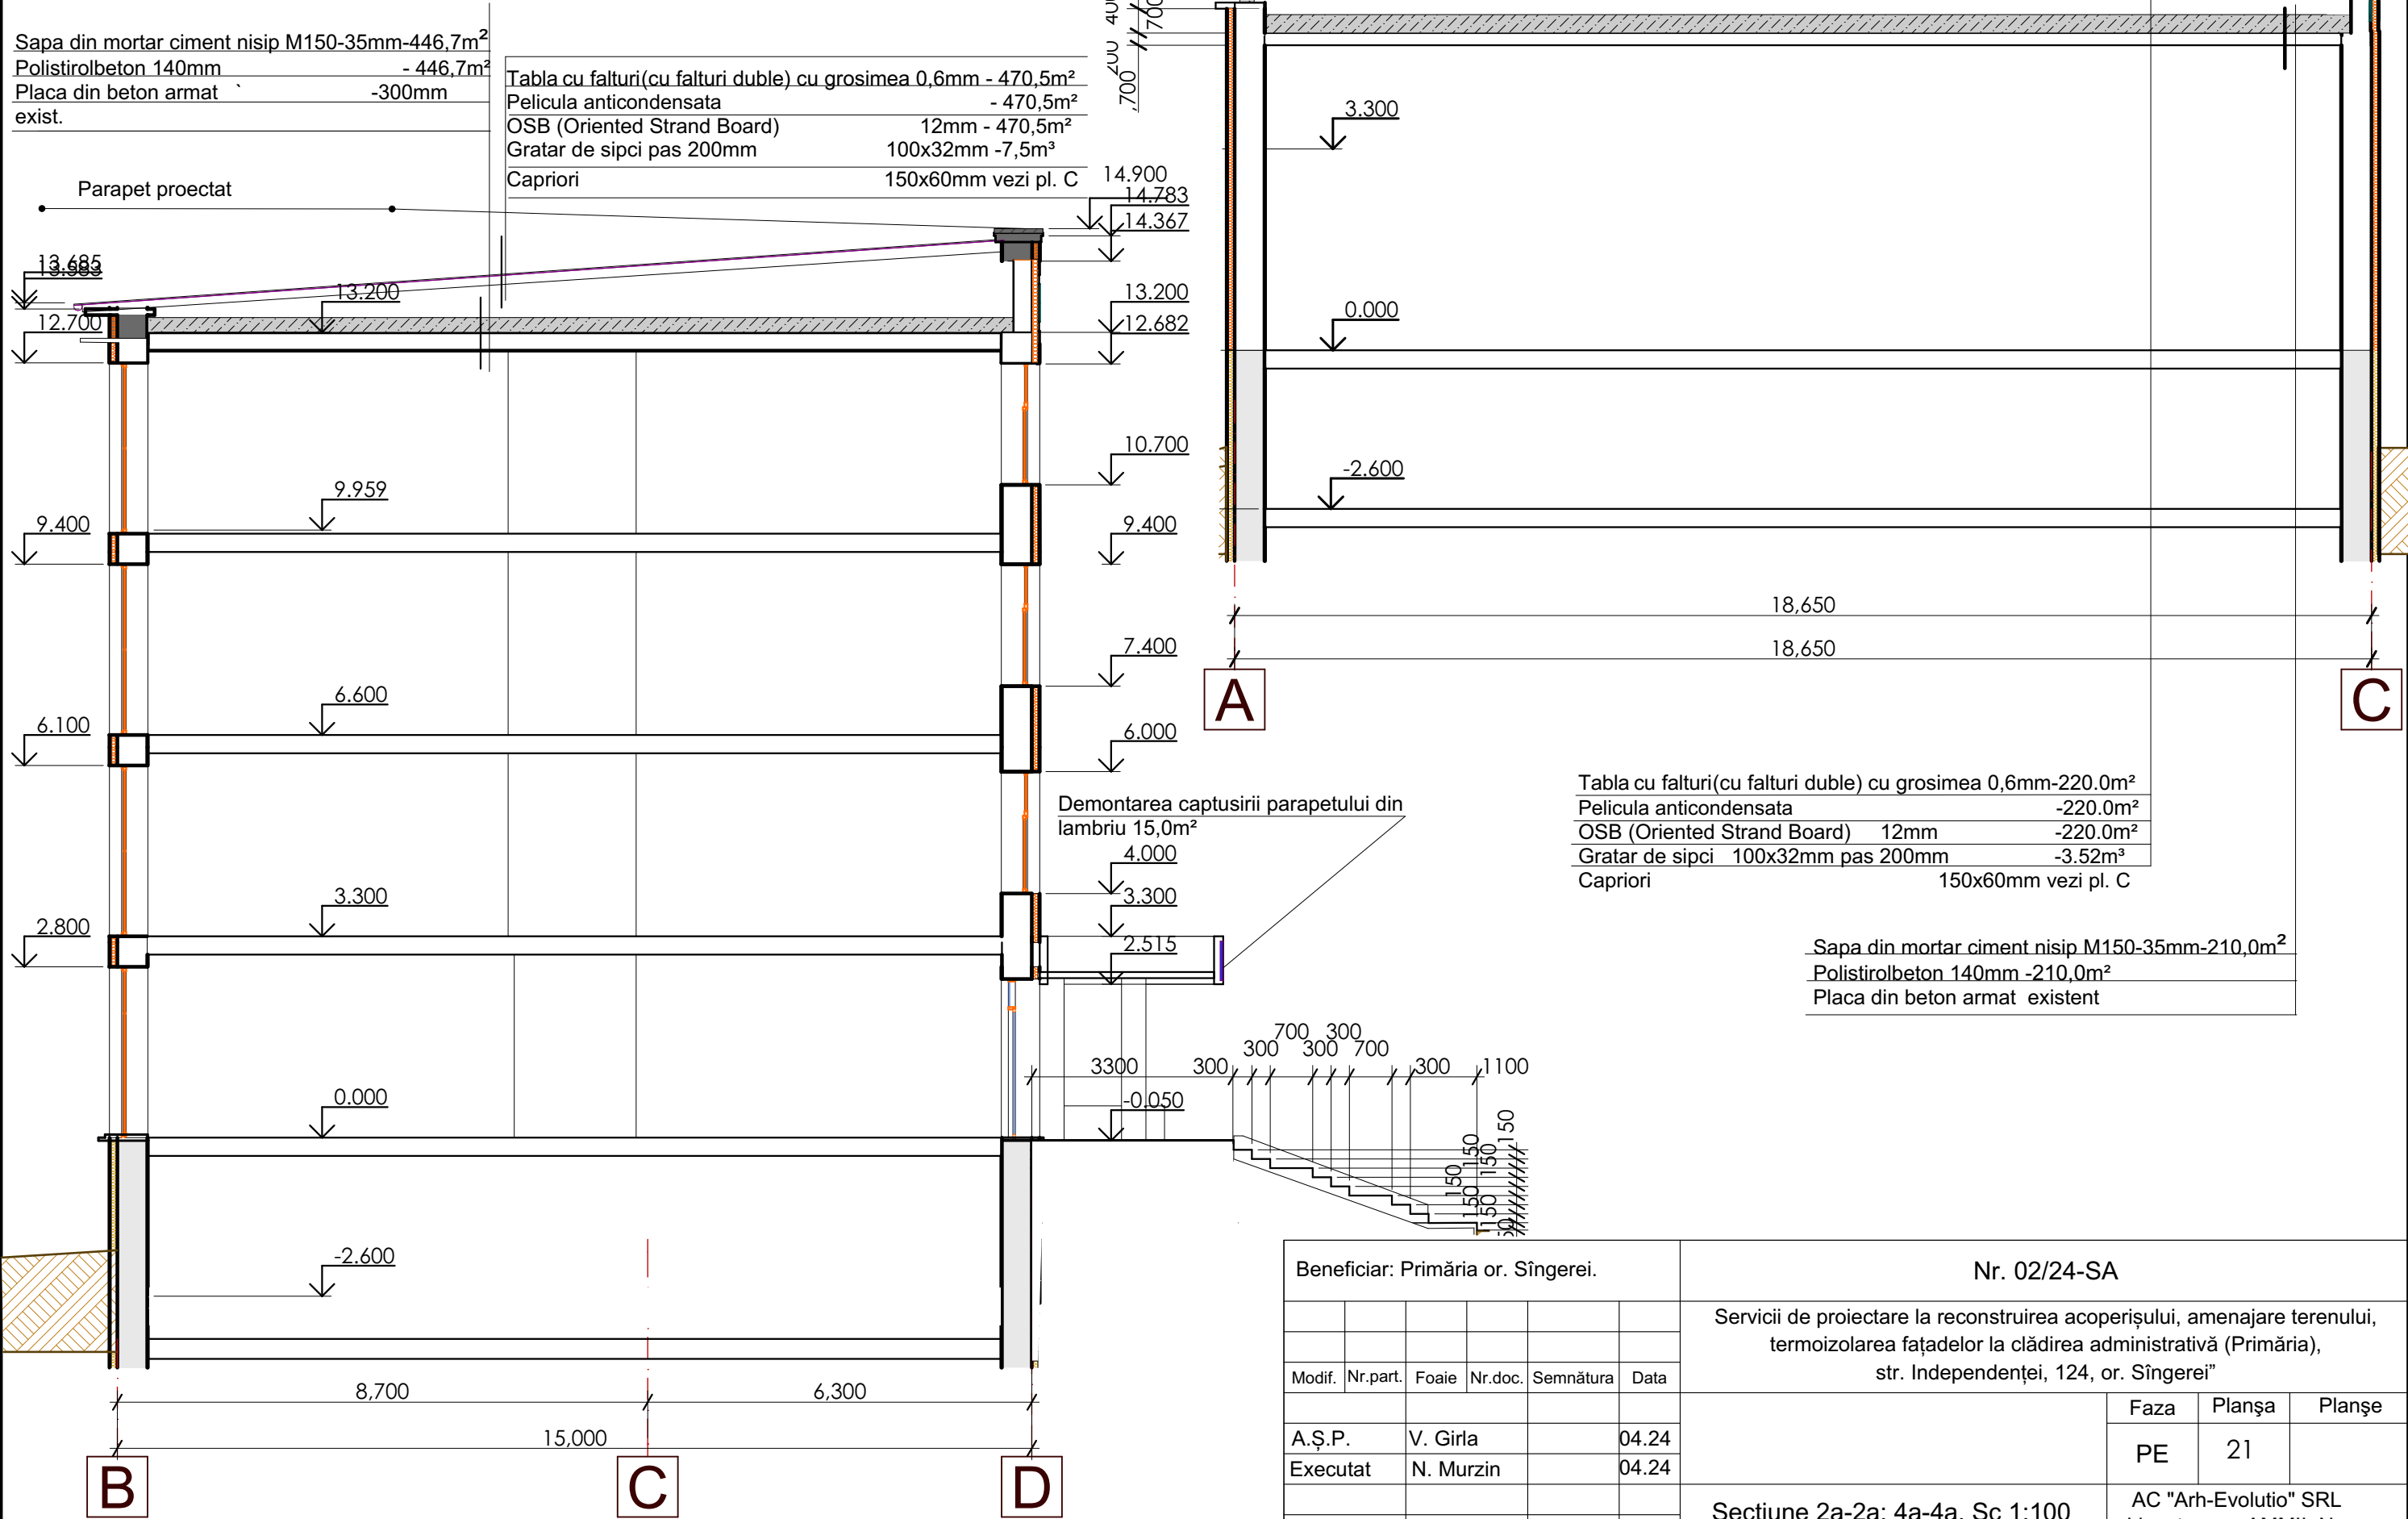


Beneficiar: Primăria or. Sîngerei.						Nr. 02/24-SA			
						Servicii de proiectare la reconstruirea acoperişului, amenajare terenului, termoizolarea faţadelor la clădirea administrativă (Primăria), str. Independenţei, 124, or. Sîngerei"			
Modif.	Nr.part.	Foaie	Nr.doc.	Semnătura	Data	Sectiune 2a-2a; 4a-4a, Sc 1:100 proiect	Faza	Planşa	Planşe
A.Ş.P.		V. Girla			04.24		PE	21	
Executat		N. Murzin			04.24				
						AC "Arh-Evolutio" SRL Licenţa ser. AMMII Nr. 053988 din 24.01.2017			


Sectiunea 3-3 existenta, demolare

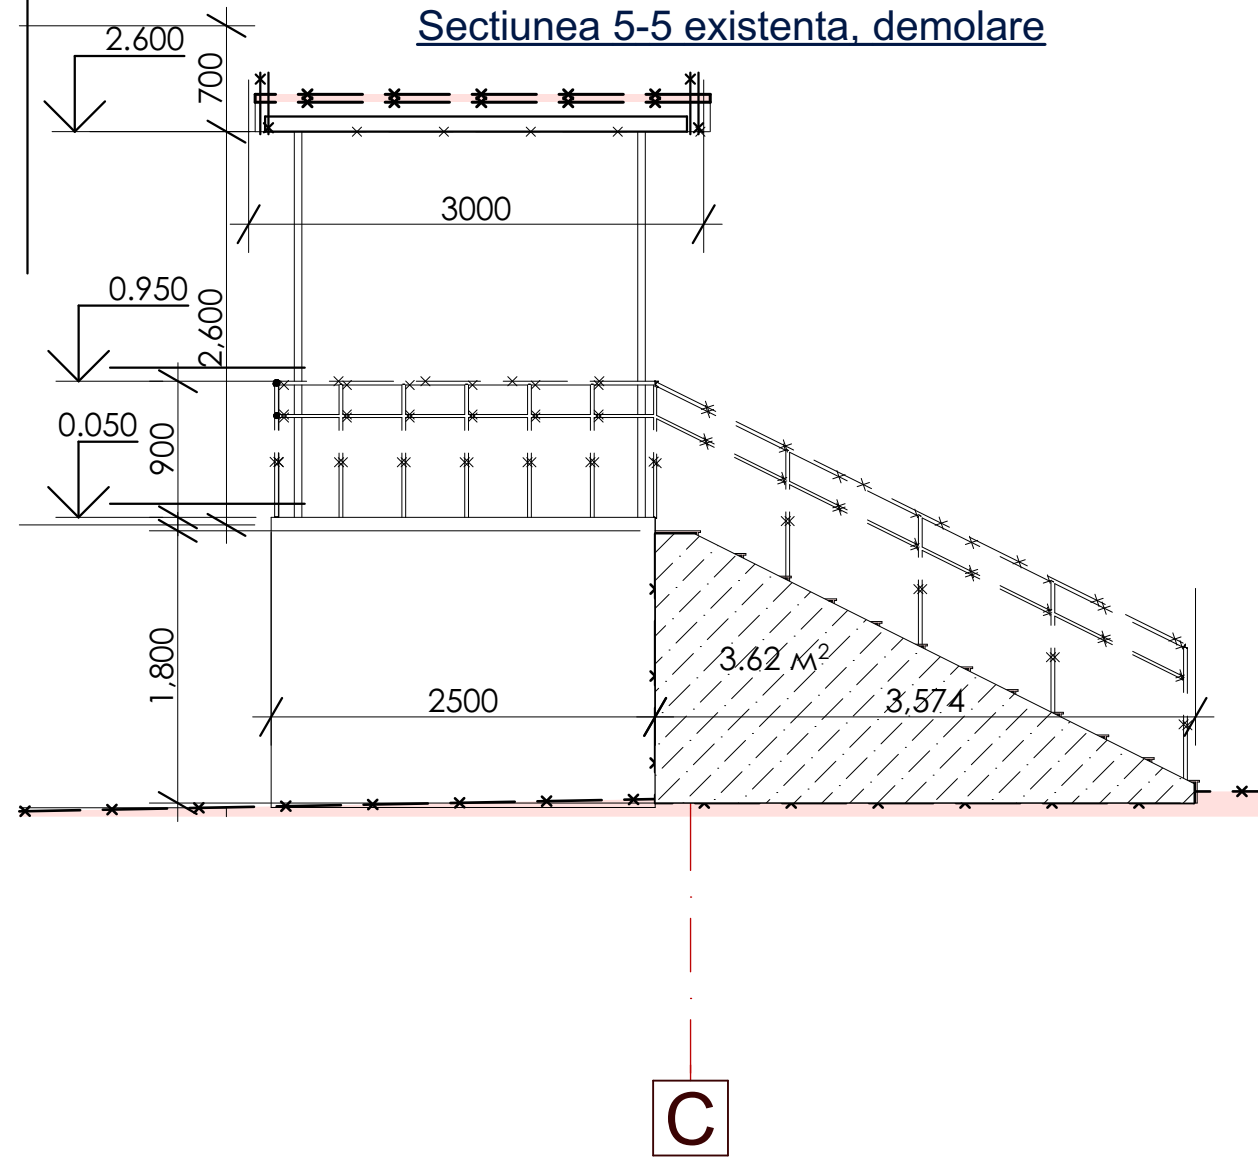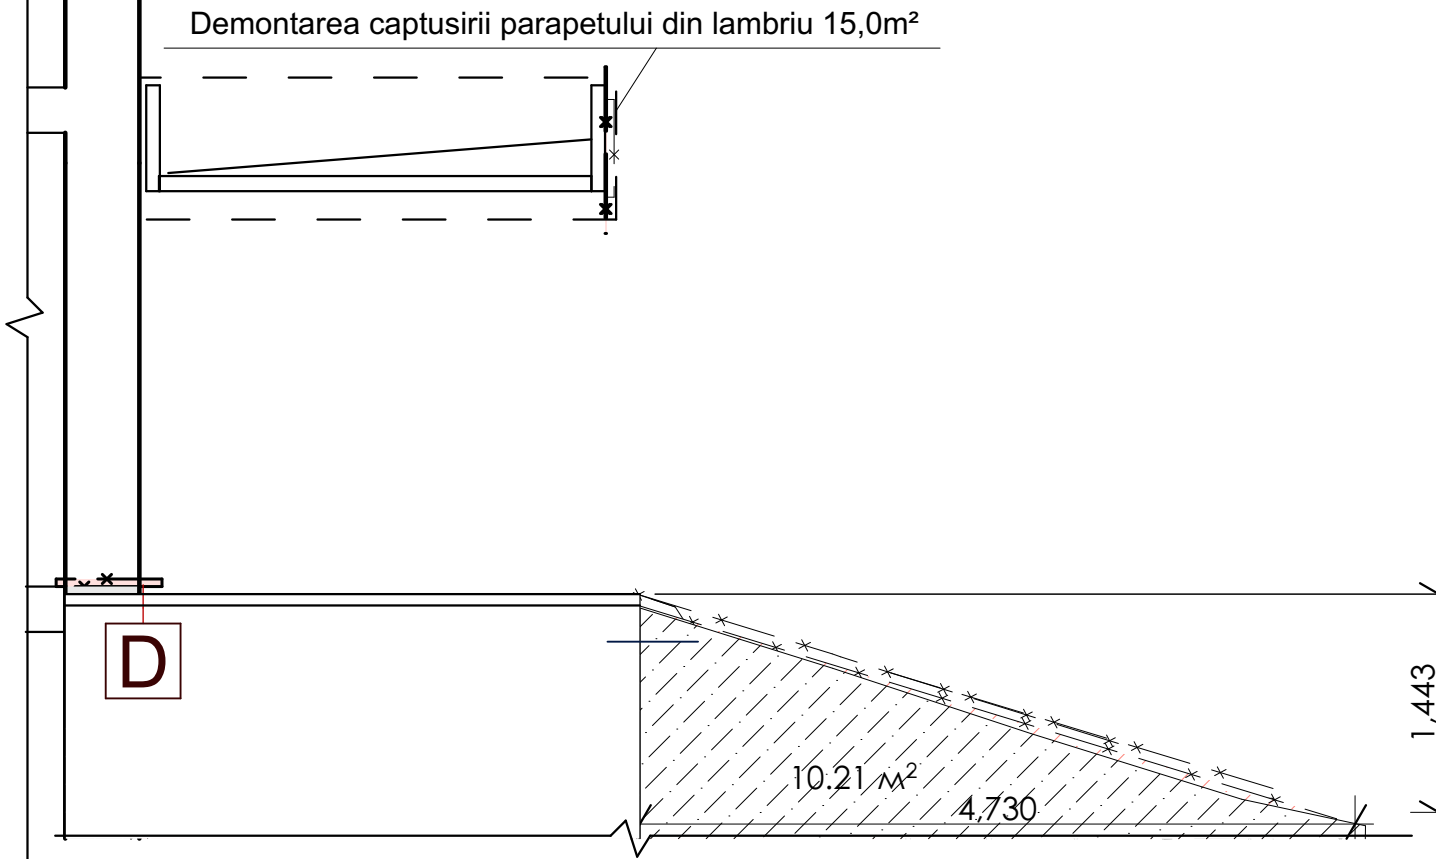

Sectiunea 3a-3a proiect

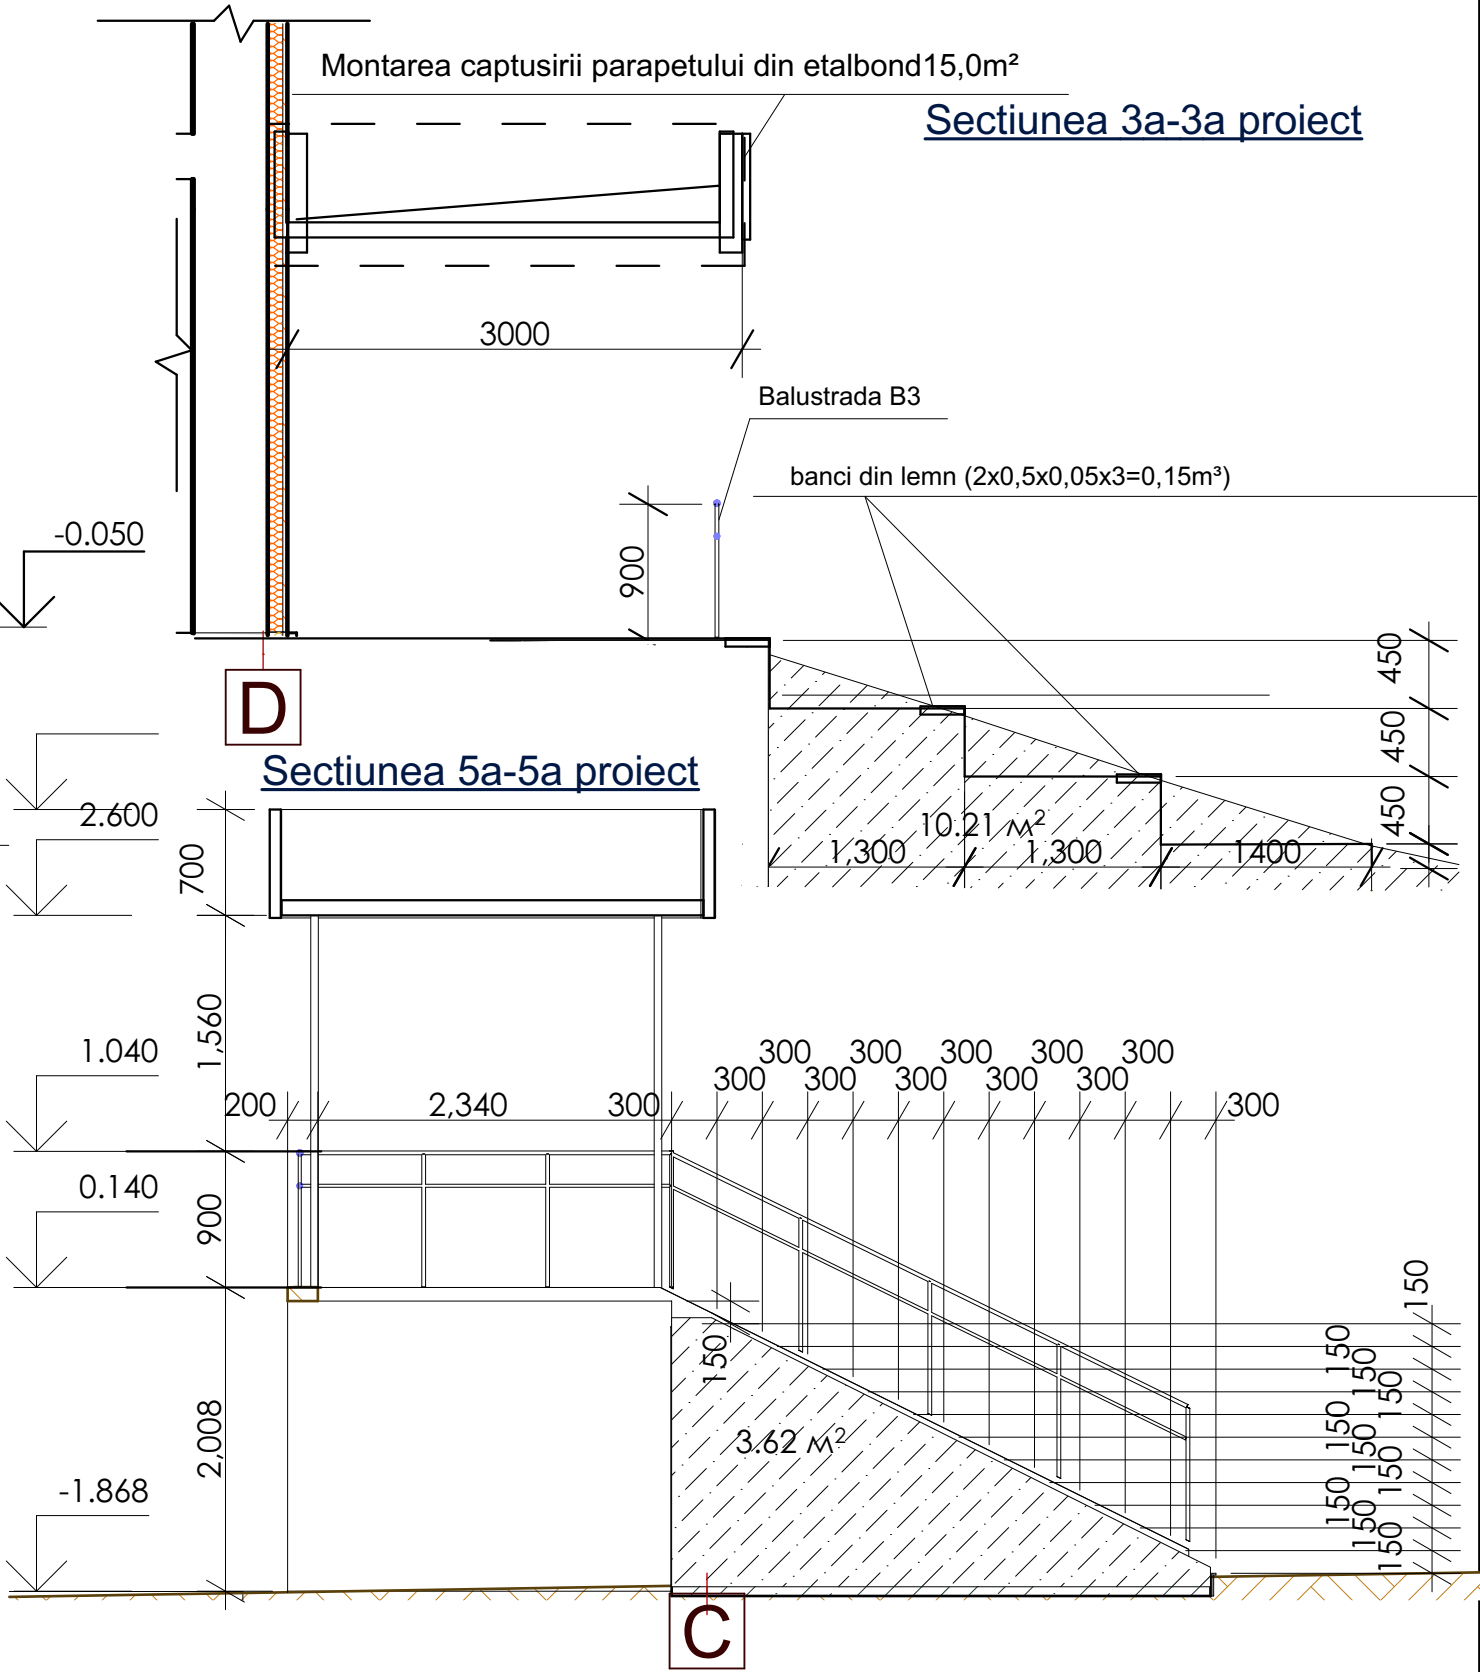

Sectiunea 5a-5a proiect

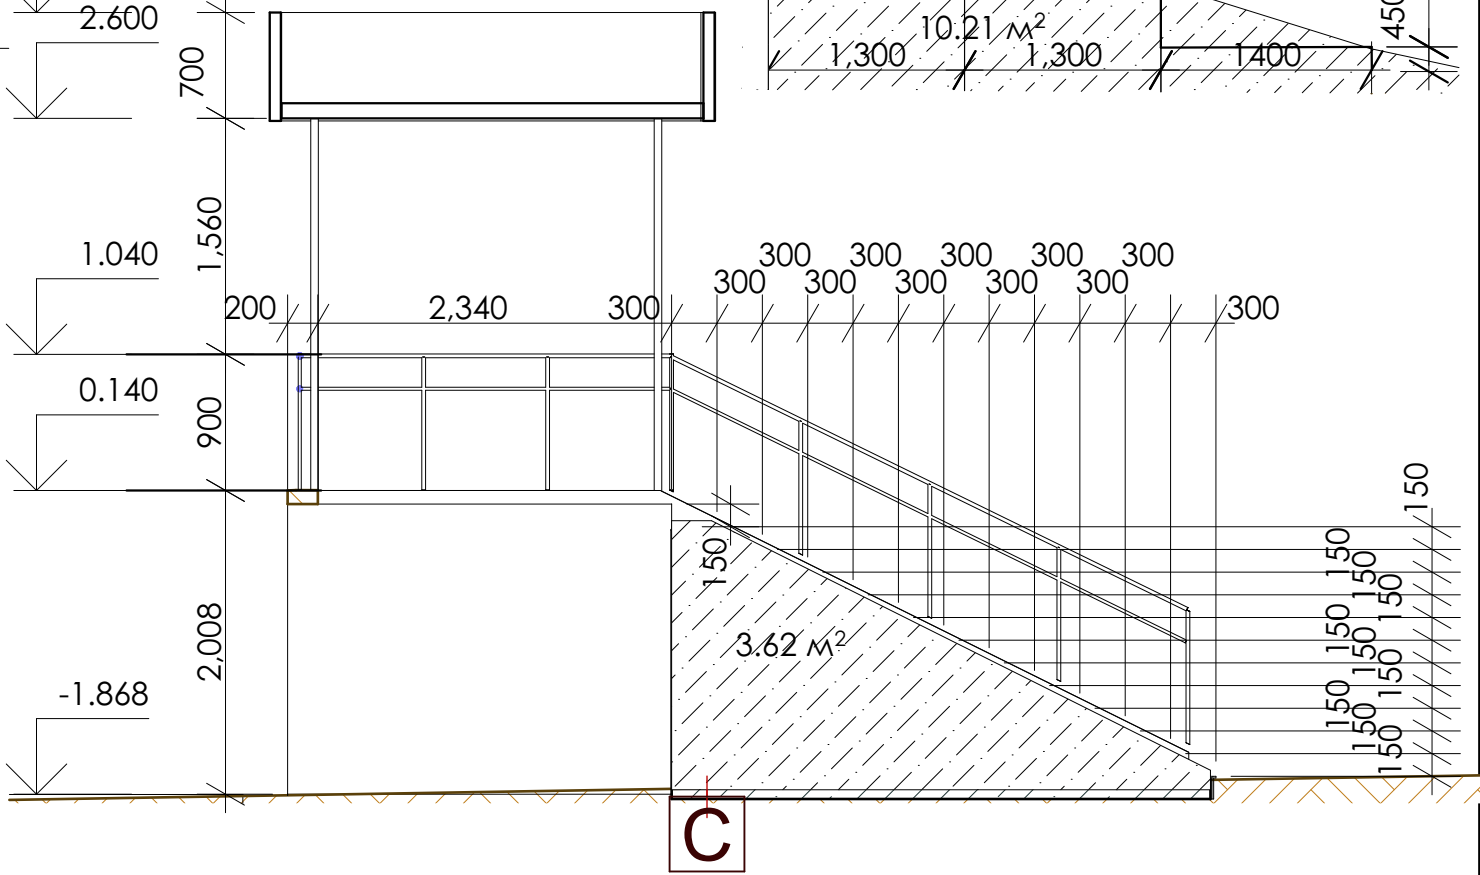

Beneficiar: Primăria or. Sîngerei.

Nr. 02/24-SA

Servicii de proiectare la reconstruirea acoperişului, amenajare terenului, termoizolarea faţadelor la clădirea administrativă (Primăria), str. Independenţei, 124, or. Sîngerei"

Modif.	Nr.part.	Foaie	Nr.doc.	Semnătura	Data
A.Ş.P.	V. Gîrla				04.24
Executat	N. Murzin				04.24

Faza	Planşa	Planşe
PE	22	


Sectiune 3-3 ; 5-5 existente, demolare; sectiune 3a-3a; 5a-5a proiect

AC "Arh-Evolutio" SRL
Licenţa ser. AMMII Nr. 053988 din 24.01.2017

14.900




Beneficiar: Primăria or. Sîngerei.						Nr. 02/24-SA			
						Servicii de proiectare la reconstruirea acoperişului, amenajare terenului, termoizolarea faţadelor la clădirea administrativă (Primăria), str. Independenţei, 124, or. Sîngerei"			
Modif.	Nr.part.	Foae	Nr.doc.	Semnătura	Data				
							Faza	Planşa	Planşe
A.Ş.P.		V. Gîrla			04.24		PE	24	
Executat		N. Murzin			04.24				
						Fatada 4-1 existenta, demolare	AC "Arh-Evolutio" SRL Licenţa ser. AMMI Nr. 053988 din 24.01.2017		

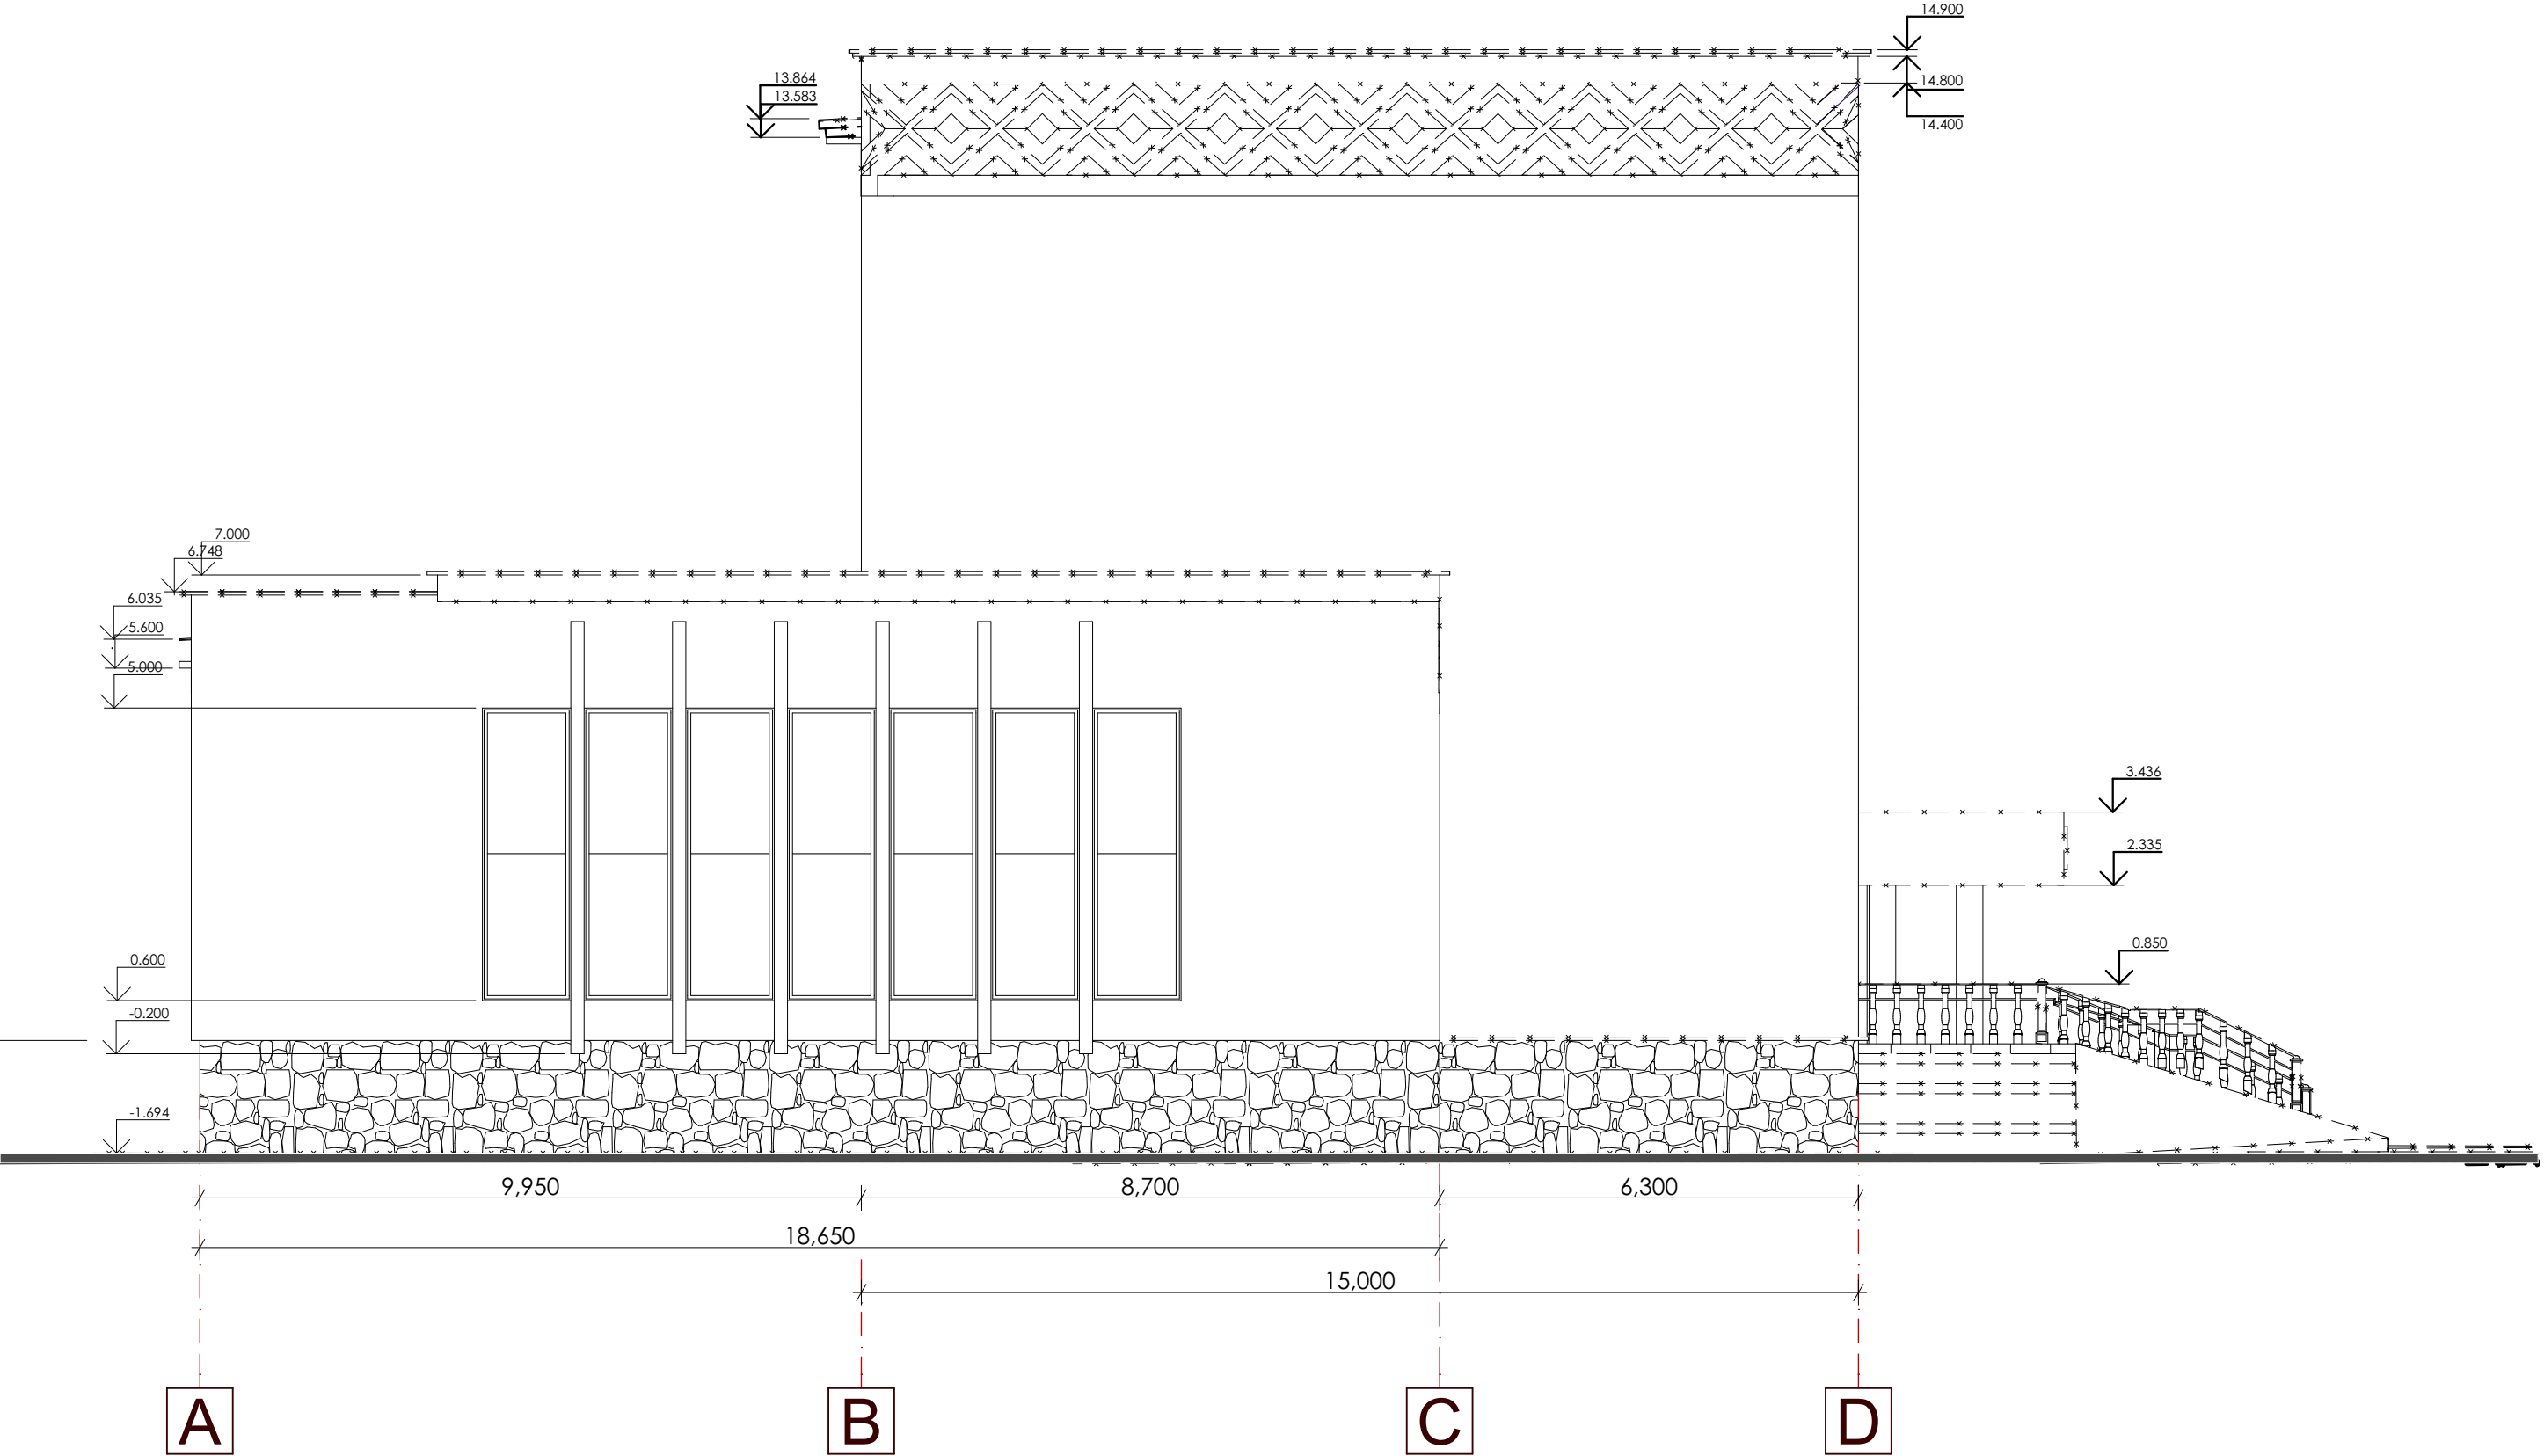


Beneficiar: Primăria or. Sîngerei.						Nr. 02/24-SA			
						Servicii de proiectare la reconstruirea acoperișului, amenajare terenului, termoizolarea fațadelor la clădirea administrativă (Primăria), str. Independenței, 124, or. Sîngerei”			
Modif.	Nr.part.	Foaie	Nr.doc.	Semnătura	Data				
A.Ș.P.		V. Gîrla			04.24		Faza	Planșa	Planșe
Executat		N. Murzin			04.24		PE	25	
						Fatada A-C existenta, demolare	AC "Arh-Evolutio" SRL Licența ser. AMMII Nr. 053988 din 24.01.2017		

Fragment 4

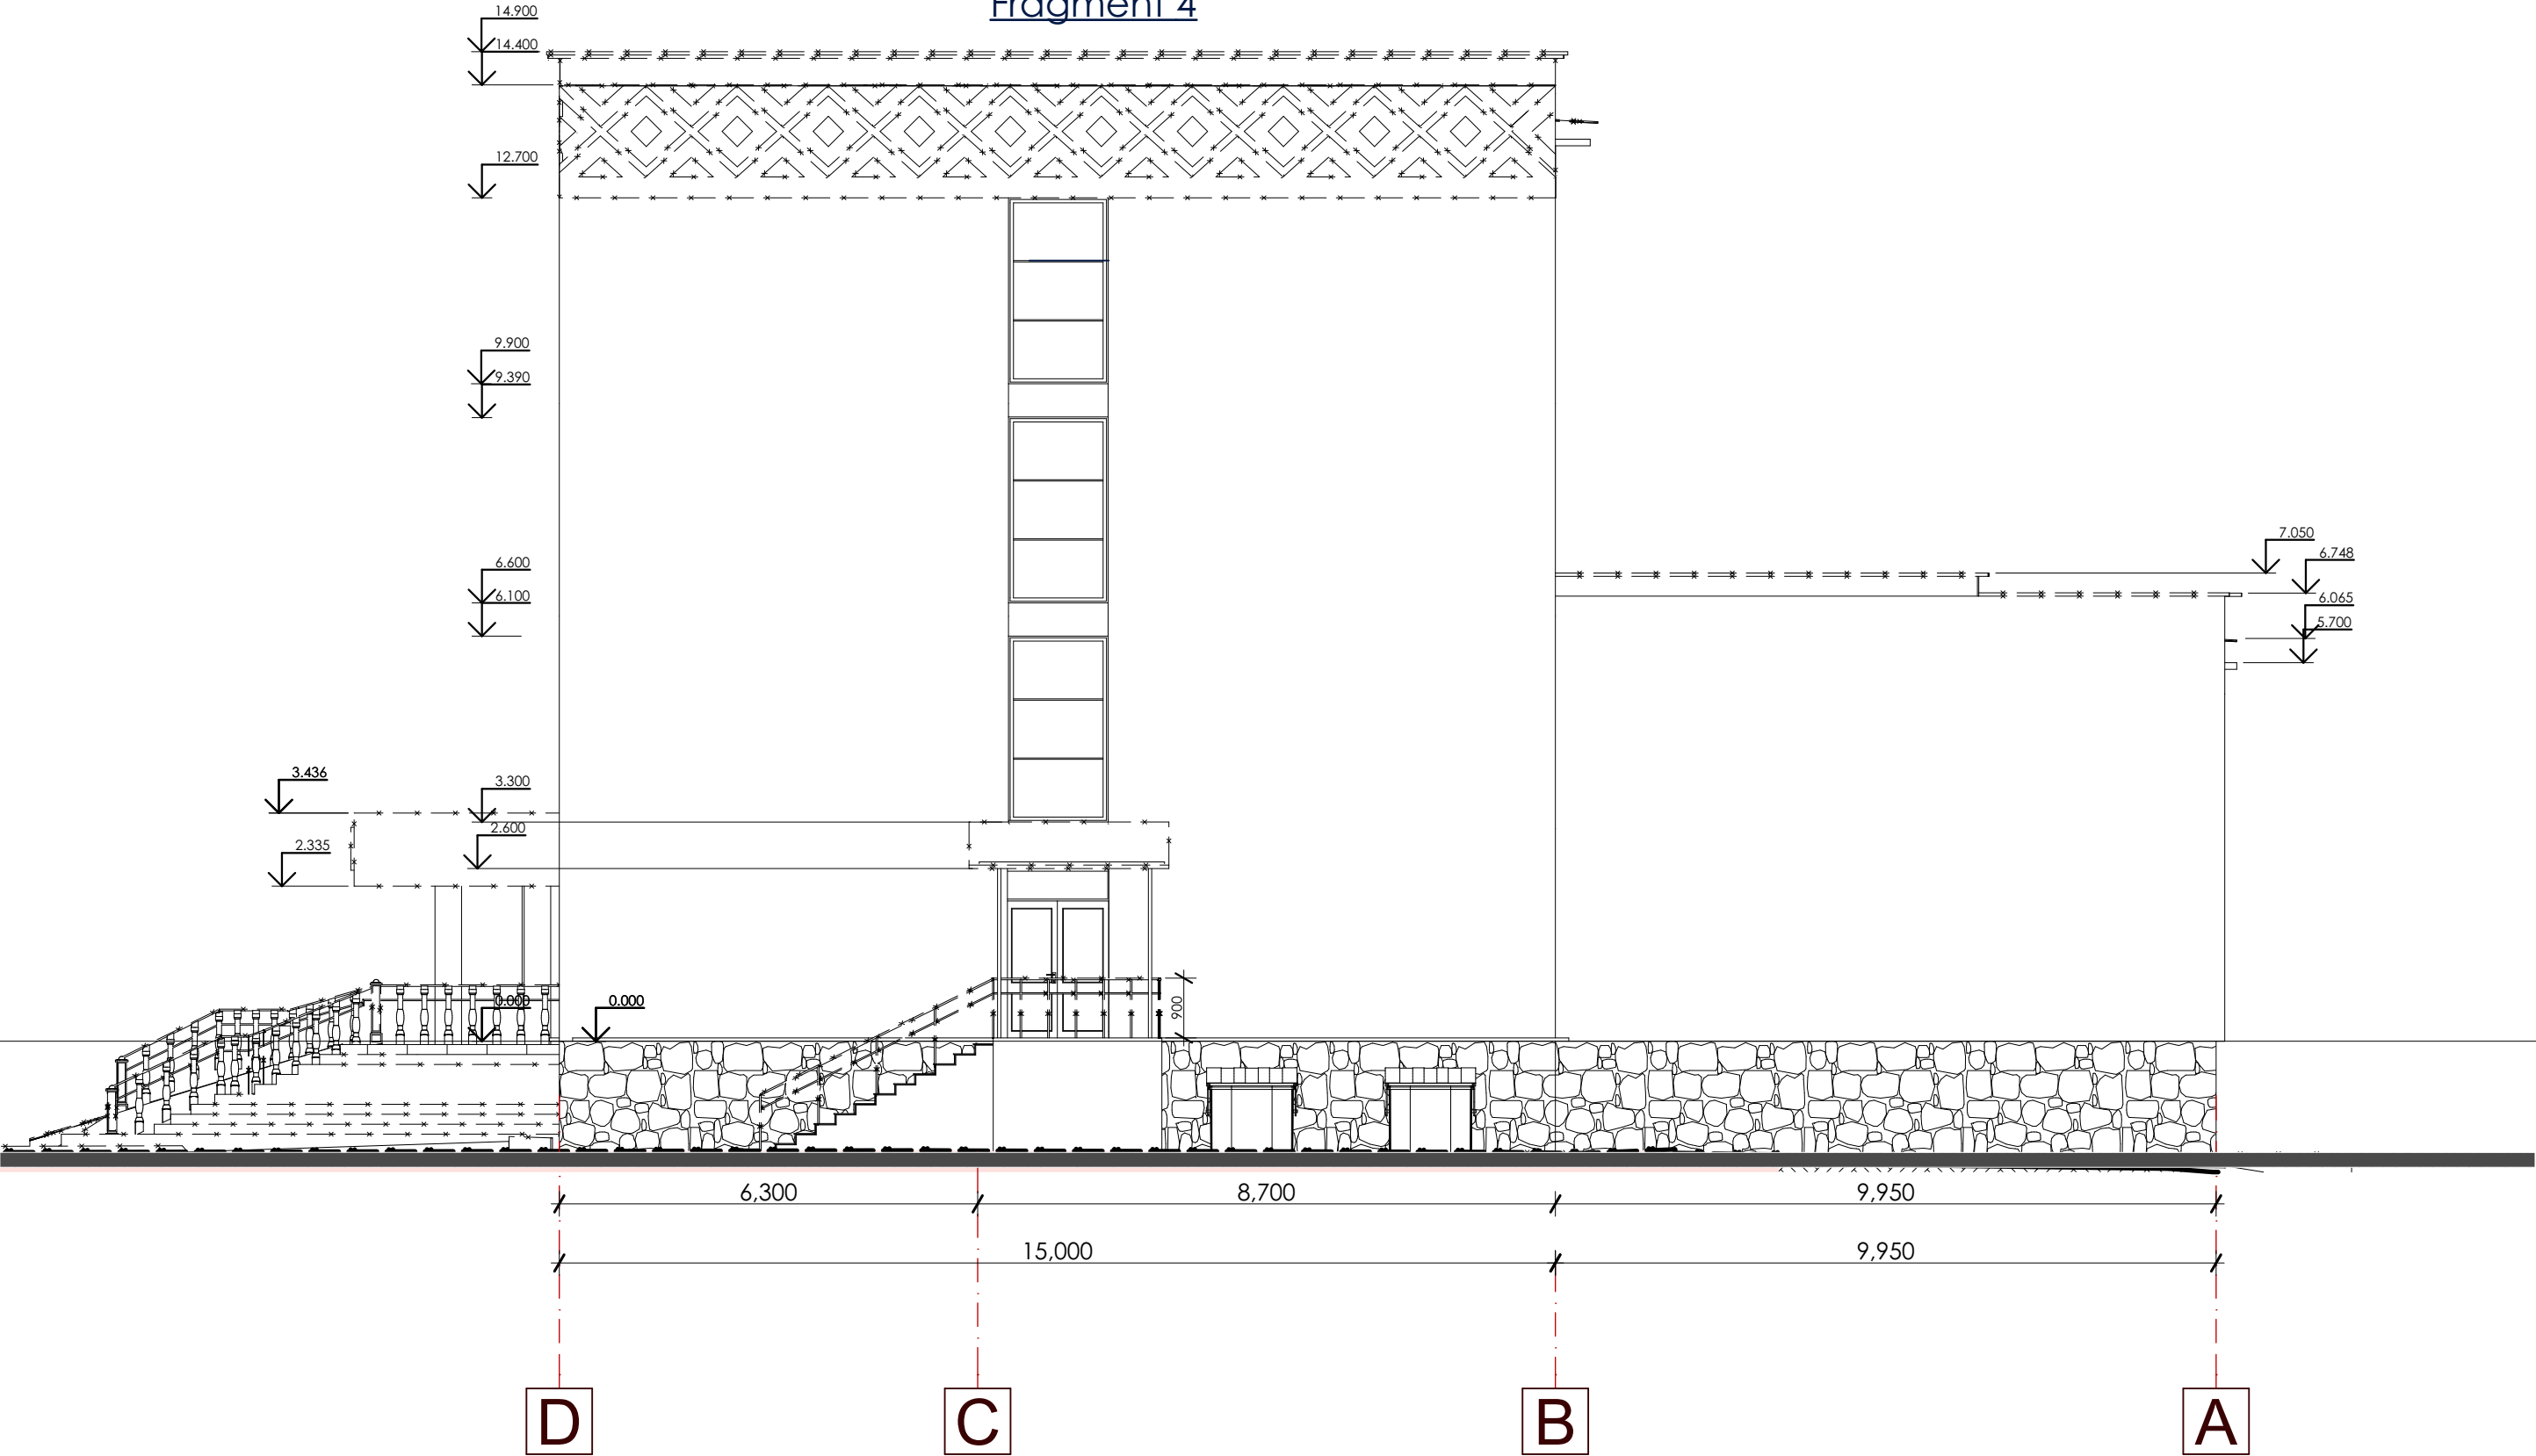

Beneficiar: Primăria or. Sîngerei.						Nr. 02/24-SA			
						Servicii de proiectare la reconstruirea acoperișului, amenajare terenului, termoizolarea fațadelor la clădirea administrativă (Primăria), str. Independenței, 124, or. Sîngerei”			
Modif.	Nr.part.	Foaie	Nr.doc.	Semnătura	Data				
A.Ș.P.	V. Gîrla				04.24	Fatada C-A existenta, demolare	Faza	Planșa	Planșe
Executat	N. Murzin				04.24		PE	26	
							AC "Arh-Evolutio" SRL Licența ser. AMMII Nr. 053988 din 24.01.2017		

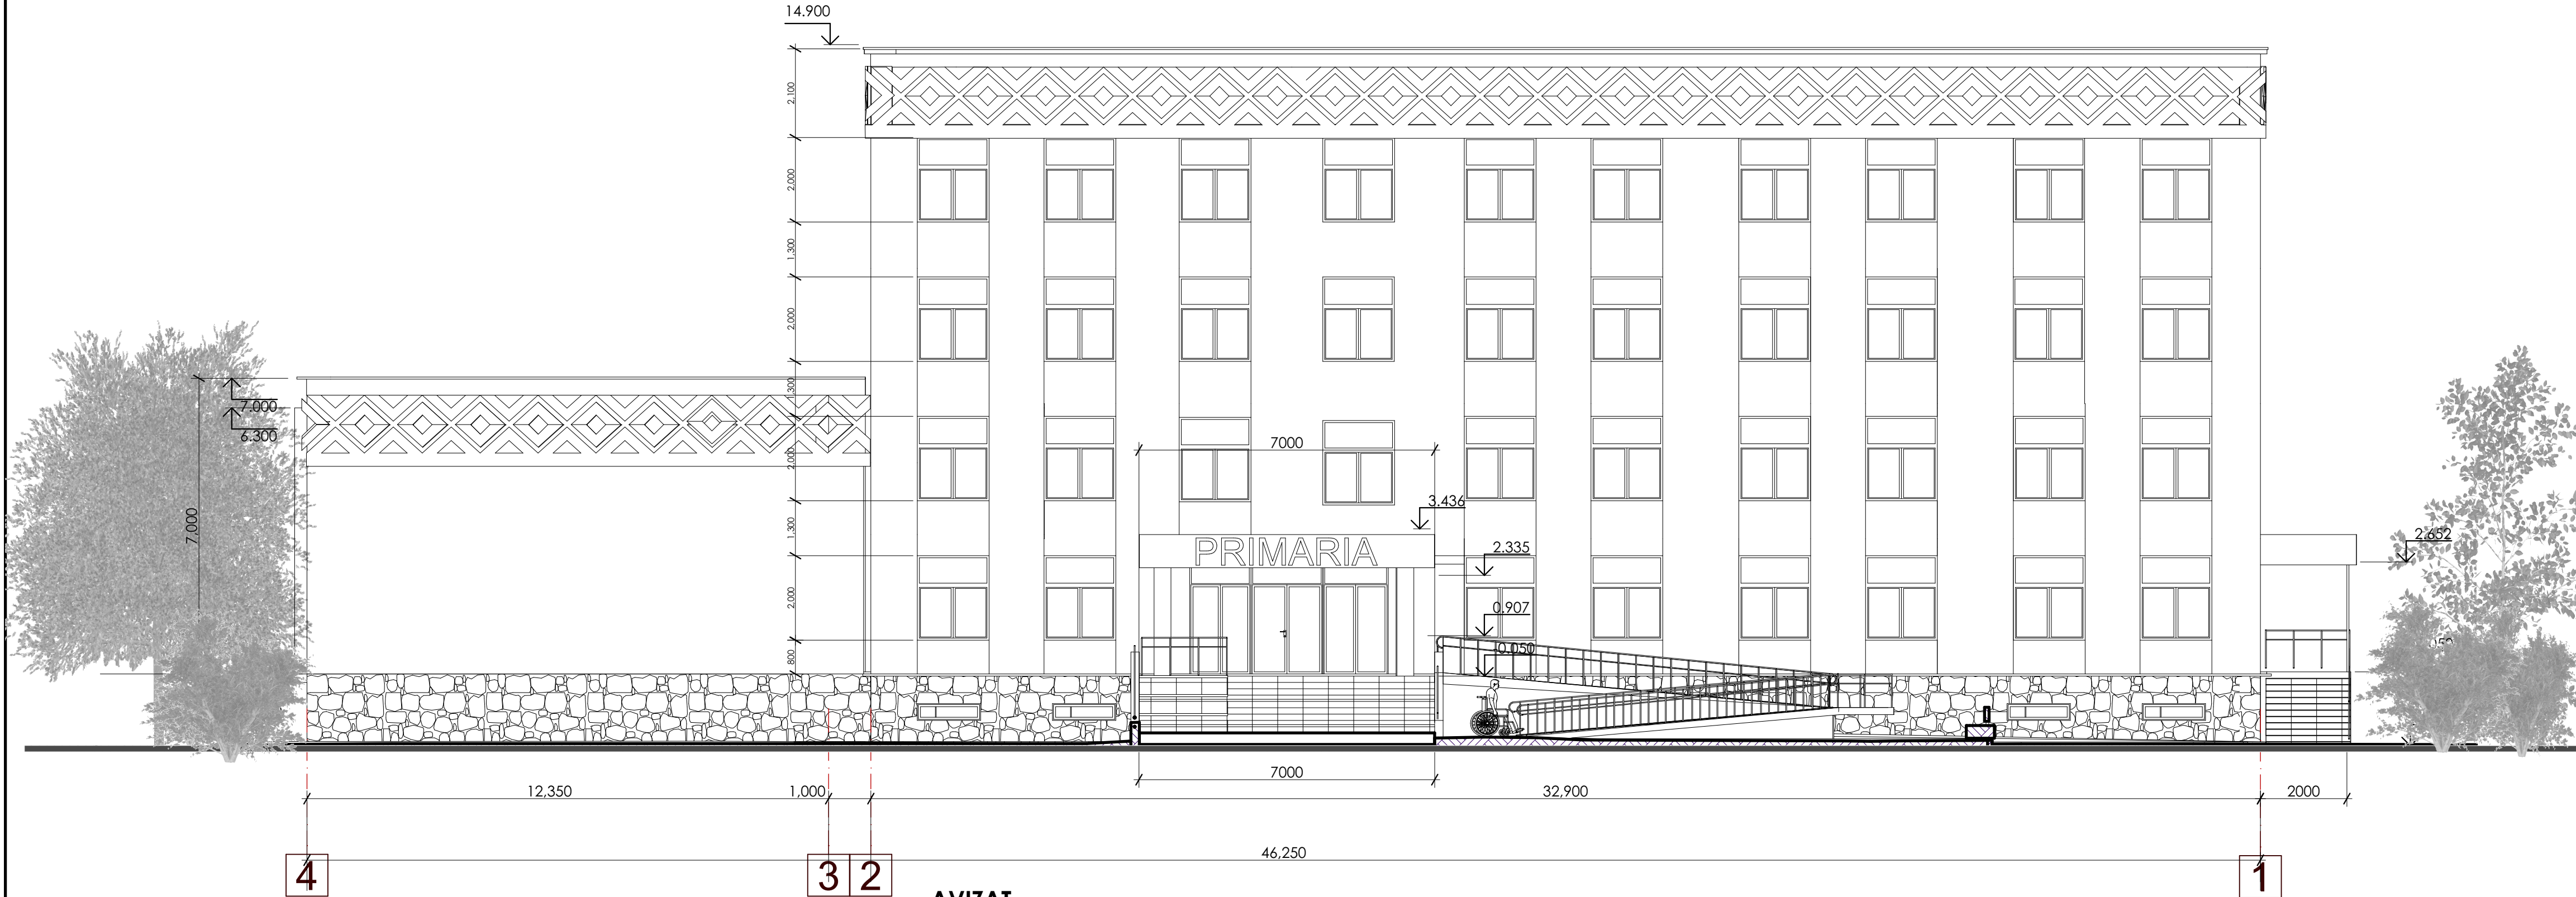

NOTA:

1. Detaliu blocuri de ventiere vezi pl.34-35;

2. Toate dimensiunile se vor verifica la fata locului.

3. Toate modificarile si abaterile de la proiect se vor coordona cu autorul proiectului.

AVIZAT

Arh SEF

r. Singerei

Beneficiar: Primăria or. Singerei.						Nr. 02/24-SA			
						Servicii de proiectare la reconstruirea acoperișului, amenajare terenului, termoizolarea fațadelor la clădirea administrativă (Primăria), str. Independenței, 124, or. Singerei"			
Modif.	Nr.part.	Foale	Nr.doc.	Semnătura	Data				
A.Ș.P.	V. Gîrla				04.24				
Executat	N. Murzin				04.24				
						Fatada 8-1 proiect sc 1:100			
						AC "Arh-Evolutio" SRL Licența ser. AMMII Nr. 053988 din 24.01.2017			

Fatada in axe A-D sc 1:100


The drawing shows a facade elevation with the following features and markers:

- Top Section:** A decorative frieze with a repeating diamond pattern. Elevation markers: 14.787, 13.200, 14.833, 14.680, 14.367.
- Ground Floor:** A series of seven windows. Elevation markers: 6.690, 5.900, 5.000, 0.600, 0.000, -1.700.
- Foundation:** A stone foundation. Elevation marker: -1.700.
- Ramp:** A ramp with a railing leading up to a platform. Elevation markers: 3.300, 2.515, 0.520.
- Figure:** A small figure of a person standing on the platform for scale.

Technical drawing of a bridge structure with four supports labeled A, B, C, and D. The spans between supports are 9,950, 8,700, and 6,300. The total length is 24,950. The drawing includes a title block with the text "AVIZAT Arh SEF r. Singerei".

Beneficiar: Primăria or. Sîngerei.						Nr. 02/24-SA				
						Servicii de proiectare la reconstruirea acoperișului, amenajare terenului, termoizolarea fațadelor la clădirea administrativă (Primăria), str. Independenței, 124, or. Sîngerei"				
Modif.	Nr.part.	Foaie	Nr.doc.	Semnătura	Data					
								Faza	Planșa	Planșe
A.Ș.P.		V. Gîrla			04.24			PE	29	
Executat		N. Murzin			04.24					
						Fatada A-D proiect sc 1:100		AC "Arh-Evolutio" SRL Licența ser. AMMII Nr. 053988 din 24.01.2017		

Fatada D-A proiect Sc 1:100

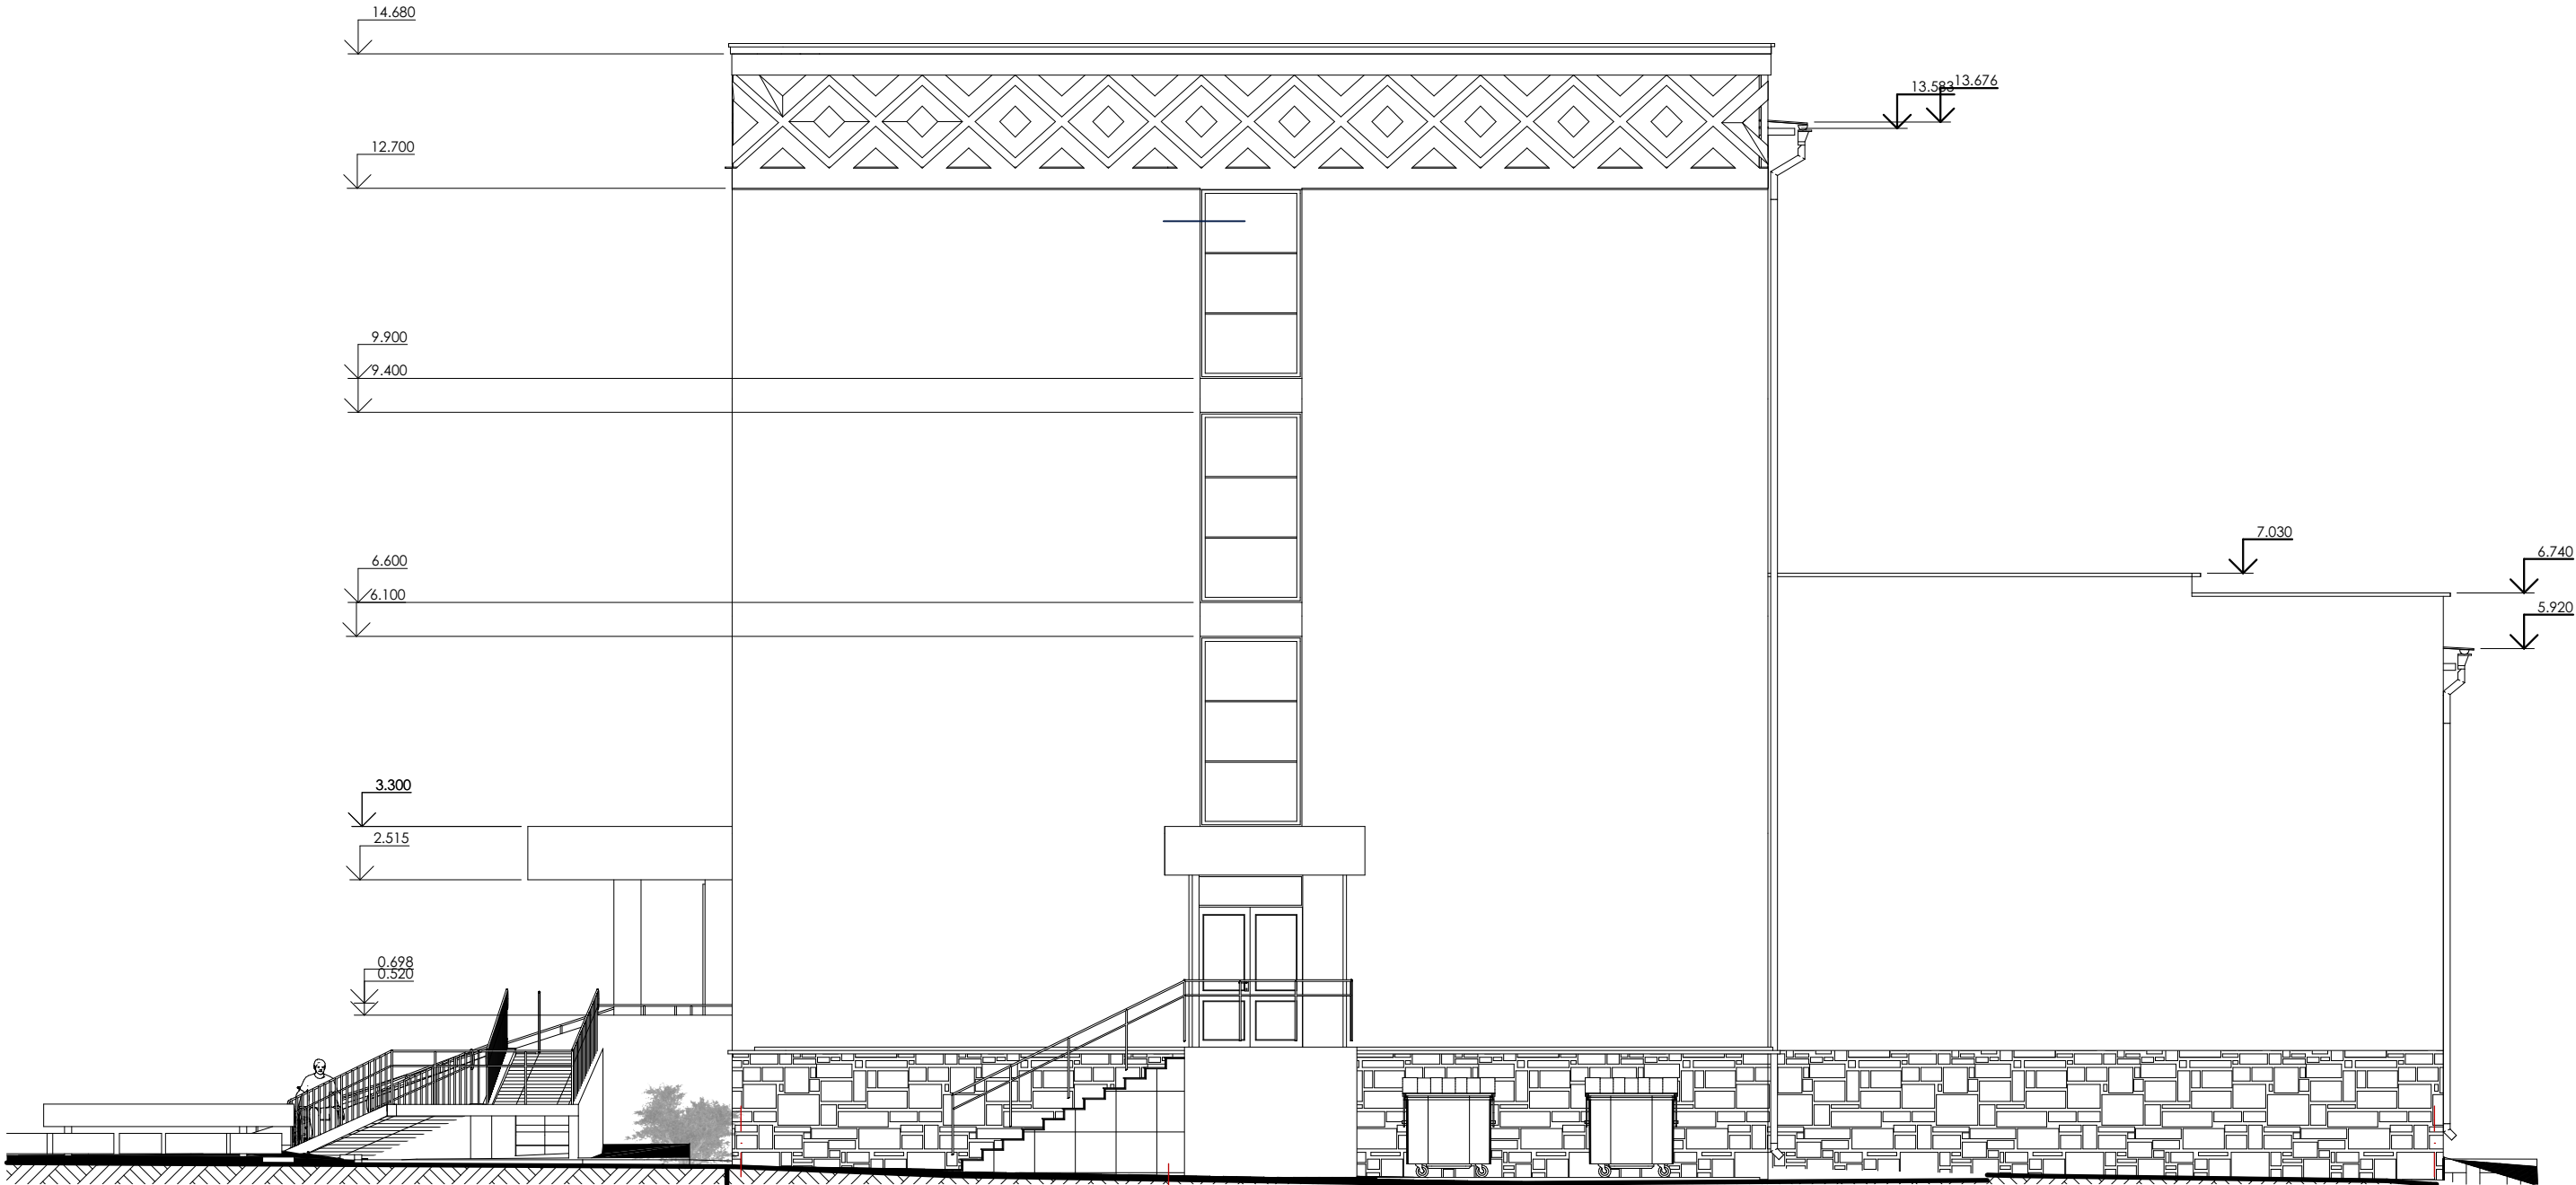

AVIZAT
Arh SEF
r. Singerei

D


C

B

A

Beneficiar: Primăria or. Sîngerei.						Nr. 02/24-SA			
						Servicii de proiectare la reconstruirea acoperișului, amenajare terenului, termoizolarea fațadelor la clădirea administrativă (Primăria), str. Independenței, 124, or. Sîngerei"			
Modif.	Nr.part.	Foaie	Nr.doc.	Semnătura	Data				
A.Ș.P.		V. Gîrla			04.24		Faza	Planșa	Planșe
Executat		N. Murzin			04.24		PE	30	
						Fatada D-A proiect Sc 1:100			
							AC "Arh-Evolutio" SRL Licența ser. AMMII Nr. 053988 din 24.01.2017		

Copertina C 1,(5,0ml) C2 (2,4ml, 2 bucati)

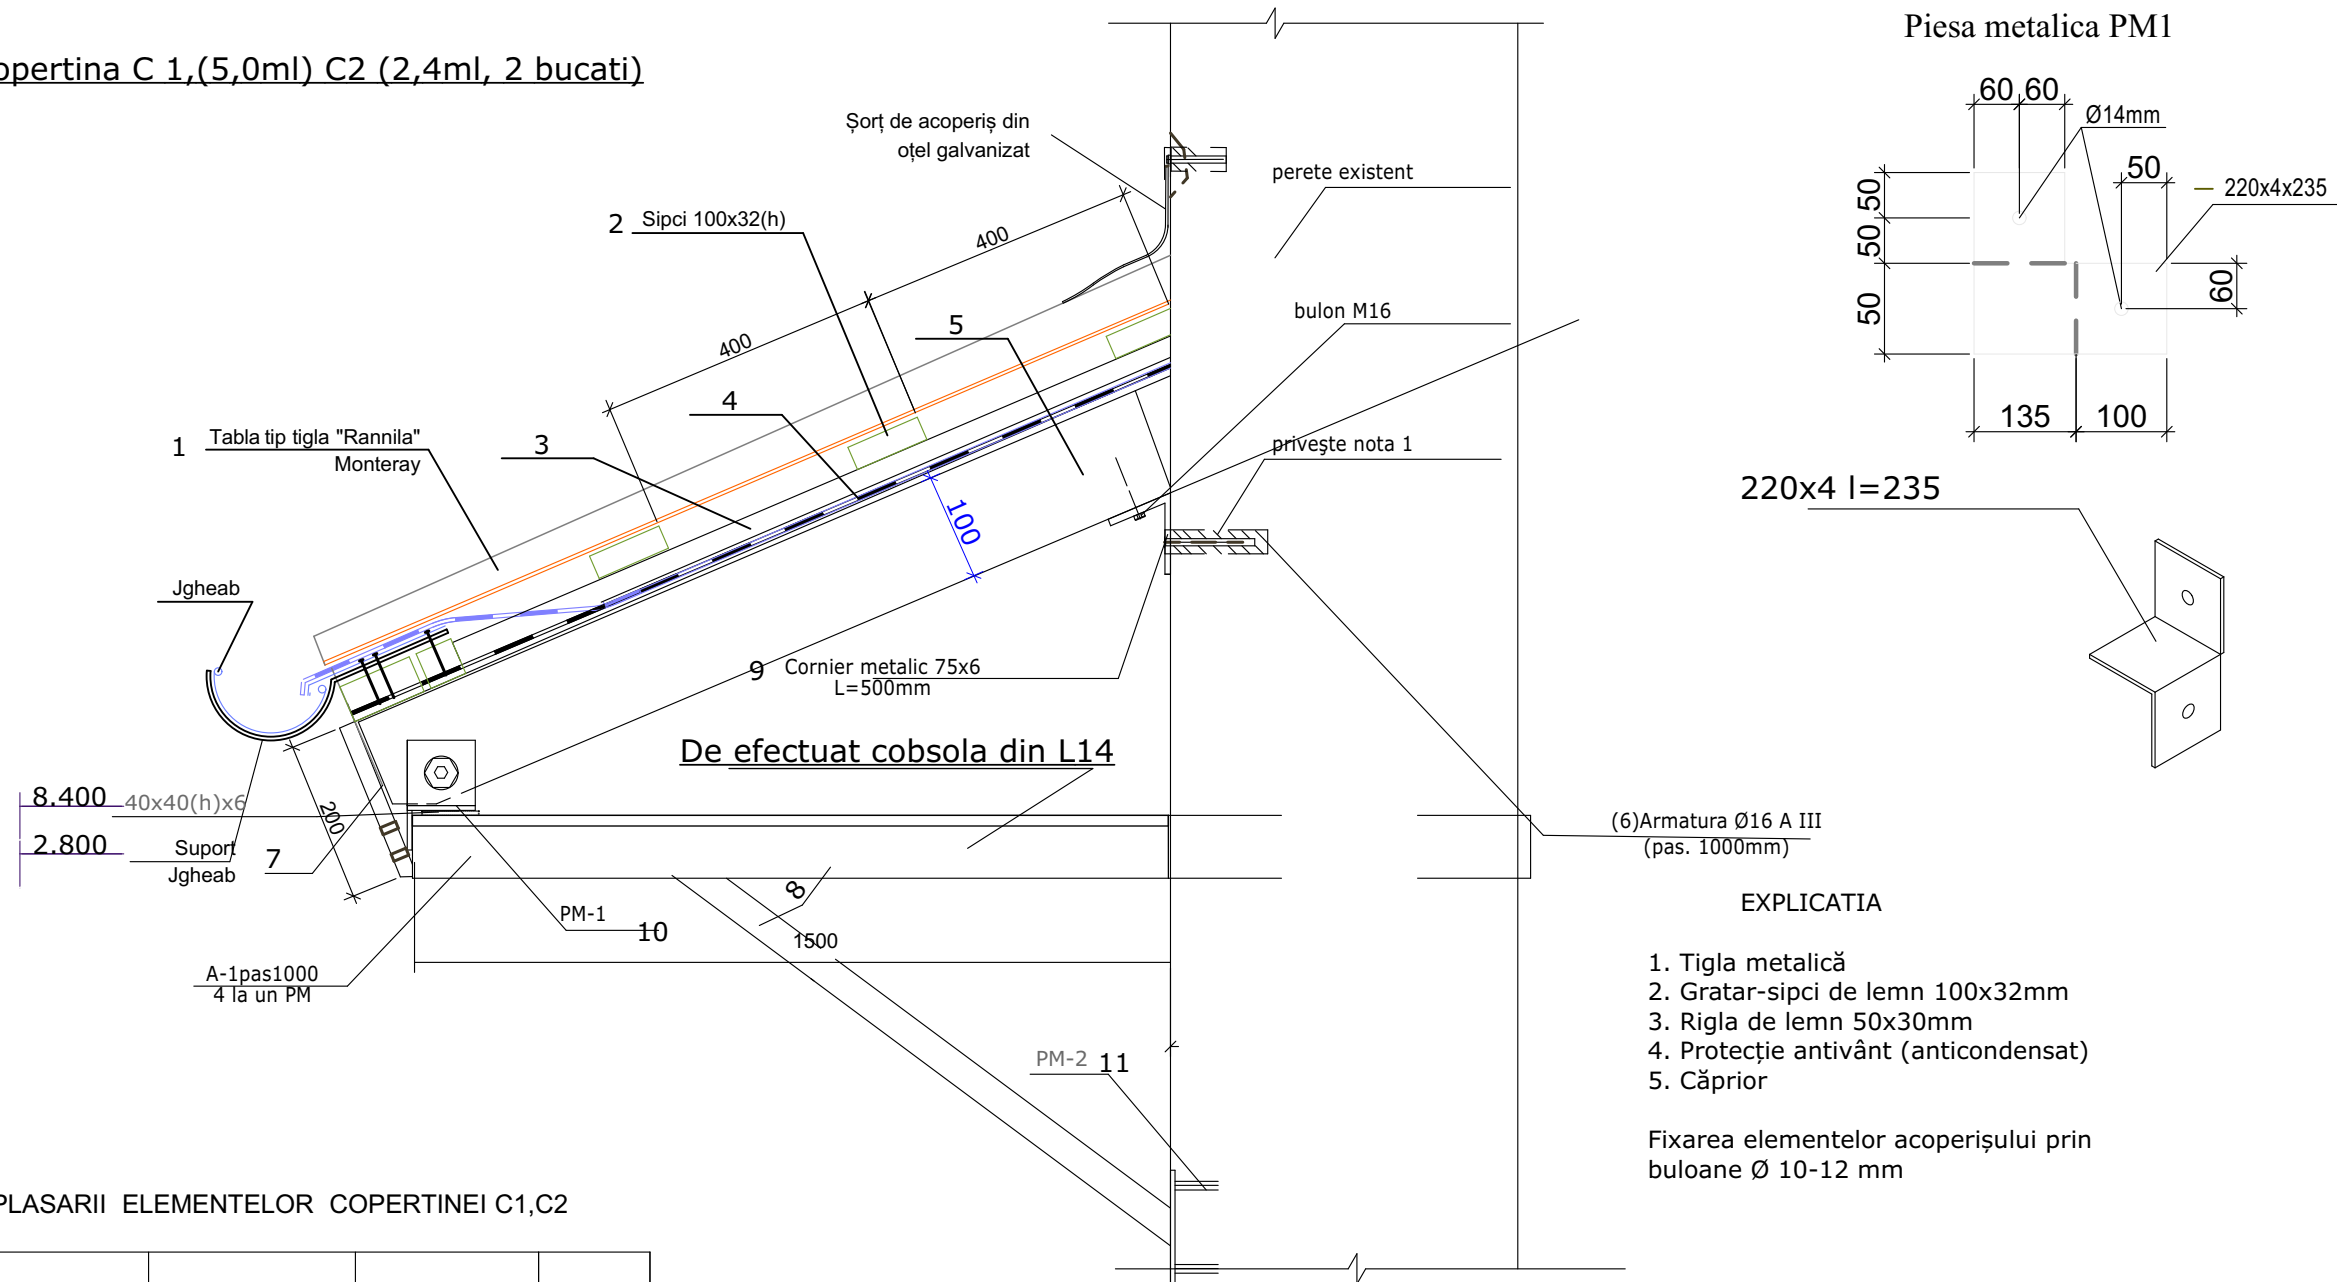

SPECIFICATIA LA SCHEMA AMPLASARII ELEMENTELOR COPERTINEI C1,C2

N poz.	Denumirea	Sețiunea mm	C1	C2	Total
1	Tabla cutata profilata metalica		5.1m ²	58.2m ² x2=116,4	
2	Gratar din sipci 100 x 32(h)(pas 350)		0,1m ³	0,93m ³	
3	Gratar din scanduri 30 x 50(h)(pas 1000)		0,01m ³	0,2m ³	
4	Bariera vapori(m ²)		5.1m ²	58.2m ² x2=116,4	
5	Caprior 50x140(h); 50x100(h)		0,1m ³	0,67m ³	
6	Jgheab (ml)		3,0ml	97,0ml	
7	Captureala din metaloplast sau schinduri		2,6m ²	19,4m ²	
8	Stilp □ 40x6ГОСТ 8734-75				
9	Cornier metalic 75x6 L=500mm		4	97	
10	Piesa metalică PM-1L=100x100x14		4	97	
11A-1	Ø 12, GOST 2590-81; L=250		16	388	
12	Armatura Ø16 A III(pas. 1000mm=250)		4	97	

Nota:

- În perete de sfredelit găuri Ø19mm. De curățit de praf și pe mortar din ciment cu polimer (compoziția 1:2 ciment M400 - 1parte, 2 părți de nisip cu adaos mastică PVA în apa 10-15% de la greutatea apei) de instalat armatura Ø16 A III.
- Sudarea elementelor metalice de executat cu sudarea manuală după arc, cu electrozi Э42А după GOST 9467-75;
- Elementele metalice, de vopsit cu 2 straturi de email ПФ-115 (GOST 6465-76) pe grunt ГФ-21 (GOST 25129-82*);




Beneficiar: Primăria or. Sîngerei.						Nr. 02/24-SA				
						Servicii de proiectare la reconstruirea acoperișului, amenajare terenului, termoizolarea fațadelor la clădirea administrativă (Primăria), str. Independenței, 124, or. Sîngerei”				
Modif.	Nr.part.	Foaie	Nr.doc.	Semnătura	Data					
								Faza	Planșa	Planșe
A.Ș.P.		V. Gîrla		04.24				PE	37	
Executat		N. Murzin		04.24						
						Copertina C1		AC "Arh-Evolutio" SRL Licența ser. AMMII Nr. 053988 din 24.01.2017		

Balustrada BL.1 Sc.1:50


CONSUM MATERIALELOR LA BA 1

N poz.	Marcarea	Denumirea	Cant.	Masa unit. kg	Nota
		Bariera acoperisului BA 1	42.0m		
1		ø 14 A I, GOST 2590 - 71*	84.0m	1,21	m.l.
2		ø 16 A I, GOST 2590 - 71* l = 1370	35	2,16	buc.
		Parazapada	42.0m		


1 - 1

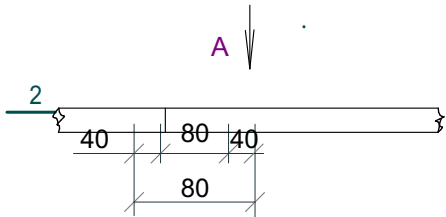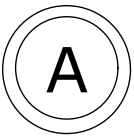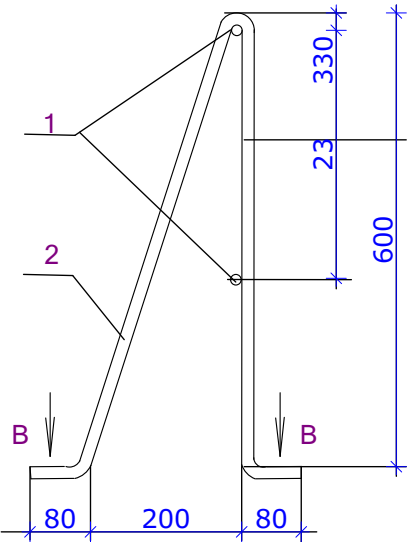


Bariera acoperisului BA 1

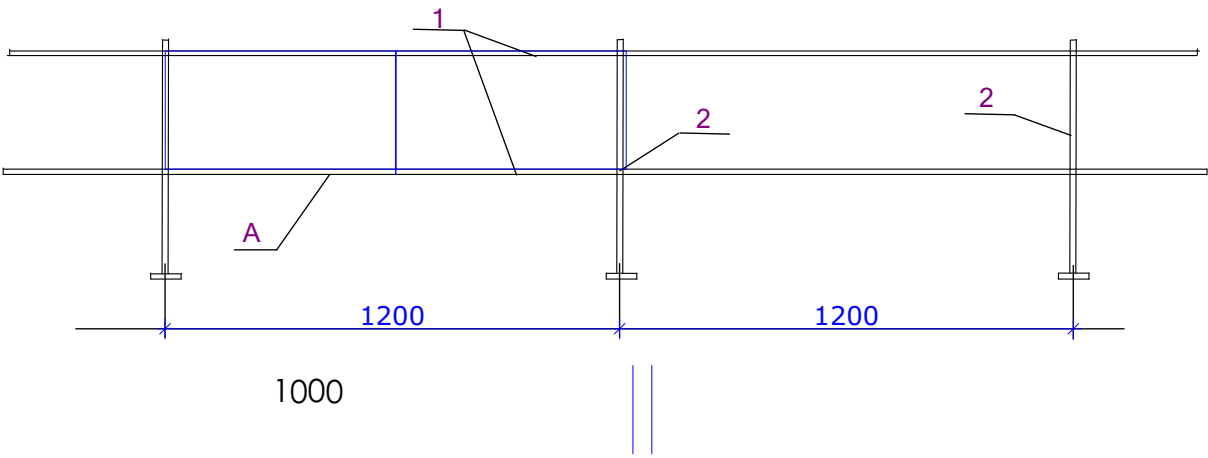

Vederea A

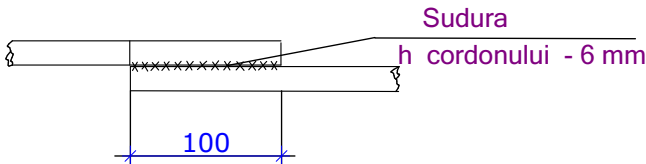

Vederea B

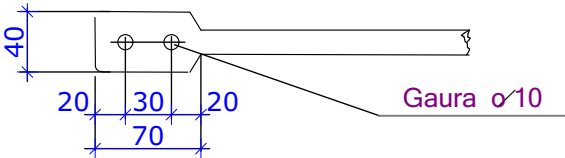

Nota:

1. In cazul sistemelor termoizolante (polistiren sau vată bazaltică) cu grosimi de până la 10 cm se recomandă următoarele:

- alegerea unui adeziv pentru plăcile termoizolatoare cu performante superioare,
- numărul de dibluri va fi de minim 8/mp pentru pereți din beton sau minim 10 buc/mp
- diblurile folosite pentru fixarea termoizolației vor fi cu cui metalic,
- plasa de armare folosită va avea o densitate minimă de 330 g/mp. Se pot folosi și 2 straturi de plasă a căror masă cumulată să fie minim 330 g/mp

Beneficiar: Primăria or. Sîngerei.

Nr. 02/24-SA

Modif.	Nr.part.	Foaie	Nr.doc.	Semnătura	Data
--------	----------	-------	---------	-----------	------

Servicii de proiectare la reconstruirea acoperișului, amenajare terenului, termoizolarea fațadelor la clădirea administrativă (Primăria), str. Independenței, 124, or. Sîngerei"

A.Ș.P.	V. Gîrla	04.24
Executat	N. Murzin	04.24

Balustrada acoperisului BL1

Faza	Planșa	Planșe
PE	38	
AC "Arh-Evolutio" SRL Licența ser. AMMII Nr. 053988 din 24.01.2017		