

Reabilitarea infrastructurii rutiere și amenajarea parcajului public pe teren municipal
afereț blocului locativ nr. 134, str. Unirii, mun. Orhei

Plan amenajare sc. 1:500


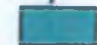



ȘUPRAPĂȚĂ SPRE REABILITARE INCLUSĂ ÎN »ASFALT PROPUS«

Primăria
municipiului
Orhei

APROB
PRIMAR INTERIMAR

NASTASIA TURCAN

Semne convenționale:

-  Asfalt propus
-  Zonă verde
-  Bordură re-montare poz. orizontal
-  Bordură montare poz. vertical
-  Lucrări demontare

COORDONAT

RAC Orhei.
Cu condiția respectării zonelor de protecție a rețelelor de apeduct
și canalizare cu 3m de la axa rețelei. La executarea lucrărilor
de terasament de învițat reprezentantul RAC Orhei SA tel 2-29-57
32-599.

CONFORM NR. 34/44-24103 DIN 29.12.2025
IMREG. CU NR. 02/9-22-8 DIN 02.01.2025

Director Tehnic
6.12.2026



Savin

Inspectoratul de
Poliție Orhei,

Valeriu Chindariu

A. Regia Apă Canal- Orhei, Victor PERTU



Î.M. »S.C.L.« Orhei, Valentin MONTANU




Specialist principal
(dispoziția nr. 701-p din 04.12.2025
cu privire la exercitarea atribuțiilor), Gheorghe CREIZAN

Plan încadrare sc. 1:2000



A — Rețeaua de apeduct magistrală cu dn 150mm pută și
C — Colectorul de canalizare magistrală cu dn 600mm și dn 150mm

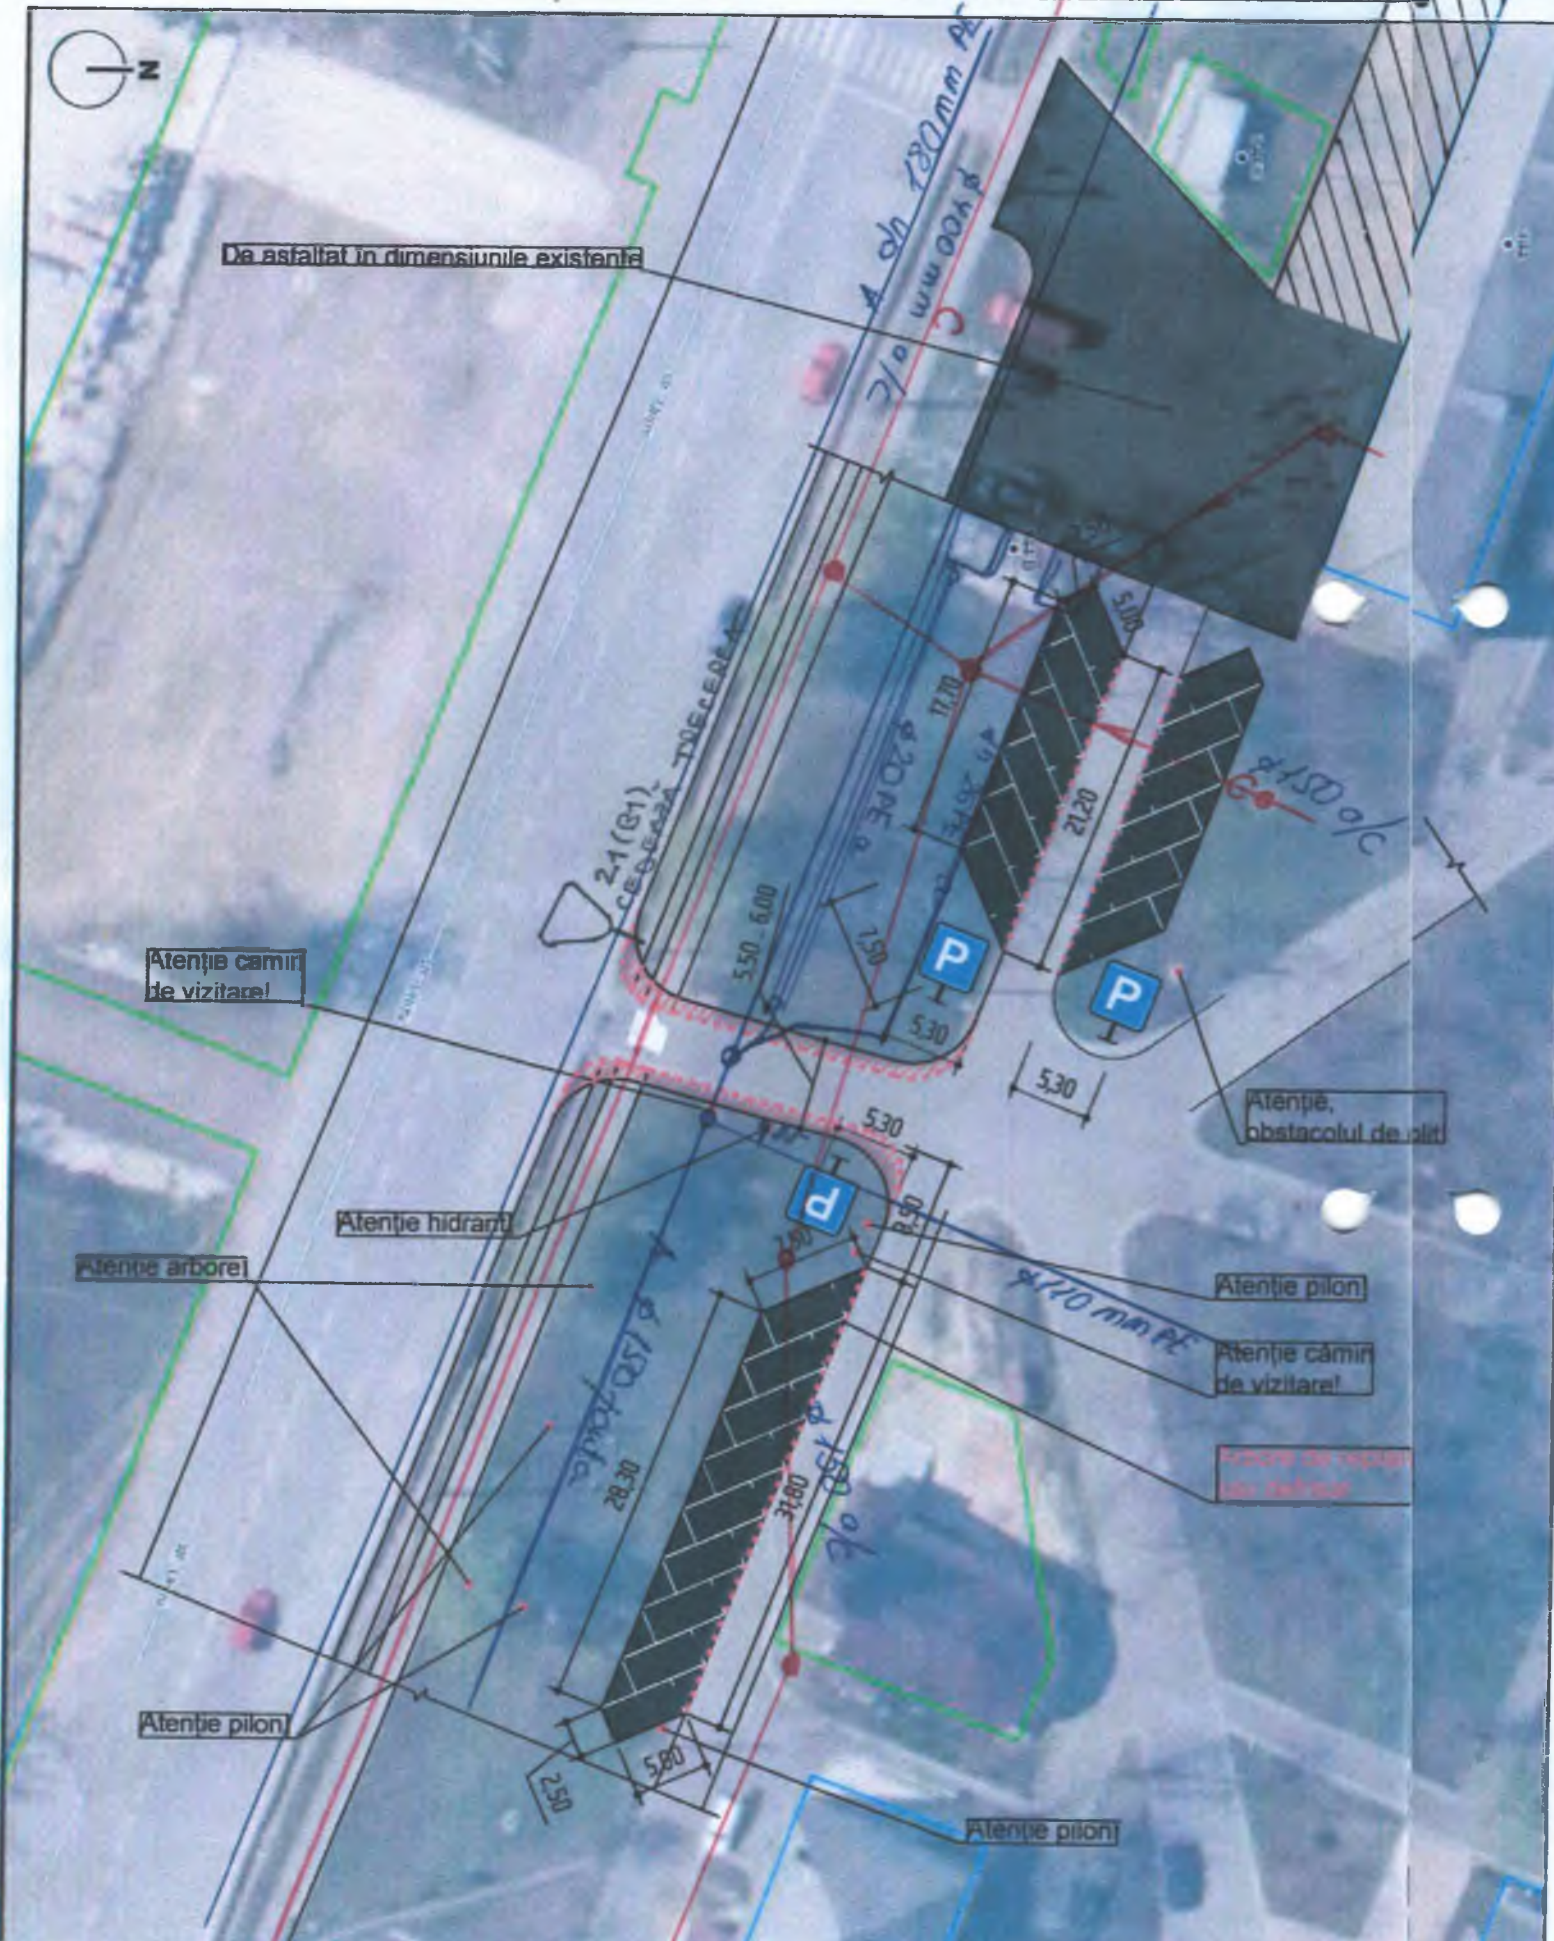

• CAe - căminul de apă • Cce - căminul de apă • Bransament de apă • Colectorul de canalizare magistrală
Ex.: I. Stegarescu

**Reabilitarea infrastructurii
rutiere si amanajarea parcării
publice aferent blocului locativ
nr.134, str.Unirii**

Formular Nr.1A

(denumirea obiectivului)

WinCmeta

Deviz-oferta №

(denumirea lucrări)

№ crt.	Simbol norme și Cod resurse	Denumire lucrări	U.M.	Cantitate conform datelor din proiect
1	2	3	4	5
		1. Parcari - 3buc		
1	RpCS19G	Demontari: borduri la trotuare, asezate pe beton	m	130,000
	7129020012800	Pavator	h-om	33,8000
	9310060019922	Muncitor deservire	h-om	33,8000
		<i>Total</i>		
2	DI109	Decaparea mecanizata a imbracamintei din beton asfaltic	m3	15,000
	9310060019930	Muncitor	h-om	24,0000
	2952220003546	Autogreder pina la 175 cp	h-ut	0,2865
	2952270003370	Ciocan pneumatic 4.0-5.9 m3/min	h-ut	11,6250
	12340002506	Compresor 5-6 m3/min	h-ut	11,6250
		<i>Total</i>		
3	TsC58B	Sapatura mecanica a pamintului in depozit cu excavator "o cupa inversa " cu volumul cupei de 0,15 m3: teren de categoria 2	100 m3	2,220
	9310060019930	Muncitor	h-om	5,2836
	2952260003523	Excavator diesel pe pneuri cu o cupa de 0,15 m3	h-ut	24,8640
		<i>Total</i>		
4	TsC59B	Incarcarea mecanica a pamintului cu excavator cu o cupa de 0,15 m3 cu descarcare in autobasculanta: teren de categoria 2	100 m3	2,500
	9310060019930	Muncitor	h-om	15,2000
	1421102200227	Pietris	m3	0,0100
	2952260003523	Excavator diesel pe pneuri cu o cupa de 0,15 m3	h-ut	35,7500
	2952260003557	Buldozere, 58(80)KW (c.p.)	h-ut	9,0500
		<i>Total</i>		

1	2	3	4	5
5	TsI50C10	Transportarea pamintului cu autobasculanta de 5 t la distanta de 30 km	t	450,000
	3410540000006	Autobasculanta-5t	h-ut	195,3450
		<i>Total</i>		
6	DA12A	Strat de fundatie sau reprofilare din piatra sparta, pentru drumuri, cu asternere mecanica, executat cu impanare si innoiroire	m3	83,000
	7129020012800	Pavator	h-om	66,4000
	1421102200525	Nisip sortat nespalat de riu si lacuri 0,0-7,0 mm	m3	21,3310
	1411122201646	Piatra sparta pentru pt.drumuri r.magmatice 15-25 mm	m3	8,4660
	1411122201672	Piatra sparta pentru pt.drumuri r.magmatice 40-63 mm	m3	105,4100
	4100116202806	Apa industriala in cisterne pt. lucrari drumuri-terasam.	m3	20,7500
	2952220003546	Autogreder pina la 175 cp	h-ut	3,4860
	2952240004010	Compactor static autopropulsat cu rulouri valturi R 8-14 de 14tf	h-ut	21,4140
	3410540005603	Autocisterna 5-8 t cu dispozitive de stropire	h-ut	2,0750
		<i>Total</i>		
7	TsC59B	Incarcarea mecanica a pietrisului cu excavator cu o cupa de 0,15 m3 cu descarcare in autobasculanta: teren de categoria 2	100 m3	1,350
	9310060019930	Muncitor	h-om	8,2080
	1421102200227	Pietris	m3	0,0054
	2952260003523	Excavator diesel pe pneuri cu o cupa de 0,15 m3	h-ut	19,3050
	2952260003557	Buldozere, 58(80)KW (c.p.)	h-ut	4,8870
		<i>Total</i>		
8	TsI50A10	Transportarea pietrisului cu autobasculanta de 5 t la distanta de 10 km	t	177,000
	3410540000006	Autobasculanta-5t	h-ut	32,2140
		<i>Total</i>		
9	TsC58B	Sapatura mecanica a pamintului in depozit cu excavator "o cupa inversa " cu volumul cupei de 0,15 m3: teren de categoria 2	100 m3	0,450
	9310060019930	Muncitor	h-om	1,0710
	2952260003523	Excavator diesel pe pneuri cu o cupa de 0,15 m3	h-ut	5,0400
		<i>Total</i>		
10	TsA02D	Sapatura manuala de pamint in spatii limitate, avind sub 1,00 m sau peste 1,00 m latime, executata fara sprijiniri, cu taluz vertical, la fundatii, canale, subsoluri, drenuri, trepte de infratire, in pamint necoeziv sau slab coeziv adincime < 0,75 m teren foarte tare	m3	7,000
	9310060019900	Muncitor necalificat	h-om	18,5500

1	2	3	4	5
		<i>Total</i>		
11	TsI50A10	Transportarea pamintului, asfalt decapat cu autobasculanta de 5 t la distanta de 10 km	t	90,000
	3410540000006	Autobasculanta-5t	h-ut	16,3800
		<i>Total</i>		
12	TsC54C	Strat de fundatie din pietris sub borduri	m3	28,300
	9310060019900	Muncitor necalificat	h-om	28,0170
	1421102200068	Pietris ciuruit nespalat de riu 7-15mm	m3	32,5450
	4100126202818	Apa	m3	2,8300
	2912340002506	Compresor mobil motor ardere interna, presiunea pina la 686 kPa (7atm), 2,2 m3/min	h-ut	5,9430
	2592270004021	Compactor pe pneuri sau mecanic 150 - 200 kg	h-ut	11,8860
		<i>Total</i>		
13	DE10E	Borduri prefabricate din beton, pentru trotuare 24x25 cm, pe fundatie de beton 35x15 cm	m	170,000
	9310060019900	Muncitor necalificat	h-om	28,9000
	7129020012800	Pavator	h-om	86,7000
	2663102100001	Beton clasa...(pt.informatie)	m3	9,0100
	2651122100024	Ciment portland P 40 saci S388	kg	595,0000
	1421102200513	Nisip sortat nespalat de riu si lacuri 0,0-3,0 mm	m3	1,7000
	4100116202818	Apa pentru mortare si betoane	m3	1,0200
	2666122800284	Bordura beton pentru trotuare dimensiuni 1000 x 250 x 240 A 1	m	170,8500
		<i>Total</i>		
14	DE10E	Borduri prefabricate din beton, pentru trotuare 24x25 cm, pe fundatie de beton 35x15 cm folosite, existente	m	76,000
	9310060019900	Muncitor necalificat	h-om	12,9200
	7129020012800	Pavator	h-om	38,7600
	2663102100001	Beton clasa...(pt.informatie)	m3	4,0280
	2651122100024	Ciment portland P 40 saci S388	kg	266,0000
	1421102200513	Nisip sortat nespalat de riu si lacuri 0,0-3,0 mm	m3	0,7600
	4100116202818	Apa pentru mortare si betoane	m3	0,4560
	2666122800284	Bordura beton pentru trotuare dimensiuni 1000 x 250 x 240 A 1	m	0,0000
		<i>Total</i>		
15	DI107	Amorsarea suprafetelor straturilor de baza in vederea aplicarii unui strat de beton asfaltic	t	0,240
	2320322600040 1	Bitum	t	0,2472
	2952220000000	Autogudronator 3500 l - 3600 l	h-ut	0,0720
		<i>Total</i>		
16	DB16H K=1,5	Imbracaminte de beton asfaltic cu agregate marunte, executata la cald, in grosime de 6,0 cm, cu asternere	m2	403,000

1	2	3	4	5
	material	mecanica		
	7129040010110	Asfaltator	h-om	20,1500
	1111000100013 11	Mixtura asfaltica preparata la cald cu agregate marunte	t	56,8230
	1421102200000	Nisip bitumat	t	1,8135
	2710603420379	Otel patrat lam.cald lt = 30 mm	kg	6,6495
	2952240004010	Compactor static autopropulsat cu rulouri valturi R 8-14 de 14tf	h-ut	2,1359
	2952240004003	Compactor pe pneuri static autopropulsat 10,1-16 tf	h-ut	2,1359
	2952240005100	Repartizor finisor de mixturi asfaltice cu motor term. 92 cp	h-ut	2,1359
		<i>Total</i>		
17	DI107	Amorsarea suprafetelor straturilor de baza in vederea aplicarii unui strat de beton asfaltic	t	0,090
	2320322600040 1	Bitum	t	0,0927
	2952220000000	Autogudronator 3500 l - 3600 l	h-ut	0,0270
		<i>Total</i>		
18	DB16H	Imbracaminte de beton asfaltic cu agregate marunte, executata la cald, in grosime de 4,0 cm, cu asternere mecanica	m2	160,000
	7129040010110	Asfaltator	h-om	8,0000
	1111000100013 11	Mixtura asfaltica preparata la cald cu agregate marunte	t	15,0400
	1421102200000	Nisip bitumat	t	0,4800
	2710603420379	Otel patrat lam.cald lt = 30 mm	kg	1,7600
	2952240004010	Compactor static autopropulsat cu rulouri valturi R 8-14 de 14tf	h-ut	0,8480
	2952240004003	Compactor pe pneuri static autopropulsat 10,1-16 tf	h-ut	0,8480
	2952240005100	Repartizor finisor de mixturi asfaltice cu motor term. 92 cp	h-ut	0,8480
		<i>Total</i>		
19	DI107	Amorsarea suprafetelor straturilor de baza in vederea aplicarii unui strat de beton asfaltic	t	0,050
	2320322600040 1	Bitum	t	0,0515
	2952220000000	Autogudronator 3500 l - 3600 l	h-ut	0,0150
		<i>Total</i>		
20	DB19G	Imbracaminte de beton asfaltic cu agregat mare, executata la cald, in grosime de 6,0 cm, cu asternere mecanica	m2	160,000
	7129040010110	Asfaltator	h-om	9,6000
	1111000100013 10	Mixtura asfaltica preparata la cald cu agregate mari	t	22,5600
	1421102200000	Nisip bitumat	t	0,4800
	2710603420379	Otel patrat lam.cald lt = 30 mm	kg	2,5600

1	2	3	4	5
	2952240004010	Compactor static autopropulsat cu rulouri valturi R 8-14 de 14tf	h-ut	1,2640
	2952240004003	Compactor pe pneuri static autopropulsat 10,1-16 tf	h-ut	1,2640
	2952240005100	Repartizor finisor de mixturi asfaltice cu motor term. 92 cp	h-ut	1,2640
		<i>Total</i>		
21	TsI50A1	Transportarea materiale cu bobcatul pe santier	t	320,000
	3410540000006 1	Bobcat	h-ut	16,0000
		<i>Total</i>		
22	DF18A	Plantarea stilpilor pentru indicatoare pentru circulatie rutiera din metal, confectionati industrial	buc	4,000
	7123010010200	Betonist	h-om	1,3200
	9310060019900	Muncitor necalificat	h-om	3,0400
	2663102100000	Beton	m3	0,4000
	2811106301794	Stilp metalic confectionat industrial	buc	4,0000
		<i>Total</i>		
23	DF19A	Montarea indicatoarelor pentru circulatie rutiera din tabla din otel sau aluminiu pe un stilp gata plantat	buc	4,000
	7124010010700	Dulgher	h-om	0,8800
	9310060019900	Muncitor necalificat	h-om	0,8800
	2615107326105	Indicator de circulatie din tabla de otel sau aluminiu, produs industrial	buc	4,0000
	2874115819963	Suruburi cap hexagonal 6 x 25 mm	buc	16,0000
	2874115804668	Suruburi cap hexagonal semiprecis M 8 x 30 gr. 5.8	buc	8,0000
	2874135840405	Piulite uzuale hexagonale M 6	buc	16,0000
	2874115842685	Piulita hexag. M8	buc	8,0000
	2874125881230	Saiba plata M 8	kg	0,0800
	2874115883030	Saiba prec. plata pt. met M 6	kg	0,1600
		<i>Total</i>		
24	DF17A	Marcaje longitudinale, transversale si diverse, executate mecanizat, cu vopsea, pe suprafete carosabile	m2	29,000
	9310060019900	Muncitor necalificat	h-om	11,0200
	7141020013300	Zugrav vopsitor	h-om	2,6100
	2430126108720	Email alb ii E.109-5	kg	21,1700
	2430226109418	Diluant pt.produce de marcare D.009-3 NI 1708-61 A9	kg	10,1500
	2513206621650	Placi tehnice cauciuc pt. garnituri de etansare fara insertii textile de 5 mm grosime	kg	3,3060
	2940340004200	Masina de trasat benzi marcaj motor termic 29-33 kw 40-45 cp	h-ut	1,3920
		<i>Total</i>		
Total				
Total Parcari - 3buc				

1	2	3	4	5
		2. Acces la magazin+ portiune de drum		
25	RpCS19G	Demontari: borduri la trotuare, asezate pe beton	m	208,000
	7129020012800	Pavator	h-om	54,0800
	9310060019922	Muncitor deservire	h-om	54,0800
		<i>Total</i>		
26	DI109	Decaparea mecanizata a imbracamintei din beton asfaltic	m3	3,290
	9310060019930	Muncitor	h-om	5,2640
	2952220003546	Autogreder pina la 175 cp	h-ut	0,0628
	2952270003370	Ciocan pneumatic 4.0-5.9 m3/min	h-ut	2,5498
	12340002506	Compresor 5-6 m3/min	h-ut	2,5498
		<i>Total</i>		
27	TsC58B	Sapatura mecanica a pamintului in depozit cu excavator "o cupa inversa " cu volumul cupei de 0,15 m3: teren de categoria 2	100 m3	0,750
	9310060019930	Muncitor	h-om	1,7850
	2952260003523	Excavator diesel pe pneuri cu o cupa de 0,15 m3	h-ut	8,4000
		<i>Total</i>		
28	TsA02D	Sapatura manuala de pamint in spatii limitate, avind sub 1,00 m sau peste 1,00 m latime, executata fara sprijiniri, cu taluz vertical, la fundatii, canale, subsoluri, drenuri, trepte de infratire, in pamint necoeziv sau slab coeziv adincime < 0,75 m teren foarte tare	m3	14,700
	9310060019900	Muncitor necalificat	h-om	38,9550
		<i>Total</i>		
29	TsI50A10	Transportarea pamintului, asfalt decapat cu autobasculanta de 5 t la distanta de 10 km	t	128,000
	3410540000006	Autobasculanta-5t	h-ut	23,2960
		<i>Total</i>		
30	TsC54C	Strat de fundatie din pietris sub borduri	m3	29,500
	9310060019900	Muncitor necalificat	h-om	29,2050
	1421102200068	Pietris ciuruit nespalat de riu 7-15mm	m3	33,9250
	4100126202818	Apa	m3	2,9500
	2912340002506	Compresor mobil motor ardere interna, presiunea pina la 686 kPa (7atm), 2,2 m3/min	h-ut	6,1950
	2592270004021	Compactor pe pneuri sau mecanic 150 - 200 kg	h-ut	12,3900
		<i>Total</i>		
31	DE10E	Borduri prefabricate din beton, pentru trotuare 24x25 cm, pe fundatie de beton 35x15 cm	m	295,000

1	2	3	4	5
	9310060019900	Muncitor necalificat	h-om	50,1500
	7129020012800	Pavator	h-om	150,4500
	2663102100001	Beton clasa...(pt.informatie)	m3	15,6350
	2651122100024	Ciment portland P 40 saci S388	kg	1 032,5000
	1421102200513	Nisip sortat nespalat de riu si lacuri 0,0-3,0 mm	m3	2,9500
	4100116202818	Apa pentru mortare si betoane	m3	1,7700
	2666122800284	Bordura beton pentru trotuare dimensiuni 1000 x 250 x 240 A 1	m	296,4750
		<i>Total</i>		
32	DA12A	Strat de fundatie sau reprofilare din piatra sparta, pentru drumuri, cu asternere mecanica, executat cu impanare si innoiroire	m3	149,000
	7129020012800	Pavator	h-om	119,2000
	1421102200525	Nisip sortat nespalat de riu si lacuri 0,0-7,0 mm	m3	38,2930
	1411122201646	Piatra sparta pentru pt.drumuri r.magmatice 15-25 mm	m3	15,1980
	1411122201672	Piatra sparta pentru pt.drumuri r.magmatice 40-63 mm	m3	189,2300
	4100116202806	Apa industriala in cisterne pt. lucrari drumuri-terasam.	m3	37,2500
	2952220003546	Autogreder pina la 175 cp	h-ut	6,2580
	2952240004010	Compactor static autopropulsat cu rulouri valturi R 8-14 de 14tf	h-ut	38,4420
	3410540005603	Autocisterna 5-8 t cu dispozitive de stropire	h-ut	3,7250
		<i>Total</i>		
33	TsC59B	Incarcarea mecanica a pietrisului cu excavator cu o cupa de 0,15 m3 cu descarcare in autobasculanta: teren de categoria 2	100 m3	2,520
	9310060019930	Muncitor	h-om	15,3216
	1421102200227	Pietris	m3	0,0101
	2952260003523	Excavator diesel pe pneuri cu o cupa de 0,15 m3	h-ut	36,0360
	2952260003557	Buldozere, 58(80)KW (c.p.)	h-ut	9,1224
		<i>Total</i>		
34	TsI50A10	Transportarea pietrisului cu autobasculanta de 5 t la distanta de 10 km	t	335,000
	3410540000006	Autobasculanta-5t	h-ut	60,9700
		<i>Total</i>		
35	DI107	Amorsarea suprafetelor straturilor de baza in vederea aplicarii unui strat de beton asfaltic	t	0,597
	2320322600040 1	Bitum	t	0,6149
	2952220000000	Autogudronator 3500 l - 3600 l	h-ut	0,1791
		<i>Total</i>		
36	DB16H	Imbracaminte de beton asfaltic cu agregate marunte, executata la cald, in grosime de 4,0 cm, cu asternere mecanica	m2	995,000

1	2	3	4	5
	7129040010110	Asfaltator	h-om	49,7500
	1111000100013 11	Mixtura asfaltica preparata la cald cu agregate marunte	t	93,5300
	1421102200000	Nisip bitumat	t	2,9850
	2710603420379	Otel patrat lam.cald lt = 30 mm	kg	10,9450
	2952240004010	Compactor static autopropulsat cu rulouri valturi R 8-14 de 14tf	h-ut	5,2735
	2952240004003	Compactor pe pneuri static autopropulsat 10,1-16 tf	h-ut	5,2735
	2952240005100	Repartizor finisor de mixturi asfaltice cu motor term. 92 cp	h-ut	5,2735
		<i>Total</i>		
37	DI107	Amorsarea suprafetelor straturilor de baza in vederea aplicarii unui strat de beton asfaltic	t	0,300
	2320322600040 1	Bitum	t	0,3090
	2952220000000	Autogudronator 3500 l - 3600 l	h-ut	0,0900
		<i>Total</i>		
38	DB19G	Imbracaminte de beton asfaltic cu agregat mare, executata la cald, in grosime de 6,0 cm, cu asternere mecanica	m2	995,000
	7129040010110	Asfaltator	h-om	59,7000
	1111000100013 10	Mixtura asfaltica preparata la cald cu agregate mari	t	140,2950
	1421102200000	Nisip bitumat	t	2,9850
	2710603420379	Otel patrat lam.cald lt = 30 mm	kg	15,9200
	2952240004010	Compactor static autopropulsat cu rulouri valturi R 8-14 de 14tf	h-ut	7,8605
	2952240004003	Compactor pe pneuri static autopropulsat 10,1-16 tf	h-ut	7,8605
	2952240005100	Repartizor finisor de mixturi asfaltice cu motor term. 92 cp	h-ut	7,8605
		<i>Total</i>		
39	TsI50A1	Transportarea materiale cu bobcatul pe santier	t	540,000
	3410540000006 1	Bobcat	h-ut	27,0000
		<i>Total</i>		
Total				
Total Acces la magazin+ portiune de drum				