


План расположения проектируемых сетей.
Разбивочный план.
Масштаб 1: 500 (продолжение).

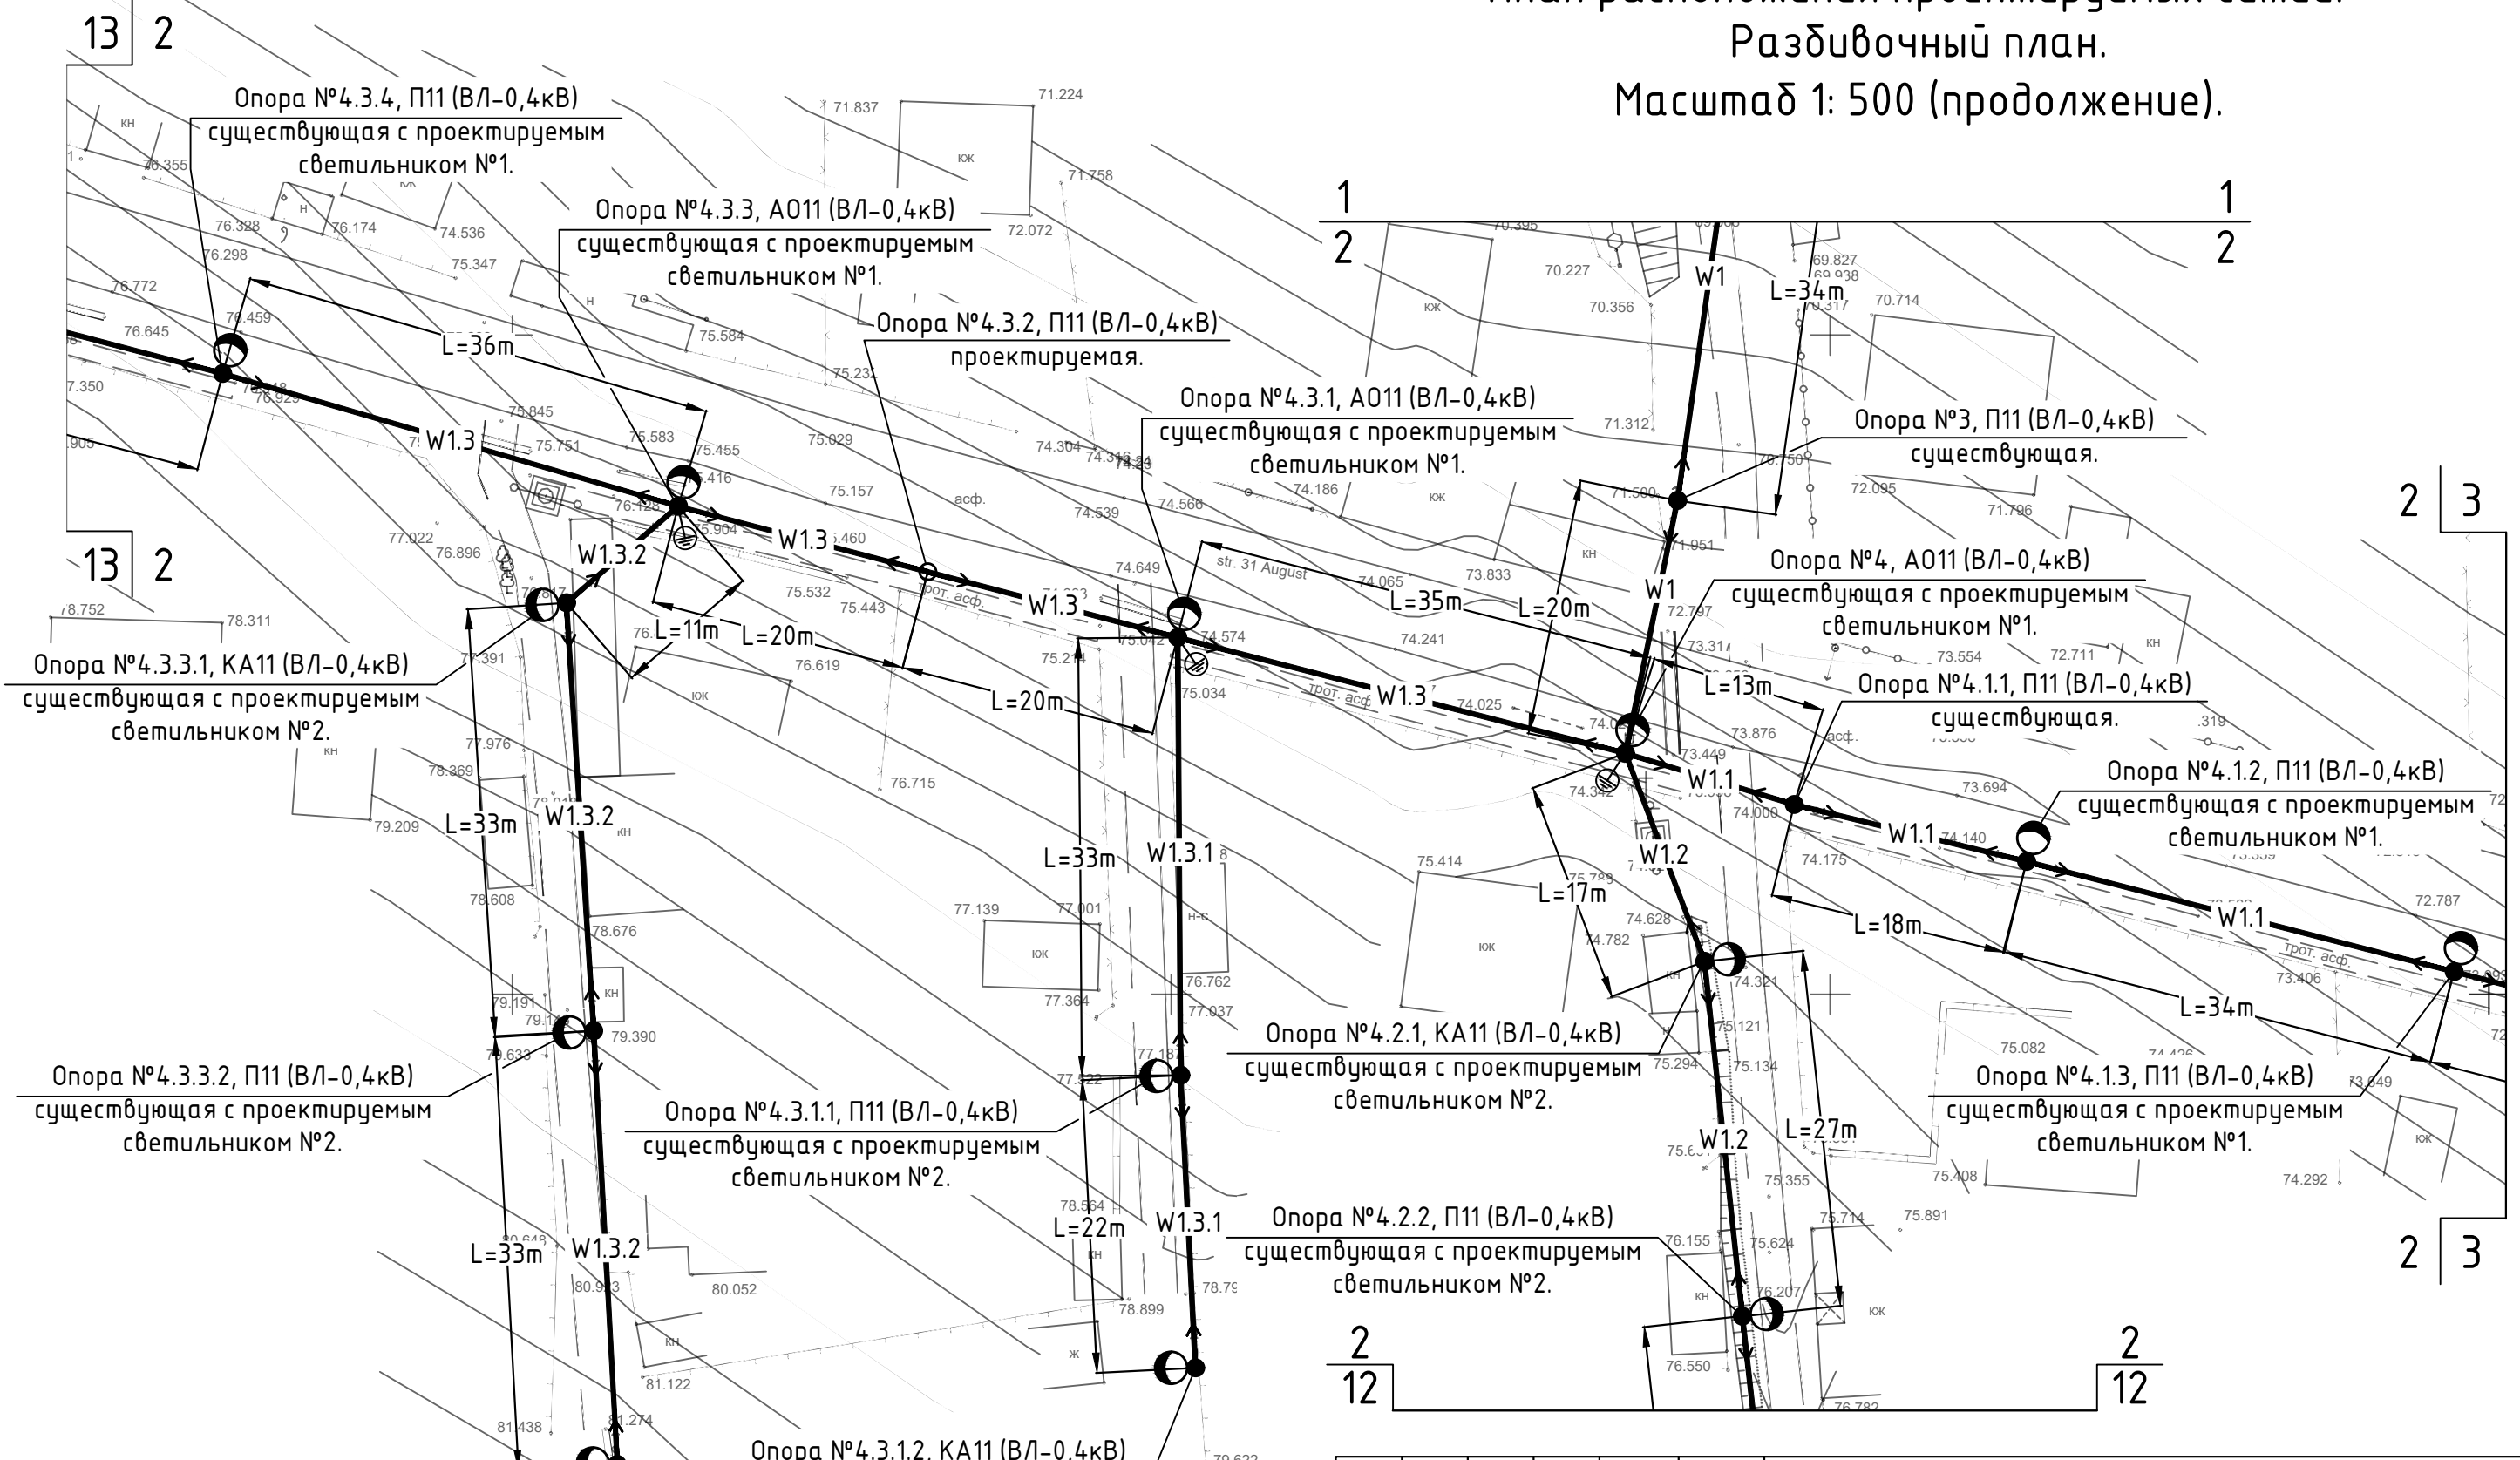

n local N inv.
Semnatura, data
N inv. original

						60/2020-IEE-1			
						Iluminare stradala in satul Mindresti, raionul Telenesti.			
Изм.	Кол.уч	Лист	N. док.	Подп.	Дата	Iluminarea Electrica Exterioara - 0,22kV	Стадия	Лист	Листов
							РП	6	
						План расположения проектируемых сетей. Разбивочный план. Масштаб 1: 500 (продолжение).	"ARCAN PROIECT" S.R.L. mun. Chisinau, 2021		
Гл. спец.	Biber V.				01.21				
Разработал	Biber V.				01.21				