


План расположения проектируемых сетей. Разбивочный план. Масштаб 1: 500 (продолжение).

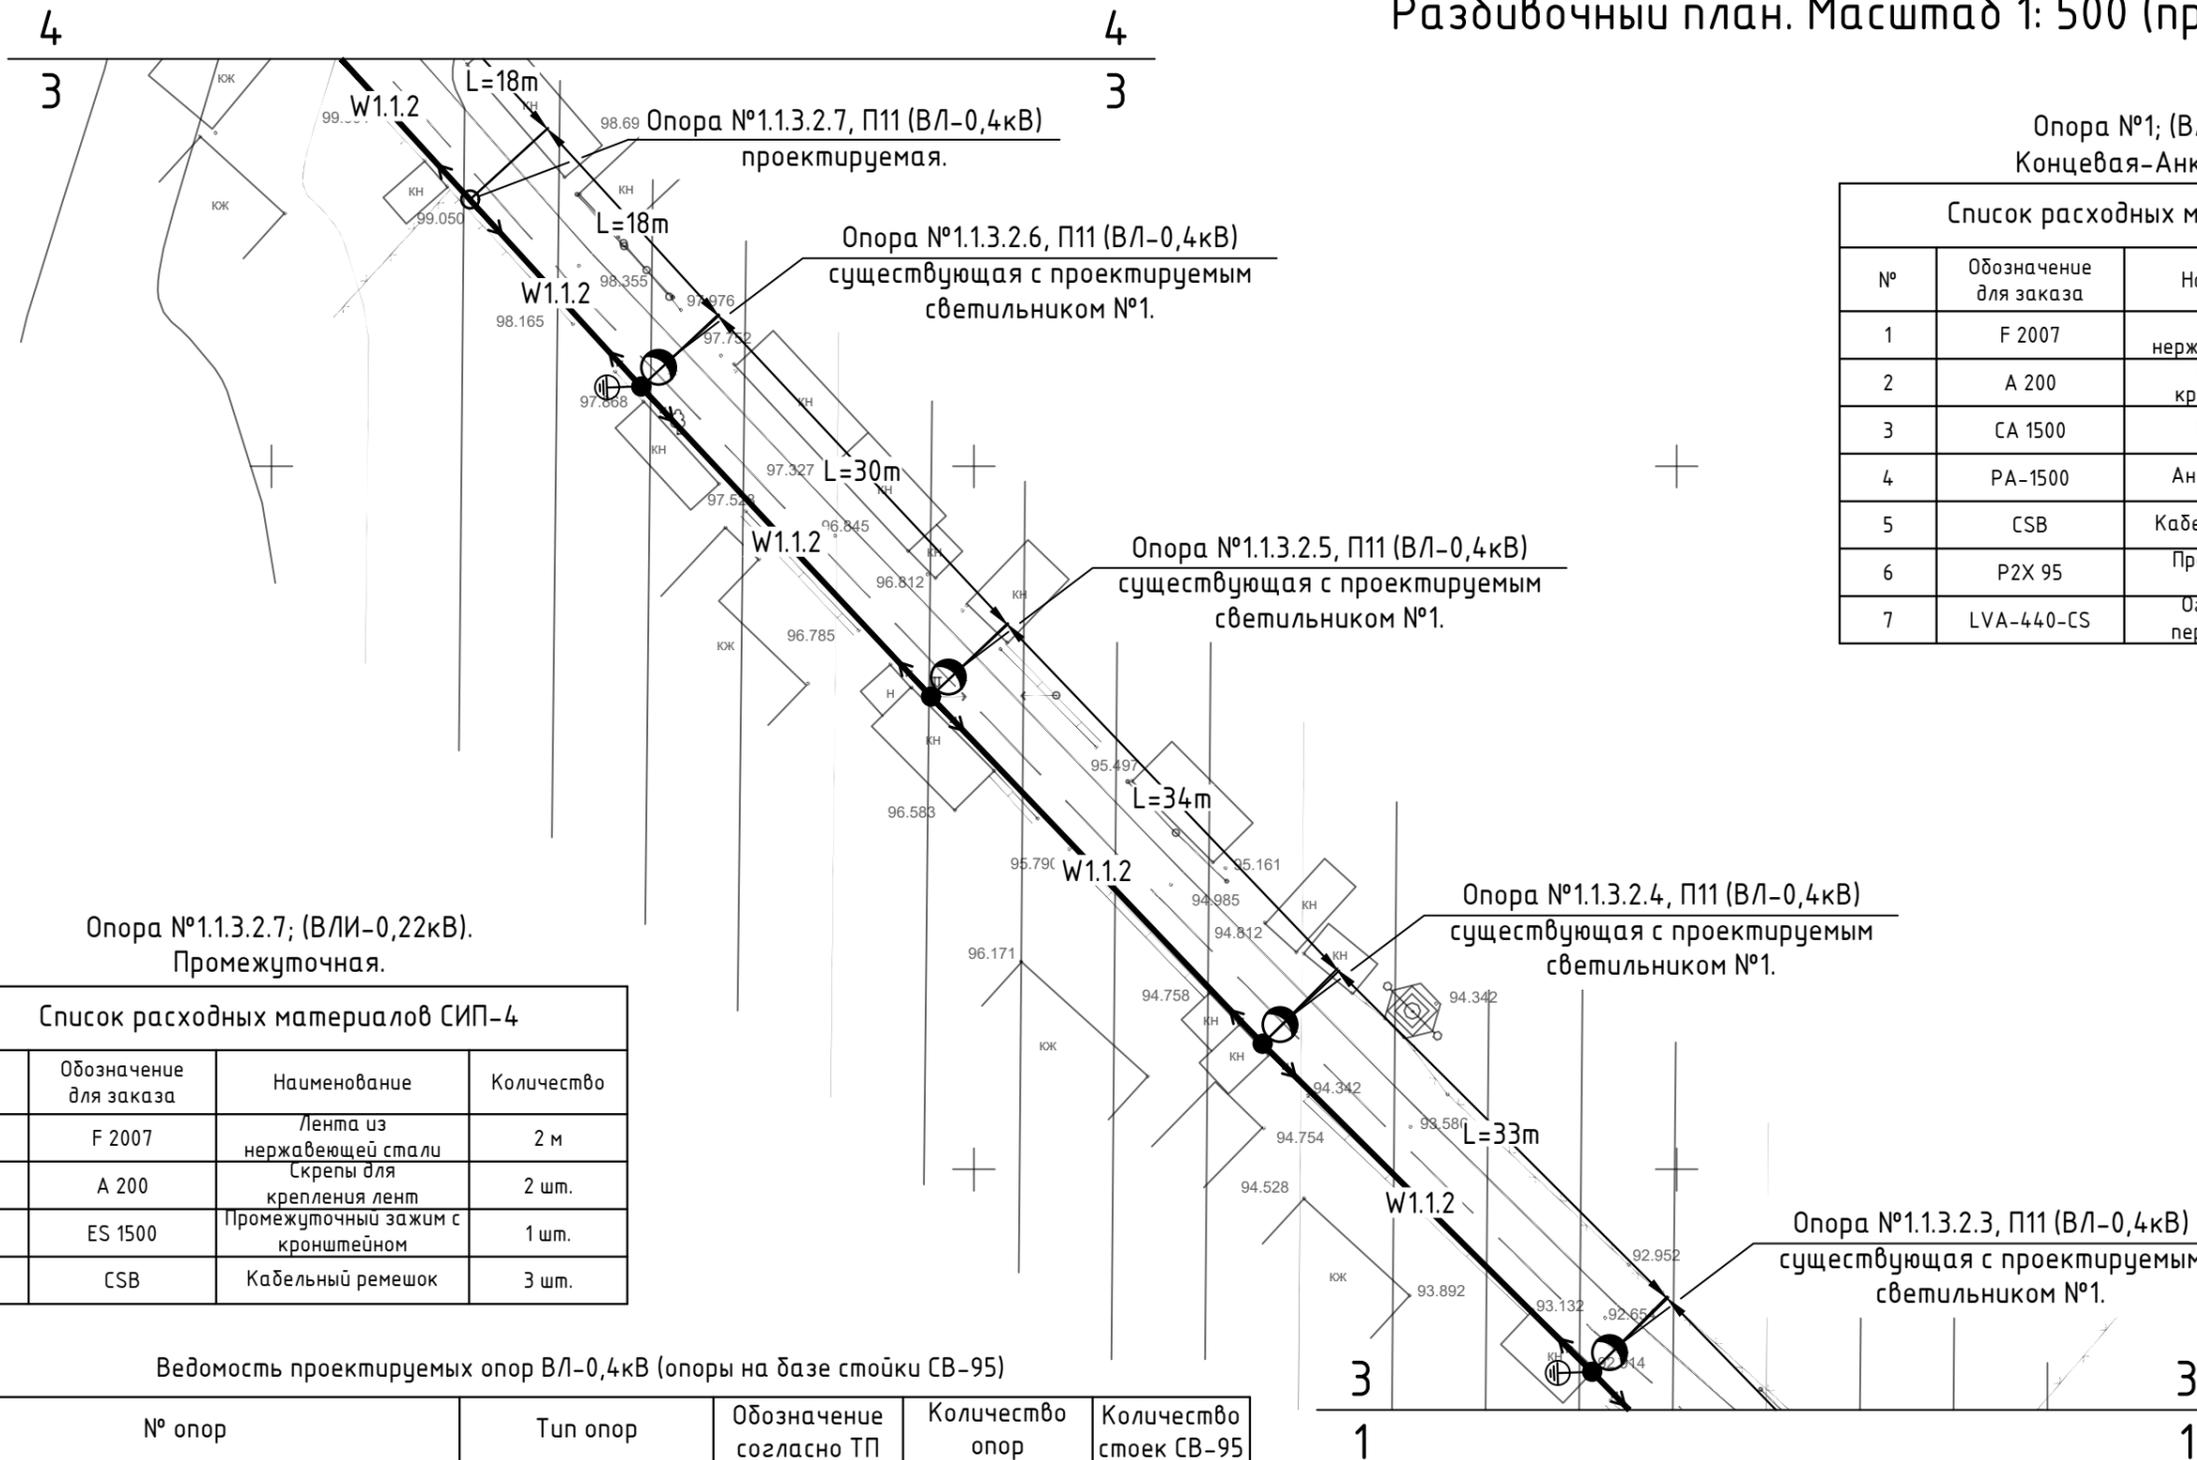

Опора №1; (ВЛИ-0,22кВ),
Концевая-Анкерная (КА11)

Список расходных материалов СИП-4

№	Обозначение для заказа	Наименование	Количество
1	F 2007	Лента из нержавеющей стали	10 м
2	A 200	Скрепки для крепления лент	10 шт.
3	СА 1500	Кронштейн	4 шт.
4	РА-1500	Анкерный зажим	4 шт.
5	CSB	Кабельный ремешок	8 шт.
6	P2X 95	Прокалывающий зажим	4 шт.
7	LVA-440-CS	Ограничитель перенапряжения	1 шт.

Опора №1.1.3.2.7; (ВЛИ-0,22кВ).
Промежуточная.

Список расходных материалов СИП-4

№	Обозначение для заказа	Наименование	Количество
1	F 2007	Лента из нержавеющей стали	2 м
2	A 200	Скрепки для крепления лент	2 шт.
3	ES 1500	Промежуточный зажим с кронштейном	1 шт.
4	CSB	Кабельный ремешок	3 шт.

Ведомость проектируемых опор ВЛ-0,4кВ (опоры на базе стойки СВ-95)

№ опор	Тип опор	Обозначение согласно ТП	Количество опор	Количество стоек СВ-95
№1.1.3.2.7; №1.2.2; №1.2.4; №1.2.5; №1.2.6; №1.2.7; №1.2.3.2; №1.2.3.6; №1.2.3.9; №1.2.3.10; №1.2.3.11; №1.2.3.12; №1.2.3.13; №1.2.3.14; №1.2.3.3.2; №1.2.3.3.3; №1.2.3.3.4; №1.2.3.3.5; №1.2.3.3.10.1.1; №1.2.3.3.10.2.1; №1.2.3.3.10.2.2; №1.2.3.3.10.2.3; №1.2.3.3.10.2.4; №1.2.3.3.10.2.5;	Промежуточная	П11	24 шт.	24 шт.
№1.2.3.3.1; №1.2.3.3.1;	Концевая-Анкерная	КА11	2 шт.	4 шт.
№1.1.2; №1.2.3.7;	Анкерная	А11	2 шт.	4 шт.

						60/2020-IEE-4		
						Iluminare stradala in satul Mindrestii, raionul Telenesti.		
Изм.	Кол.уч	Лист	№ док.	Подп.	Дата			
						Iluminarea Electrica Exterioara - 0,22kV		
						Стадия	Лист	Листов
						РП	7	
						План расположения проектируемых сетей. Разбивочный план. Масштаб 1: 500 (продолжение).		
						"ARCAN PROIECT" S.R.L. mun. Chisinau, 2021		
Гл. спец.						Biber V. 01.21		
Разработал						Biber V. 01.21		

n locul N inv.
Semnatura, data
N inv. original