
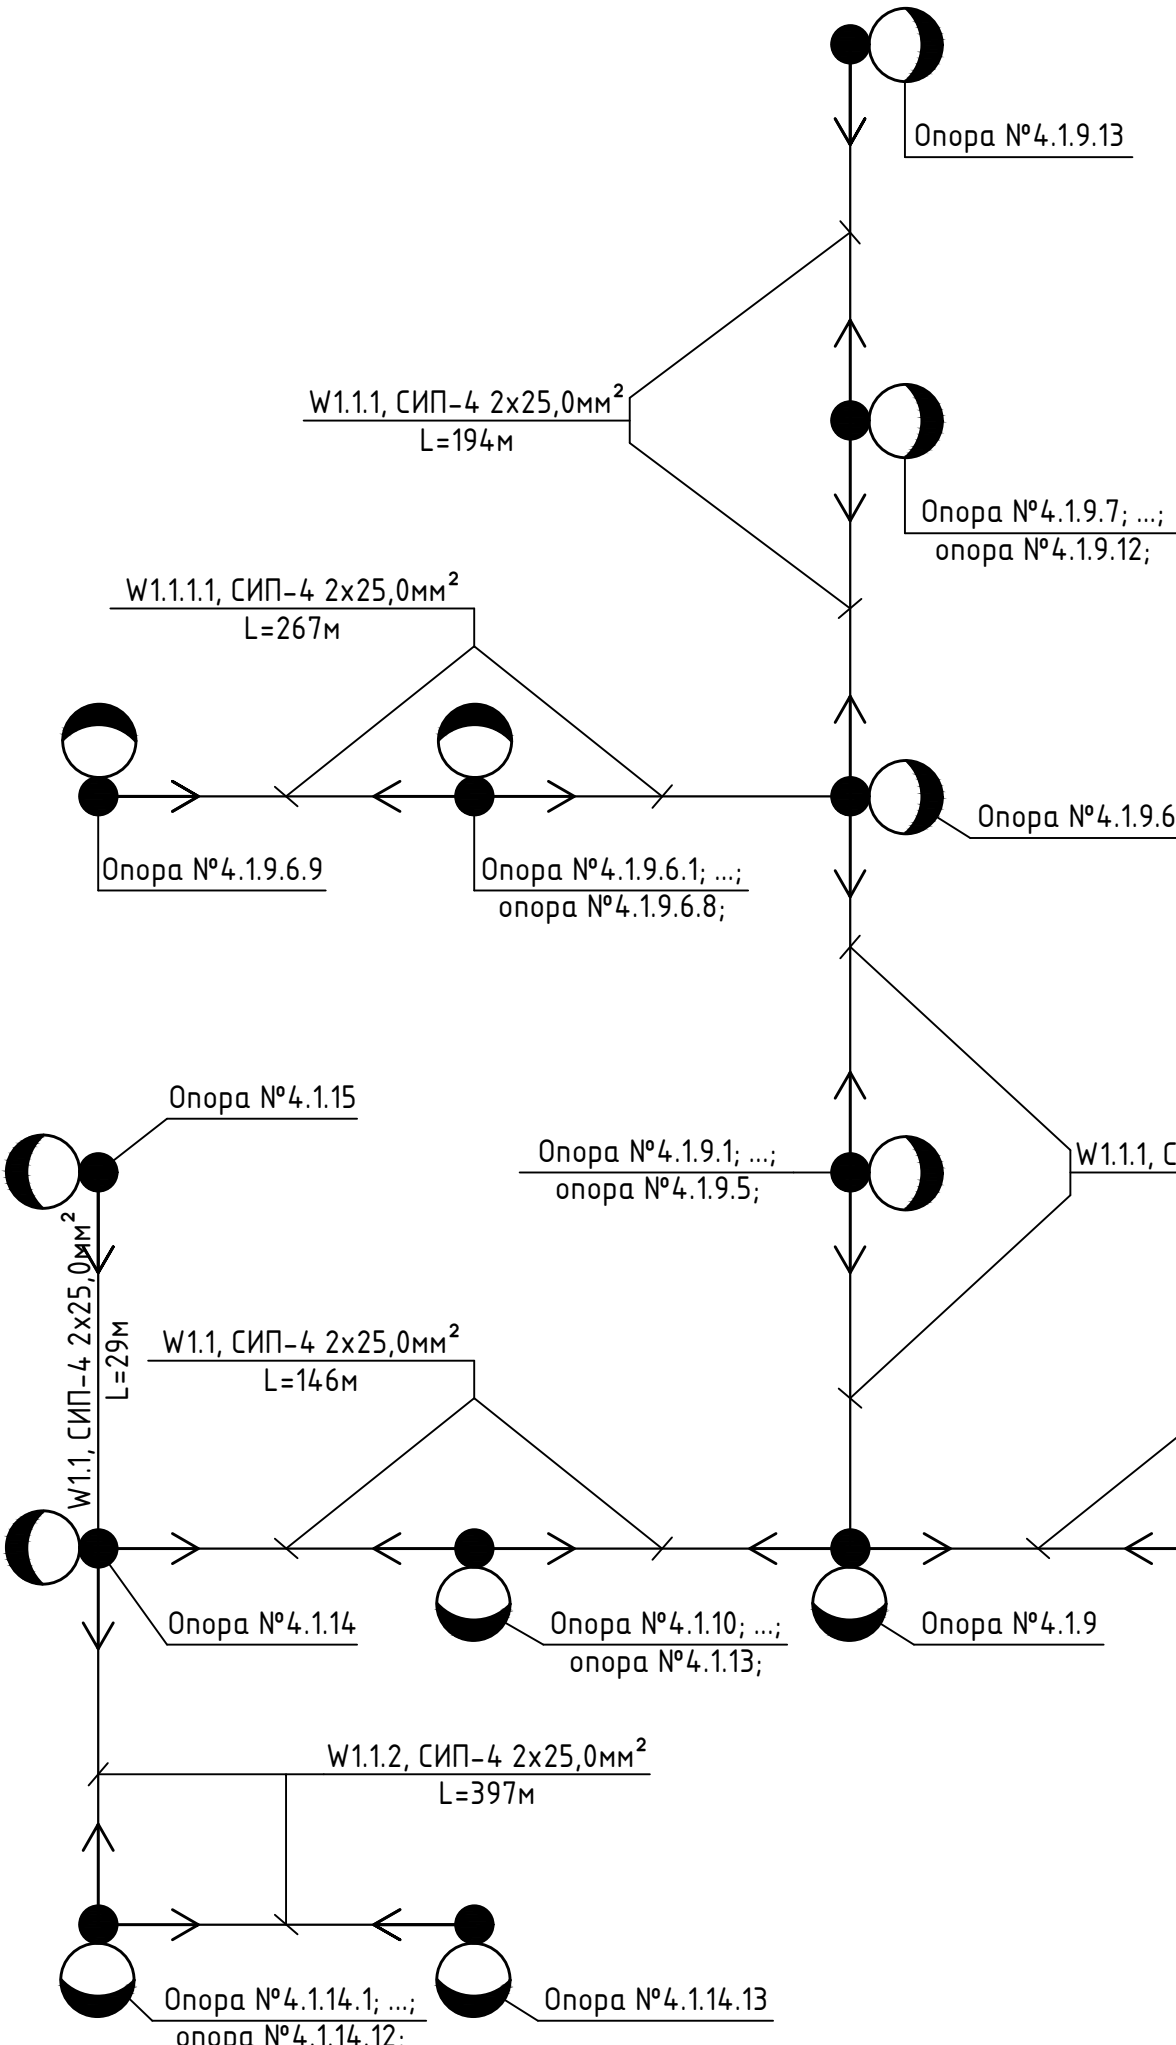


Схема электроснабжения 0,22кВ (продолжение)

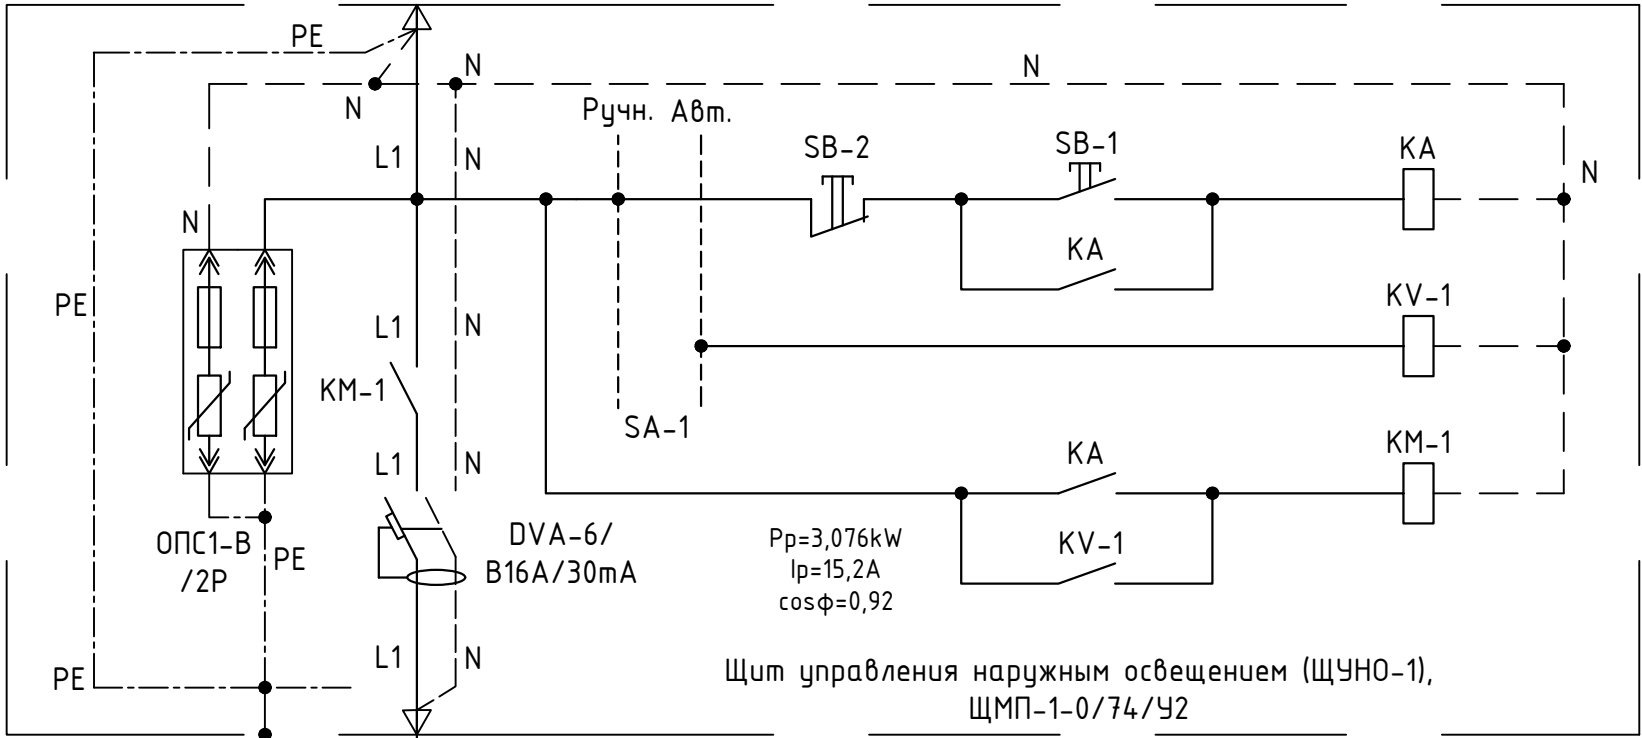

						60/2020-IEE-1			
						Iluminare stradala in satul Mindresti, raionul Telenesti.			
Изм.	Кол.уч	Лист	N. док.	Подп.	Дата				
						Iluminarea E <u>l</u> ectrica E <u>x</u> terioara – 0,22kV	Стадия	Лист	Листов
							РП	27	
						Схема электроснабжения 0,22кВ (продолжение).	“APCAN PROIECT” S.R.L. mun. Chisinau, 2021		
Гл. спец.		Biber V.		01.21					
Разработал		Biber V.		01.21					