



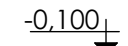



A diagram showing a piston in a cylinder. A horizontal arrow points to the right, representing the force exerted by the gas on the piston.

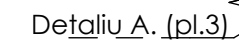

BD-2
Bordura
1000x300x150mm


$$\begin{array}{r} 2,460 \\ \hline \end{array}$$


Format A3A

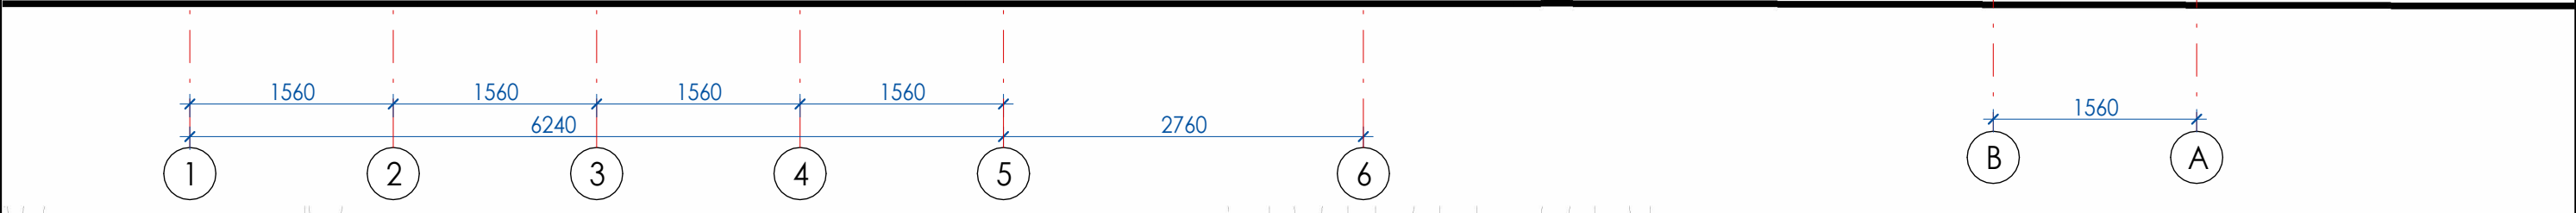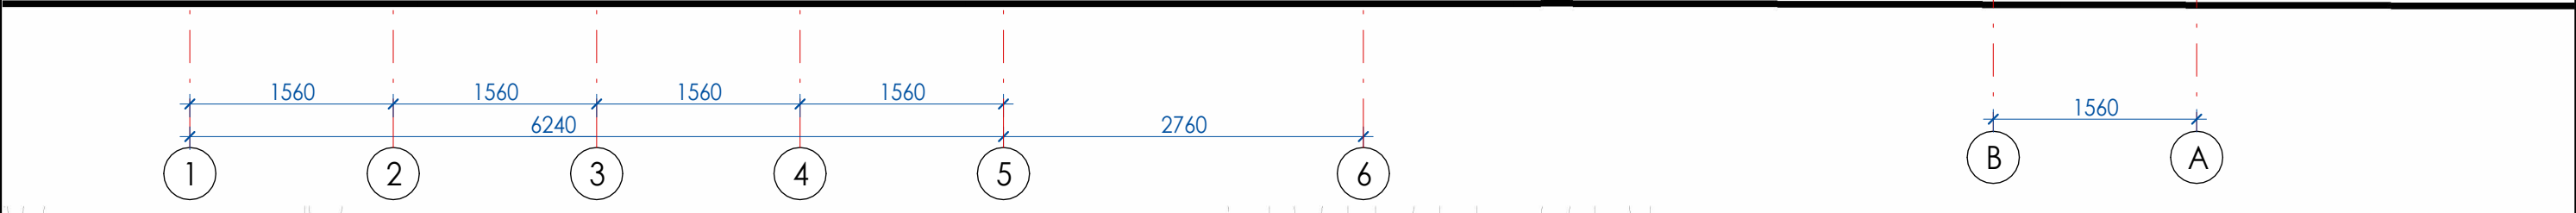

FATADA IN AXELE 6-1 (1 : 50)

FATADA IN AXELE A-B (1 : 50)

1,605

0,250

0,000

2,460

2,075

2,000

0,000

FATADA IN AXELE 6-1 (1 : 50)

FATADA IN AXELE A-B (1 : 50)

1,605

0,250



0,000

2,460

2,075

2,000

0,000

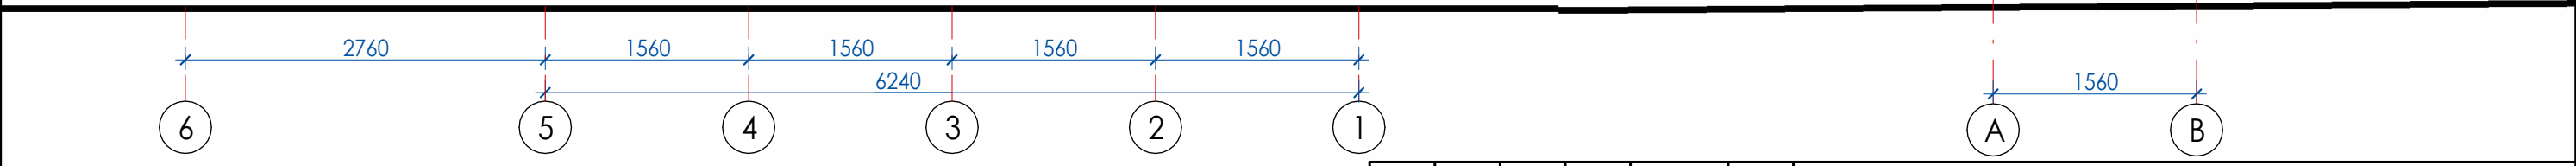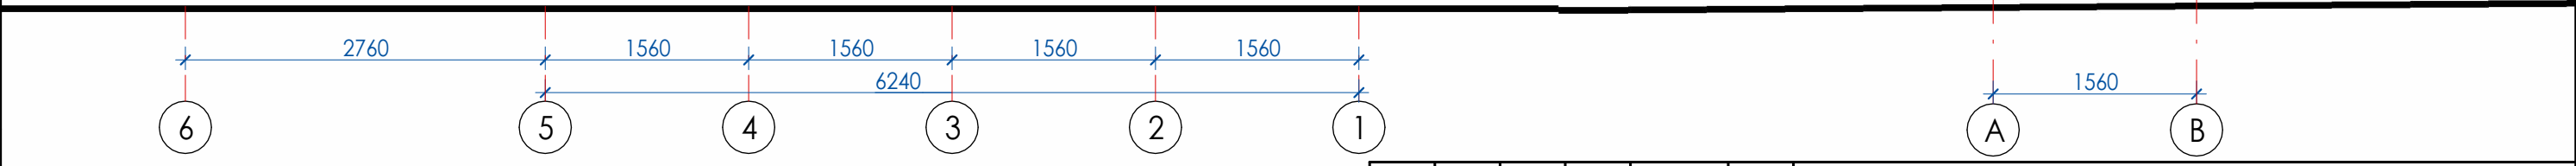

În schimb N.In.	
	Semn. si data	<table><tr><td></td><td></td><td></td><td></td><td></td><td></td><td colspan="4">25/61 - SA</td></tr><tr><td></td><td></td><td></td><td></td><td></td><td></td><td colspan="4">Construcția a 15 platforme pentru colectarea deșeurilor municipale solide din comuna Calfa , r. Anenii Noi</td></tr><tr><td>mod</td><td>sect.</td><td>plansa</td><td>nr.doc</td><td>semnat</td><td>data</td><td colspan="2" rowspan="3">Platforma de colectare a deseurilor.</td><td>faza</td><td>plansa</td><td>planse</td></tr><tr><td>Manag. pr.</td><td></td><td>Platon M.</td><td></td><td></td><td>04.25</td><td rowspan="2">PE</td><td rowspan="2">4</td><td rowspan="2"></td></tr><tr><td>A.S.P</td><td></td><td>Ciochina S.</td><td></td><td></td><td>04.25</td></tr><tr><td>Arhitect</td><td></td><td>Zubcu V.</td><td></td><td>Zubcu</td><td>04.25</td><td colspan="2" rowspan="3">Fatada in axele 1-6, 6-1, A-B, B-A</td><td colspan="3" rowspan="3">"CIVIL AND INDUSTRIAL ENGINEERING" S.R.L.</td></tr><tr><td></td><td></td><td></td><td></td><td></td><td></td></tr><tr><td></td><td></td><td></td><td></td><td></td><td></td></tr></table>															25/61 - SA										Construcția a 15 platforme pentru colectarea deșeurilor municipale solide din comuna Calfa , r. Anenii Noi				mod	sect.	plansa	nr.doc	semnat	data	Platforma de colectare a deseurilor.		faza	plansa	planse	Manag. pr.		Platon M.			04.25	PE	4		A.S.P		Ciochina S.			04.25	Arhitect		Zubcu V.		Zubcu	04.25	Fatada in axele 1-6, 6-1, A-B, B-A		"CIVIL AND INDUSTRIAL ENGINEERING" S.R.L.													
						25/61 - SA	
						Construcția a 15 platforme pentru colectarea deșeurilor municipale solide din comuna Calfa , r. Anenii Noi	
mod	sect.	plansa	nr.doc	semnat	data	Platforma de colectare a deseurilor.		faza	plansa	planse	
Manag. pr.		Platon M.			04.25			PE	4	
A.S.P		Ciochina S.			04.25	
Arhitect		Zubcu V.		Zubcu	04.25	Fatada in axele 1-6, 6-1, A-B, B-A		"CIVIL AND INDUSTRIAL ENGINEERING" S.R.L.	
Nr. Inv. orig.	