


Îmbinare cu coala 29

Rețea de apă.  
Plan. Scara 1:500

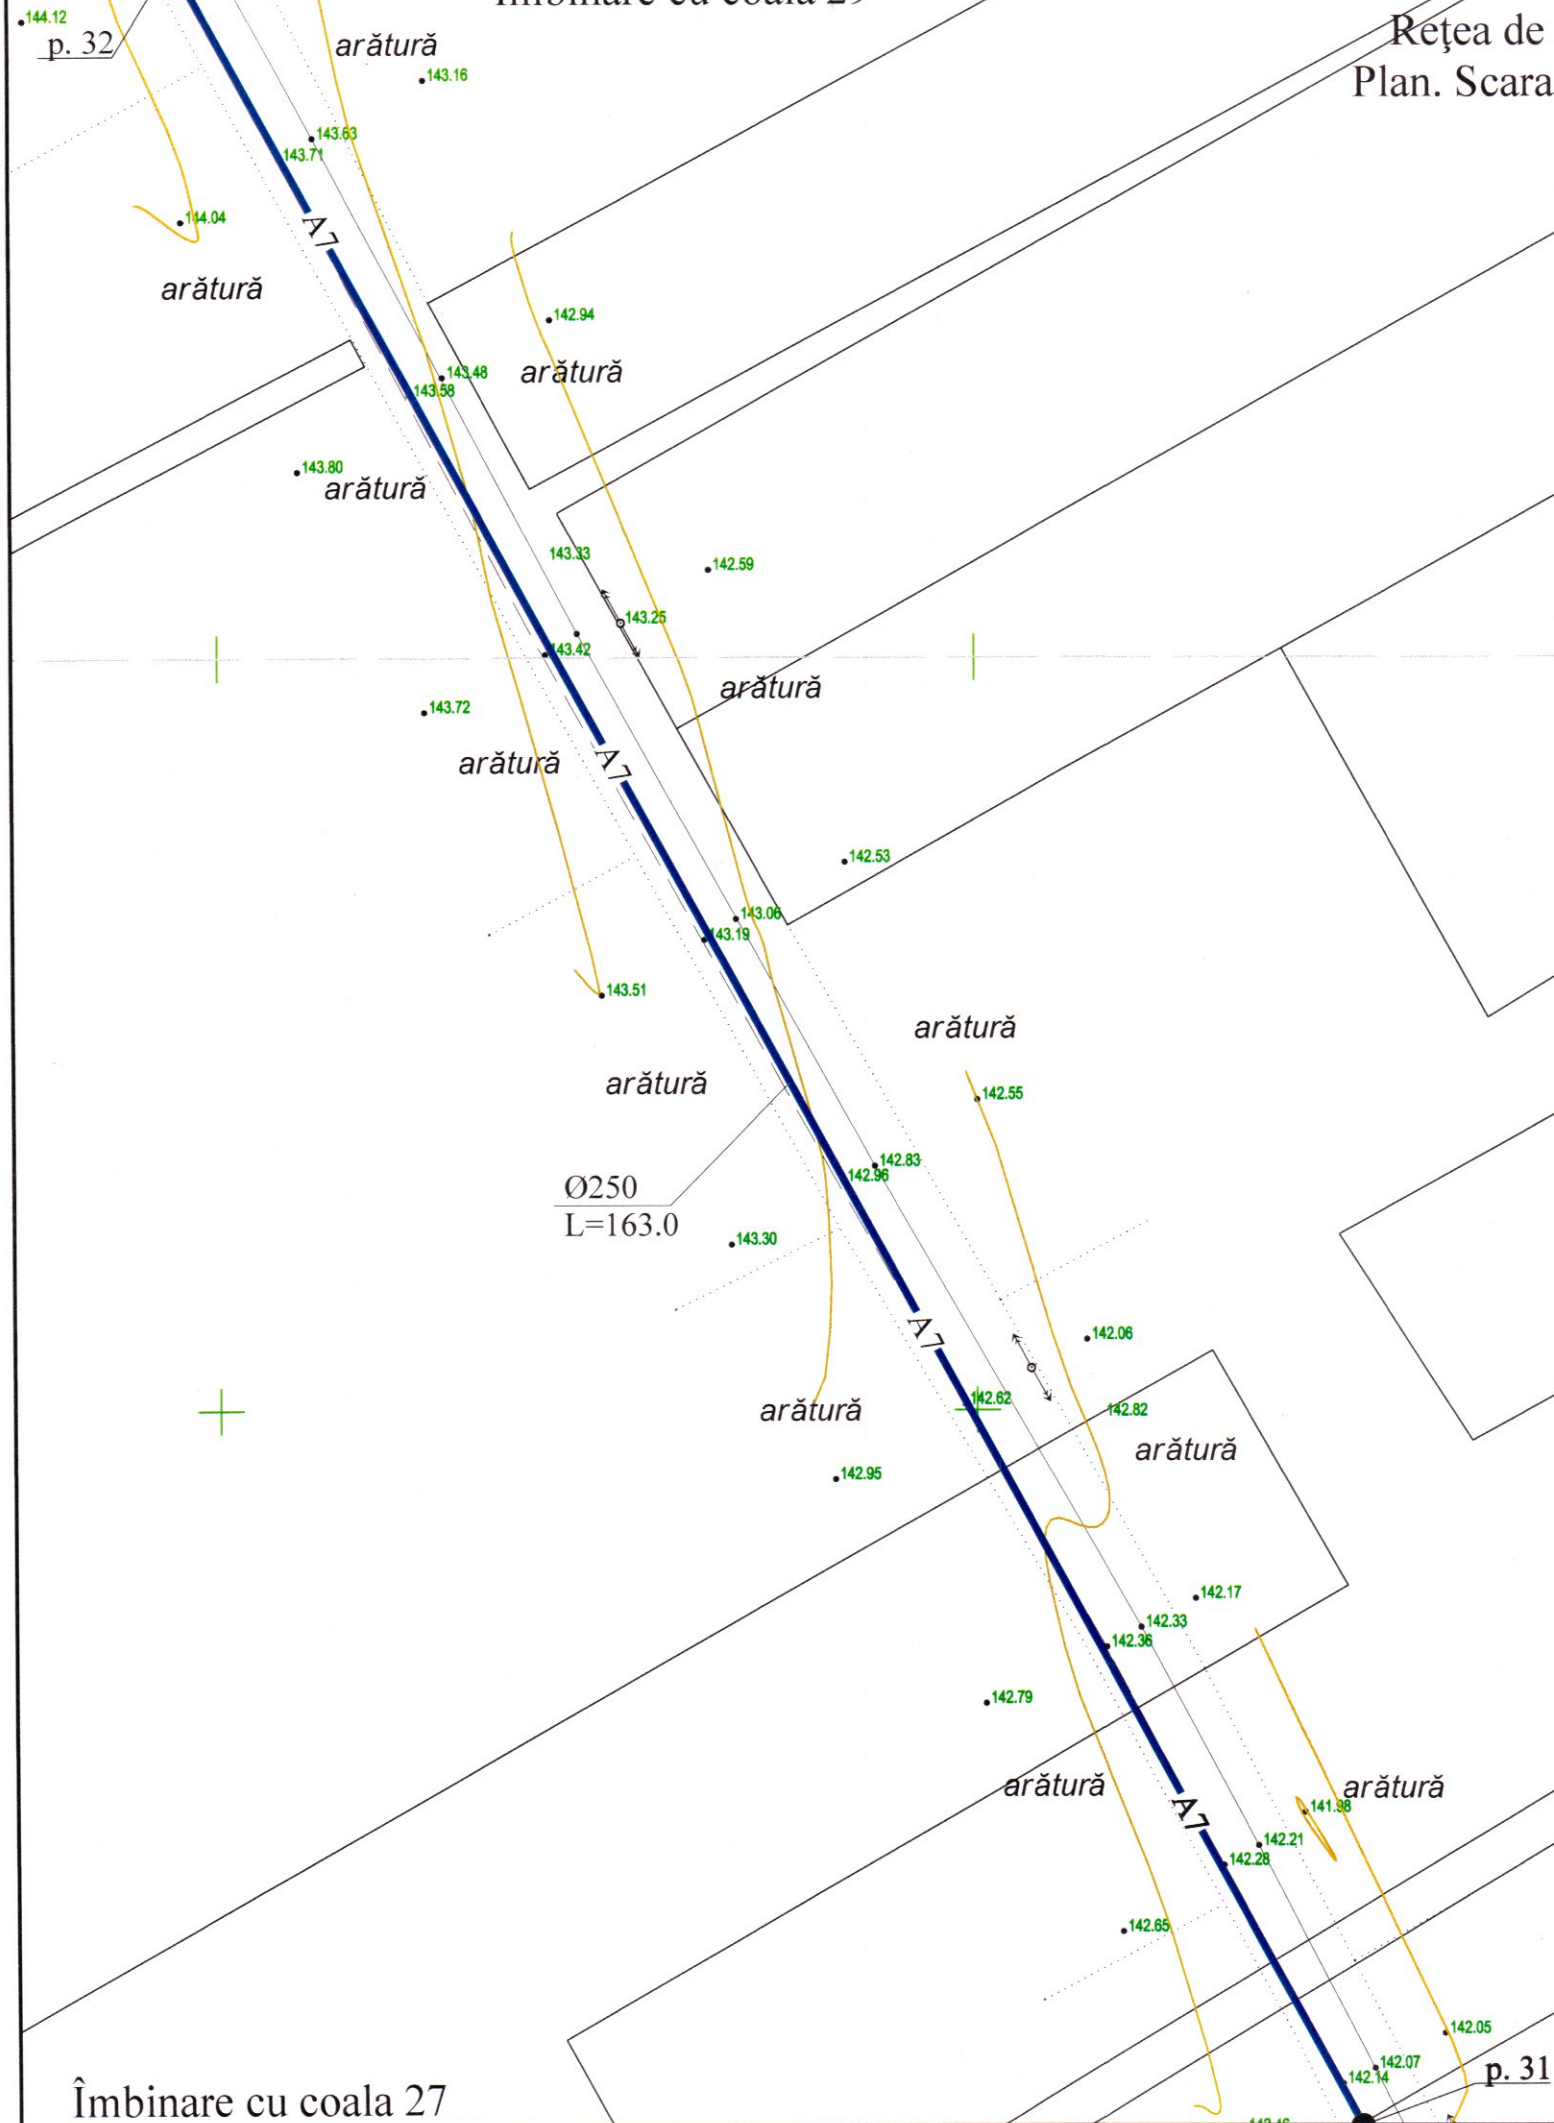

Ø250  
L=163.0

Verificator de proiecte 039  
**Erhan Maria**  
Domenile C.I.  
Nr. de înregistrare a avizului 16/12.04.22  
Valabil de la 21.01.2020 până la 21.01.2025



REPUBLICA MOLDOVA Consiliul raional Glodeni						68/15.12.2021 - AE			
						Aducțiunea de apă spre satele Clococeni Vechi, Cajba, Dușmani, Hîjdieni și orașul Glodeni, raionul Glodeni			
Mod	Nr.par	Coala	Nr.doc	Semnătura	Data	Rețele exterioare de apă	Faza	Coala	Coli
							PE	28	
Spec. prin.	V. Virlan				16/12/22	Rețea de apă. Plan. Scara 1:500	"ACAN PROIECT" S.R.L. mun. Chișinău, 2022		
Efectuat	A. Lungu								

Îmbinare cu coala 27

p. 31