План расположения проектируемых сетей.
Разбивочный план. Масштаб 1: 500 (продолжение).

Опора №3.1.1; №3.1.2; №3.1.4; №3.1.5; №3.1.9; №3.1.11; №3.1.10.1; №3.1.10.2; №3.1.10.4; №3.1.10.5; №3.2.2; №3.2.3; №3.2.5; №3.2.6; (ВЛИ-0,22кВ). Промежуточная

Список расходных материалов СИП-4			
№	Обозначение для заказа	Наименование	Количество
1	F 2007	Лента из нержавеющей стали	28 м
2	A 200	Скрепы для крепления лент	28 шт.
3	ES 1500	Промежуточный зажим с кронштейном	14 шт.
4	CSB	Кабельный ремешок	42 шт.
5	KZEP-13	Прокалывающий зажим	42 шт.

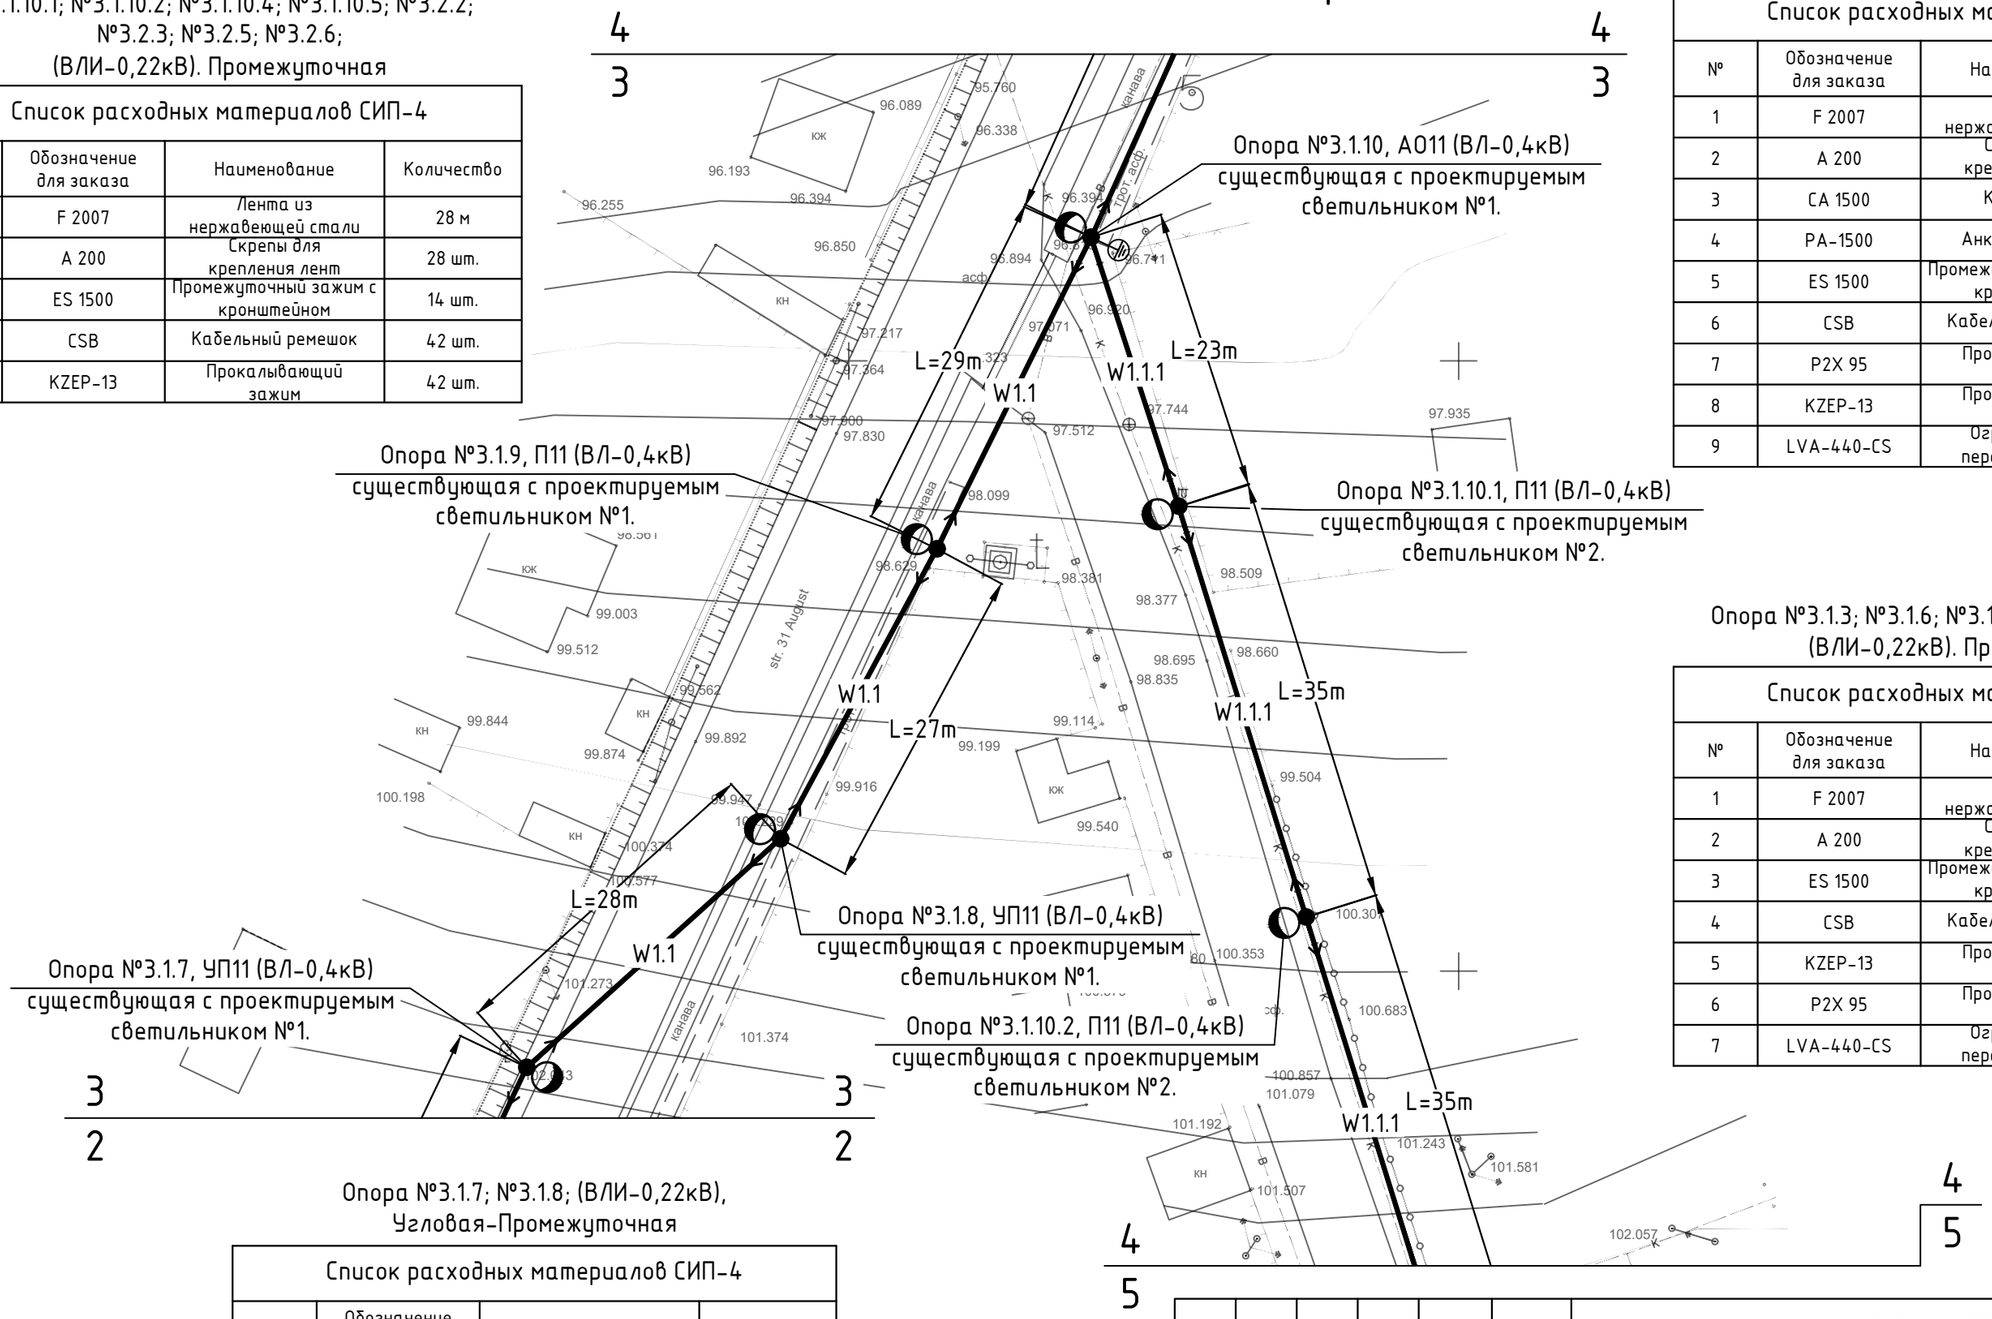

Опора №3.1.10; (ВЛИ-0,22кВ), Ответвительная-Анкерная

Список расходных материалов СИП-4			
№	Обозначение для заказа	Наименование	Количество
1	F 2007	Лента из нержавеющей стали	12 м
2	A 200	Скрепы для крепления лент	12 шт.
3	CA 1500	Кронштейн	1 шт.
4	PA-1500	Анкерный зажим	1 шт.
5	ES 1500	Промежуточный зажим с кронштейном	1 шт.
6	CSB	Кабельный ремешок	4 шт.
7	P2X 95	Прокалывающий зажим	2 шт.
8	KZEP-13	Прокалывающий зажим	3 шт.
9	LVA-440-CS	Ограничитель перенапряжения	1 шт.

Опора №3.1.3; №3.1.6; №3.1.10.3; №3.1.10.6; №3.2.4; (ВЛИ-0,22кВ). Промежуточная

Список расходных материалов СИП-4			
№	Обозначение для заказа	Наименование	Количество
1	F 2007	Лента из нержавеющей стали	50 м
2	A 200	Скрепы для крепления лент	50 шт.
3	ES 1500	Промежуточный зажим с кронштейном	5 шт.
4	CSB	Кабельный ремешок	15 шт.
5	KZEP-13	Прокалывающий зажим	15 шт.
6	P2X 95	Прокалывающий зажим	10 шт.
7	LVA-440-CS	Ограничитель перенапряжения	5 шт.

Опора №3.1.7; №3.1.8; (ВЛИ-0,22кВ), Угловая-Промежуточная

Список расходных материалов СИП-4			
№	Обозначение для заказа	Наименование	Количество
1	F 2007	Лента из нержавеющей стали	4 м
2	A 200	Скрепы для крепления лент	4 шт.
3	CA 1500	Кронштейн	2 шт.
4	PA-1500	Анкерный зажим	4 шт.
5	CSB	Кабельный ремешок	8 шт.
6	KZEP-13	Прокалывающий зажим	6 шт.

Изм.	Кол.уч	Лист	N. док.	Подп.	Дата	60/2020-IEE-3
						Iluminare stradala in satul Mindresti, raionul Telenesti.
						Iluminarea Electrica Exterioara - 0,22kV
						Стадия: РП; Лист: 7; Листов:
Гл. спец.		Biber V.			01.21	План расположения проектируемых сетей. Разбивочный план. Масштаб 1: 500 (продолжение).
Разработал		Biber V.			01.21	"APCAN PROIECT" S.R.L. mun. Chisinau, 2021

n locul N inv.

Semnătura, data

N inv. original