

"SAV-Engineering" S.R.L.

PROIECT DE EXECUTIE


11/04-25-PG

"Reparatia capitală a străzii Tineretului pe o lungime
de 1,82 km din sat.Baimaclia, r-nul Caușeni".

Beneficiar:Primaria sat. Baimaclia
r-nul Caușeni

Chisinau 2025

PLAN SITUATIE

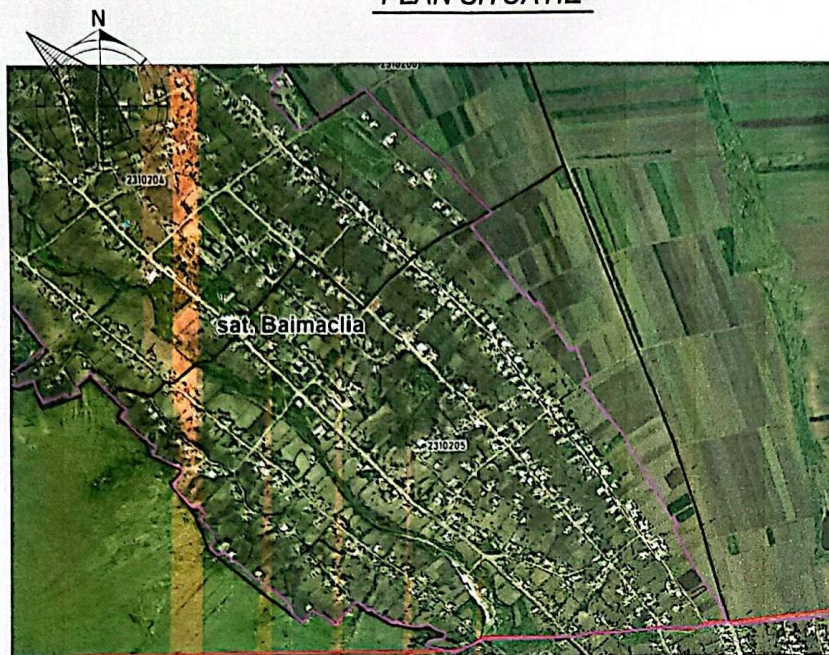

Evidenta desenelor de lucru a setului de baza PG

N PG	Denumirea	Remarca
1	Date generale	
2-11	Plan general .Sistematizare pe verticala	
12	Profile longitudinal ПК 0+00 - ПК 3+06.00	
13	Profile longitudinal ПК 3+06,00 - ПК 6+48.00	
14	Profile longitudinal ПК 6+48,00 - ПК 9+86.00	
15	Profile longitudinal ПК 9+86.00 - ПК 12+84.00	
16	Profile longitudinal ПК 12+84.00 - ПК 15+11.00	
17	Profile longitudinal ПК 14+11.00 - ПК 18+25.00	
18	Profile transversal ПК 0+84.00 - ПК 10+23.00	
19	Profile transversal ПК 10+68.00 - ПК 18+04.00	
20	Volume de lucru	

1. Planul general a fost elaborat in baza caietului de sarcini pentru proiectare.
2. Desenul dat este elaborat pe baza ridicarii topografice, realizata anul 2024.
3. Este utilizat sistemul Baltic de inaltimi.

Verificator de proiecte
Zaicenco Tatia
 Domeniile 3,a,b
 Nr. de inregistrare a avizului
 Valabil de la 22.06.2022 pina la 22.06.2027

Documentatia de executie este elaborata in conformitate cu normele si regulile in vigoare, cu respectarea masurilor, care asigura siguranta contra incendiului si a exploziei la functionarea cladirii si garanteaza criteriile de baza a calitatii, reglementate de Legea privind calitatea in constructii:

A - rezistenta si stabilitate;

B - securitatea de functionare;

C - siguranta contra incendiului si exploziei;

D - igiena, siguranta pentru sanatatea oamenilor , restabilizarea si protectia mediului inconjurator;

E - izolare hidrologica si termica si conservarea energiei.

Procese de alunecari active sau potientiale pe teritoriu constructiei lipsesc.

F - protectie impotriva zgomotului; G - utilizare sustenabila a resurselor naturale

A.S.P.


/ Sava I. /



Beneficiar: Primaria sat. Baimaclia r-nul Caușeni				Certificat ASP nr.841 din 18.05.2022			
Certificat de urbanism Nr.012/25 din 07.04.2025				11/04-25-PG			
"Reparatia capitală a străzii Tineretului pe o lungime de 1,82 km din sat. Baimaclia, r-nul Caușeni".							
				Faza		Coala	Fol
Plan general				PE		1	20
Date generale				"SAV-Engineering" S.R.L.			



Schim. den. f.	Foile	N. doc.	Semnatura	Data
ASP	Sava I.			04.25
Elaborat	Vlasieva E.			

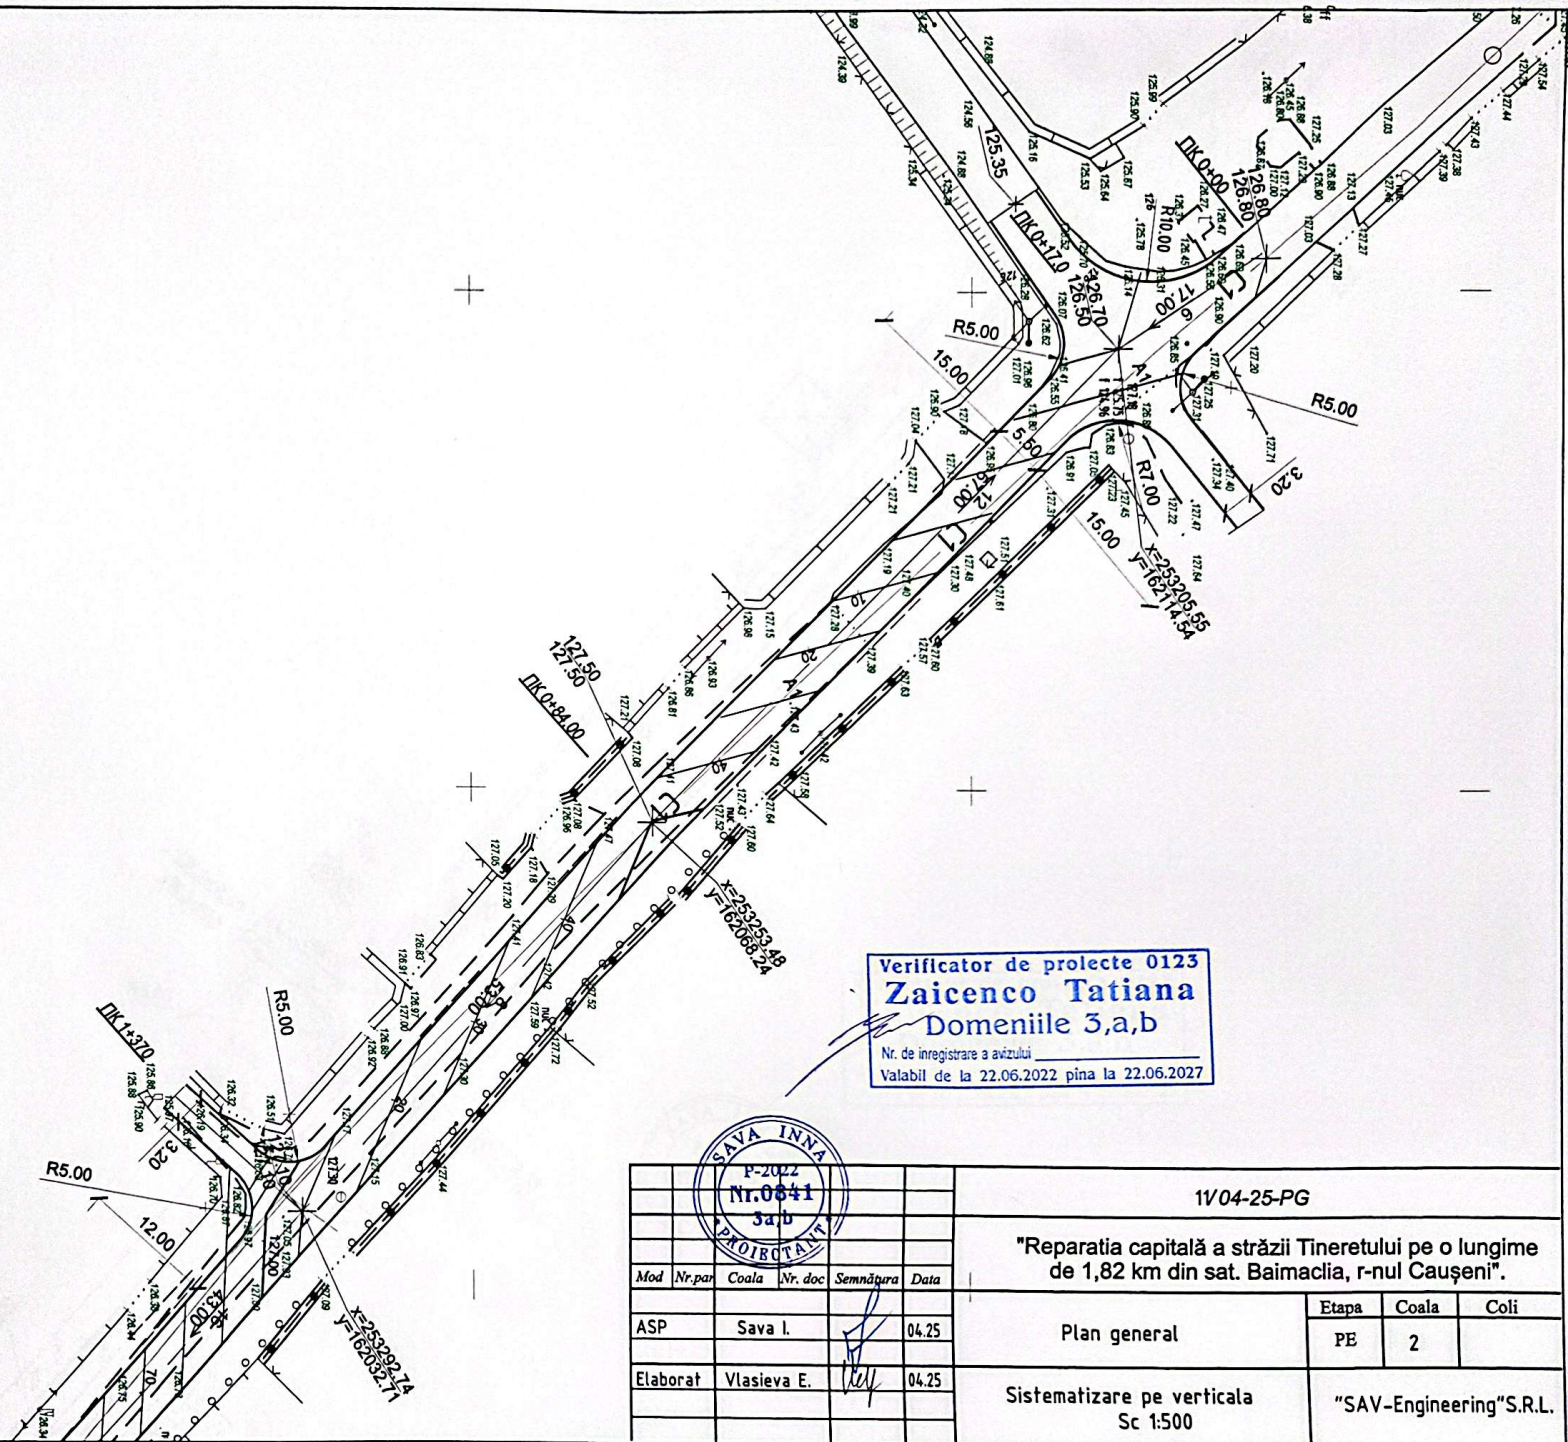

Verificator de proiecte 0123
Zaicenco Tatiana
 Domeniile 3,a,b
 Nr. de inregistrare a avizului
 Valabil de la 22.06.2022 pina la 22.06.2027



						1V04-25-PG		
						"Reparatia capitală a străzii Tineretului pe o lungime de 1,82 km din sat. Baimaclia, r-nul Caușeni".		
Mod	Nr.par	Coala	Nr.doc	Semnătura	Data	Plan general	Etapa	Coala
ASP		Sava I.			04.25		PE	2
Elaborat		Vlasieva E.			04.25	Sistematzare pe verticala Sc 1:500	"SAV-Engineering" S.R.L.	


Imbinare PG-2

Verificator de proiecte 0123
Zaicenco Tatiana
 Domeniile 3,a,b
 Nr. de inregistrare a avizului
 Valabil de la 22.06.2022 pina la 22.06.2027




						1V04-25-PG		
						"Reparatia capitală a străzii Tineretului pe o lungime de 1,82 km din sat. Baimaclia, r-nul Caușeni".		
Mod	Nr.par	Coala	Nr. doc	Semnătura	Data	Plan general	Etapă	Coala
ASP		Sava I.			04.25		PE	3
Elaborat		Vlasieva E.			04.25	Sistematzare pe verticala Sc 1:500	"SAV-Engineering" S.R.L.	

Imbinare PG-4

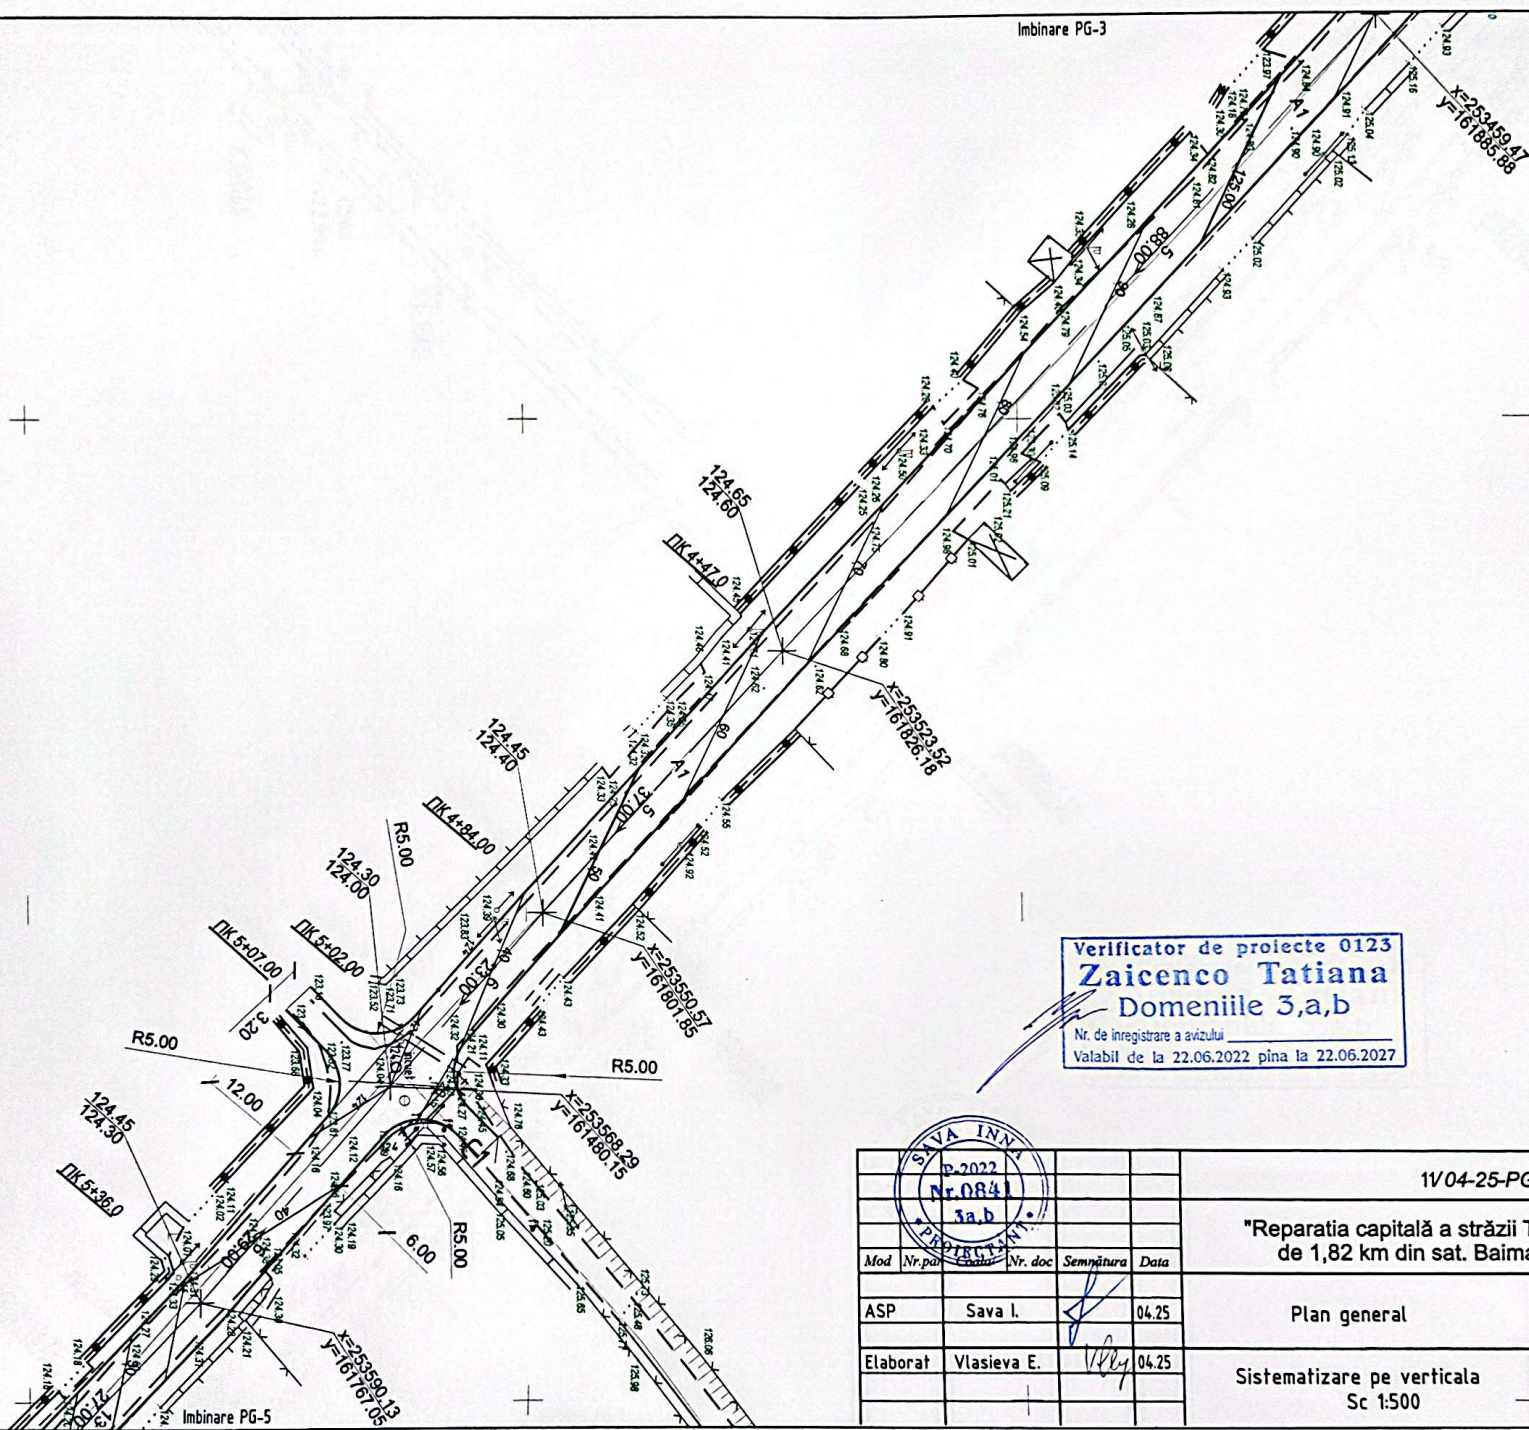

Verificator de proiecte 0123
Zaicenco Tatiana
 Domeniile 3,a,b
 Nr. de inregistrare a avizului
 Valabil de la 22.06.2022 pina la 22.06.2027

						1V/04-25-PG		
						"Reparatia capitală a străzii Tineretului pe o lungime de 1,82 km din sat. Baimaclia, r-nul Caușeni".		
Mod	Nr.par	Cont	Nr. doc	Semnatura	Data	Plan general	Etapă	Coala
ASP			Sava I.		04.25		PE	4
Elaborat			Vlasieva E.		04.25	Sistematzare pe verticala Sc 1:500	"SAV-Engineering" S.R.L.	

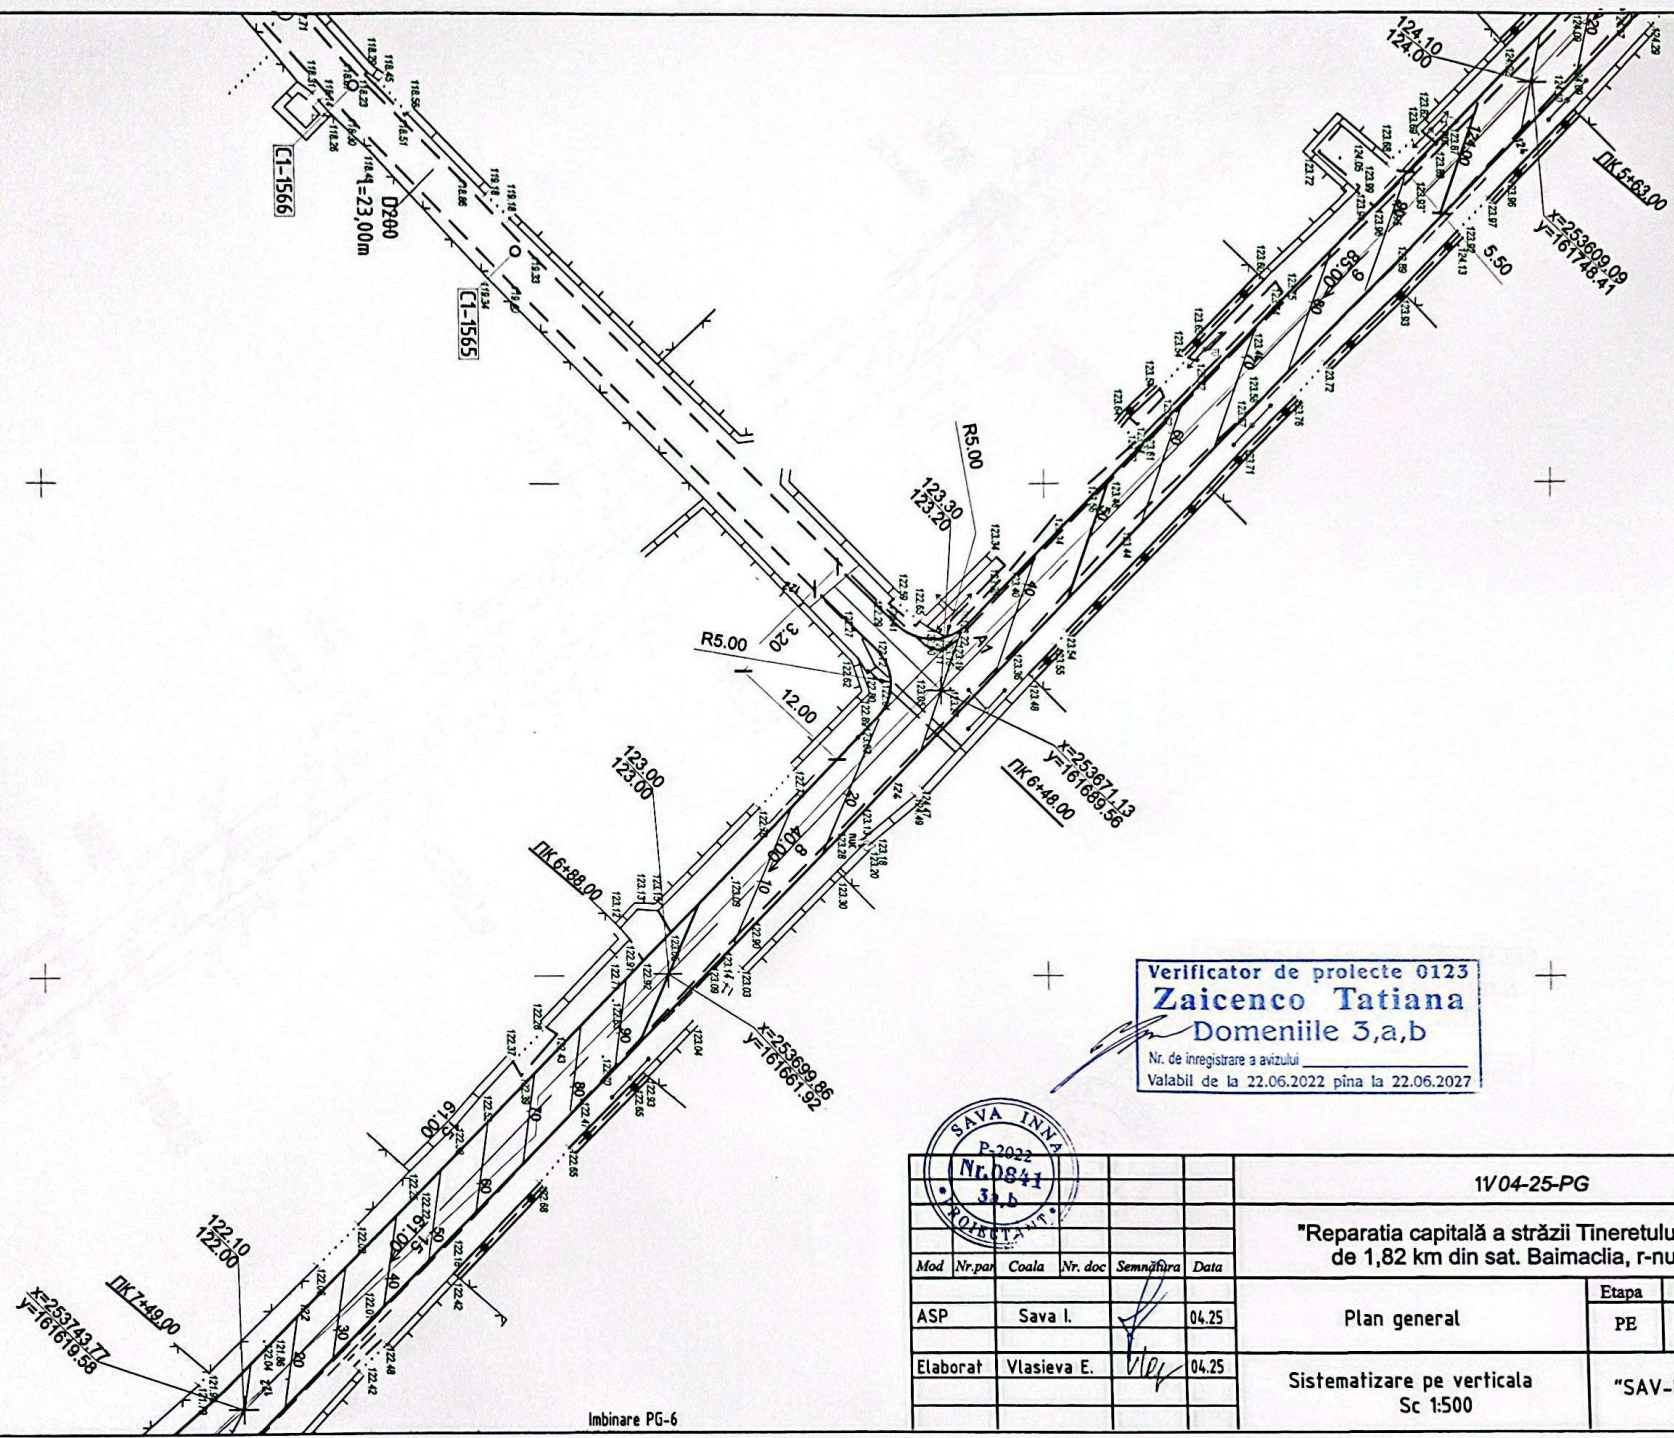



Verificator de proiecte 0123
Zaicenco Tatiana
Domeniile 3,a,b
Nr. de inregistrare a avizului
Valabil de la 22.06.2022 pina la 22.06.2027



						1V04-25-PG		
						"Reparatia capitală a străzii Tineretului pe o lungime de 1,82 km din sat. Baimacia, r-nul Caușeni".		
Mod	Nr.par	Coala	Nr.doc	Semnătura	Data	Plan general	Etapă	Coala
ASP		Sava I.			04.25		PE	5
Elaborat		Vlasieva E.			04.25	Sistematizare pe verticala Sc 1:500	"SAV-Engineering" S.R.L.	

Verificator de proiecte 0123
Zaicenco Tatiana
Domeniile 3,a,b
Nr. de inregistrare a avizului _____
Valabil de la 22.06.2022 pina la 22.06.2027

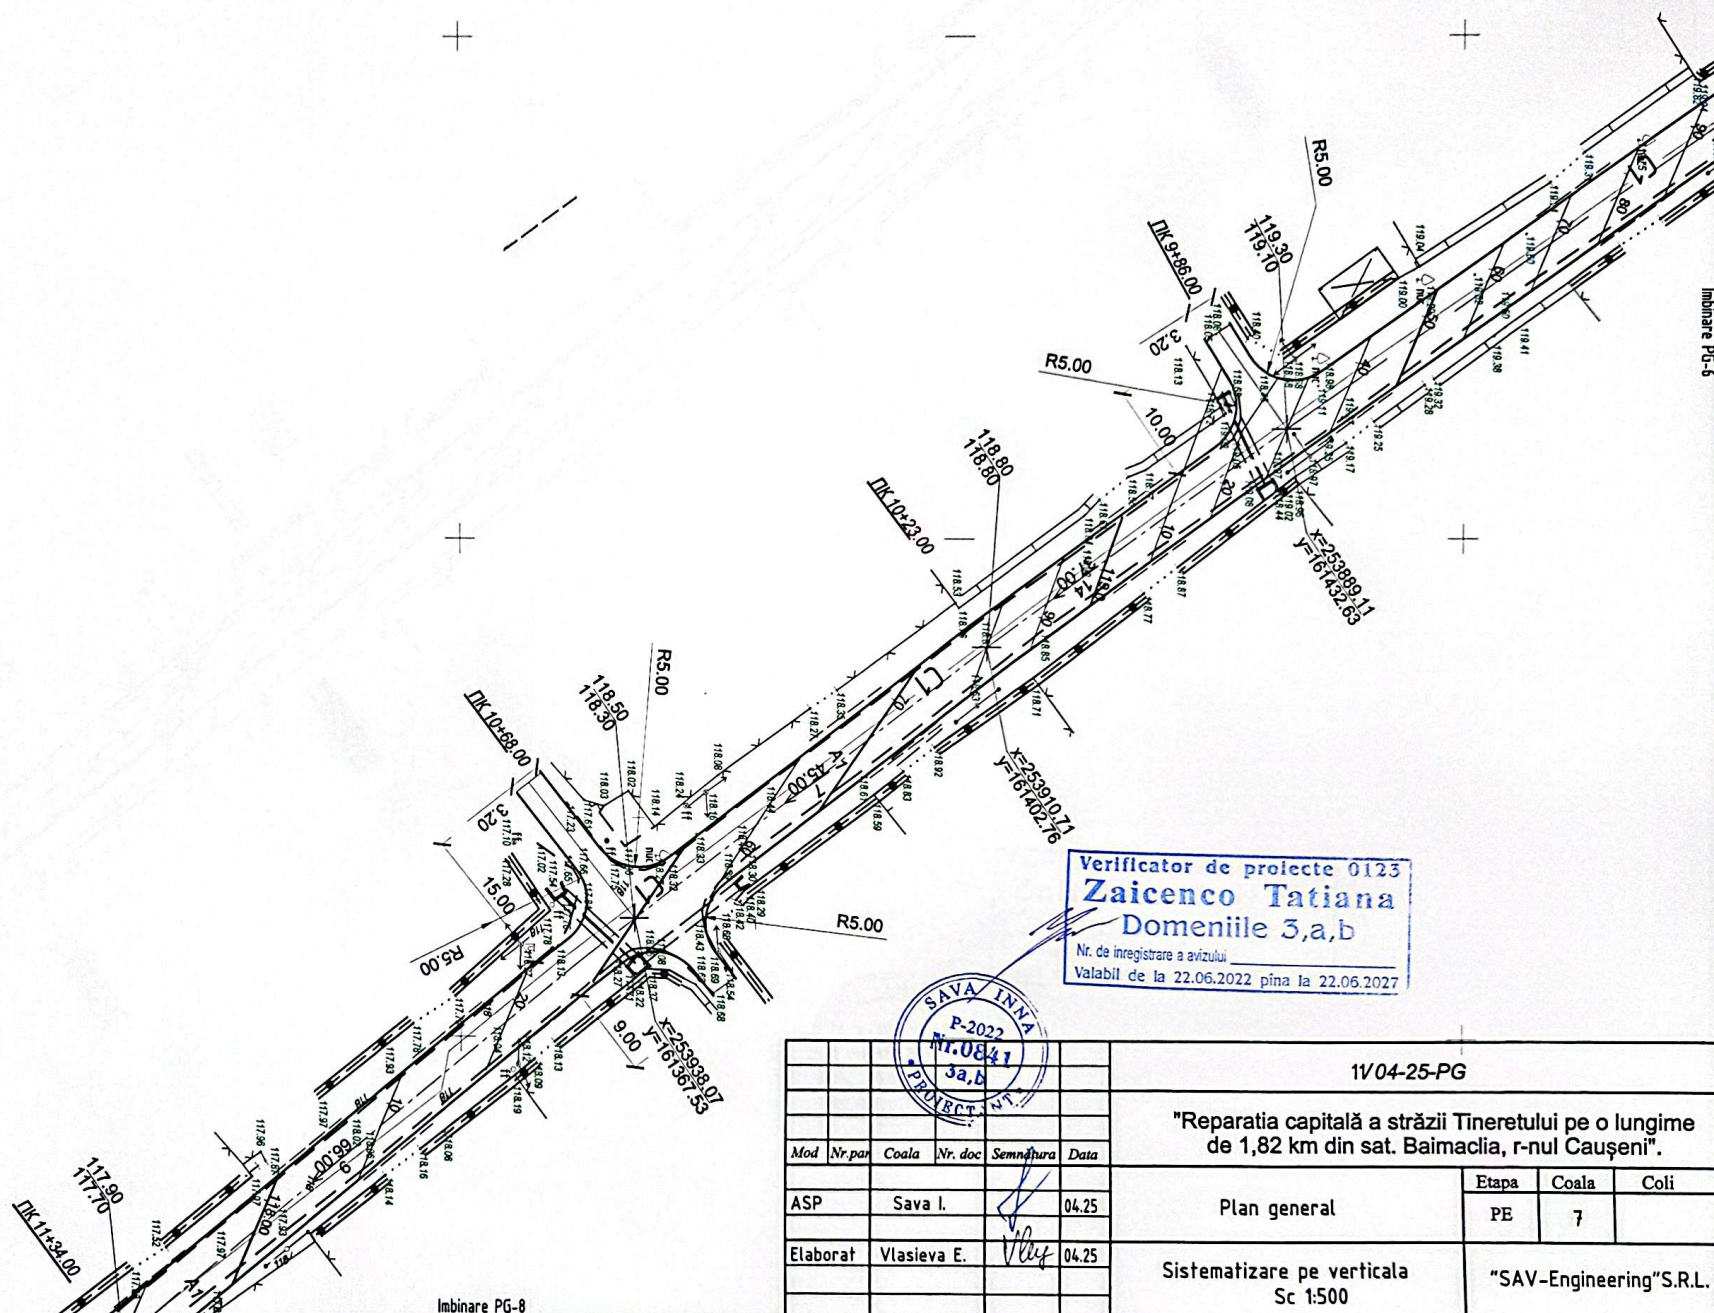


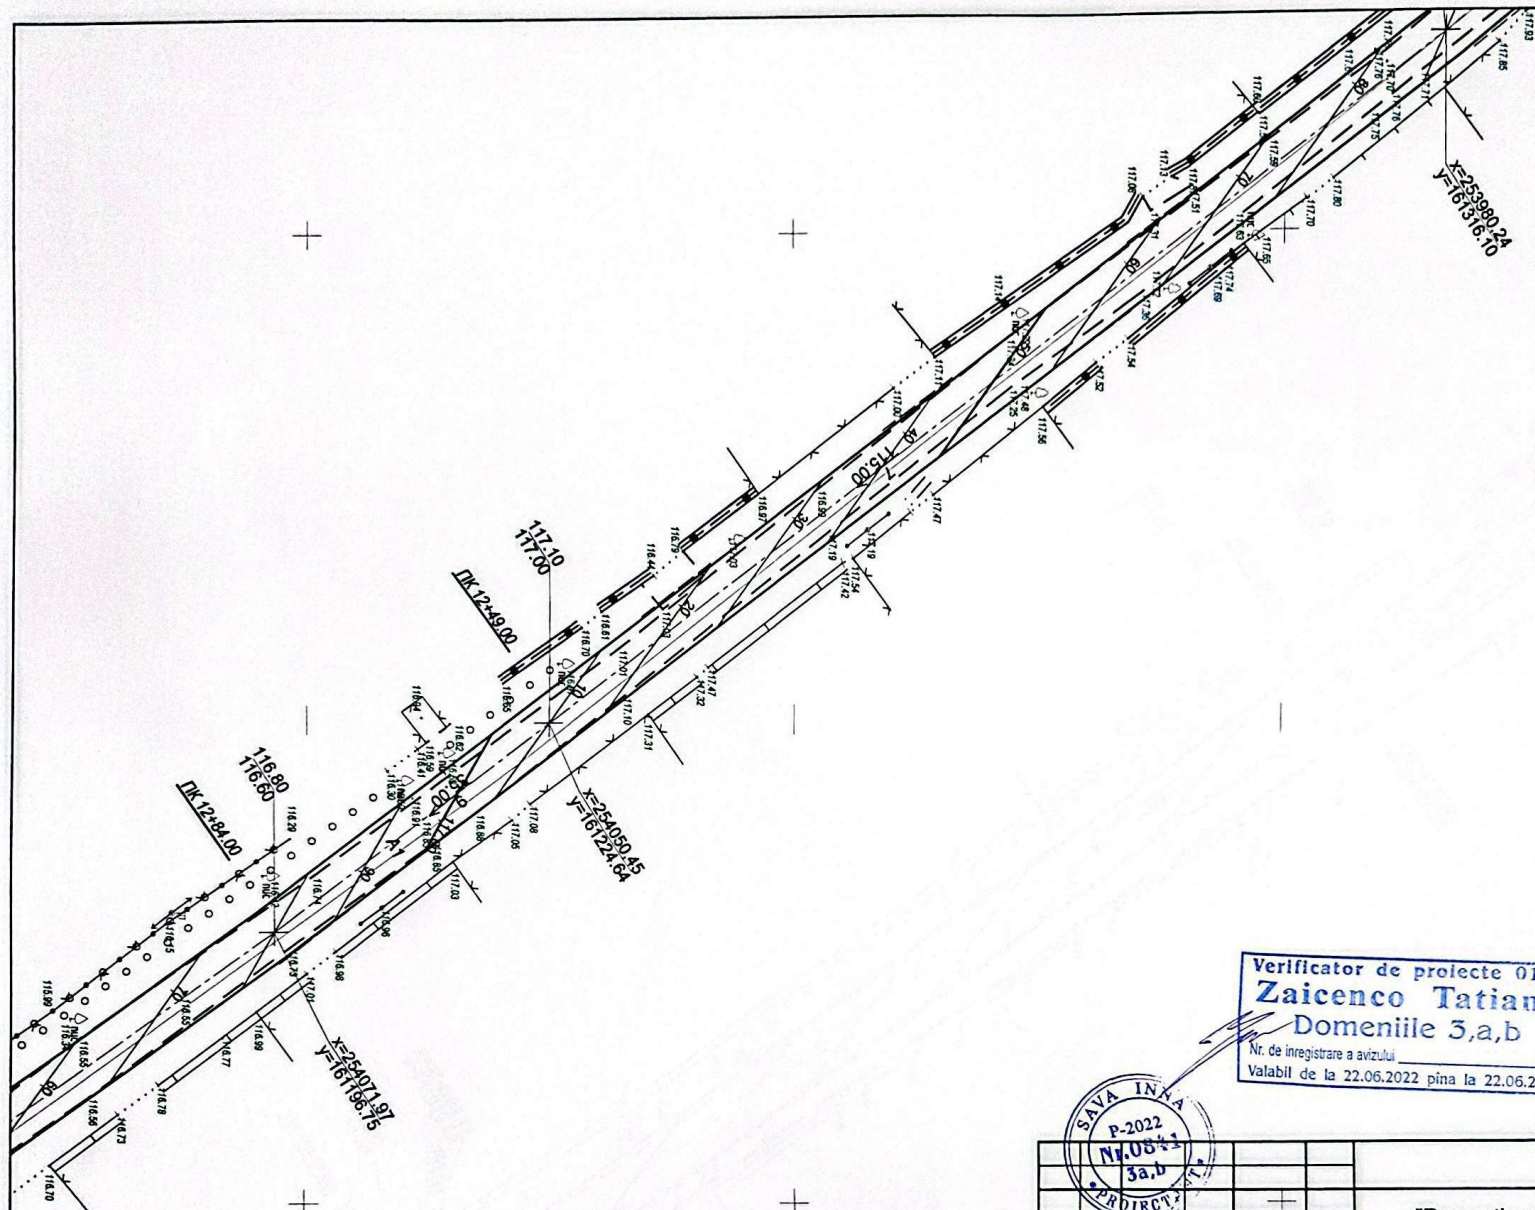


Verificator de proiecte 0123
Zaicenco Tatiana
 Domeniile 3,a,b
 Nr. de inregistrare a avizului
 Valabil de la 22.06.2022 pina la 22.06.2027



1V04-25-PG					
"Reparatia capitală a străzii Tineretului pe o lungime de 1,82 km din sat. Baimaclia, r-nul Caușeni".					
Mod	Nr.par	Coala	Nr. doc	Semnătura	Data
ASP		Sava I.			04.25
Elaborat		Vlasieva E.			04.25
Sistematizare pe verticala Sc 1:500				"SAV-Engineering" S.R.L.	
Plan general				Etapa	Coala
				PE	8

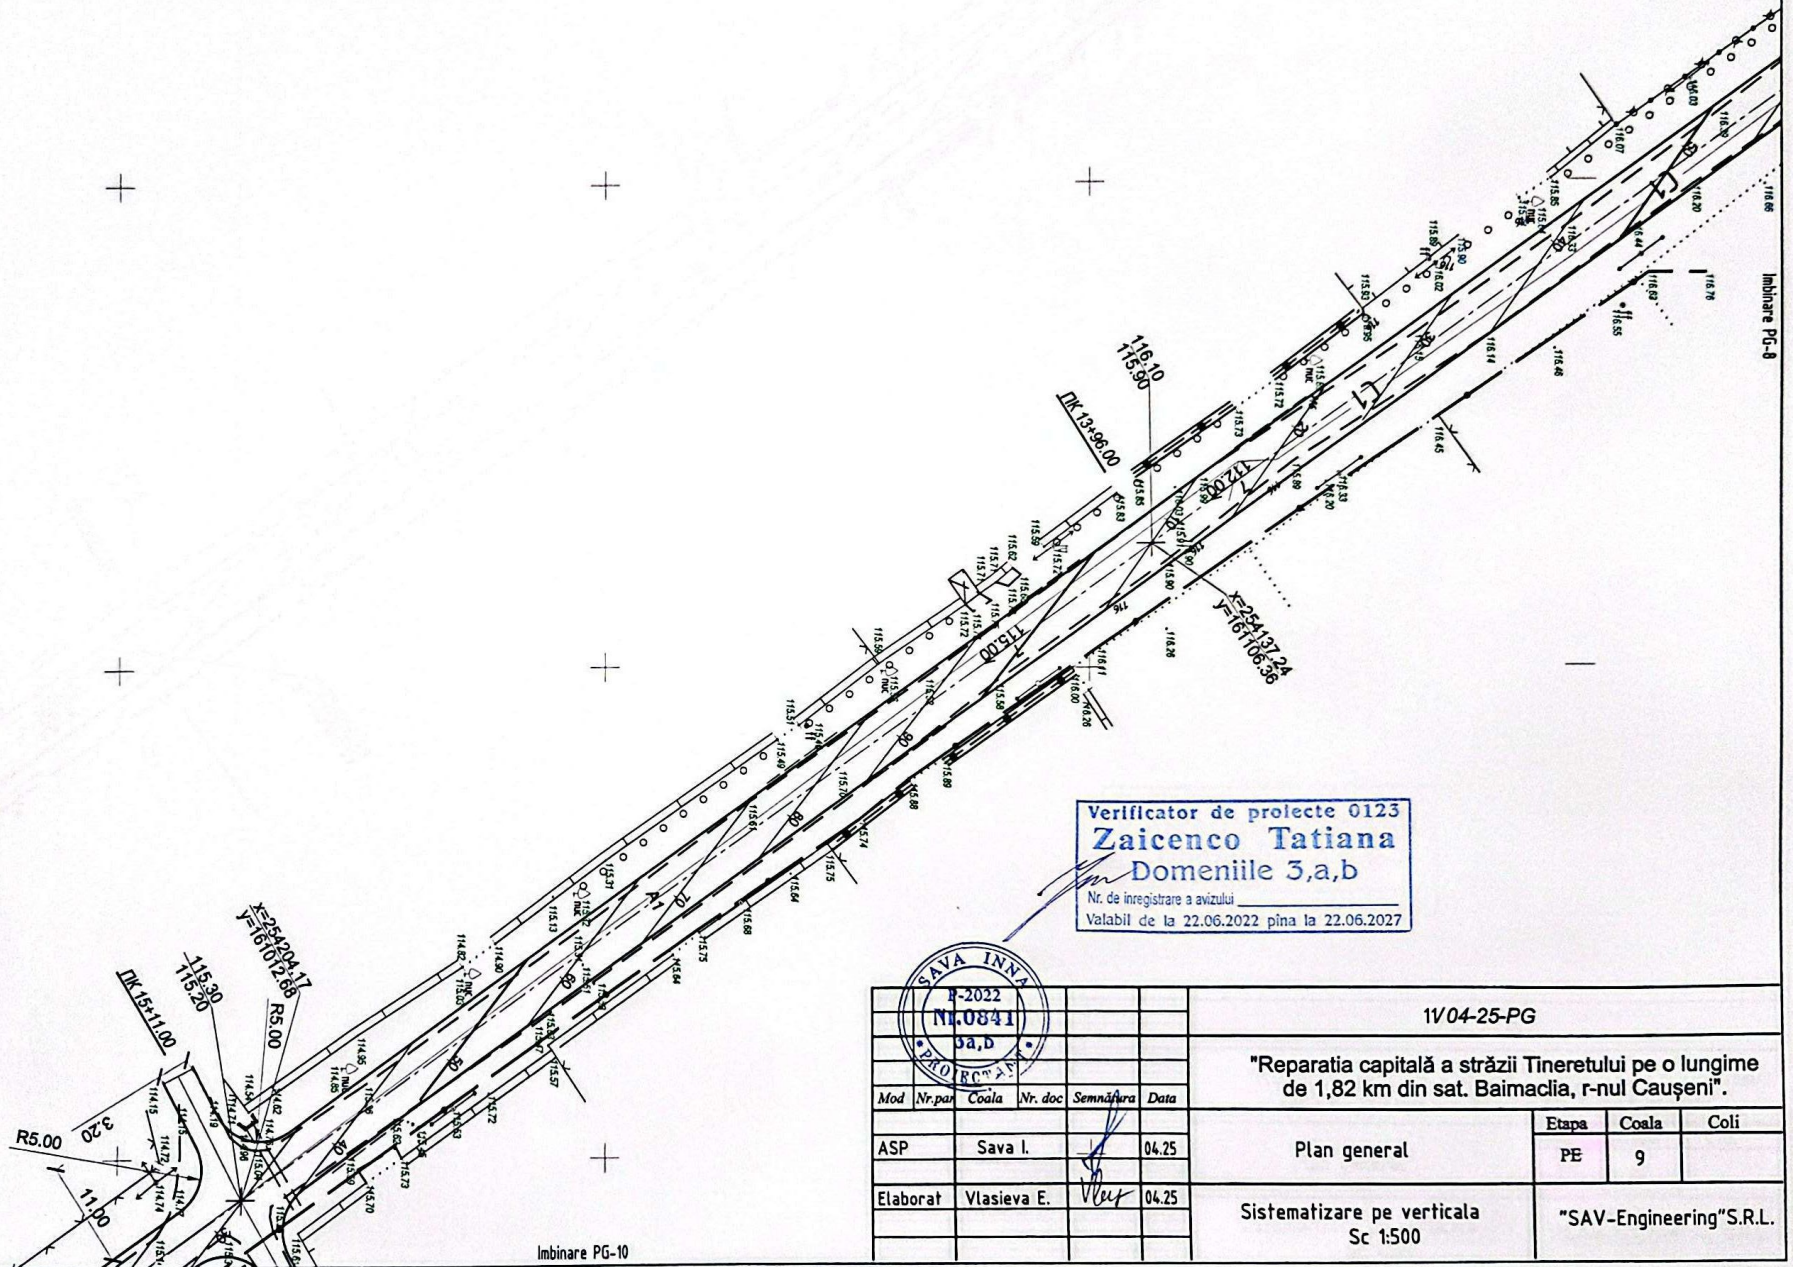

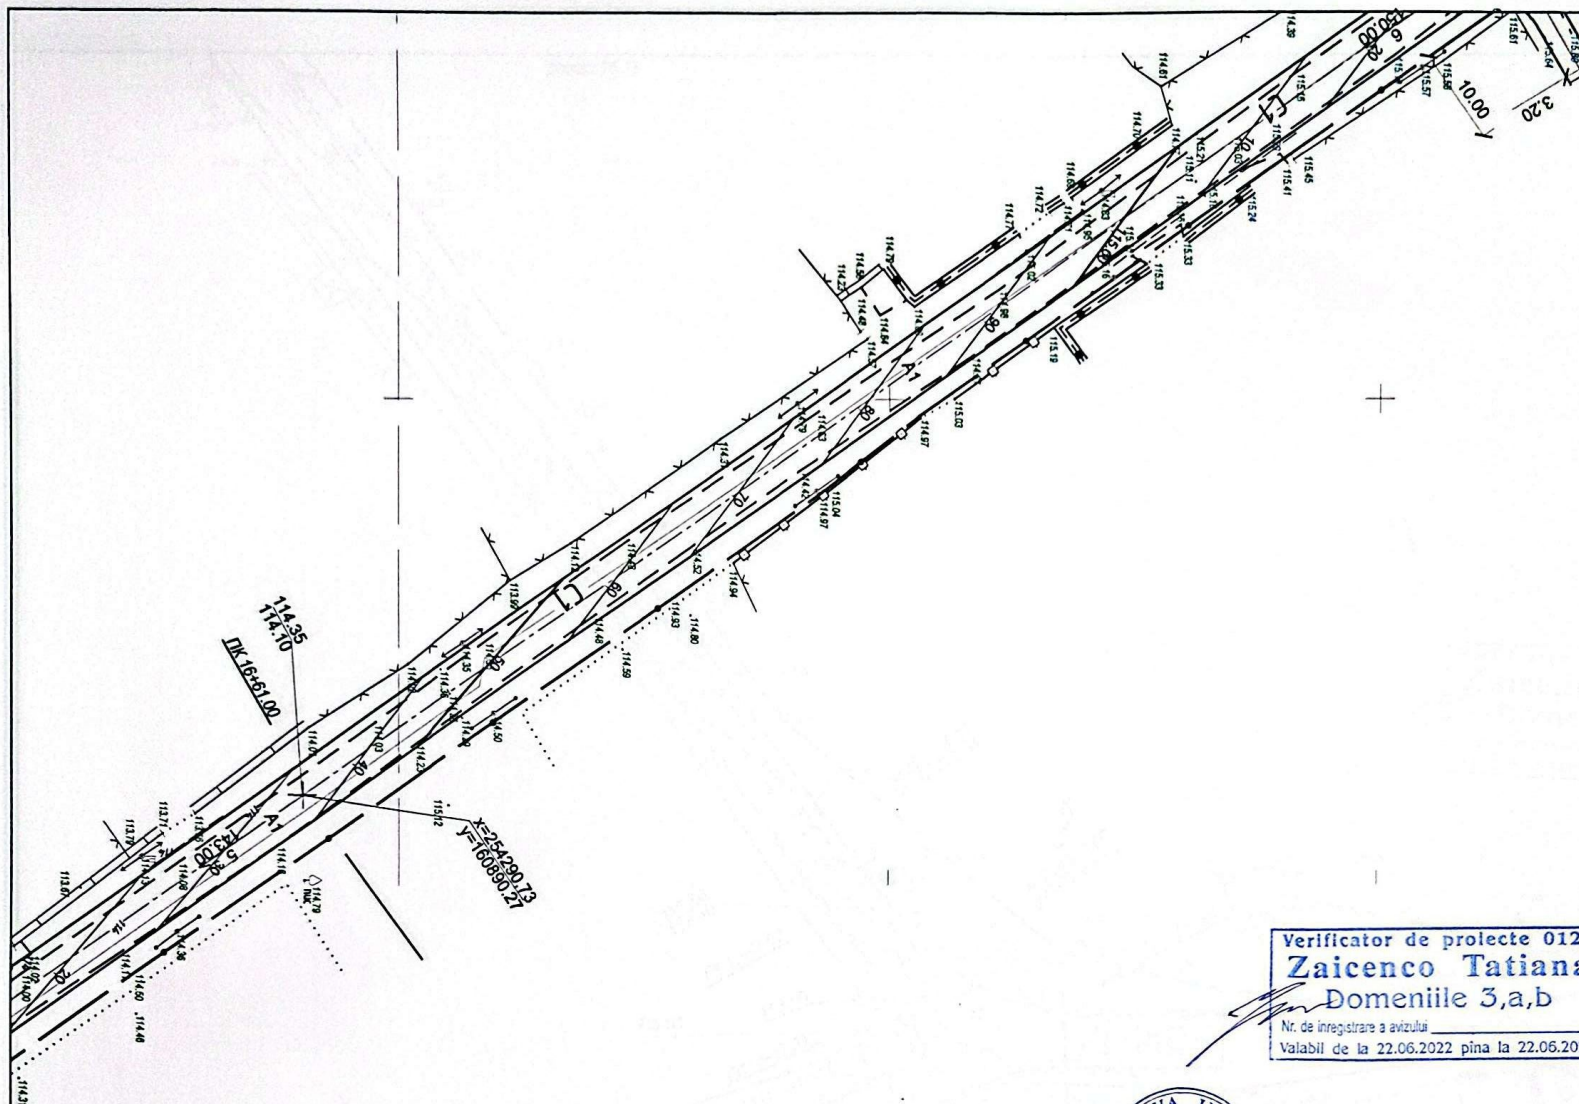


Verificator de proiecte 0123
Zaicenco Tatiana
 Domeniile 3,a,b

Nr. de înregistrare a avizului
 Valabil de la 22.06.2022 pînă la 22.06.2027




						1V04-25-PG		
						"Reparatia capitală a străzii Tineretului pe o lungime de 1,82 km din sat. Baimaclia, r-nul Caușeni".		
Mod	Nr.par	Coala	Nr. doc	Semnătura	Data	Plan general	Etapă	Coala
ASP		Sava I.			04.25		PE	10
Elaborat		Vlasieva E.			04.25	Sistematizare pe verticală Sc 1:500	"SAV-Engineering" S.R.L.	

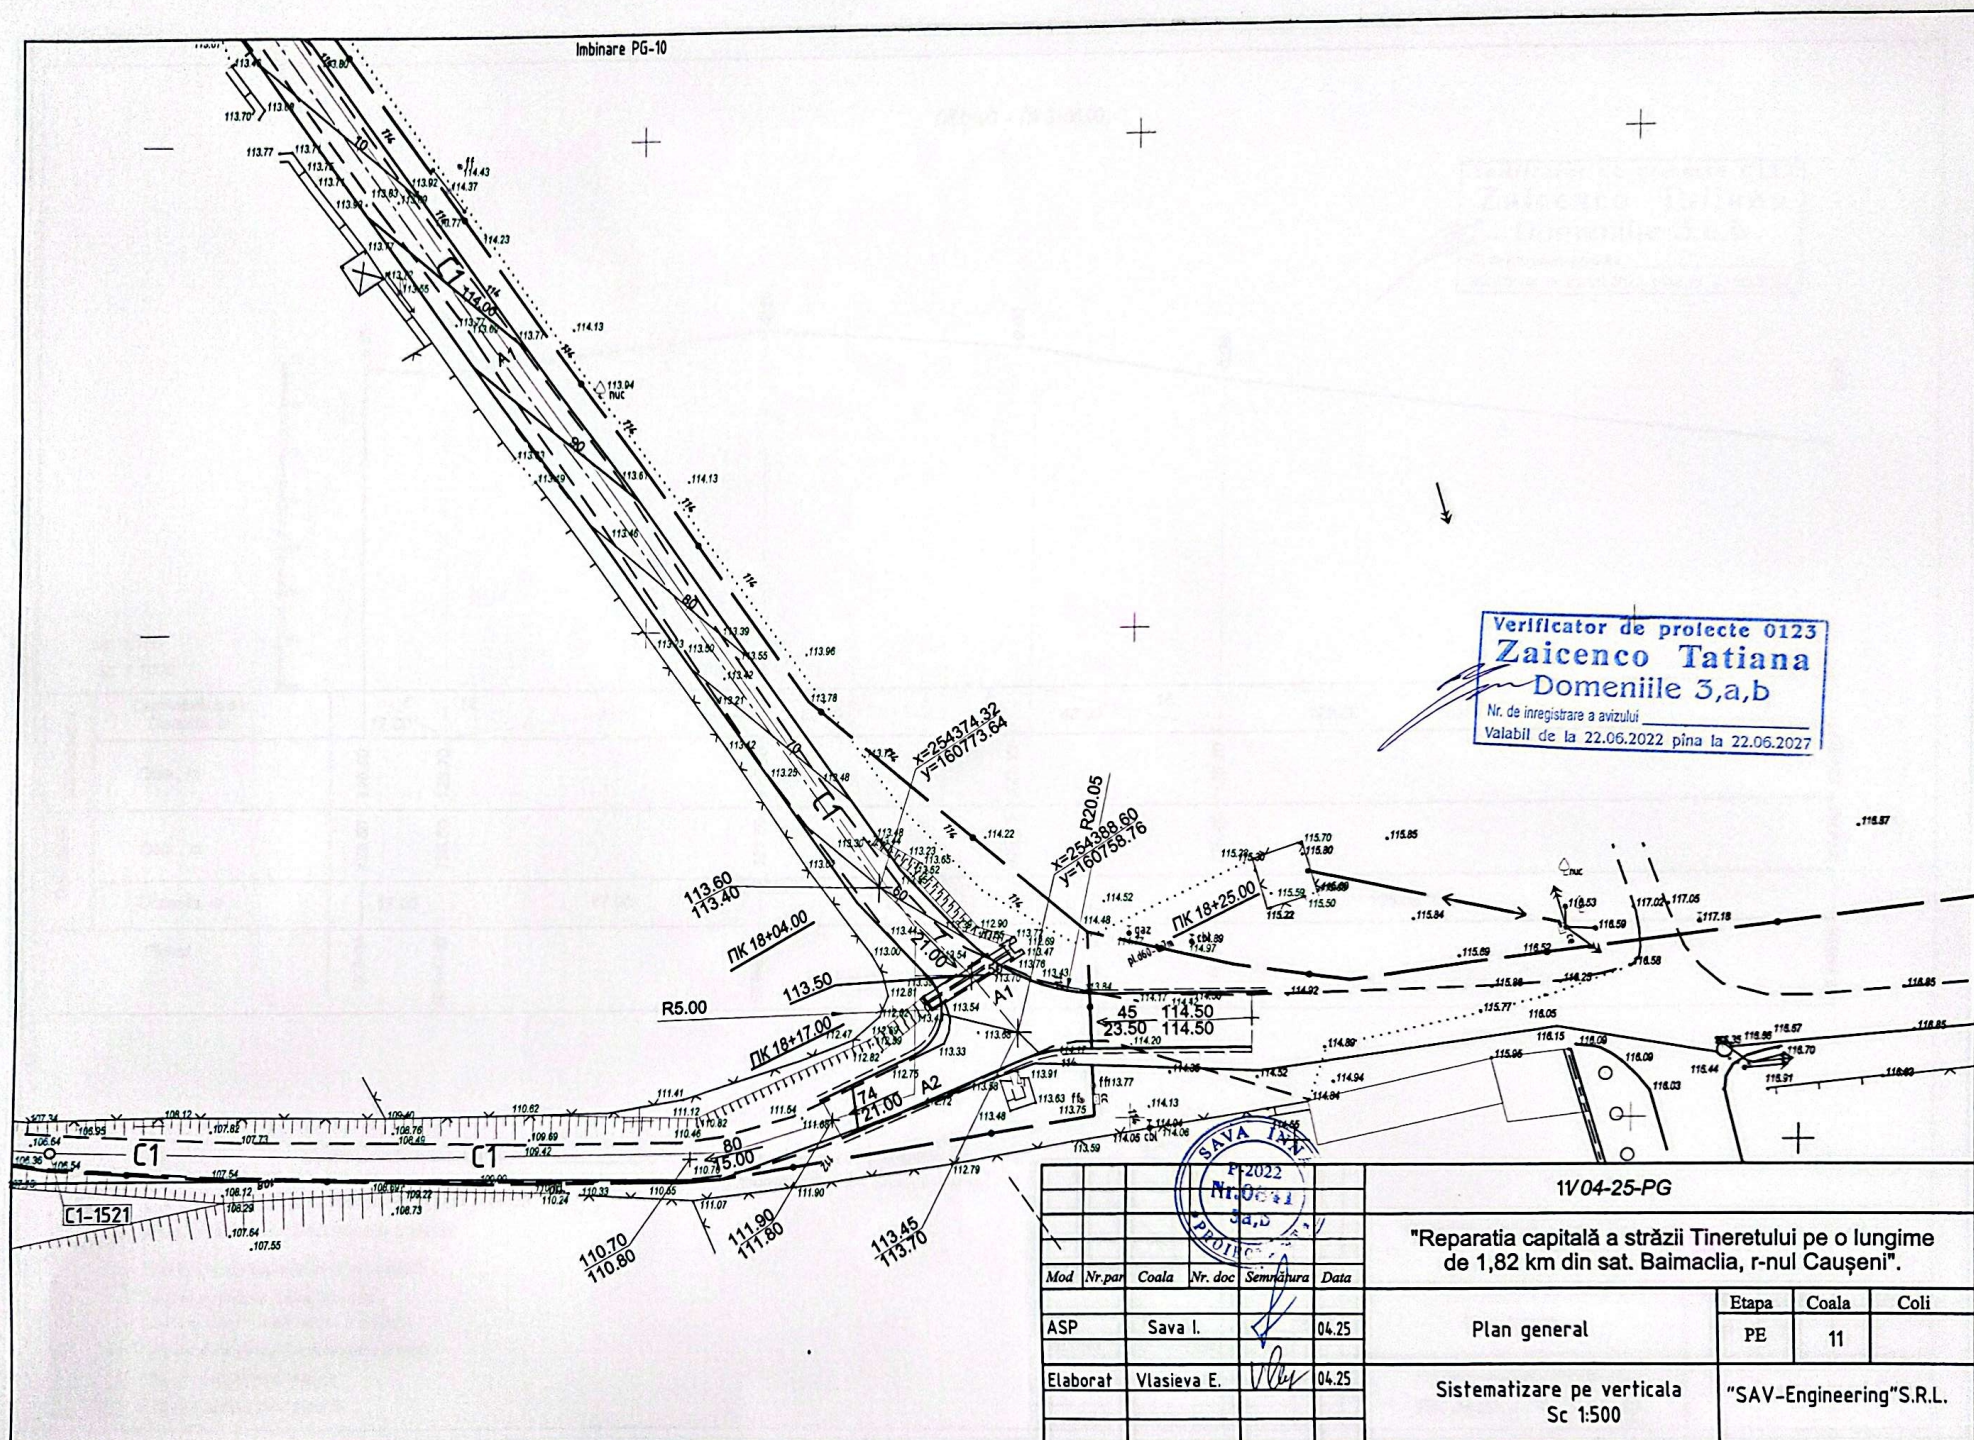

ПК 0+00 - ПК 3+06.00

Verificator de proiecte 0123
Zaicenco Tatiana
 Domeniile 5,a,b
 Nr. de inregistrare a avizului
 Valabil de la 22.06.2022 pînă la 22.06.2027

Sc. 1:100
 Sc. 1:1000

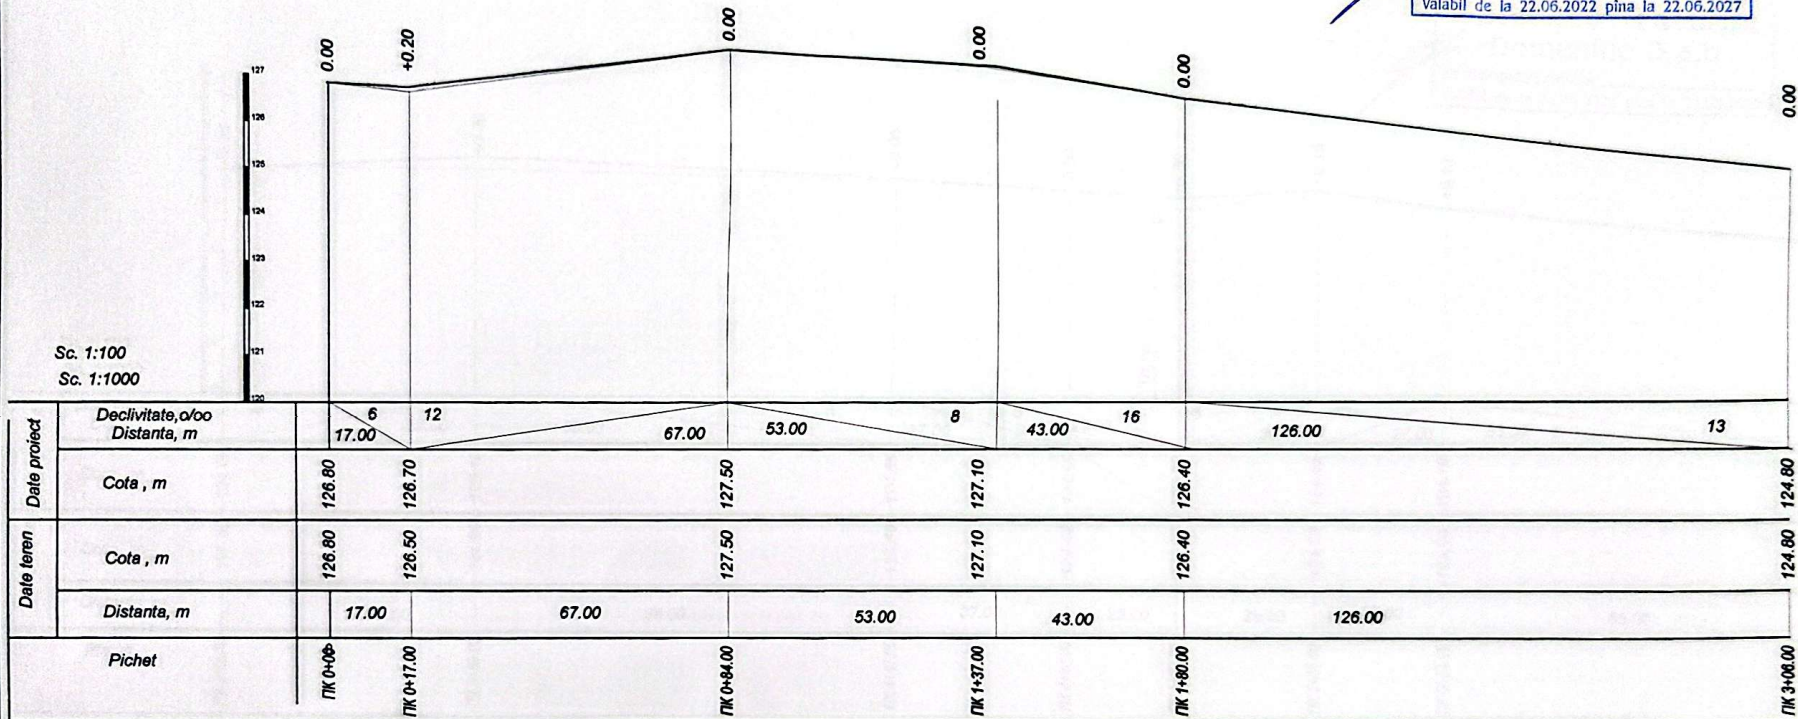


Inv. Nr.	Semnătura și data	Schimb inv. Nr.
1 2 3 4 5 6 7 8 9 Условные обозначения Насыпной грунт Суглинок с гнездами и прослоями супеси и песка Песок пылеватый с прослоями и глины Глина с комками суглинка и супеси Суглинок с прослоями супеси Глина с прослоями песка и супеси Песок пылеватый с гнездами глины Глина с прослоями песка Глина с прослоями супеси Линия существующей поверхности земли Линия проектной поверхности земли		
11/04-25-PG "Reparatia capitală a străzii Tineretului pe o lungime de 1,82 km din sat. Baimaclia, r-nul Caușeni". Mod. Nr.sec. Coala Nr.doc. Semnăt. Data ASP Sava I. 04.25 Elaborat Vlasieva E. Plan general Продольный профиль ПК 0+00 - ПК 3+06.00 Faza Coala Coli PE 12 "SAV-Engineering" S.R.L.		

ПК 3+06.00 - ПК 6+48,00


Verificator de proiecte 0123
Zaicenco Tatiana
 Domeniile 3,a,b
 Nr. de inregistrare a avizului
 Valabil de la 22.06.2022 pîna la 22.06.2027

Sc. 1:100
 Sc. 1:1000

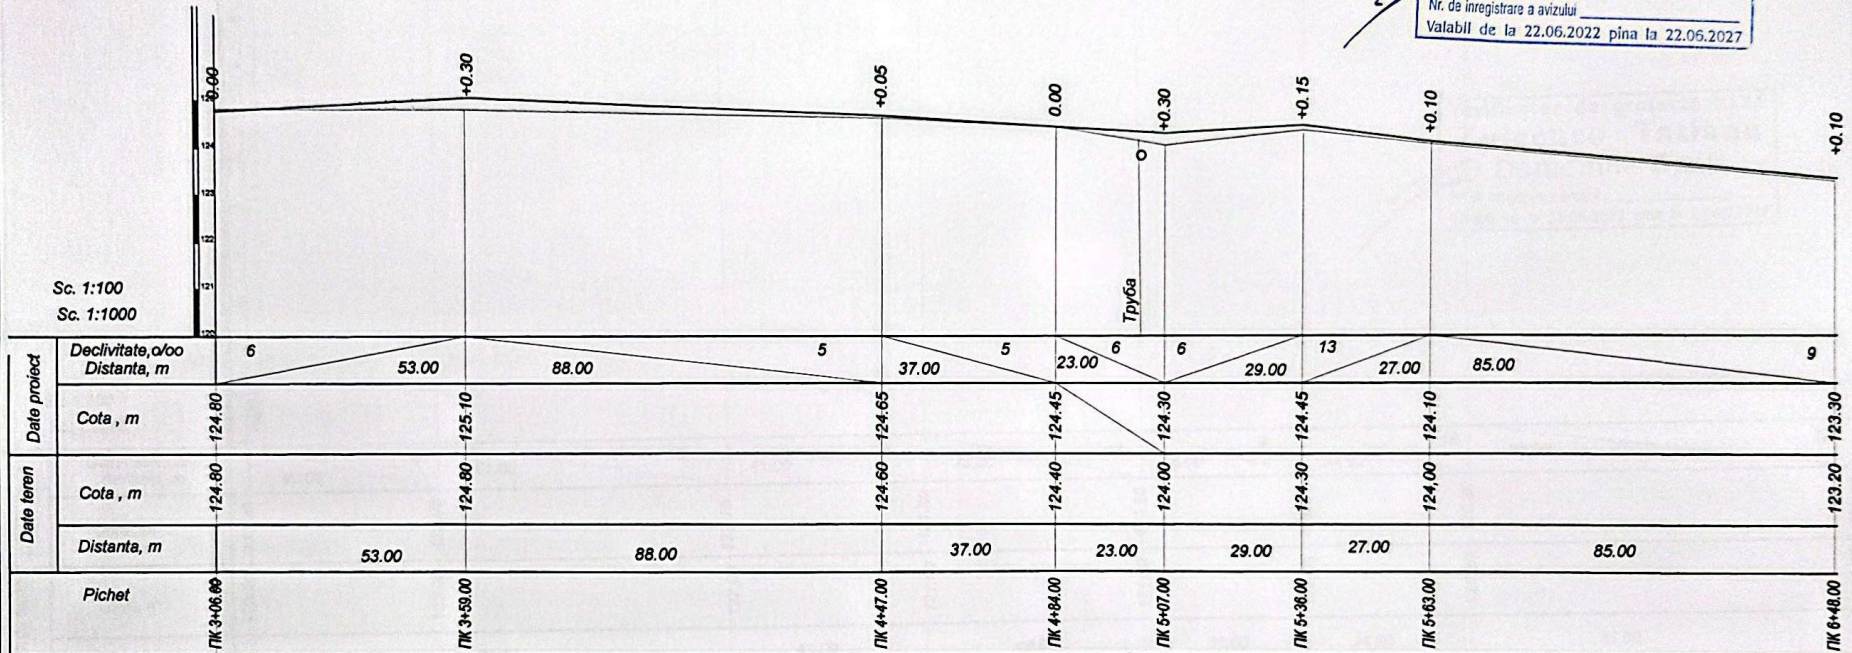


- Условные обозначения
- 1 Насыпной грунт
 - 2 Суглинок с гnezдами и прослоями супеси и песка
 - 3 Песок пылеватый с прослоями и глины
 - 4 Глина с комками суглинка и супеси
 - 5 Суглинок с прослоями супеси
 - 6 Глина с прослоями песка и супеси
 - 7 Песок пылеватый с гnezдами глины
 - 8 Глина с прослоями песка
 - 9 Глина с прослоями супеси

Линия существующей поверхности земли
 Линия проектной поверхности земли

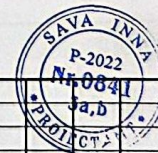

11/04-25-PG					
"Reparatia capitală a străzii Tineretului pe o lungime de 1,82 km din sat. Baimaclia, r-nul Căușeni".					
Mod.	Nr.sec	Coala	Nr.doc	Semnăt.	Data
ASP		Sava I.			04.25
Elaborat		Vlasieva E.			
Plan general				Faza	Coala
				PE	13
Profile longitudinal ПК 3+06.00 - ПК 6+48,00				"SAV-Engineering" S.R.L.	

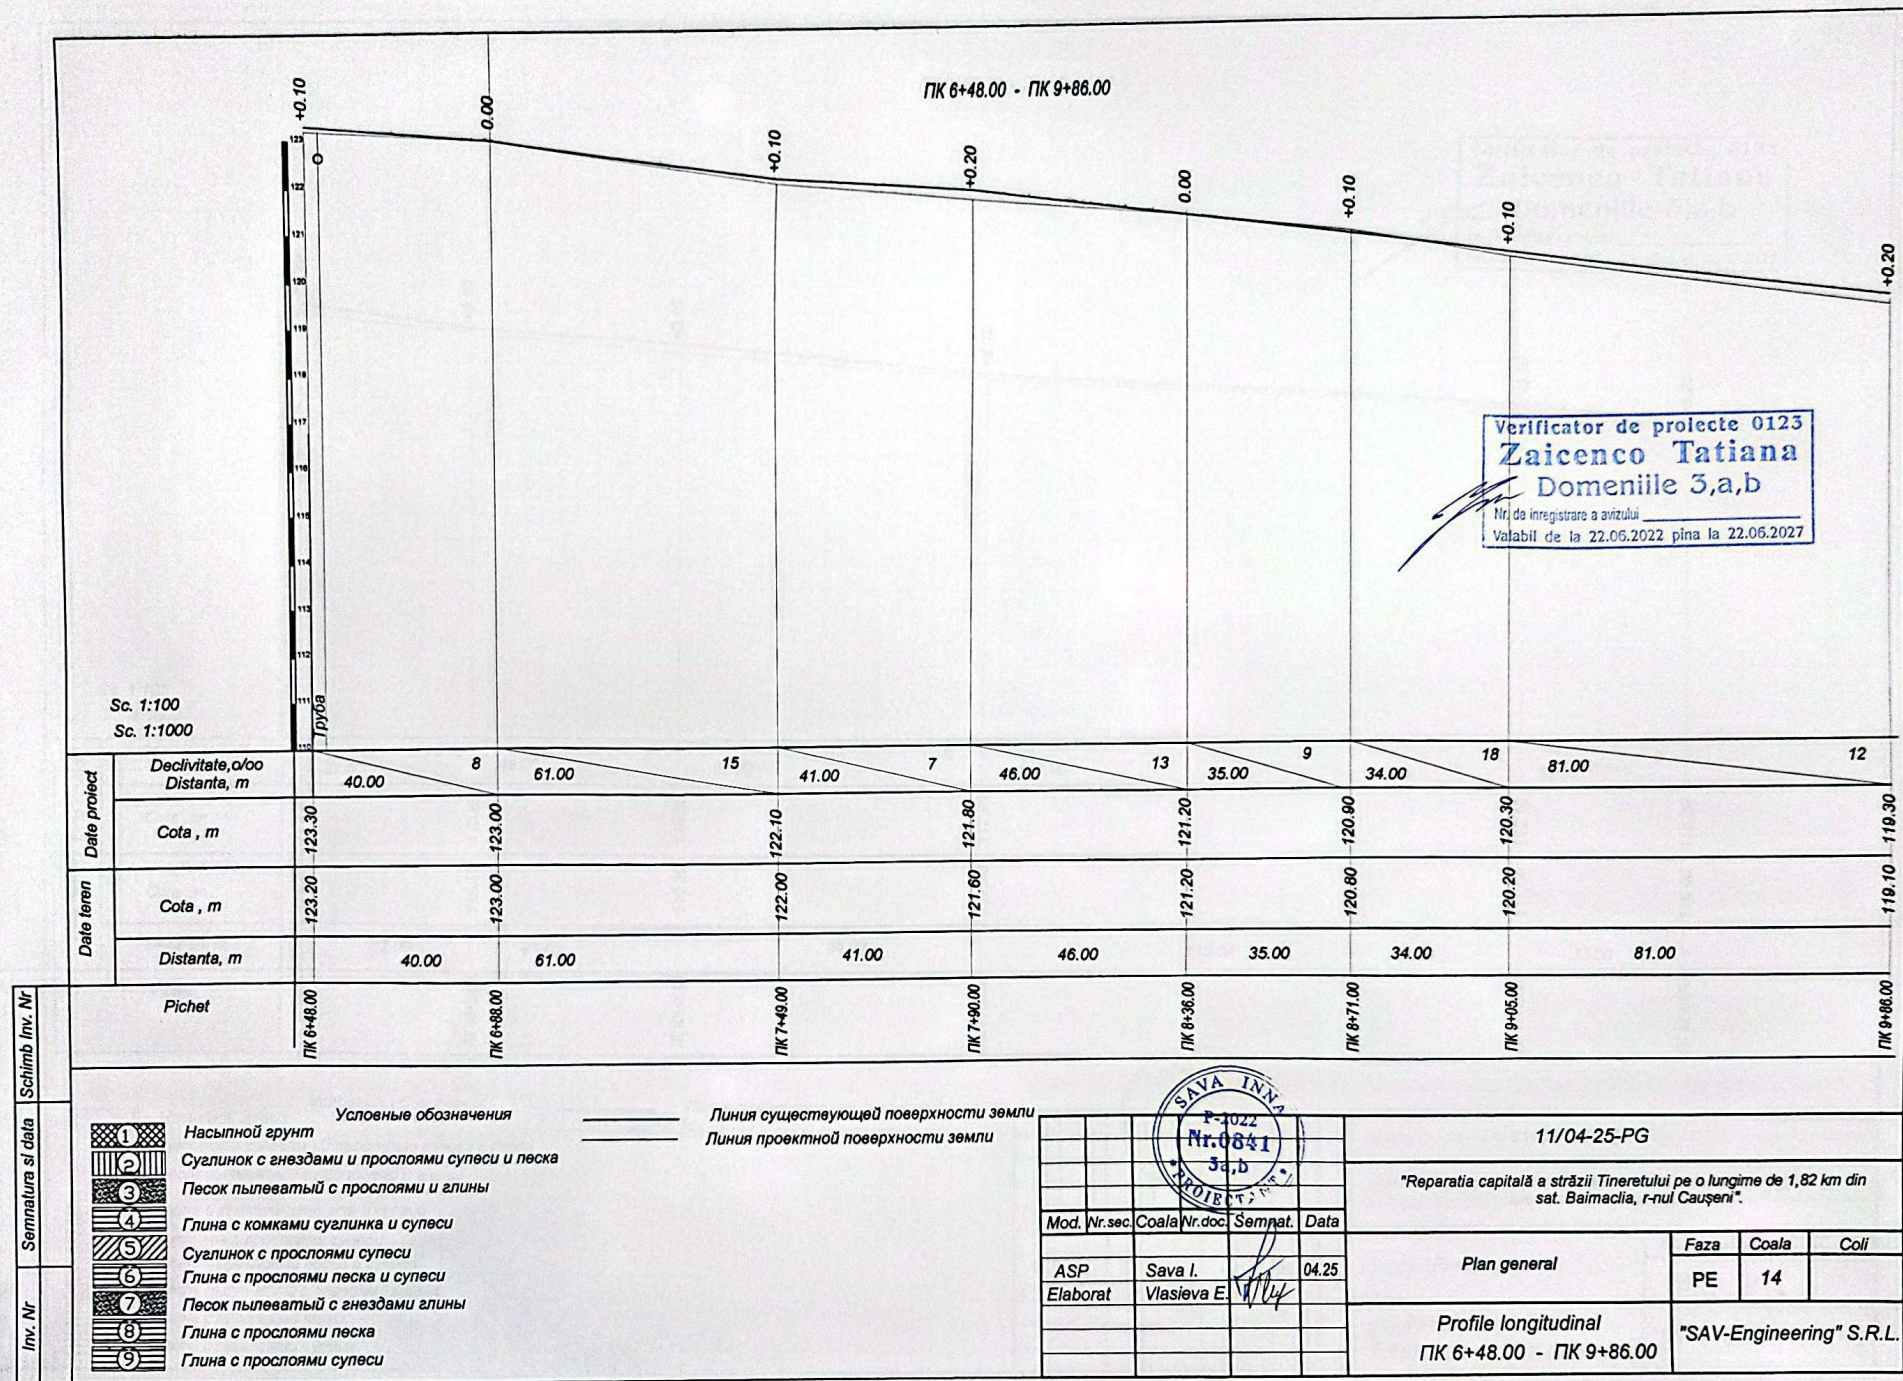

ПК 9+86.00 - ПК 12+84.00

Verificator de proiecte 0123


Zaicenco Tatiana

Domeniile 3,a,b

Nr. de înregistrare a avizului

Valabil de la 22.06.2022 pînă la 22.06.2027

Sc. 1:100
Sc. 1:1000

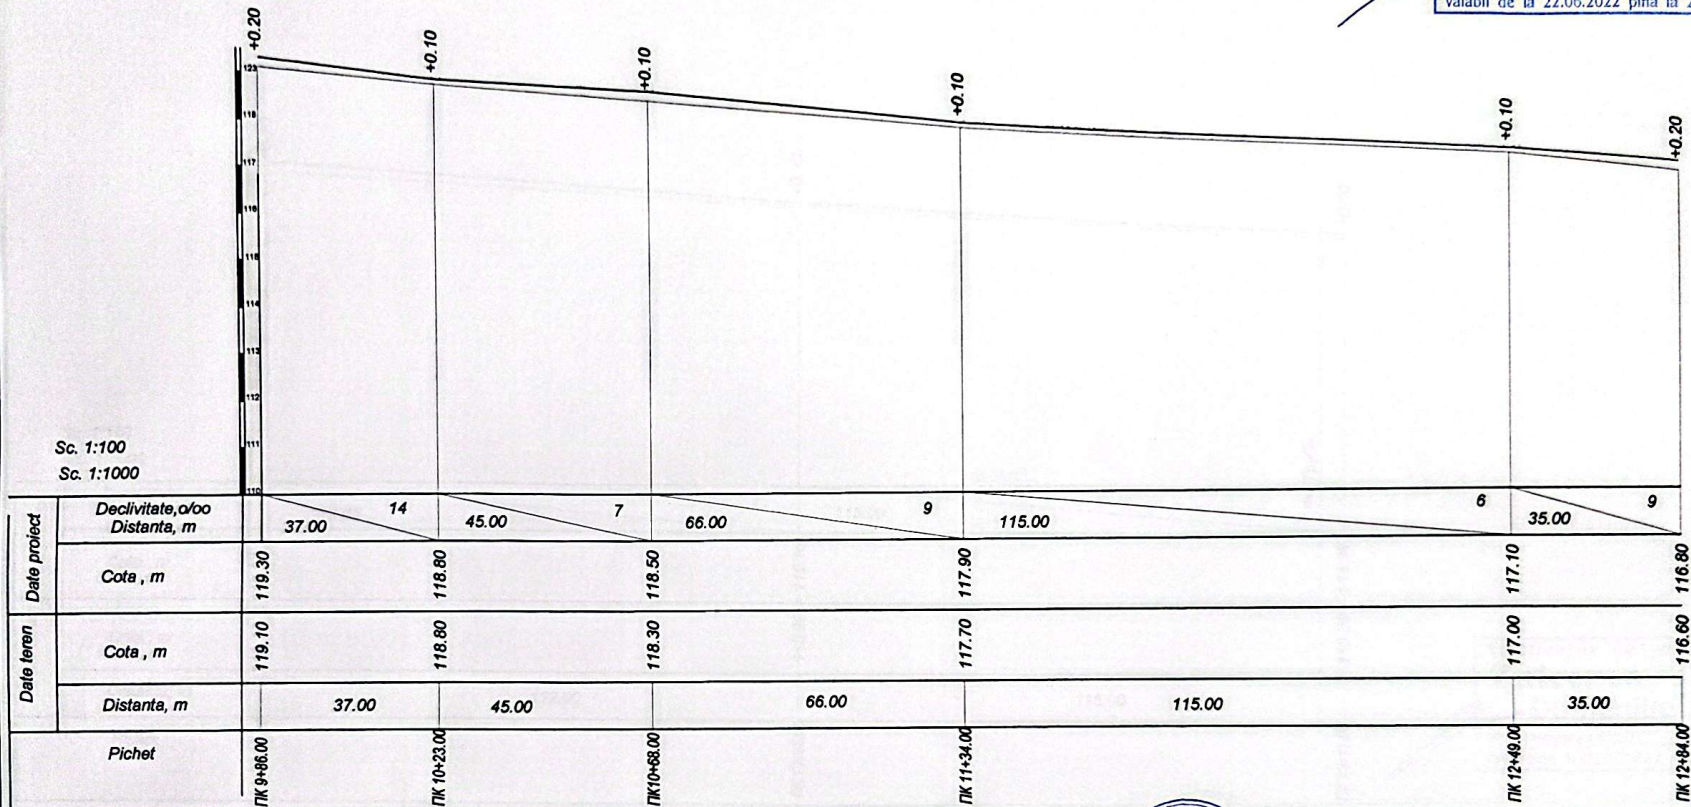

Schimb Inv. Nr

Semnatura și data

Inv. Nr


- Условные обозначения
- 1 Насыпной грунт
 - 2 Суглинок с гнездами и прослоями супеси и песка
 - 3 Песок пылеватый с прослоями и глины
 - 4 Глина с комками суглинка и супеси
 - 5 Суглинок с прослоями супеси
 - 6 Глина с прослоями песка и супеси
 - 7 Песок пылеватый с гнездами глины
 - 8 Глина с прослоями песка
 - 9 Глина с прослоями супеси

Линия существующей поверхности земли
Линия проектной поверхности земли

11/04-25-PG				
"Reparatia capitală a străzii Tineretului pe o lungime de 1,82 km din sat. Baimacia, r-nul Caușeni".				
Mod.	Nr. sec.	Coala	Nr. doc.	Semn. Data
ASP		Sava I.		04.25
Elaborat		Vlasieva E.		
Plan general				Faza
Profile longitudinal ПК 9+86.00 - ПК 12+84.00				Coala
				Coli
				PE 15
				"SAV-Engineering" S.R.L.

ПК 12+84.00 - ПК 15+11.00

Sc. 1:100
Sc. 1:1000

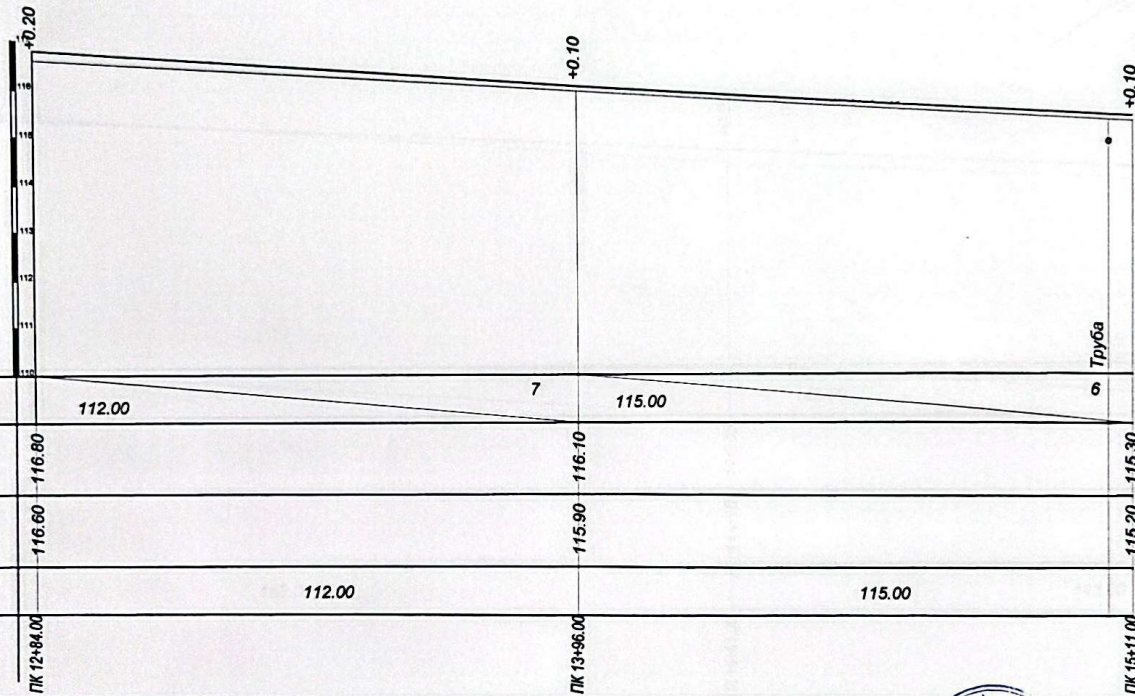

Verificator de proiecte 0123
Zaicenco Tatiana
Domeniile 3,a,b
Nr. de inregistrare a avizului
Valabil de la 22.06.2022 pînă la 22.06.2027

Inv. Nr
Semnatura si data
Schimb Inv. Nr

- Условные обозначения
- 1 Насыпной грунт
 - 2 Суглинок с гнездами и прослоями супеси и песка
 - 3 Песок пылеватый с прослоями и глины
 - 4 Глина с комками суглинка и супеси
 - 5 Суглинок с прослоями супеси
 - 6 Глина с прослоями песка и супеси
 - 7 Песок пылеватый с гнездами глины
 - 8 Глина с прослоями песка
 - 9 Глина с прослоями супеси


Линия существующей поверхности земли
Линия проектной поверхности земли

11/04-25-PG			
"Reparatia capitală a străzii Tineretului pe o lungime de 1,82 km din sat. Baimaclia, r-nul Caușeni".			
Mod.	Nr.sec.	Coala	Nr.doc.
ASP	Sava I.		04.25
Elaborat	Vlasieva E.		
Plan general		Faza	Coala
Profile longitudinal ПК 12+84.00 - ПК 15+11.00		PE	16
		"SAV-Engineering" S.R.L.	


ПК 12+84.00 - ПК 18+25.00

Verificator de proiecte 0123
Zaicenco Tatiana
 Domeniile 3,a,b
 Nr. de inregistrare a avizului
 Valabil de la 22.06.2022 pînă la 22.06.2027

Sc. 1:100
 Sc. 1:1000

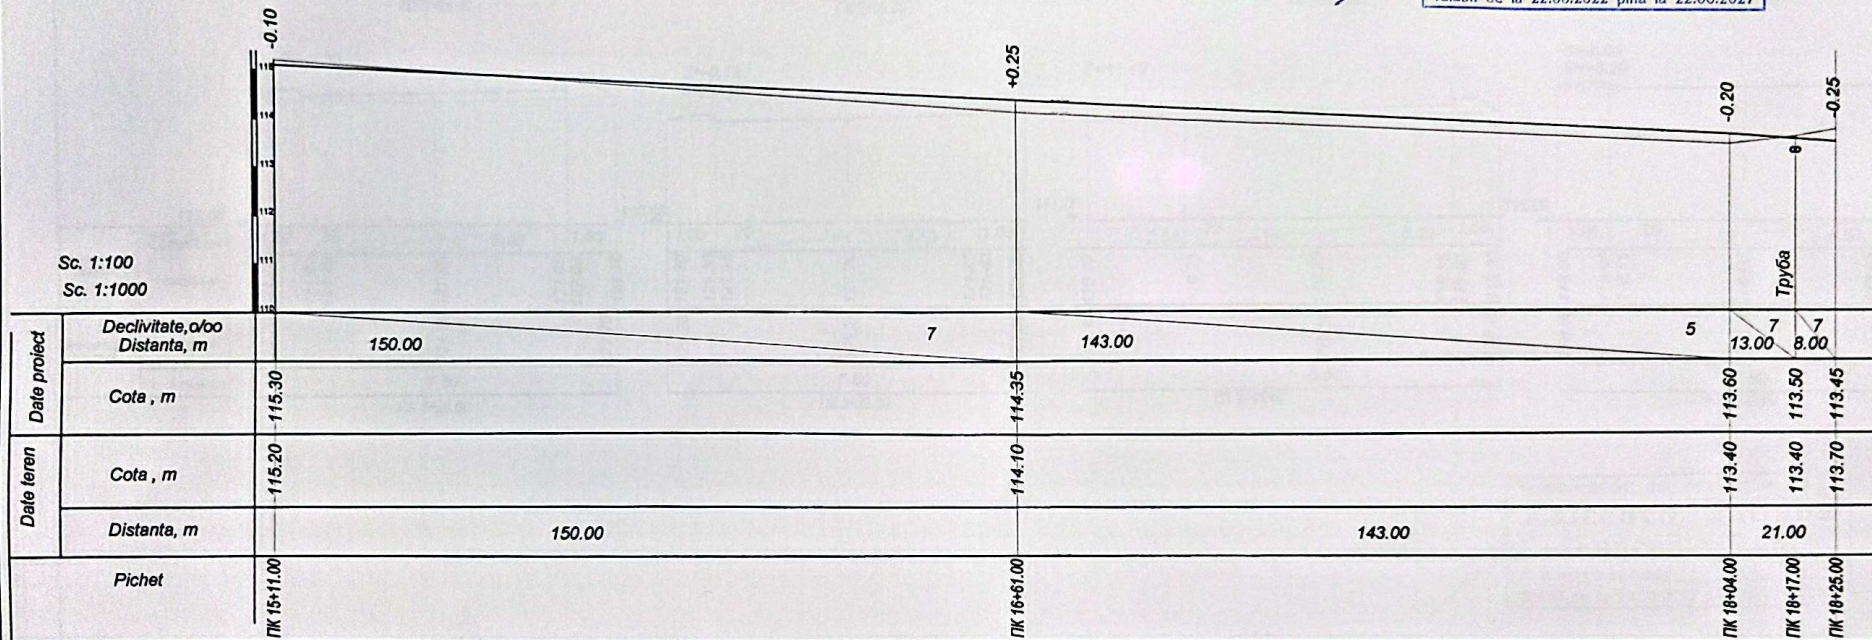

					11/04-25-PG		
"Reparația capitală a străzii Tineretului pe o lungime de 1,82 km din sat. Baimaclia, r-nul Căușeni".							
Mod.	Nr. sec.	Coala	Nr. doc.	Semnat.	Data		
ASP		Sava I.			04.25		
Elaborat		Vlasieva E.					
Plan general						Faza	Coala
						PE	17
Profile longitudinal						"SAV-Engineering" S.R.L.	
ПК 15+11.00 - ПК 18+25.00							

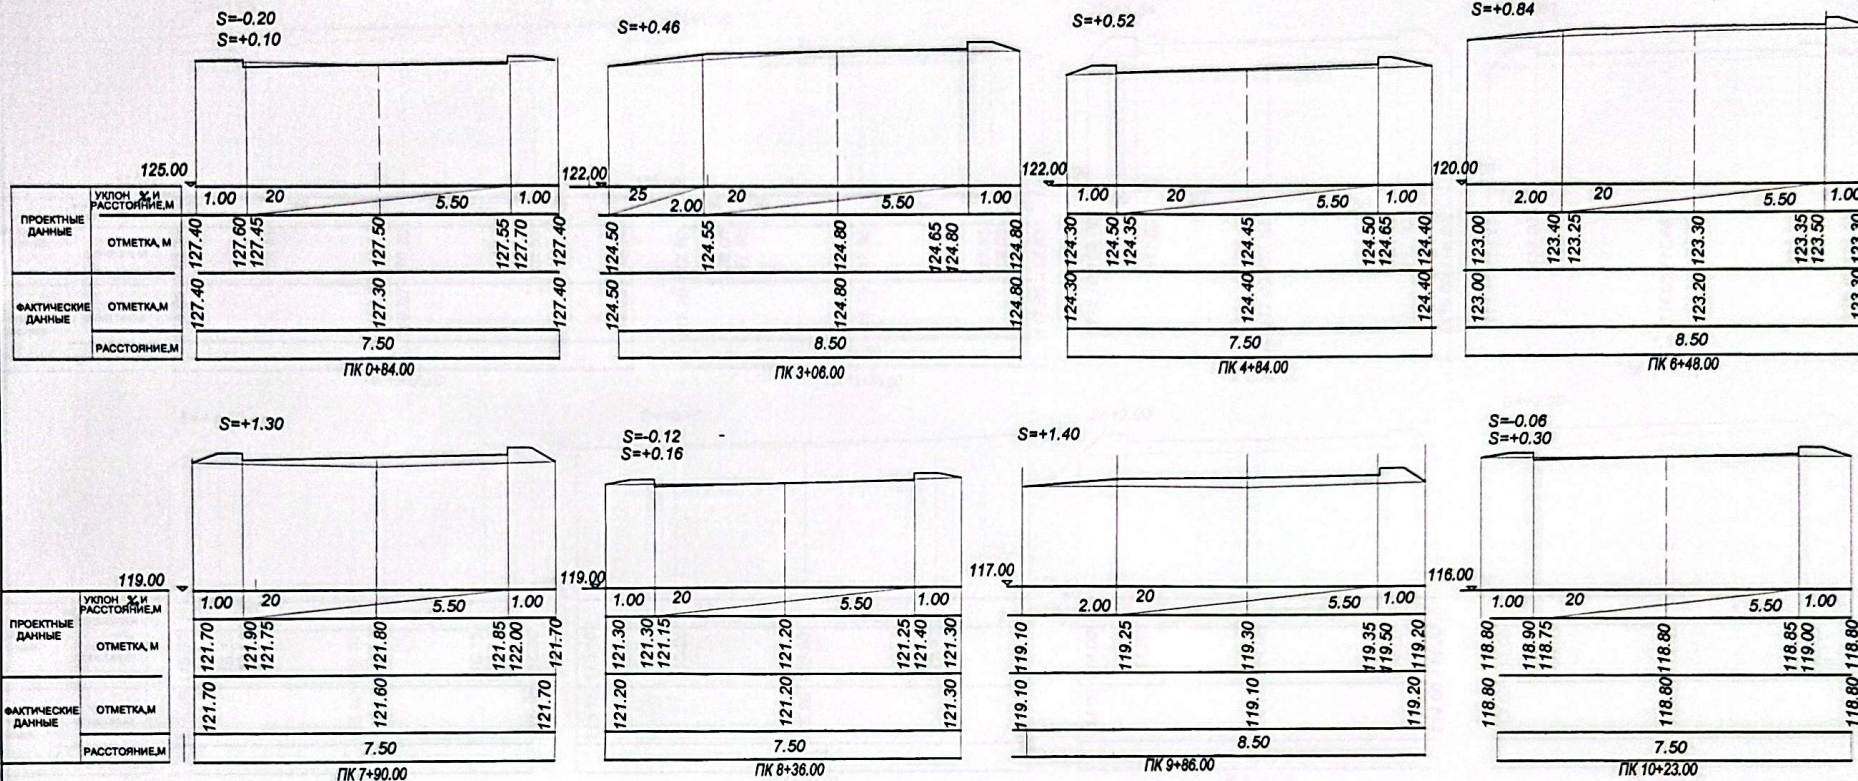

Verificator de proiecte 0123
Zaicenco Tatiana
 Domeniile 3,a,b
 Nr. de inregistrare a avizului
 Valabil de la 22.06.2022 pina la 22.06.2027



						11/04-25-PG		
						"Reparatia capitală a străzii Tineretului pe o lungime de 1,82 km din sat. Baimaclia, r-nul Căușeni".		
Mod.	Nr.sec.	Coala	Nr.doc.	Semn.	Data			
ASP		Sava I.			04.25	Plan general	Faza	Coala
Elaborat		Vlasieva E.					PE	18
						Profile transversal ПК 0+84.00 - ПК 10+23.00	"SAV-Engineering" S.R.L.	

Inv. Nr	Semnatura si data	Schimb Inv. Nr

Borderoul accesorelor, trotuarelor, terenuri de odihna					
Semne conven tionale	Denumire	Unitate de masura	Cantitate		Remarca
			Etapă I	Etapă II	
A1	Imbracaminte de beton asfaltic	m²	7140	4140	
	Bordura din beton BR 100.30.15	m	2510	1360	
	Bancheta pietris	m	5801	140	
A2	Повышенная шероховатость	m²		110	
	Nivelarea terenului	m²	9400	3900	
	Gazon	m²		2520	

1. *Surplusul de sol în volum 1738 m³ de la realizarea albiei pentru îmbracaminte rutieră este excavat cu buldozerul, 3981 m³ împins în rambleu la distanța de 70 m, iar 1191 m³ încarcă în autobasculante și transporta la distanța de 5 km.*
2. *La lucrările de excavare și compactare a solului se va ține cont de cerințele: CHuП 3.01.01-85; CHuП 3.01.02-87 și CHuП III-4-80*.*

Beton C 12/15
Bordura din beton BR 100.30.15

The drawing shows a cross-section of a concrete slab edge. The main slab is labeled 'Beton C 12/15'. The edge detail is labeled 'Bordura din beton BR 100.30.15'. Dimensions are indicated: 0.15m for the top edge thickness, 0.10m for the bottom edge thickness, and 0.10m for the width of the edge. A reinforcement bar is shown with a diameter of 10mm.

Inv. Nr	Semnatura si data	Schimb Inv. Nr
---------	-------------------	----------------

[illegible]

Nr. de înregistrare a avizului _____
Valabil de la 22.06.2022 pînă la 22.06.2027

"SAV-Engineering" S.R.L.

Сканировано с CamScanner