


Secțiune B-B.
Grătar manual, Grătar automat,
Bazin sedimentare primara, Bazin omogenizare.
Sc. 1:50.

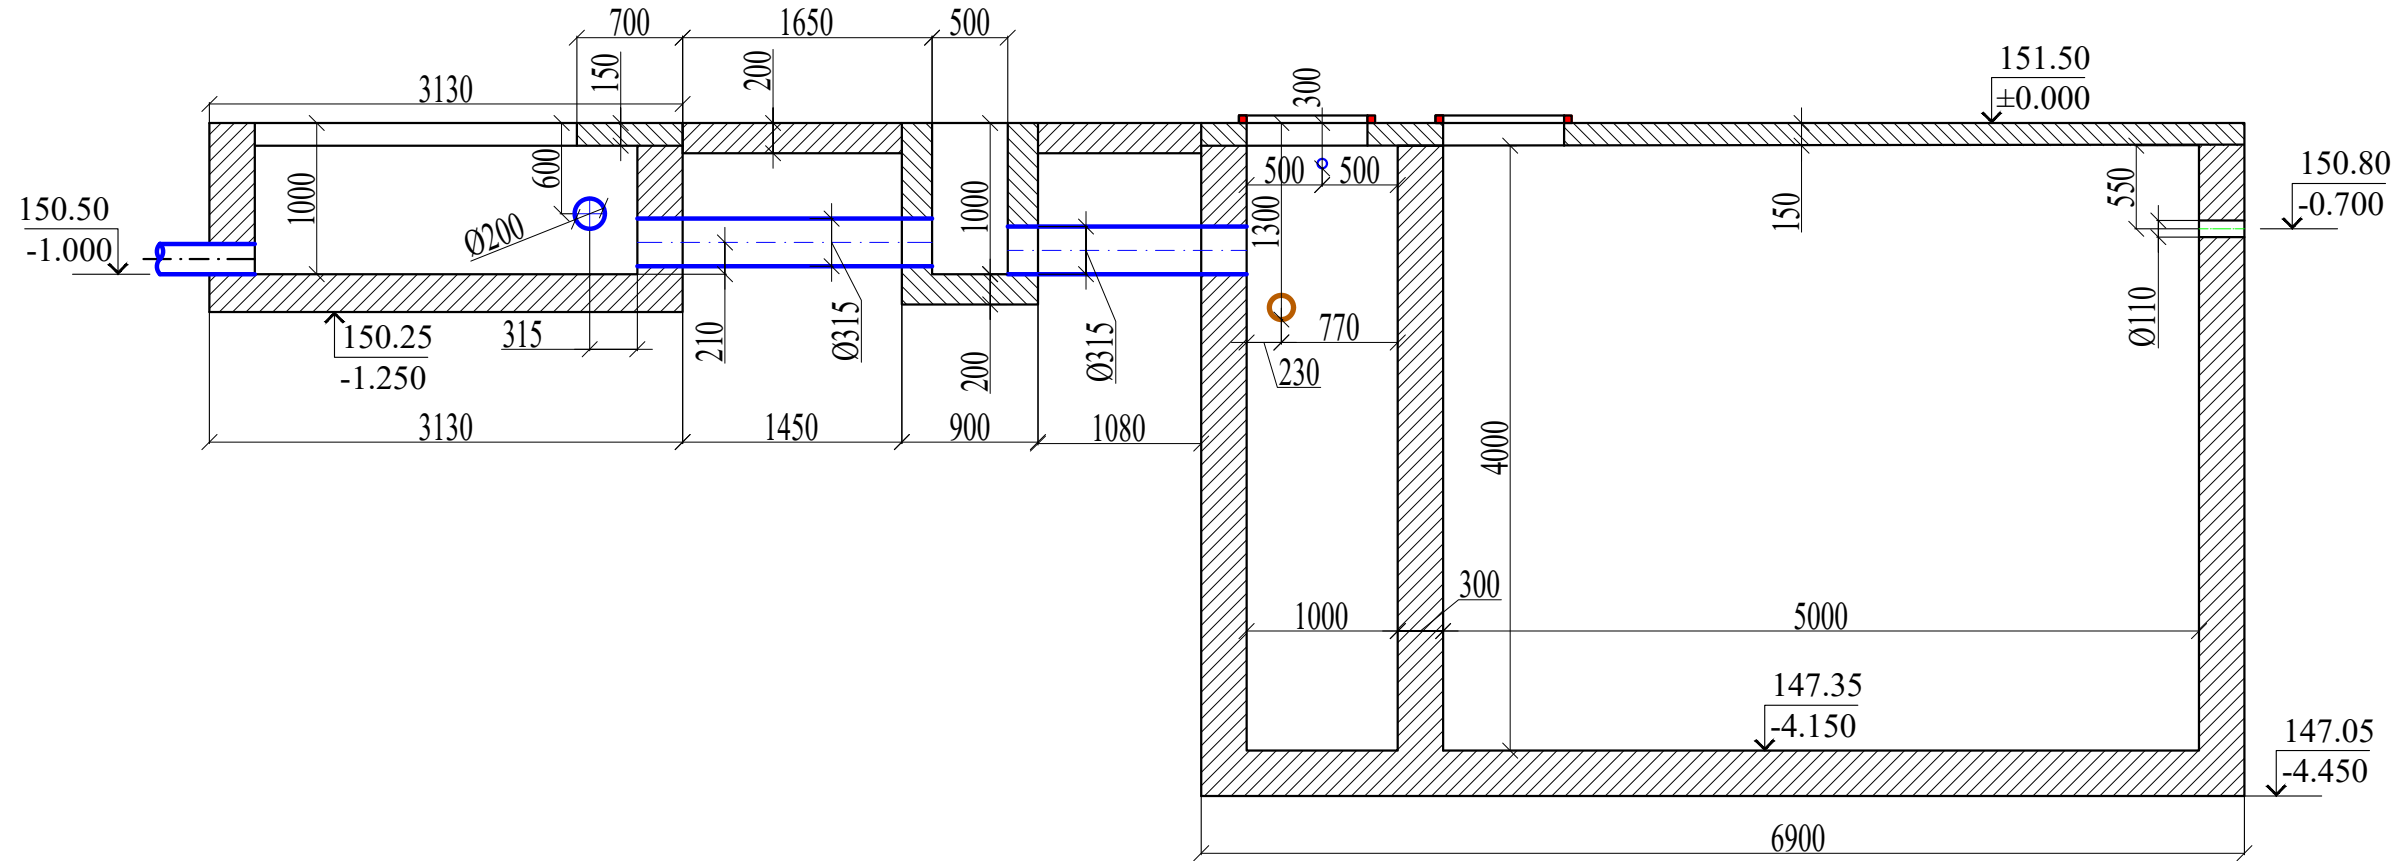

In schimb. Nr. de inv.
Data si semnatura
Nr. de inv. orig.

REPUBLICA MOLDOVA Primăria satului Zăbriceni, raionul Edineț						02/18- B -TH		
						Proiectarea rețelilor de canalizare a s.Zăbriceni, r. Edineț.		
Mod	Nr.par	Coala	Nr.doc	Semnătura	Data			
						Stația de epurare a apei uzate		
						PE	11	Coli
Director	E. Goian					Secțiune B-B. Bazin sedimentare primară-bazin omogenizare.Sc.1:50.		
Spec. prin.	A.Covaliov							
Efectuat	V.Oprea							
						Î.I. "Goian Eduard" mun. Chișinău, 2018 Licența: AMMII nr.039089		