


PLAN MONTARE PERETI
SC. 1:60

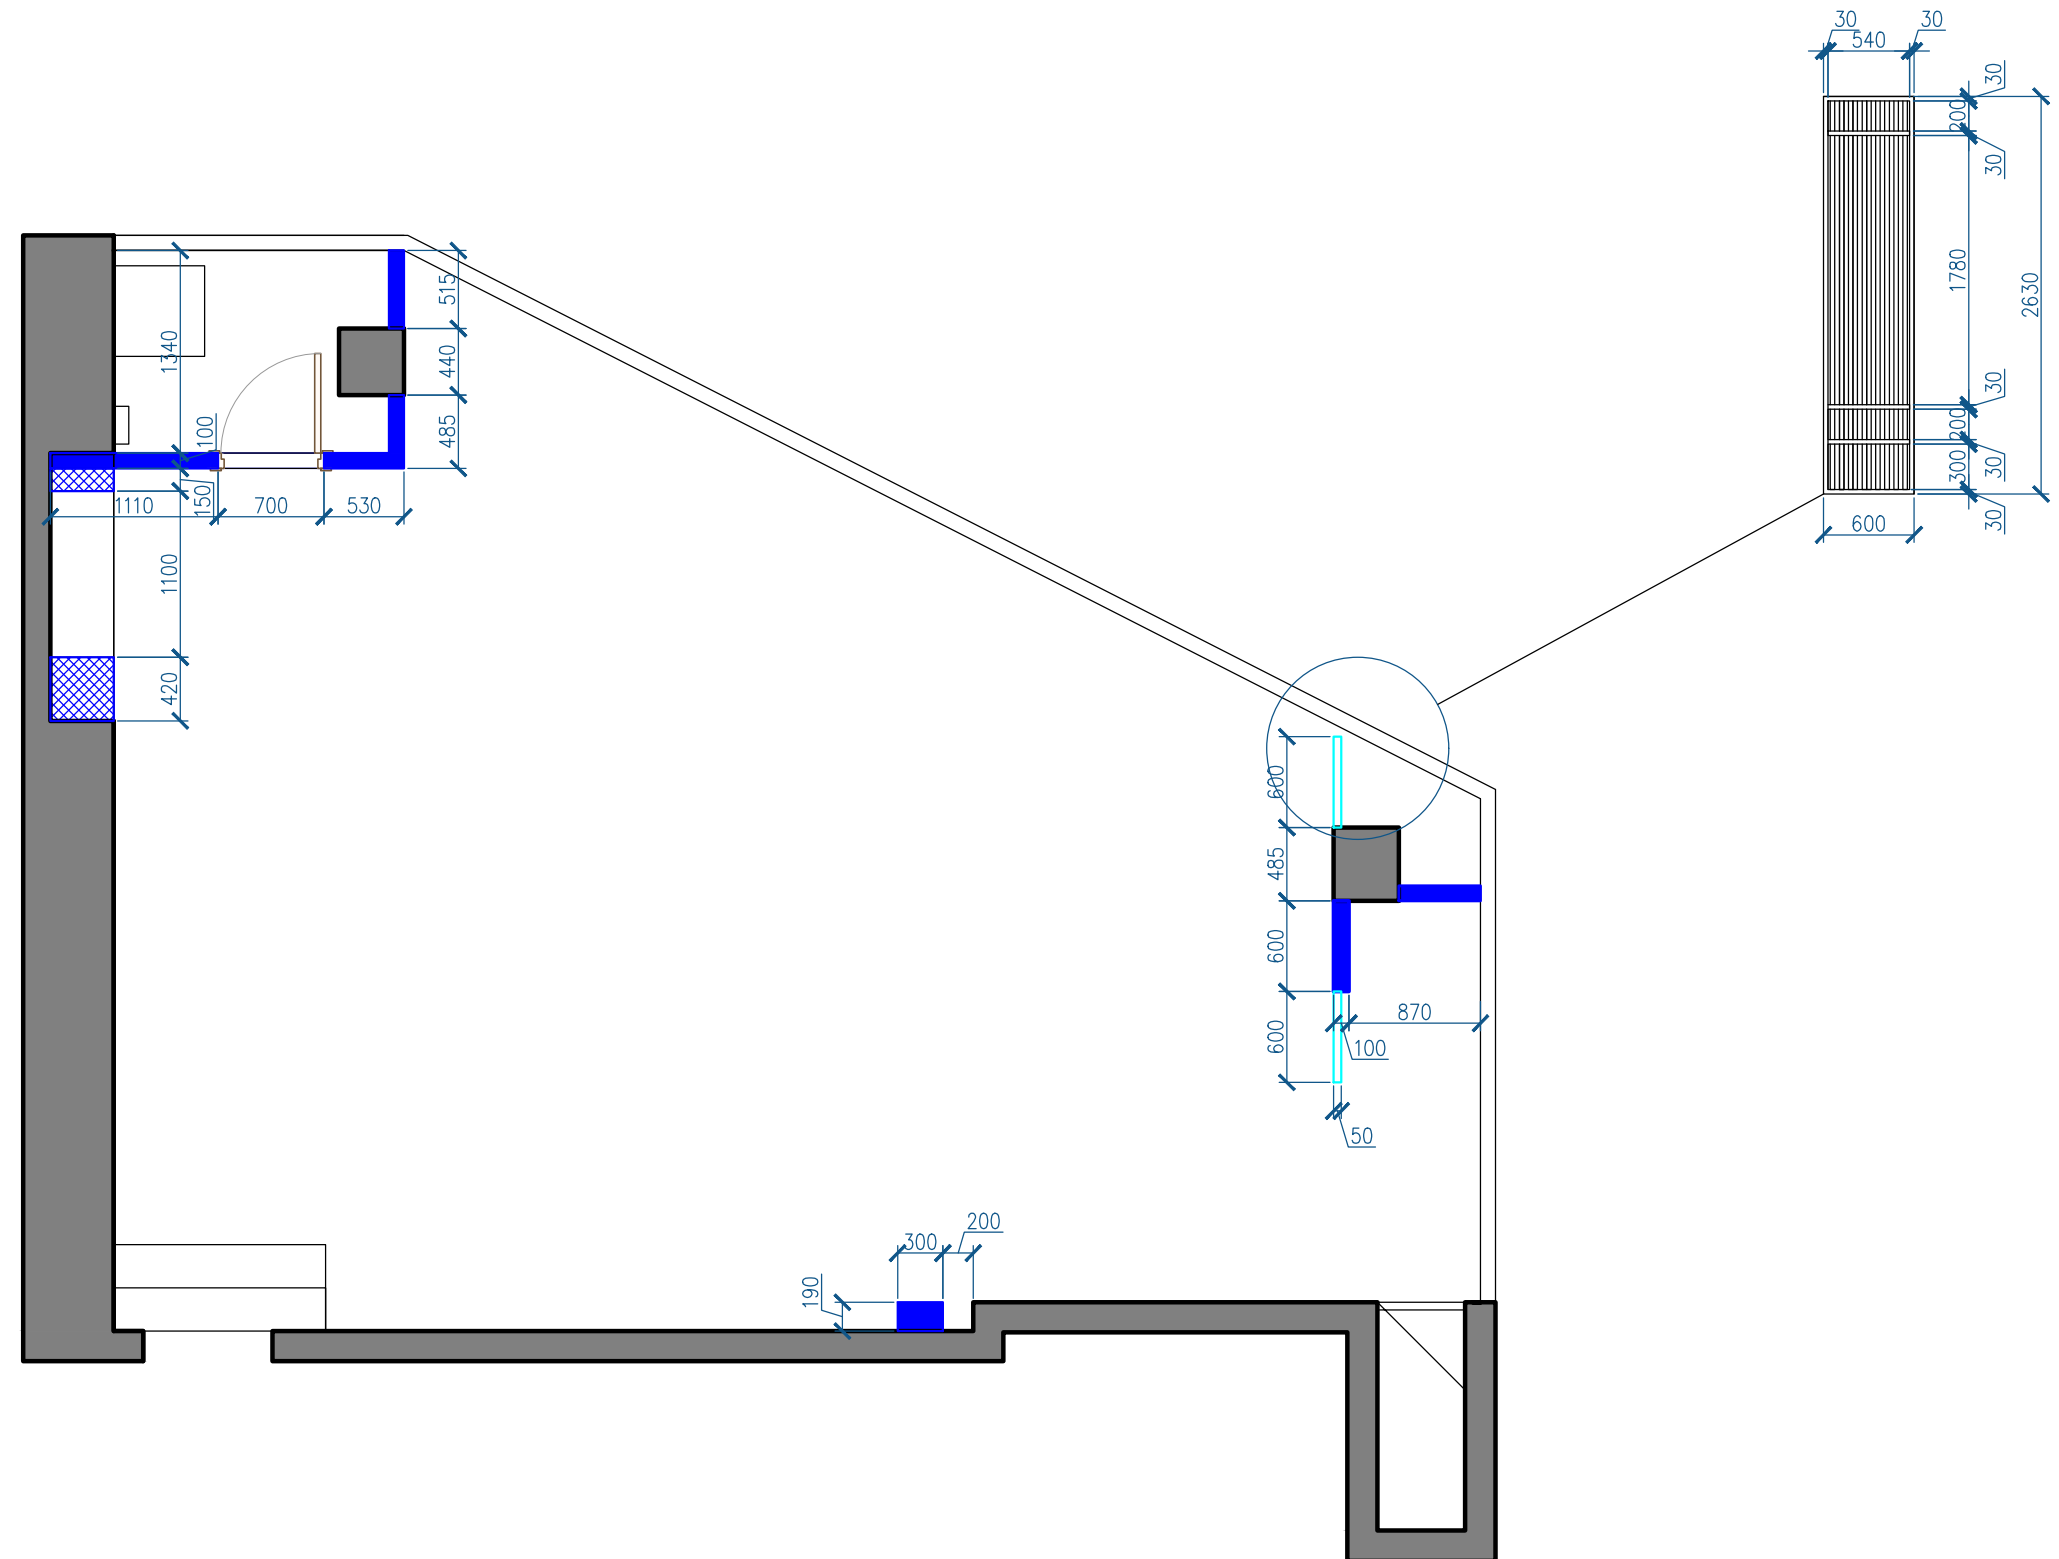

NOTA : DETALIILE IN PLANSĂ CU DESFĂȘURATE


-  MONTAT DIN RIGIPS
-  DETALIU DIN METAL

CHISINAU. STR. VASILE LUPU		PROIECT TEHNIC PENTRU DESIGN INTERIOR APARTAMENT	PLANSE	PLANSĂ	
			8	1	
SOROCEAN CEZARA	DESIGNER:	PLAN MONTARE PERETI SC. 1:60	 SOUL DESIGN YOUR INNER DESIRE		
SOROCEAN CEZARA	PROIECTANT:				
	079996649				

PLAN AMPLASARE MOBILIER
SC. 1:60




DECOPRIM
Masă Conferință Protocol
1500X5000 LA COMANDA

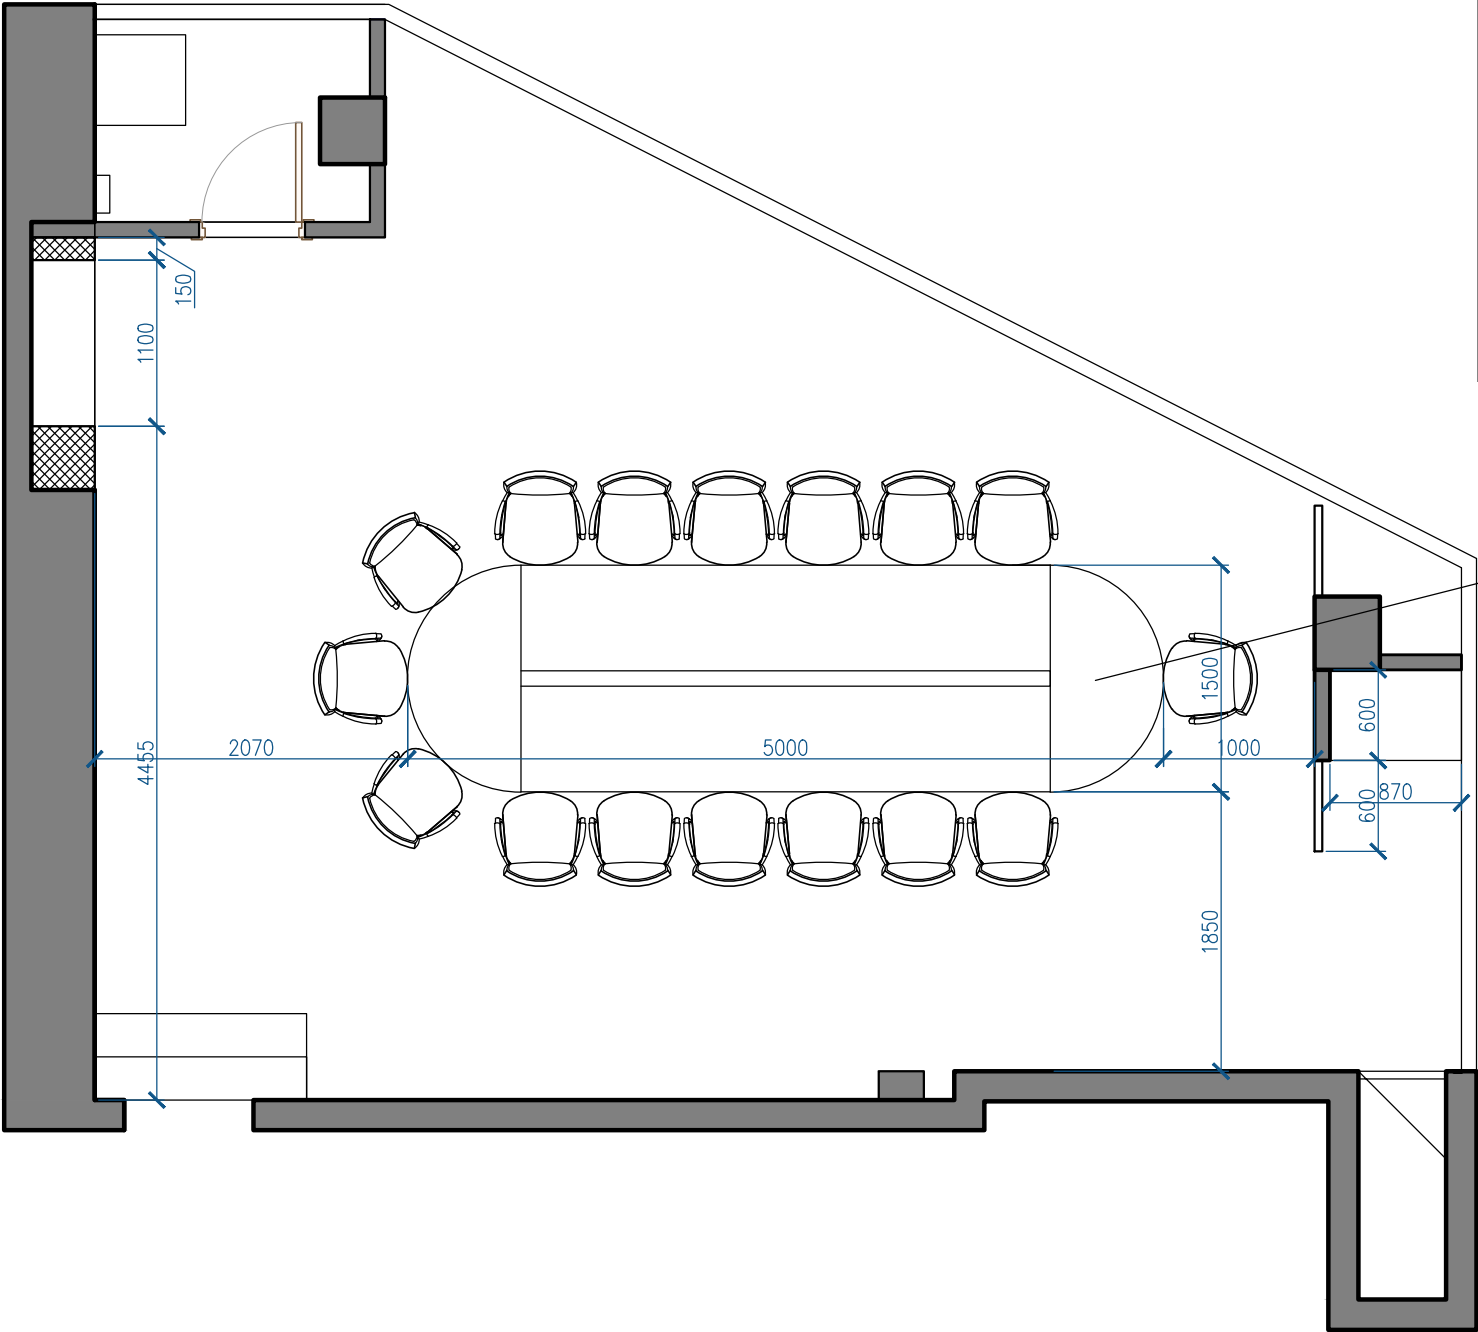

CHISINAU. STR. VASILE LUPU		PROIECT TEHNIC PENTRU DESIGN INTERIOR APARTAMENT	PLANSE	PLANSĂ	
			8	2	
SOROCEAN CEZARA	DESIGNER:	PLAN AMPLASARE MOBILIER SC. 1:60	 SOUL DESIGN YOUR INNER DESIRE		
SOROCEAN CEZARA	PROIECTANT:				
	079996649				


PLAN ELECTRICITATE
SC. 1:60

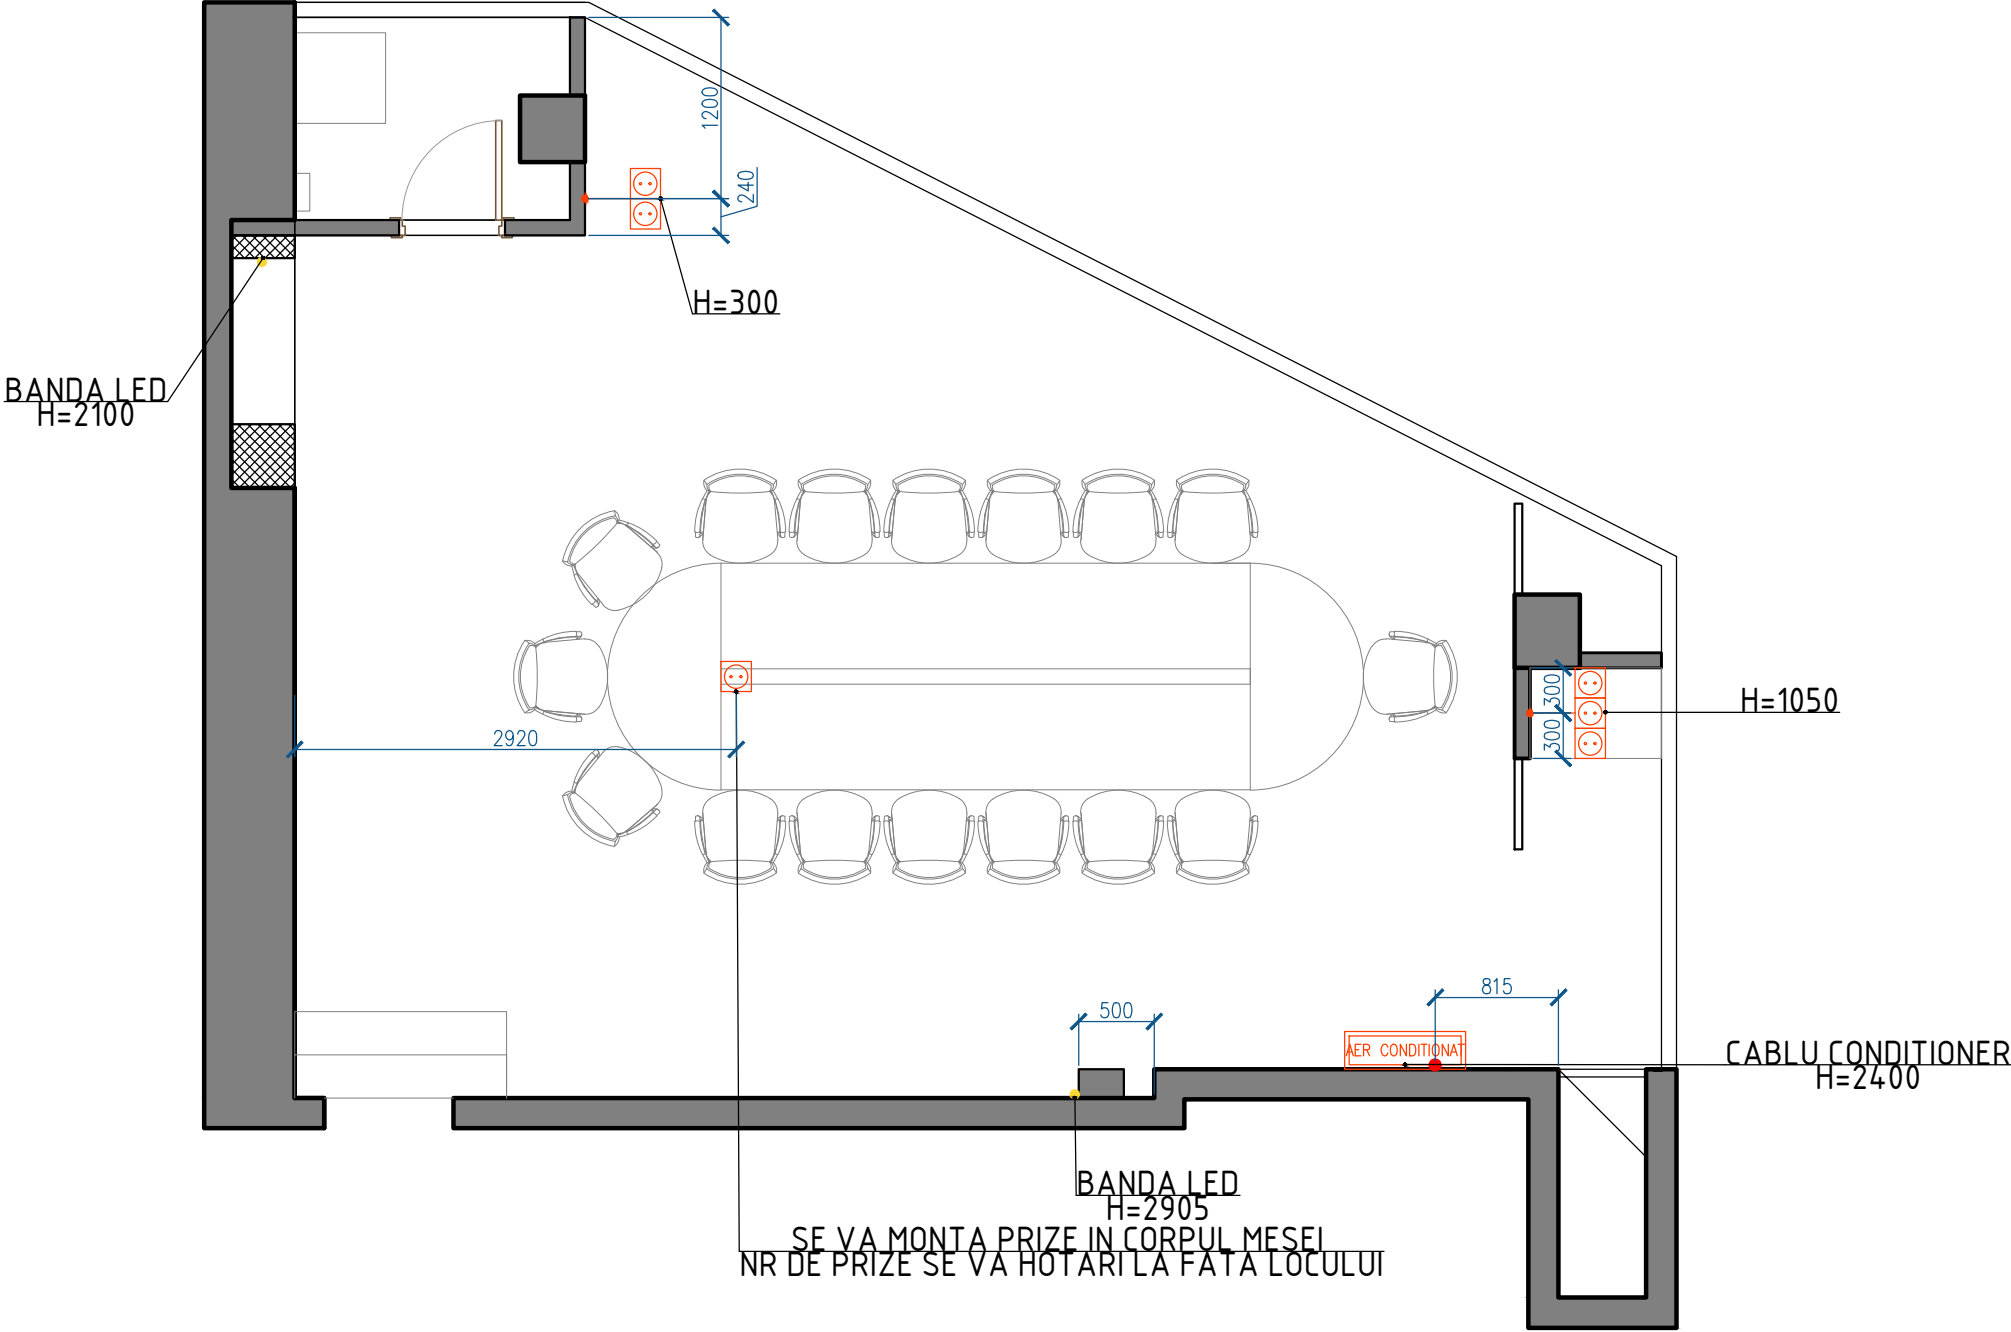


NOTA : LA PUNCTELE EXISTENTE DE ELECTRICITATE SE V-OR ADAUGA PUNCTELE DIN PLANSA


CHISINAU. STR. VASILE LUPU		PROIECT TEHNIC PENTRU DESIGN INTERIOR APARTAMENT		PLANSE	PLANSĂ	
				8	3	
SOROCEAN CEZARA	DESIGNER:	PLAN ELECTRICITATE SC. 1:60		 SOUL DESIGN YOUR INNER DESIRE		
SOROCEAN CEZARA	PROIECTANT:					
	079996649					

PLAN PARDOSEA
SC. 1:60

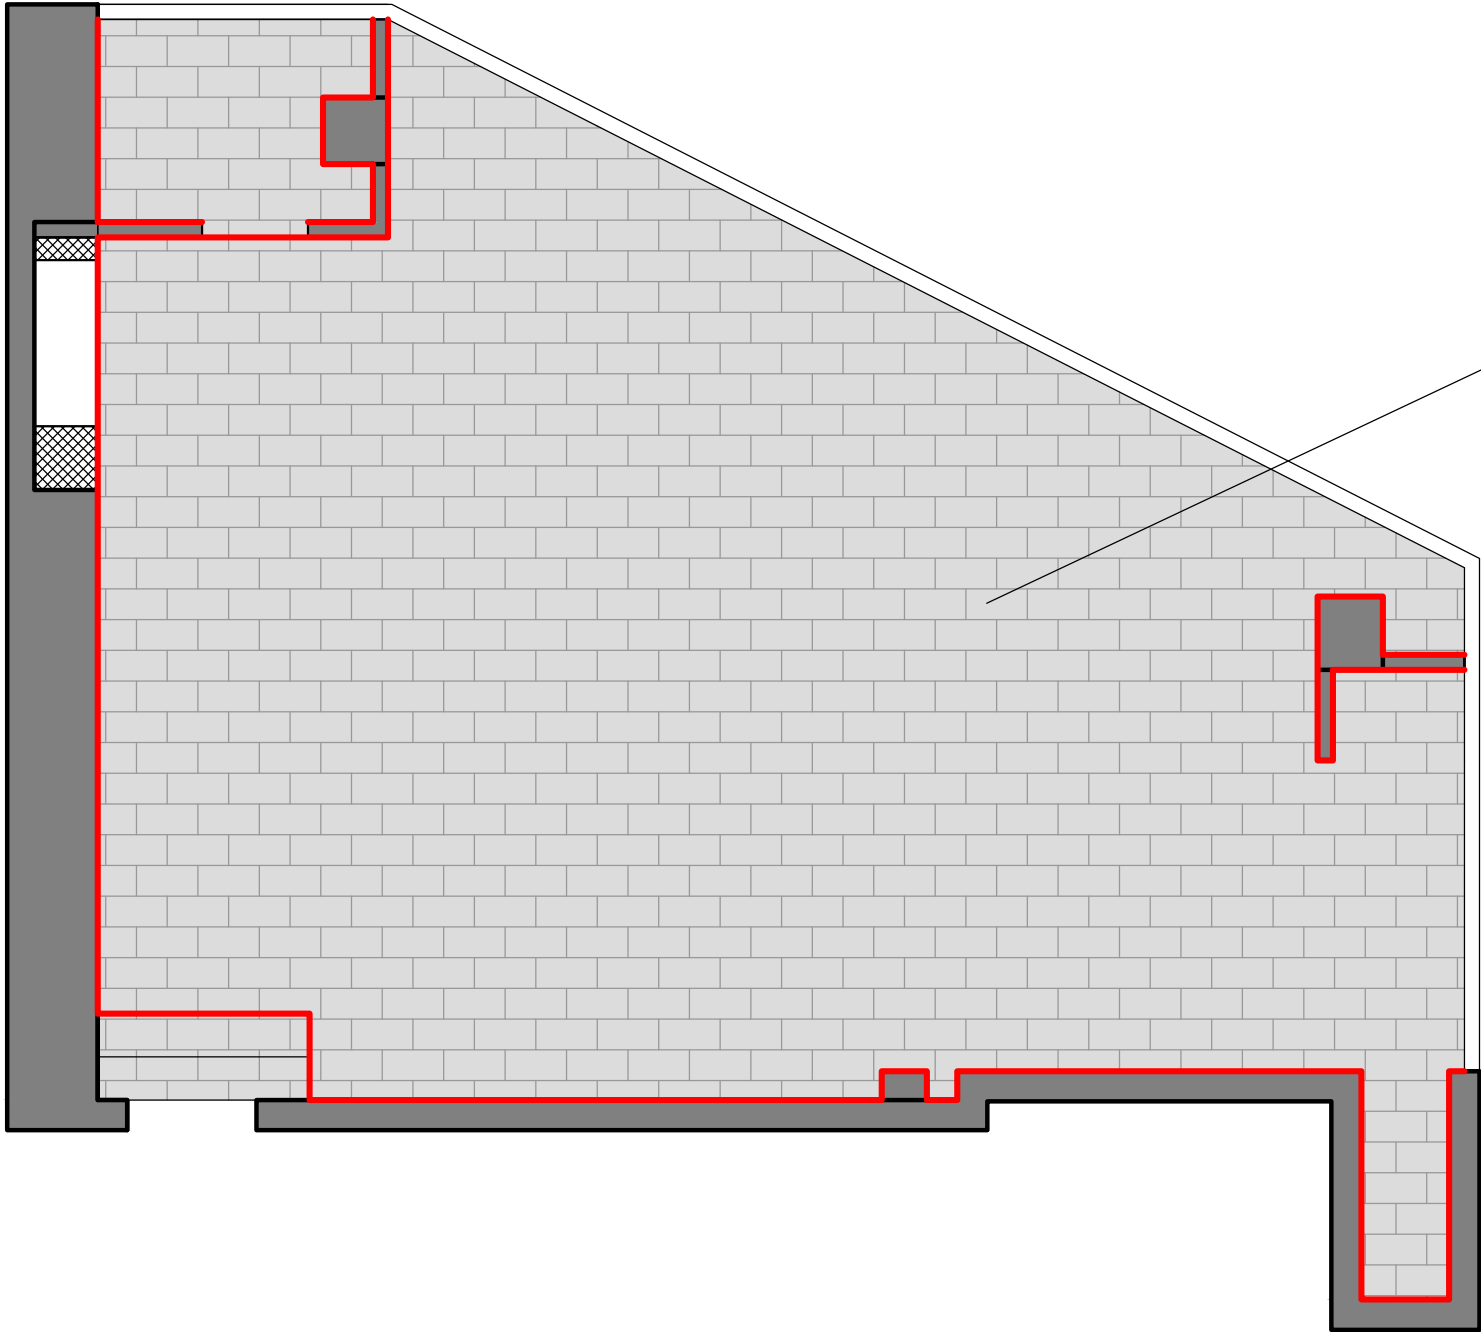

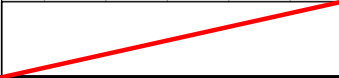
	ECOFLOOR Lamele art-vinyl IVC SELECT CANTERA 46930 click – IVC-Group		51,15 M2		
	 ECOFLOOR Lamele art-vinyl IVC SELECT CANTERA 46930 click – IVC-Group H=100		30,15 M2		
CHISINAU. STR. VASILE LUPU		PROIECT TEHNIC PENTRU DESIGN INTERIOR APARTAMENT		PLANSE	PLANSĂ
				8	4
SOROCEAN CEZARA	DESIGNER:	PLAN PARDOSEA SC. 1:60			
SOROCEAN CEZARA	PROIECTANT:				
	079996649				

PLAN MATERIALE DE FINISARE
SC. 1:60

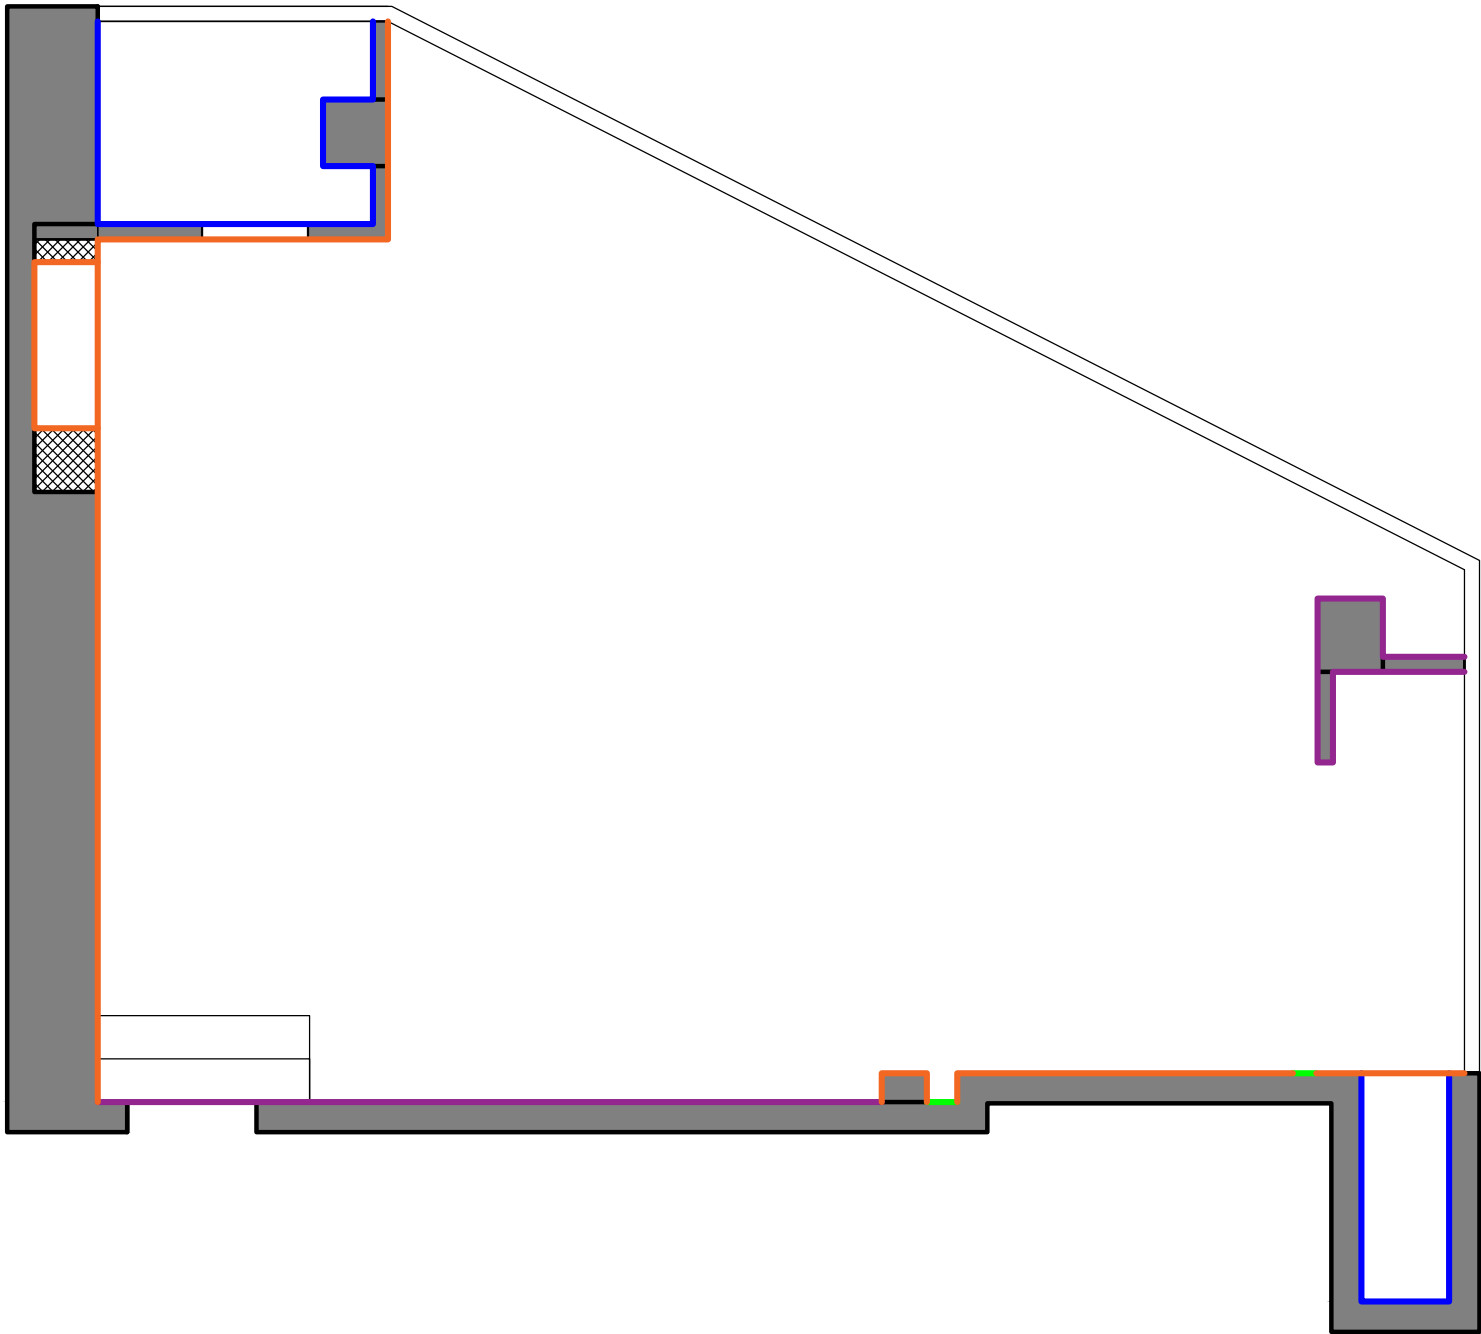

	TENCUIALA DECORATIVA	26,60 M2	NOTA : DIMENSIUNILE SUNT INDICATE IN DESFASURATE CANTITATEA CALCULATA FARA REZEVA						
	THE PANEL 707 METAL SERIES PANOU DIN BAMBUS	14-15 BUCATI	CHISINAU. STR. VASILE LUPU		PROIECT TEHNIC PENTRU DESIGN INTERIOR APARTAMENT		PLANSE	PLANSA	
	VOPSEA LAVABILA	24,35 M2					8	5	
	OGLINDA DECORATIVA NEAGRA		SOROCEAN CEZARA	DESIGNER:	PLAN MATERIALE DE FINISARE SC. 1:60				
			SOROCEAN CEZARA	PROIECTANT:					
				079996649					


PLAN SECTIUNI
SC. 1:60

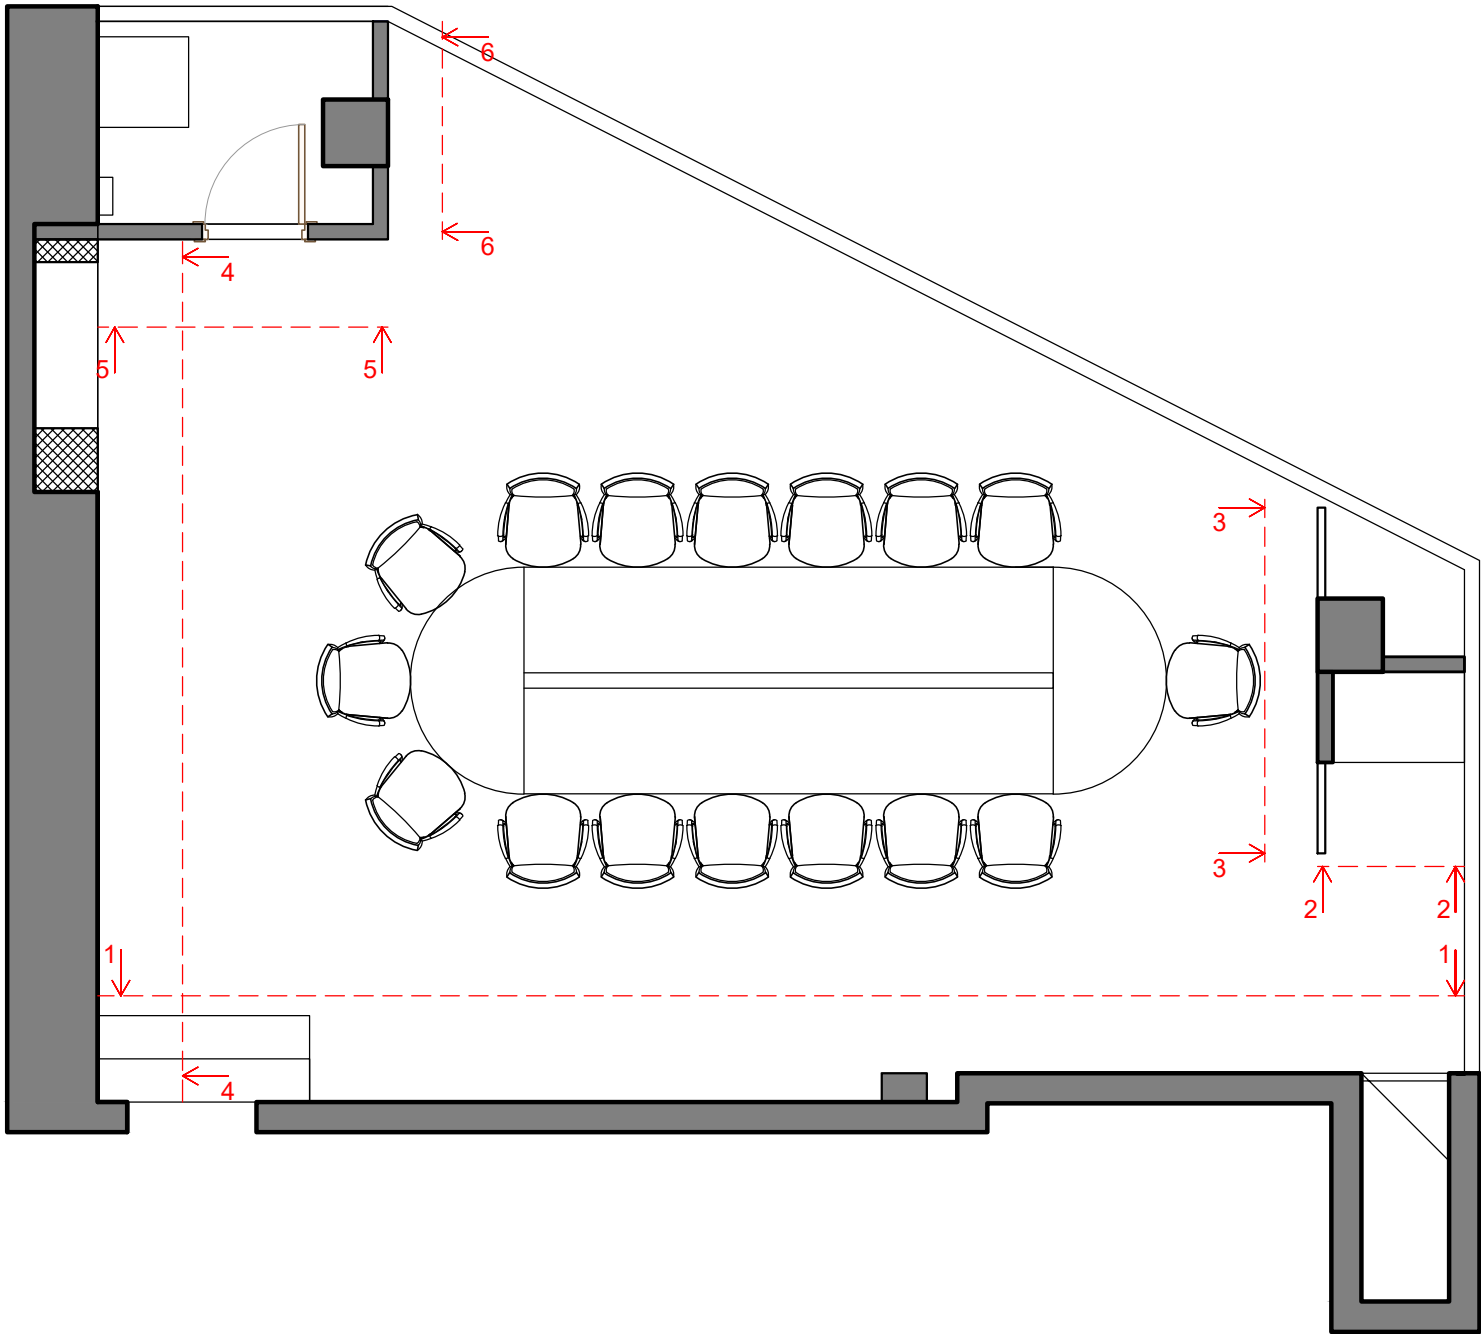


CHISINAU. STR. VASILE LUPU		PROIECT TEHNIC PENTRU DESIGN INTERIOR APARTAMENT	PLANSE	PLANSĂ	
			8	6	
SOROCEAN CEZARA	DESIGNER:	PLAN SECTIUNI SC. 1:60	 SOUL DESIGN YOUR INNER DESIRE		
SOROCEAN CEZARA	PROIECTANT:				
	079996649				

SECTIUNEA 1-1 2-2
SC. 1:60

SECTIUNEA 1-1

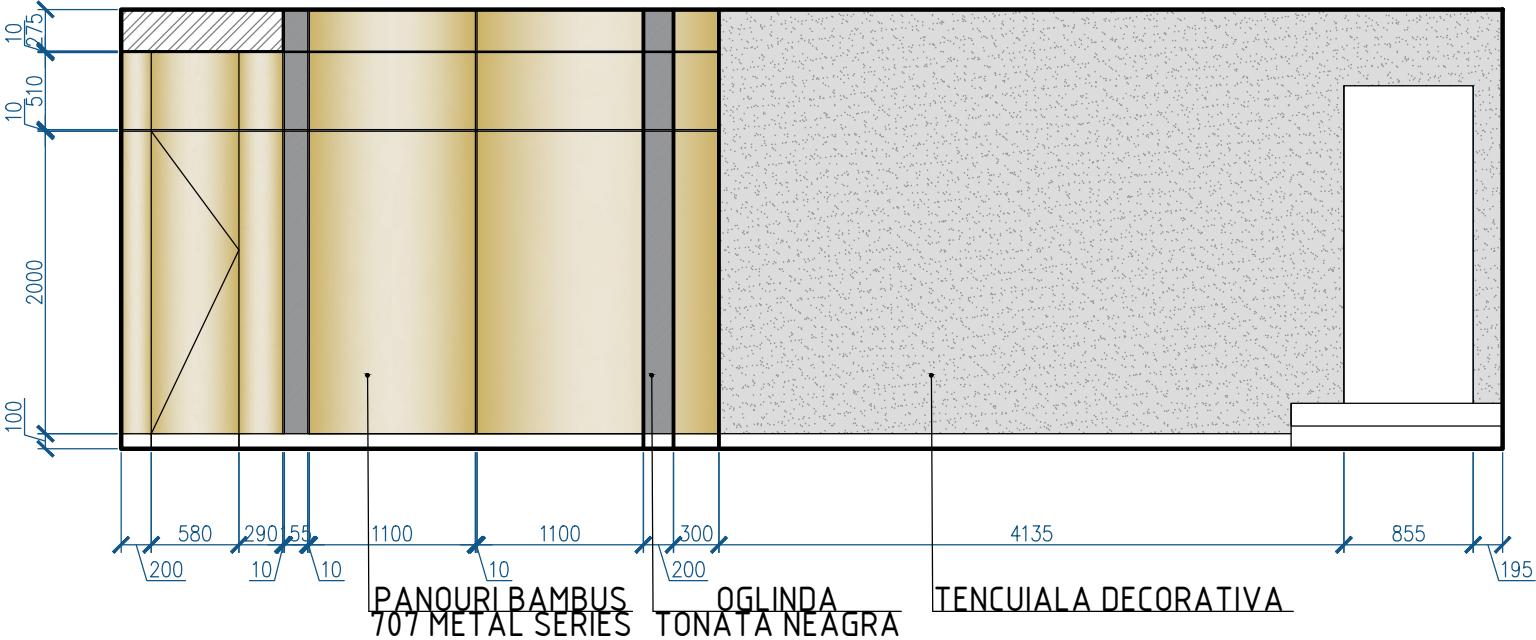


SECTIUNEA 2-2

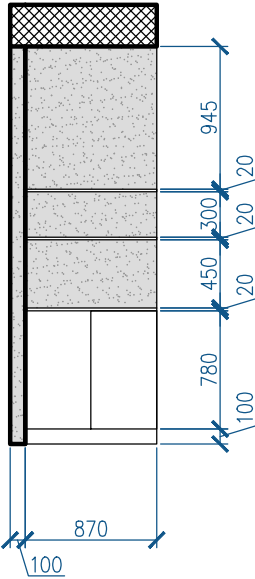

CHISINAU. STR. VASILE LUPU		PROIECT TEHNIC PENTRU DESIGN INTERIOR APARTAMENT	PLANSE	PLANSĂ	
			8	7	
SOROCEAN CEZARA	DESIGNER:	SECTIUNEA 1-1 2-2 SC. 1:60			
SOROCEAN CEZARA	PROIECTANT:				
	079996649				

SECTIUNEA 3-3 4-4 5-5 6-6
SC. 1:60


SECTIUNEA 3-3

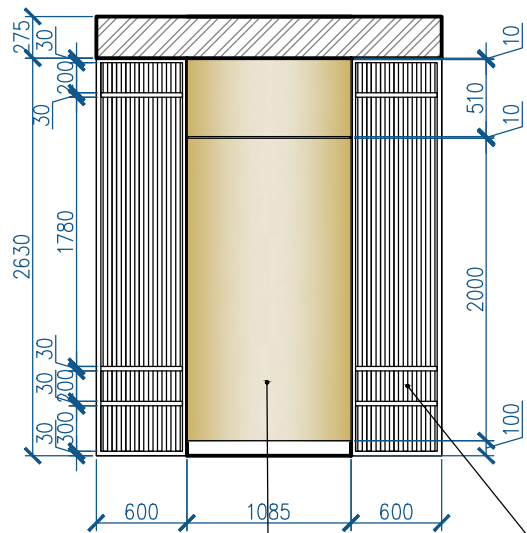

PANOURI BAMBUS
707 METAL SERIES


ELEMENT DECORATIV
METAL

SECTIUNEA 4-4

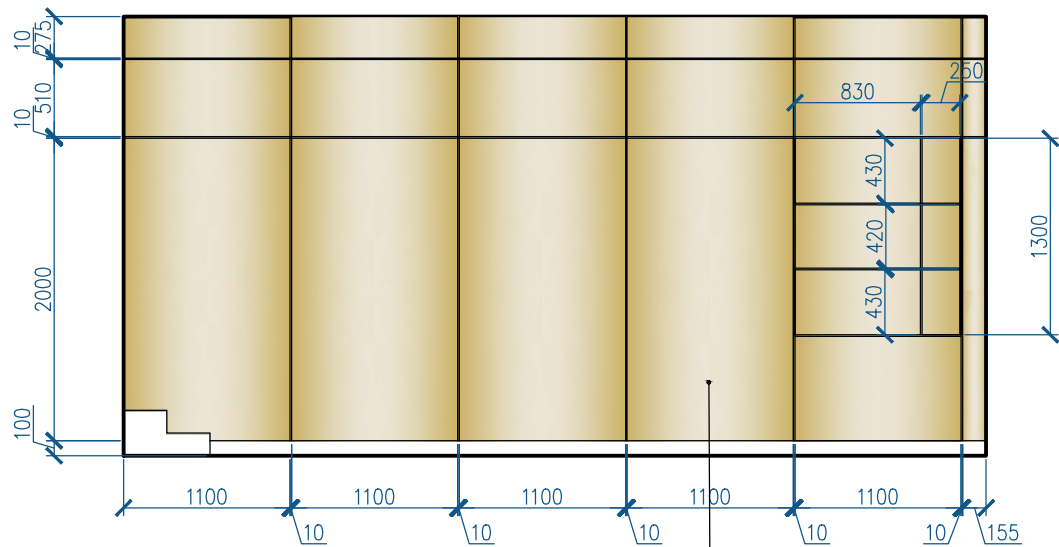


PANOURI BAMBUS
707 METAL SERIES

SECTIUNEA 5-5

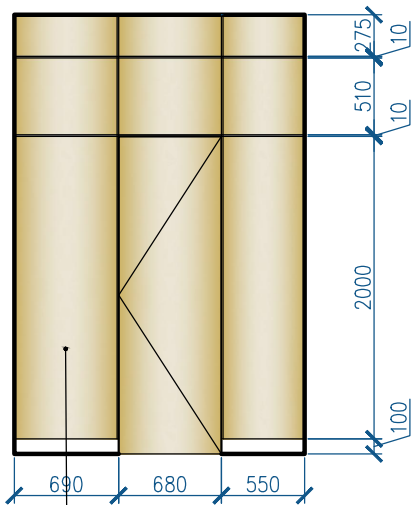


PANOURI BAMBUS
707 METAL SERIES

SECTIUNEA 6-6

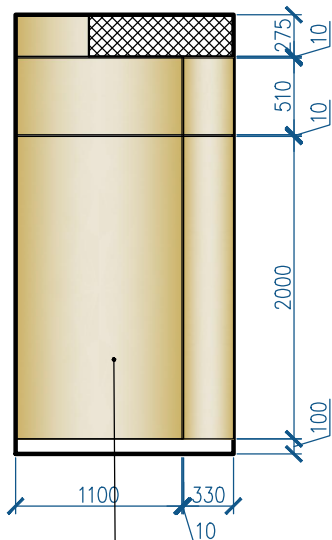

PANOURI BAMBUS
707 METAL SERIES

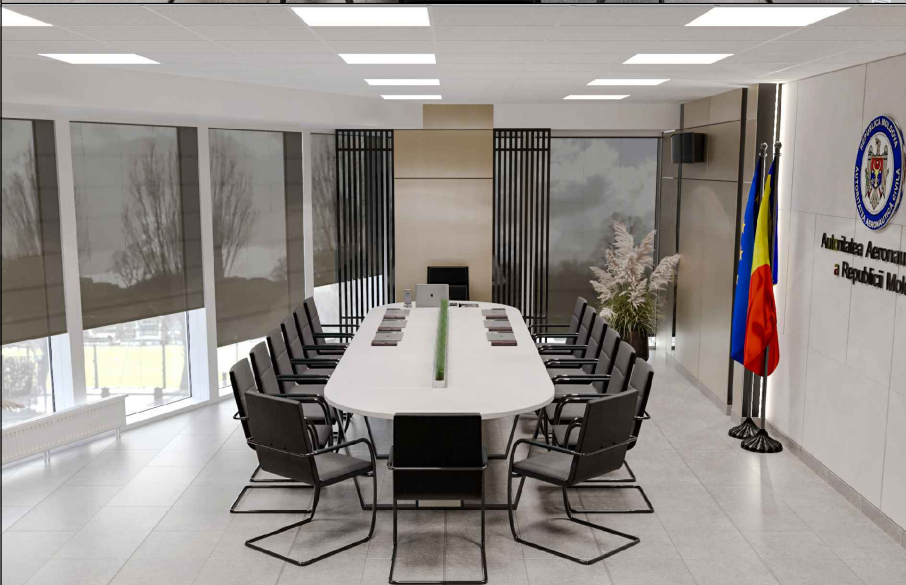

CHISINAU. STR. VASILE LUPU		PROIECT TEHNIC PENTRU DESIGN INTERIOR APARTAMENT		PLANSE	PLANSĂ
				8	8
SOROCEAN CEZARA	DESIGNER:	SECTIUNEA 3-3 4-4 5-5 6-6 SC. 1:60			
SOROCEAN CEZARA	PROIECTANT:				
	079996649				