Схема электроснабжения 0,22кВ (окончание)

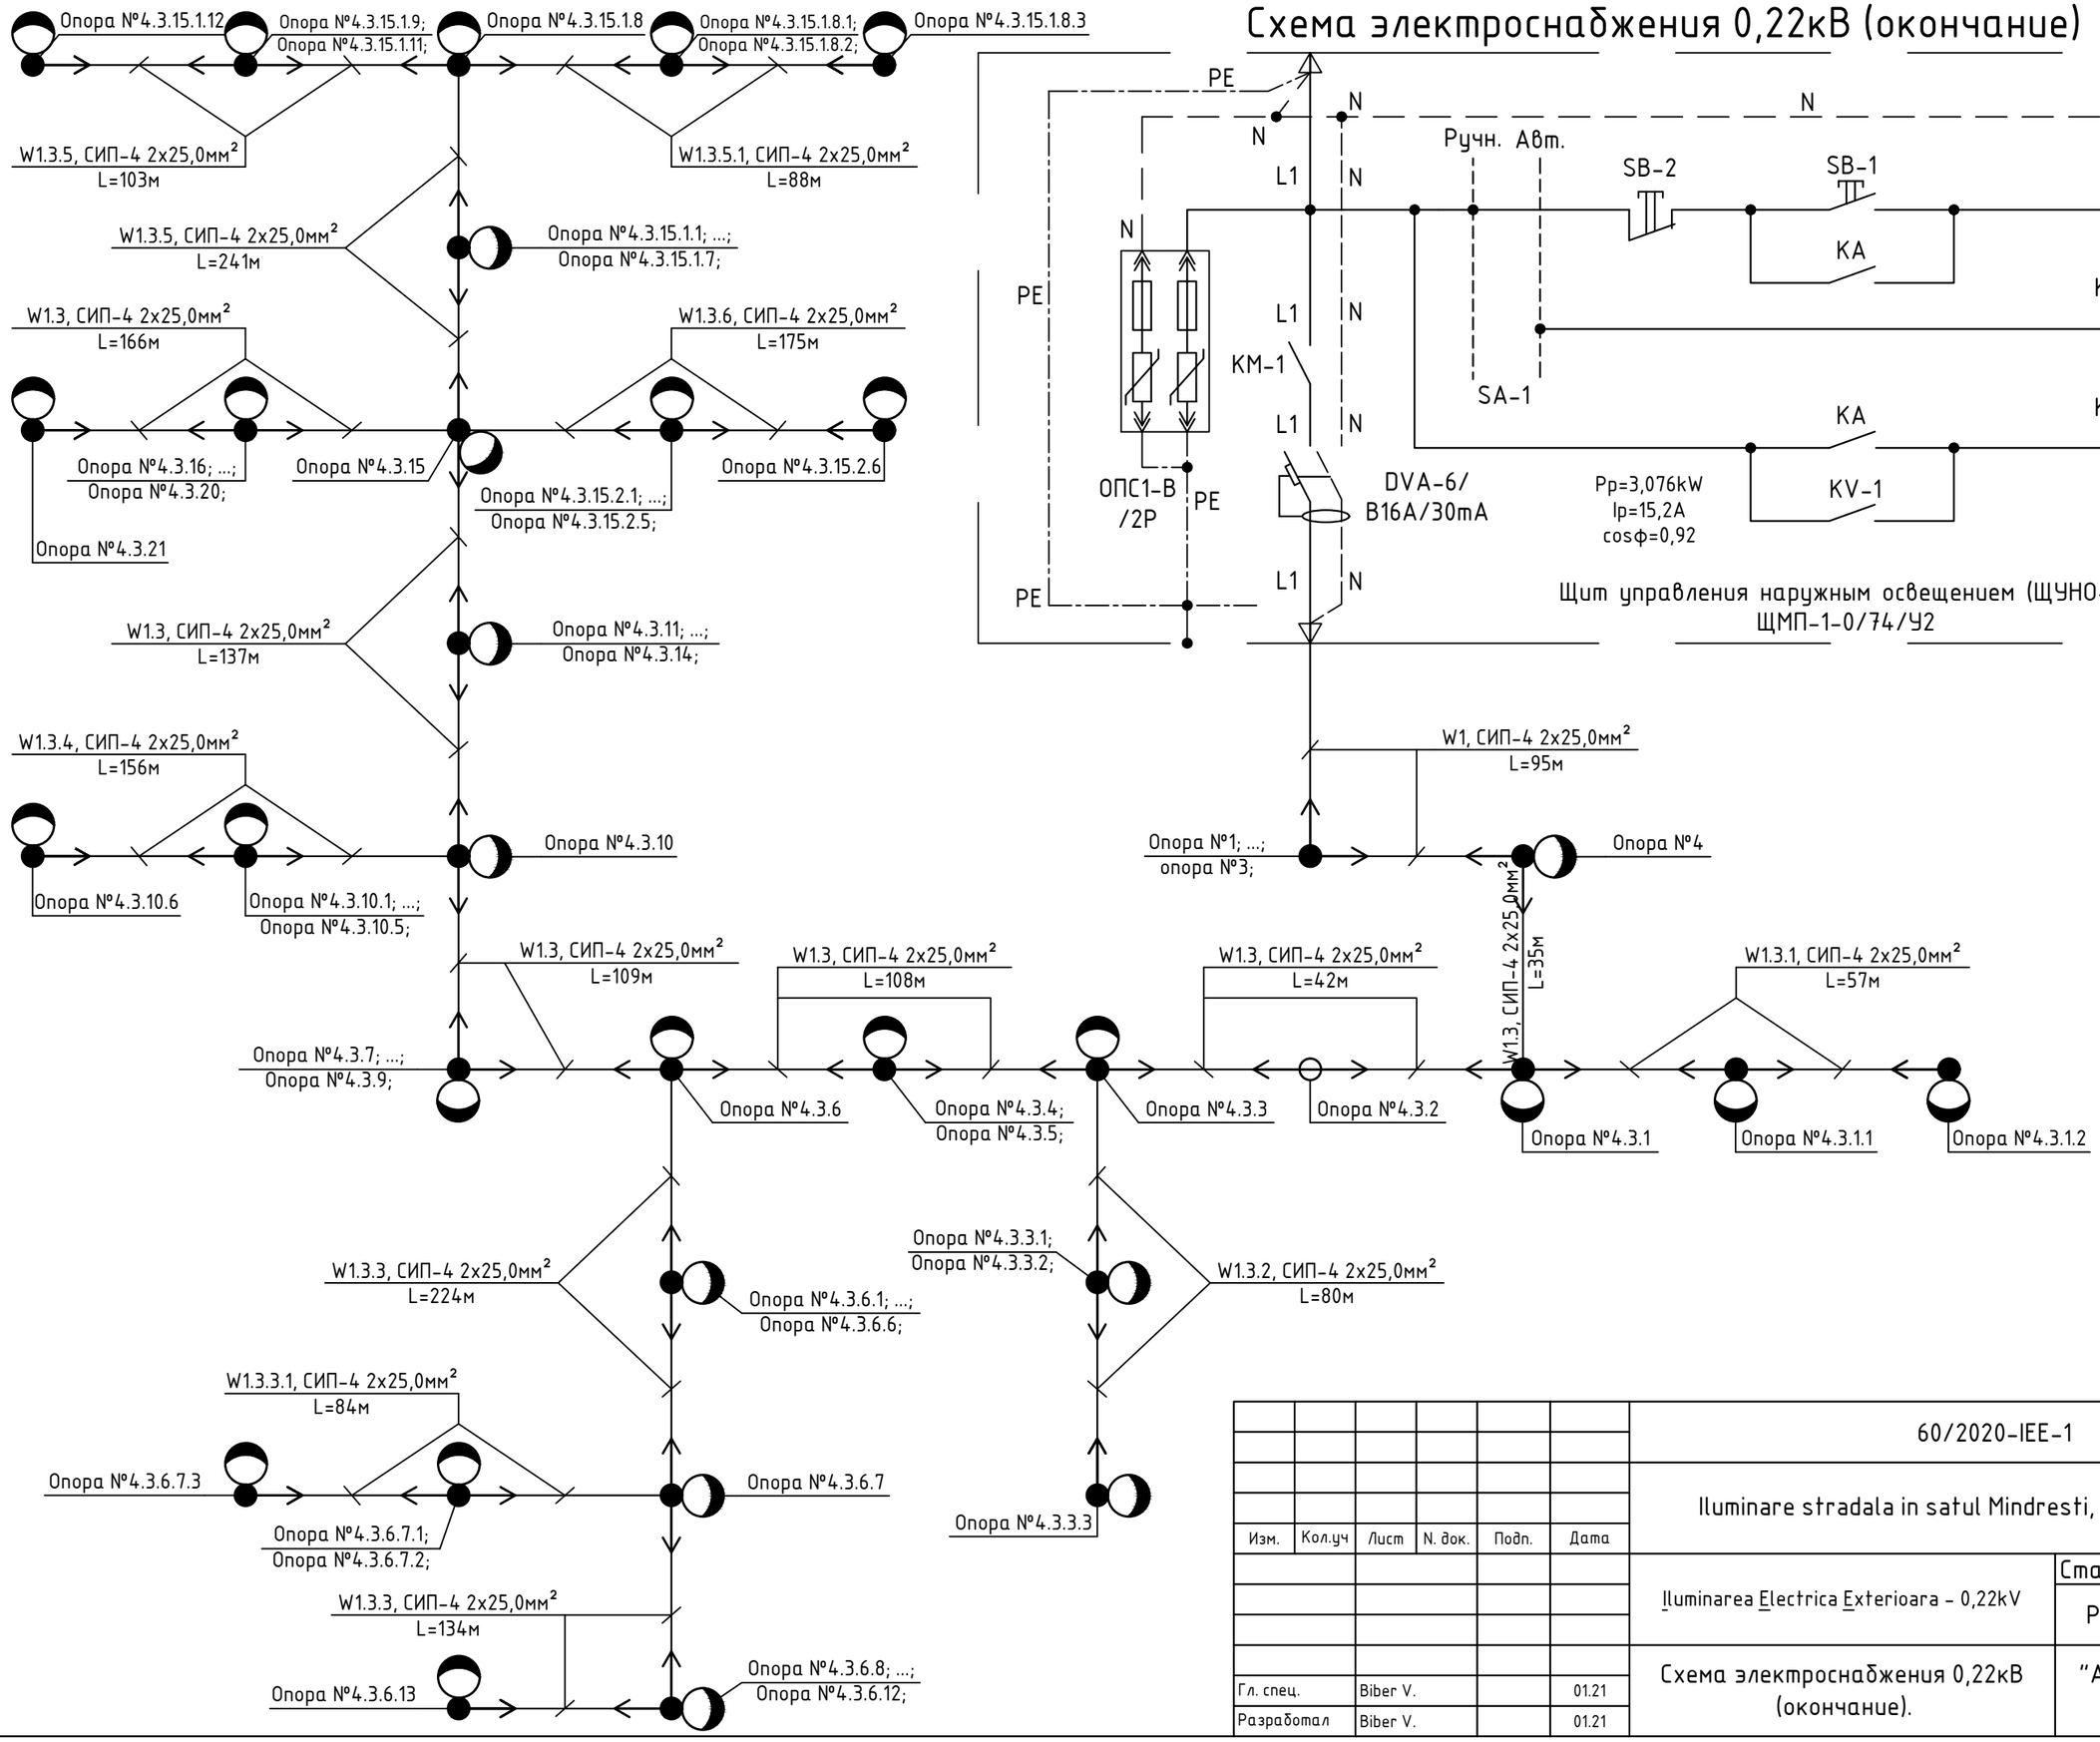

						60/2020-IEE-1		
Изм.	Кол.уч	Лист	N. док.	Подп.	Дата	Iluminare stradala in satul Mindresti, raionul Telenesti.		
						Iluminarea Electrica Exterioara - 0,22kV	Стадия	Лист	Листов
							РП	28	
Гл. спец.		Biber V.			01.21	Схема электроснабжения 0,22кВ (окончание).	"APCAN PROIECT" S.R.L. mun. Chisinau, 2021	
Разработал		Biber V.			01.21			

n locul N inv.

Semnătura, data

N inv. original