


План расположения проектируемых сетей.

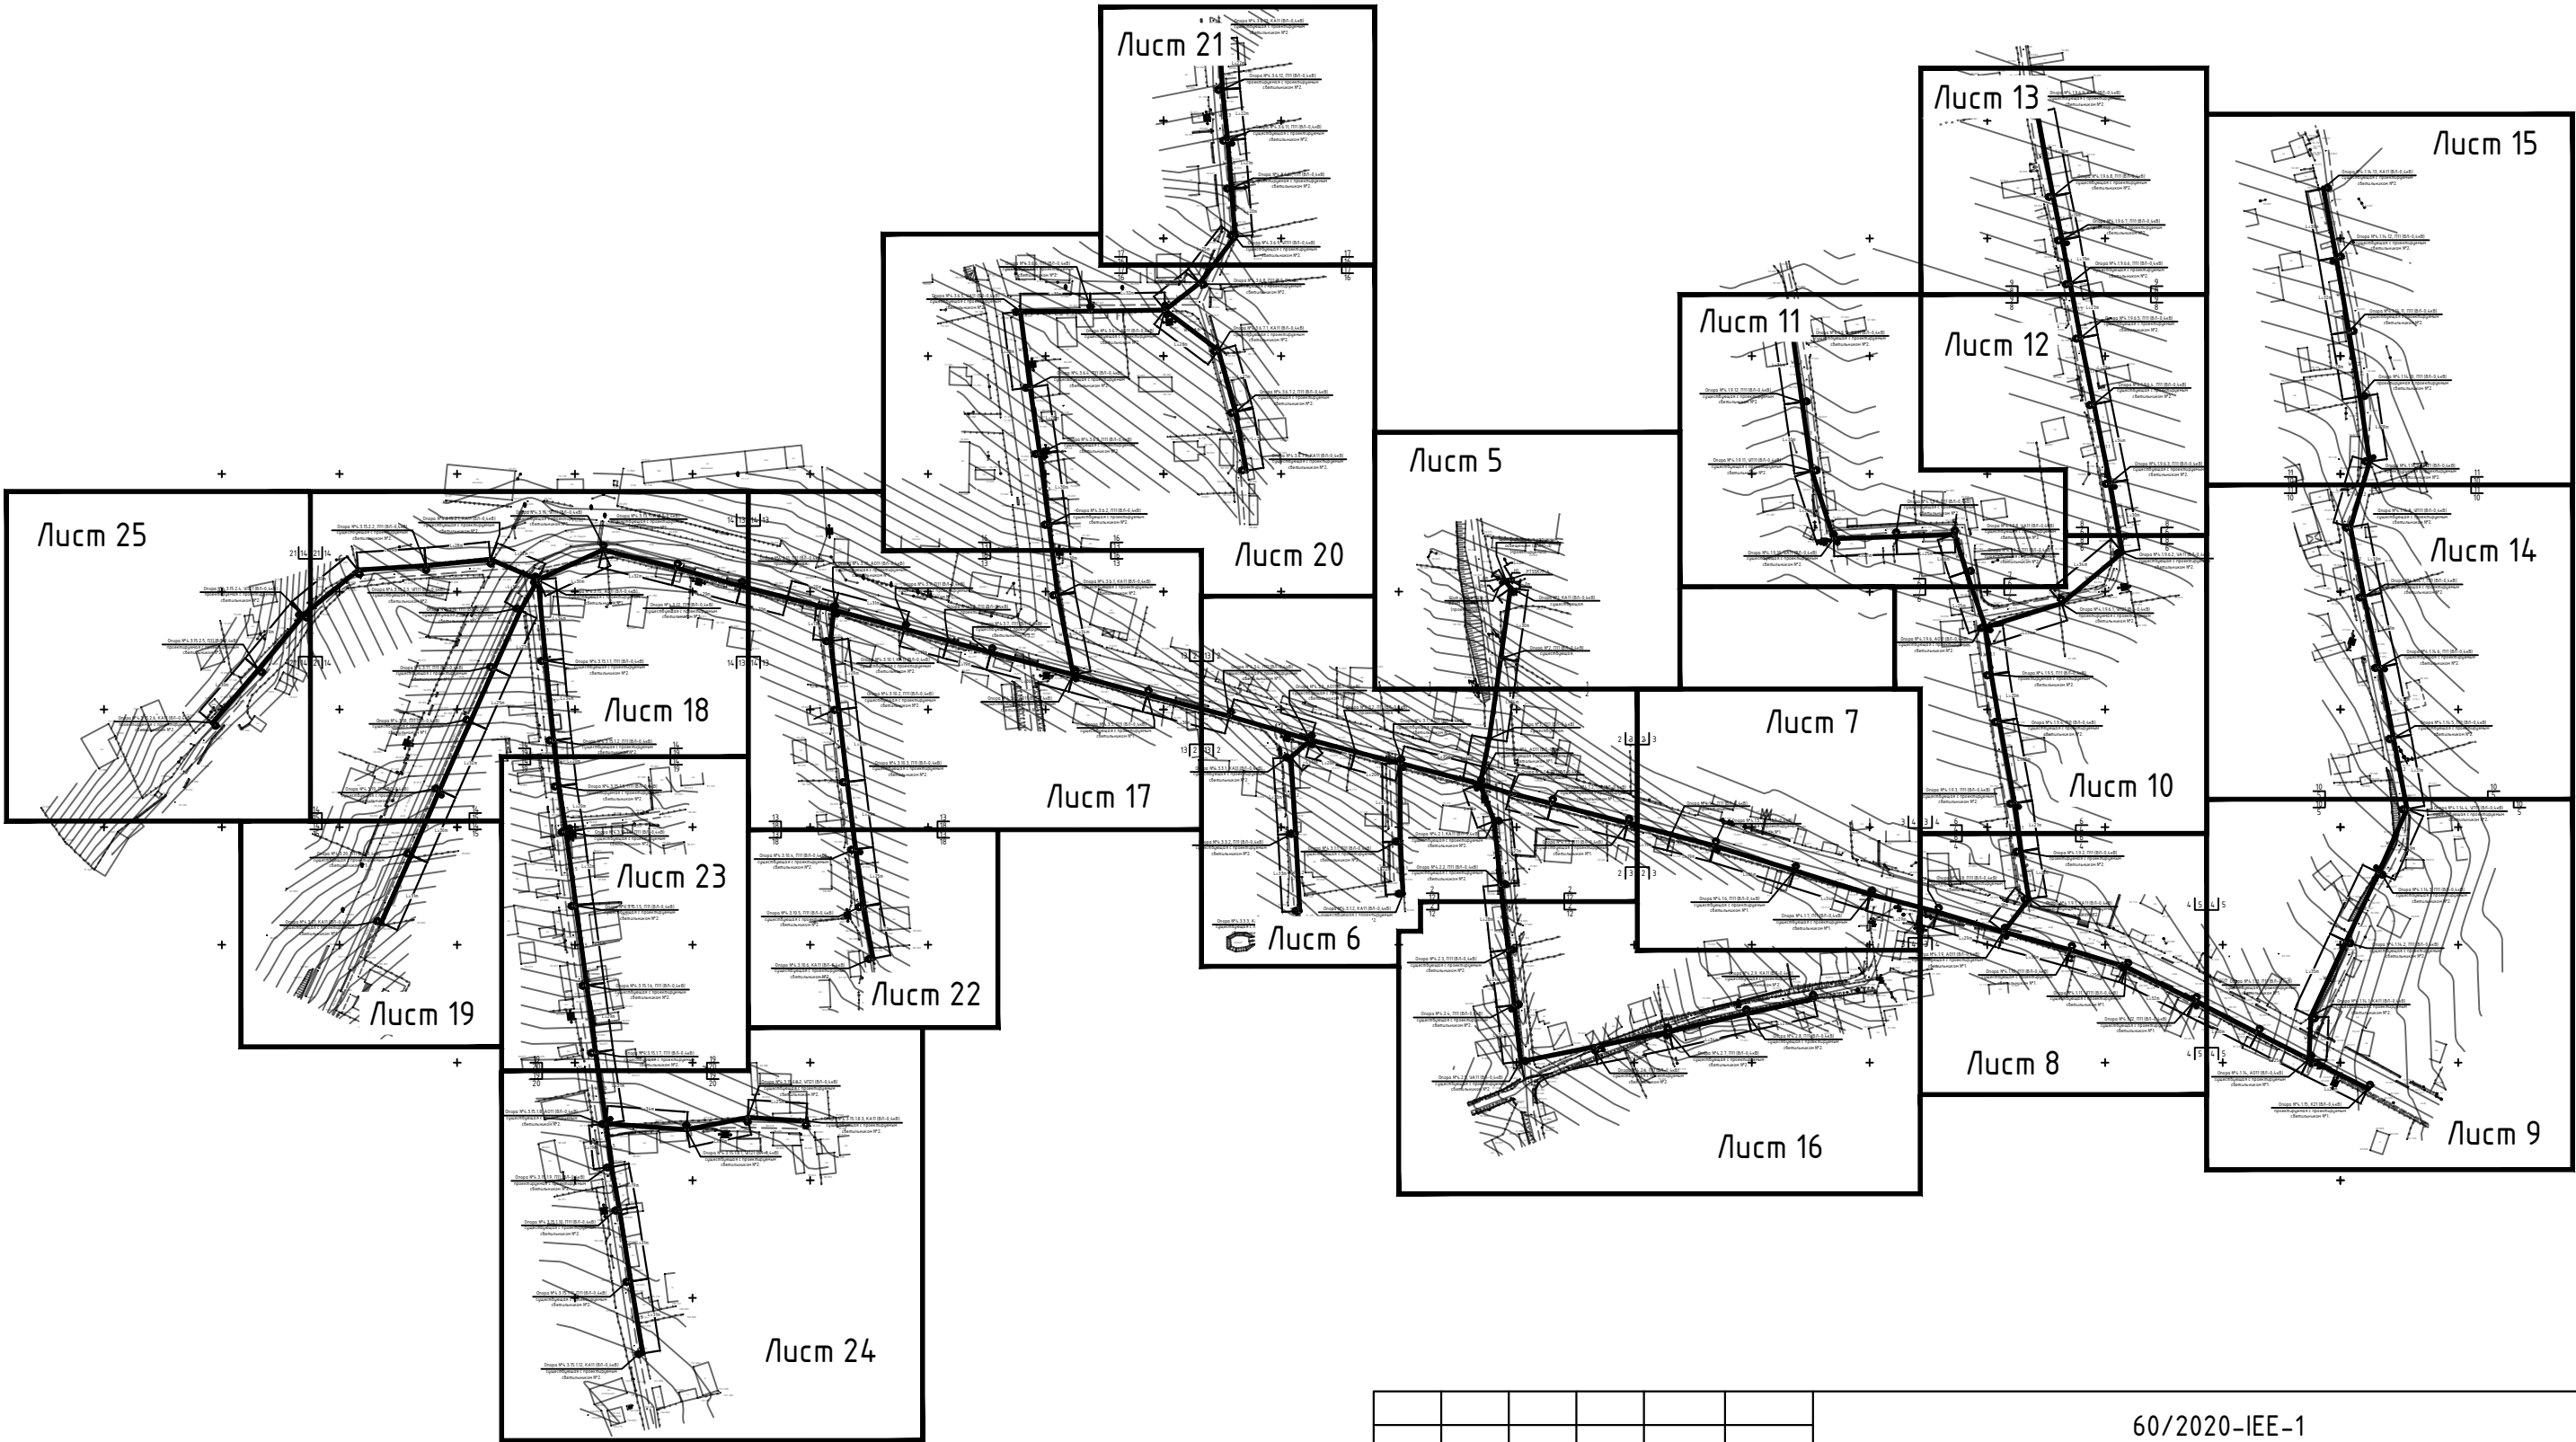

N inv. original	n locul N inv.
Semnatura, data	

						60/2020-IEE-1			
						Iluminare stradala in satul Mindresti, raionul Telenesti.			
Изм.	Кол.уч	Лист	N. док.	Подп.	Дата	Iluminarea E <u>l</u> ectrica E <u>x</u> terioara – 0,22kV	Стадия	Лист	Листов
							РП	3	
Гл. спец.	Biber V.				01.21	План расположения проектируемых семей.	"APCAN PROIECT" S.R.L. mun. Chisinau, 2021		
Разработал	Biber V.				01.21				