


Planificarea pe verticala

Sc. 1:250

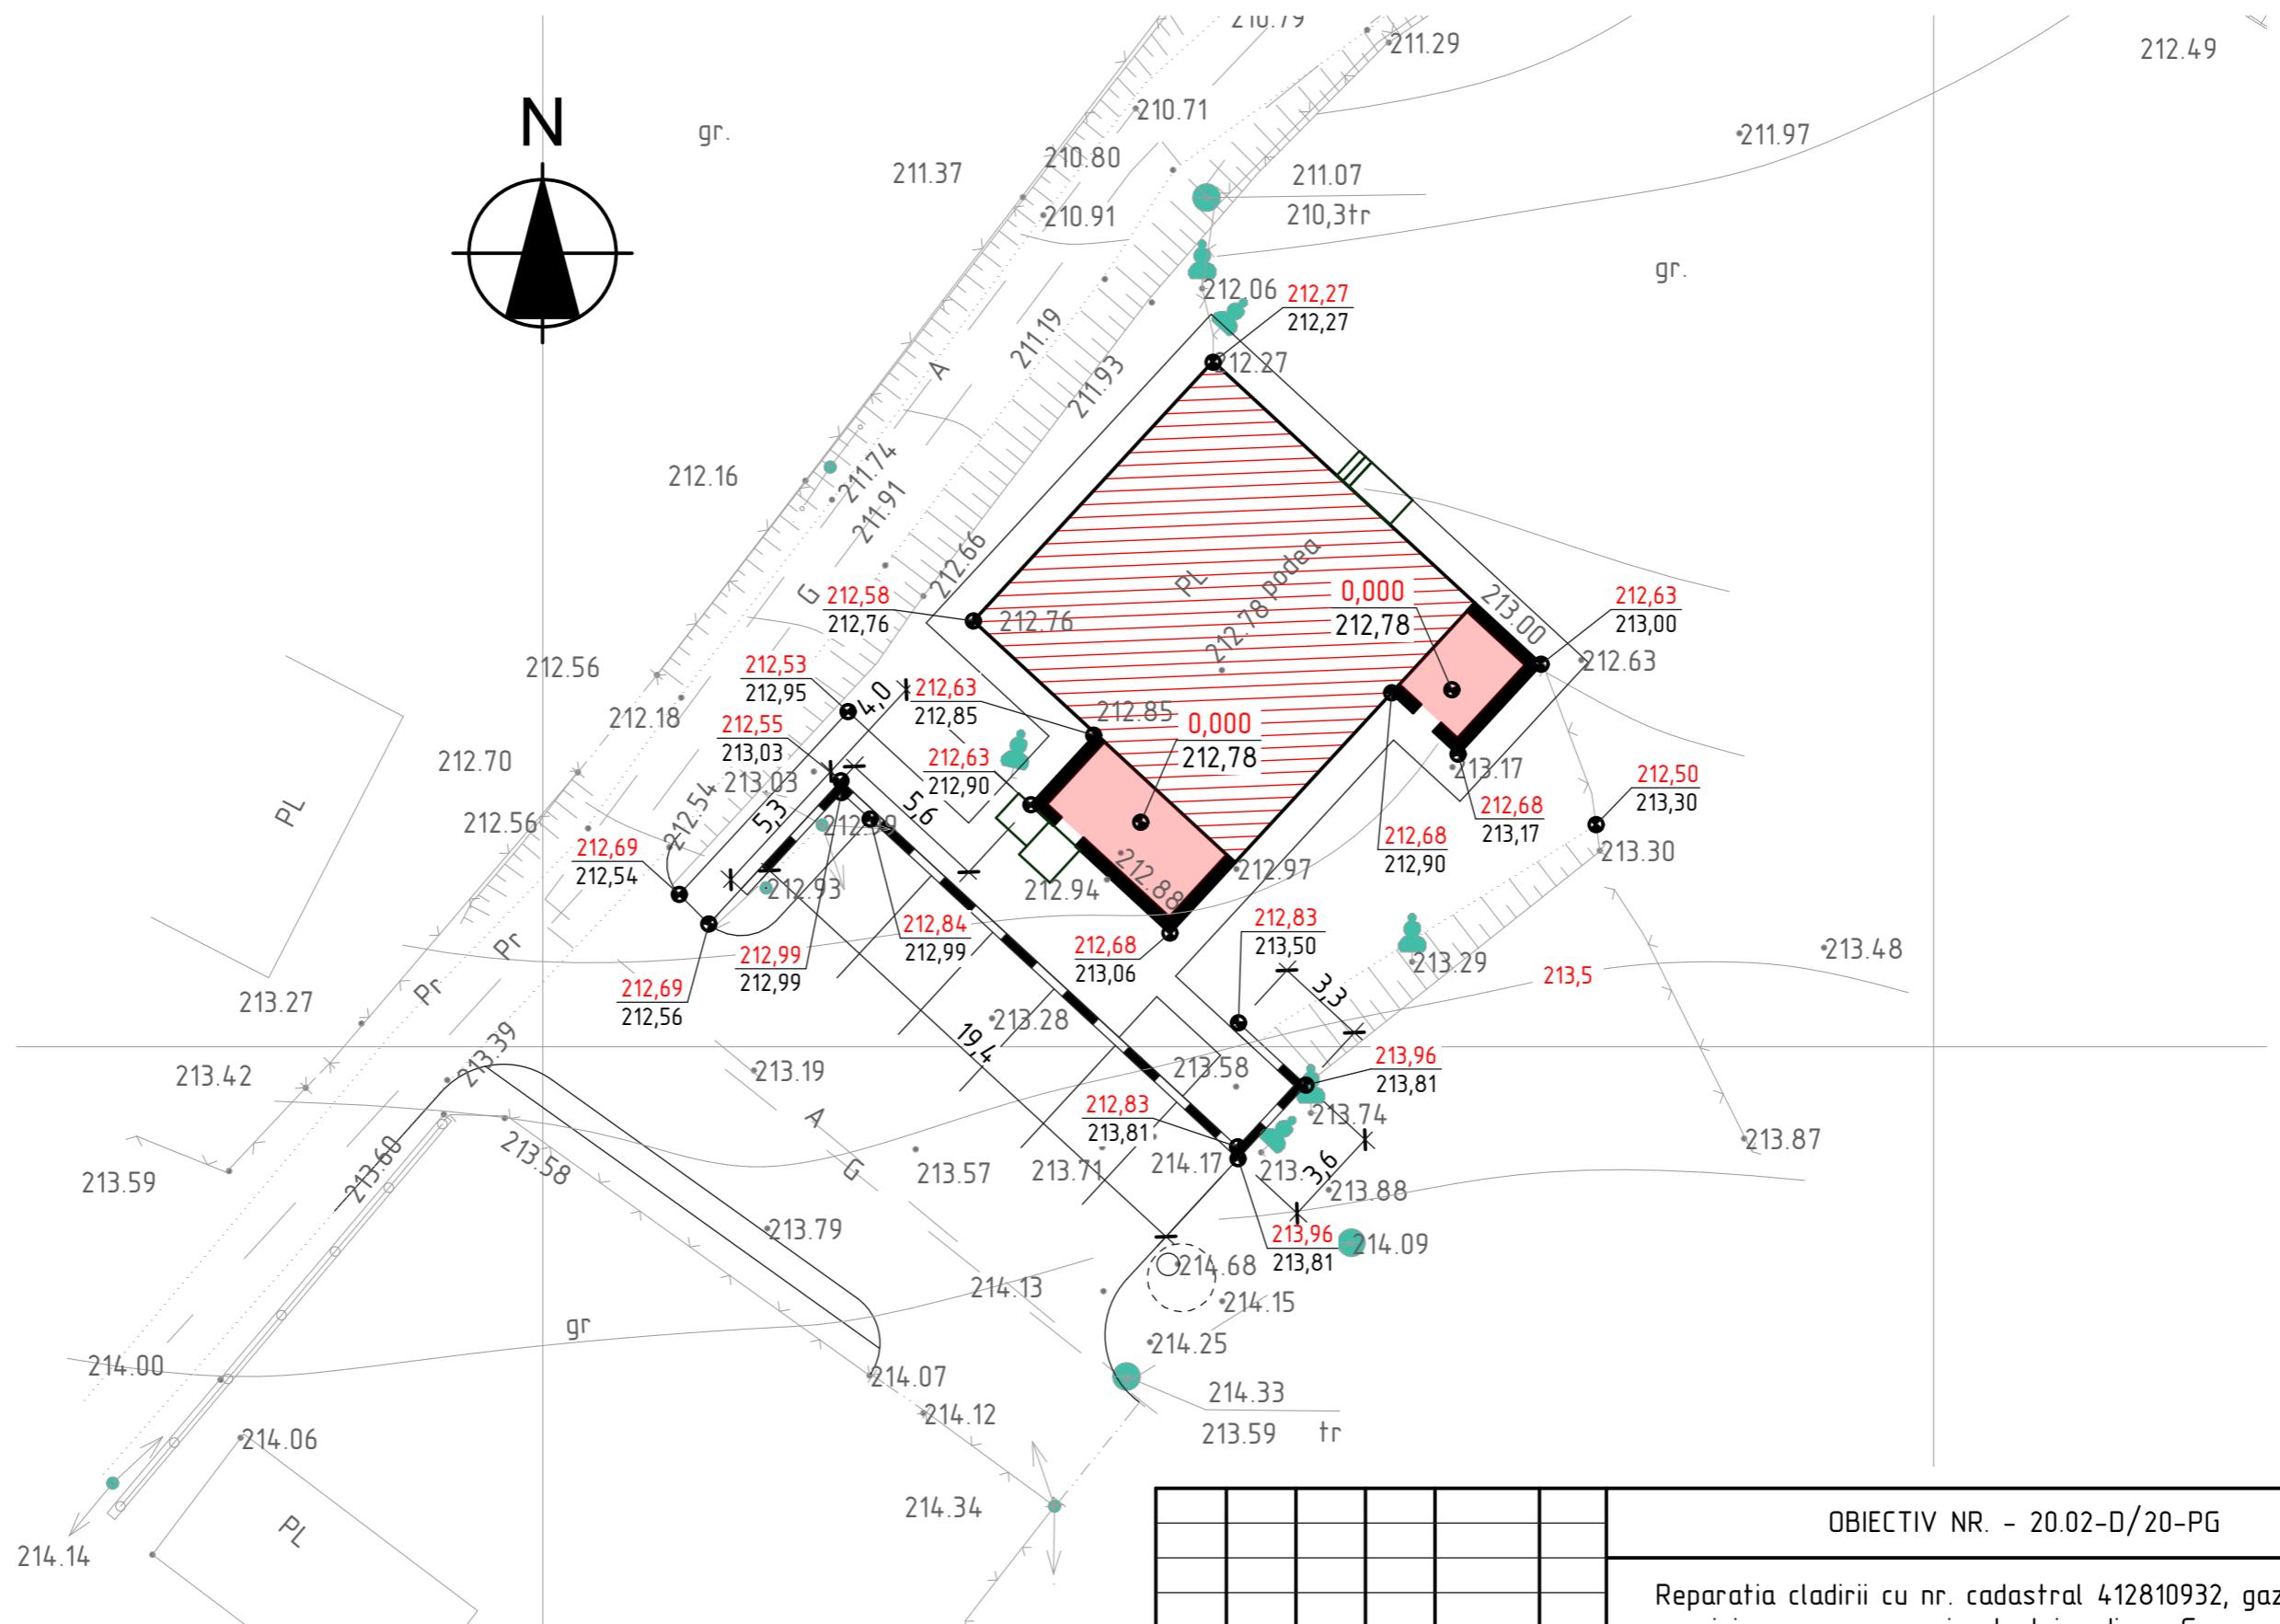

Nr.inve.a.orig. Data si semnatura Nr.inve.schim.

						OBIECTIV NR. - 20.02-D/20-PG			
						Reparatia cladirii cu nr. cadastral 412810932, gazificarea si aprovizionarea cu energie electrica din s. Gaspar, r-ul Edinet			
Mod.	Can.	Foia	Nr.d.	Semnat.	Data	Reparatia cladirii	faza	plansa	planse
ASP				Mihaila V.	05.20			PE	4
ISP				Hihlat E.	05.20				
Elaborat				Ciobanu V.	05.20	Planificarea pe verticala	SRL "Geo-Cad-Proiect" mun. Balti		