




CONSOLIDAREA GOLULUI

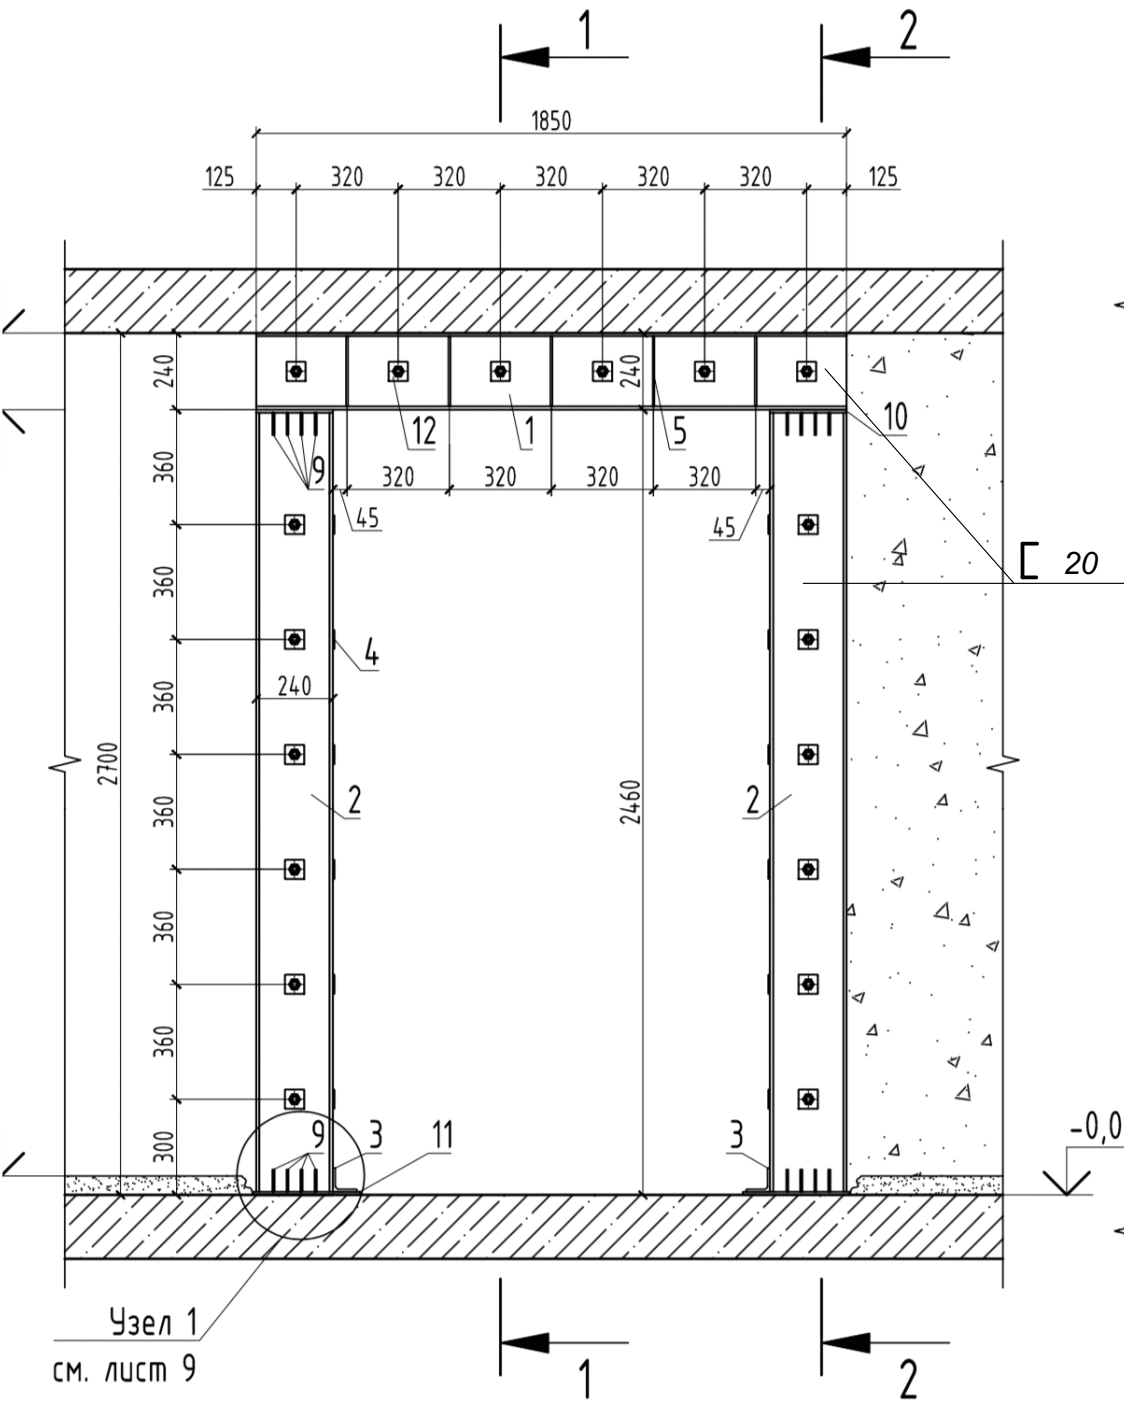


Разрез 1-1
М 1:25

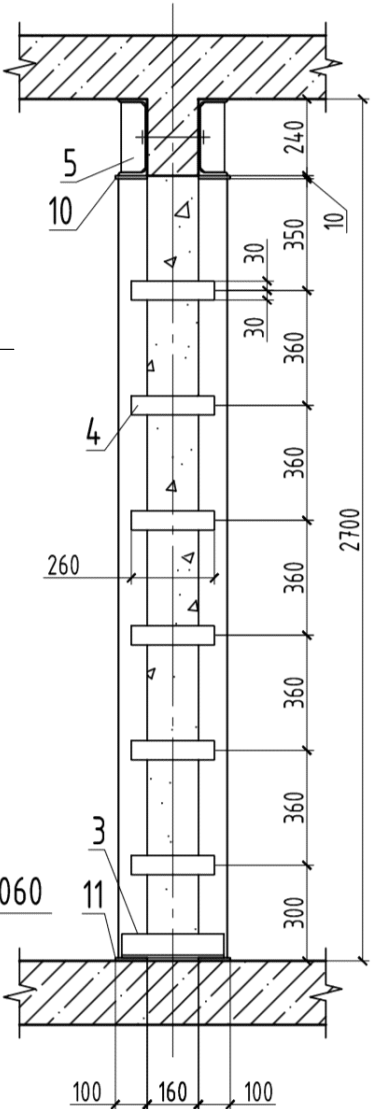

Разрез 2-2
М 1:25

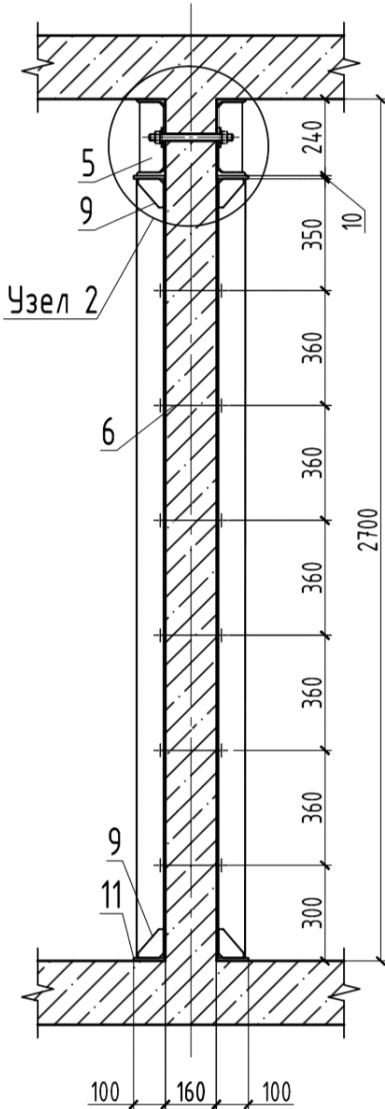

Узел 2
М 1:5

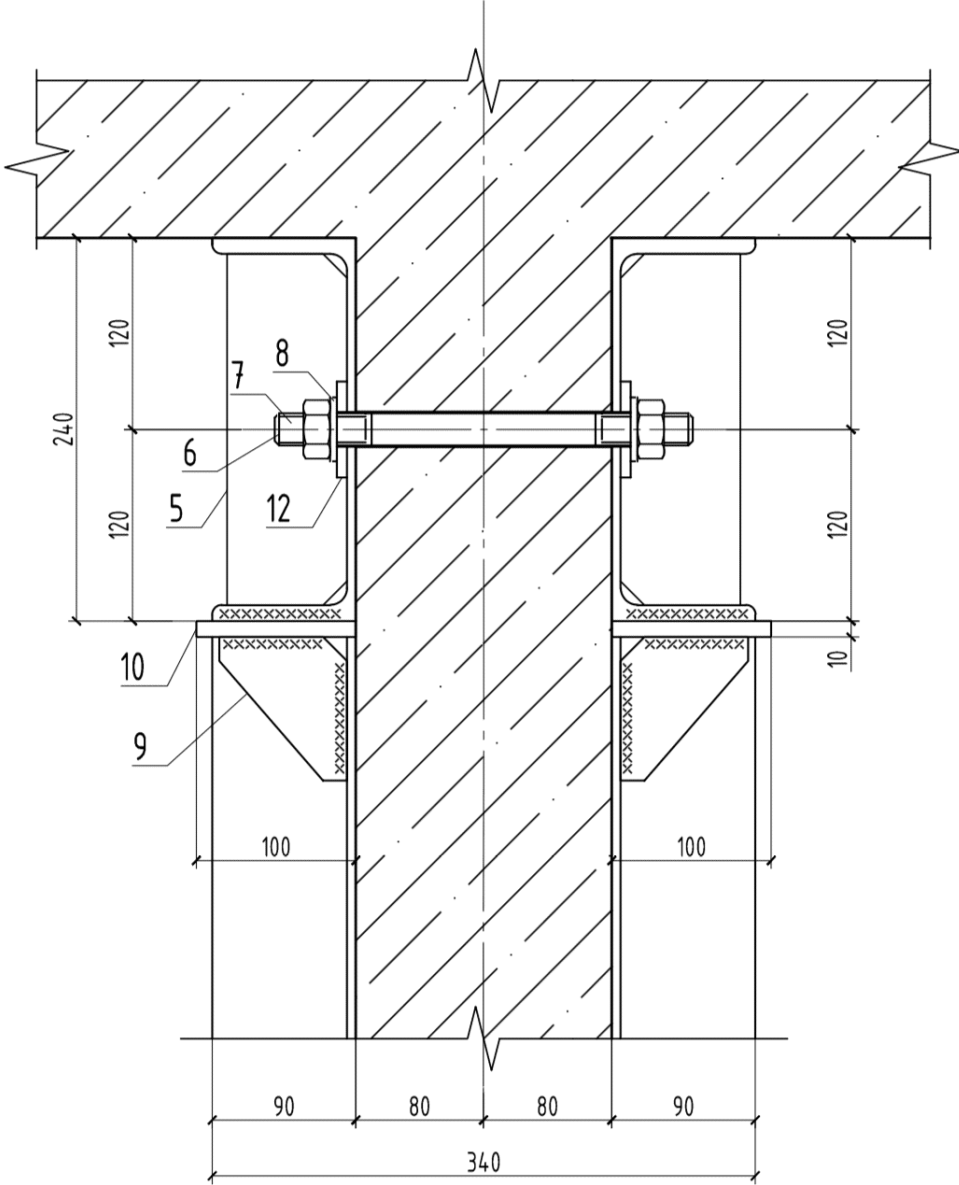

				2-20026 SAC		
				Replanificarea zonei adiacente accesului in cabina acsensorului din cladirea cu		
I.Ș.P.	Ciornenichii			nr.cad. 0100520.225.14 (cota -3,300, schimbarea usii de intrare)		
				Blocul Nr.4 al IMSP IMU	Стадия	Лист
					P.E.	5
				Consolidarea golului în pereții portanți		
				GEOCONSTRUCT SRL Chișinău 2026		