

ACORDAT
L.Ș. ARHITECT-ȘEF or. Rîșcani

10 / 10 2023


Documentația de proiect /schita/
Pentru construcția pasarelei pentru pietoni
or. Rîșcani, str. Independenței, intravilan
nr. proiectului 10 / 10 - 2023




BENEFICIAR Primăria or. Rîșcani
ADRESA or. Rîșcani, str. 31 August 1989, nr. 4

2023

Fațada
Sc 1:100

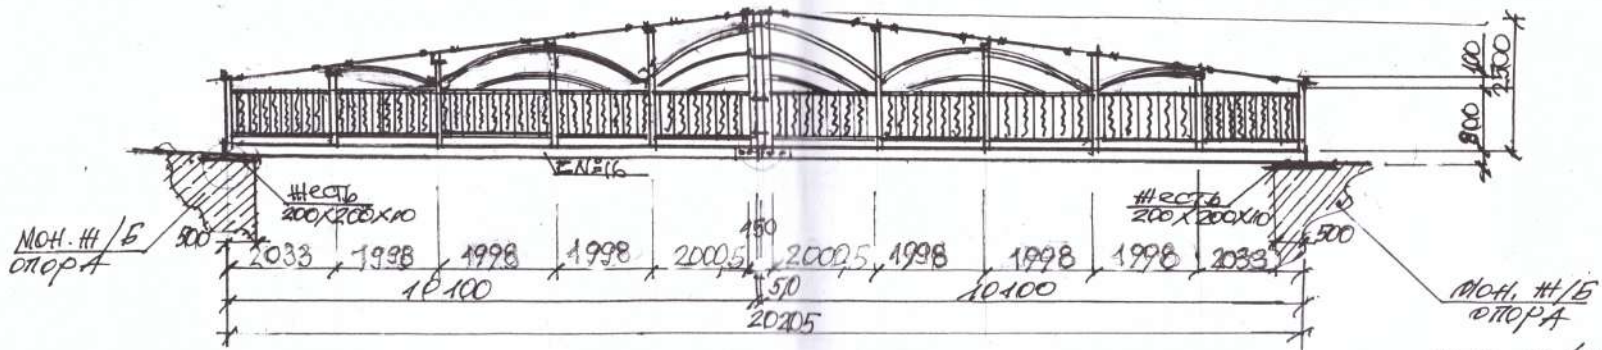


Plan construcție metalică
Sc 1:100

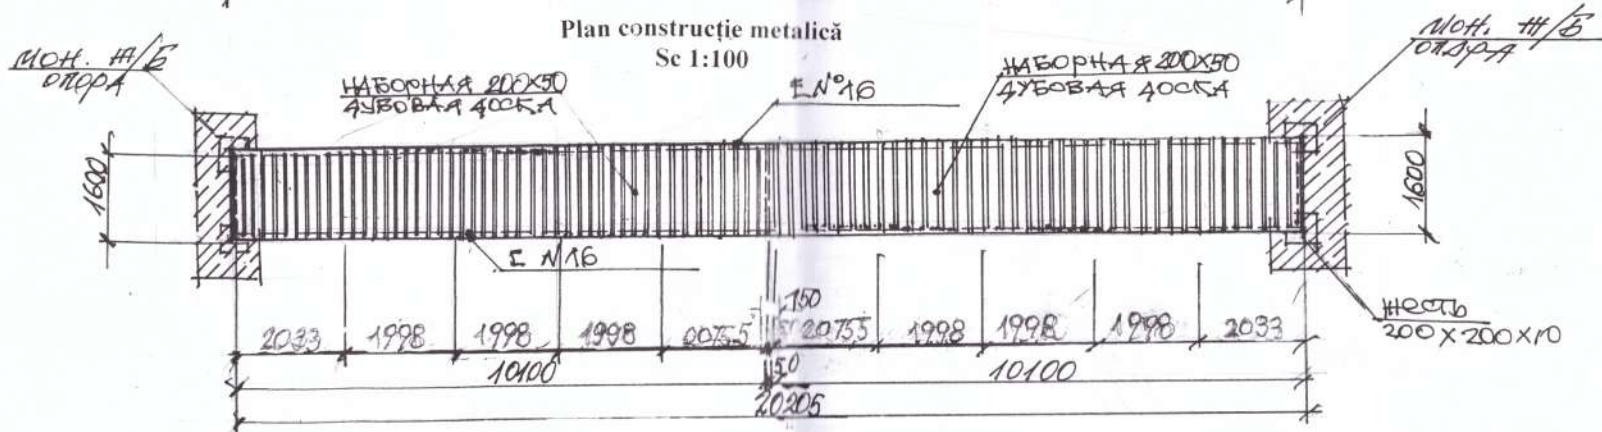

		10/10 - 2023			
Beneficiar: Primăria or. Rîșcani or. Rîșcani, str. 31 August, nr. 4		construcția pasarelei pentru pietoni or. Rîșcani, str. Independenței, intravilan	Faza	Plansa	Planșe
			Schița de proiect	1	4
Manager	M.Botnariuc	2023	I.L. Botnariuc Marina "		
Elaborat	A.Botnariuc	2023			






Fațada
Plan construcție
metalică

Plan montare construcție metalică
Sc 1:100

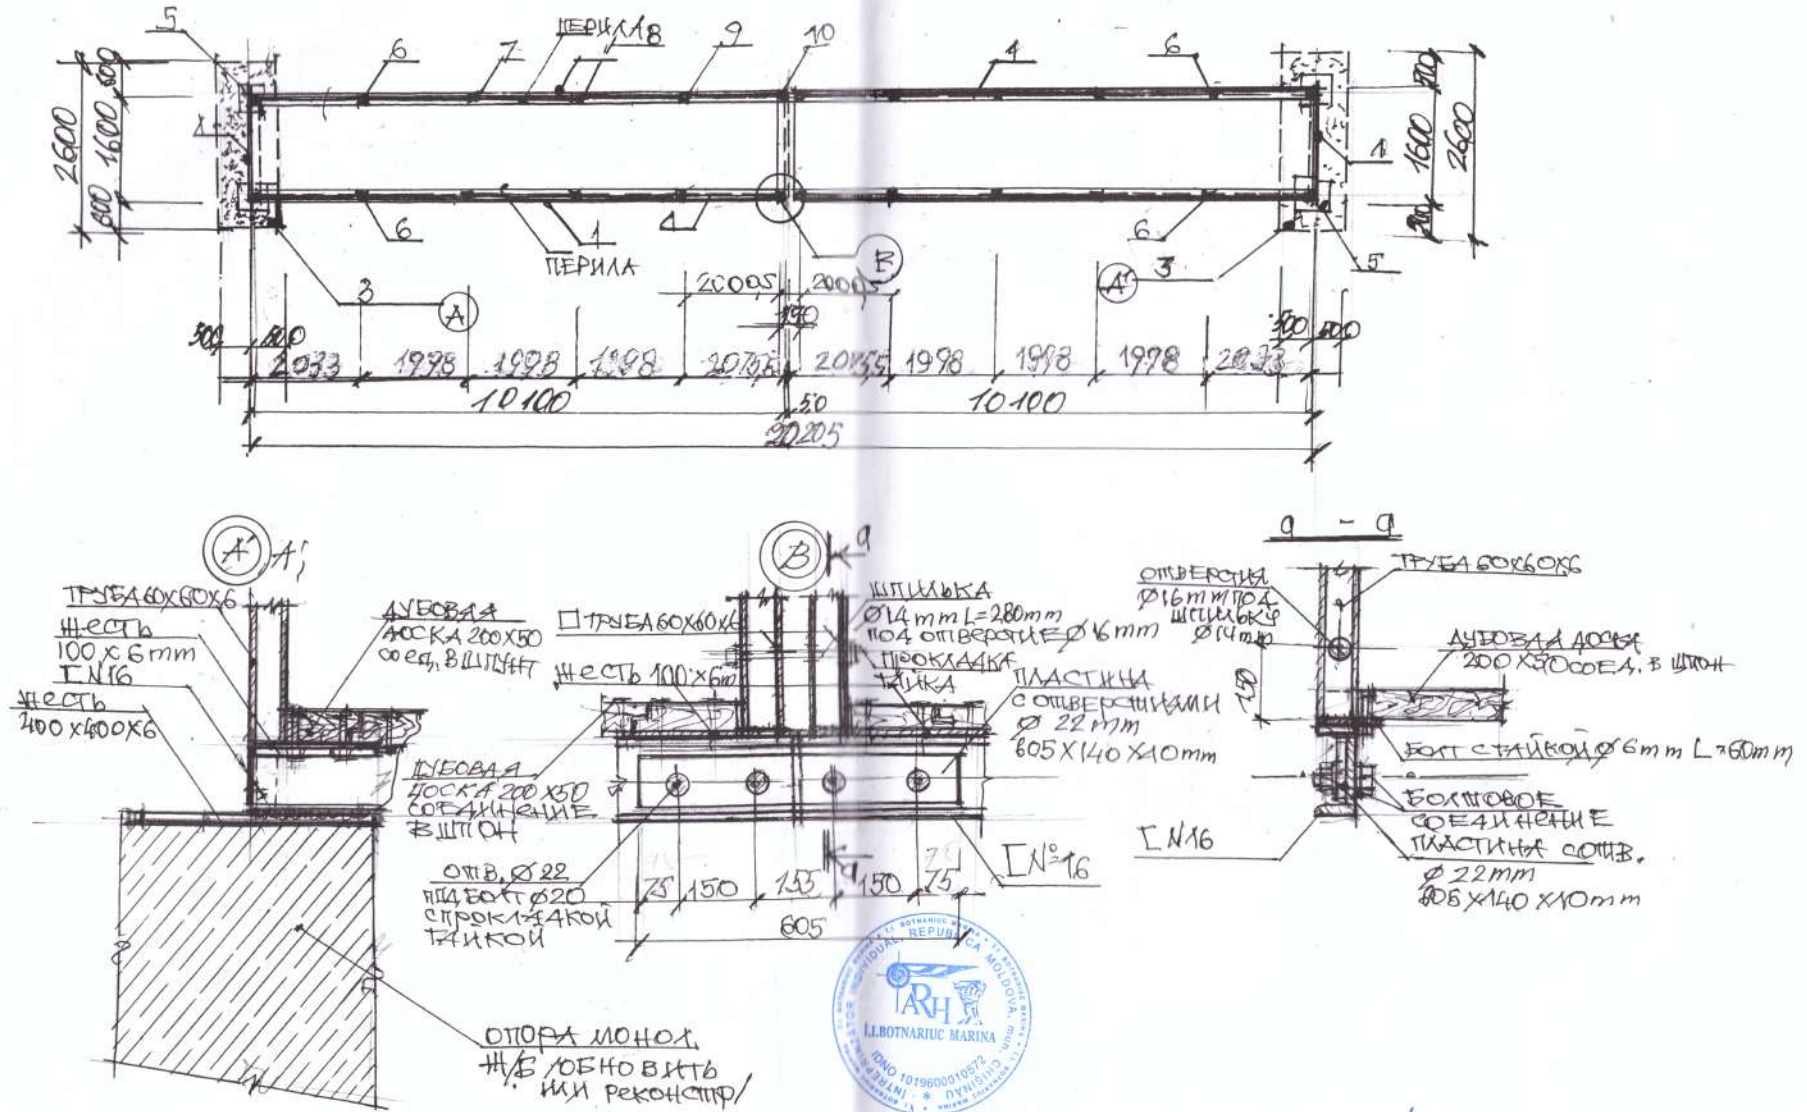

		10/10 - 2023			
Beneficiar: Primăria or. Rîșcani or. Rîșcani, str. 31 August, nr. 4		construcția pasarelei pentru pietoni or. Rîșcani, str. Independenței, intravilan	Faza Schita de proiect	Plansa 2	Planșe 4
Manager	M.Botnariuc	<i>[Signature]</i>	2023	Plan montare construcție metalică secțiune; noduri	
Elaborat	A.Botnariuc	<i>[Signature]</i>	2023	I.I., Botnariuc Marina	

Fragment
Sc 1:20

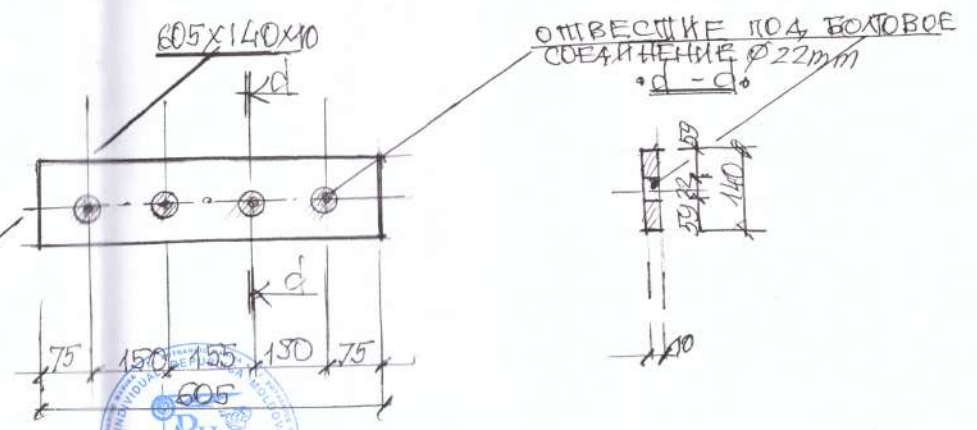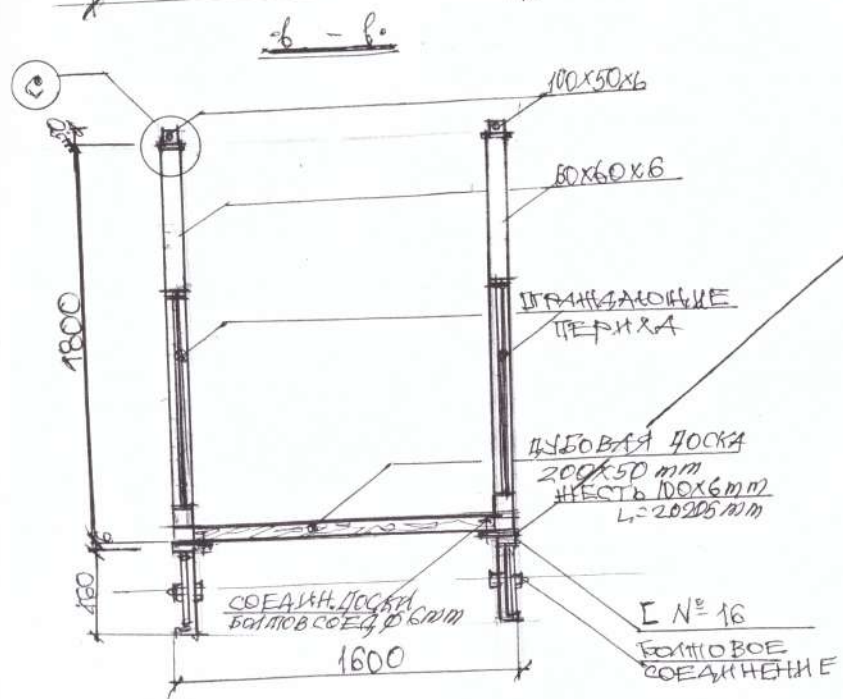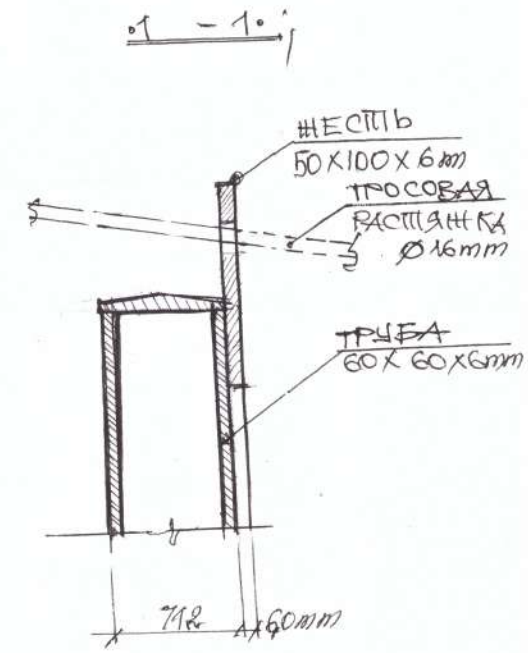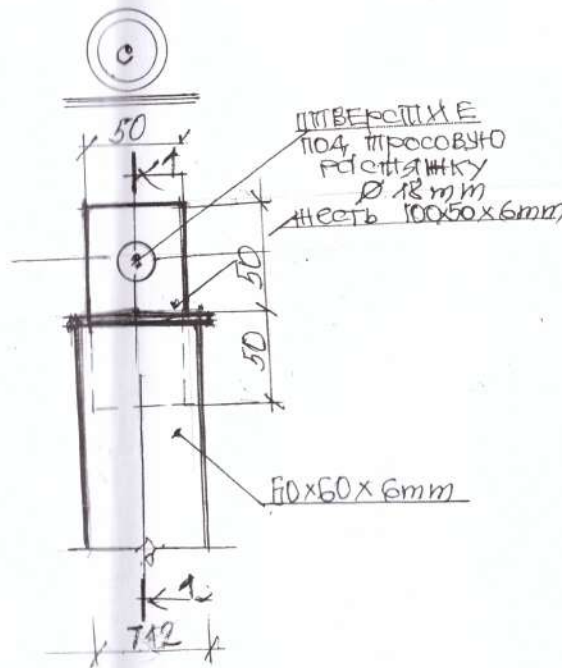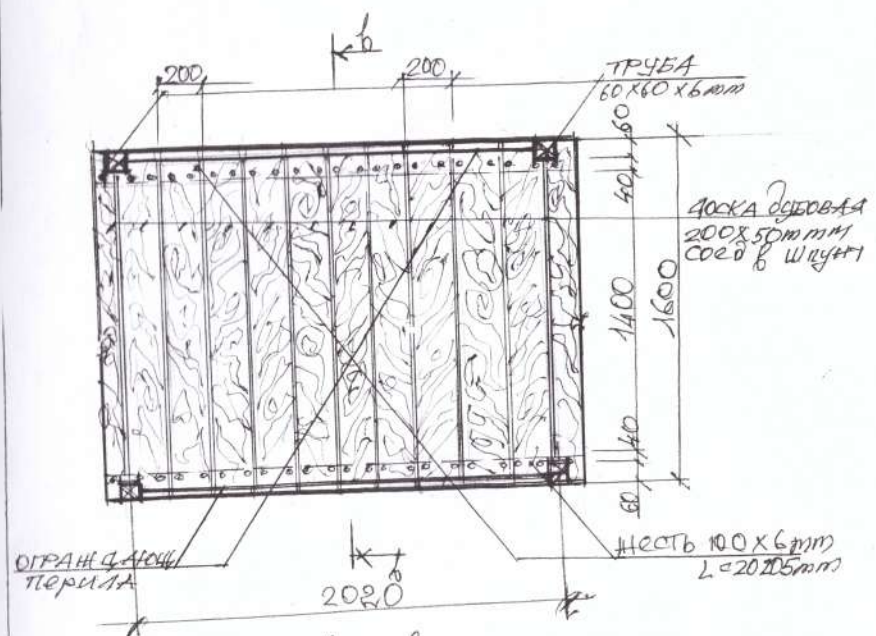


10/10-2023

Beneficiar: Primăria or. Rîșcani or. Rîșcani, str. 31 August, nr. 4		construcția pasarelei pentru pietoni or. Rîșcani, str. Independenței, intravilan			
Manager	M.Botnariuc	2023	Faza	Plansa	Pla
Elaborat	A.Botnariuc	2023	Schița de proiect	3	4
			I.L.,Botnariuc Marina		

Fragment
Sc 1:25

Спецификация расхода металлопроката металло
изделий и прочие материалы

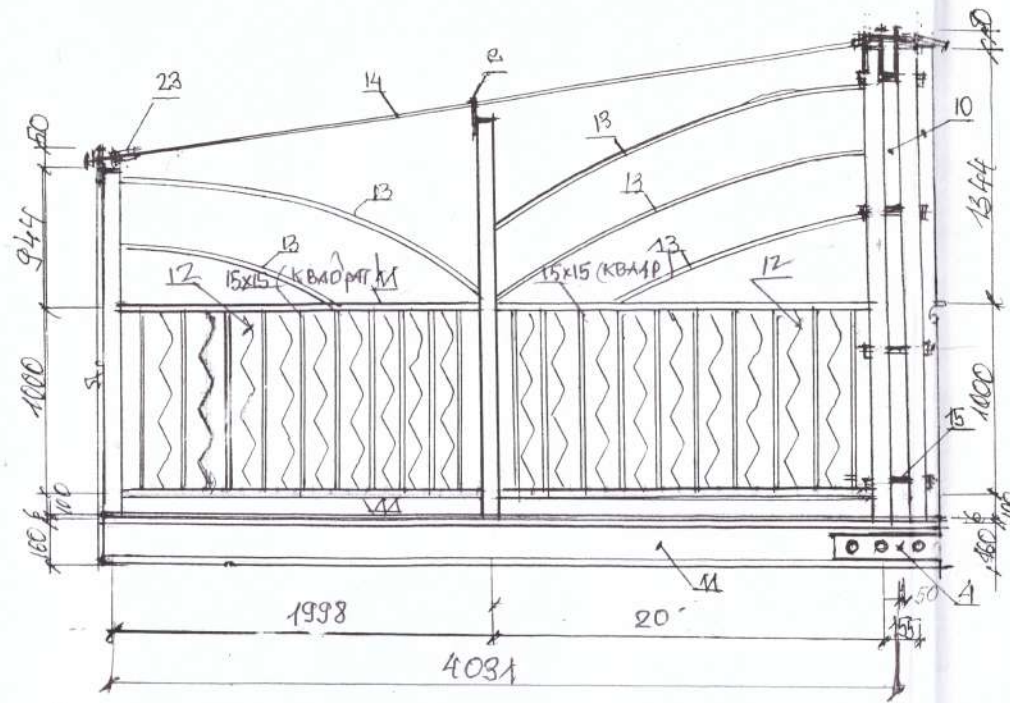

№	Наименование	Размер	Ед. изм.	Кол-ва	Вес	Объём	Примечание
1	2	3	4	5	6	7	8
1	Швеллер № 16		мп	44,0	14,2	624,80	
2	Пластина (жесть)	100x50x10	мп	40,40	4,50	181,8	
3	Опорная пластина (жесть)	400x400x6	шт	4	7,20	28,8	
4	Пластина соединительная	605x140x10	шт	2	6,35	12,71	
5	Трубостойка	60x60x6 L=1200	шт	4	19,44	77,76	
6	Трубостойка	60x60x6 L=1450	шт	4	23,49	93,96	
7	Трубостойка	60x60x6 L=1650	шт	4	26,73	106,92	
8	Трубостойка	60x60x6 L=1850	шт	4	29,97	119,88	
9	Трубостойка	60x60x6 L=2050	шт	4	33,21	132,84	
10	Трубостойка	60x60x6 L=2450	шт	4	39,69	158,76	
11	Труба	40x20x4	мп	80,00	3,60	288	
12	Полоса	30x4	мп	400,00	0,90	360	
13	Труба фигурноизогнутая	40x20x4	мп	52,00	3,60	187,56	
14	Трос стальной	Ø 16	мп	41,00	1,50	61,8	
15	Шпилька	Ø14 L= 230	шт	8	0,32	2,56	
16	Контргайка	отв.Ø16	шт	8	0,01	0,08	
17	Гайка	отв.Ø14	шт	8	0,05	0,40	
18	Болт	Ø20 L= 50	шт	8	0,16	0,80	
19	Контргайка	отв.Ø22	шт	8	0,02	0,16	
20	Болт	Ø6 L= 60	шт	404	0,013	5,25	
21	Контргайка	отв.Ø 7	шт	404	0,05	2,02	
22	Гайка	отв. Ø6	шт	404	0,05	3,64	
23	Муфтовая соединене	-	К-т	6	3,0	18,0	
24	Дубовая доска	200x160x50	шт	101	-	1,62	
Общий вес металлоконструкции			кг		Вес дубовой доски 900 кг	2464,90	
	25 КВАДРАТ	15x15	МП	2000	1,69	3375	



		10/10-2023				
Beneficiar: Primăria or. Rîșcani or. Rîșcani, str. 31 August, nr. 4		construcția pasarelei pentru pietoni or. Rîșcani, str. Independenței, intravilan		Faza	Plansa	Planșe
				Schița de proiect	4	4
Manager	M.Botnariuc	<i>[Signature]</i>	2023	FRAGMENT PARA PASARELEI		I.I., Botnariuc Marina "
Elaborat	A.Botnariuc	<i>[Signature]</i>	2023	SPECIFICAȚIE		