


ОБЗОРНАЯ СХЕМА УЧАСТКА г/п-отвода Парканы (0-1,5 км)

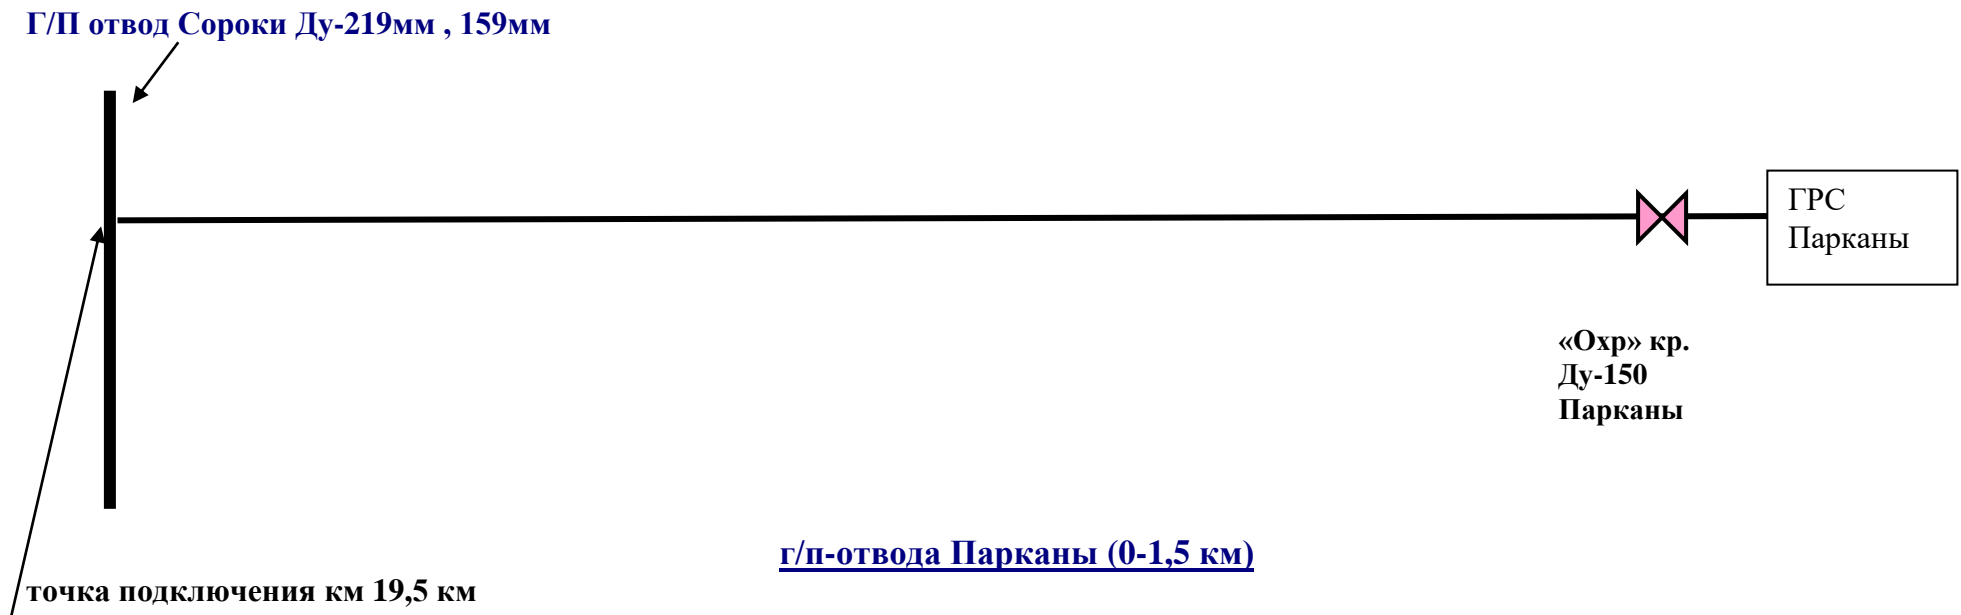

Şef SEL

G. Condratie