

Specificatia desenelor marca - PG/OLC

Nr.	Denumirea	Nota
1	Date generale	
2	Plan general	
3	Planul amenajarii teritoriului	
4	Plan de organizare a lucrarilor de constructie	
5	Planul asigurarii deplasarii PML	

Bazele de elaborare a proiectului


- zona climaterica
- greutatea invelisului de zapada
- presiunea dinamica a vantului
- temperatura de calcul a aerului
- adincimea de inghet a solului
- seismicitatea
- gradul de siguranta antiincendiara

- II B;
- 50 kg/m²;
- 30 kg/m²;
- -16°C;
- 0,8 m;
- 7 grade;
- II.

Indicatii generale

- Priectul este elaborat in baza:
 - Sarcinii de proiectare.
 - Schitei de proiect aprobate si adoptate.
 - Ridicarii topografice
 - Certificatului de urbanism Nr. 2 din 12.04.2021

Planul incadrarii in teritoriu

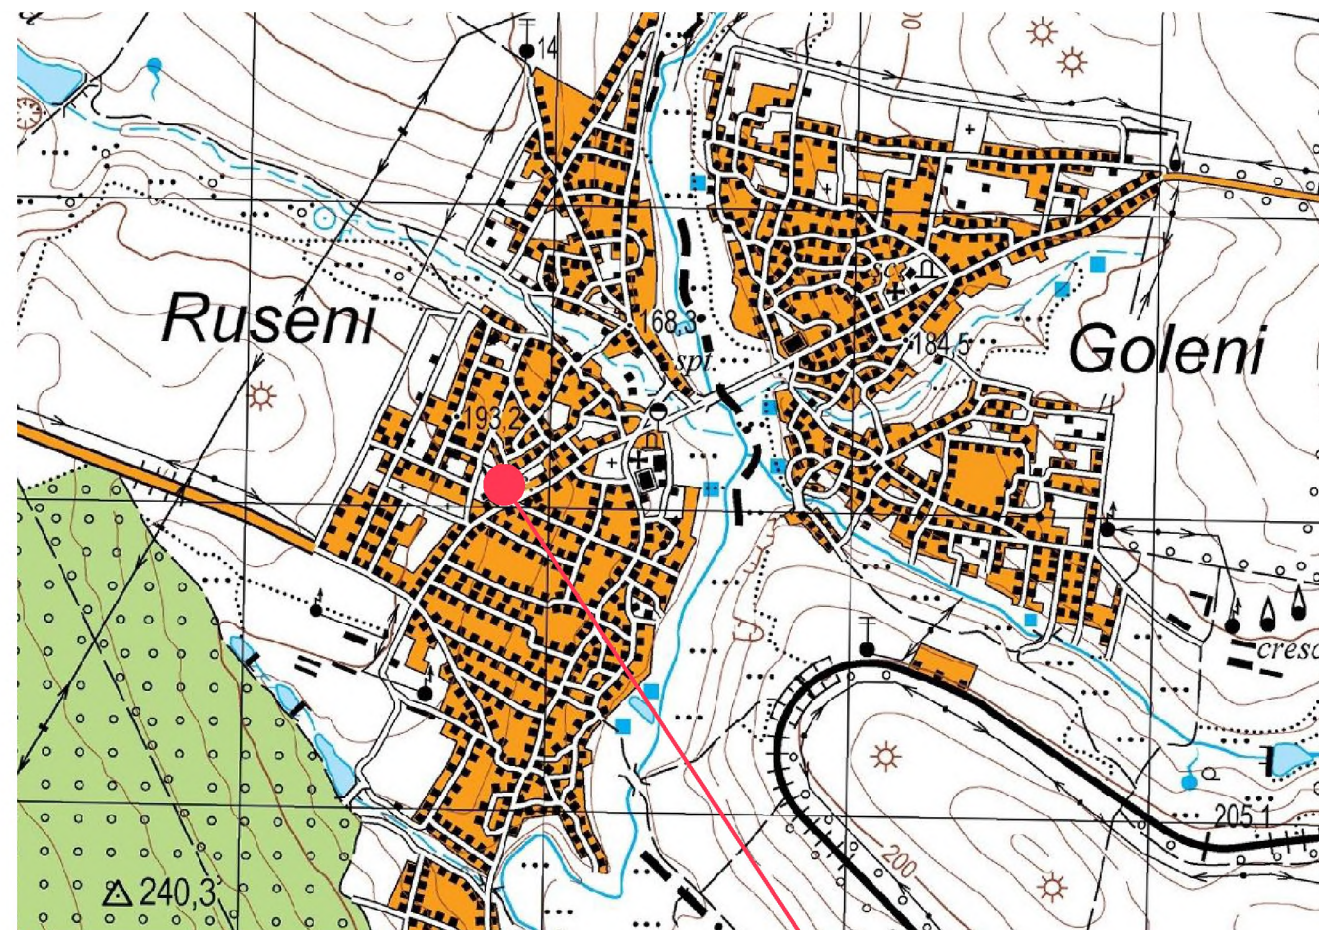

Locul amplasarii obiectului

Proiectul de executie a fost elaborat in corespundere cu normele in vigoare si asigura exigentele de baza, reglementate de legea calitatii in constructii:

- A - rezistenta si stabilitate;
- B - siguranta in exploatare;
- C- siguranta la foc;
- D- igiena, sanatatea oamenilor, refacerea si protectia mediului inconjurator;
- E - izolatia termica, hidrofuga si economie de energie;
- F - protectia inpotriva zgomotului.

Arhitect-Sef de proiect

Mihaila V.

A.S.P. certificat Nr. 0388 din 23.10.2019					Licenta Nr. 025815 seria AMMIJ din 03.09.2007				
I.S.P. certificat Nr.0395 din 23.10.2019									
					OBIECTIV nr. - 12.04-D/21-PG				
					Reconstructia cladirii in oficiul medicilor de familie din s.Ruseni, r-ul Edinet				
Mod.	Can.	Foia	Nr.d.	Semnat.	Data				
ASP		Mihaila V.			06.21	Reconstructia cladirii	faza	plansa	planse
ISP		Hihlat E.			06.21		PE	1	5
Elaborat		Ciobanu V.			06.21	Date generale	SRL "Geo-Cad-Proiect" mun. Balti		

EXPLICATIA CLADIRILOR SI OBIECTIVELOR

Pozitia pe plan	Denumirea	Suprafata, m ²	Nota
1	Constructie cu 1 nivel	200,3	Supusa reconstructiei
2	Anexa	29,2	Proiectata
3	Hazna	5,0m ³	Proiectata
4	Constructii cu un nivel		Existente

Nr.inve.a.orig. Data si semnatura Nr.inve.schim.

1. Planul general este elaborat in baza certificatului de urbanism Nr. 2 din 12.04.2021.


Borderoul suprafetelor verzi, trotuarelor si drumurilor

Semne conventionale	Denumirea	Lungime, m.	Latime, m.	Aria suprafetelor, m ²	Bordura	
					Tipul	Lungimea, m.
	Cai pietonale			70,1		
	Gazon			186,0	Bordura 100.20.8	93,0


Borderoul elementelor de inverzire si amenajare

Nr. pe plan	Denumirea	Virsta, ani	Bucati	Nota
	Gazon			186,0 m ²
	Sol fertil, δ=100 mm			18,6 m ³

Cai pietonale

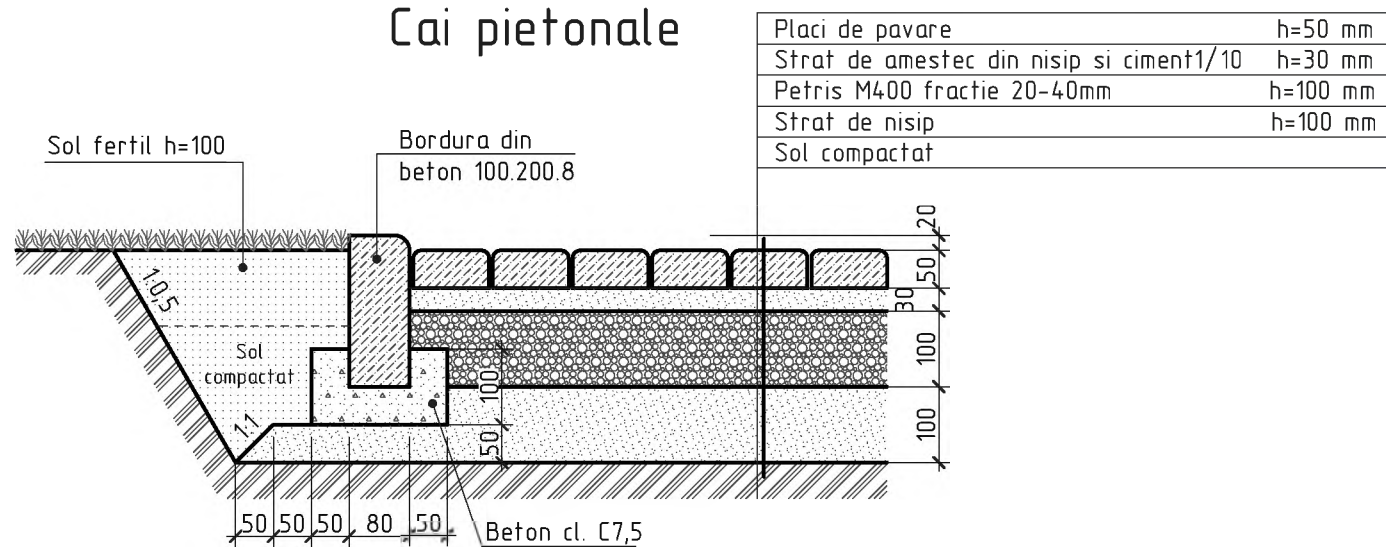


Rampa pentru PML

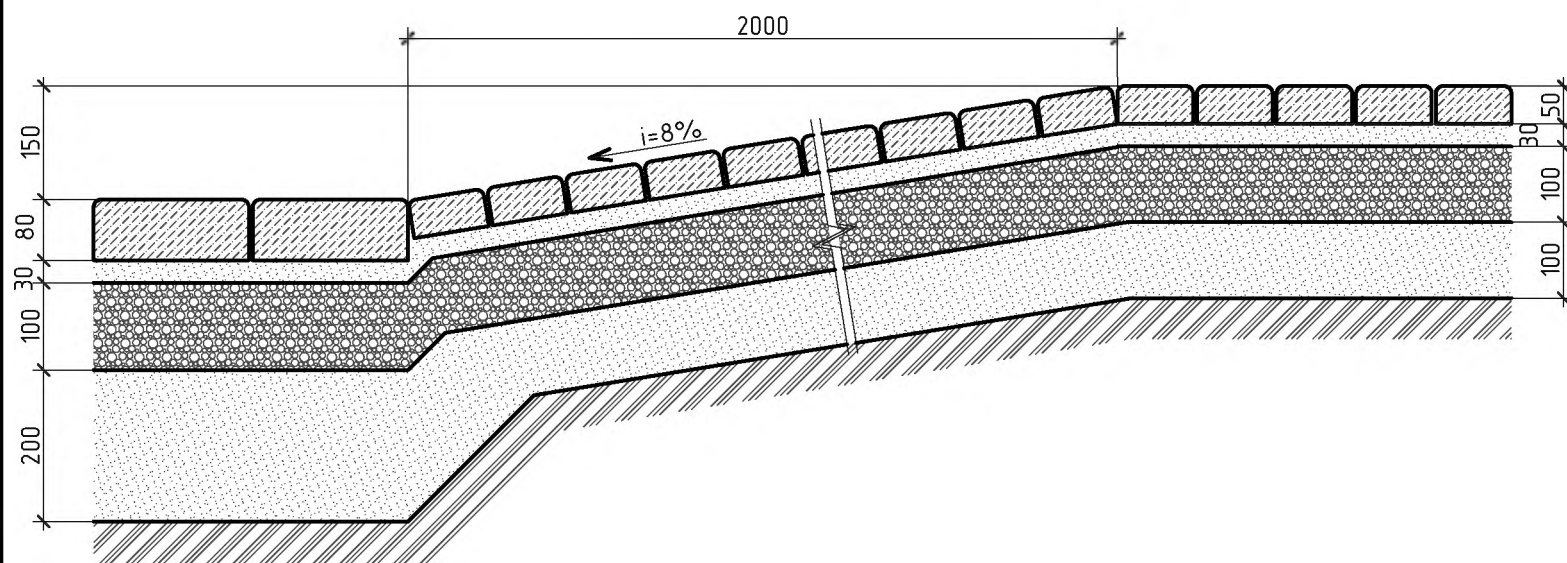

Planul amenajarii teritoriului


Sc. 1:500

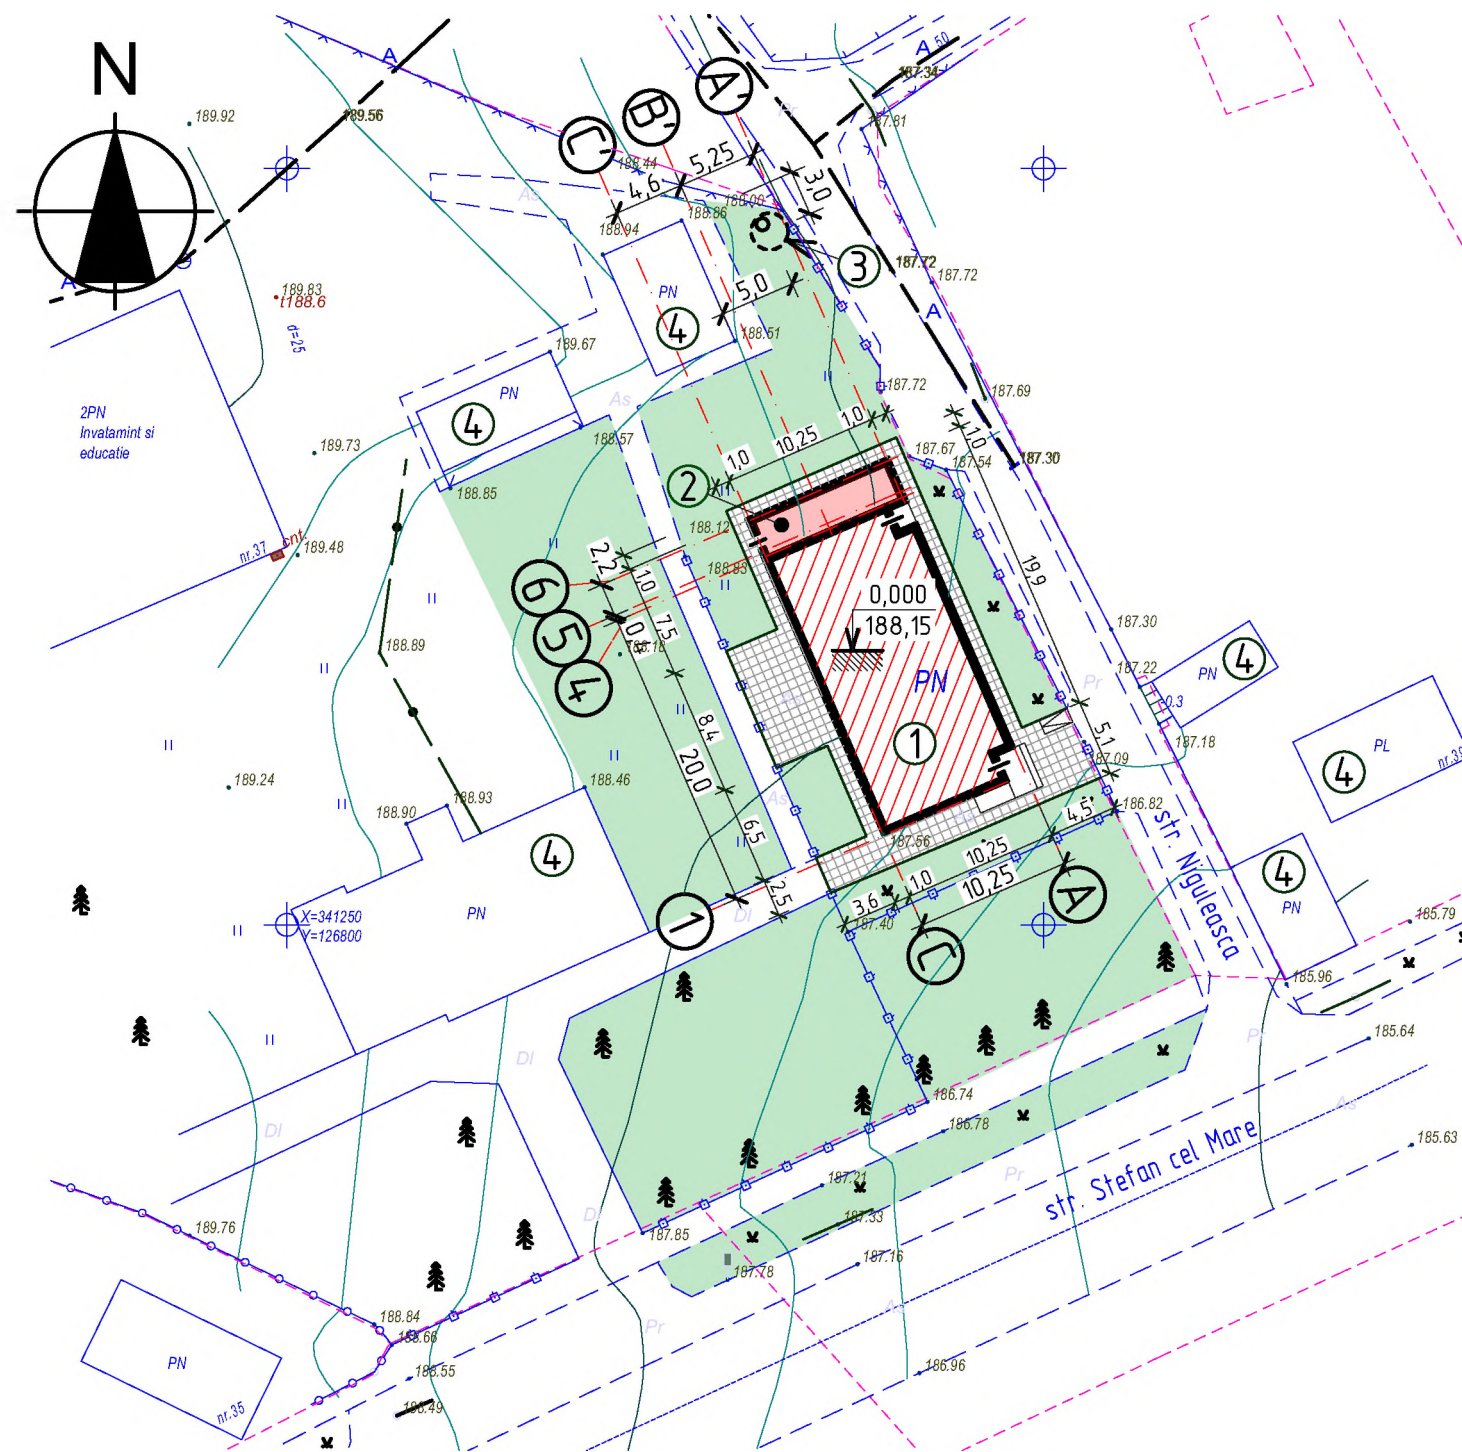

Nr.inve.a.orig. Data si semnatura Nr.inve.schim.

OBIECTIV NR. - 12.04-D/21-PG							
Reconstructia cladirii in oficiul medicilor de familie din s.Ruseni, r-ul Edinet							
Mod.	Can.	Foia	Nr.d.	Semnat.	Data		
ASP	Mihaila V.				06.21		
ISP	Hihlat E.				06.21		
Elaborat	Ciobanu V.				06.21		
Reconstructia cladirii					faza	plansa	planse
Planul amenajarii teritoriului					PE	3	
					SRL "Geo-Cad-Proiect" mun. Balti		

Ingradire temporara a santierului de constructie

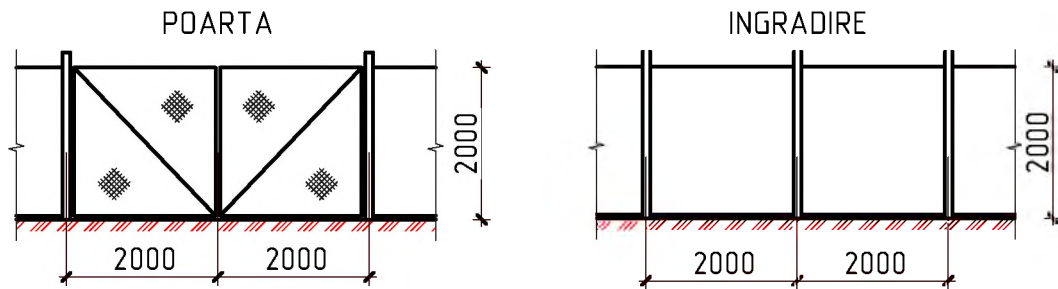

EXPLICATIA CLADIRILOR SI OBIECTIVELOR

Pozitia pe plan	Denumirea	Suprafata, m ²	Nota
1	Constructie cu 1 nivel		
2	Anexa		
3	Locul depozitarii materialelor de constructie		
4	Vagon pentru muncitori		
5	Bio toaleta		
6	Panou informativ 2x2m		
7	Locul stationarii autobetonierei cu pompa		

Semne conventionale

	Directia de circulatie a transportului
	Ingradire temporara l=25,0m
	Porti temporare 1 buc.
	Panou antiincendiar
	Panou de avetrizare
	Tablou electric
	Hidrant

Nr.inve.a orig. Data si semnatura Nr.inve.schim.

Proiectul de executie a fost elaborat in corespundere cu normele in vigoare si asigura exigentele de baza, reglementate de legea calitatii in constructii:


- A - rezistenta si stabilitate;
- B - siguranta in exploatare;
- C- siguranta la foc;
- D- igiena, sanatatea oamenilor, refacerea si protectia mediului inconjurator;
- E - izolatia termica, hidrofuga si economie de energie;
- F - protectia inpotriva zgomotului.

Inginer-Sef de proiect



Hihlat E.

Planul asigurarii deplasarii PML

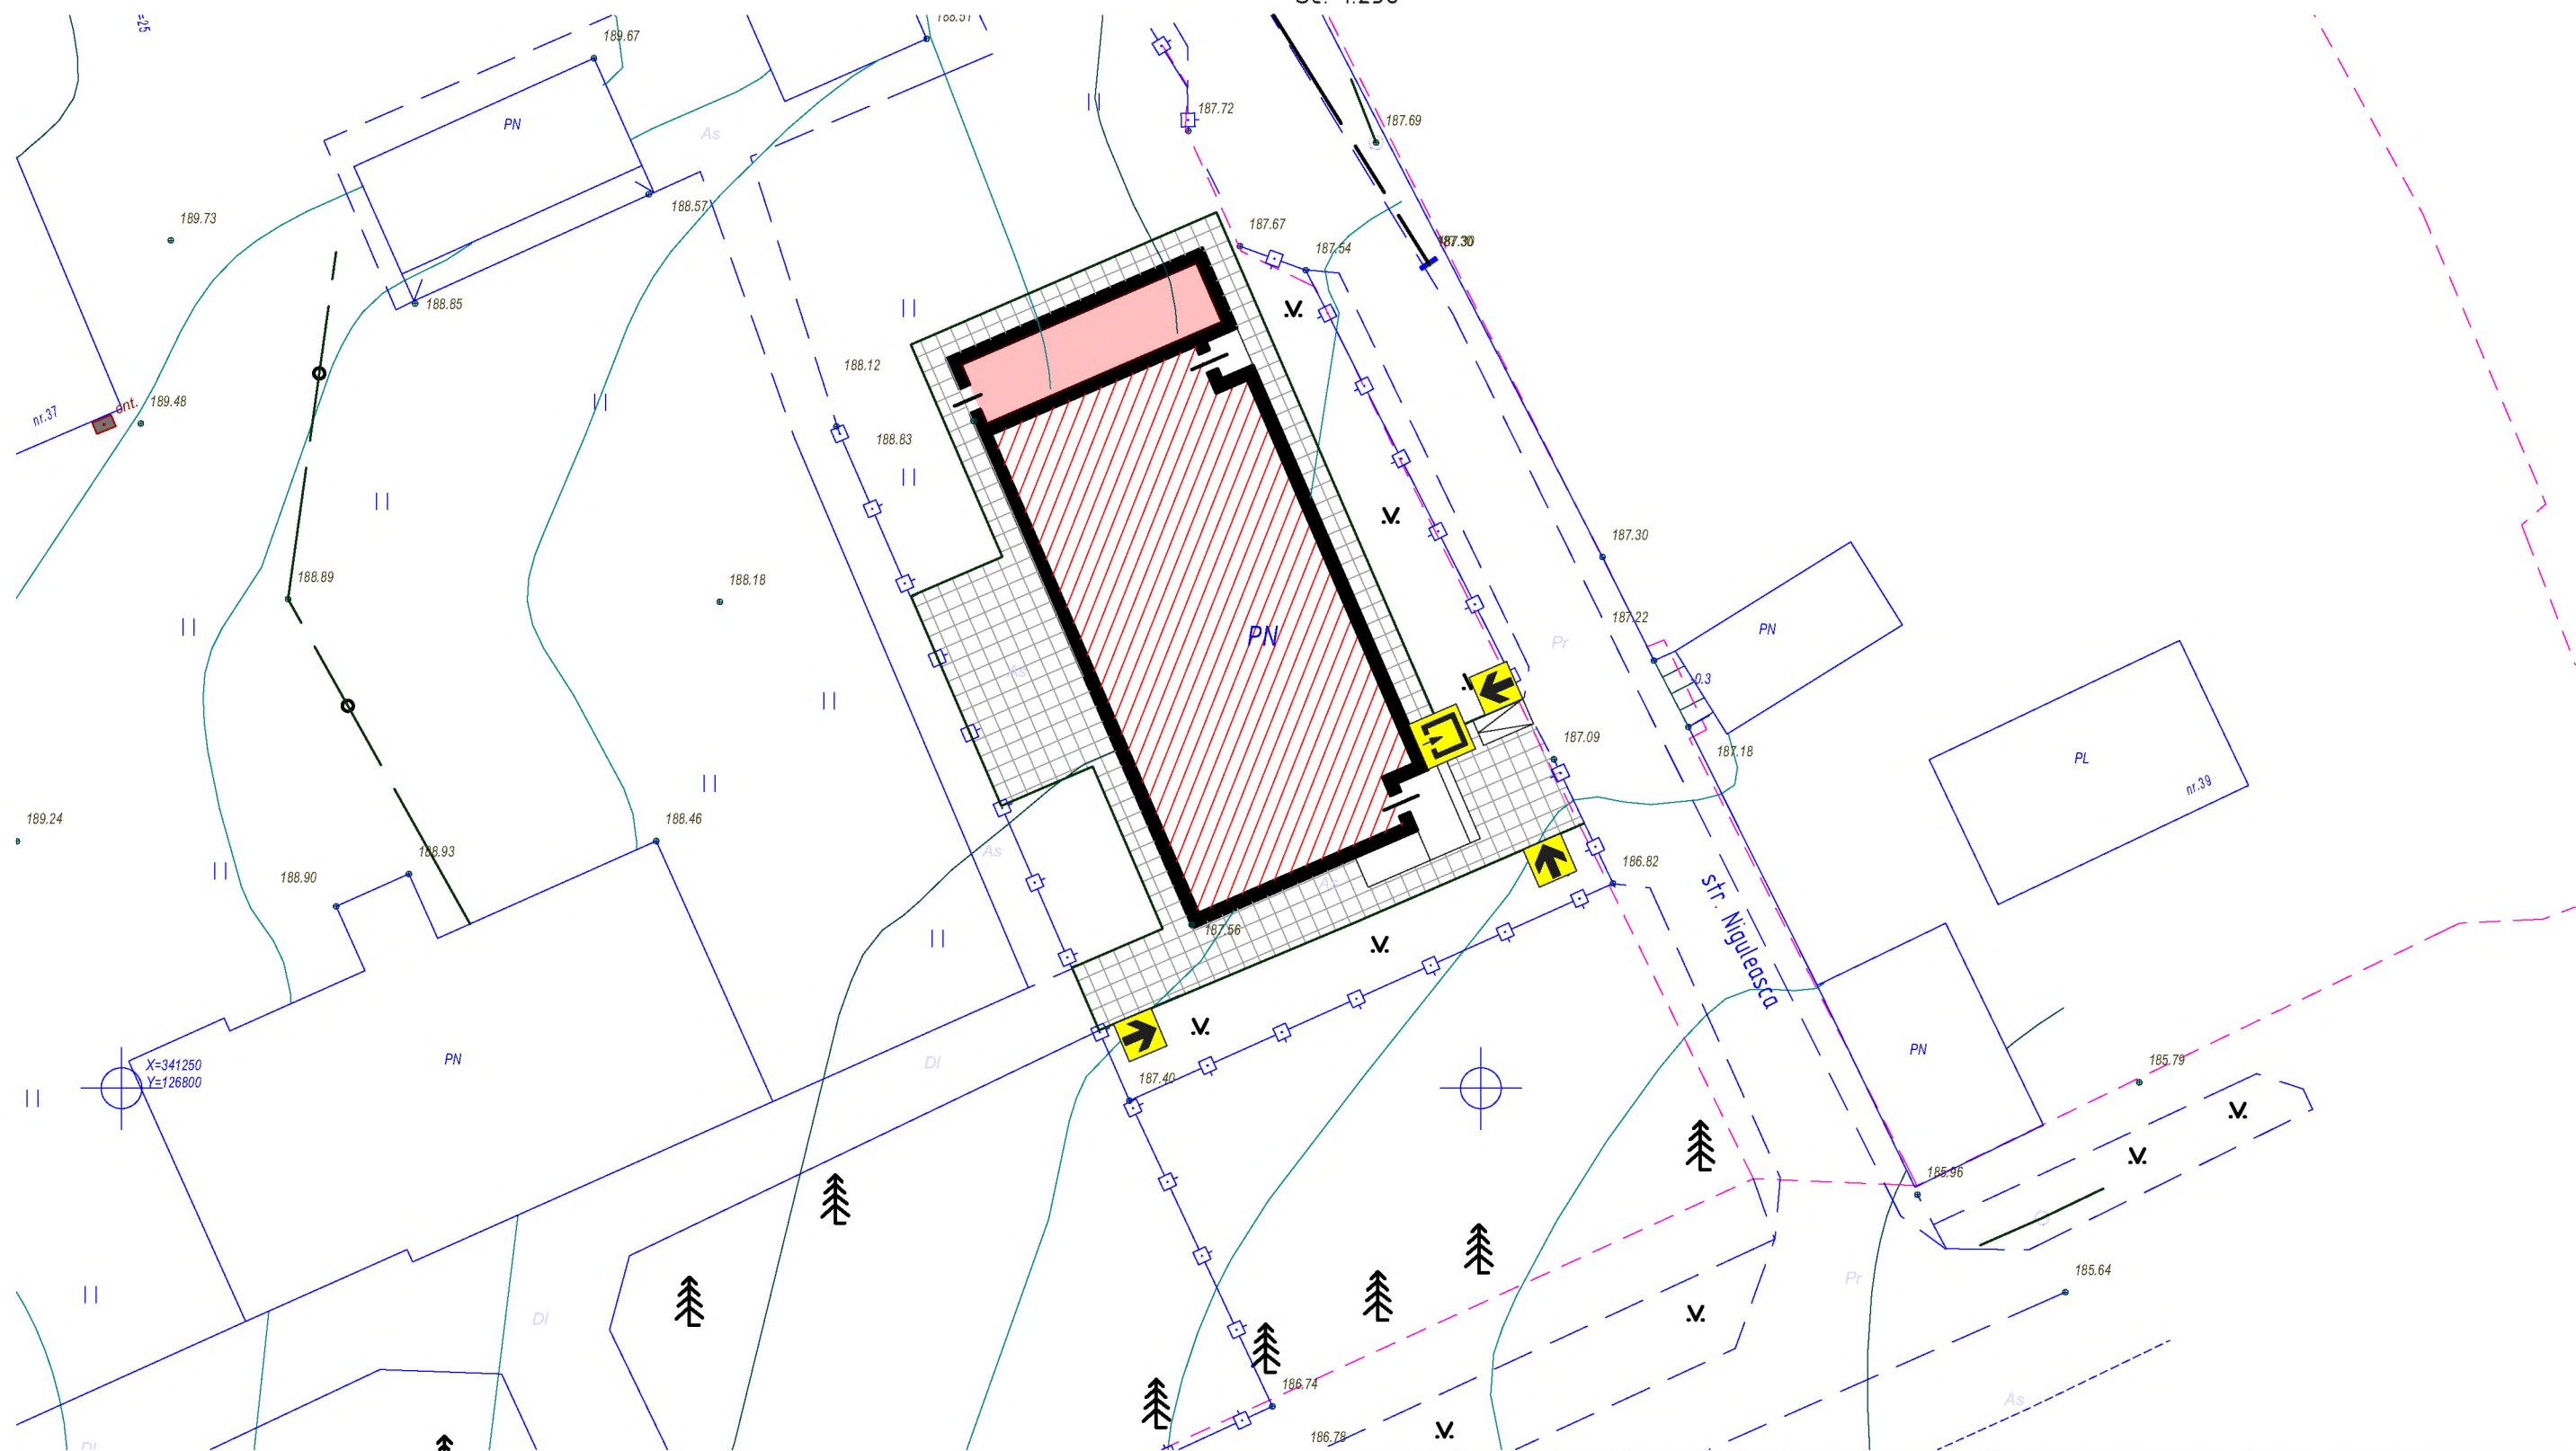Sc. 1:250



Indicatoare de informare pentru PML:

-  - Directia de deplasare a PML
-  - Intrare in cladire

						OBIECTIV NR. - 12.04-D/21-PG				
						Reconstructia cladirii in oficiul medicilor de familie din s.Ruseni, r-ul Edinet				
						Reconstructia cladirii		faza	plansa	planse
								PE	5	
						Planul asigurarii deplasarii PML		SRL "Geo-Cad-Proiect" mun. Balti		
Mod.	Can.	Foia	Nr.d.	Semnat.	Data					
ASP				Mihaila V.	06.21					
ISP				Hihlat E.	06.21					
Elaborat				Ciobanu V.	06.21					

Nr.inve.a.orig. Data si semnatura Nr.inve.schim.

Proiect de executie

Obiect Nr. 12.04-D/21

Reconstructia cladirii in oficiul medicilor de familie
din s.Ruseni, r-ul Edinet

Albumul 1 12.04-D/21-PG/OLC Plan general/Organizarea
lucrarilor de constructie

S.R.L. "GEO-CAD-PROIECT"

LICENTA SERIA AMMII Nr.025815 DIN 03.09.2007

Arhitect-sef proiect

Mihaila V.

Inginer-sef proiect

Hihlat E.

mun. Balti 2021