

Borderoul incaperilor

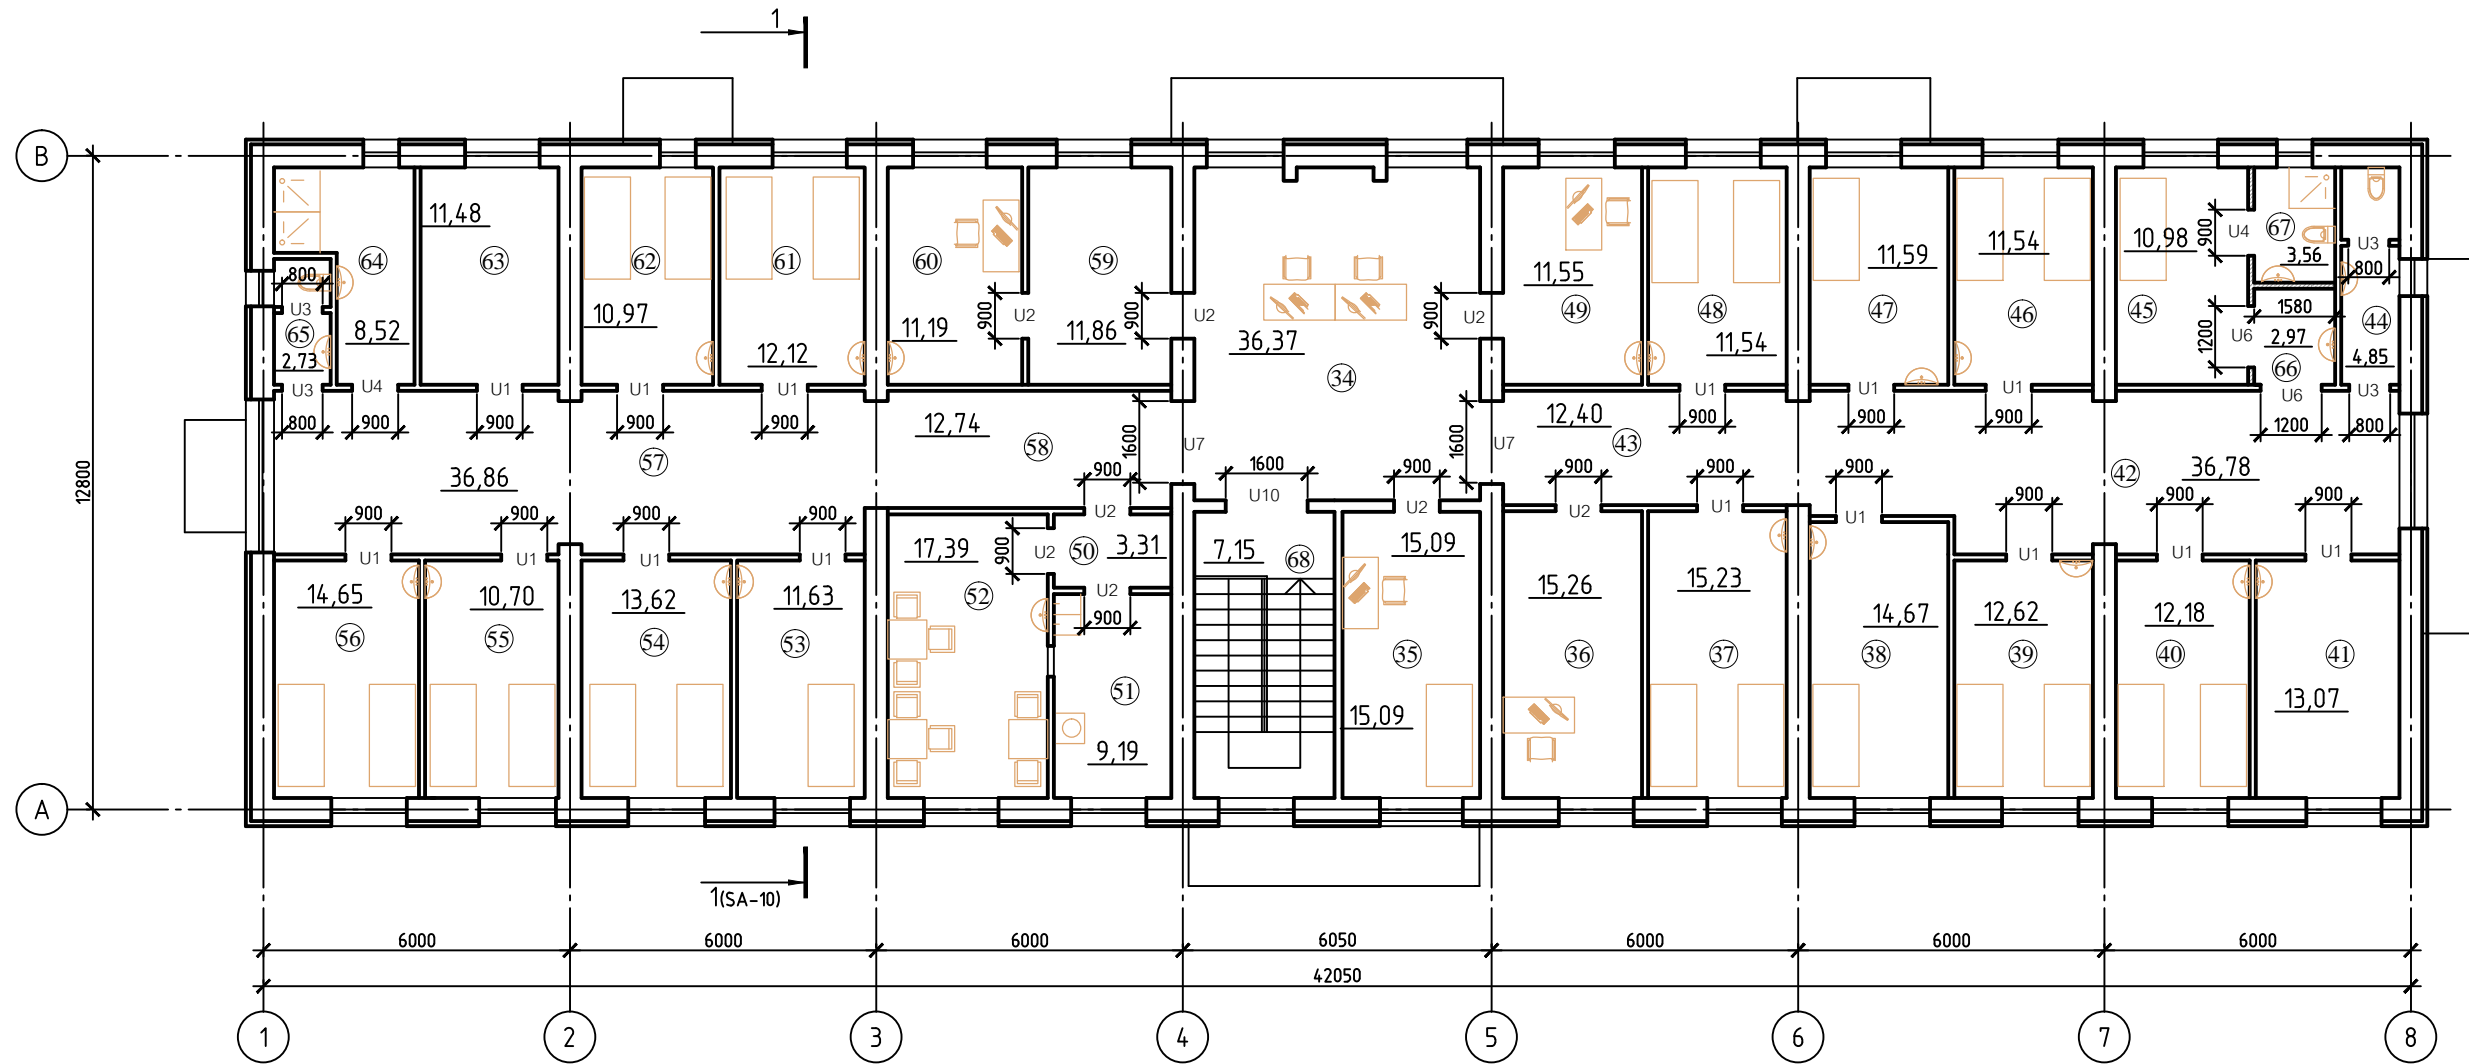
Nr.	Denumire	m2
1	Tambur	14.57
2	Punct termic(deja renovat)	13.44
3	Hol	35.24
4	Sufragerie	11.91
5	Sala de tratament	11.19
6	Sora superioara	12.12
7	TV Salon	10.97
8	Sora menagera	11.48
9	Dus barbati	8.47
10	Viceu barbati	2.78
11	Coridor	55.88
12	Coridor	57.38
13	Medici ordinatori	9.71
14	Sef sectie	13.38
15	Sala de tratament	11.55
16	Salon 12	11.54
17	Salon 11	10.73
18	Sufragerie personal	6.75
19	Bloc sanitar personal medical	3.52
20	Inventar	1.67

Nr.	Denumire	m2
21	Viceu femei	1.46
22	Baie femei	9.30
23	Salon 10	12.18
24	Salon 9	12.62
25	Salon 8	12.63
26	Salon 7	12.62
27	Asistenti medicali	12.63
28	Bucatarie	12.56
29	Salon 5	12.69
30	Salon 4	11.63
31	Salon 3	13.62
32	Salon 2	10.70
33	Salon 1	14.65
Total Parter (Sectie terapie)		452.38

Nota:

1. Dimensiunile golurilor se vor preciza pe loc dupa efectuarea lucrarilor de constructie-montaj.
2. Deschiderea usilor se va stabili impreuna cu proiectantul (usi interioare).

Mod.	Nr. part.	Plansa	Nr. doc.	Semnat	Data			
ASP						Sectie Pediatrie si Terapie, Bloc B		
Arhitect						Faza	Plansa	Planse
						PE	6	
Plan parter sc. 1:100								



Borderoul incaperilor

Nr.	Denumire	m2
34	Hol	36.37
35	Salon consultatie bolnavi	15.09
36	Sora menajera	15.26
37	Camera de odihna	15.23
38	Sala terapie	12.63
39	Salon 9	12.61
40	Salon 10	12.18
41	Salon tehnic	13.07
42	Coridor	36.78
43	Coridor	12.40
44	Bloc sanitar	4.85
45	Salon izolator	10.98
46	Salon 13	11.54
47	Sala de tratament	11.59
48	Salon 11	11.54
49	Sef sectie	11.55
50	Coridor	3.31
51	Bucatarie	9.19

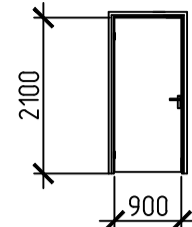
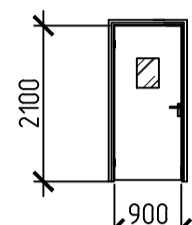
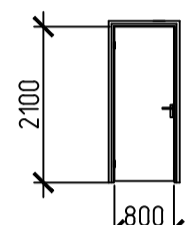
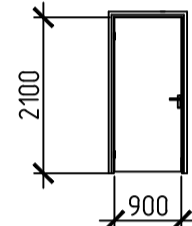
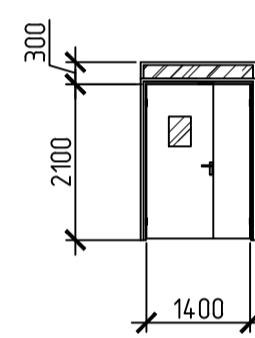
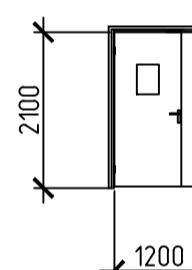
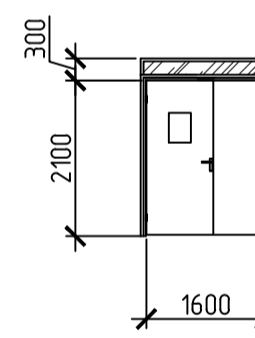
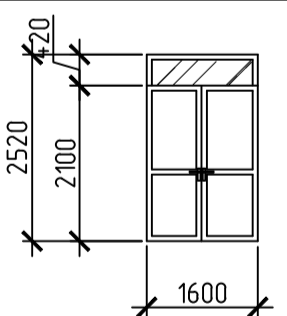
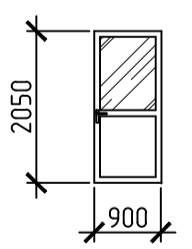
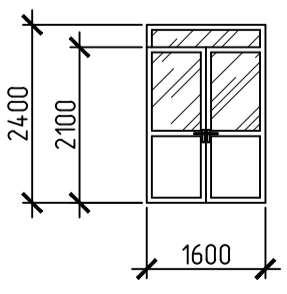
Nr.	Denumire	m2
52	Sufragerie	17.39
53	Sala proceduri	11.63
54	Salon 6	13.62
55	Salon 5	10.70
56	Salon 4	14.65
57	Coridor	36.86
58	Coridor	12.74
59	Medici ordinatori	11.86
60	Asistenta superioara	11.19
61	Izolator	12.12
62	Salon 2	10.97
63	Salon jocuri	11.48
64	Dus	8.52
65	Bloc sanitar	2.73
66	Ecluza	2.97
67	Bloc sanitar izolator	3.56
68	Casa scarii	7.15
Total Etaj (Sectie pediatrie)		456.31

Nota:

1. Dimensiunile golurilor se vor preciza pe loc dupa efectuarea lucrarilor de constructie-montaj.
2. Deschiderea usilor se va stabili impreuna cu proiectantul (usi interioare).

Mod.	Nr. part.	Plansa	Nr. doc.	Semnat	Data			
ASP						Sectie Pediatrie si Terapie, Bloc B		
Arhitect						Faza	Plansa	Planse
						PE	7	
Plan etaj sc. 1:100								

BORDEROUL GOLURILOR SI A ELEMENTELOR DE TAMPLARIE

SIMBOL	EL. DE TAMPLARIE	CANTIT	NOTA
U1		29	<u>Ușa medicală pentru birouri.</u> -Canatul din placa din HDF sau PAL laminat cu HPL 7001 tratat microbiologic RAL 7001. -Toc metalic reglabil vopsit in camp electrostatic, RAL 5015, cu lacat.
U2		15	<u>Ușa Medicală cu balamale, manuală</u> -Canatul din placa din HDF sau PAL laminat cu HPL, tratat microbiologic, RAL 7001, echipată cu geamuri într-un cadru rezistent la acțiunea acizilor 400 x 600 mm. -Dotată cu un sistem de autoînchidere cu brat. -Toc metalic reglabil vopsit in camp electrostatic, RAL 5015, cu lacat.
U3		7	<u>Ușa Medicală cu balamale, manuale.</u> -Canatul din placa din HDF sau PAL laminat cu HPL, tratat microbiologic, RAL 7001. -Dotată cu un sistem de autoînchidere cu brat. -Toc metalic reglabil vopsit in camp electrostatic, RAL 5015, cu lacat.
U4		6	<u>Ușa Medicală cu balamale, manuale.</u> -Canatul din placa din HDF sau PAL laminat cu HPL, tratat microbiologic, RAL 7001. -Dotată cu un sistem de autoînchidere cu brat. -Toc metalic reglabil vopsit in camp electrostatic, RAL 5015, cu lacat.
U5		2	<u>Ușa Medicală cu balamale, manuale.</u> -Compusa din 2 canaturi din placa HDF sau PAL laminat cu HPL pe ambele parti tratat microbiologic RAL 7001, echipată cu un geam într-un cadru rezistent la acțiunea acizilor 400x600mm amplasat pe canatul cu deschidera 900mm si supralumina 240x1400. -Toc metalic reglabil vopsit in camp electrostatic, RAL 5015. -Dotat cu sistem de brațe de împingere sau tragere pe ambele parti ale usii.
U6		2	<u>Ușa Medicală cu balamale, manuale.</u> -Compusa din 2 canaturi din placa HDF sau PAL laminat cu HPL pe ambele parti tratat microbiologic RAL 7001, echipată cu un geam într-un cadru rezistent la acțiunea acizilor 400x600mm, amplasat pe canatul cu deschidera 900mm. -Toc metalic reglabil vopsit in camp electrostatic, RAL 5015. -Dotat cu sistem de brațe de împingere sau tragere pe ambele parti ale usii.
U7		2	<u>Ușa Medicală cu balamale, manuale.</u> -Compusa din 2 canaturi din placa HDF sau PAL laminat cu HPL pe ambele parti tratat microbiologic RAL 7001, echipată cu un geam într-un cadru rezistent la acțiunea acizilor 400x600mm amplasat pe canatul cu deschidera 900mm si supralumina 240x1600. -Toc metalic reglabil vopsit in camp electrostatic, RAL 5015. -Dotat cu sistem de brațe de împingere sau tragere pe ambele parti ale usii.
U8		1	<u>Ușa din profil de aluminiu, cu geam termopan.</u> -Compusa din 2 canaturi, echipată cu supralumina 400x1600. -Dotat cu sistem de brațe de împingere sau tragere pe ambele parti ale usii.
U9		1	<u>Ușa din profil de aluminiu, cu geam termopan.</u>
U10		2	<u>Ușa din aluminiu cu sticla rezistentă la foc EI-30, tratată anticoroziv.</u> Echipată cu supralumina 240x1600.