


Schema electrică monofilară

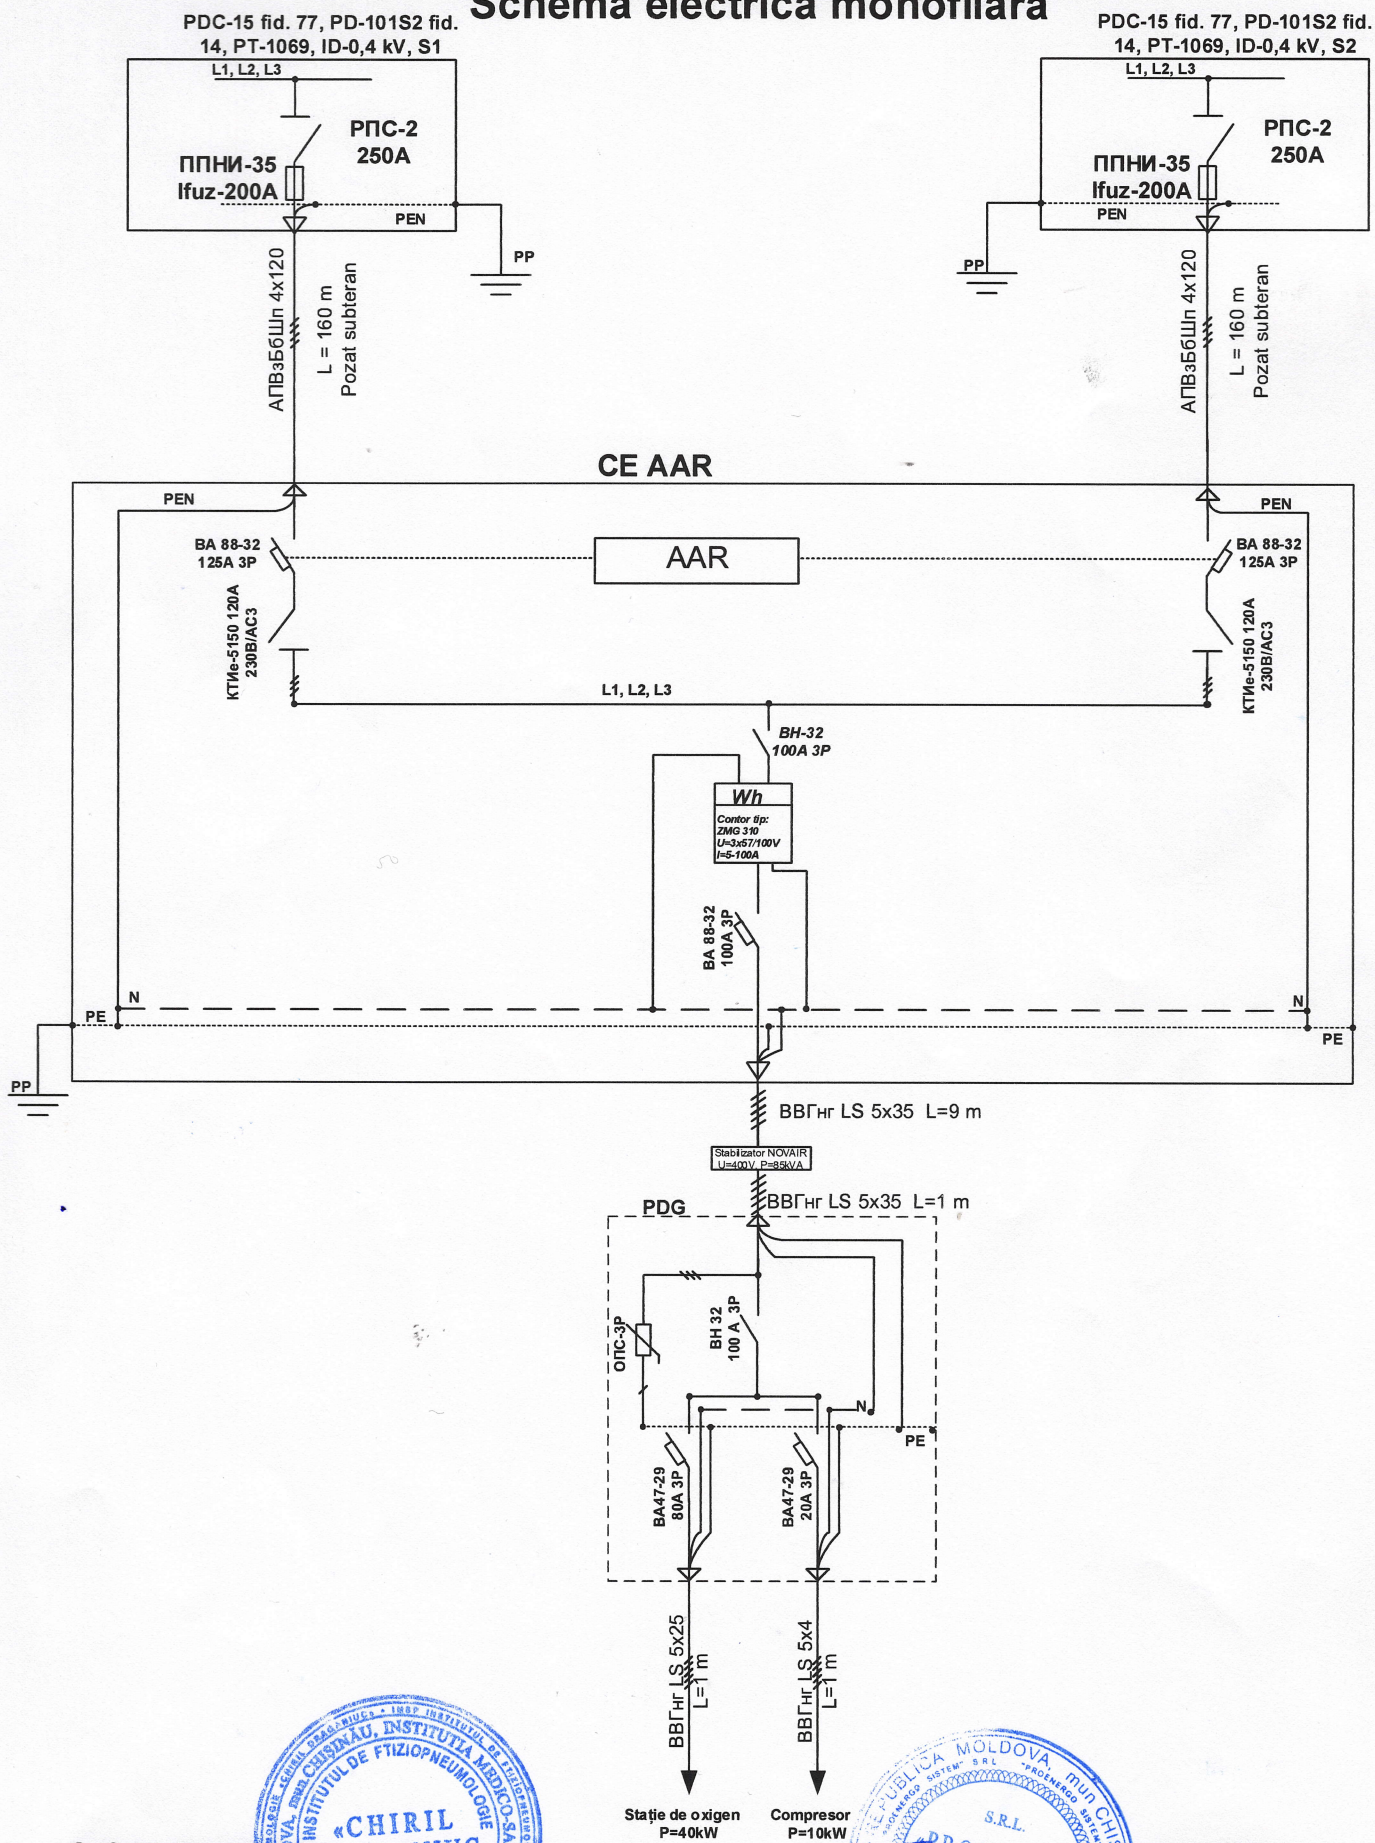


Şeful laboratorului

Beneficiar



Stație de oxigen
P=40kW

Compresor
P=10kW

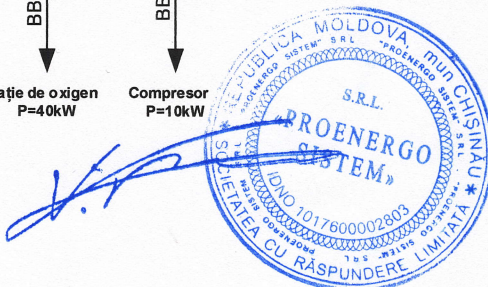

V. Prodan