


План расположения проектируемых сетей.  
Разбивочный план. Масштаб 1: 500 (продолжение).

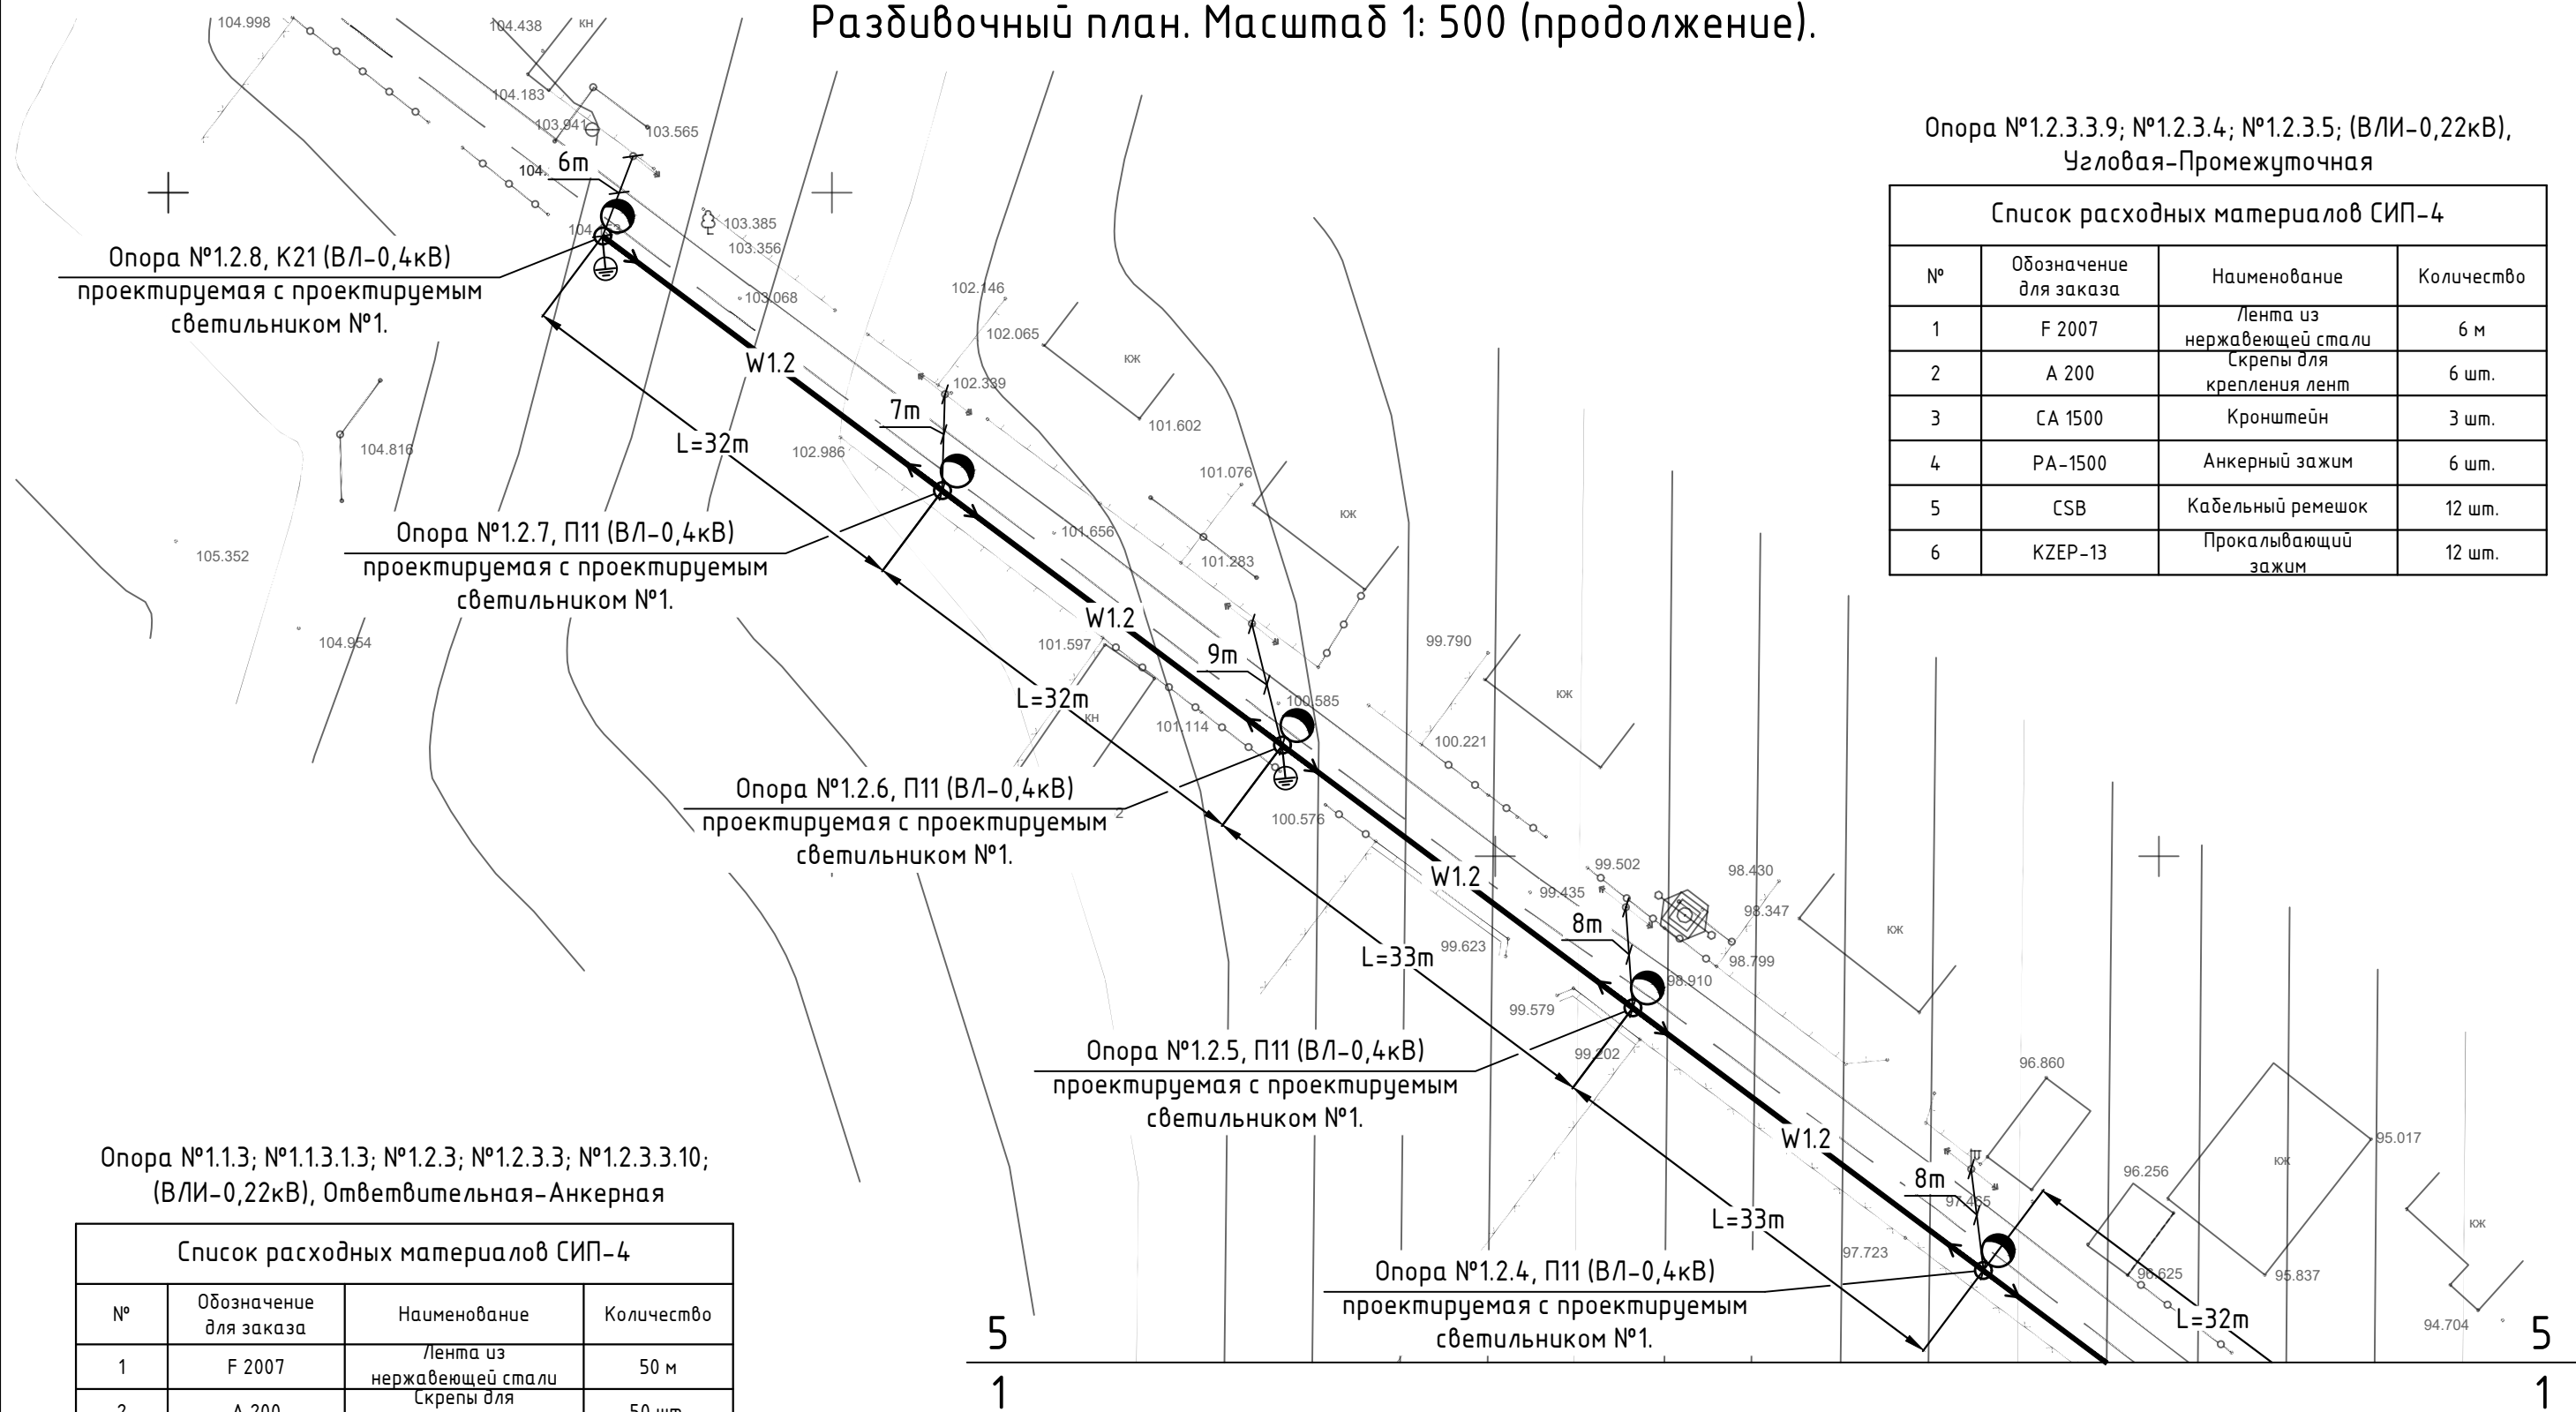

n locul N inv.

Semnatura, data

N inv. original

| Список расходных материалов СИП-4 |                        |                                   |            |
|-----------------------------------|------------------------|-----------------------------------|------------|
| №                                 | Обозначение для заказа | Наименование                      | Количество |
| 1                                 | F 2007                 | Лента из нержавеющей стали        | 50 м       |
| 2                                 | A 200                  | Скрепки для крепления лент        | 50 шт.     |
| 3                                 | CA 1500                | Кронштейн                         | 5 шт.      |
| 4                                 | PA-1500                | Анкерный зажим                    | 5 шт.      |
| 5                                 | ES 1500                | Промежуточный зажим с кронштейном | 5 шт.      |
| 6                                 | CSB                    | Кабельный ремешок                 | 20 шт.     |
| 7                                 | P2X 95                 | Прокалывающий зажим               | 10 шт.     |
| 8                                 | KZEP-13                | Прокалывающий зажим               | 15 шт.     |
| 9                                 | LVA-440-CS             | Ограничитель перенапряжения       | 5 шт.      |

|            |          |      |         |       |      |                                                            |                                                                                              |                                               |        |  |
|------------|----------|------|---------|-------|------|------------------------------------------------------------|----------------------------------------------------------------------------------------------|-----------------------------------------------|--------|--|
|            |          |      |         |       |      | 60/2020-IEE-4                                              |                                                                                              |                                               |        |  |
|            |          |      |         |       |      | Iluminare stradala in satul Mindresti, raionul Telenesti.  |                                                                                              |                                               |        |  |
| Изм.       | Кол.уч   | Лист | N. док. | Подп. | Дата | Iluminarea E <u>l</u> ectrica E <u>x</u> terioara – 0,22kV | Стадия                                                                                       | Лист                                          | Листов |  |
|            |          |      |         |       |      |                                                            | РП                                                                                           | 9                                             |        |  |
|            |          |      |         |       |      |                                                            | План расположения проектируемых<br>сетей. Разбивочный план.<br>Масштаб 1: 500 (продолжение). | "APCAN PROIECT" S.R.L.<br>mun. Chisinau, 2021 |        |  |
|            |          |      |         |       |      |                                                            |                                                                                              |                                               |        |  |
| Гл. спец.  | Biber V. |      |         | 01.21 |      |                                                            |                                                                                              |                                               |        |  |
| Разработал | Biber V. |      |         | 01.21 |      |                                                            |                                                                                              |                                               |        |  |