


Fragmentul planului la niv.0.000, S1:50.

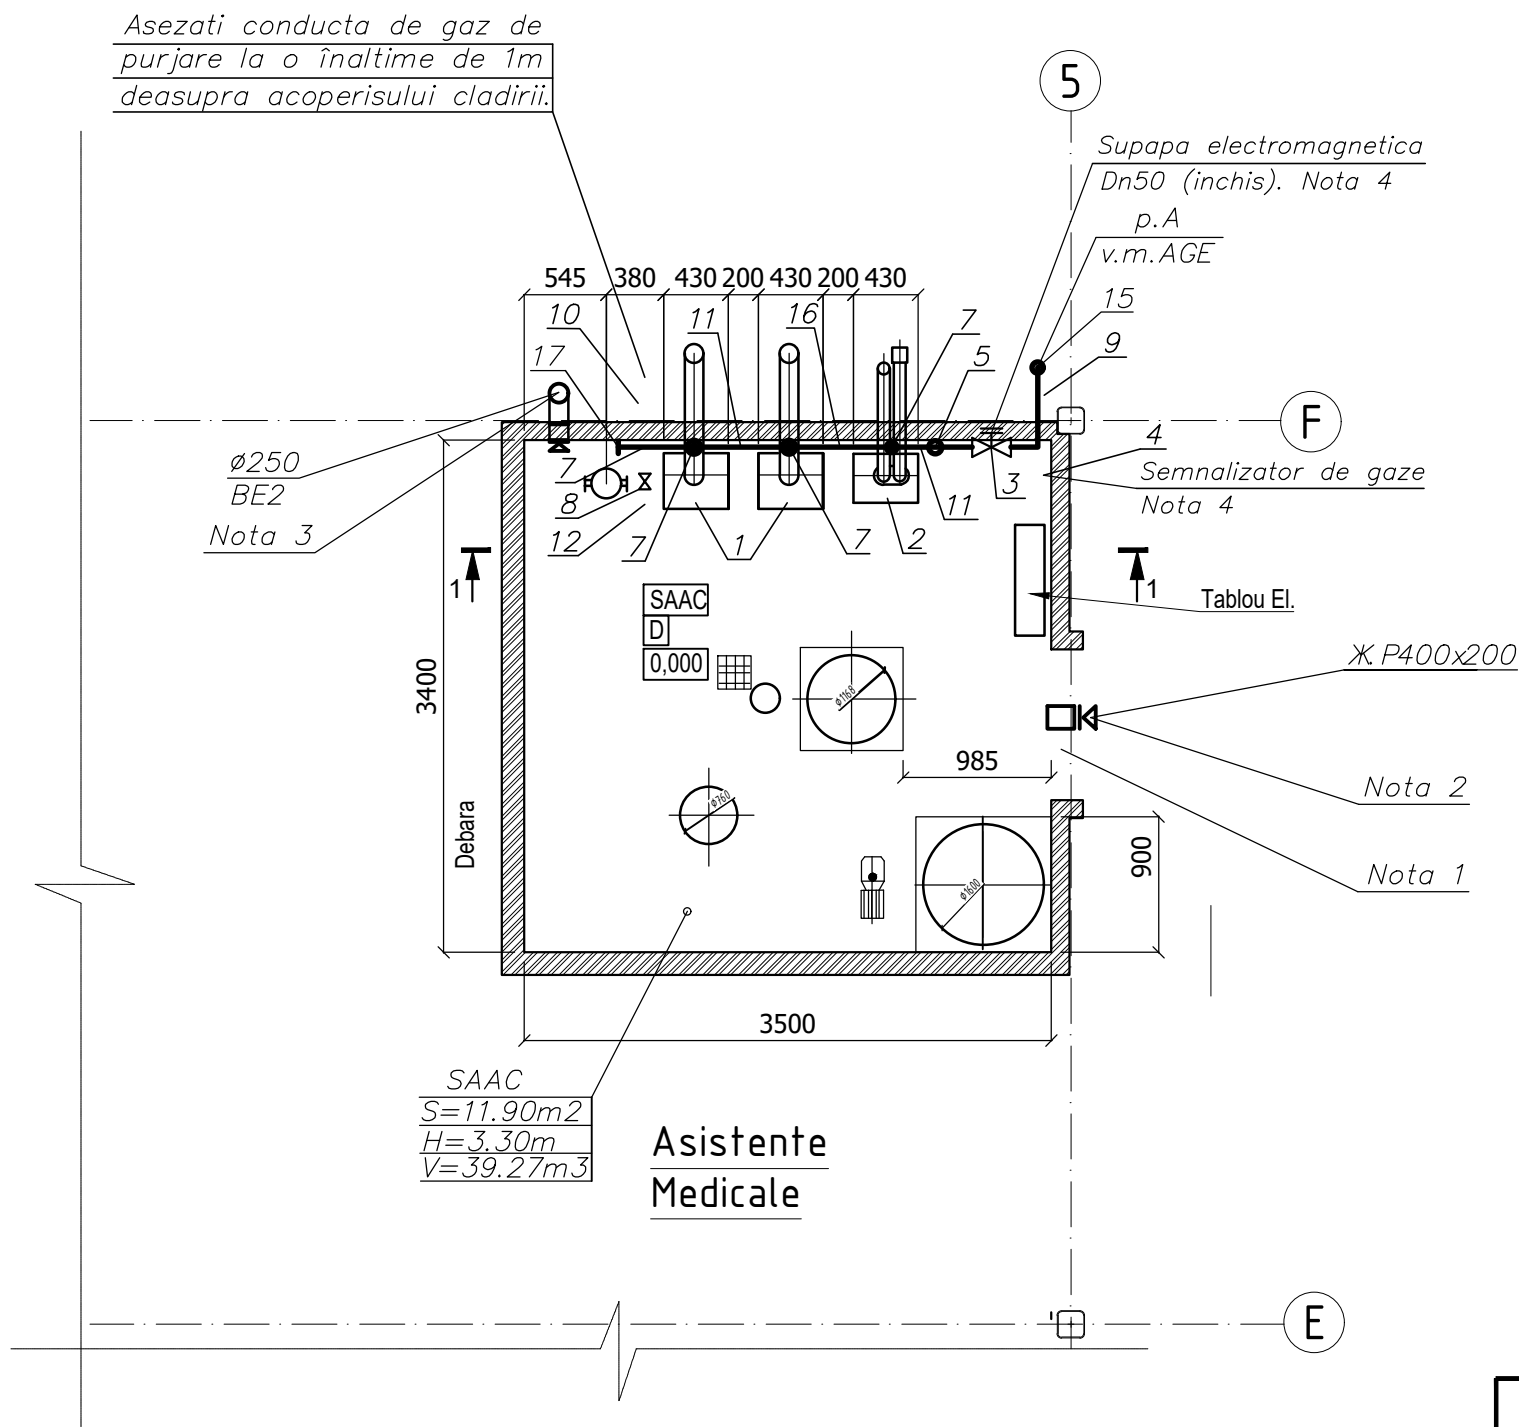


Nota


- 1 Fereastra proiectata cu o ferestruica. Suprafata vitrajului SAAC este de 1.20m² (0,8x1,05m; 0,8x0,45m), ceea ce nu este mai mic de 0,03x39.27m³=1.18m² conform NCM G.04.05:2016;
- 2 Priza de aer in partea de jos a usii cu sectiunea minima de 0.08m² (v.m.IVC);
- 3 Canal de ventilare cu d250mm mai sus de acoperis cu 1m (v.m.IVC);
- 4 Sistem de control a gradului de poluare a incaperii (semnalizator de gaze-controlul CO si CH₄) si supapa electromagnetica Dn50mm.
- 5 Numerele pozitiilor corespund numerelor pozitiilor din specificarea materialelor si dispozitivelor.

SRL "Edinet-Gaz"										
Beneficiar: IMSP „Centrul de Sănătate Edinet”						09-2024-AGI				
						„Constructia Oficiului Medicilor de Familie, com. Bratuseni, s. Bratuseni, str. Vladimir Favorskii 2/1, r-ul Edinet” cu nr. cadastral 4114108.249				
Modif.	Sector	Planse	nr.doc.	Semn.	Data	Oficiu Medicilor de Familie		Faza	Plansa	Planse
								PE	2	
Spec.princ	Ovsienko				02.25	Fragmentul planului la niv.0.000, S1:50. Coordonarea.		„OptimalBimConstruct”S.R.L		
Elaborat	Mazare S.				02.25					

Sectiunea 1-1, S1:50.

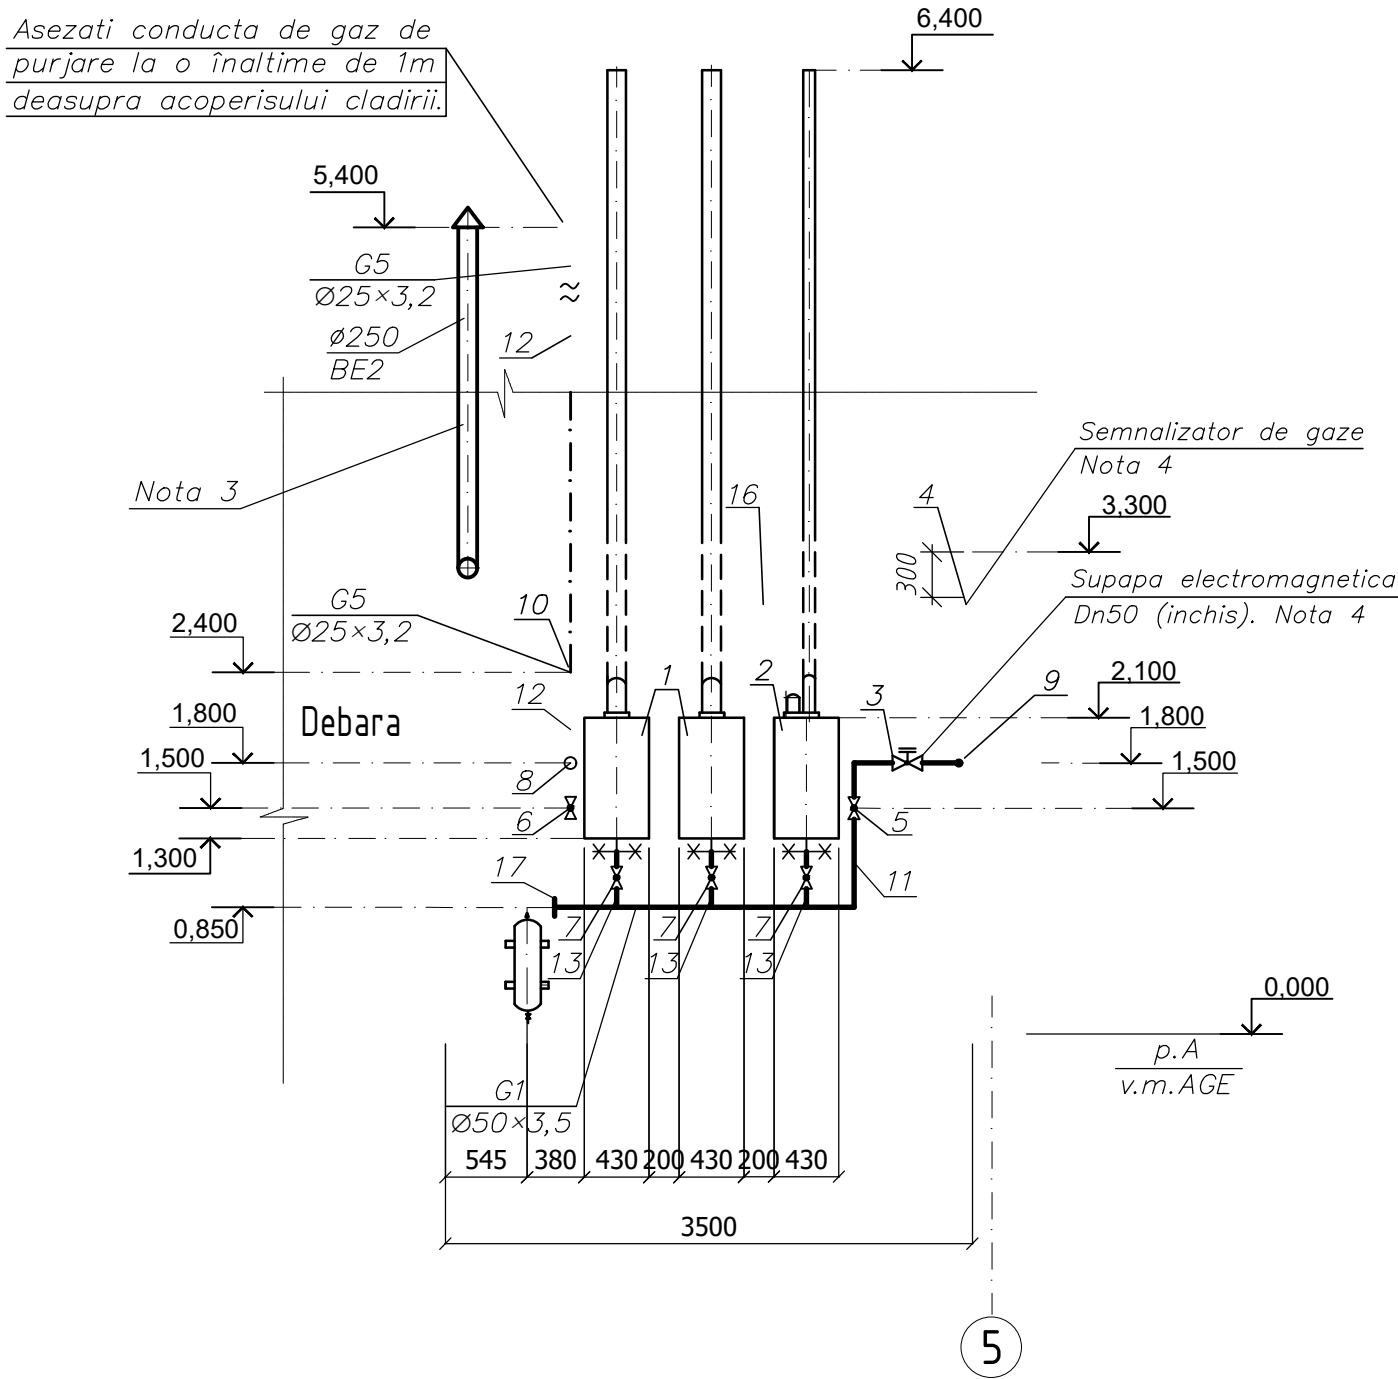

Schema conductei de gaze, S1:50.

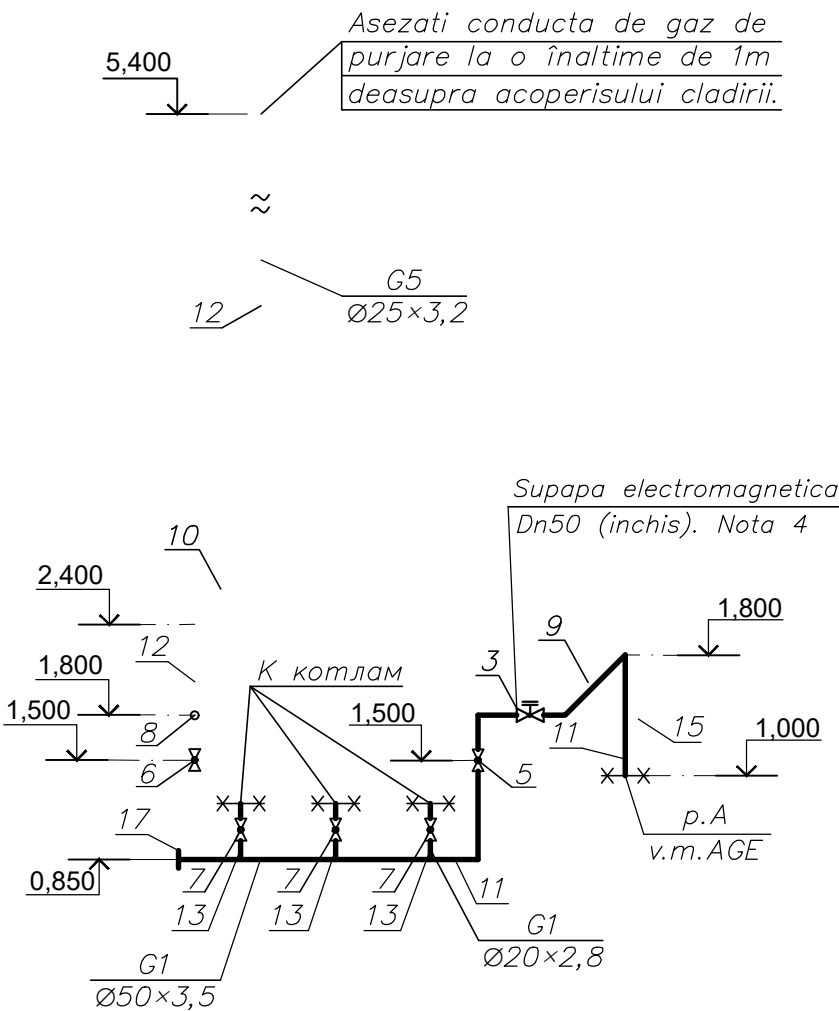

Nota

- 1 Fereastra proiectata cu o ferestruica. Suprafata vitrajului SAAC este de 1.20m2 (0,8x1,05m; 0,8x0,45m), ceea ce nu este mai mic de 0,03x39.27m3=1.18m2 conform NCM G.04.05:2016;
- 2 Priza de aer in partea de jos a usii cu sectiunea minima de 0.08m2 (v.m.IVC);
- 3 Canal de ventilare cu d250mm mai sus de acoperis cu 1m (v.m.IVC);
- 4 Sistem de control a gradului de poluare a incaperii (semnalizator de gaze-controlul CO si CH4) si supapa electromagnetica Dn50mm.
- 5 Numerele pozitiilor corespund numerelor pozitiilor din specificarea materialelor si dispozitivelor.

Beneficiar: IMSP „Centrul de Sănătate Edinet”						09-2024-AGI			
						„Constructia Oficiului Medicilor de Familie, com. Bratuseni, s. Bratuseni, str. Vladimir Favorskii 2/1, r-ul Edinet” cu nr. cadastral 4114108.249			
Modif.	Sector	Planse	nr.doc.	Semn.	Data	Oficiu Medicilor de Familie	Faza	Plansa	Planse
							PE	3	
Spec.princ	Ovsienco				02.25	Sectiunea 1-1, S1:50.			
Elaborat	Mazare S.				02.25	Schema conductei de gaze, S1:50.		„OptimalBimConstruct” S.R.L	

