


Plan de trasare.  
Plan de amenajare a teritoriului  
sc. 1: 500

EXPLICATIA CONSTRUCTIILOR si INSTALATIILOR

Nr după PG	Denumirea instalației	Notă
Poz. 1	Stație de pompare tip HYDRO MPC-S 2 CR 95-5, dotată cu 2 pompe, H=109.6 m, Q=101.0 m³/h.	proiect

Semne conventionale

	Arbori (Artar)		Poarta, Portita
	Gazon obisnuit		Drum proiectat
	Ingradire cu panou gard euro		Trotuar

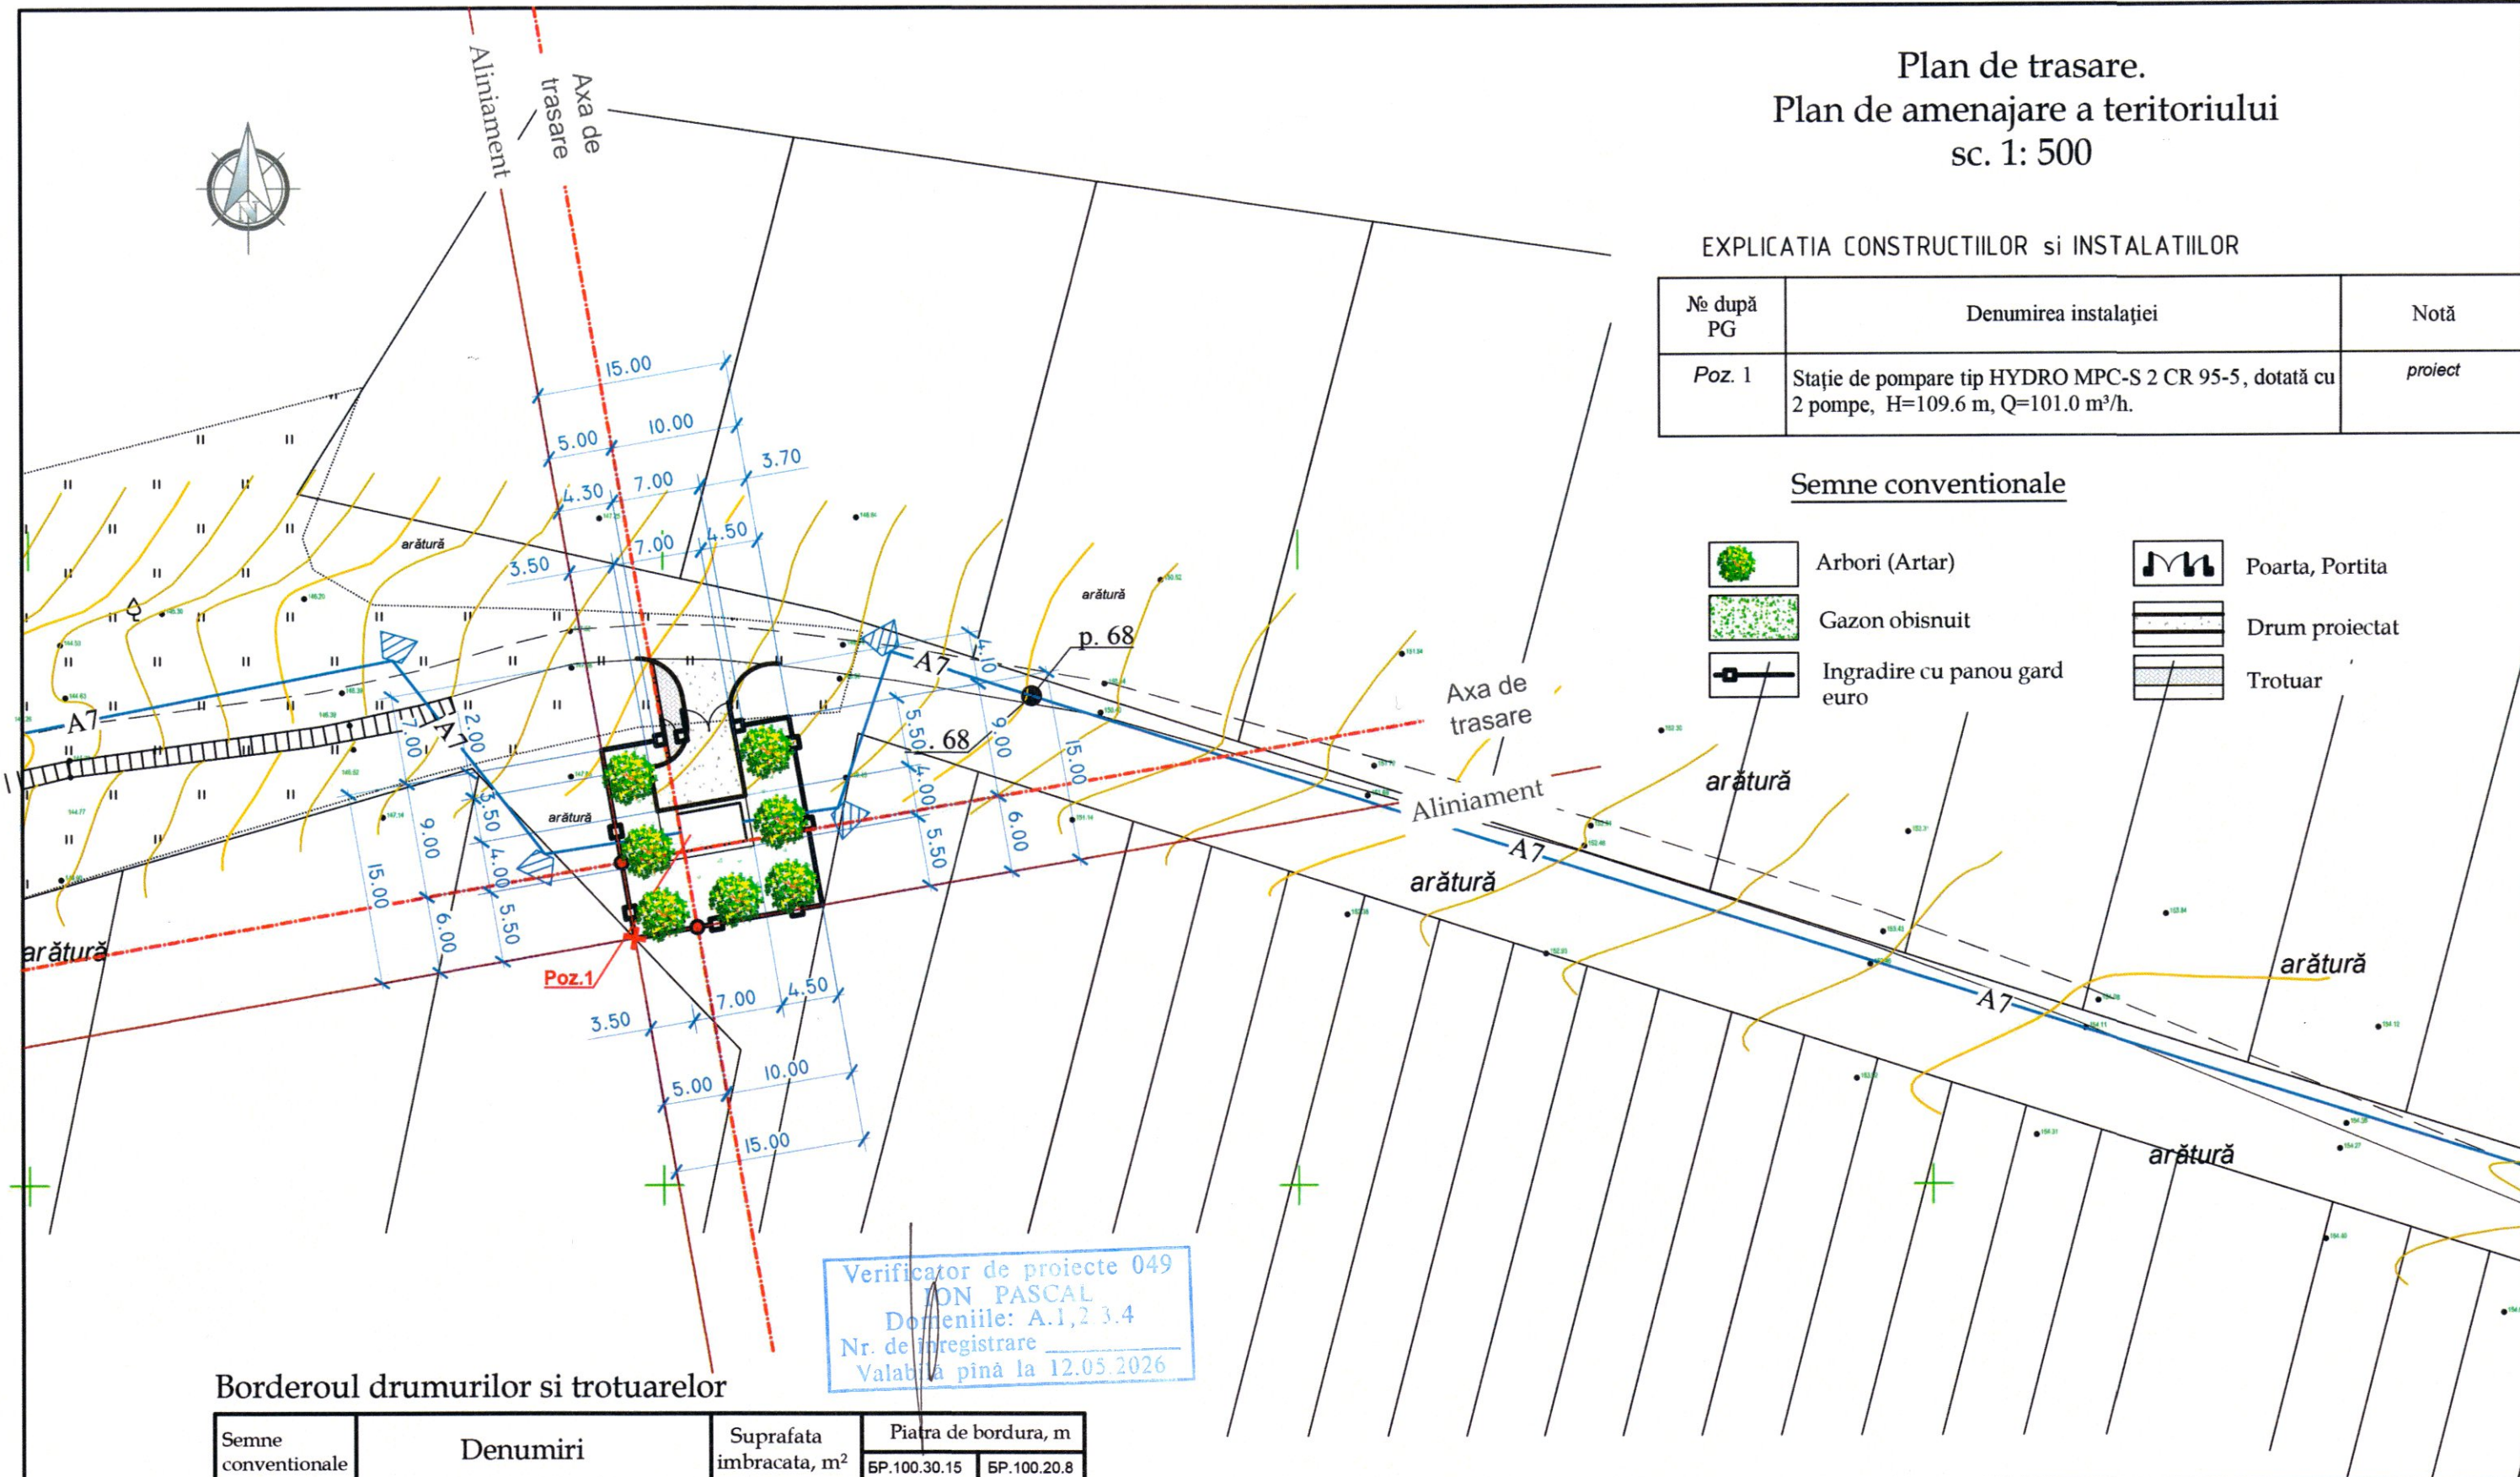

Verificator de proiecte 049  
ION PASCAL  
Domeniile: A.1, 2 3.4  
Nr. de înregistrare  
Valabilă până la 12.05.2026

Borderoul drumurilor si trotuarelor

Semne conventionale	Denumiri	Suprafata imbracata, m²	Piatra de bordura, m	
			BP.100.30.15	BP.100.20.8
	Imbracaminte din piatra sparta - acces auto	60.0	37.0	-
	Imbracaminte din piatra sparta - trotuar	15.0	-	10.0

Borderoul elementelor de inverzire

Nr.	Denumirea	Vârsta ani	Cantitatea	Nota
1	Artar, buc	3-5	7	
2	Gazon obisnuit, m²		165.0	

REPUBLICA MOLDOVA Consiliul raional Glodeni						68/15.12.2021 - D - PG					
Aducțiunea de apă spre satele Clococenii Vechi, Cajba, Dușmani, Hîjdieni și orașul Glodeni, raionul Glodeni						Platforma D: turn de apă V=50m.c, H=18m			Faza	Coala	Coli
						Spec. prin. E. Pluta Efectuat E. Pluta			Plan de trasare. Plan de amenajare a teritoriului Sc 1: 500		
						"ACAN PROIECT" S.R.L. mun. Chișinău, 2022					