

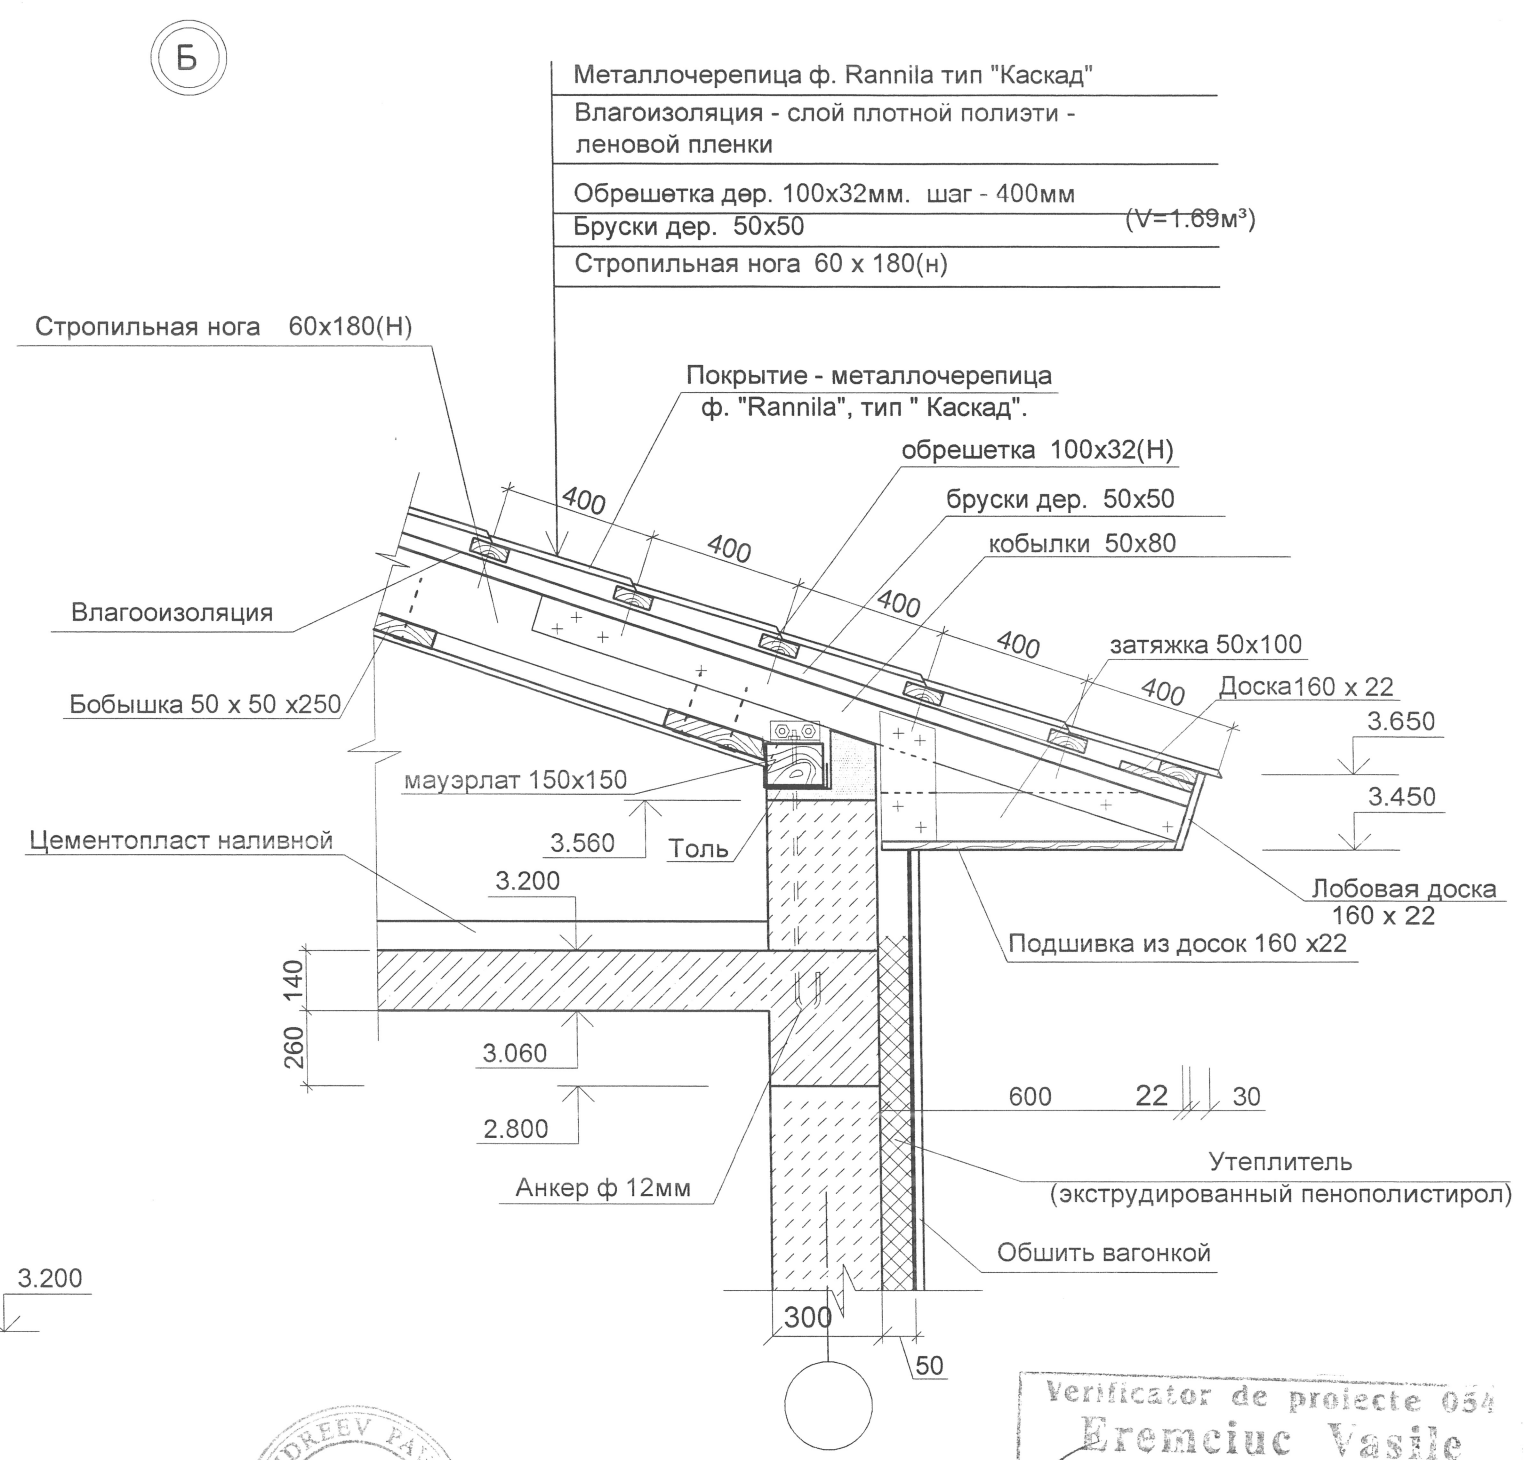
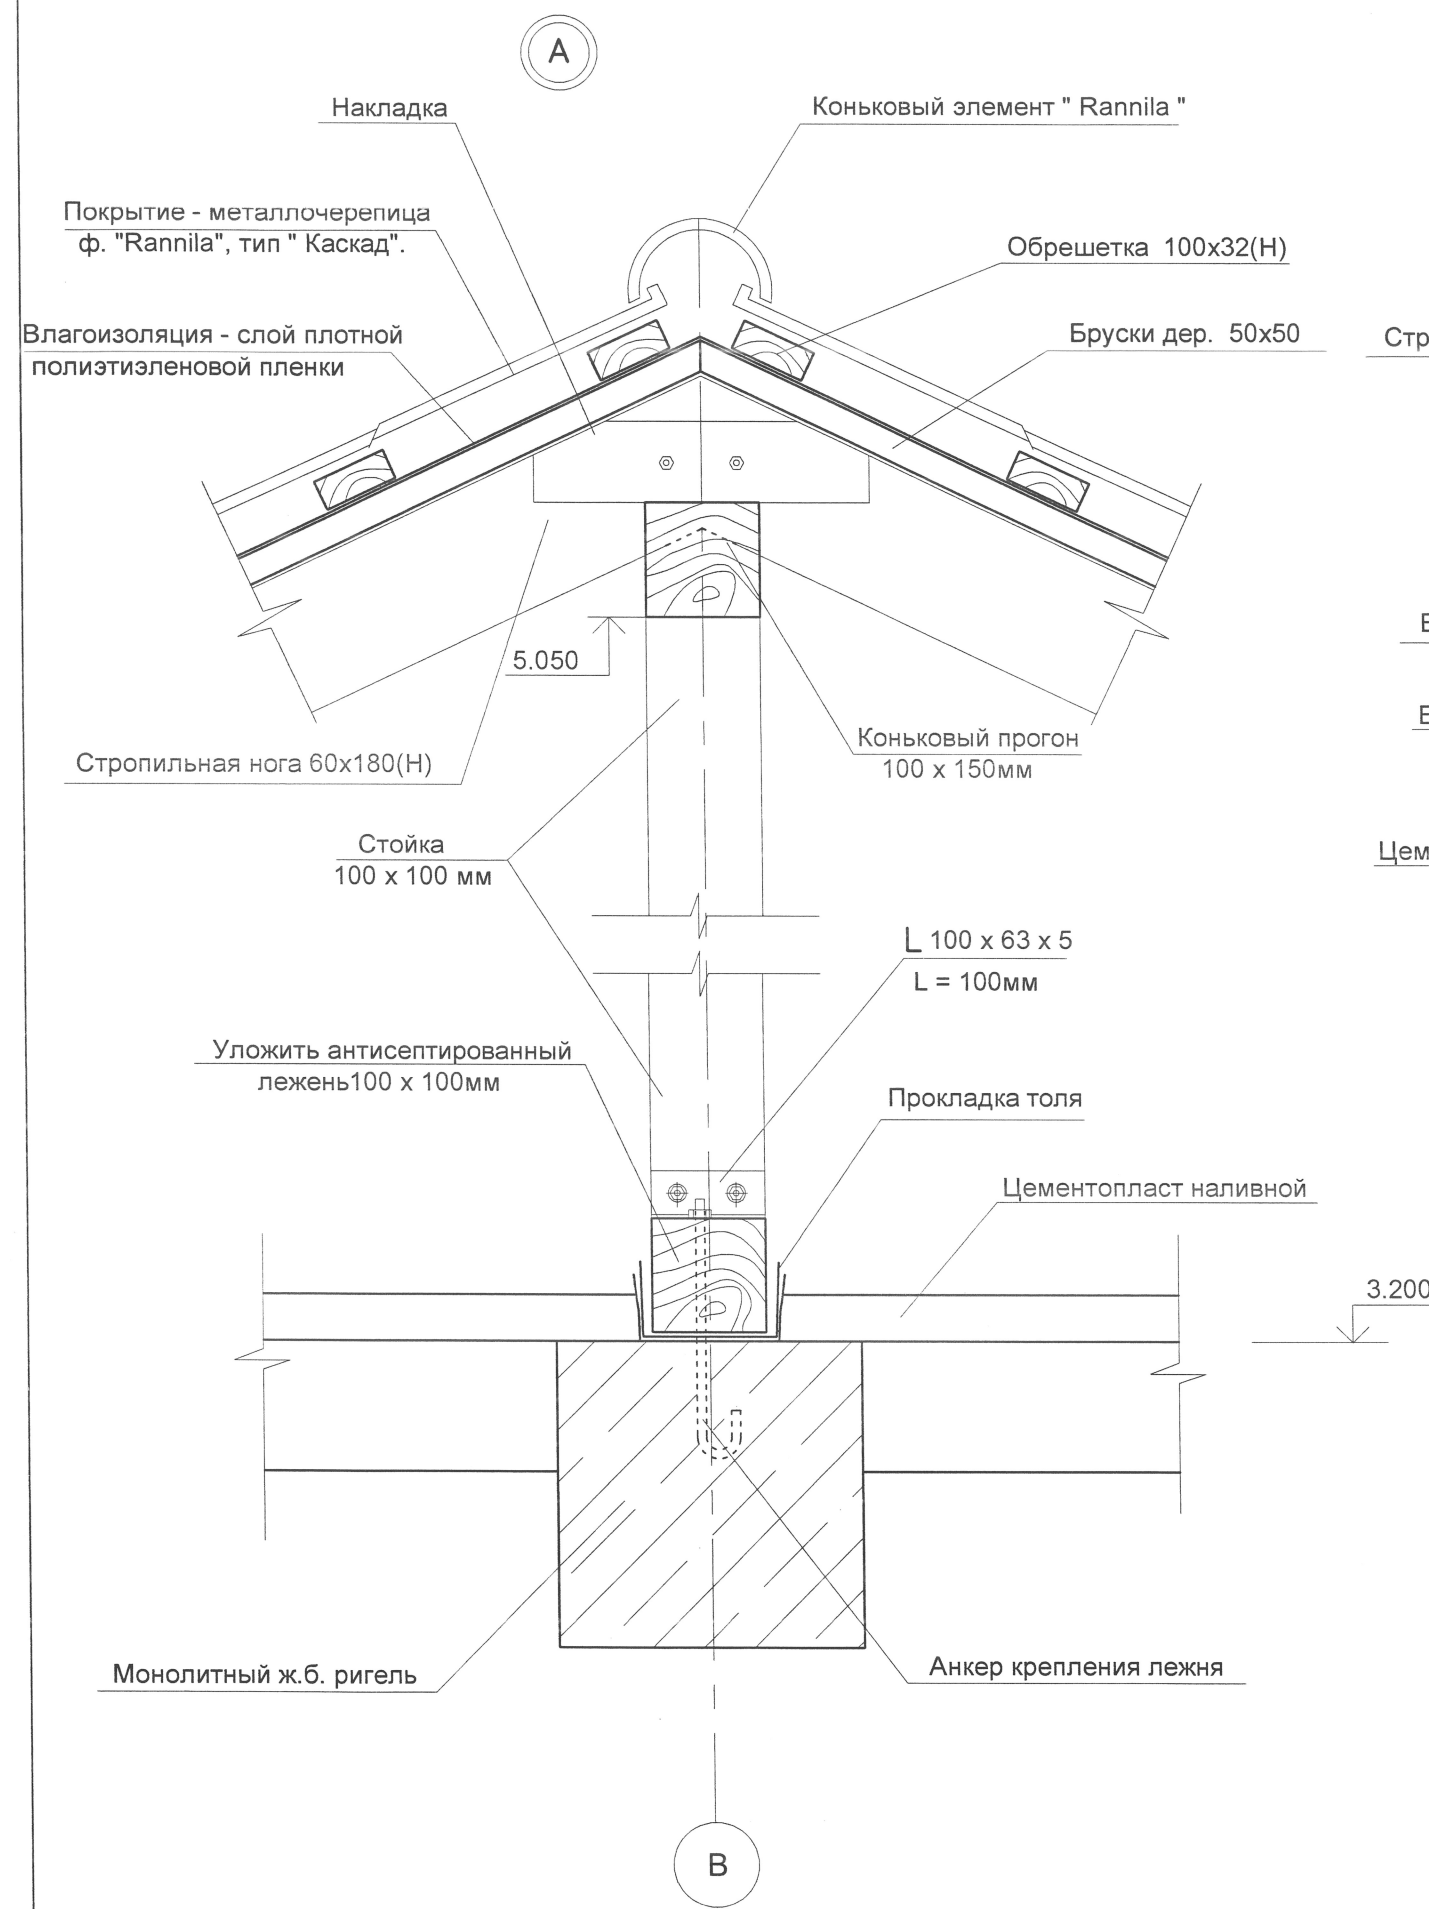


						№ 15823-11- SA		
						Amenajarea traseului ECO-Turistic "Zamca" în apropierea r. Prut, s. Pererîta, r-ul Briceni		
scimb.	Nsect.	planșă	Ndoc.	semnăt	data	Toaletă publică	ETAPA	PLANȘĂ
AȘP	Andreev P.				05.25		PE	8
CȘP	Sosnovțeva L.				05.25			
Elaborat	Cobiteva M.				05.25	Узлы по кровле А и Б		INCP
						URBANPROIECT OR. CHIȘINĂU		


В - 1

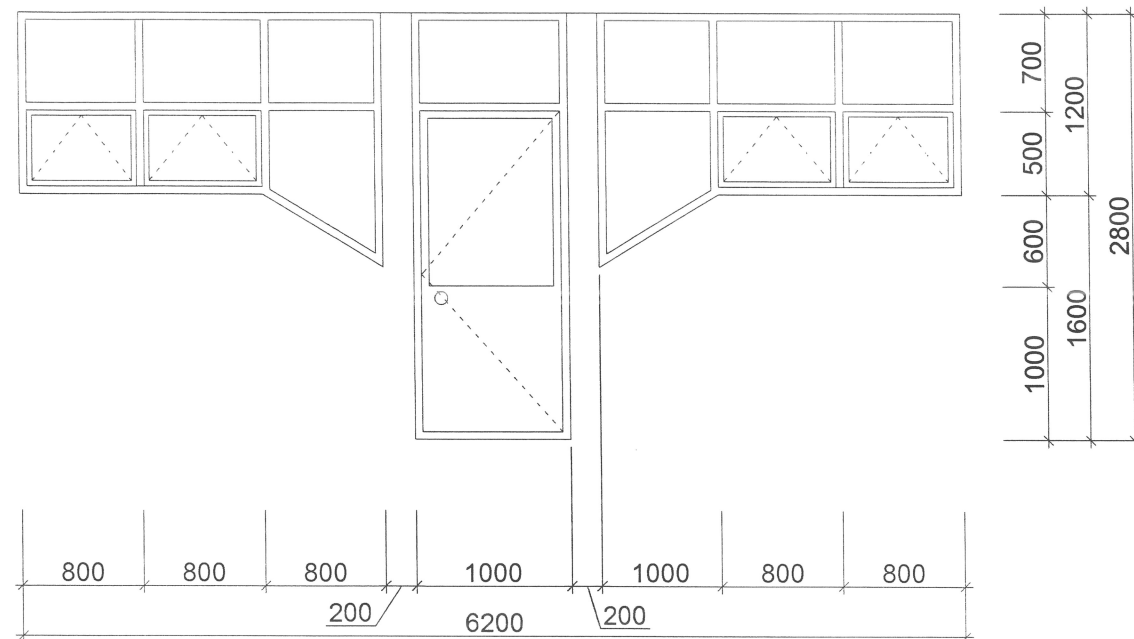


В - 2

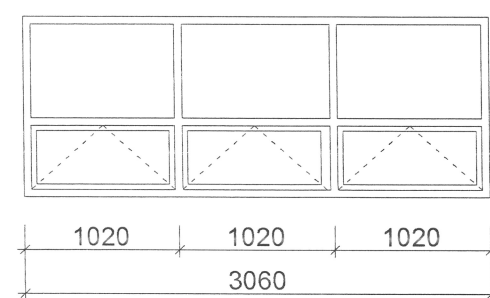


Ок - 1

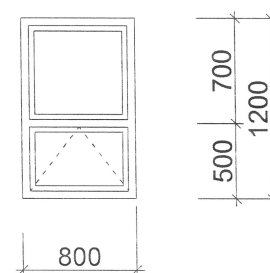

Ок - 2
Ок - 2л (зеркально)

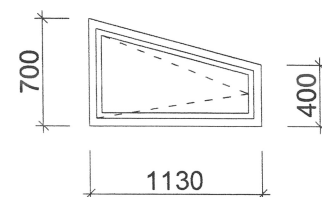

Ок - 3 (Одинарное остекл)

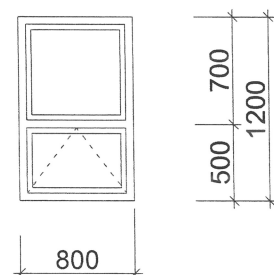

Спецификация элементов заполнения проемов

марка поз.	обозначение	наименование	кол - во	примеч.
Двери				
1	ГОСТ 6629-88	ДГ 21-9	2	
1'	То же	ДГ 21-9л	2	
2	"	ДГ 21-7	4	
2'	"	ДГ 21-7л	3	
3	"	ДГ 21-10	1	
Окна				
ОК-1	Окна металлопластиковые индивидуальные	800 x 1200(н)	2	
ОК-2	"	1130 x 700(н)	2	
ОК-2л	"	1130 x 700(н)	2	выполняется зеркально
ОК-3	"	800 x 1200(н)	1	внутреннее, одинарное
Витражи				
В-1	Витраж индивидуальный (металлопластовый)		1	
В-2	"		2	

Примечание:

- Чертежи окон индивидуального изготовления выполнены на стадии конструктивных схем. Деталировочные чертежи выполняются предприятием - изготовителем и согласовываются с авторами проекта.
- Индивидуальные витражи, окна и фрамуги выполняются из металлопласта с заполнением стеклопакетами специализированными фирмами и в соответствии с ГОСТ. В витражах предусмотреть конструктивный каркас.
- Размеры окон и витражей уточнить после возведения основных конструкций.
- Установку окон и витражей производить в соответствии с технологией фирмы - изготовителя.
- В витраже В-2 и в окне Ок-1 использовать матовые стекла




Verificator de proiecte 054
Eremciuc Vasile
Domeniile A.1,2,3,4
Nr. de inregistrare a avizului
Valabil de la 12.05.2021 pînă la 12.05.2026

						№ 15823-11- SA			
						Amenajarea traseului ECO-Turistic "Zamca" în apropierea r. Prut, s. Pererîta, r-ul Briceni			
scimb.	Nsect.	planșă	Ndoc.	semnăt	data	Toaletă publică	ETAPA	PLANȘĂ	PLANȘE
AȘP		Andreev P.			05.25			9	
CȘP		Sosnovțeva L.			05.25				
Elaborat		Cobiteva M.			05.25				
						Столярные изделия Спецификация элементов заполнения проемов		INCP URBANPROIECT OR. CHIȘINĂU	

Ведомость внутренней отделки помещений

помещение по плану	Потолок		Стены или перегородки		Низ стен или перегородок		примеч.
	Вид отделки	Площадь отделки (м²)	Вид отделки	Площадь отделки (м²)	Вид отделки	Площадь отделки (м²)	
3; 5; 7; 8	затирка (5мм), водоземлюсионная покраска	25.80	штукатурка цем.-песч. раствором (20мм), керамическая глазурованная плитка	121.05	—	—	
4; 6	затирка (5мм), водоземлюсионная покраска	12.33	штукатурка цем.-песч. раствором (20мм), водоземлюсионная покраска	59.87 24.32	Плитка керамическая глазурованная	В пом.3 панель H=1.800	37.55
1; 2	затирка (5мм), водоземлюсионная покраска	15.78	штукатурка цем.-песч. раствором (20мм), водоземлюсионная покраска	58.08	—	—	

ЭКСПЛИКАЦИЯ ПОЛОВ


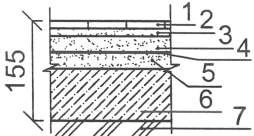
Помещение по проекту	Марка пола	Элементы пола и их толщина (мм.)		площадь пола (м²)
Пол на отм. 0.000				
1...7	К - 1		1. Покрытие - керамическая плитка неглазу- рованная - 10 мм 2. Прослойка - adeziv - 10 мм 3. Стяжка - цементно-песчаный р-р М 200 - 20 мм 4. Гидроизоляция - 4 слоя изола И-БД ГОСТ 10296-79 нагорячей битумной мастике МБК-Г 100 ГОСТ 2889-80 - 10 мм 5. Стяжка - цементно - песчаный р-р М 200 - 20 мм 6. Подстилающий слой - бетон класса В 12.5 - 80 мм 7. Основание - щебень, пропитанный битумом, втрамбованный в грунт основания Н пола =155 мм	53.91



Ведомость отделки фасадов

№ п.п.	Поверхность конструкций	Материал	Площадь м²
1	Цоколь	Штукатурка крупной фактуры	15.55
2	Стены	Обшивочная доска Блок-хаус	111.52
3	Фронтон и козырёк	Декоративная штукатурка "ТИНК" (цвет-охра)	8.52
4	Кровля	Профилированные листы "Rannila" тип "Каскад" (цвет-голубой)	37.0
5	Окна, двери	Металлопласт (стеклопакет)	См. лист 22

Общие требования к внутренней отделке

1. Все каменные стены и кирпичные перегородки штукатурятся, элементы заводского изготовления затираются.
2. Устройство полов производить после завершения всех монтажных работ по прокладке инженерных коммуникаций.
3. Маркировка полов указана в экспликации помещений.
4. Откосы оконных и дверных проемов в стенах из пильного известняка-оштукатурить.
5. Поверхность деревянных внутренних дверей красить масляной краской дважды.
6. В местах установки трапа дать уклон пола в сторону трапа 0.01.
7. Откосы оконных и дверных проемов в стенах из пильного известняка облицевать керамической плиткой.
8. Гидроизоляцию в полах выполнить в соответствии со СНиП 3.04.01-87 " Изоляционные и отделочные покрытия"


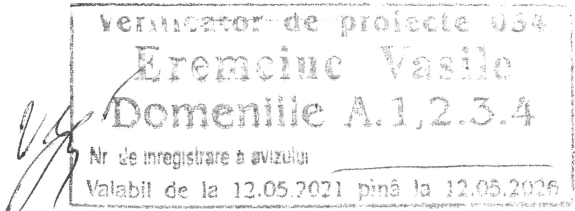
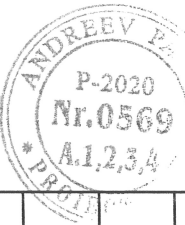


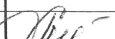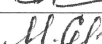						№ 15823-11- SA				
						Amenajarea traseului ECO-Turistic "Zamca" în apropierea r. Prut, s. Pererîta, r-ul Briceni				
scimb.	Nsect.	planşă	Ndoc.	semnăt	data					
AŞP		Andreev P.			05.25	Toaletă publică		ETAPA	PLANŞĂ	PLANŞE
CŞP		Sosnovţeva L.			05.25				10	
Elaborat		Cobiteva M.			05.25	Ведомость внутренней отделки. Ведомость отделки фасадов. Экспликация полов			INCP URBANPROIECT OR. CHIŞINĂU	




Вентшахта ВШ-1

Спецификация


Марка поз.	Обозначение	Наименование	Кол. шт.	Масса ед кг
1	ГОСТ 103-76*	Полоса 30х6 L=600	3	0,760
2		Плоский лист Rannila	2.6 м²	
3		Лист оцинкованной стали	1.6 м²	

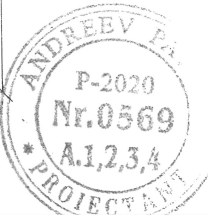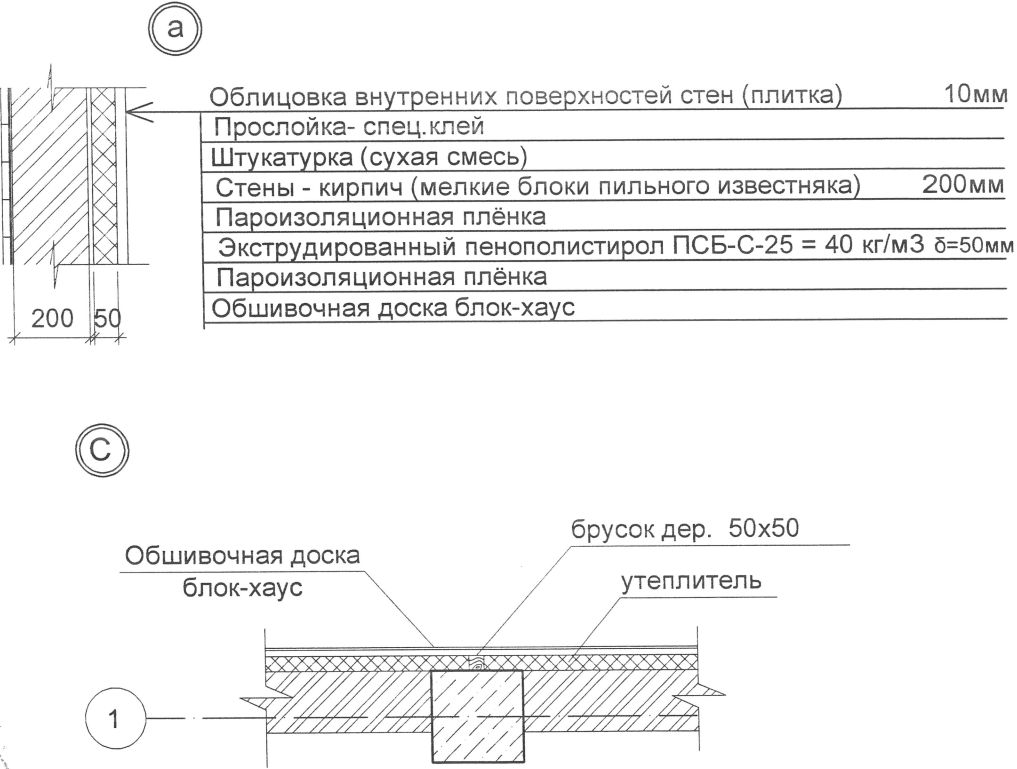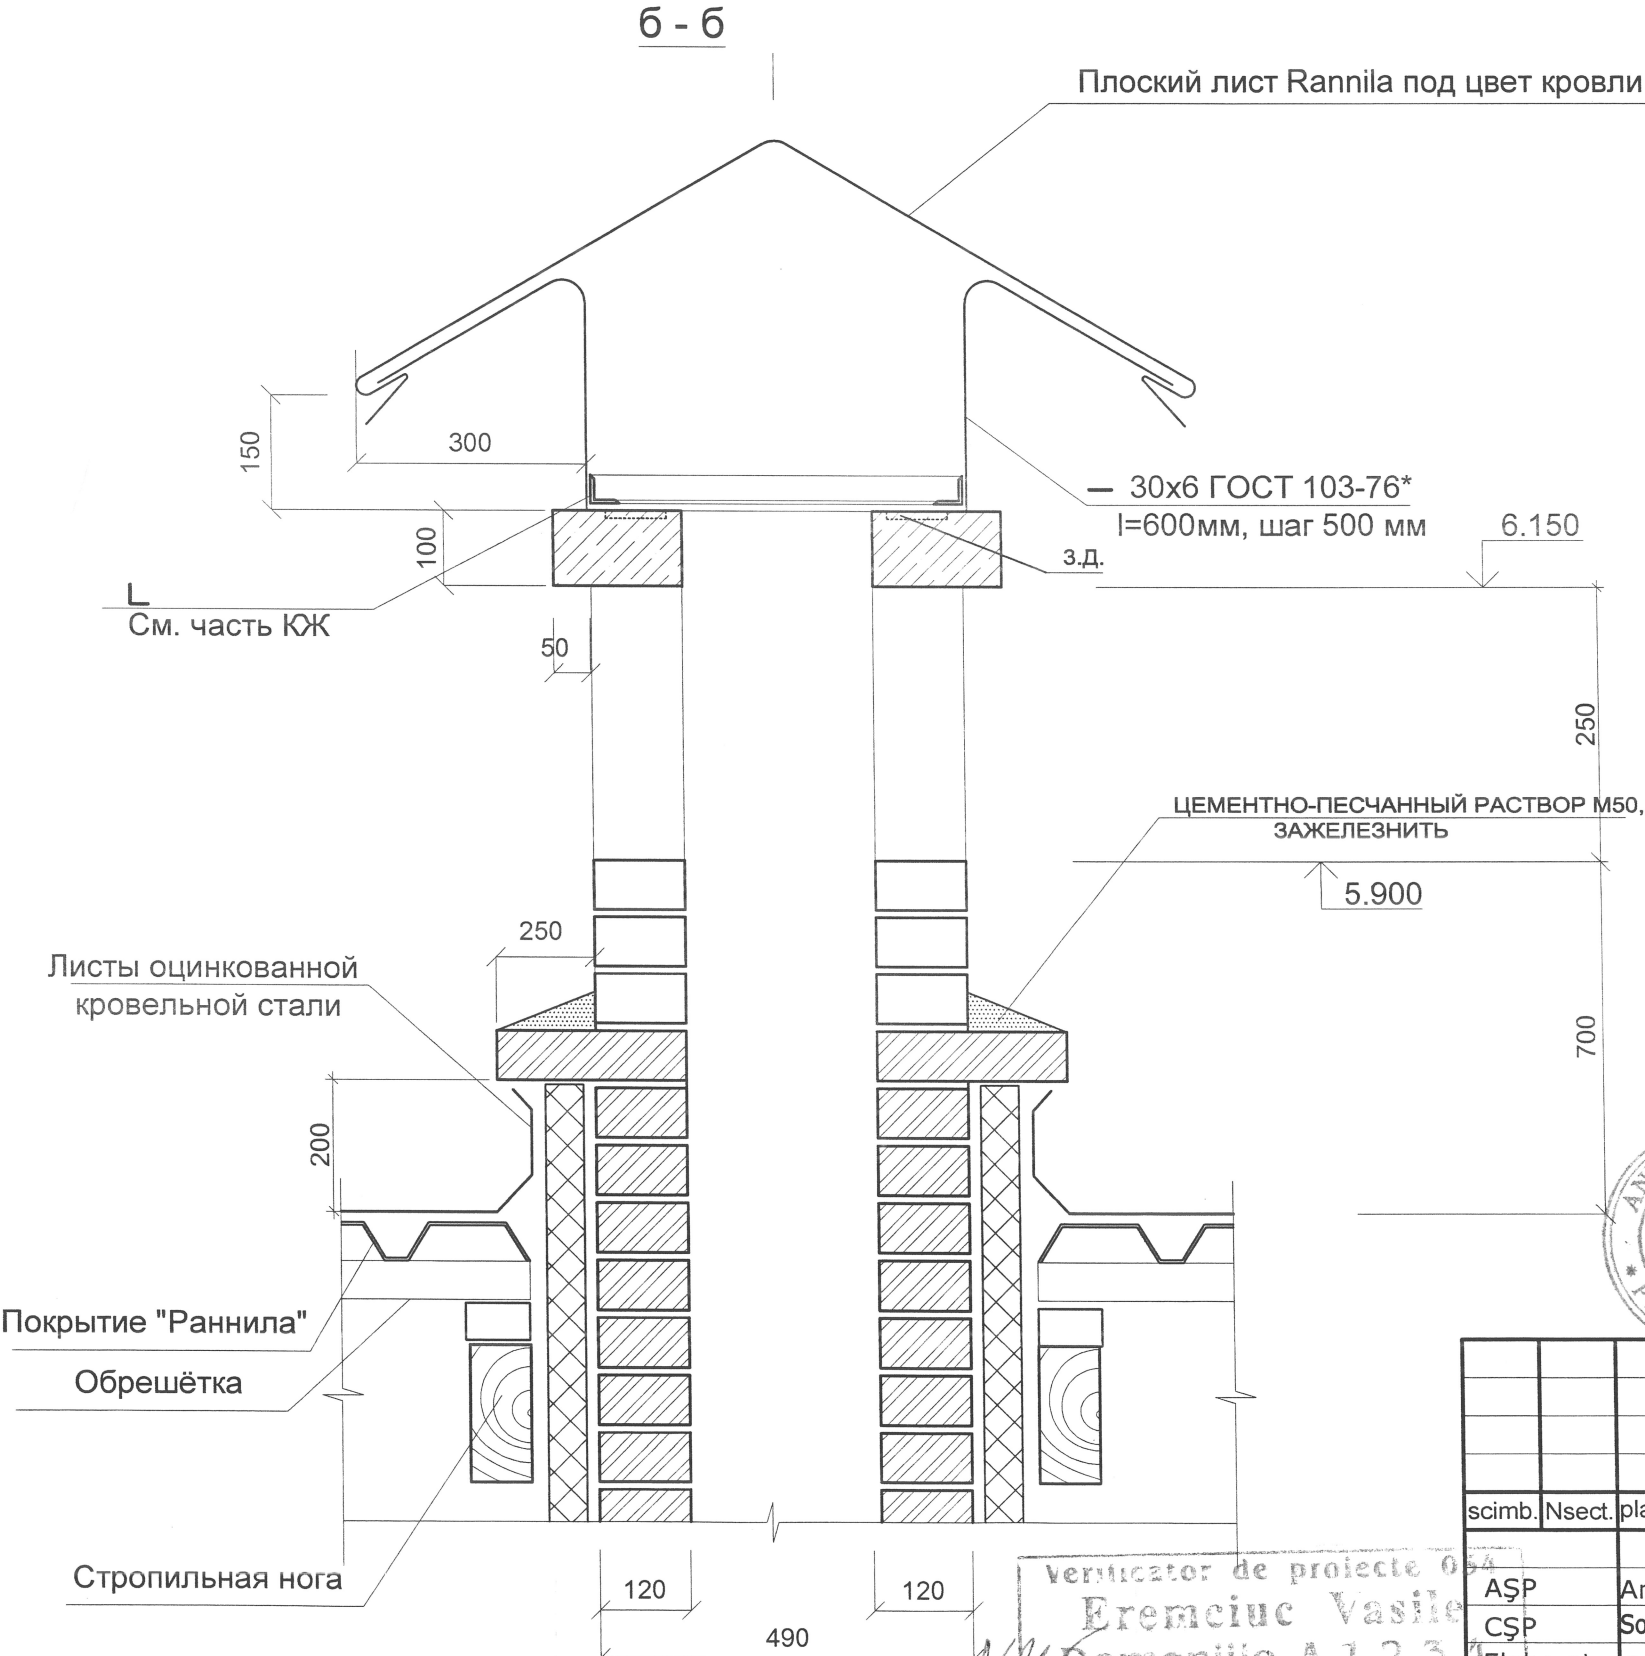


Verificator de proiecte 054
Eremciuc Vasile
Domeniile A.1,2,3,4
Nr. de inregistrare a avizului
Valabil de la 12.05.2021 până la 12.05.2026

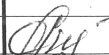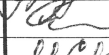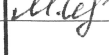						№ 15823-11- SA			
						Amenajarea traseului ECO-Turistic "Zamca" în apropierea r. Prut, s. Pererîta, r-ul Briceni			
scimb.	Nsect.	planşă	Ndoc.	semnăt	data	Toaletă publică	ETAPA	PLANŞĂ	PLANŞE
ASP		Andreev P.			05.25		PE	11	
CSP		Sosnovţeva L.			05.25				
Elaborat		Cobiteva M.			05.25	Вентшахта ВШ-1. Сечение 6-6		INCP	
								URBANPROIECT CHIŞINĂU	


Фрагмент фасада 1

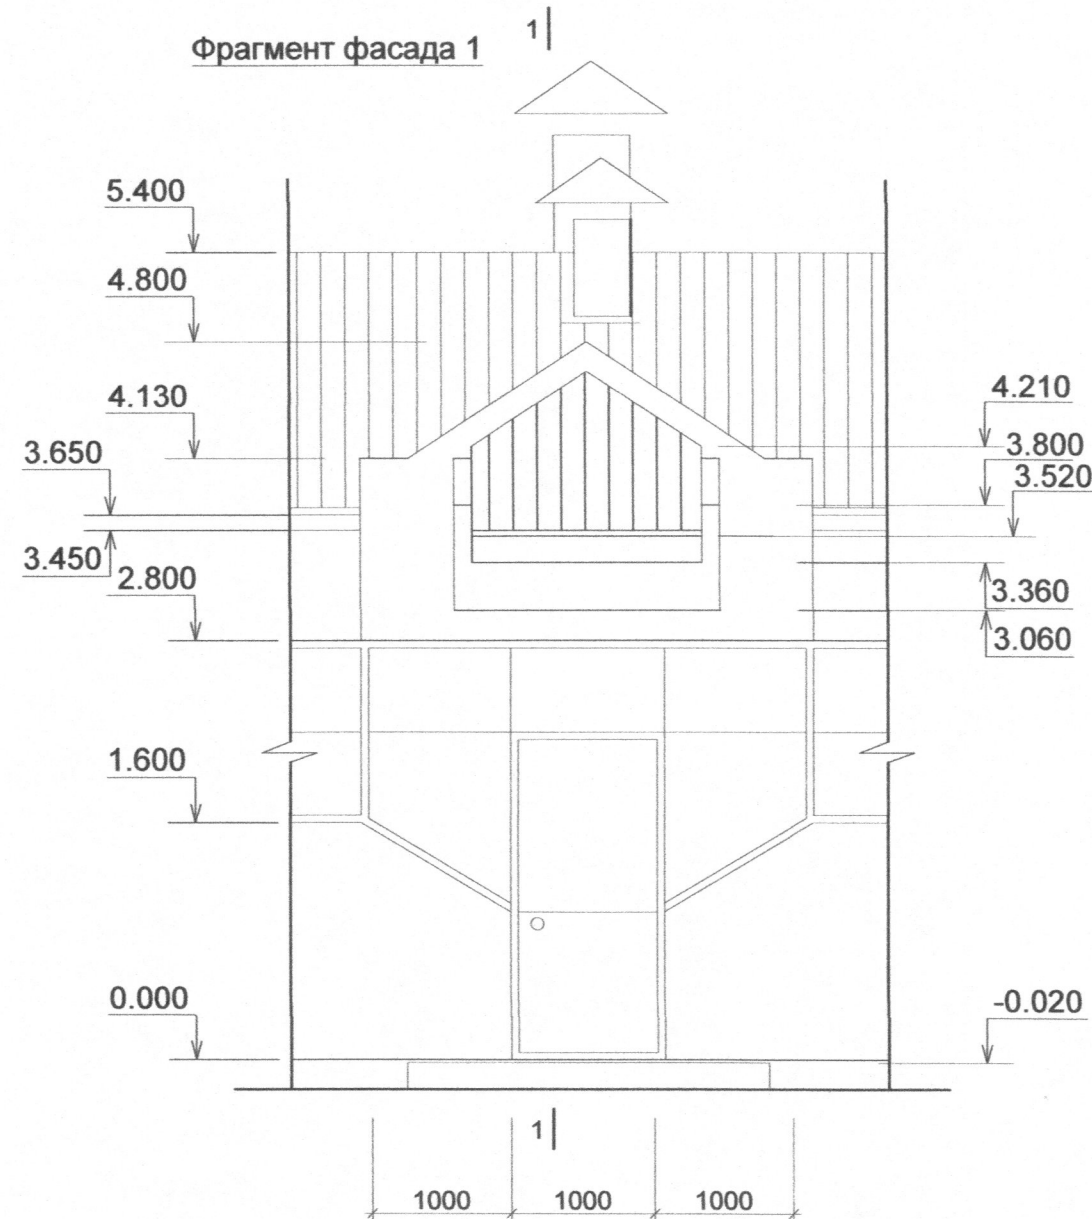


Сечение 1-1

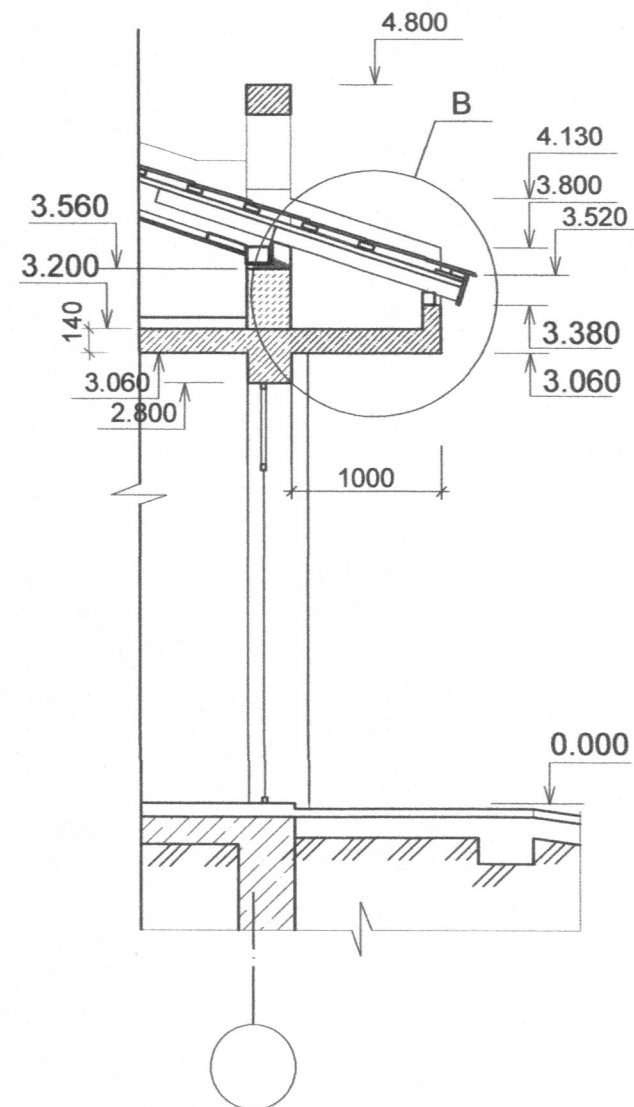

Покрытие - металлочерепица
ф. "Rannila", тип "Каскад".

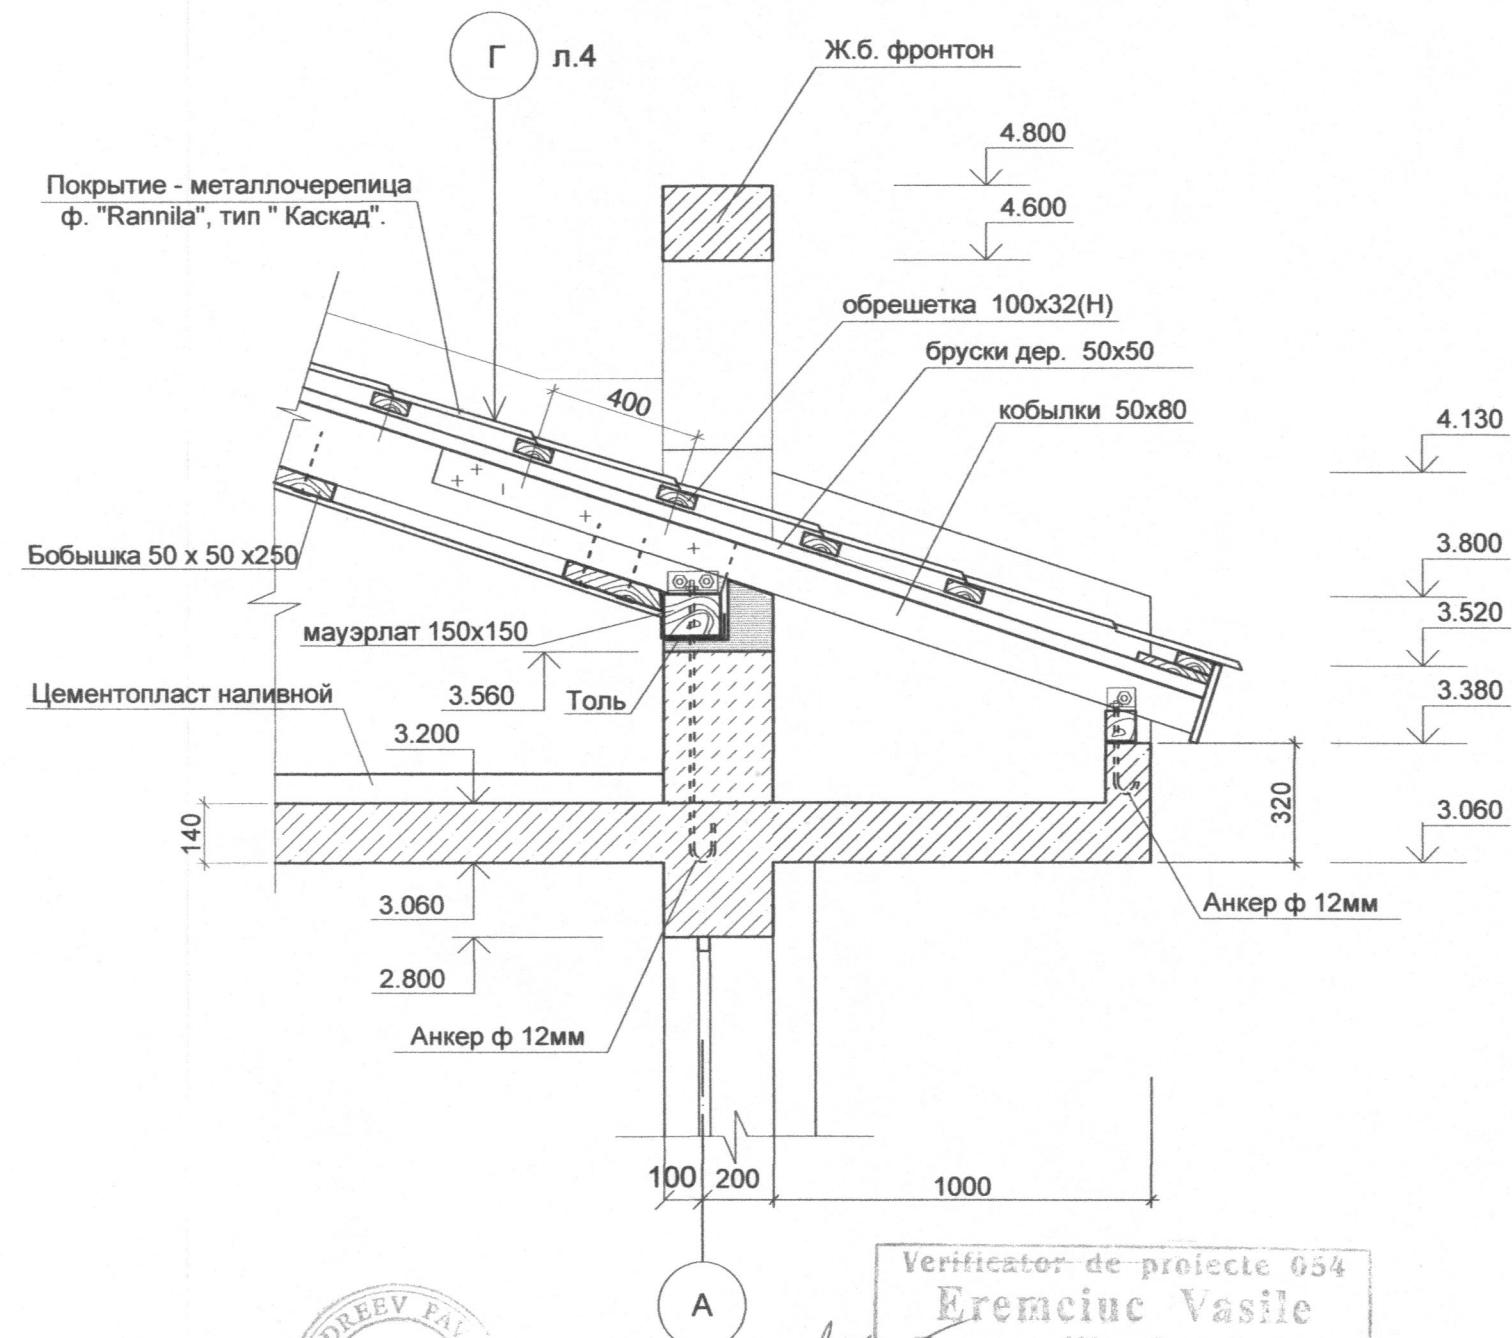

Фрагмент 1. Вид сверху

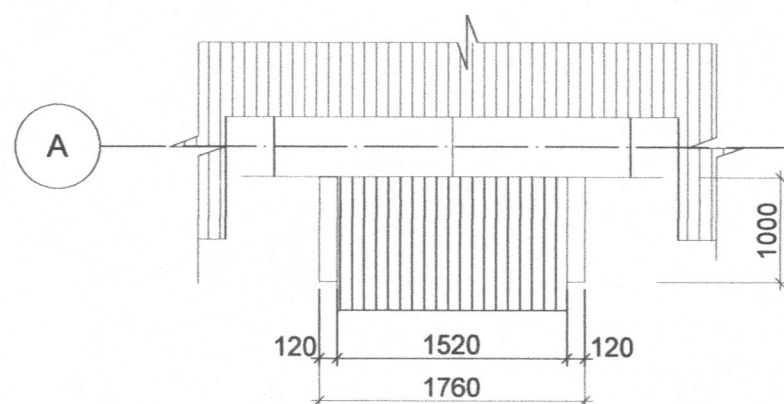

Verificator de proiecte 054
Eremciuc Vasile
Domeniile A.1,2,3,4
Nr de inregistrare a avizului
Valabil de la 12.05.2021 pină la 12.05.2026

						№ 15823-11- SA			
						Amenajarea traseului ECO-Turistic "Zamca" în apropierea r. Prut, s. Pererîta, r-ul Briceni			
scimb.	Nsect.	planșă	Ndoc.	semnăt	data		ETAPA	PLANȘĂ	PLANȘE
AȘP	Andreev P.				11.24	Toaletă publică		7	
CȘP	Sosnovteva L.				11.24				
Elaborat	Cobiteva M.				11.24	Фрагмент фасада 1 Узел Г		INCP URBANPROIECT OR. CHIȘINĂU	