


BORDEROU MATERIALE PAVILIOANE


Poz.	Indicații	DENUMIREA	Unitatea de Măsură	CANTITATEA				Total	Nota, m³
				TIP-1		TIP-2			
				1 buc.	total	1 buc.	total		
1	"TEGOLA"	Șindrila bituminoasă/+placă de capăt, adeziv/	m²	52,44	104,88	39,00	78,0	182,88	
2	-//-	Element de coamă (0,25x1m)	m	23,60	47,20	18,73	37,46	84,66	
3	-//-	Element de cornișă	m	28,20	56,40	23,30	46,60	103,0	
4	-//-	Element de fronton	m	6,40	12,80	3,20	6,40	19,20	
5									
6									
7									
8									
9	-	OSB, 10mm	m²	52,44	104,88	39,00	78,0	182,88	
10	-	Pelicula antivapori /acoperiș/	m²	52,44	104,88	39,00	78,0	182,88	
11	"LAMBRI"	Profil din lemn, 12mm /partea interioară, căptușeala acoperișului/	m²	53,96	107,92	39,76	79,52	187,44	
12	-	Imitație bloc-haus, 21mm /partea exterioară, terasa - peste tot/	m²	34,80	69,60	25,80	51,60	121,20	
13	"LAMBRI"	Profil plastic, 12mm /partea interioară/	m²	13,00	26,0	22,50	45,0	71,0	
14	"NOBASIL" T	Vată minerală, 100mm, 45kg/m³ /pereți/	m³	1,15	2,30	2,00	4,00	6,30	
15									
16									
17									
18									
19	-//-	Scîndură /pereți/, 100x100mm	m³	0,28	0,56	0,39	0,78	1,34	
20	-	Pelicula antivapori /pereți/	m²	13,00	26,0	22,50	45,0	71,0	
21	-	Hidroizolație pelicula armată /pereți/	m²	13,00	26,0	22,50	45,0	71,0	
22	GOST 10923-82*	Carton gudronat	m²	7,95	15,90	6,23	12,46	28,36	
23	GOST 24454-80*	Scîndură /parapet/, 50x25h mm	m³	0,0043	0,0086	0,0021	0,0042	0,0128	
24	-//-	Scîndură /stîlp prelucrat decorativ, parapet/, 50x50mm	m³	0,035	0,07	0,018	0,036	0,106	

SECȚIUNE 1-1 /TIP-1,2/

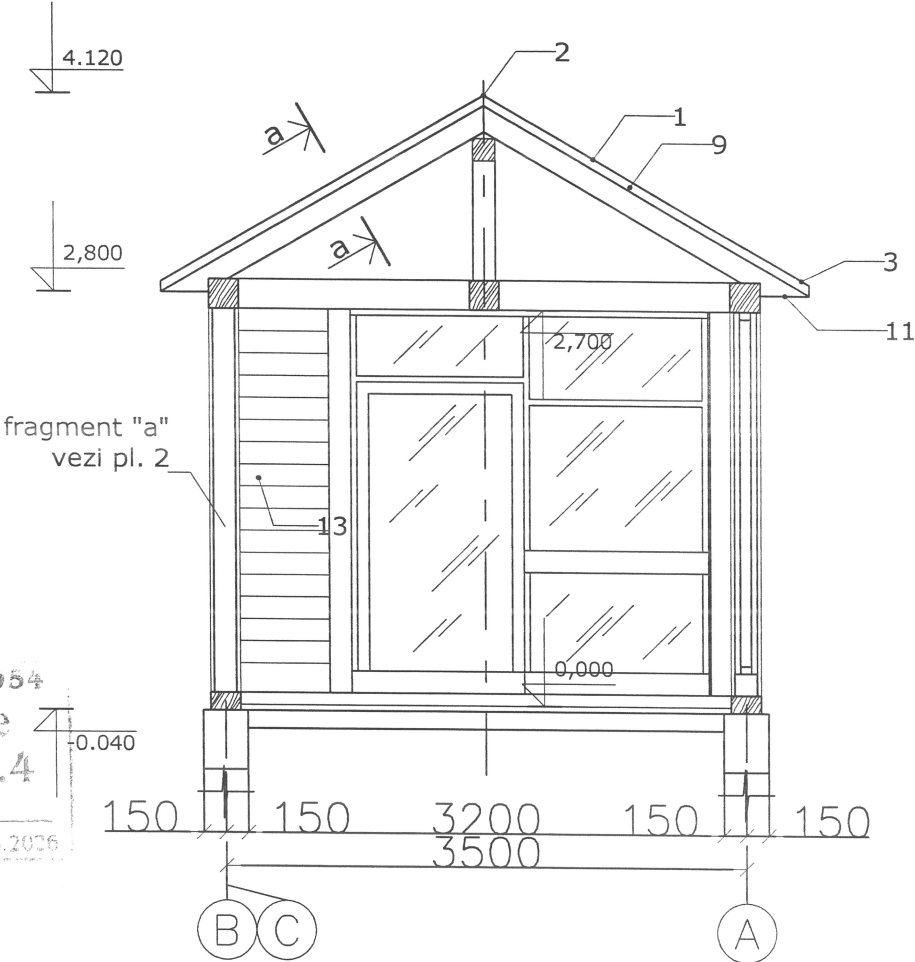


verificator de proiecte 054
Eremciuc Vasile
Domeniile A.1,2,3,4
Nr. de înregistrare a avizului
Valabil de la 12.05.2021 până la 12.05.2026

- Nota:
1. Construcția acoperișului se îndeplinește din lemn de conifere cu umiditate nu mai mare de 20%.
 2. Toate elementele din lemn se antiseptizează și se prelucrează cu soluții de săruri contra focului și contra putrezirii.
 3. Elemente din lemn trebuie să fie izolate de construcție din piatră, beton și cărămidă cu două straturi de carton gudronat.
 4. Șindrila bituminoasă este calculată cu deșeuri 5%.

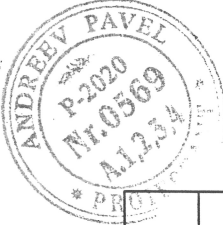






15823 - 7,8,9,10 - SA					
Amenajarea traseului ECO-Turistic "ZAMCA" în apropierea r. Prut, s.Pererita, r-ul Briceni					
Mod.	Nr.part.	Planșa	Nr.doc.	Semnat.	Data
C.S.P.	Gorelco M.				05.25
A.S.P.	Andreev P.				05.25
Elaborat	Cobiteva M.				05.25
Foișor TIP 1, TIP 2					
BORDEROU MATERIALE PAVILIOANE. SECȚIUNE 1-1 /TIP-1,2/					
Faza		Planșa		Planșe	
PE		8		9	

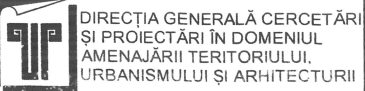


NOTA:
DUPĂ FIXAREA ELEMENTELOR DIN LEMN TOATE UNIRILE PRINCIPALE DE ÎNTĂRIT PRIN ELEMENTE METALICE CU BULOANE.
PROFIL DIN LEMN, IMITAȚIE BLOC-HAUS, SCÎNDURI PENTRU PARAPET DE VOPSIT CU LAC.

BORDEROU ELEMENTELOR DE UMLERE A GOLURILOR

MARCA PE PLAN	DENUMIREA	DIMENSIUNI		TOTAL	NOTĂ
		A	B		
V-1	VITRALIU	3800	2600	1	
V-2	VITRALIU CU UȘA	2400	2600	1	PE STÎNGA
V-3	-//-	2400	2600	1	PE DREAPTA
V-4	VITRALIU	2400	2600	1	
V-5	VITRALIU CU UȘA	2700	2600	1	PE DREAPTA

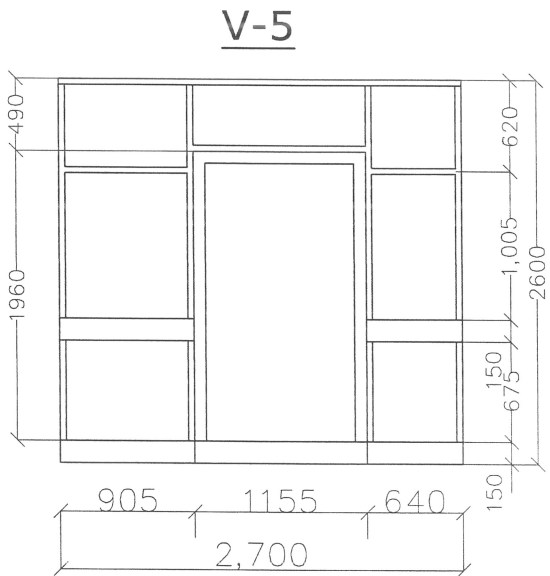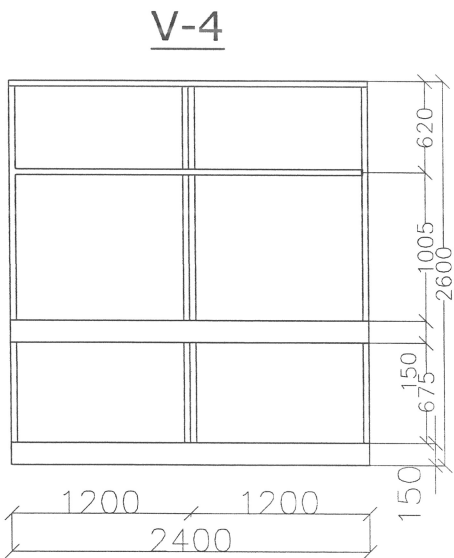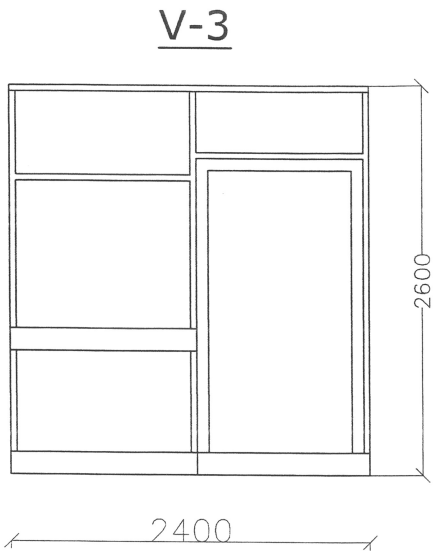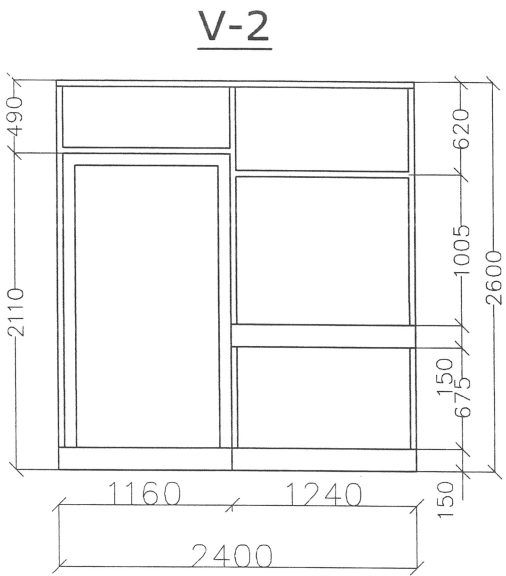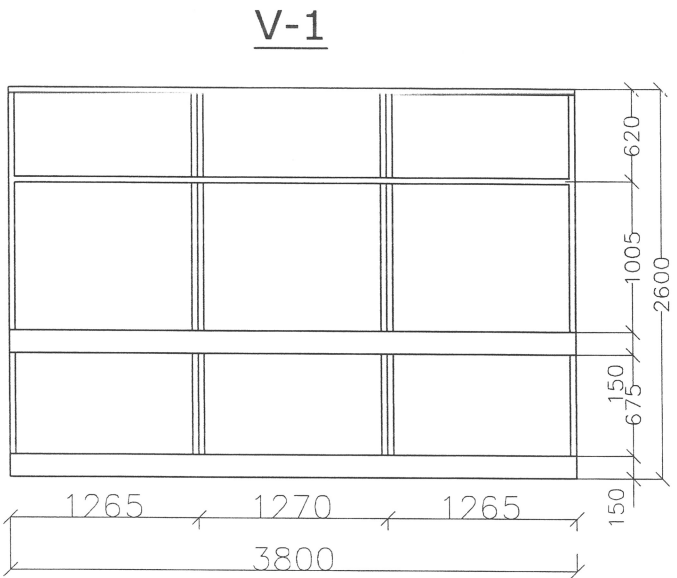

- Desenele elementelor de umplerea a golurilor sunt prezentate la nivel de scheme. Desenile constructive se indeplinesc de firma de montare.
- Vitralii se indeplinesc din metaloplast (de indeplinit cu microventilare).
- Gama coloristică a elementelor vezi borderoul finisării fațadelor.
- Vitralii se execută din elemente cu rupere termică și geam - pachet.
- Pentru executarea elementelor, dimensiunile indicate se precizează la fața locului.
- Extras din "Monitorul Oficial al RM" din 27 decembrie 2002 Nr.178-181(1063-1066) pag. 103 p. 4.5.3
"Естественное освещение допускается при условии применения на окнах светорассеивателей, автоматических регуляторов светового потока, защитных фильтров, жалюзи."

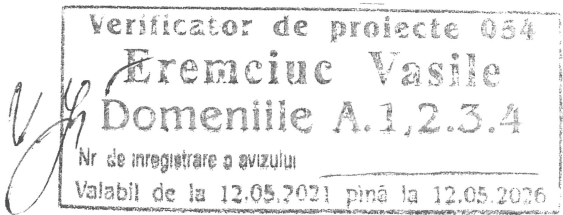

						15823 - 7,8,9,10 - SA		
						Amenajarea traseului ECO-Turistic "ZAMCA" în apropierea r. Prut, s.Pererita, r-ul Briceni		
Mod.	Nr.part.	Planșa	№ doc.	Semnăt.	Data	Foișor TIP 1, TIP 2	Faza	Planșa
C.S.P.		Gorelco M.			05.25		PE	9
A.S.P.		Andreev P.			05.25			
Elaborat		Cobiteva M.			05.25	BORDEROU ELEMENTELOR DE UMLERE A GOLURILOR		

BORDEROUL SETURILOR DE BAZĂ

INDICI DE SISTEMATIZARE SPAȚIALĂ

Marcare	Denumirea	Notă
15823-ME	Memoriu Explicativ	1 album
15823-SA	Soluții Arhitecturale (toaletă publică)	1 album
15823-CBA	Constructii din beton armat	1 album
15823-C	Elemente de Construcții (paza administrația)	1 album
15823-C	Elemente de Construcții (foișor tip II 9-C)	1 album
15823-C	Elemente de Construcții (foișor tip II 10-C)	1 album
15823-SA	Soluții Arhitecturale (foișor TIP 1, TIP 2)	1 album
15823-C	Elemente de Construcții (foișor tip I 8-C)	1 album
15823-C	Elemente de Construcții (foișor tip I 7-C)	1 album
15823-C	Elemente de Construcții (foișor 6-C)	1 album
15823-C	Elemente de Construcții (Căsuță 5-C)	1 album
15823-C	Elemente de Construcții (Căsuță 4-C)	1 album
15823-C	Elemente de Construcții (Căsuță 3-C)	1 album
15823-C	Elemente de Construcții (Căsuță 2-C)	1 album
15823-REAC	Rețele exterioare de alimentare cu apă și canalizare (foișor TIP 1, TIP 2)	1 album
15823-SI TS	Semnalizarea de incendiu Comunicațiile telefonice si de semnalizare	1 album
15823-DD	Documentația de deviz	1 carte
15823-DA	Drumuri pentru automobile	1 album
15823-RAC	Rețele interioare de alimentare cu Apă și Canalizare	1 album
15823-PG	Plan general	1 album
15823-EEF EIE+AEE	Echipament Electric de Forță / Iluminatul Elecric Interior	1 album

Nr.	DENUMIREA INDICIOR	Unitatea de Măsură	CANTITATEA	
			poz. 1	poz. 2-5
1	Numărul nivelelor		parter	parter
2	Suprafața construcției	m.p.	45,92	67,24
3	Terasa	m.p.	-	21,05
4	Volumul construcției	m³	206,64	302,58

verificator de proiecte	054
Eremciuc Vasile	2
Domeniile A.1,2,3,4	3
Nr. de inregistrare a avizului	
Valabil de la 12.05.2021 până la 12.05.2024	204

DATE GENERALE:

1. ÎN CALITATE DE DATE INITIALE PENTRU PROIECTARE
AU FOST FOLOSITE URMĂTOARELE DOCUMENTE:
 - CERTIFICAT DE URBANISM Nr. 01 din 02 MAI 2025.
 - TEMĂ DE PROIECTARE.
 - PLAN TOPOGRAFIC EXECUTAT DE SRL "LENVETA" DIN AUGUST 2016.
2. GRADUL DURABILITĂȚII MATERIALELOR DE CONSTRUCȚIE - IIД.
GRADUL DE REZISTENȚĂ LA FOC - III.
3. INDICI NORMATIVI DE PROIECTARE:
 - SEISMICITATEA TERENULUI DE CONSTRUCȚIE - 7 GRADE;
 - SARCINA CINETICĂ A VÎNTULUI - 0,7 kPa (30 kg/m³);
 - SARCINA MAXIMĂ A STRATULUI DE ZĂPADĂ - 2,0 kPa (50 kg/m²);
 - ADÎNCIMEA DE ÎNGHET - 0,9 m;
4. CLĂDIREA CĂSUȚEI ȘI ADMINISTRAȚIE-PAZA SUNT PROIECTATE ÎNTR-UN NIVEL - PARTER.
5. SCHEMA CONSTRUCTIVĂ A ZIDĂRIEI ESTE SCHELET ȘI PIATRĂ.
PLANȘEILE - BETON MONOLIT;
ACOPERIȘUL - ȘINDRILA BITUMINOASĂ PE PANTĂ EXECUTATĂ DIN LEMN;
FUNDAȚIA - CONTINUĂ MONOLITĂ DIN BETON.
6. PROIECTUL ESTE ELABORAT PENTRU EXECUTAREA LUCRĂRILOR DE CONSTRUCȚIE PE TIMP DE VARĂ. EXECUTAREA LUCRĂRILOR ÎN TIMPUL IERNII SE PERMITE ÎN URMA MĂSURILOR CONTRA ÎNGHEȚURILOR ÎN CONFORMITATE CU CERINȚELE СНП:
 - 3.02.01-87 "CONSTRUCȚII TERASIERE ȘI FUNDAȚII";
 - 3.03.01-87 "CONSTRUCȚII PORTANTE ȘI DE ÎNCHIDERE";
 - 3.04.01-87 "IZOLAȚIE ȘI PROTECȚIE".
7. PROTECȚIA CONTRA COROZIEI A PIESELOR DIN OȚEL SE EFECTUIAZĂ CONFORM СНП 2.03.11-85 PRIN VOPSIREA LOR.
8. ZIDĂRIA PEREȚILOR CONFORM NCM F.03.02-99 ESTE DE CATEGORIA IIД ȘI SE EFECTUIAZĂ DIN 1/2 PIATRĂ DE CALCAR MARCA 35 PE MORTAR MARCA 25.
9. PEREȚII DESPĂRȚITORI SUNT DIN CĂRĂMIDĂ MARCA 75, PE MORTAR CIMENT-NISIP MARCA 50, ȘI SE ARMEAZĂ CU 2ø4BPI, PESTE 7 RÎNDURI DE ÎNĂLȚIME.
PEREȚII DESPĂRȚITORI SE PRIND DE PEREȚII CAPITALI PRIN SCOABE ÎN 2 LOCURI PE ÎNĂLȚIME ȘI DE PLANȘEU.
10. DE ÎNDEPLINIT BĂTĂTORIA SOLULUI SUB PARDOSELE PARTERULUI, CU UMEZEALĂ OPTIMALĂ PÎNĂ LA 1,6 T/m³.
11. ÎN JURUL CONSTRUCȚIEI SE ÎNDEPLINEȘTE PEREU DIN PLĂCI DIN BETON PENTRU TROTUAR CU LĂȚIMEA 1,5 m.
12. TERMOIZOLAREA PEREȚILOR EXTERIORI SE ÎNDEPLINEȘTE CU VATA MINERALĂ δ=50mm. PEREȚII SE FINISEAZĂ CU IMITAȚIE BLOC-HAUS (δ=21mm) PE HIDROIZOLAȚIE PELICULA ARMATĂ. LUCRĂRILE SĂ SE EXECUTE ÎN CORESPUNDERE CU INSTRUCȚIILE FIRMEI PRODUCĂTOARE A MATERIALULUI.
13. ALIMENTAREA CU APĂ SE PREVEDE DE LA _____.
14. BLOCURI DE UȘI ȘI FERESTRE SE INSTALEAZĂ DE CĂTRE FIRMA EXECUTIVĂ CU PRECIZAREA DIMENSIUNILOR PE FATA LOCULUI.
15. AMPLASAREA, REPERAREA, COTELE CONSTRUCȚIEI VEZI COMPARTIMENTUL "PG".
16. LISTA LUCRĂRILOR LA CARE ESTE NECESAR DE ÎNDEPLINIT ACTELE LUCRĂRILOR ASCUNSE (CAMUFLATE) VEZI COMPARTIMENTUL SETUL "CBA", planșa 1.

В данный комплект чертежей внесены изменения по актуализации проекта в соответствии с действующими нормативами Республики Молдова на 2025г., на основании писем № 116 от 09.04.2025 и №132 от 02.05.2025

Proiectul de execuție este elaborat în corespundere cu normele și regulile în vigoare și asigură cerințe fundamentale aplicabile construcțiilor, reglementate de CUC Nr. 434 din 28-12-2023 CODUL URBANISMULUI ȘI CONSTRUCȚIILOR:

- **Cerința 1** – Integritatea structurală a construcțiilor;
- **Cerința 2** – Protecția construcțiilor împotriva incendiilor;
- **Cerința 3** – Protecția lucrătorilor și a utilizatorilor construcțiilor împotriva efectelor negative asupra condițiilor de muncă și a sănătății, determinate de construcții;
- **Cerința 4** – Protecția lucrătorilor și utilizatorilor construcțiilor împotriva vătămarilor corporale, determinate de construcții;
- **Cerința 5** – Rezistența la propagarea sunetului și proprietățile acustice ale construcțiilor;
- **Cerința 6** – Eficiența energetică și performanța termică a construcțiilor;
- **Cerința 7** – Prevenirea emisiilor periculoase în mediul ambiant, determinate de construcții;
- **Cerința 8** – Utilizarea durabilă a resurselor naturale din care sunt realizate construcțiile.

A.S.P.

C.S.P.

Certificat: ASP Seria 2020-P nr. 0569 din 29.07.2020

Certificat: CSP Seria 2022-P № 0865 din 22.06.2022

Nr. 15823 - 1; 2-5 **SA**

Amenajarea traseului Eco-Turistic "ZAMCA" în apropierea r. Prut, s. Pererița, r-ul Briceni

În apropierea r. Prut, s. Pererîta, r-ul Briceni					
Chimb.	Nr.sect.	Planşa.	Nr.Doc.	Semnătura.	Data.
AŞP		Andreev P.		05.25	Căsuţa pentru 2 numere. Clădirea administraţia, paza.
CŞP		Gorelco M.		05.25	
Elaborat		Cobiteva M.		05.25	
DATE GENERALE					
 DIRECȚIA GENERALĂ CERCETĂRI ȘI PROIECTĂRI ÎN DOMENIUL AMENAJĂRII TERITORIULUI, URBANISMULUI ȘI ARHITECTURII					

DATE GENERALE

ITP DIRECȚIA GENERALĂ CERCETĂRI
ȘI PROIECTĂRI ÎN DOMENIUL
AMENAJĂRII TERITORIULUI,
URBANISMULUI ȘI ARHITECTURII


BORDEROUL DESENE DE EXECUȚIE

PLANȘA	DENUMIREA	NOTĂ
1	DATE GENERALE /ÎNCEPUT/	
2	DATE GENERALE /SFÎRȘIT/. EXPLICAȚIA PARDOSELI.	
3	PLAN PARTER /poz.2-5/ cota ±0.000, PLAN PARTER /poz.1/ cota ±0.000.	
4	PLAN ACOPERIȘ /poz.2-5/, PLAN ACOPERIȘ /poz.1/.	
5	FAȚADA 1-3, 3-1 /poz.2-5/. BORDEROU FINISARE FAȚADE.	
6	FAȚADA A-C, C-A /poz.2-5/.	
7	FAȚADA 1-3, 3-1 /poz.1/.	
8	FAȚADA A-B, B-A /poz.1/.	
9	SECȚIUNEA 1-1 /poz. 2-5/, 2-2 /poz. 1/. NODURI PEREU.	
10	NODURI ACOPERIȘ I, II, a-a. BORDEROU MATERIALE ACOPERIȘ.	
11	PV - 1, b-b. NOD ACOPERIȘ III.	
12	BORDEROU ELEMENTELOR DE UMLERE A GOLURILOR. SECȚIUNE c-c, SPECIFICAȚIA MATERIALELOR ÎNGRĂDITURI.	
13		

DOCUMENTE CITATE și ANEXATE

MARCARE	DENUMIREA	NOTĂ
NCM F.03.02-2005	Proiectarea clădirilor cu pereți din zidărie	
NCM C.01.06-2007	Accesibilitatea clădirilor și construcțiilor p-u persoane cu dezabilități	
СНП 2.08.02-89	Общественные здания и сооружения	
СНП 2.03.11-85	Защита строительных конструкций от коррозии	
серия 2.160-1, В.2	Детали покрытий общественных зданий	
серия 2.144-1, В.6	Детали полов общественных зданий	

Verificator de proiecte 054
Eremciuc Vasile
Domeniile A.1,2,3,4
Nr. de înregistrare a avizului
Valabil de la 12.05.2021 până la 12.05.2026

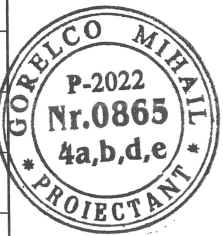


EXPLICAȚIE PARDODELI

DENUMIREA ÎNCAPERILOR	SCHEMA PARDOSELII	ELEMENTE PARDOSELEI ȘI GROSIMEA LOR (mm)	SUPRAF., m ²		
			1 un	Σ	admin/paza
Camera /poz. 2-5/		1.Linoleum pe mastic - 5mm 2.Șapă din mortar ciment-nisip M150 -25mm 3.Strat de izolatie acustică si termică (vată minerală) -70mm 4.Așternut din beton B75(M100) - 200mm 5.Sol tasat	28,8	115,2	28,8
Coridor /poz. 1, 2-5/, Administrația, Paza /poz. 1/		1.Placă ceramică GOST 6787-80 -20mm 2.Șapă din mortar ciment-nisip M150 -30mm 3.Strat de izolatie acustică si termică (vată minerală) -50mm 4.Așternut din beton B75(M100) - 200mm 5.Sol tasat	3,10	12,4	3,10
GTS		1.Placă ceramică GOST 6787-80 -20mm 2.Strat de nivelare mortar c/n M150 -20mm 3.Hidroizolatia (GOST10296-76) pe mastic bituminos - 4 str. 4.Strat de izolatie acustică si termică (vată minerală) -50mm 5.Așternut din beton B75(M100) - 200mm 5.Sol tasat	4,32	17,28	4,32
Terasa deschisă /poz. 2-5/		1.Placă ceramică GOST 6787-80 -20mm 2.Strat de nivelare mortar c/n M150 -20mm 3.Hidroizolatia (GOST10296-76) pe mastic bituminos - 4 str. 4.Placă monolită - 120mm 5.Sol tasat	21,05	84,20	1,56


EXPLICAȚIA CONSTRUCȚIILOR

Nr.	Tip	Nr. pe PG	Total
1	Căsuța pentru 2 numere	2, 3, 4, 5	4
2	Clădirea administrația, paza	1	1
	Total		5

Nr. 15823 - 1; 2-5 - SA						
Amenajarea traseului Eco-Turistic "ZAMCA" în apropierea r. Prut, s. Pererîta, r-ul Briceni						
Schimb.	Nr.sect.	Planșa.	Nr.Doc.	Semnătura.	Data.	
AȘP		Andreev P.			05.25	Căsuța pentru 2 numere. Clădirea administrația, paza.
CȘP		Gorelco M.			05.25	
Elaborat		Cobiteva M.			05.25	
DATE GENERALE /SFÎRȘIT/						Faza
						PE
						Planșa
						2
						Planșe
						12

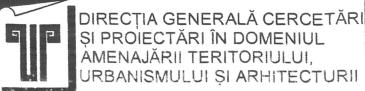

Plan parter /poz. 2-5/, cota ±0,000

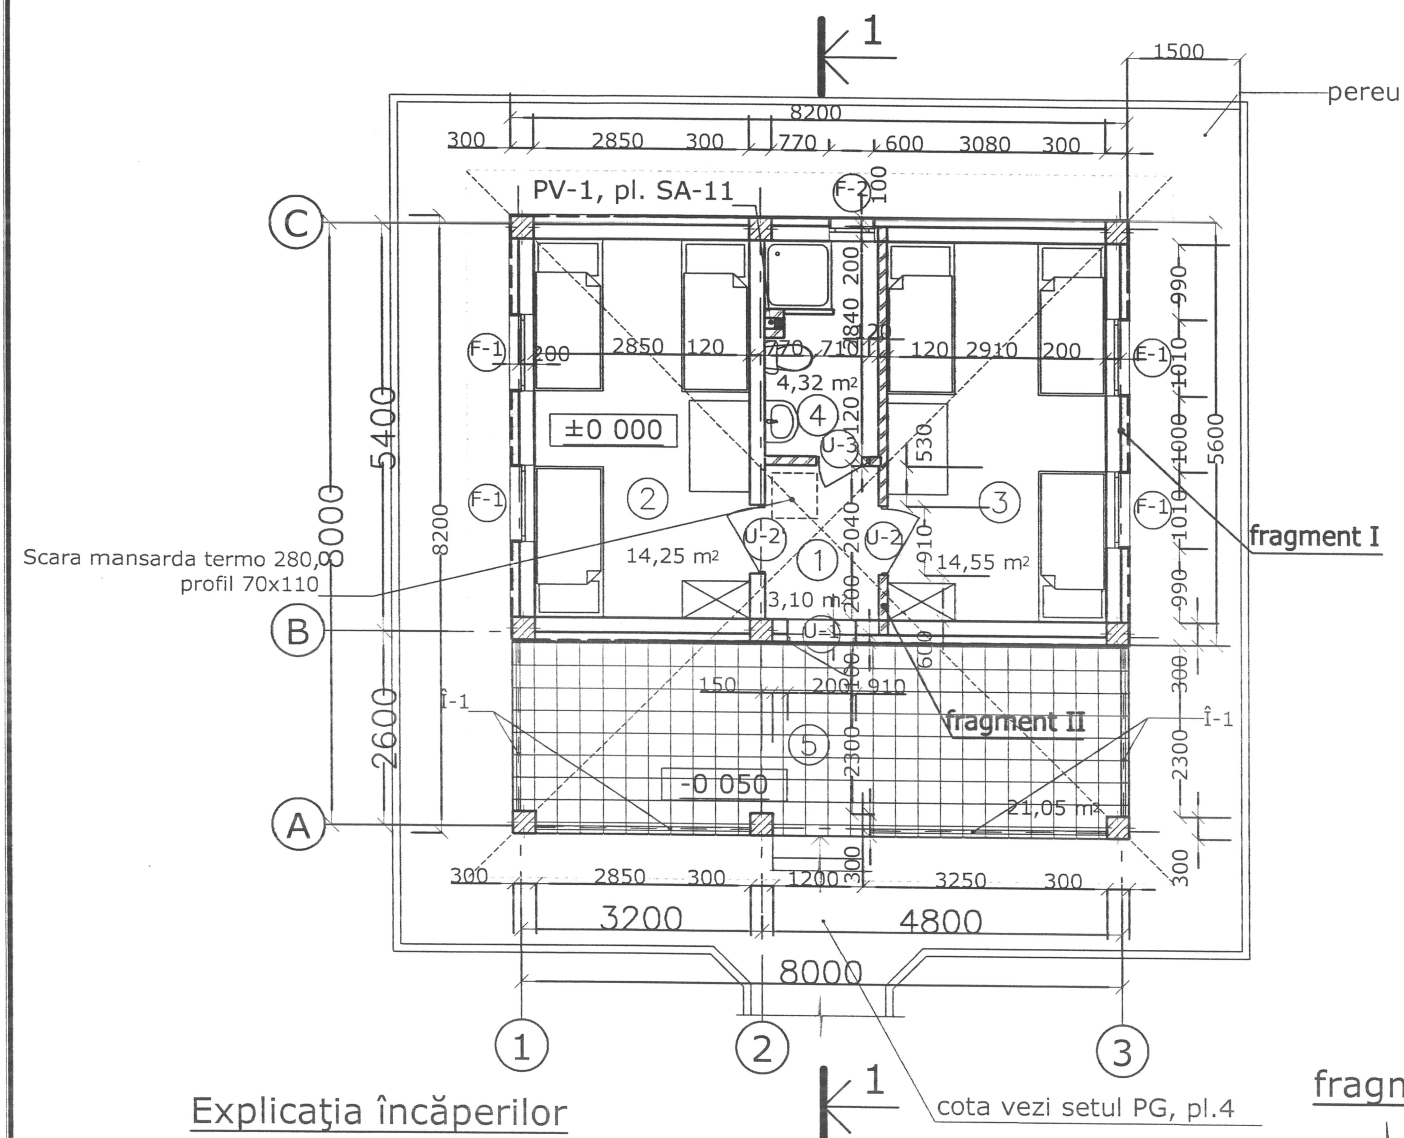

Explicația încăperilor


Nr.	Denumirea	Area, m.p.
1	Coridor	3,10
2	Camera	14,25
3	Camera	14,55
4	GTS /comun/	4,32
5	Terasa	21,05
Total		57,27
6	Coridor	3,10
7	Administrația	14,25
8	Paza	14,55
9	GTS /comun/	4,32
10	Stație de pompare	9,18
Total		45,40

Nota:


Cota ±0.000, cote colțuri vezi setul PG, pl. 4

Verificator de proiecte 054
Eremciuc Vasile
 Domeniile A.1,2,3,4
 Nr. de înregistrare a avizului
 Valabil de la 12.05.2021 până la 12.05.2026


fragment I

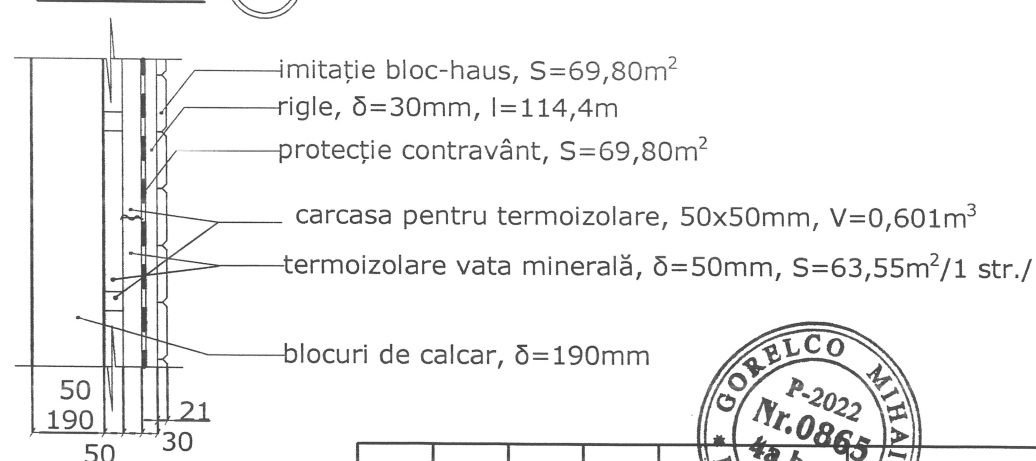

fragment II

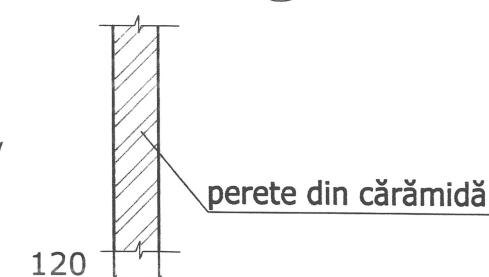

Plan parter /poz. 1/, cota ±0,000

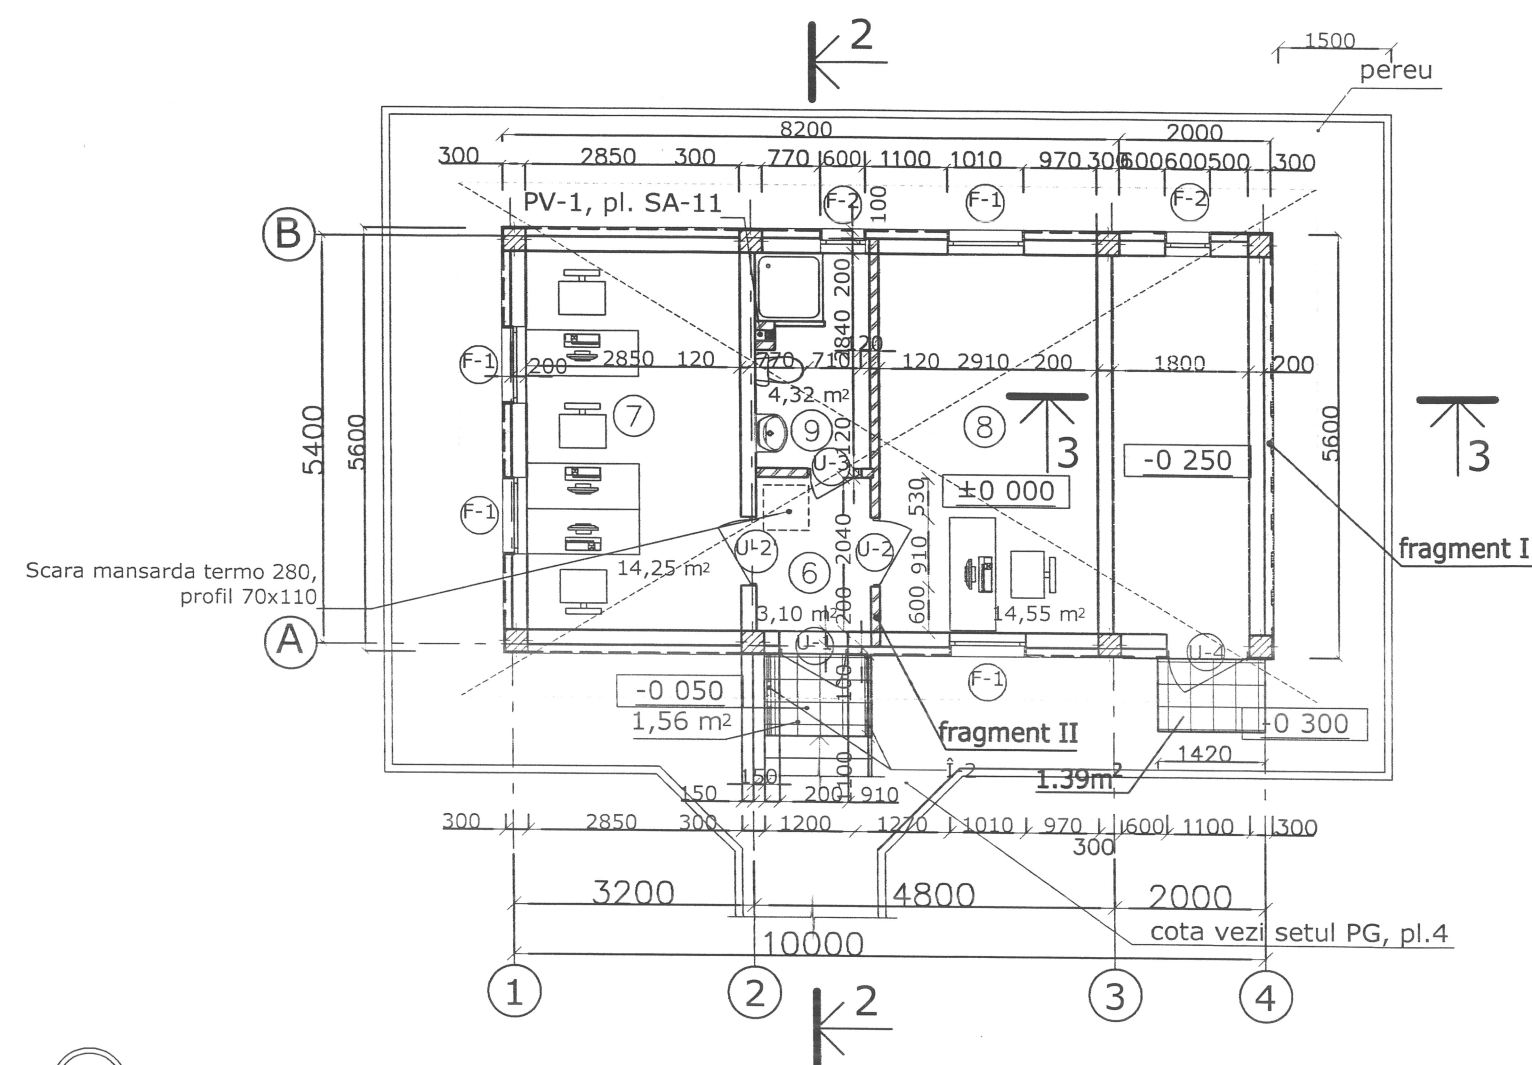

Nr. 15823 - 1; 2-5 - SA

Amenajarea traseului Eco-Turistic "ZAMCA"
 în apropierea r. Prut, s. Pererîta, r-ul Briceni

Schimb.	Nr.sect.	Planșa.	Nr.Doc.	Semnătura.	Data.
AȘP		Andreev P.			05.25
CȘP		Gorelco M.			05.25
Elaborat		Cobiteva M.			05.25


Căsuța pentru 2 numere.
 Clădirea administrația, paza.

Faza	Planșa	Planșe
PE	3	

Plan parter /poz. 2-5/, cota ±0,000.
 Plan parter /poz. 1/, cota ±0,000.

INCP
 "URBANPROIECT"
 or. CHIȘINĂU


Plan acoperiș /poz. 2-5/

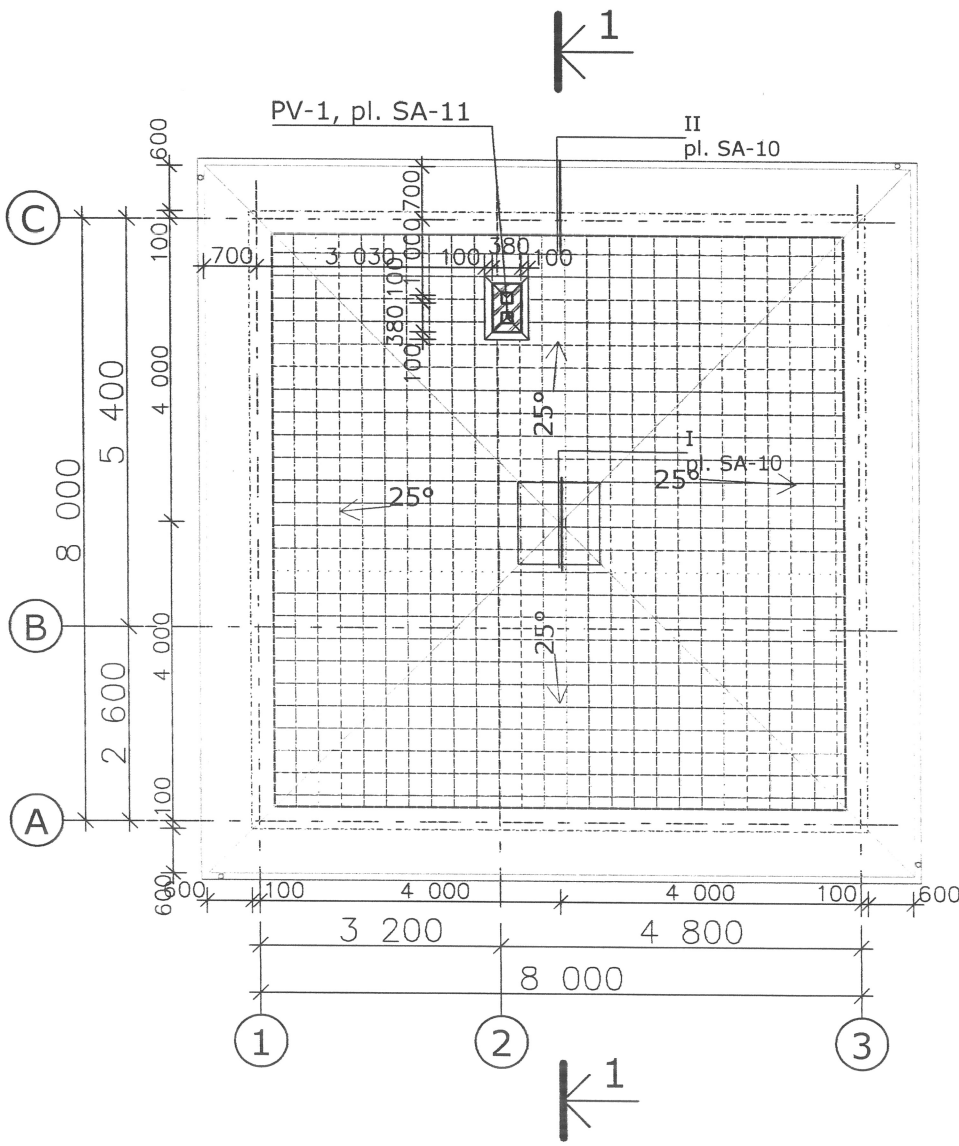

BORDEROU FINISĂRII ÎNCĂPERILOR

Numărul încăperii	Tip finisare				Notă
	Plafon	S, m ²	Pereți	S, m ²	
poz. 1					
6/7/8	emulsie apoasă	3,1/14,25/ 14,55	emulsie apoasă	11,64/37,07/ 37,39	
9/10	emulsie apoasă	4,32/10,0	emulsie apoasă	22,64/35,06	Pe toate înălțimea
poz. 2-5					
1/2/3	emulsie apoasă	3,1/14,25/ 14,55	emulsie apoasă	11,64/37,07/ 37,39	
4	emulsie apoasă	4,32	emulsie apoasă	22,64	Pe toate înălțimea
poz. 6					
1	emulsie apoasă	64,58	emulsie apoasă	87,85/42,03	Șorț S=5,61m ² Restul S=36,42 m ²
2/3	emulsie apoasă	14,76/6,56	emulsie apoasă	38,02/22,16	

Plan acoperiș /poz. 1/

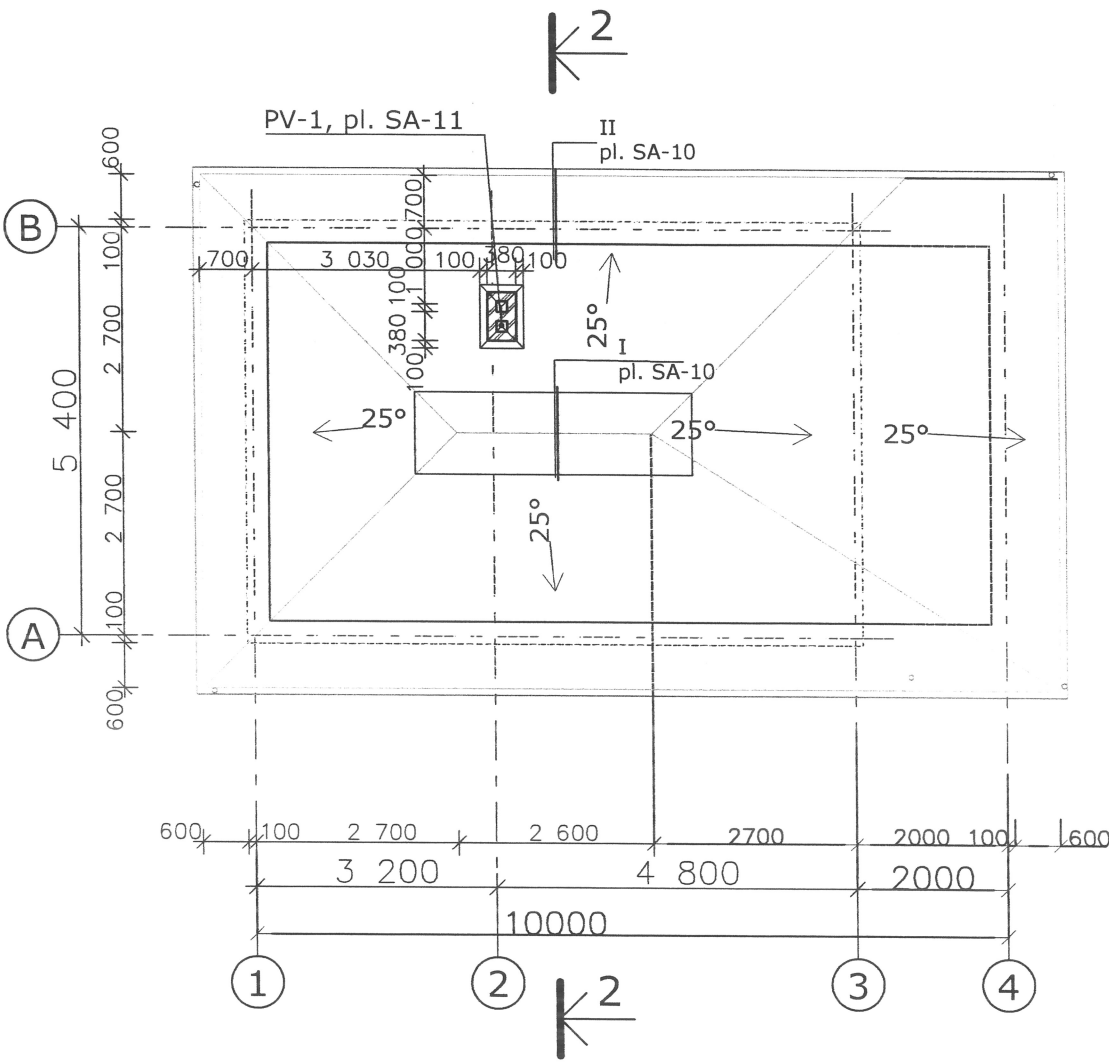

Nota:
Etaple pregătirii pereților și tavanului pentru finisare sunt următoarele:


1. grunduire cu absorbție înaltă
2. tencuială de bază var și ciment M100, δ=20 mm
3. drișuire
4. grunduire
5. tencuială finis, δ pînă la 5 mm
6. drișuire
7. grunduire

La vopsire se folosesc toate etapele.
Pentru teracota - poz.1-3.

La bucătărie se îndeplinește șorțul din teracota în zona dulapurilor de lucru de la cota +0,850, h=700, restul suprafețelor teracota h=1,55m, mai sus de cota +1,550 se vopsesc cu emulsie apoasă.


Suprafețele sunt calculate fără deșeuri.

Verificator de proiecte 054
Eremciuc Vasile
Domeniile A.1,2.3.4
Nr. de înregistrare a avizului
Valabil de la 12.05.2021 pînă la 12.05.2026

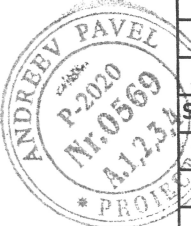


Nr. 15823 - 1; 2-5 - SA					
Amenajarea traseului Eco-Turistic "ZAMCA" în apropierea r. Prut, s. Pererîta, r-ul Briceni					
Chimb.	Nr.sect.	Planșa.	Nr.Doc.	Semnătura.	Data.
C.S.P.		Gorelco M.			05.25
A.S.P.		Andreev P.			05.25
Elaborat		Cobiteva M.			05.25
Căsuța pentru 2 numere. Clădirea administrația, paza.					
Plan acoperiș /poz. 2-5/. Plan acoperiș /poz. 1/.					
INCP "URBANPROIECT" or. CHIȘINĂU					

Fațada 1-3 /poz. 2-5/

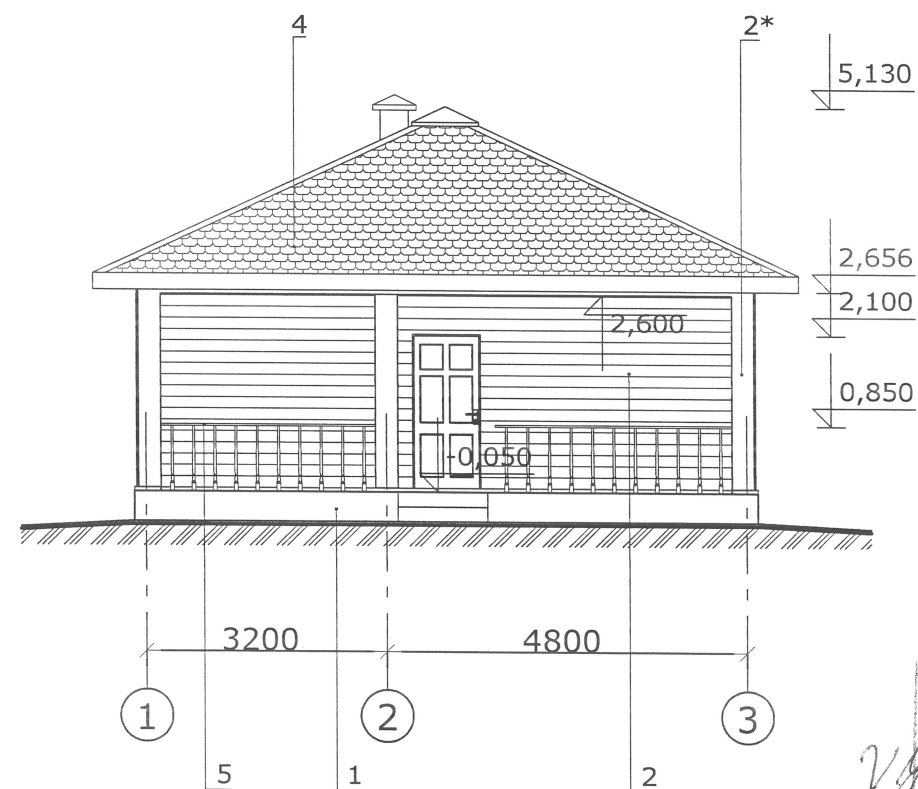

Borderou finisare fațade

Fațada 3-1 /poz. 2-5/

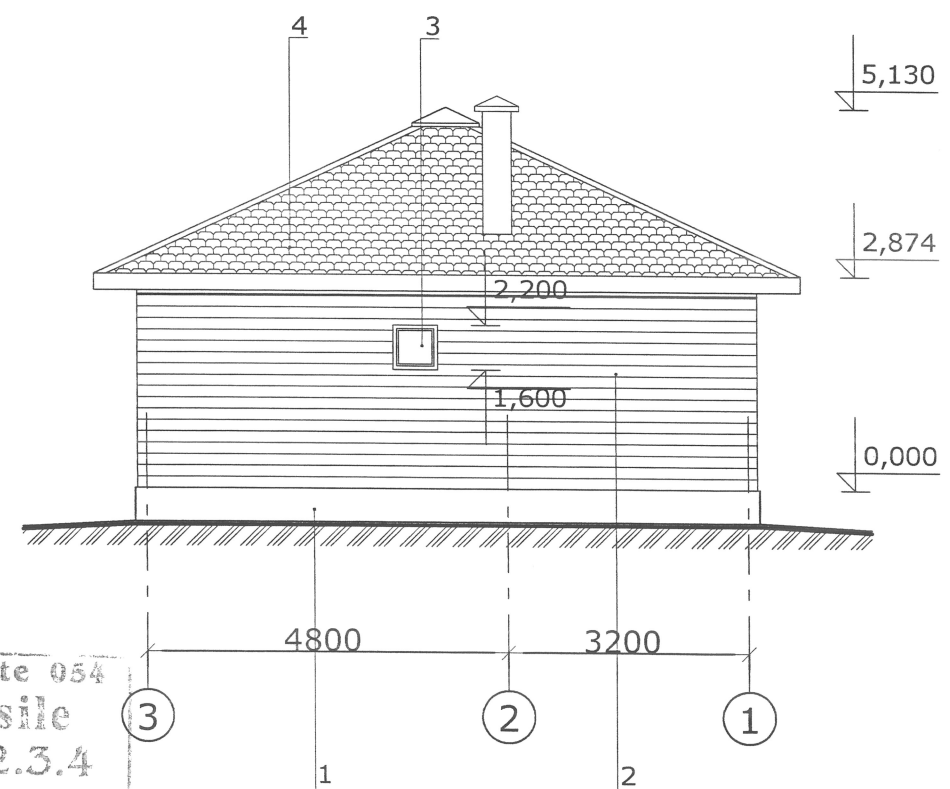

Verificator de proiecte 054
Eremciuc Vasile
 Domeniile A.1,2,3,4
 Nr. de înregistrare a avizului
 Valabil de la 12.05.2021 până la 12.05.2026

Nr.	ELEMENTE	FINISARE	CULOARE	S total				
				poz.1	poz.2	poz.3	poz.4	poz.5
1	SOCLU	PIATRA DE COSOUȚI DE DIFERITE FRACȚII	SURĂ-VERZUIE	16,25	11,06	7,51	10,67	15,80
2	PEREȚII	IMITAȚIE BLOC-HAUS	STEJAR	91,14	69,80	69,80	69,80	69,80
2*	COLOANE/ RIGLA TERASA	VOPSEA "TINC"	BEJ	-	20,84	20,84	20,84	20,84
3	FERESTRE	PROFIL - METALOPLAST	BEJ	5,97	25,61	25,61	25,61	25,61
4	ACOPERIȘ	ȚIGLĂ BITUMINOASĂ	ROȘU-MARONIU	86,35	97,49	97,49	97,49	97,49
5	ÎNGRĂDITURI DIN LEMN	PRELUCRATE DECORATIV, VOPSITE CU LAC	STEJAR	vezi specificația materialelor îngrădituri, pl.12				

Nota:
 Cote colțuri vezi setul PG, pl. 4.

						Nr. 15825 - 1; 2-5 - SA		
						Amenajarea traseului Eco-Turistic "ZAMCA" în apropierea r. Prut, s. Pererîta, r-ul Briceni		
Schimb.	Nr.sect.	Planșa.	Nr.Doc.	Semnătura.	Data.	Căsuța pentru 2 numere. Clădirea administrația, paza.	Faza	Planșa
AȘP		Andreev P.		05.25			PE	5
CȘP		Gorelco M.		05.25				
Elaborat		Cobiteva M.		05.25				
						Fațada 1-3, 3-1 /poz. 2-5/, sc. 1:100		
						INCP "URBANPROIECT" or. CHIȘINĂU		