


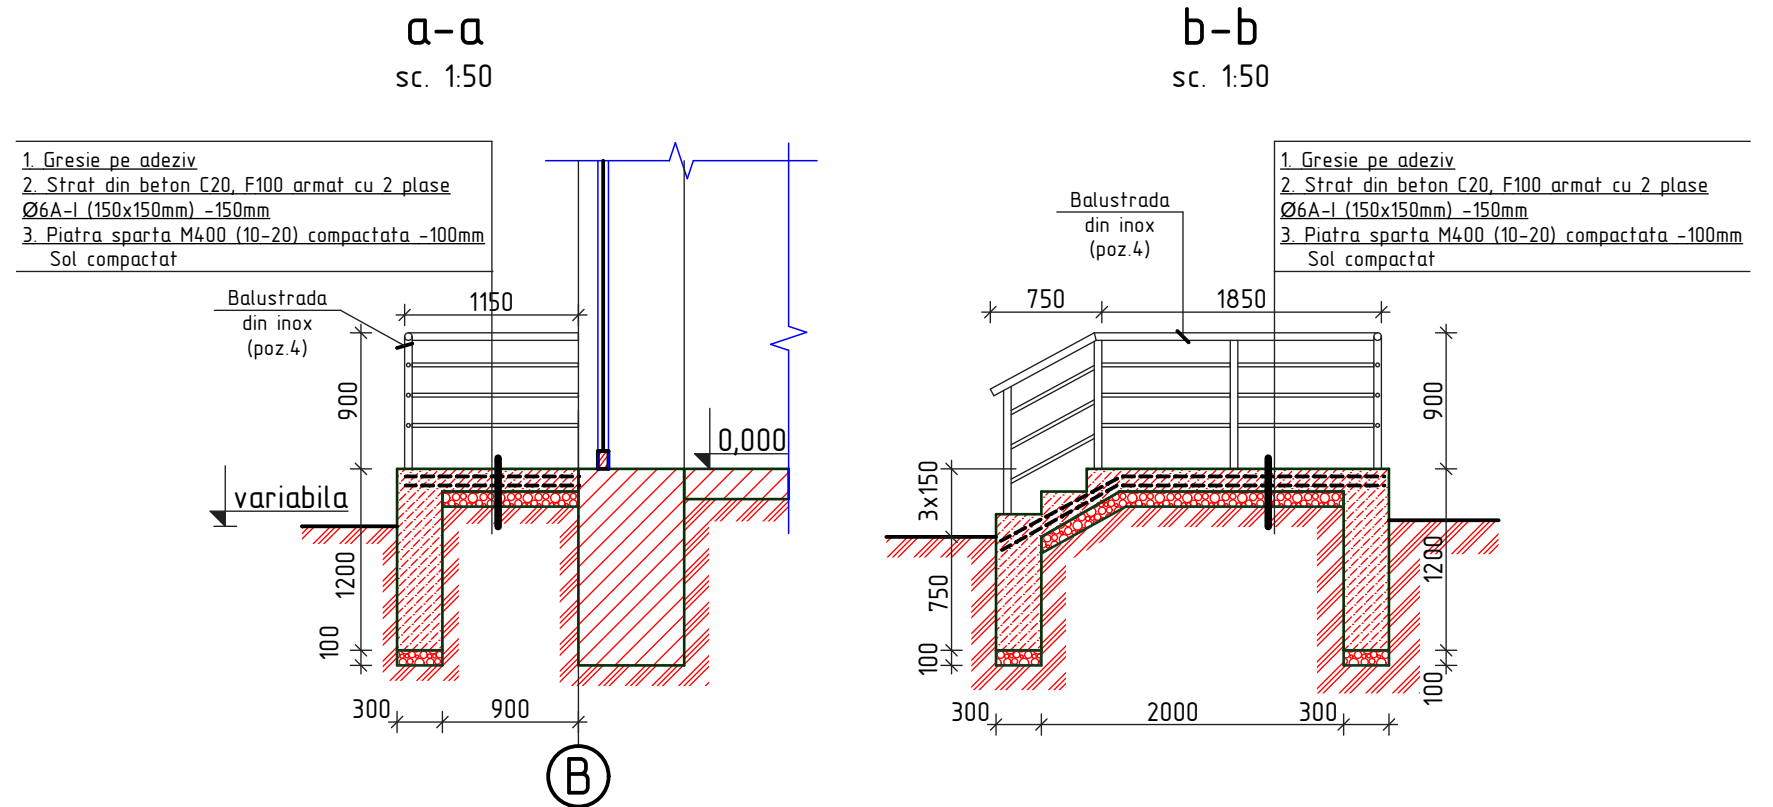

Pozitia	Denumirea	Cantitate	Unitate de masura	Nota
1	Gresie de exterior cu suprafata antiderapanta (culoare gri) pe adeziv	5,0	m ²	
2	Strat din beton C20 rezistenta la inghet F100	1,8	m ³	
	2 rinduri de plasa de consolidare Ø6A-I (150x150mm)	20,0	kg	
3	Piatra sparta M400 (10-20) compactata -100mm	0,3	m ³	
4	Balustrada din inox, l=3750 mm, h=900 mm	1	buc.	Proiectare, executare si montare: firma producatoare

						OBIECTIV NR. - 20.02-D/20-SAC			
						Reparatia cladirii cu nr. cadastral 412810932, gazificarea si aprovizionarea cu energie electrica din s. Gaspar, r-ul Edinet			
Mod.	Can.	Foia	Nr.d.	Semnat.	Data				
						Reparatia cladirii	faza	plansa	planse
ASP		Mihaila V.			05.20		PE	13	
ISP		Hihlat E.			05.20				
Elaborat		Ciobanu V.			05.20	Prag Pr-1; Sectiunea a-a, b-b	SRL "Geo-Cad-Proiect" mun. Balti		