


Îmbinare cu coala 93

p. 110

Rețea de apă.
Plan. Scara 1:500

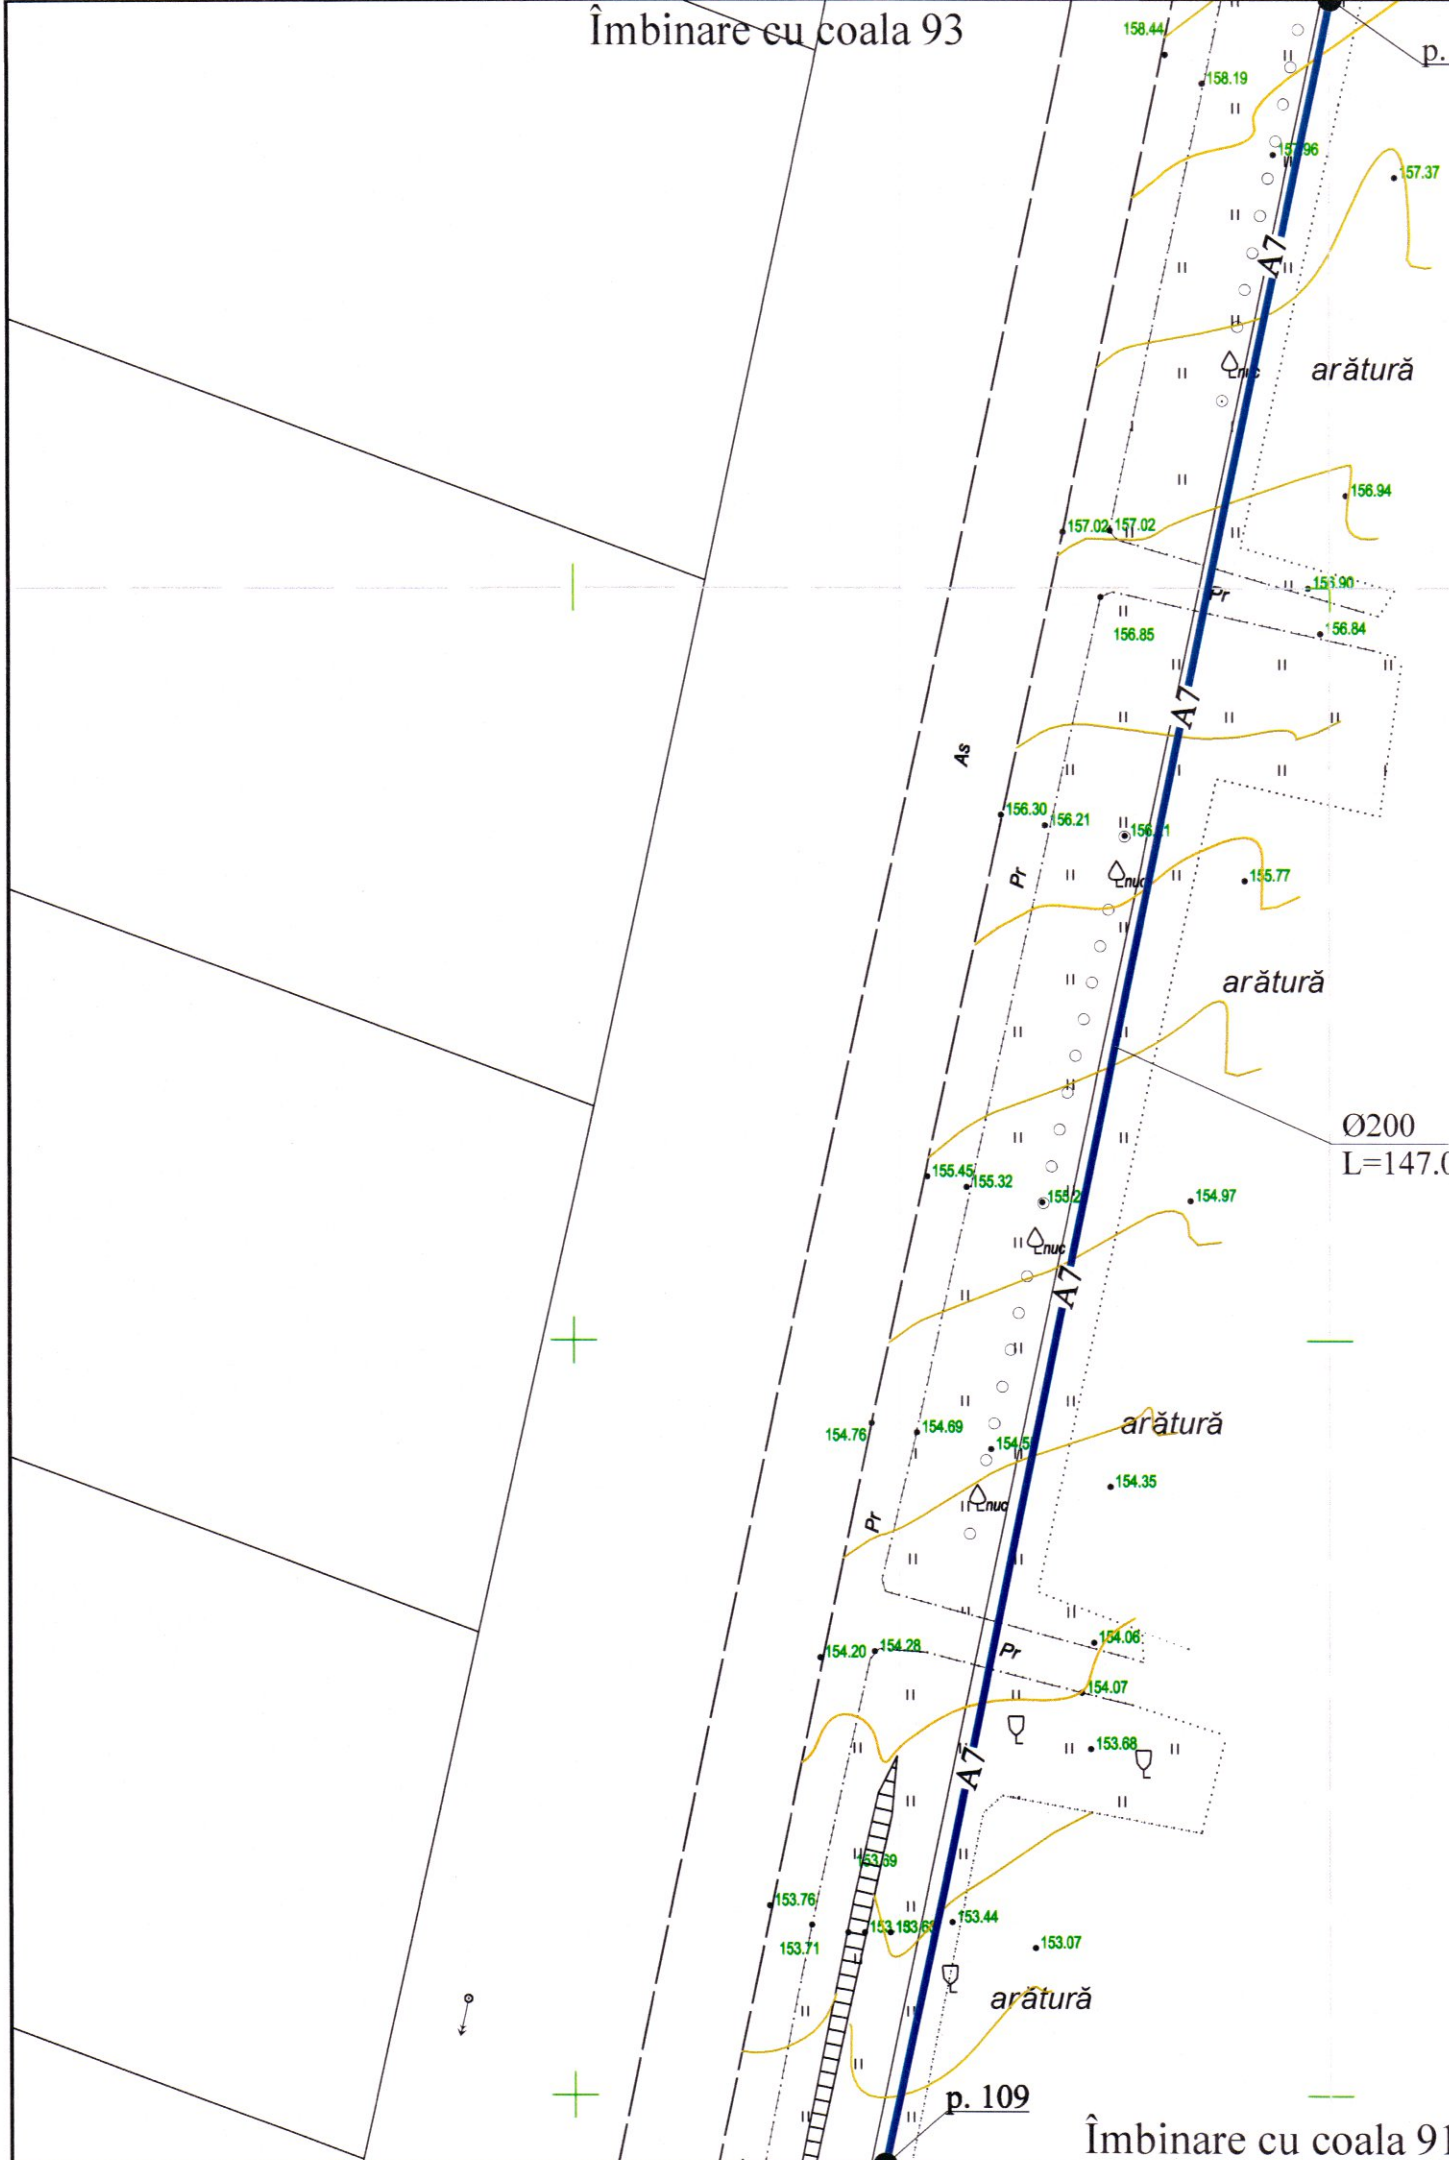

Îmbinare cu coala 91

Verificator de proiecte 039
Erhan Maria
Domeniile C.1
Nr. de înregistrare a avizului 16/12.04.22
Valabil de la 21.01.2020 până la 21.01.2025

[Handwritten signature]



REPUBLICA MOLDOVA Consiliul raional Glodeni						68/15.12.2021 - AE				
						Aducțiunea de apă spre satele Clococenii Vechi, Cajba, Dușmani, Hîjdieni și orașul Glodeni, raionul Glodeni				
Mod	Nr.par	Coala	Nr.doc	Semnătura	Data	Rețele exterioare de apă		Faza	Coala	Coli
				<i>[Signature]</i>		PE		92		
Spec. prin.	V. Virlan <i>[Signature]</i>					Rețea de apă. Plan. Scara 1:500		"ACAN PROIECT" S.R.L. mun. Chișinău, 2022		
Efectuat	A. Lungu <i>[Signature]</i>									