
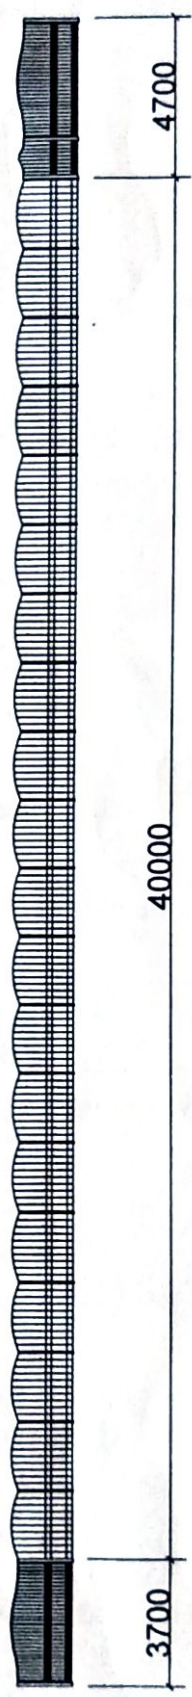


APPROB  
Pr. ing. Andrei Anonov  
C. M. P.

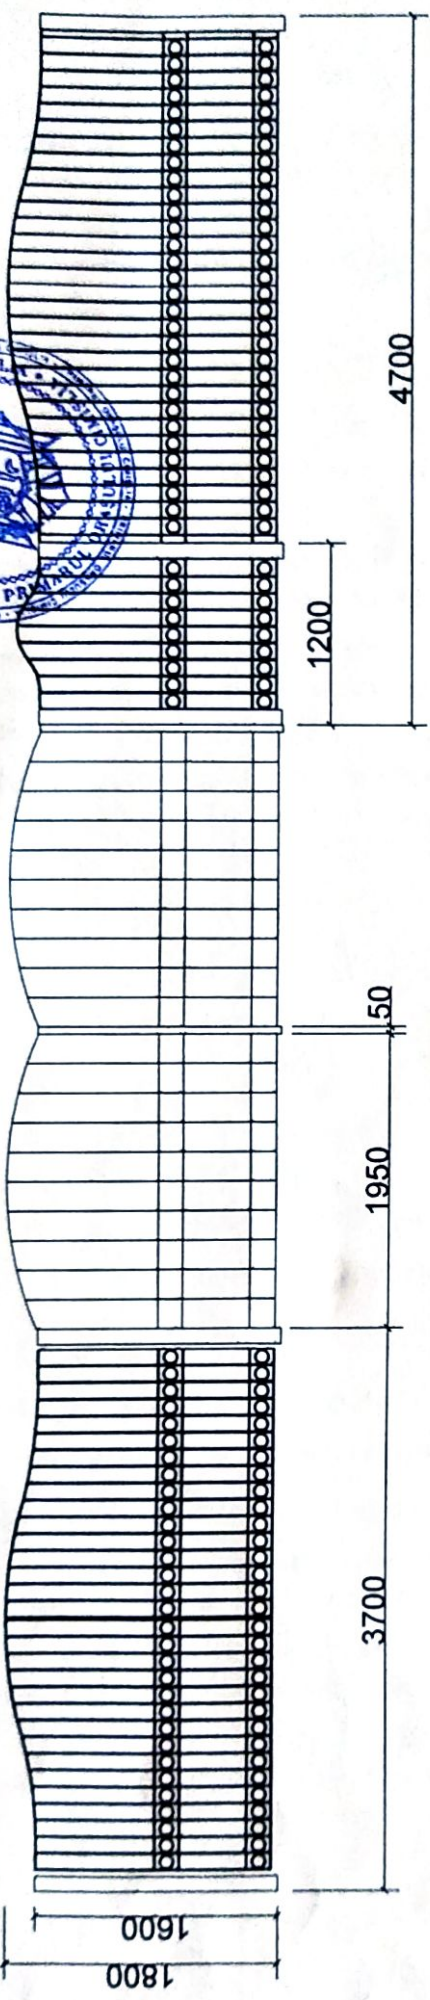

Grădinița or. Cimișlia

Gard și poartă

Elaborat	Ceadirean	Semnat	Data
Verificat			
Scara	Coala	Coli	
1:50	1	1	