

Schita de Proiect
Reamenajare Interioara a Bibliotecii Tudor Arghezi
Stradela Gradinilor 21/2 ,sectorul Riscani , municipiul Chisinau

Beneficiar:
Arhitect Sef Proiect:





				Obiect Nr. 04/2021		
Beneficiar : Directia Cultura, Mun. Chisinau				Reamenajare Interioara a Bibliotecii Tudor Arghezi Stradela Gradinilor 21/2 ,sectorul Riscani , municipiul Chisinau		
A.S.P.			Compartimentul - AR -	Faza	Plansa	Planse
Arhitect				S.P.	02	
			Vedere 3D			



					Obiect Nr. 04/2021		
Beneficiar : Directia Cultura, Mun. Chisinau			Reamenajare Interioara a Bibliotecii Tudor Arghezi Stradela Gradinilor 21/2 ,sectorul Riscani , municipiul Chisinau				
A.S.P.			Compartimentul - AR -		Faza	Plansa	Planse
Arhitect	Popa Andrei				S.P.	03	
			Vedere 3D				




				Obiect Nr. 04/2021		
Beneficiar : Directia Cultura, Mun. Chisinau				Reamenajare Interioara a Bibliotecii Tudor Arghezi Stradela Gradinilor 21/2 ,sectorul Riscani , municipiul Chisinau		
A.S.P.				Compartimentul - AR -	Faza	Plansa
Arhitect	Popa Andrei				S.P.	04
				Vedere 3D	L	

LEGENDA DESENELOR - COMPARTIMENTUL ARHITECTURA		
Nr	Denumirea	Nota
01	Foie titlu	
02	Vedere 3D	
03	Vedere 3D	
04	Vedere 3D	
05	Legenda Desenelor	
06	Plan releveu parter la cota 0.000	
07	Plan releveu etaj la cota +3.450	
08	Plan desfaceri la cota 0.000	
09	Plan desfaceri la cota +3.450	
10	Plan propunere parter la cota 0.000	
11	Plan Parter Axonometric	
12	Plan propunere etaj la cota +3.450	
13	Plan Etaj Axonometric	
14	Plan tavan parter	
15	Plan tavan etaj	
16	Sectiune transversala	
17	Sectiune longitudinala	
18	Elevatii Hol	
19	Elevatii Hol	
20	Vedere Hol	
21	Elevatii Colectie Carte	
22	Elevatii Colectie Carte	
23	Vedere Colectie Carte	
24	Elevatii Birou Director	

LEGENDA DESENELOR - COMPARTIMENTUL ARHITECTURA		
Nr	Denumirea	Nota
25	Vedere Birou Director	
26	Elevatii Atelier Pictura	
27	Vedere Atelier Pictura	
28	Elevatii Coridor	
29	Vedere coridor	
30	Elevatii WC	
31	Vedere WC	
32	Elevatii WC 2	
33	Vedere WC 2	
34	Inc. Personal	
35	Vedere Inc. Personal	
36	Elevatii Arhiva	
37	Elevatii Hol Etaj	
38	Elevatii Hol Etaj	
39	Vedere Hol Etaj	
40	Elevatii Sala Proiector	
41	Vedere Sala Proiector	
42	Elevatii Camera Calculatoare	
43	Vedere Camera Calculatoare	
44	Elevatii Camera Muzicala	
45	Vedere Camera Muzicala	
46	Elevatii Arhiva Partituri	
47	Vedere Arhiva Partituri	
48	Elevatii Sala Jocuri	
49	Vedere Sala Jocuri	


					Obiect Nr. 04/2021		
Beneficiar : Directia Cultura, Mun. Chisinau			Reamenajare Interioara a Bibliotecii Tudor Arghezi Stradela Gradinilor 21/2 ,sectorul Riscani , municipiul Chisinau				
A.S.P.			Compartimentul - AR -		Faza	Plansa	Planse
Arhitect	Popa Andrei				S.P.	05	
			Legenda Desenelor				

Plan relevu parter la cota 0.000 SC. 1:100

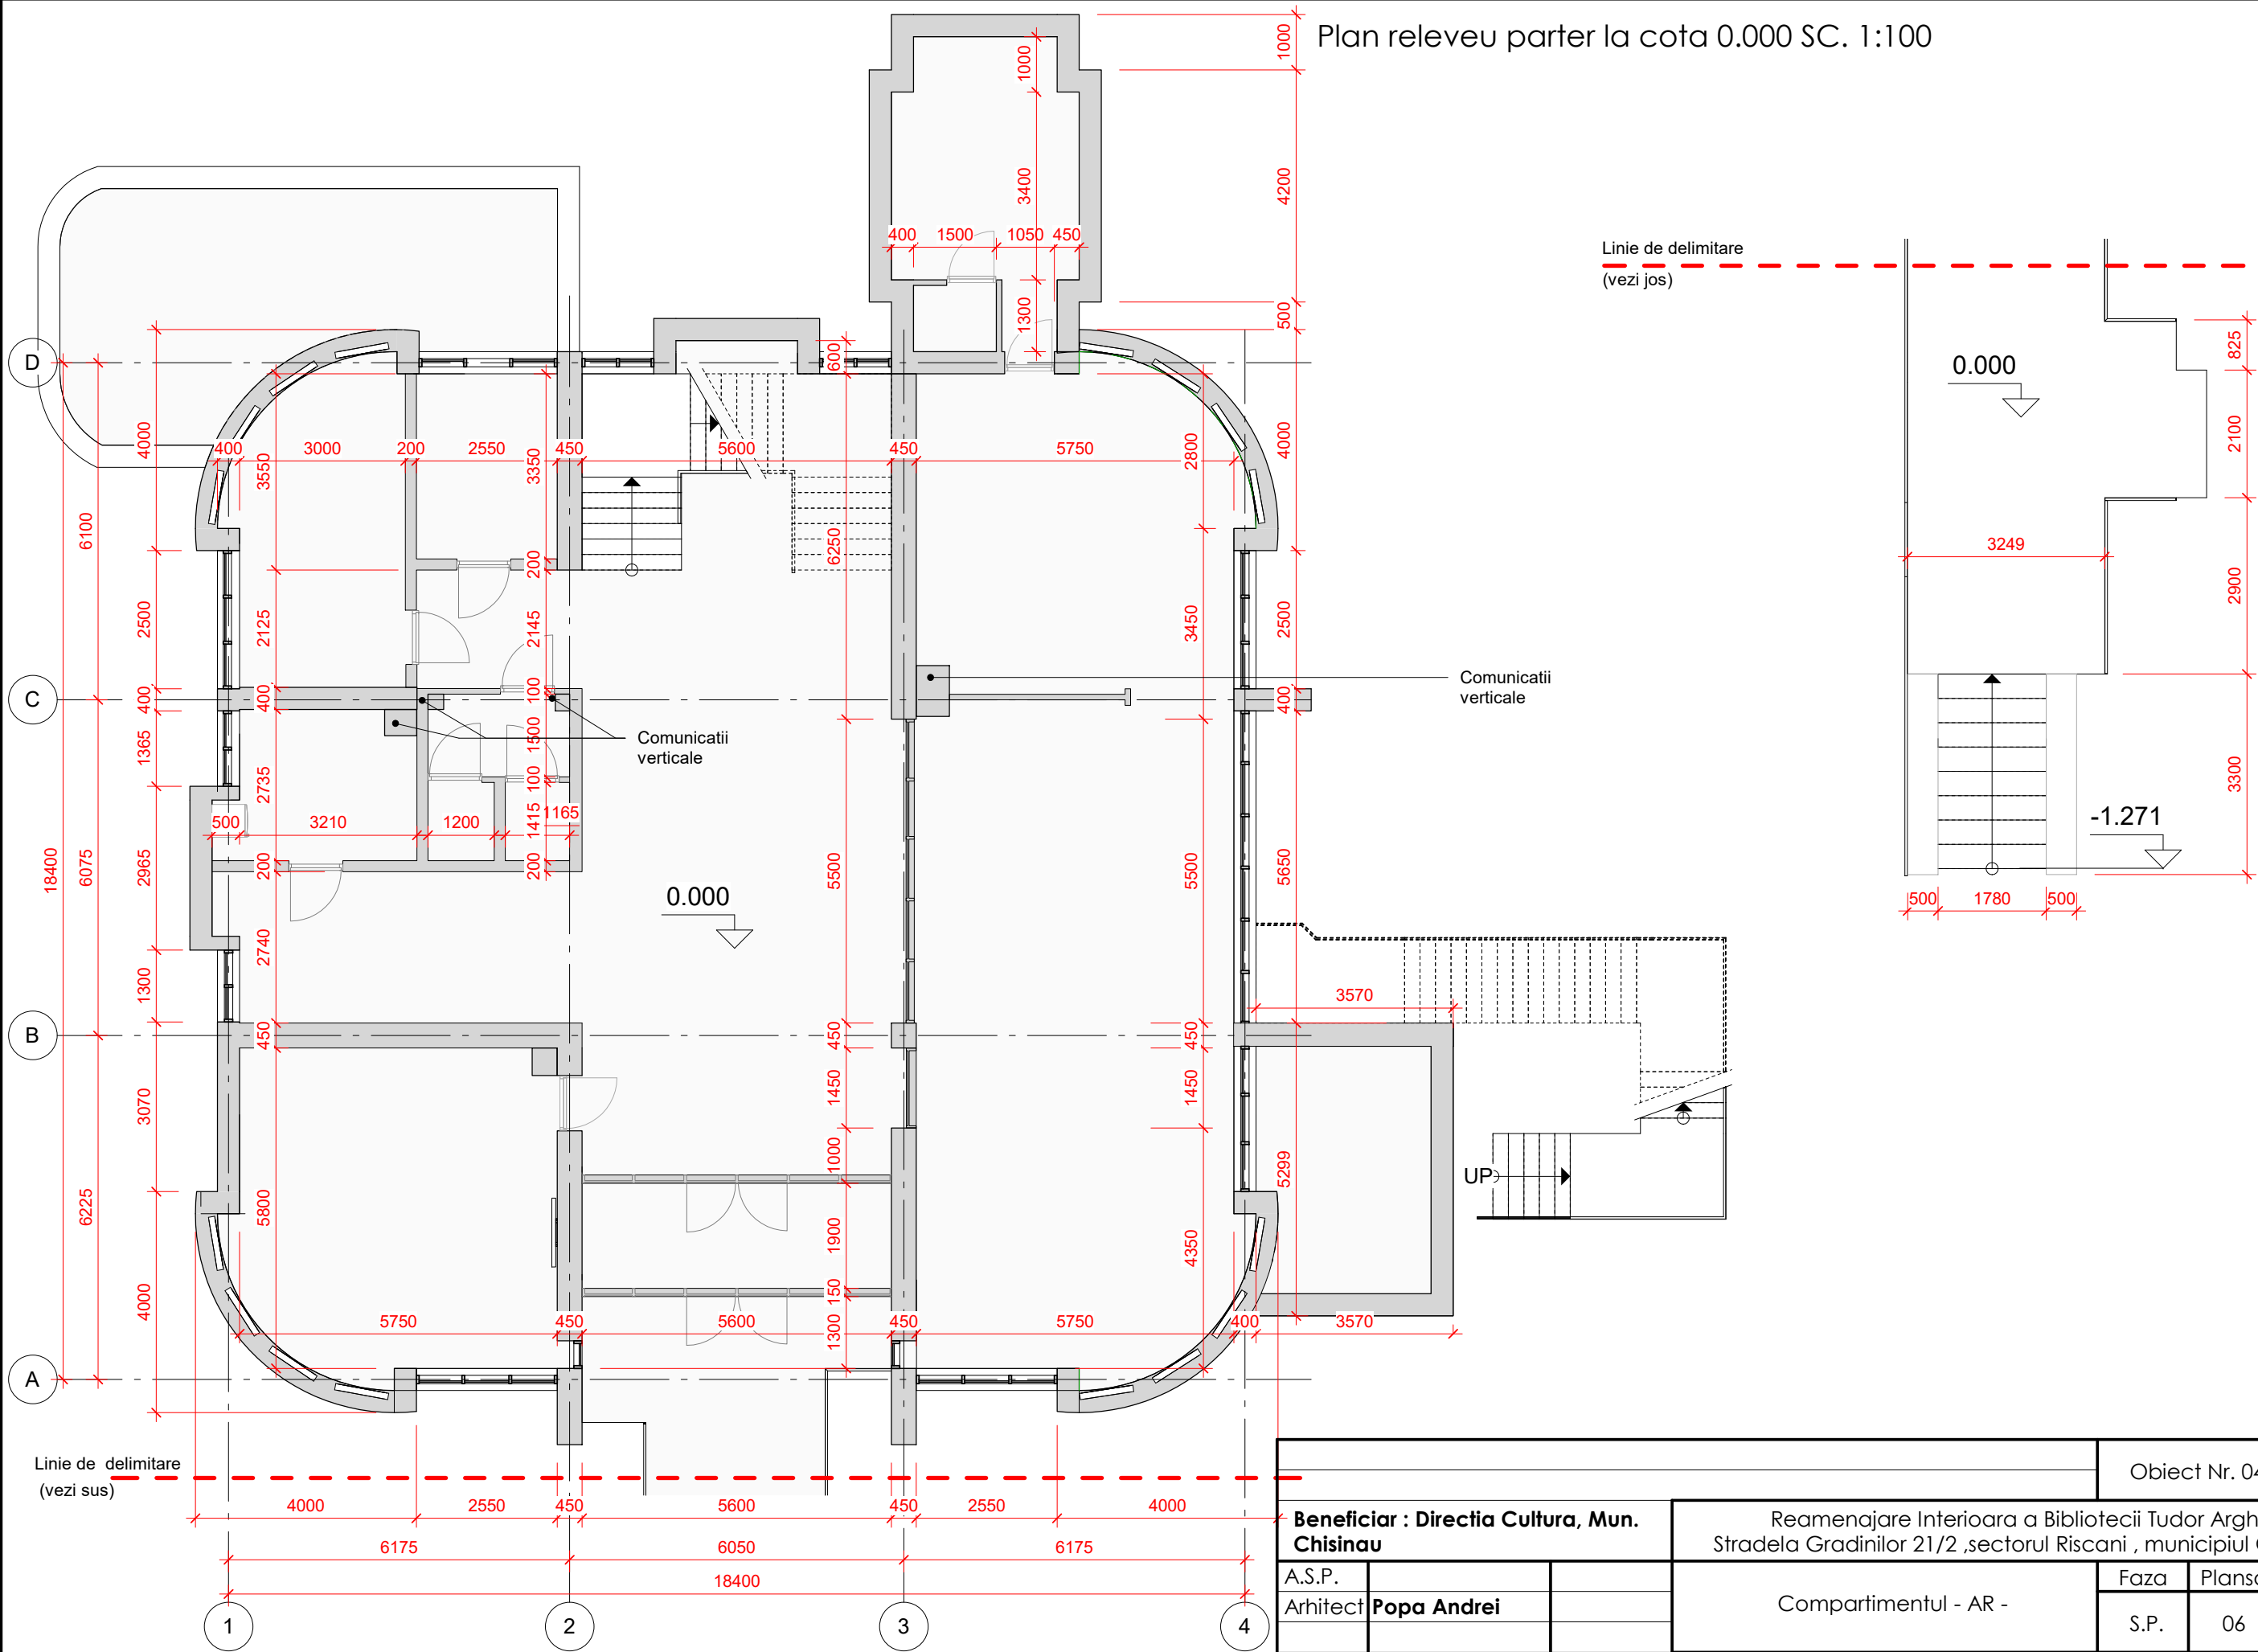


			Obiect Nr. 04/2021			
Beneficiar : Directia Cultura, Mun. Chisinau			Reamenajare Interioara a Bibliotecii Tudor Arghezi Stradela Gradinilor 21/2 ,sectorul Riscani , municipiul Chisinau			
A.S.P.			Compartimentul - AR -	Faza	Plansa	Planse
Arhitect	Popa Andrei			S.P.	06	
				Plan relevu parter la cota 0.000		

Plan releveu etaj la cota +3.450 SC. 1:100

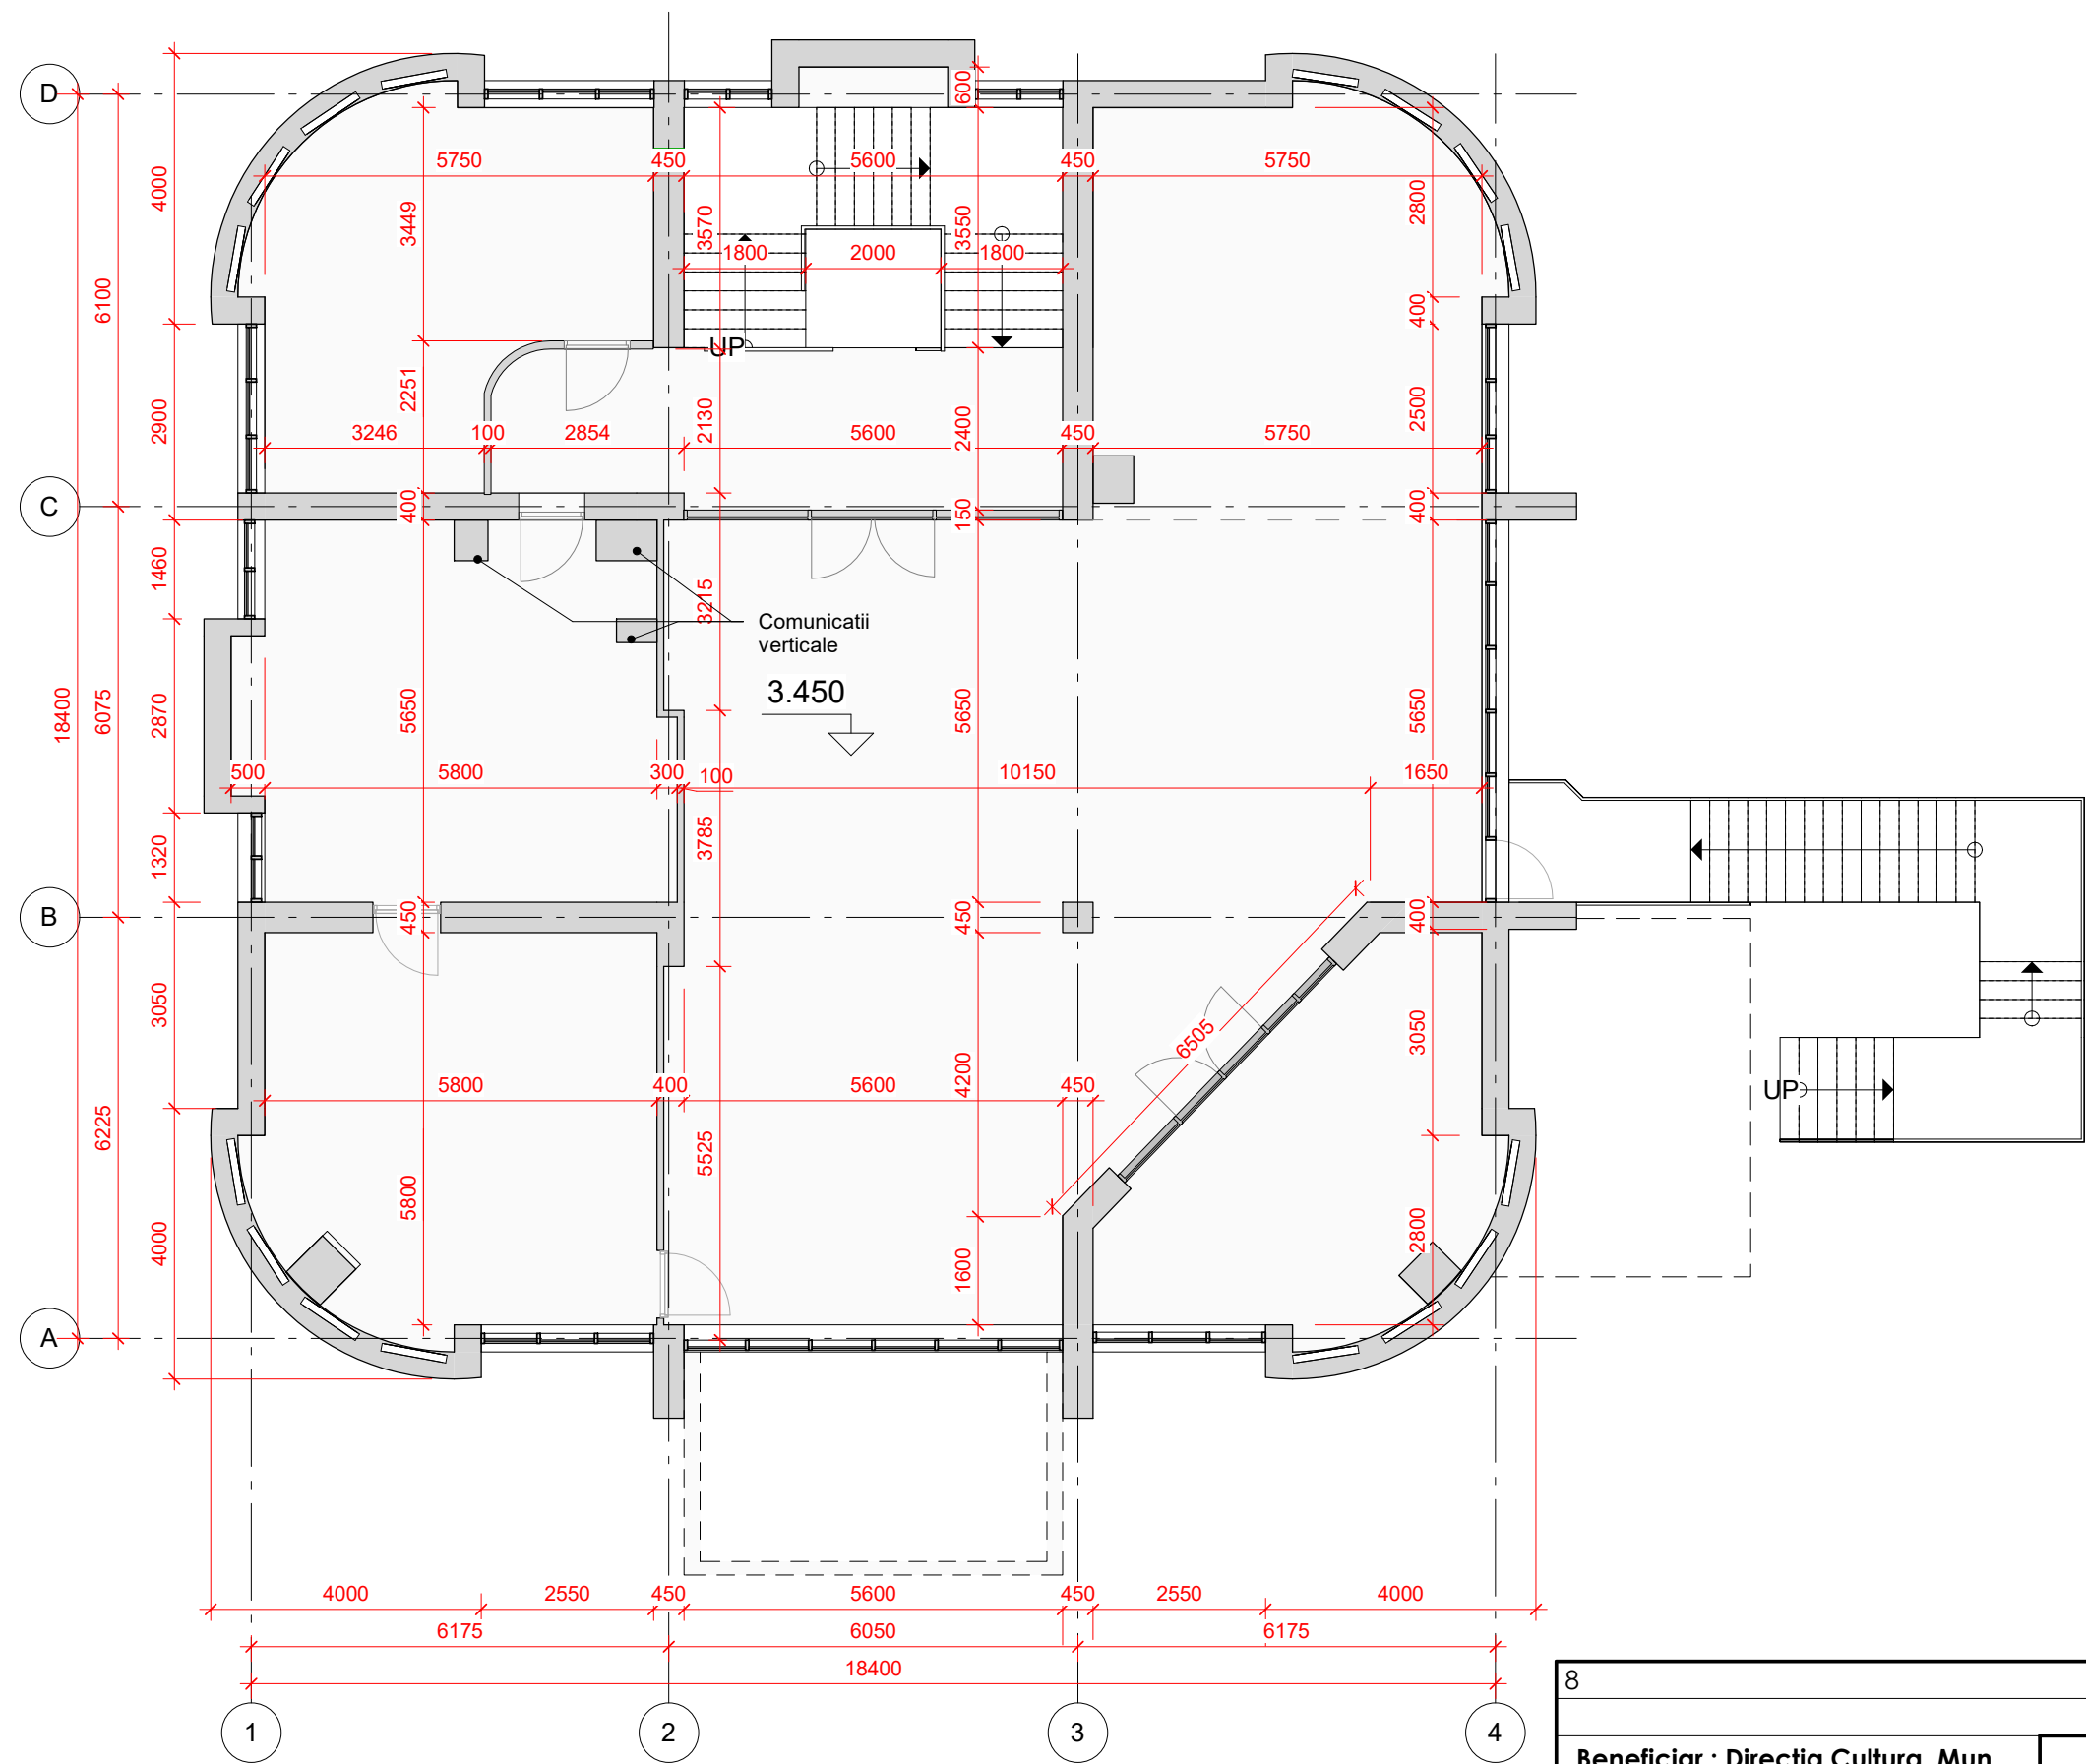


8				Obiect Nr. 04/2021		
Beneficiar : Directia Cultura, Mun. Chisinau				Reamenajare Interioara a Bibliotecii Tudor Arghezi Stradela Gradinilor 21/2 ,sectorul Riscani , municipiul Chisinau		
A.S.P.				Faza	Plansa	Planse
Arhitect	Popa Andrei			S.P.	07	
				Plan releveu etaj la cota +3.450		

Plan desfaceri parter la cota 0.000 SC. 1:100

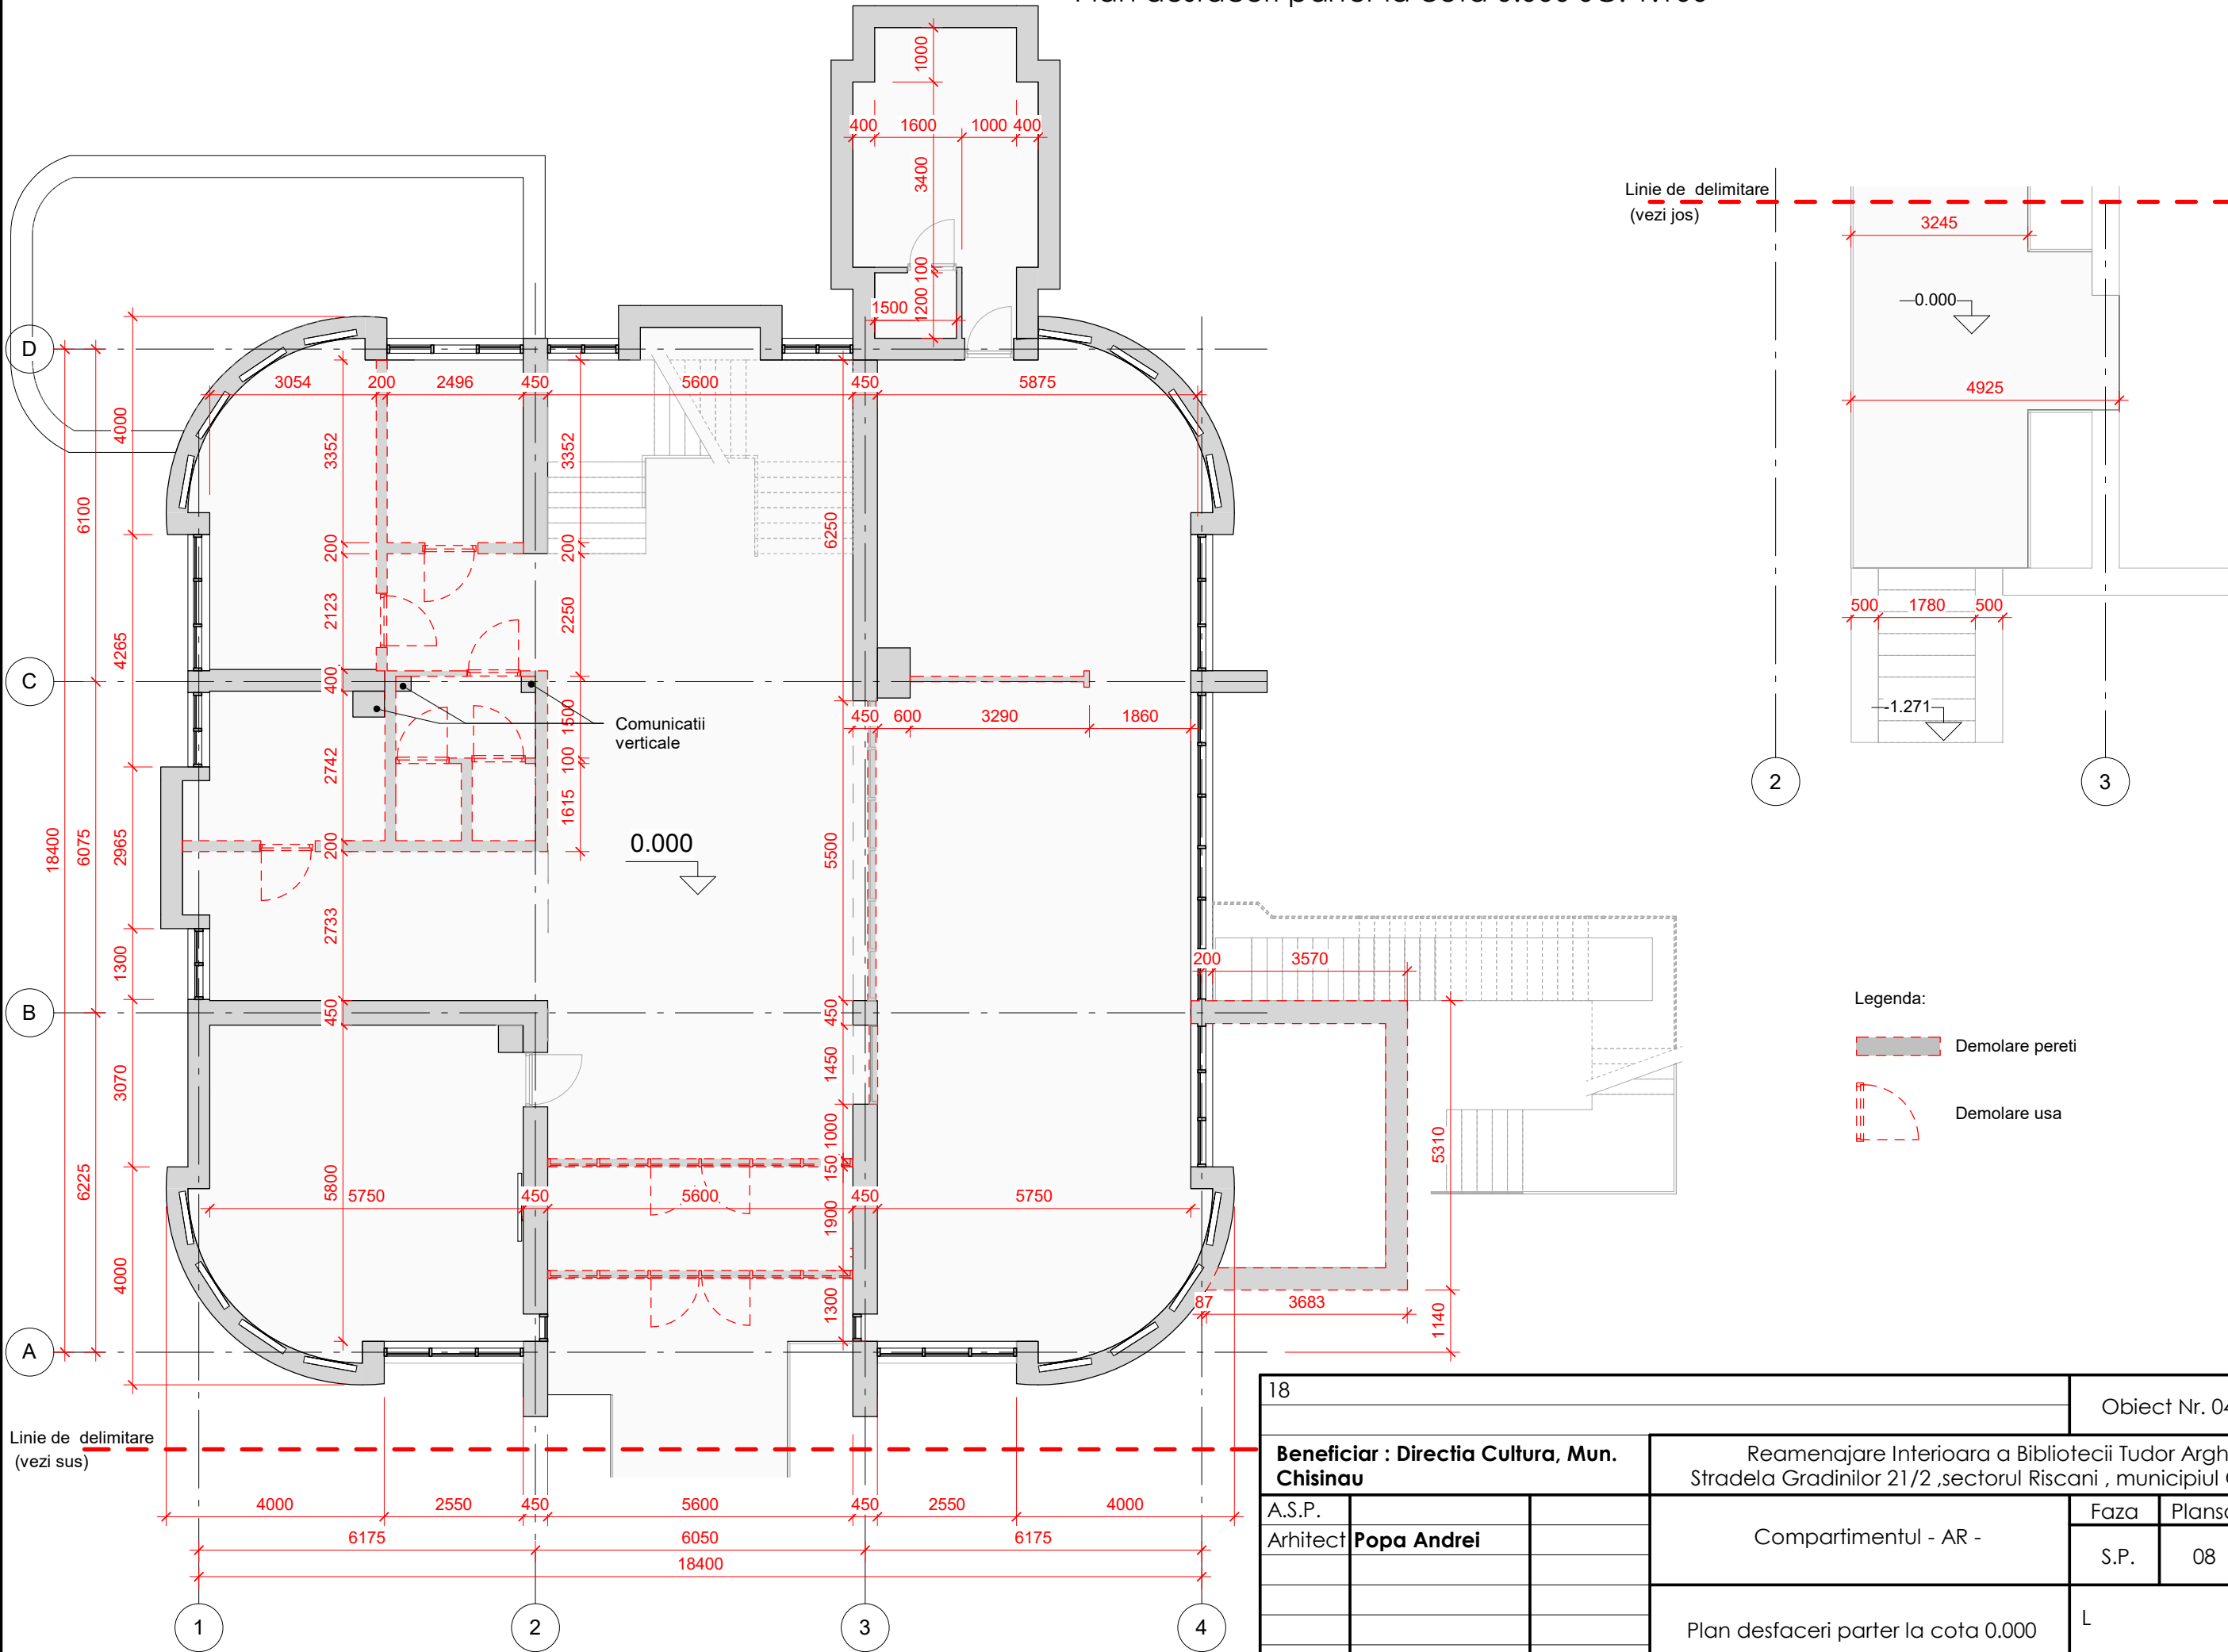


Plan desfaceri etaj la cota +3.450 SC. 1:100

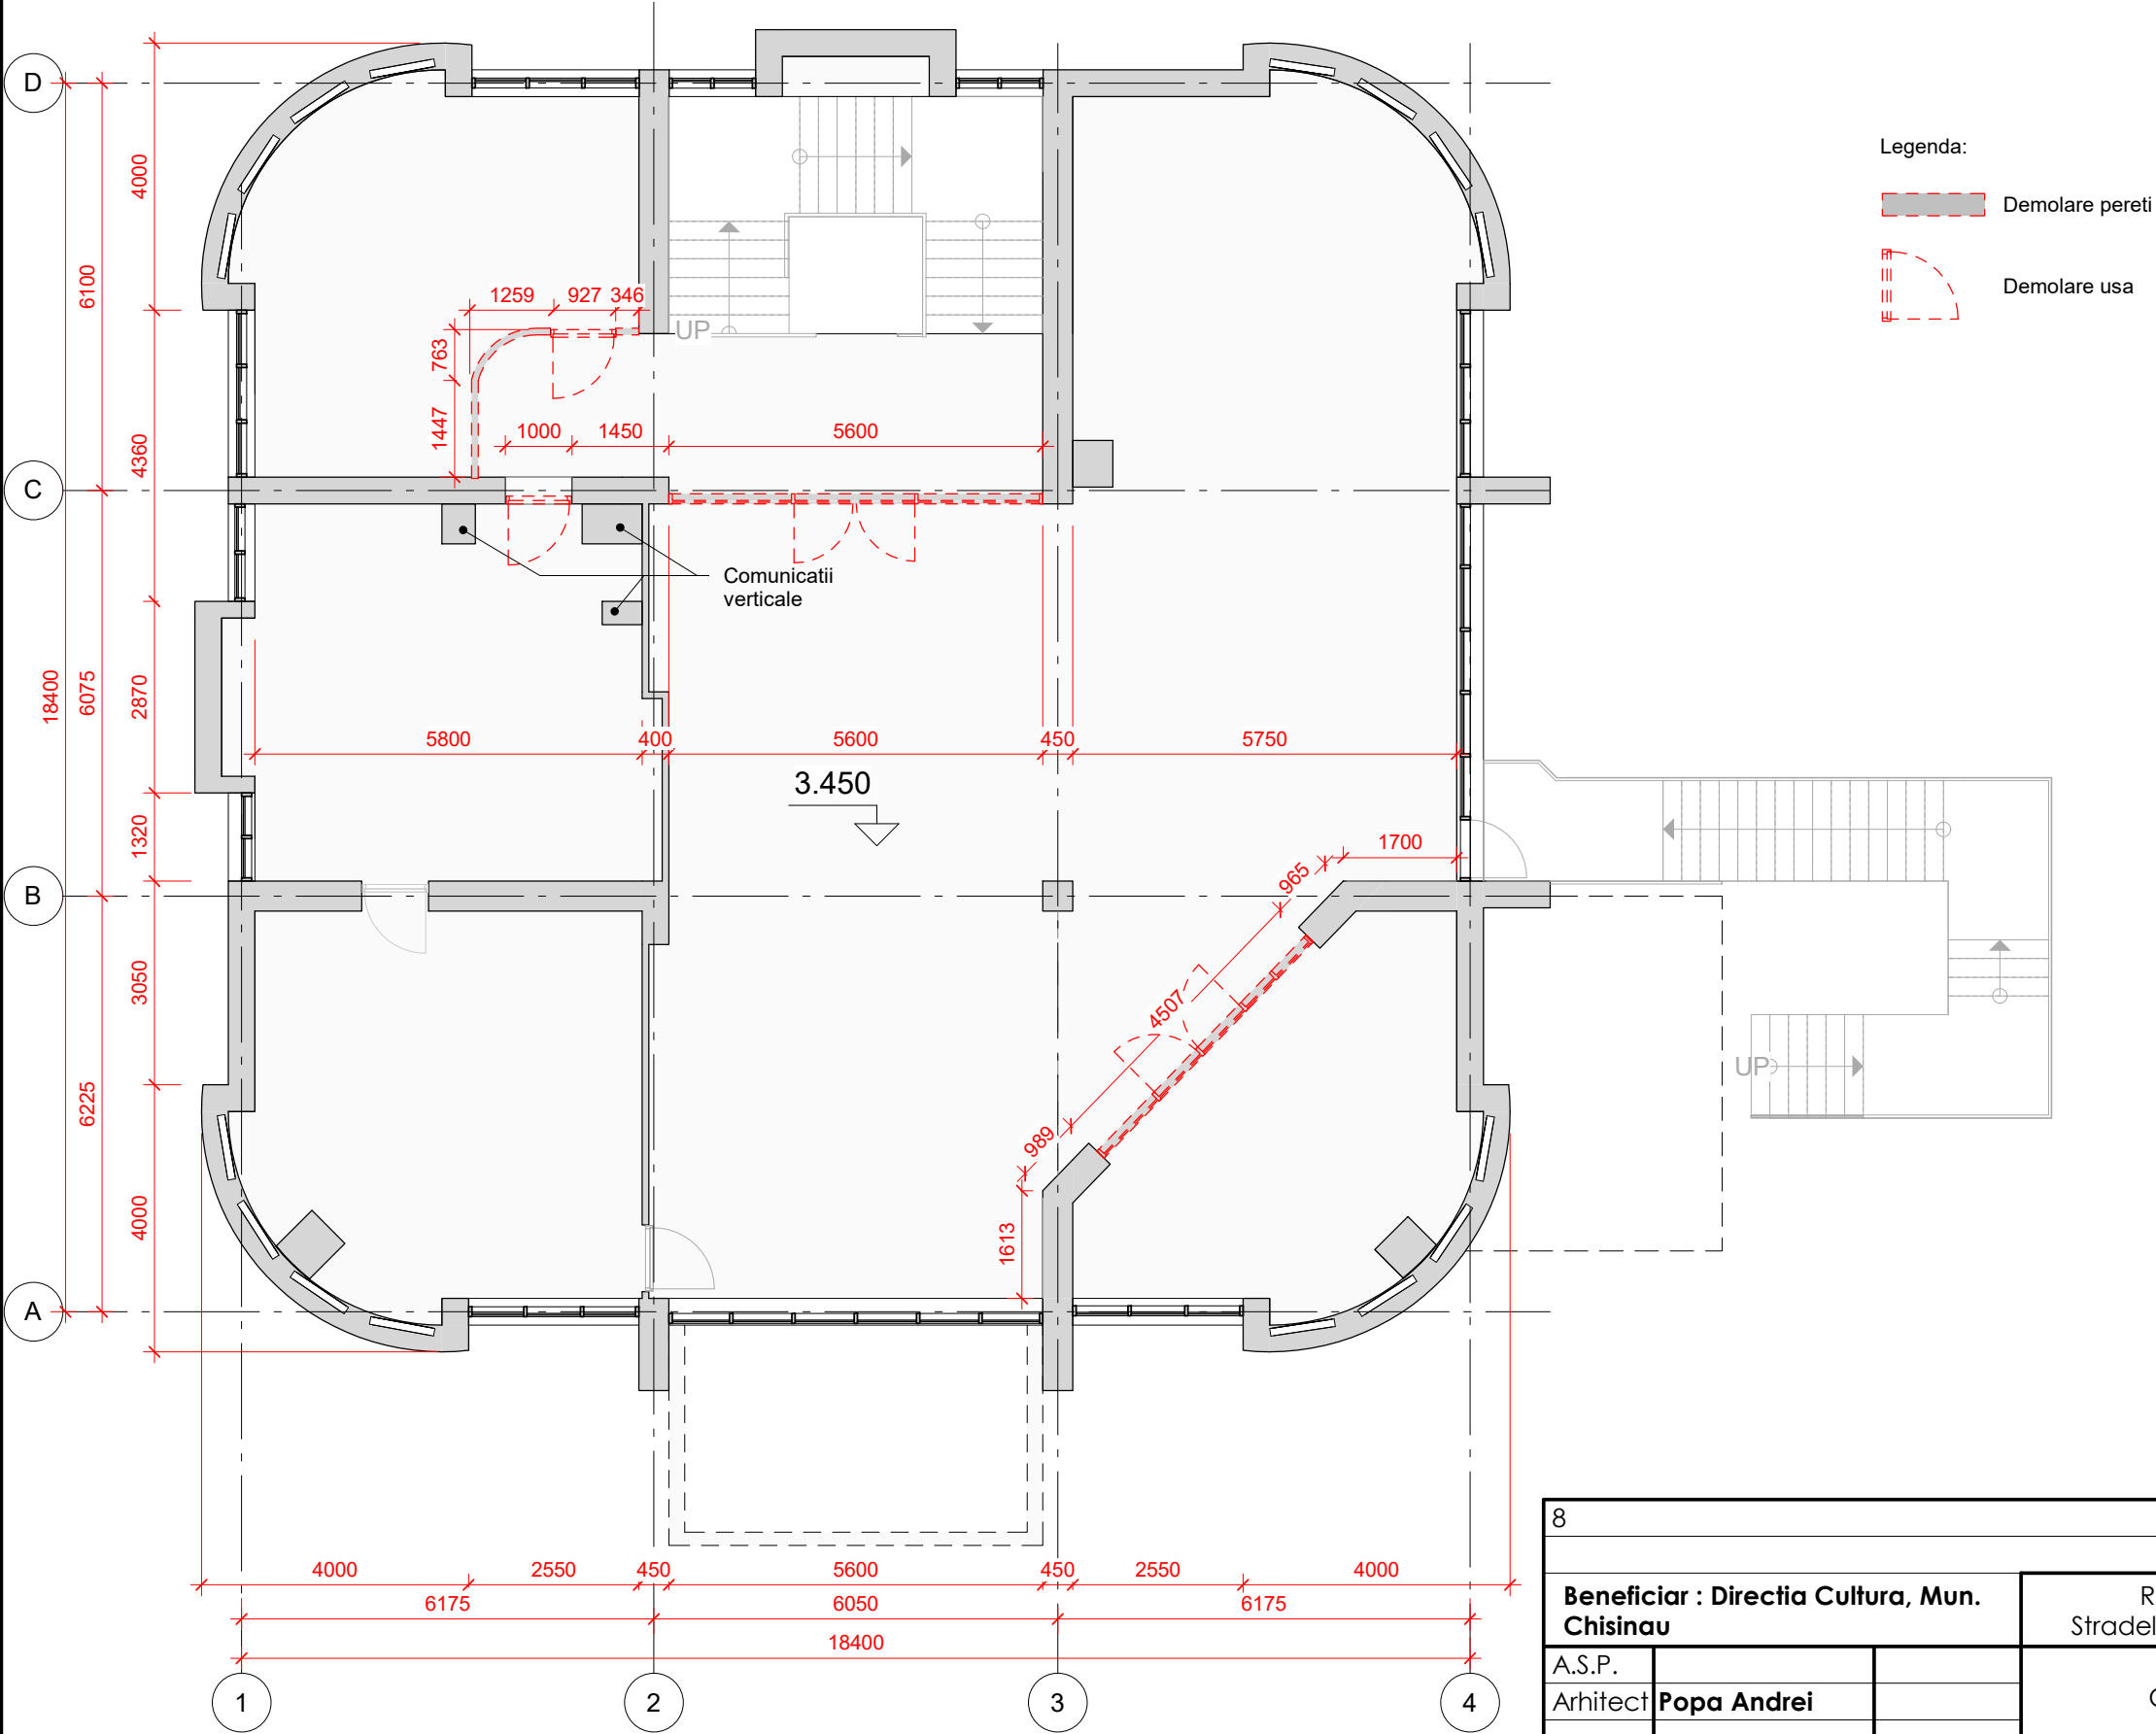


8				Obiect Nr. 04/2021		
Beneficiar : Directia Cultura, Mun. Chisinau				Reamenajare Interioara a Bibliotecii Tudor Arghezi Stradela Gradinilor 21/2 ,sectorul Riscani , municipiul Chisinau		
A.S.P.	Arhitect	Popa Andrei		Compartimentul - AR -	Faza	Plansa
					S.P.	09
				Plan desfaceri etaj la cota +3.450	L	

Plan parter propunere la cota 0.000 SC. 1:100

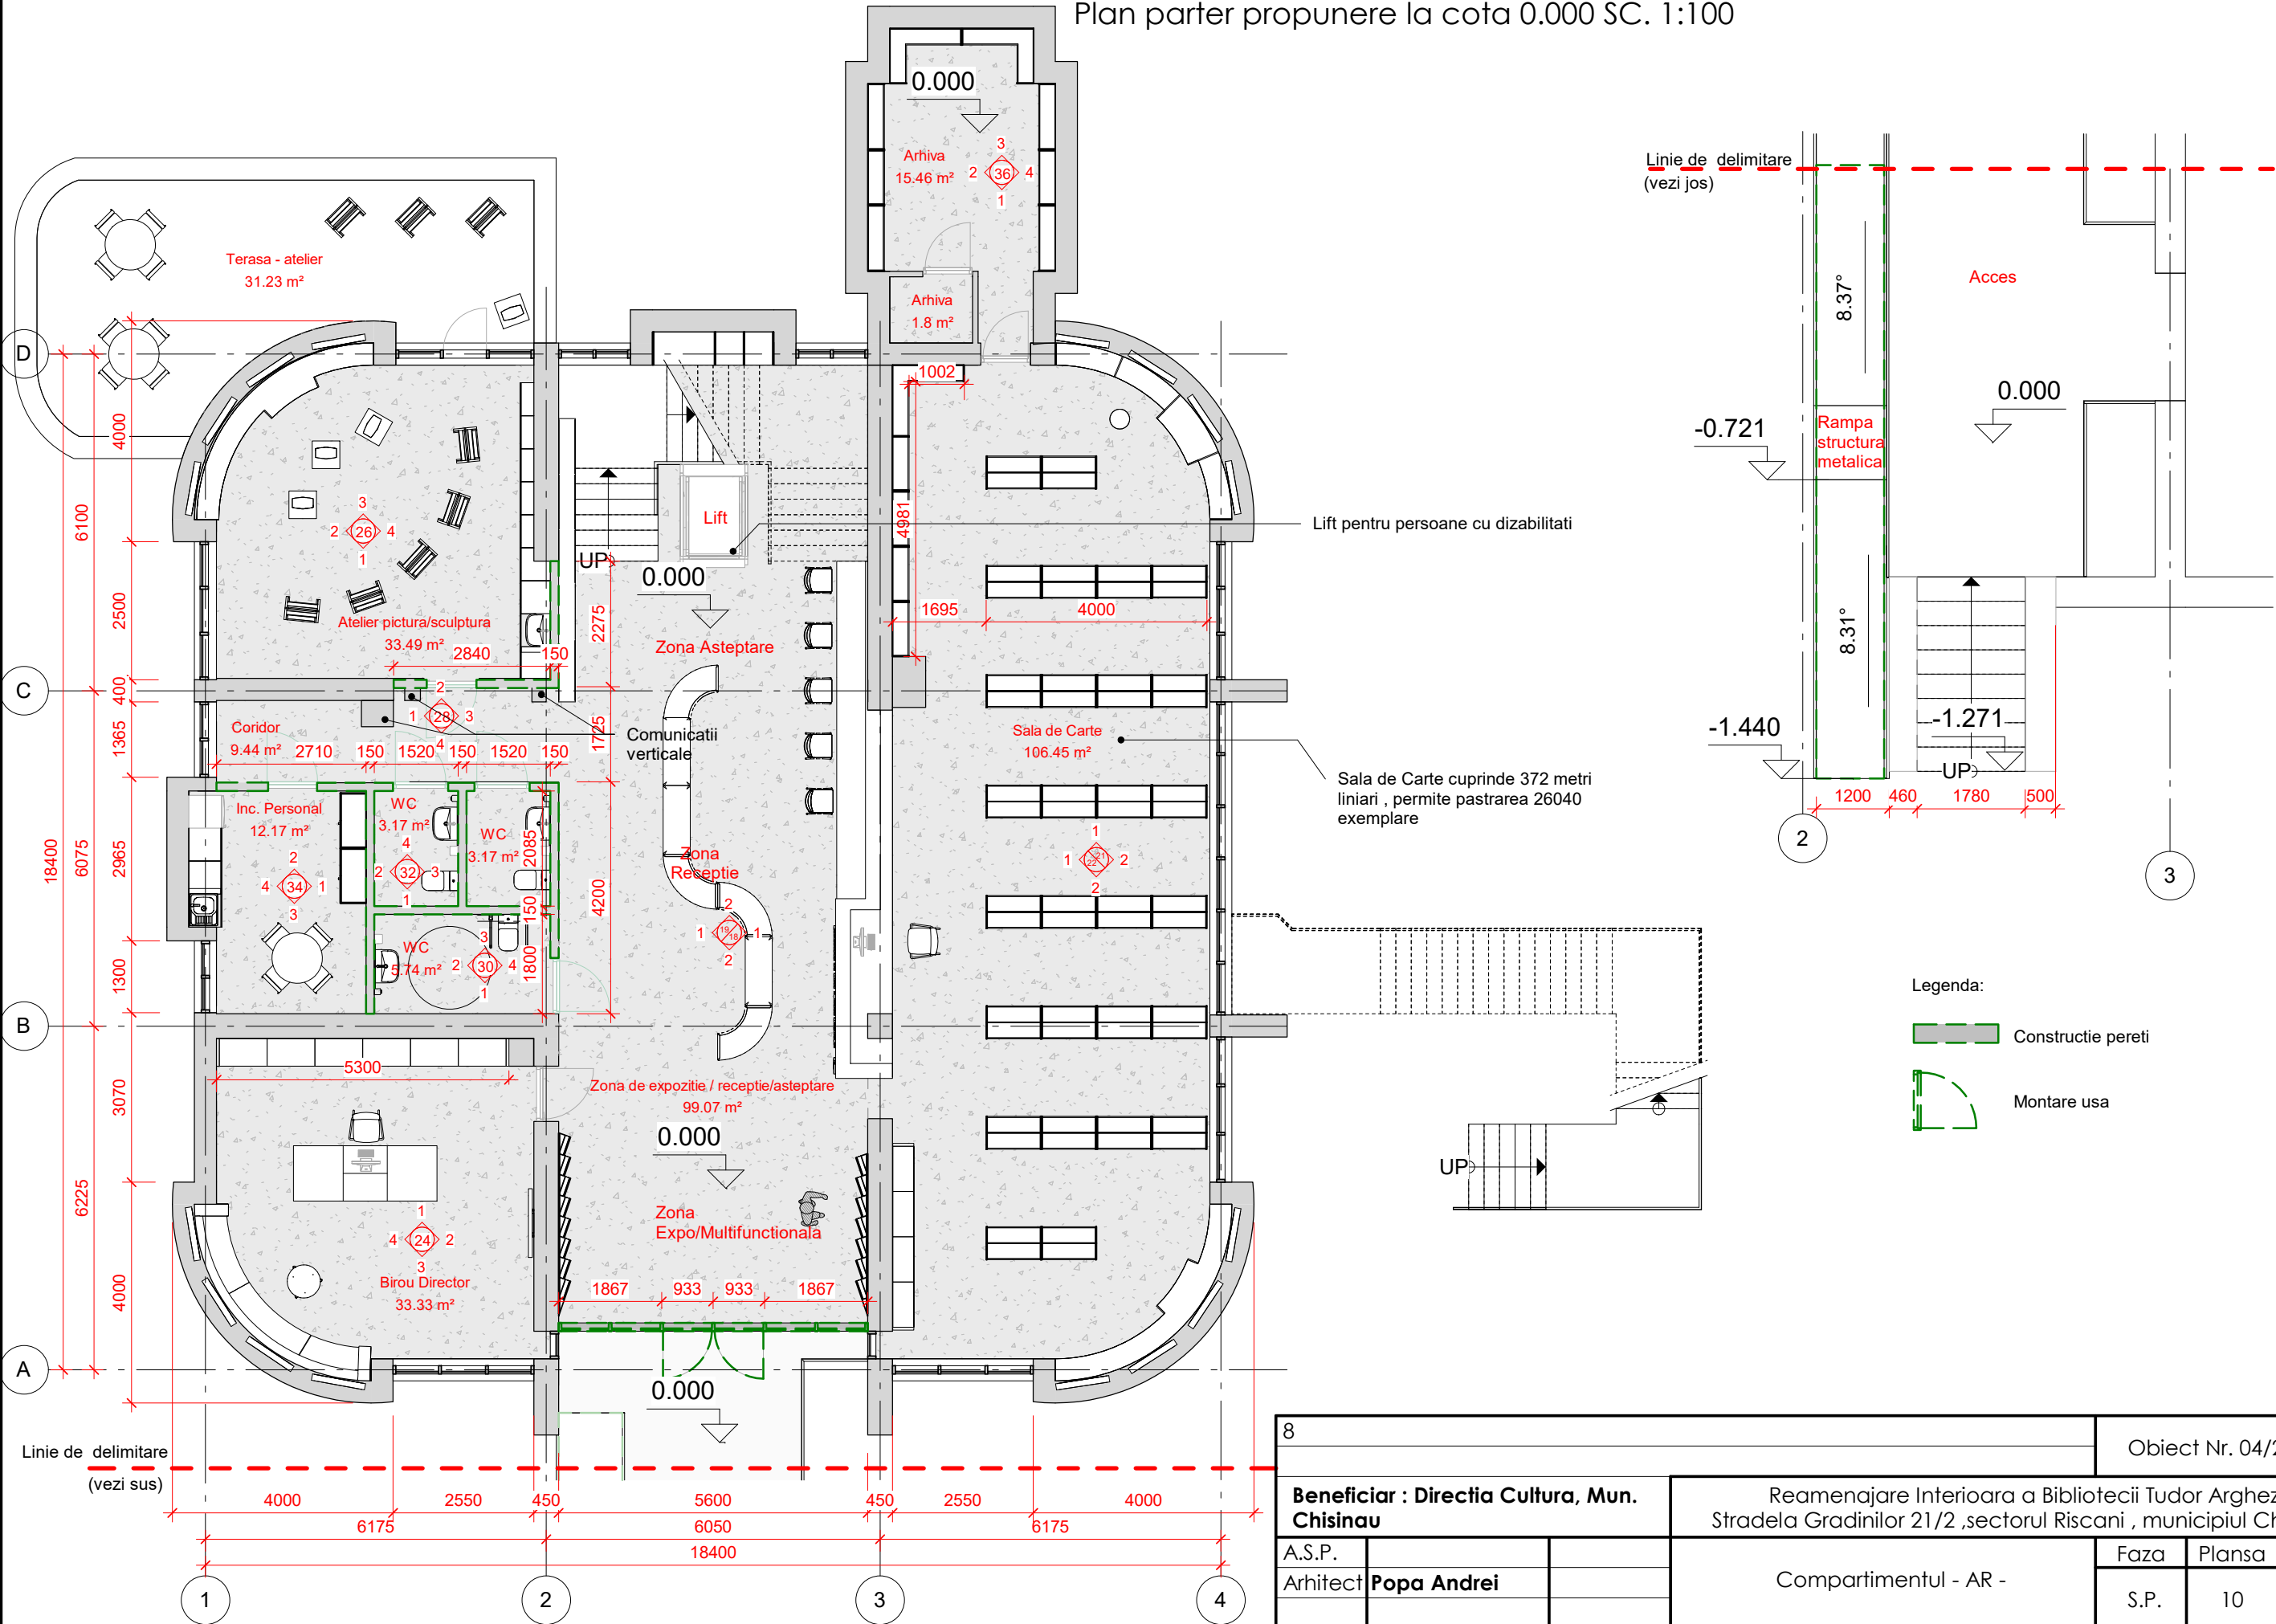


8				Obiect Nr. 04/2021		
Beneficiar : Directia Cultura, Mun. Chisinau				Reamenajare Interioara a Bibliotecii Tudor Arghezi Stradela Gradinilor 21/2 ,sectorul Riscani , municipiul Chisinau		
A.S.P.				Compartimentul - AR -	Faza	Plansa
Arhitect	Popa Andrei				S.P.	10
				Plan parter propunere la cota 0.000	L	

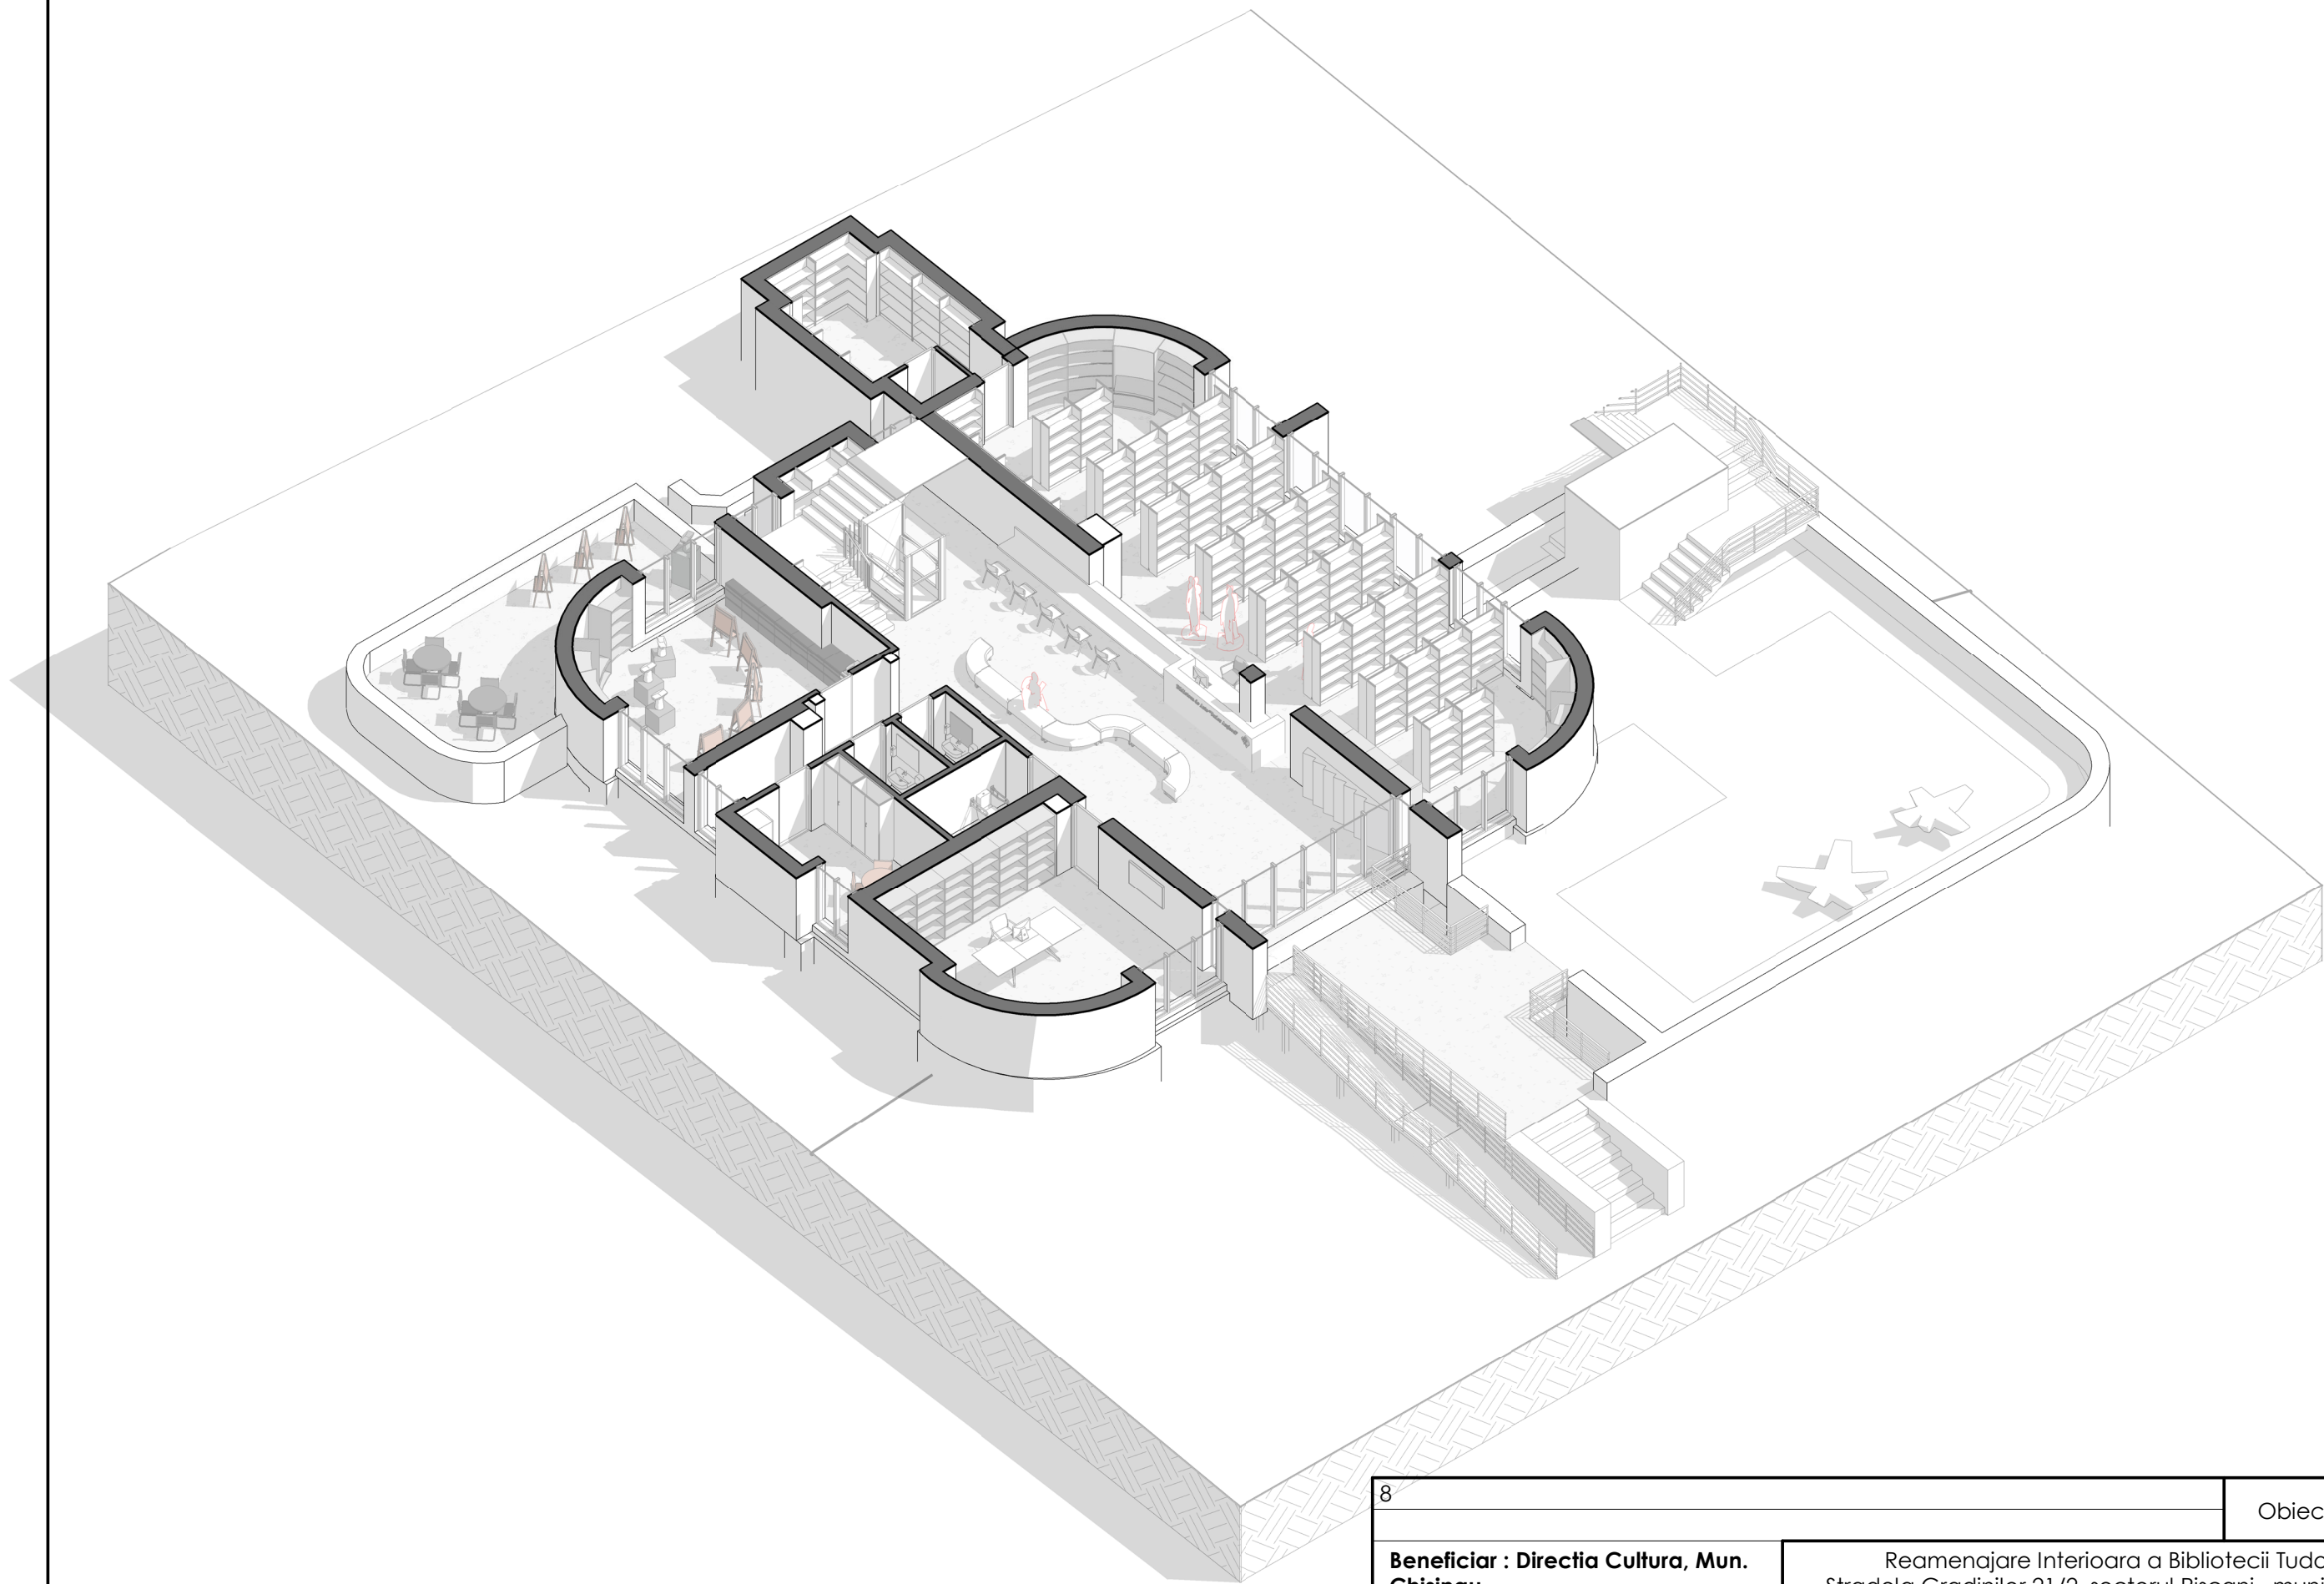

1 3D Plan Parter Axonometric

8				Obiect Nr. 04/2021		
Beneficiar : Directia Cultura, Mun. Chisinau				Reamenajare Interioara a Bibliotecii Tudor Arghezi Stradela Gradinilor 21/2 ,sectorul Riscani , municipiul Chisinau		
A.S.P.				Faza	Plansa	Planse
Arhitect	Popa Andrei			S.P.	11	
				Plan parter propunere la cota 0.000		

Plan propunere etaj la cota +3.450 SC. 1:100

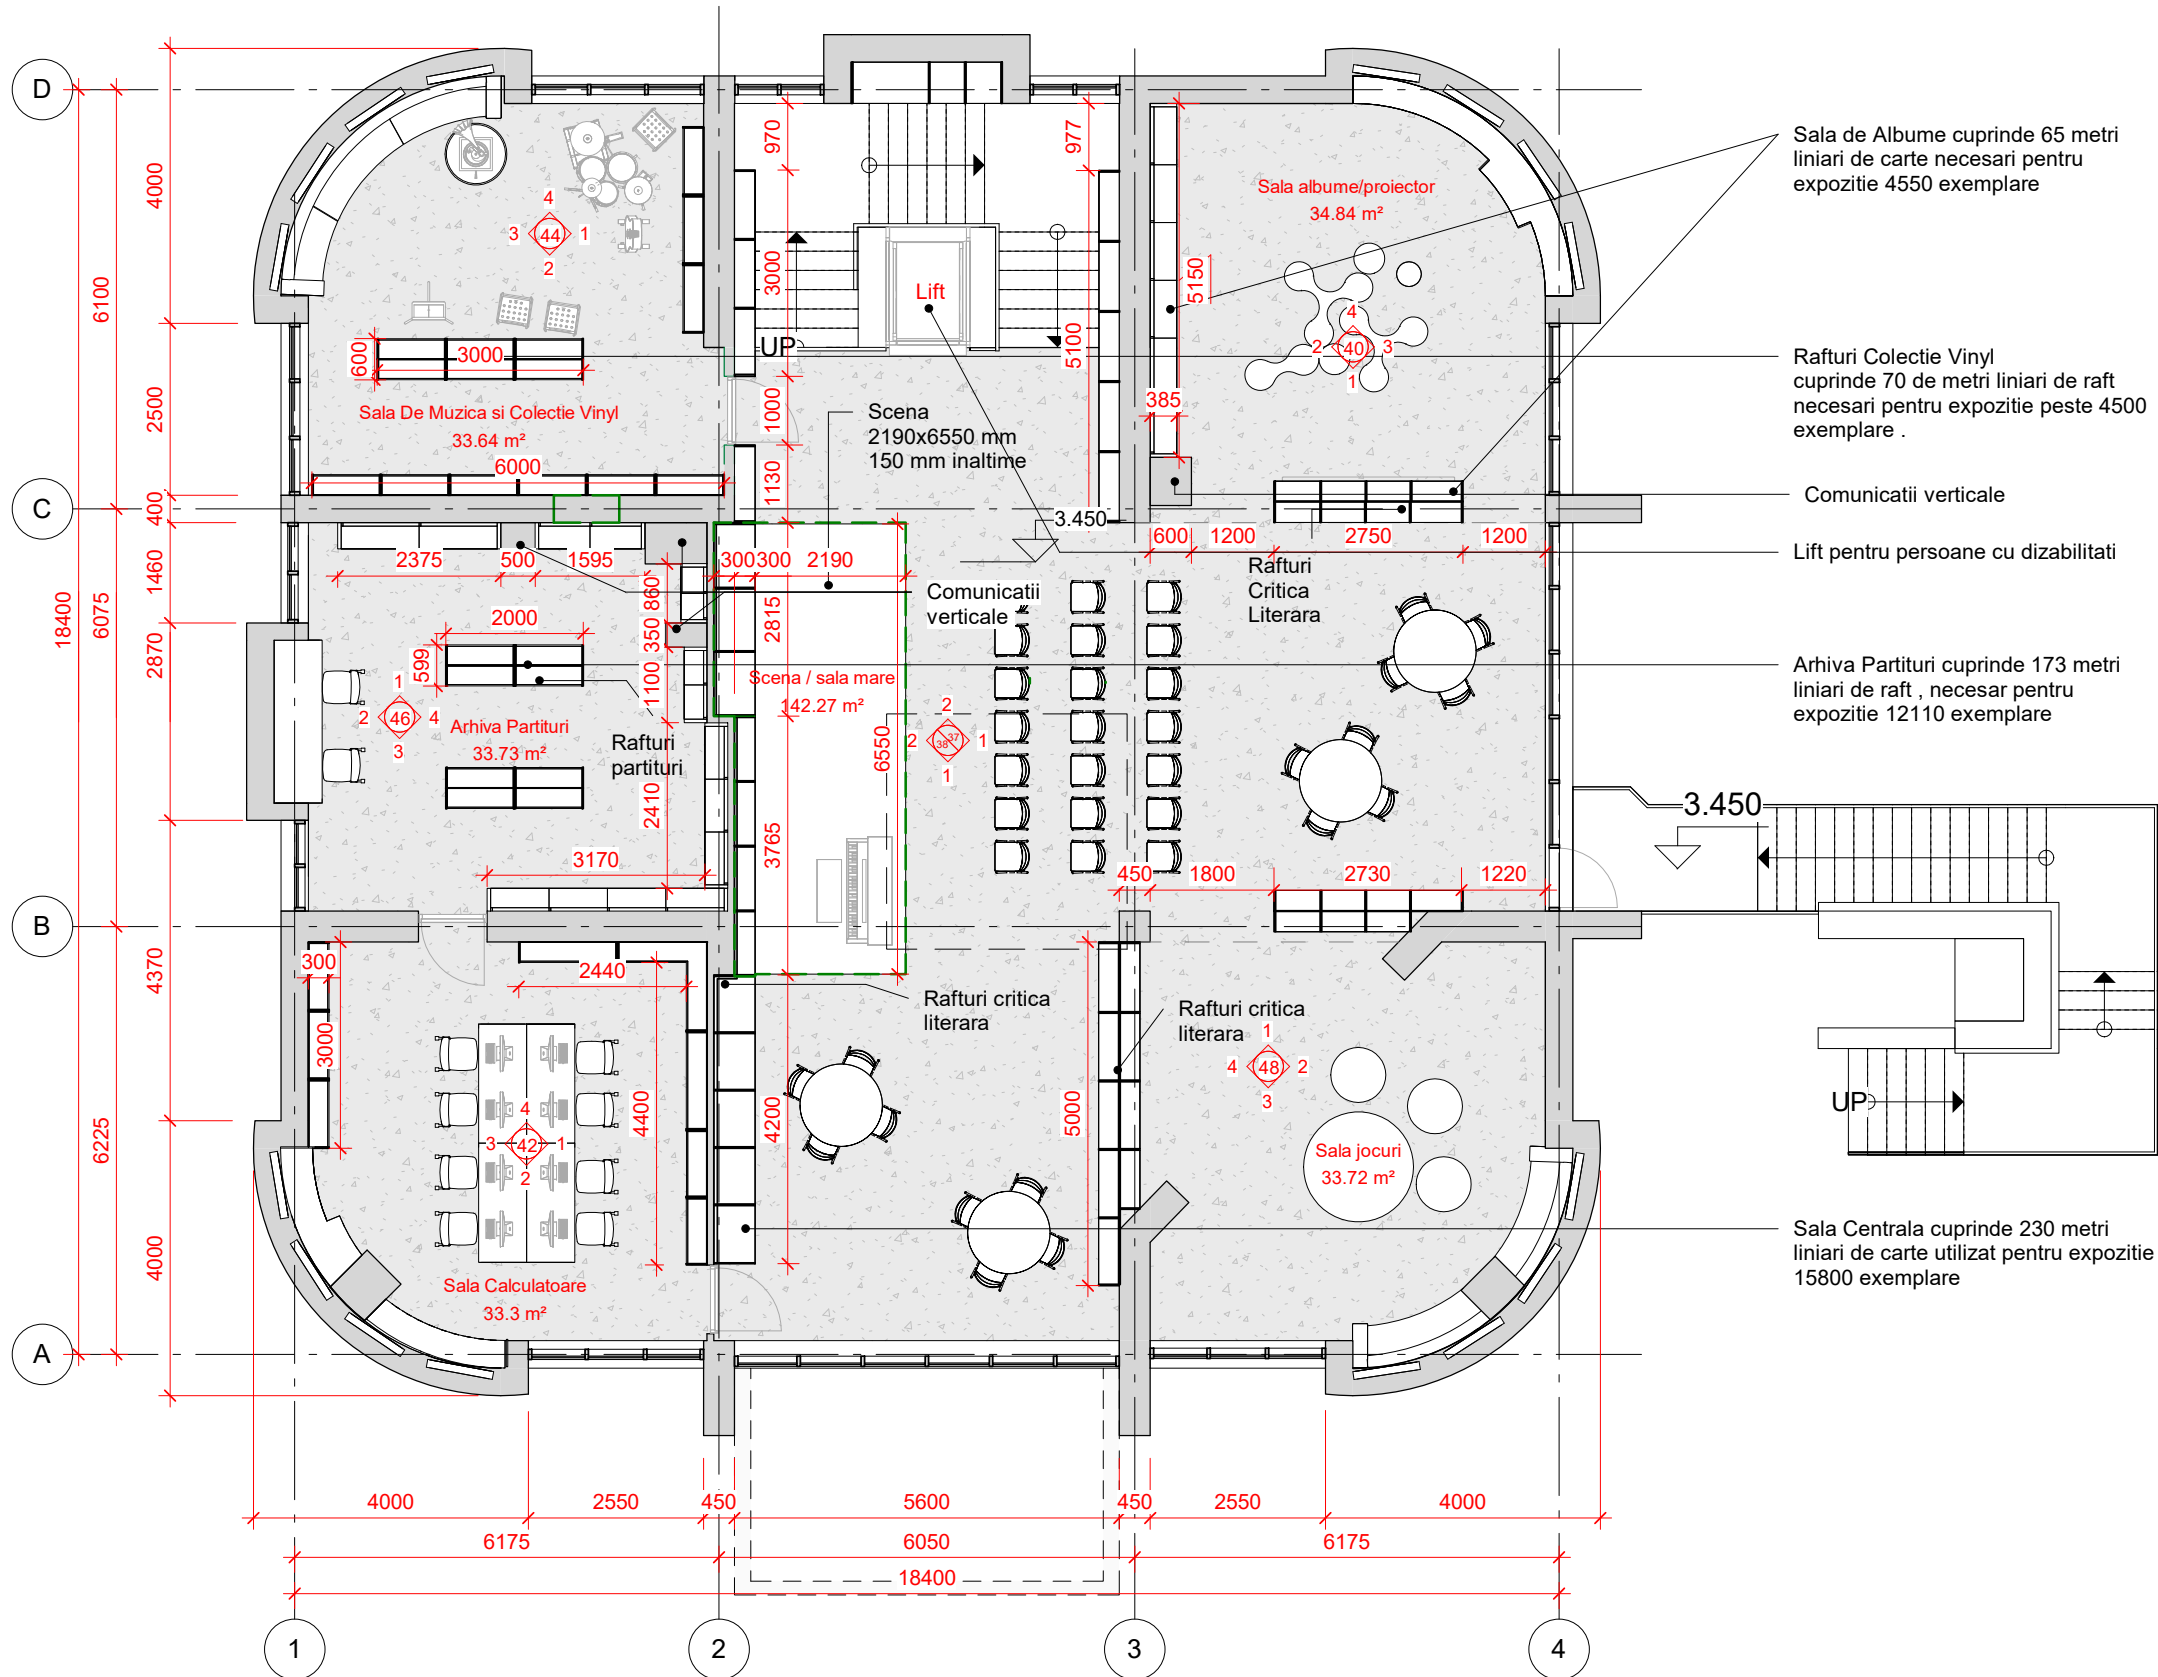

Legenda:



Constructie pereti



Montare usa

➤ Sala de Albume cuprinde 65 metri liniari de carte necesari pentru expozitie 4550 exemplare

— Rafturi Colectie Vinyl
cuprinde 70 de metri liniari de raft
necesari pentru expozitie peste 4500
exemplare .


— Comunicatii verticale

- Lift pentru persoane cu dizabilitati

— Arhiva Partituri cuprinde 173 metri liniari de raft , necesar pentru expozitie 12110 exemplare

- Sala Centrala cuprinde 230 metri liniari de carte utilizat pentru expozitie 15800 exemplare


			Obiect Nr. 04/2021			
Beneficiar : Directia Cultura, Mun. Chisinau			Reamenajare Interioara a Bibliotecii Tudor Arghezi Stradela Gradinilor 21/2 ,sectorul Riscani , municipiul Chisinau			
A.S.P.	e		Compartimentul - AR -	Faza	Plansa	Planse
Arhitect	Popa Andrei			S.P.	12	
			Plan propunere etaj la cota +3.450	L		

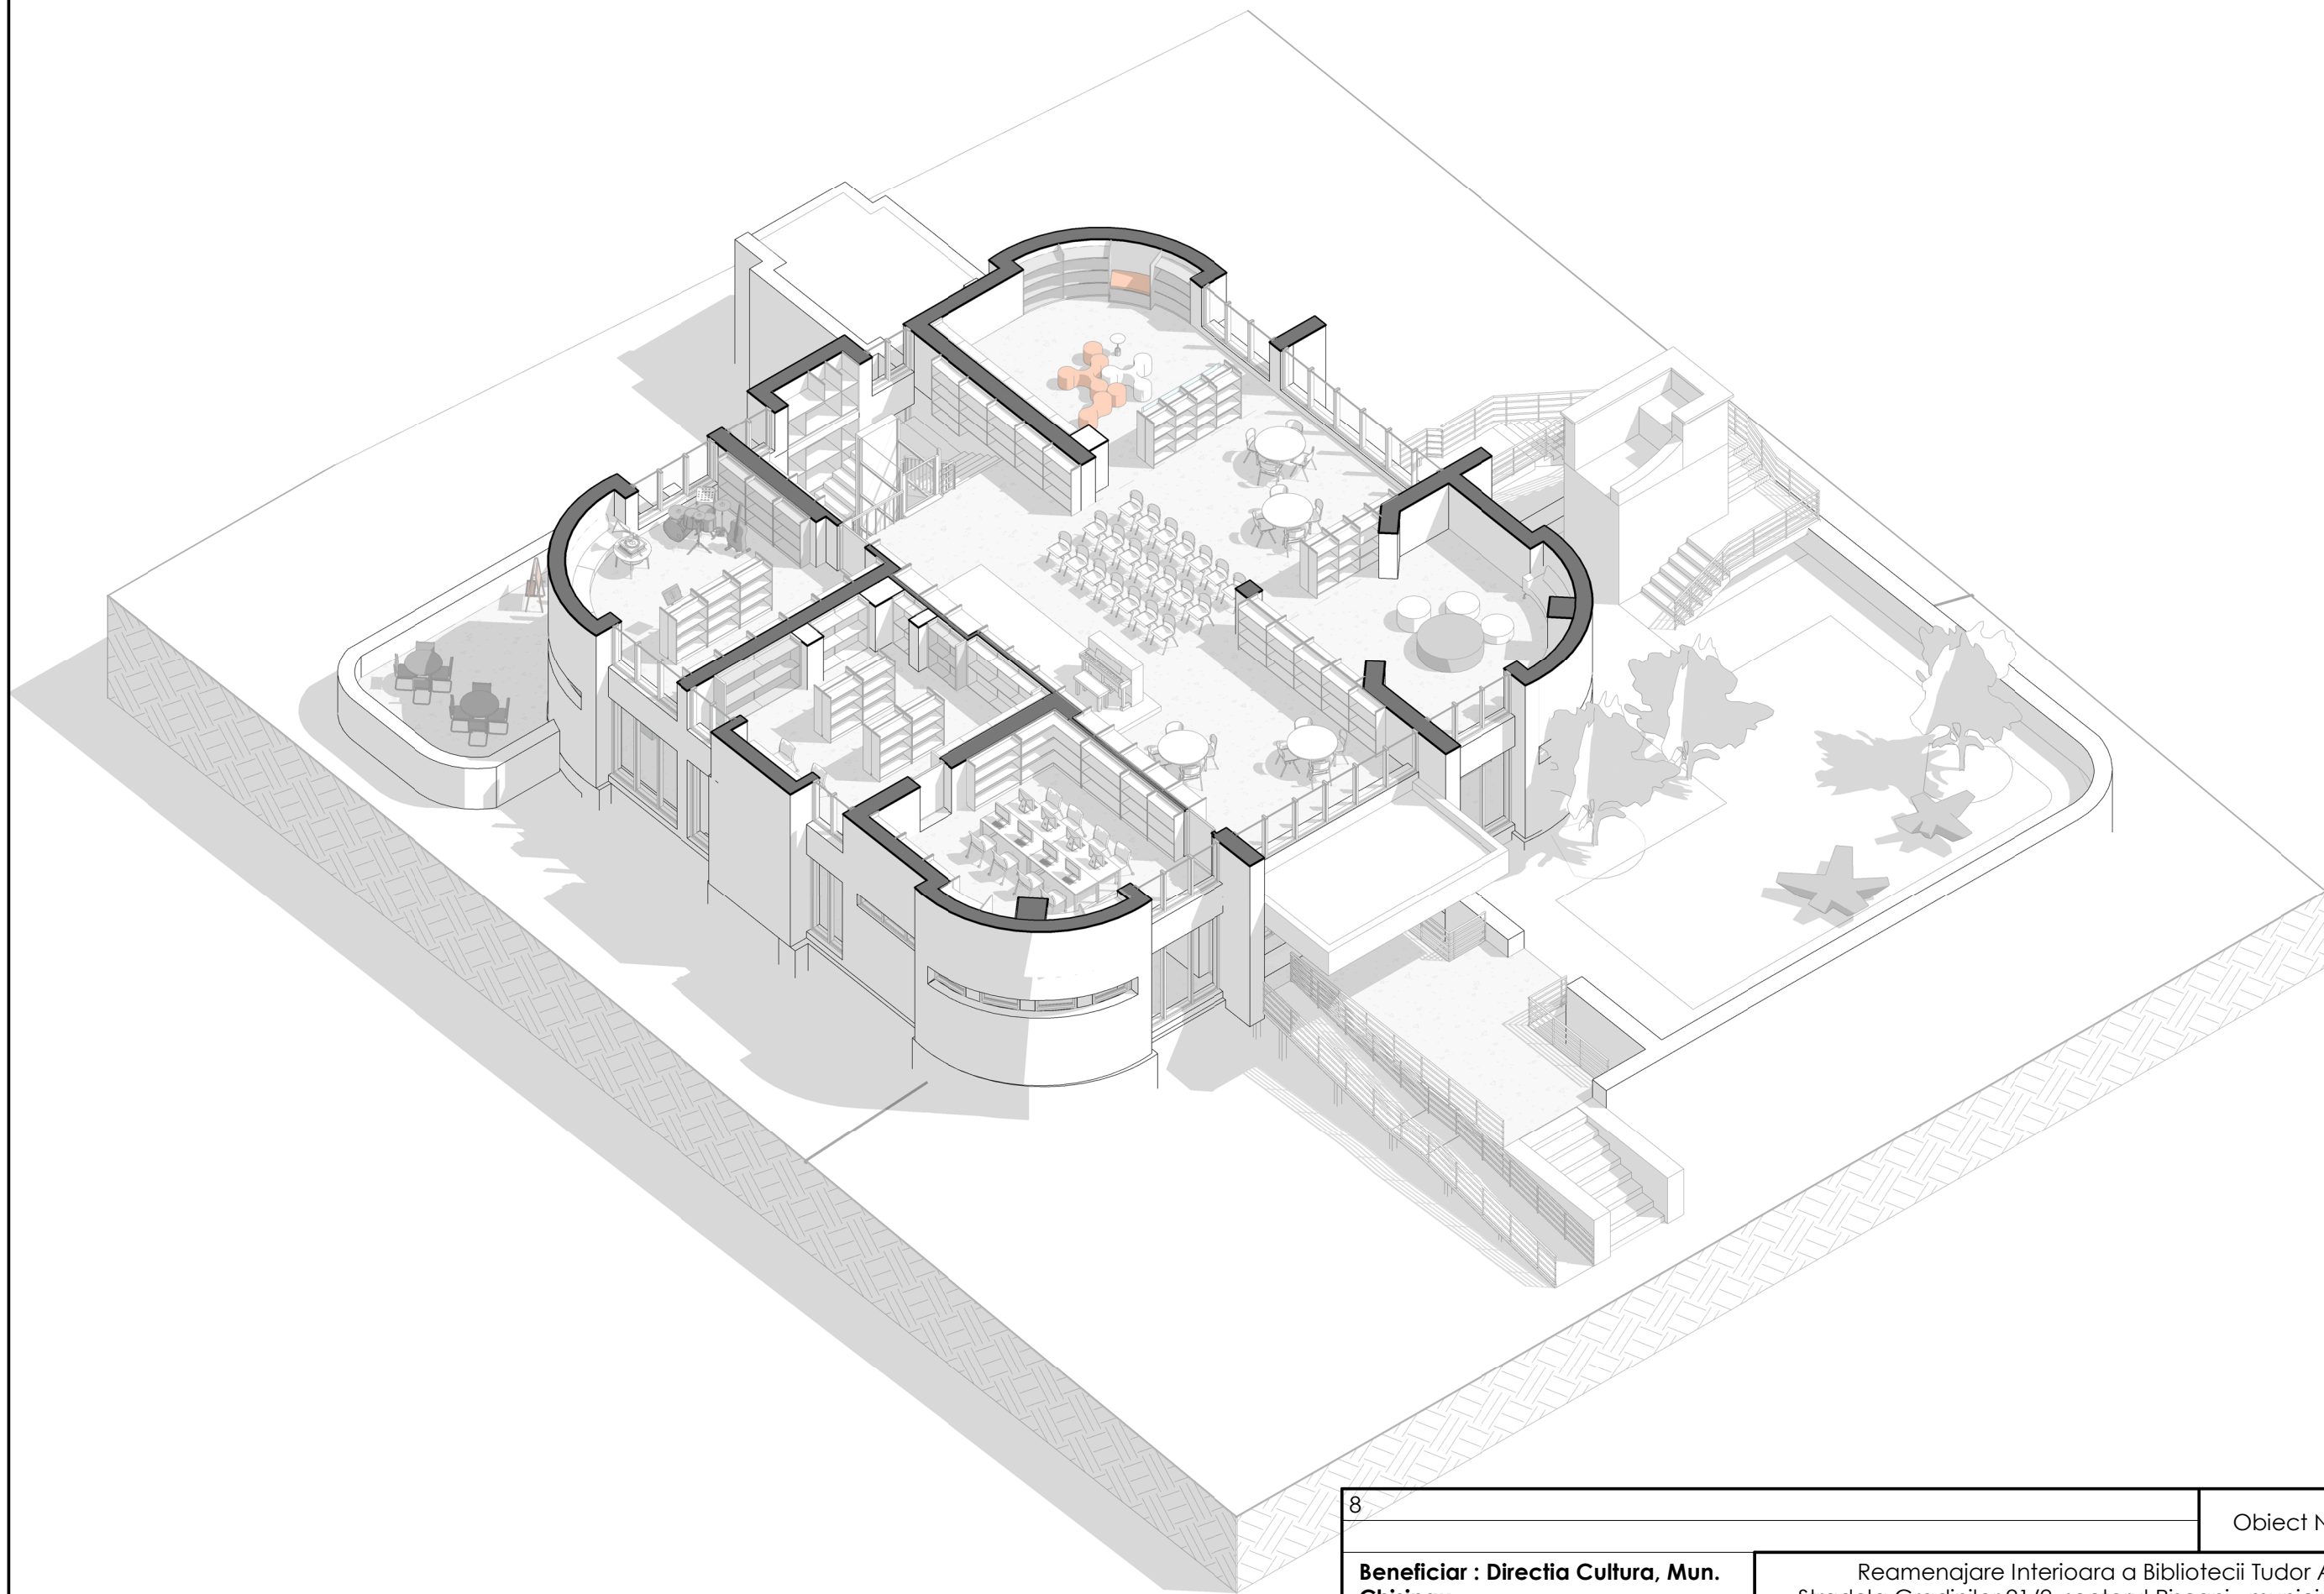

1 3D Plan Etaj Axonometric

8				Obiect Nr. 04/2021		
Beneficiar : Directia Cultura, Mun. Chisinau				Reamenajare Interioara a Bibliotecii Tudor Arghezi Stradela Gradinilor 21/2 ,sectorul Riscani , municipiul Chisinau		
A.S.P.				Faza	Plansa	Planse
Arhitect	Popa Andrei			S.P.	13	
				Plan propunere etaj la cota +3.450		


Plan tavan parter la cota +3.450 SC. 1:100

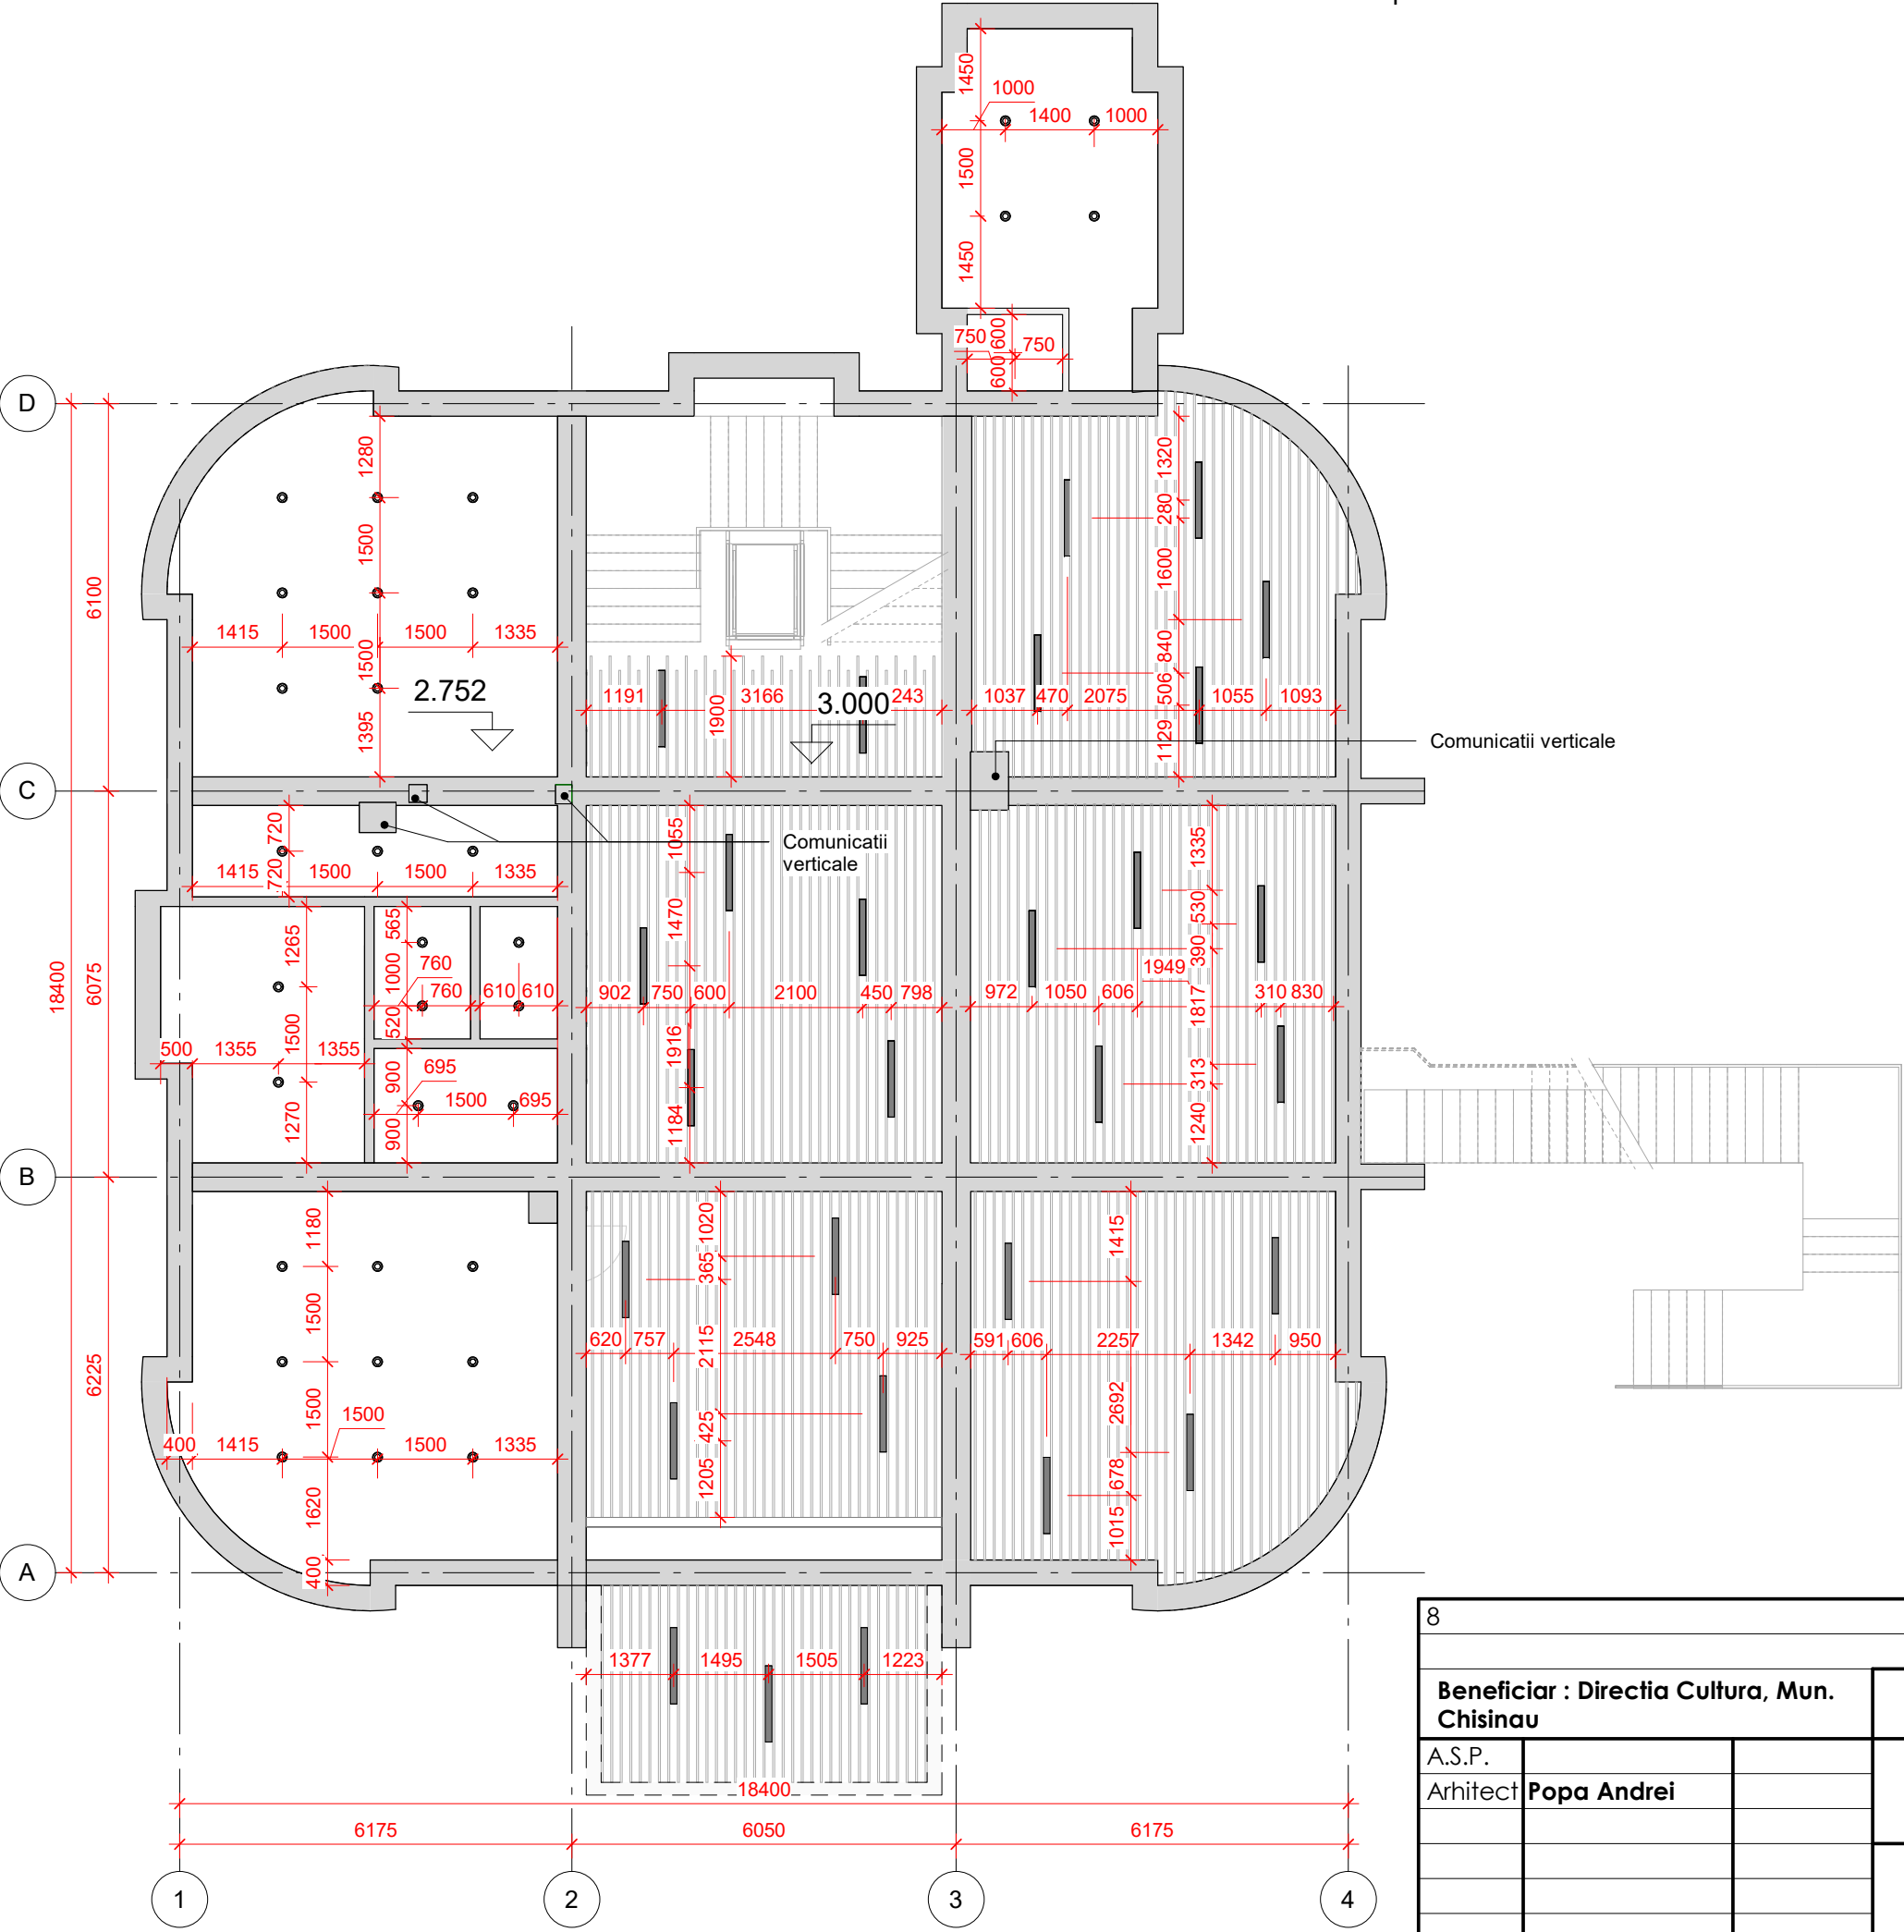

- Legenda:
- Corpuri de iluminat 1200 mm
 - Corpuri de iluminat Ø 150 mm
 - Lamele 150x30 mm , distanta de 120 mm
 - Tavan suspendat gipscarton
 - Corpuri de iluminat suspendate

8				Obiect Nr. 04/2021		
Beneficiar : Directia Cultura, Mun. Chisinau				Reamenajare Interioara a Bibliotecii Tudor Arghezi Stradela Gradinilor 21/2 ,sectorul Riscani , municipiul Chisinau		
A.S.P.	Arhitect Popa Andrei			Compartimentul - AR -	Faza	Plansa
					S.P.	14
				Plan tavan parter la cota 0.000		


Plan tavan etaj la cota +3.450 SC. 1:100

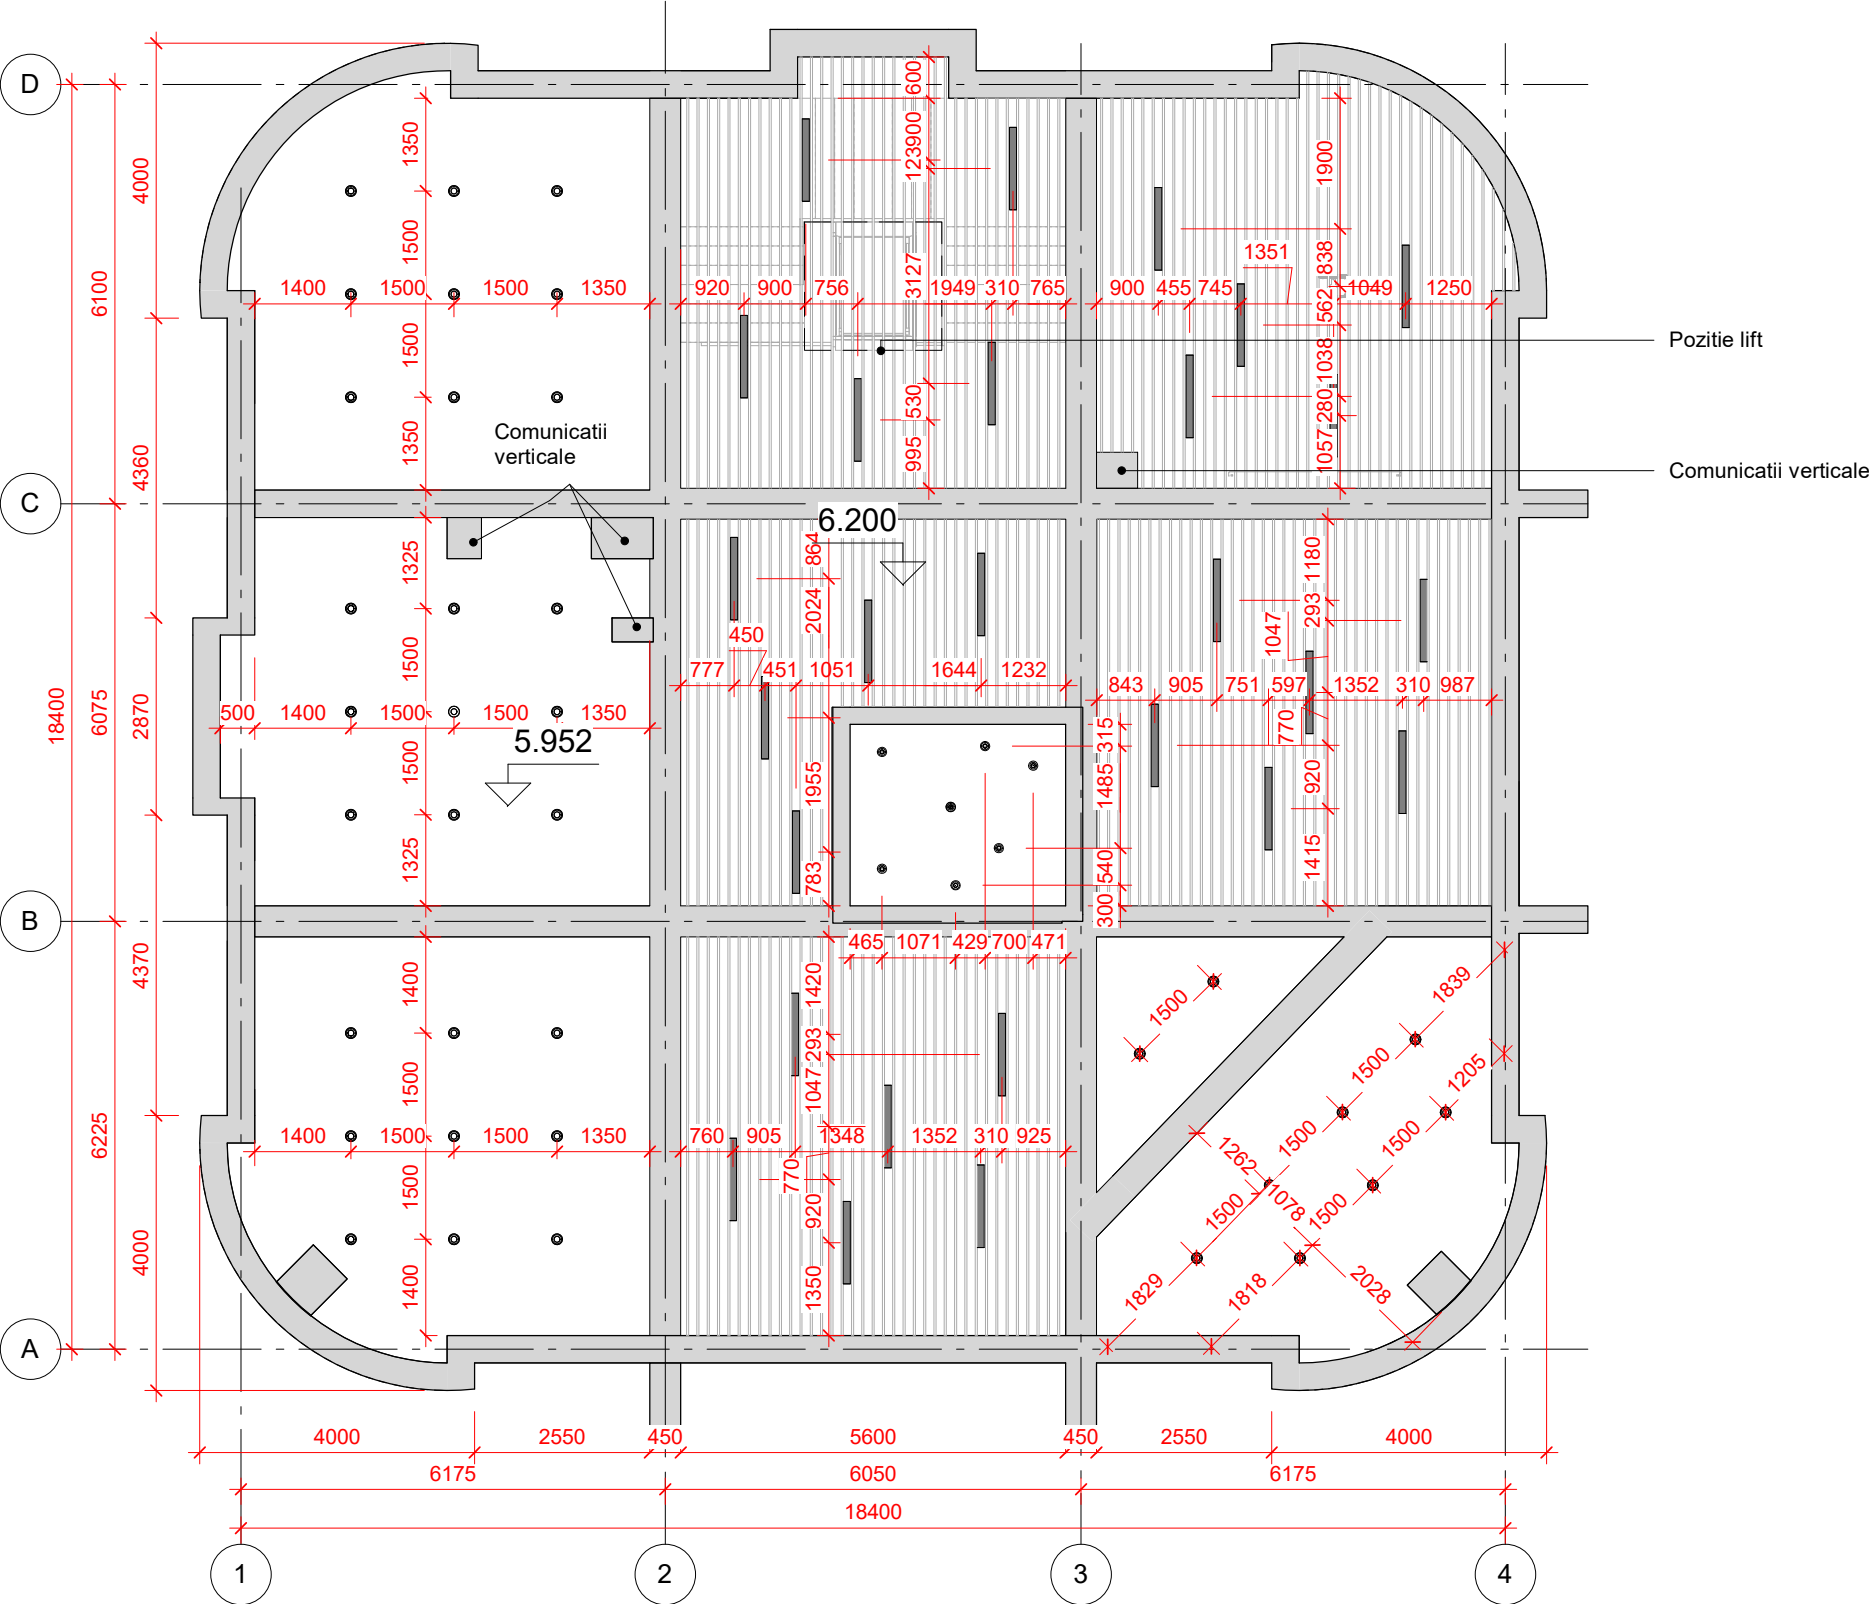

- Legenda:
- Corpuri de iluminat 1200 mm
 - Corpuri de iluminat Ø 150 mm
 - Lamele 150x30 mm , distanta de 120 mm
 - Tavan suspendat gipscarton
 - Corpuri de iluminat suspendate


				Obiect Nr. 04/2021		
Beneficiar : Directia Cultura, Mun. Chisinau				Reamenajare Interioara a Bibliotecii Tudor Arghezi Stradela Gradinilor 21/2 ,sectorul Riscani , municipiul Chisinau		
A.S.P.				Compartimentul - AR -	Faza	Plansa
Arhitect	Popa Andrei				S.P.	15
				Plan tavan etaj la cota +3.450		

Sectiune transversala SC. 1:100

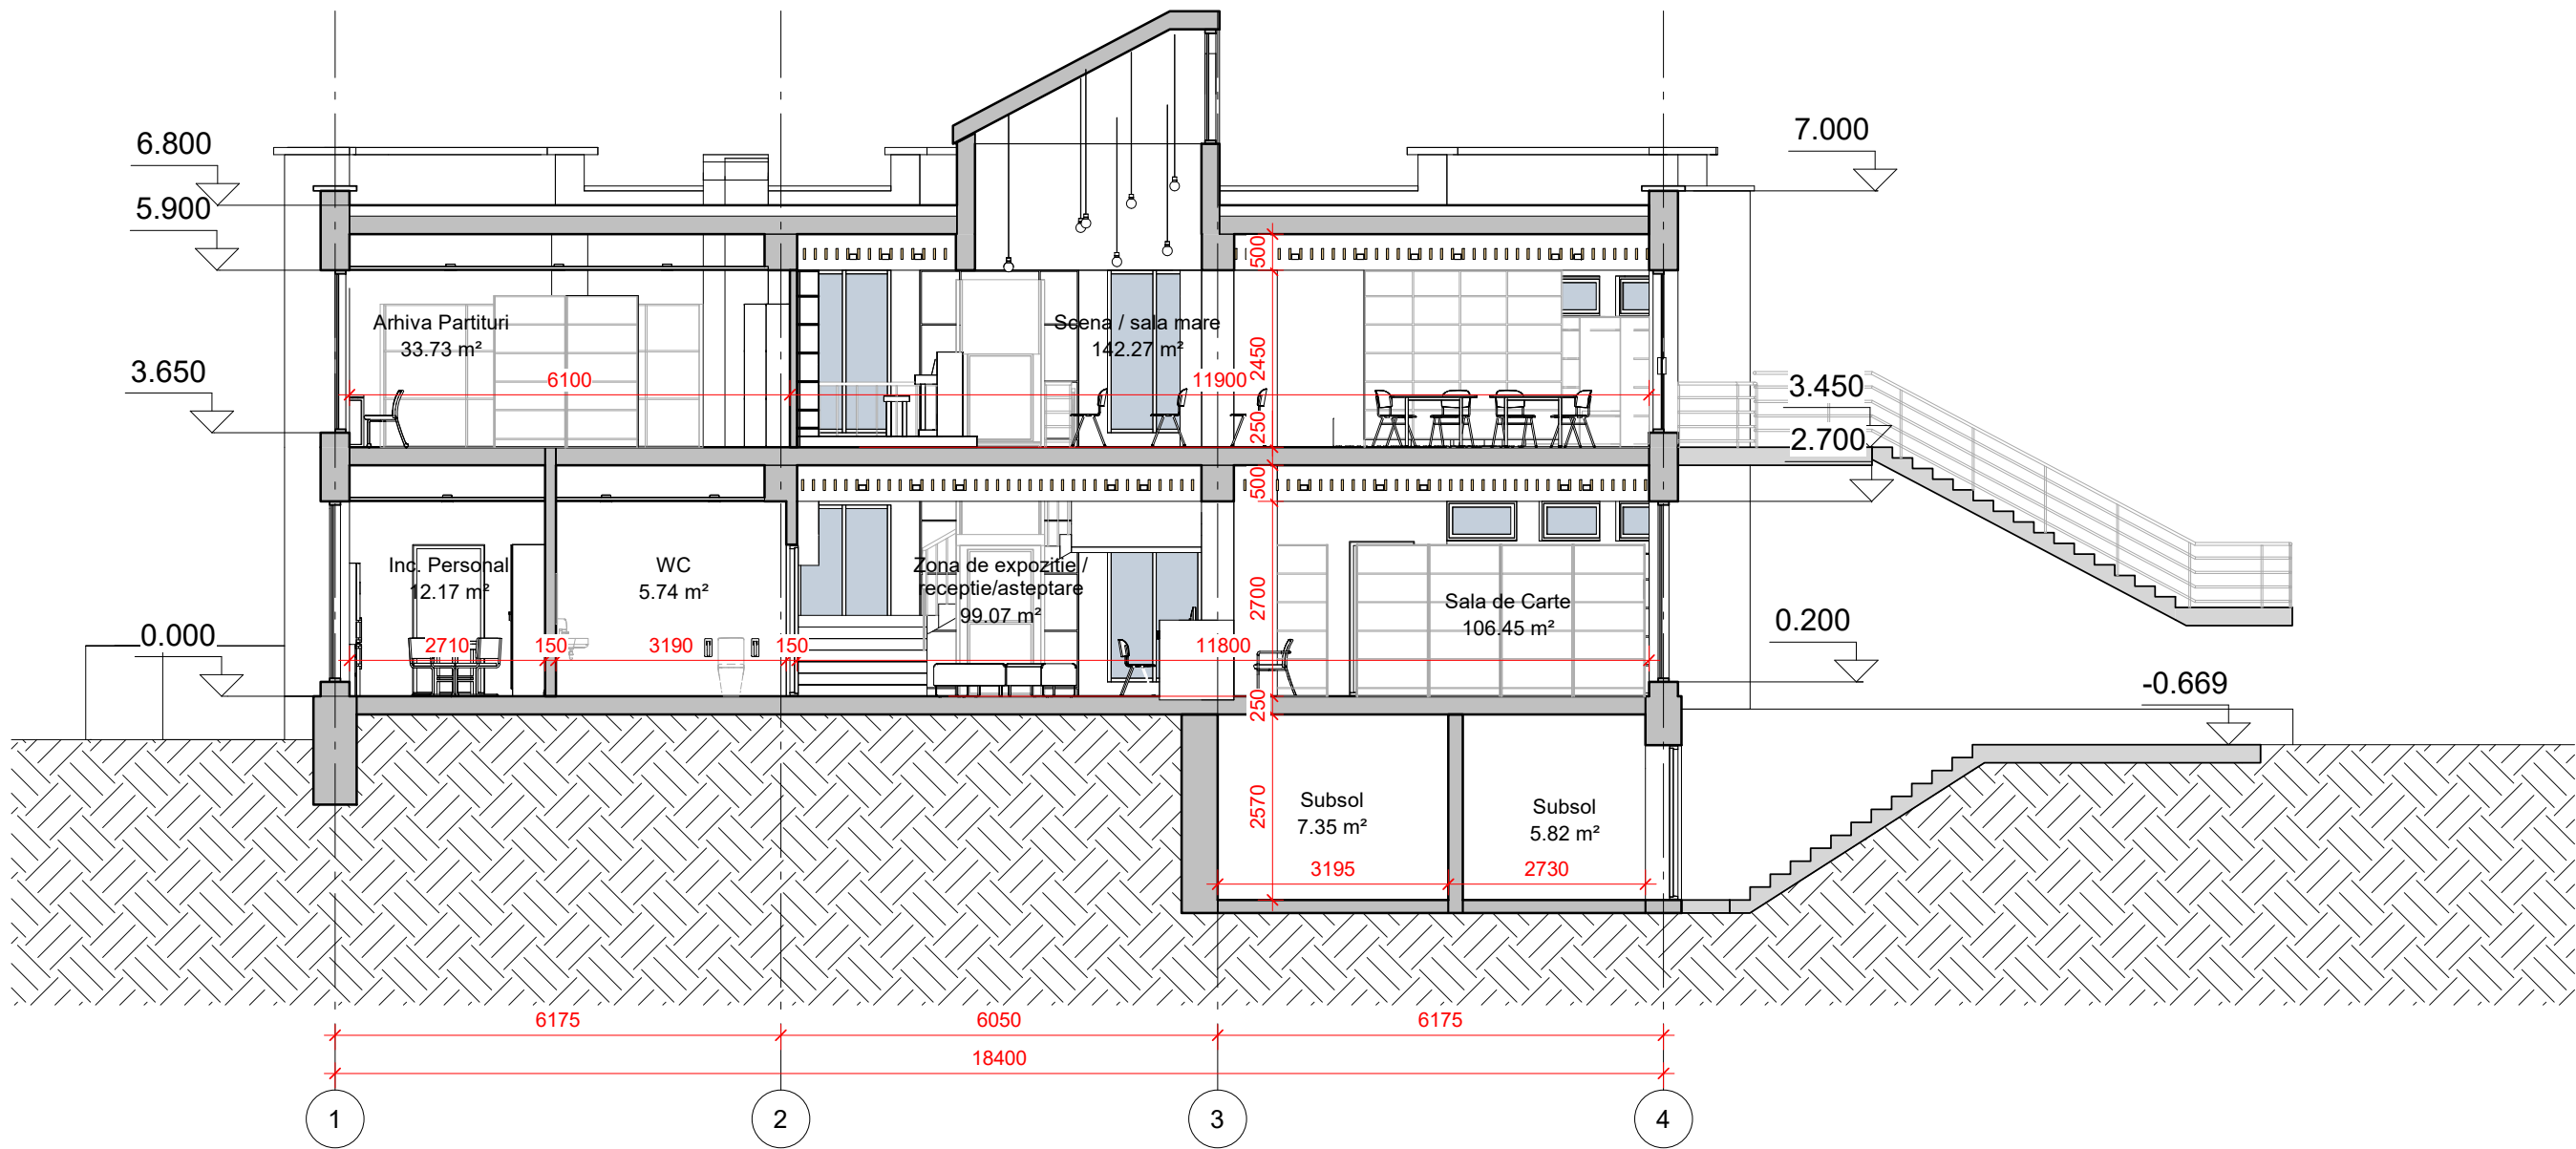


8				Obiect Nr. 04/2021		
Beneficiar : Directia Cultura, Mun. Chisinau				Reamenajare Interioara a Bibliotecii Tudor Arghezi Stradela Gradinilor 21/2 ,sectorul Riscani , municipiul Chisinau		
A.S.P.				Compartimentul - AR -	Faza	Plansa
Arhitect	Popa Andrei				S.P.	16
				Sectiune transversala		


Sectiune longitudinala SC. 1:100

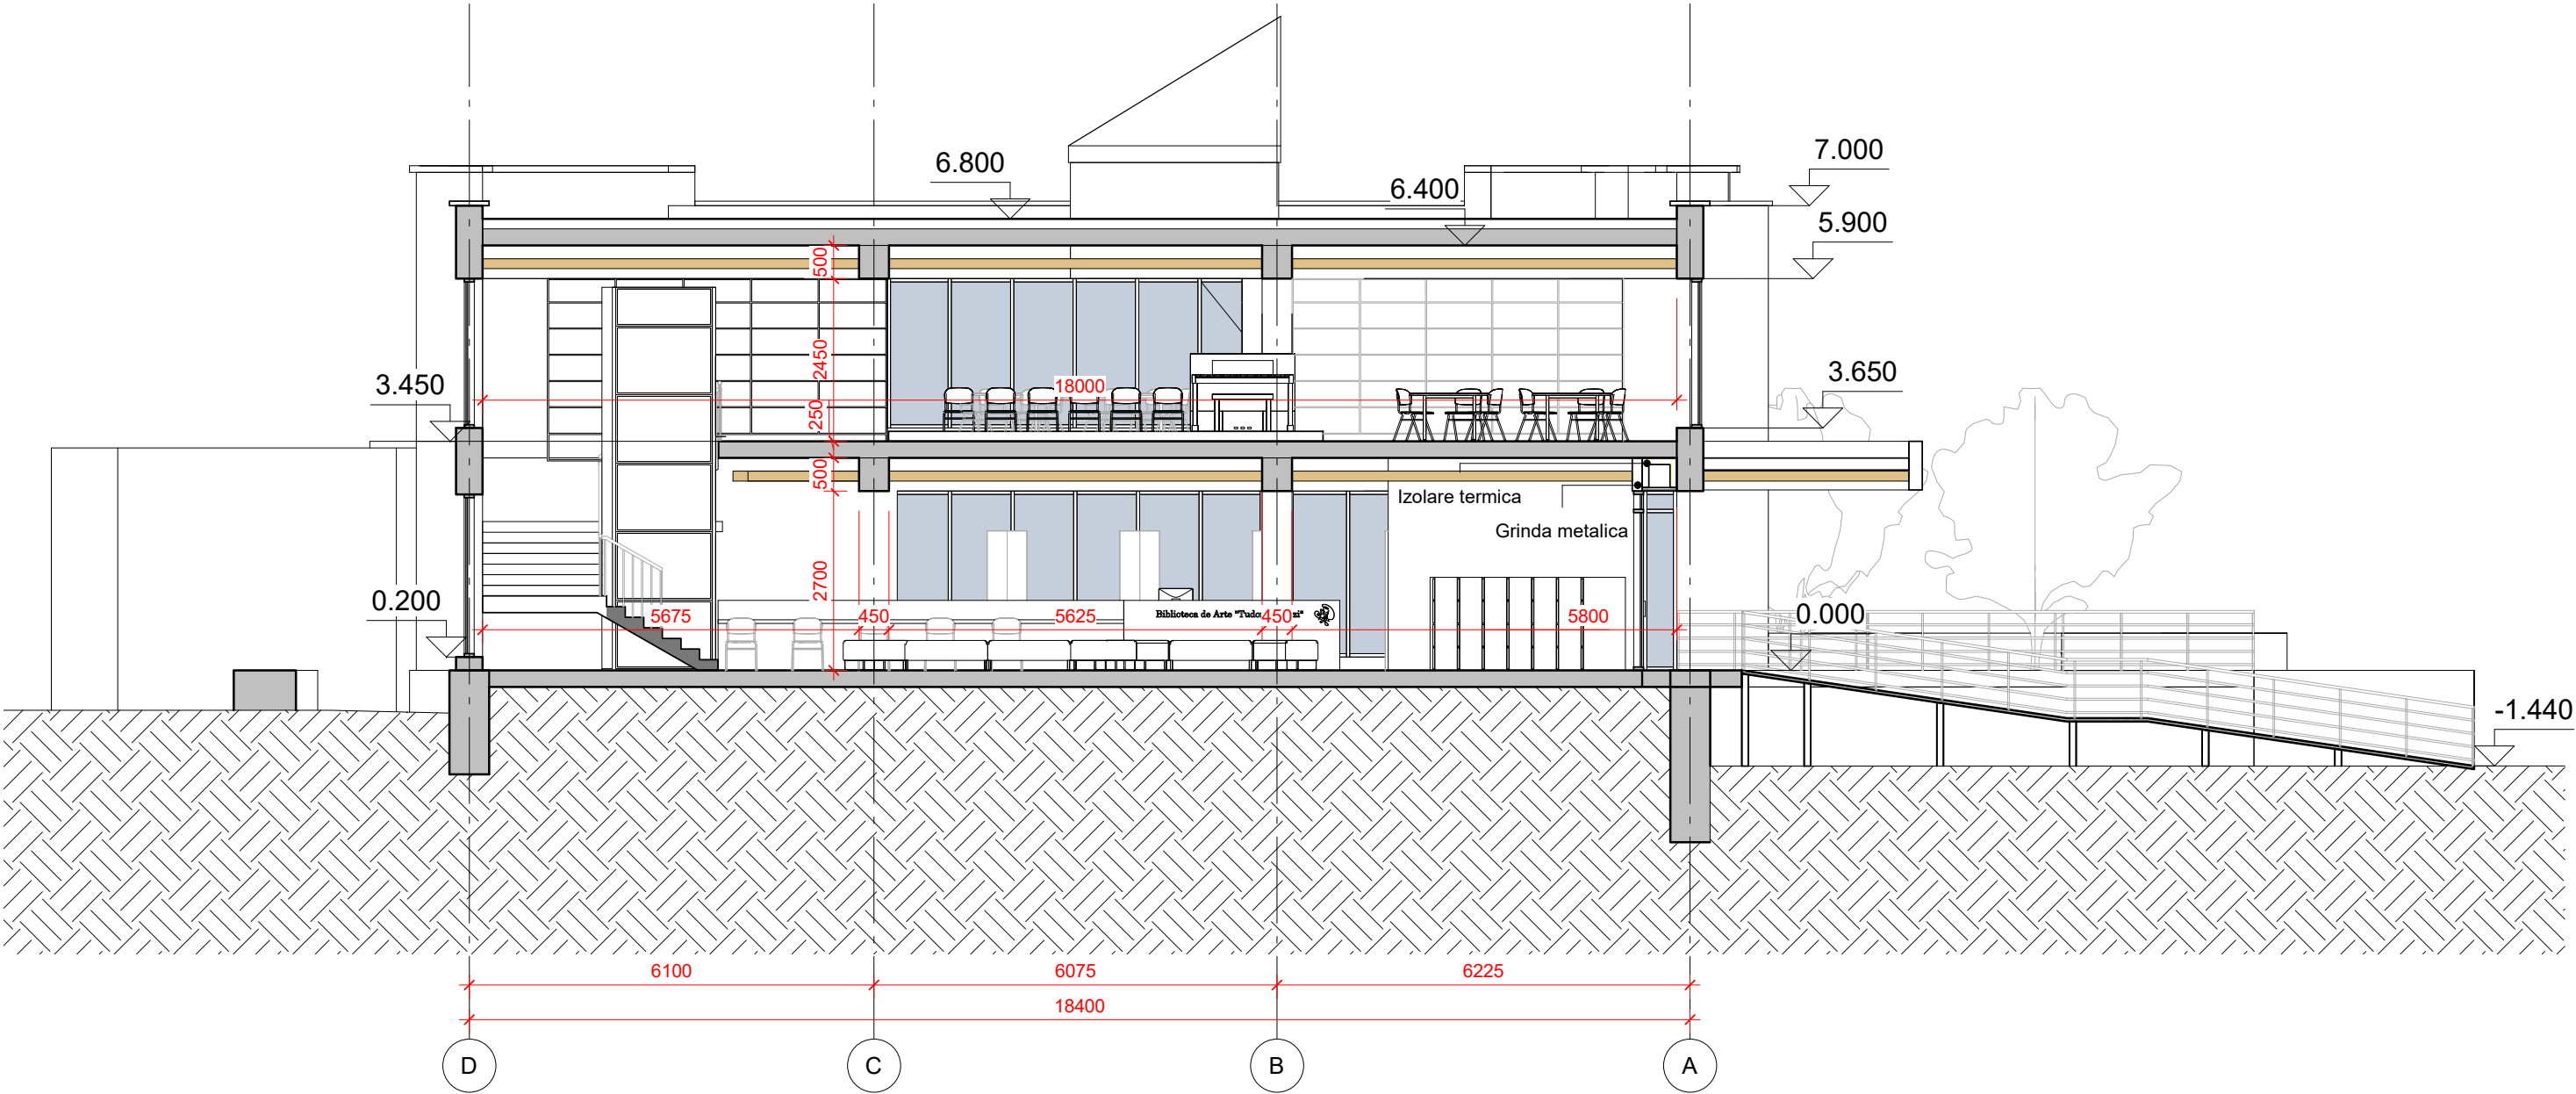

8					Obiect Nr. 04/2021		
Beneficiar : Directia Cultura, Mun. Chisinau			Reamenajare Interioara a Bibliotecii Tudor Arghezi Stradela Gradinilor 21/2 ,sectorul Riscani , municipiul Chisinau				
A.S.P.			Compartimentul - AR -	Faza	Plansa	Planse	
Arhitect	Popa Andrei			S.P.	17		
			Sectiune longitudinala				

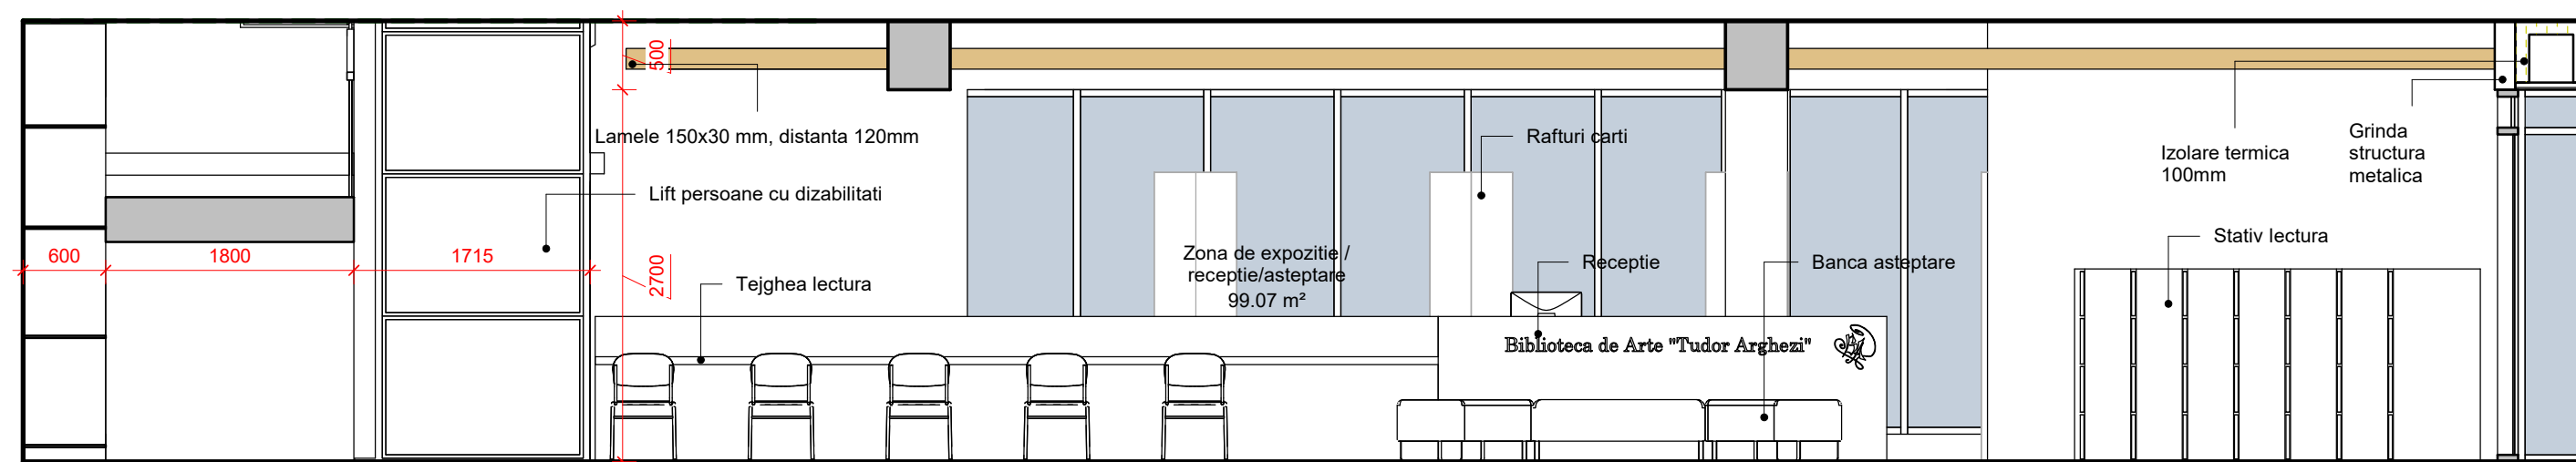


1 Hol parter 5 - a
1 : 50

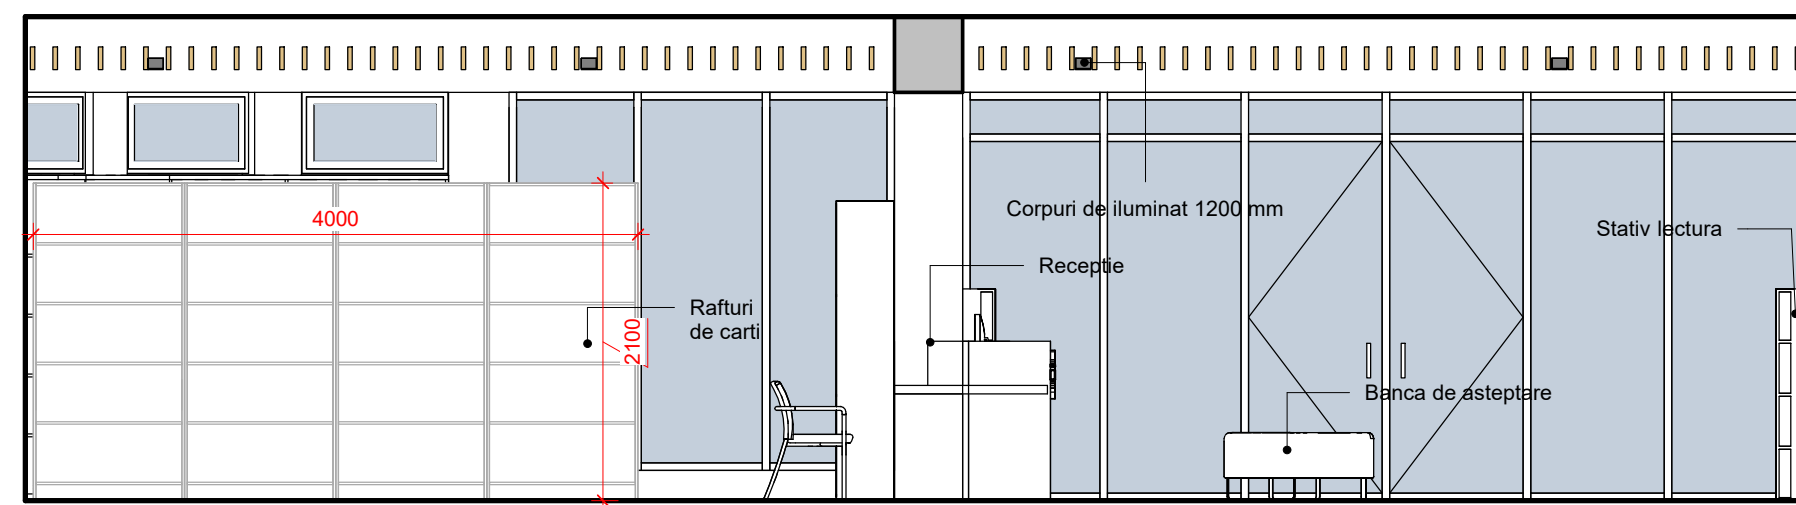


2 Hol parter 5 - b
1 : 50

8				Obiect Nr. 04/2021		
Beneficiar : Directia Cultura, Mun. Chisinau				Reamenajare Interioara a Bibliotecii Tudor Arghezi Stradela Gradinilor 21/2 ,sectorul Riscani , municipiul Chisinau		
A.S.P.				Compartimentul - AR -	Faza	Plansa
Arhitect	Popa Andrei				S.P.	18
				Elevatii hol		

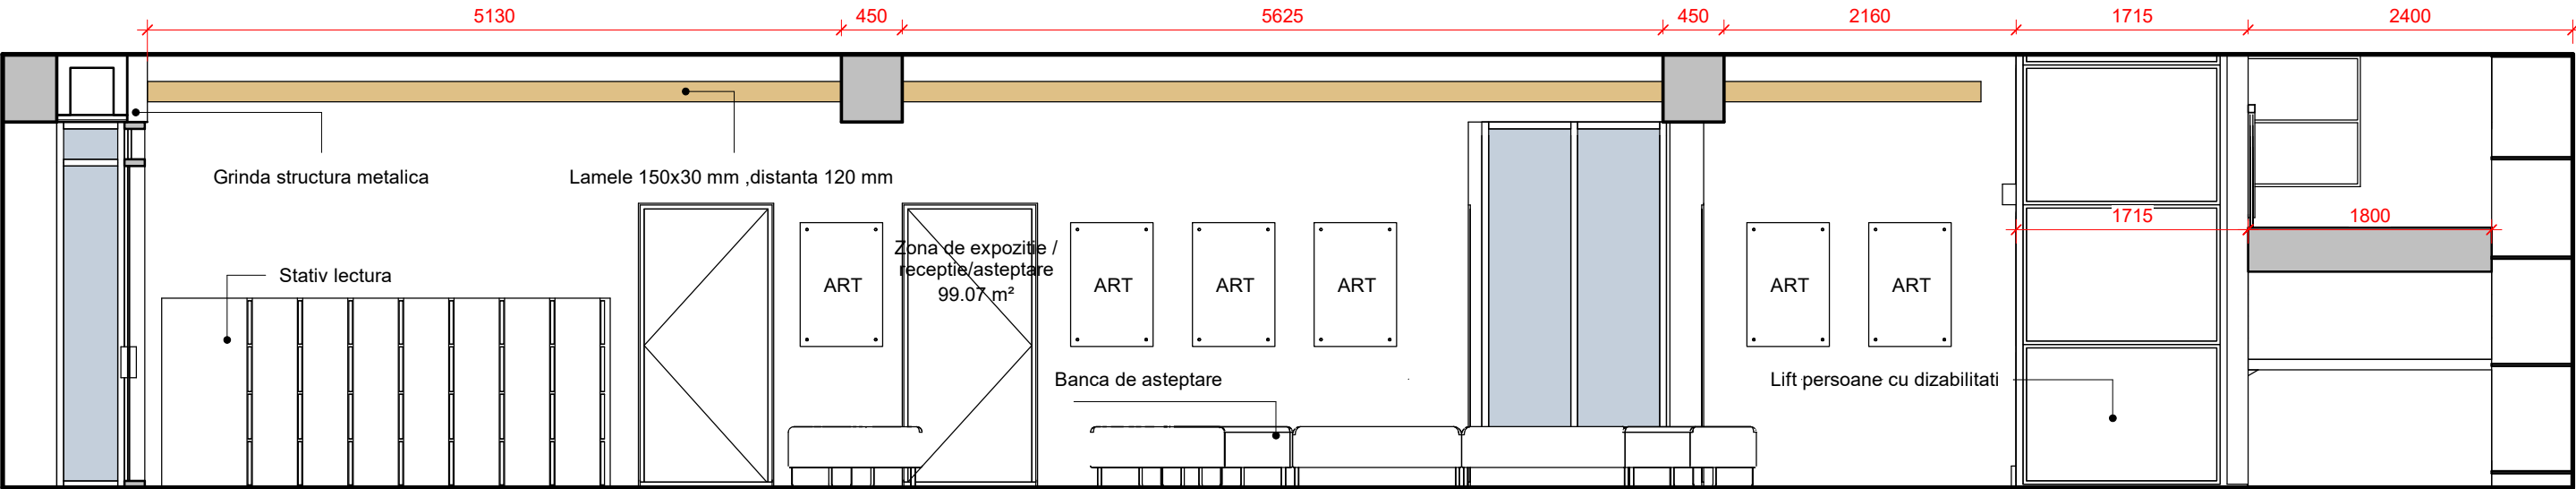

1 Hol parter 5 - c
1 : 50

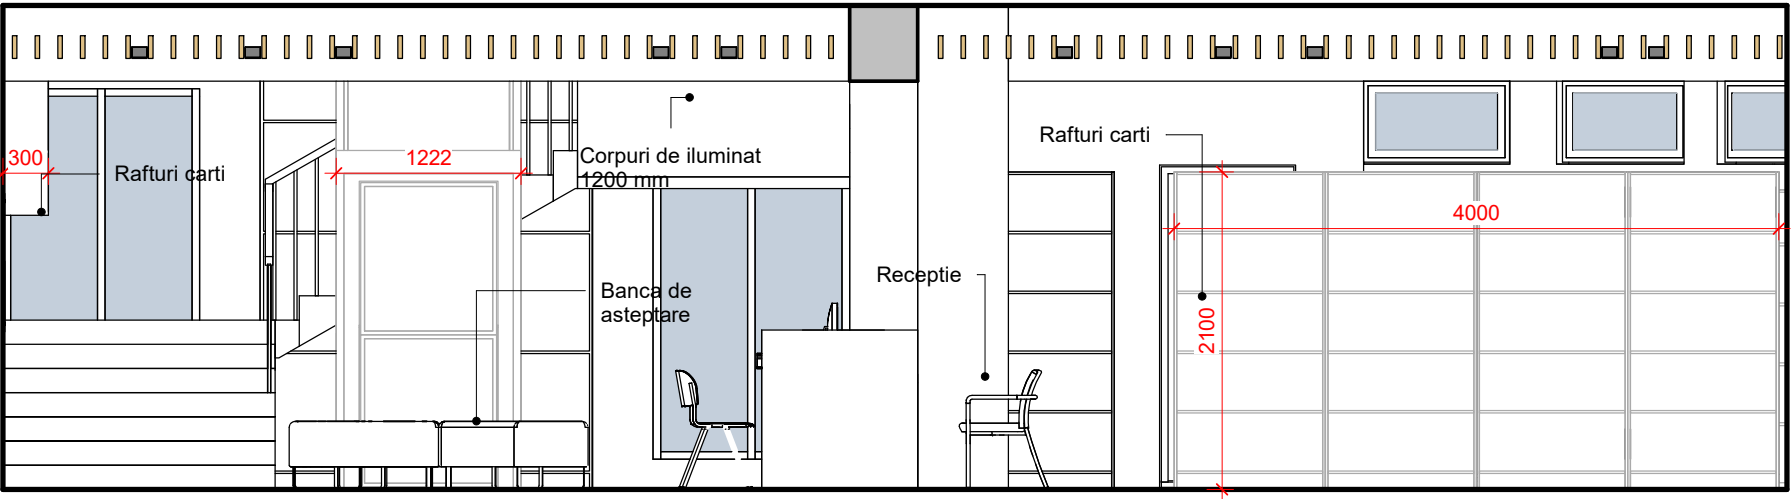


2 Hol parter 5 - d
1 : 50

				Obiect Nr. 04/2021		
Beneficiar : Directia Cultura, Mun. Chisinau				Reamenajare Interioara a Bibliotecii Tudor Arghezi Stradela Gradinilor 21/2 ,sectorul Riscani , municipiul Chisinau		
A.S.P.				Compartimentul - AR -	Faza	Plansa
Arhitect	Popa Andrei				S.P.	19
				Elevatii hol	L	




2 3D Vedere Hol Parter 02

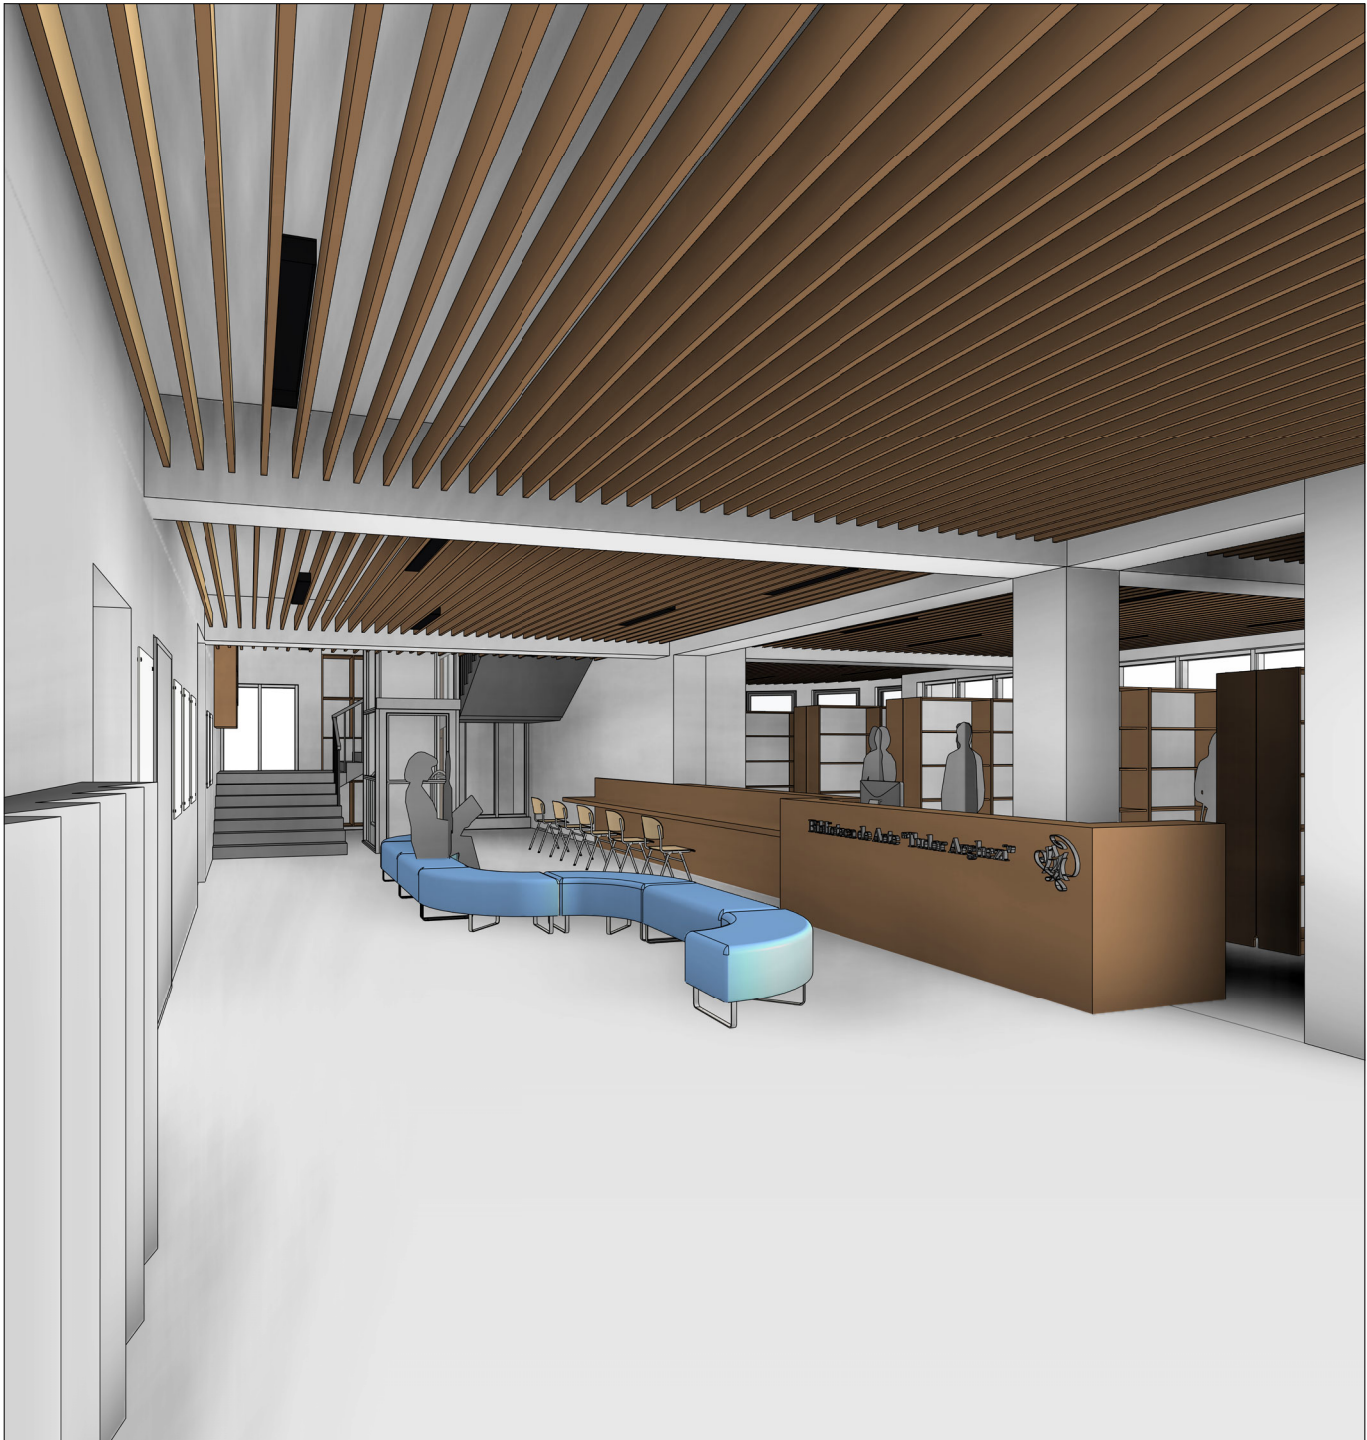


1 3D Vedere Hol Parter 01

8				Obiect Nr. 04/2021			
Beneficiar : Directia Cultura, Mun. Chisinau			Reamenajare Interioara a Bibliotecii Tudor Arghezi Stradela Gradinilor 21/2 ,sectorul Riscani , municipiul Chisinau				
A.S.P.			Compartimentul - AR -		Faza	Plansa	Planse
Arhitect	Popa Andrei				S.P.	20	
			Vedere				

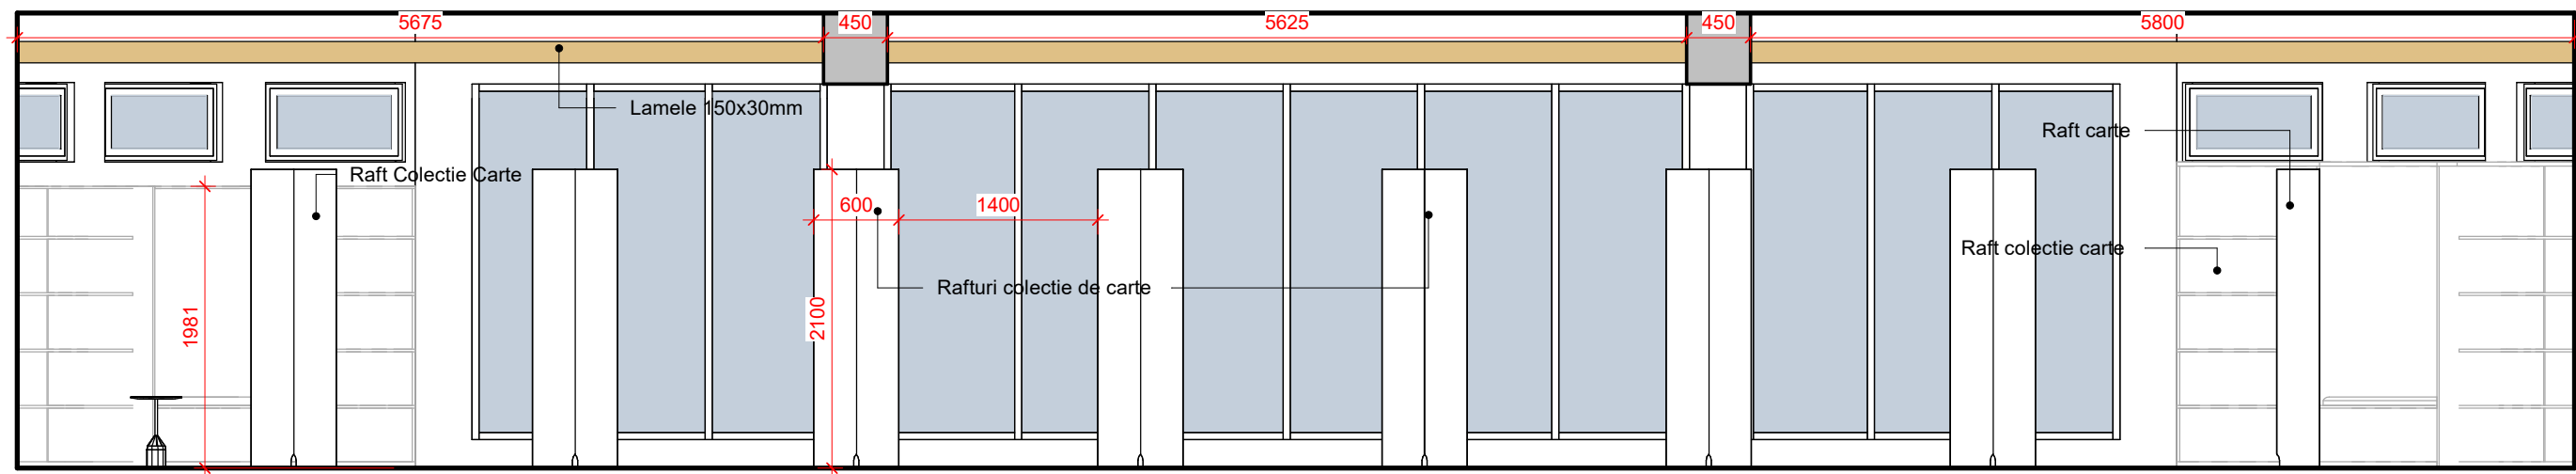


2 Colectie Carte 4 - c
1 : 50

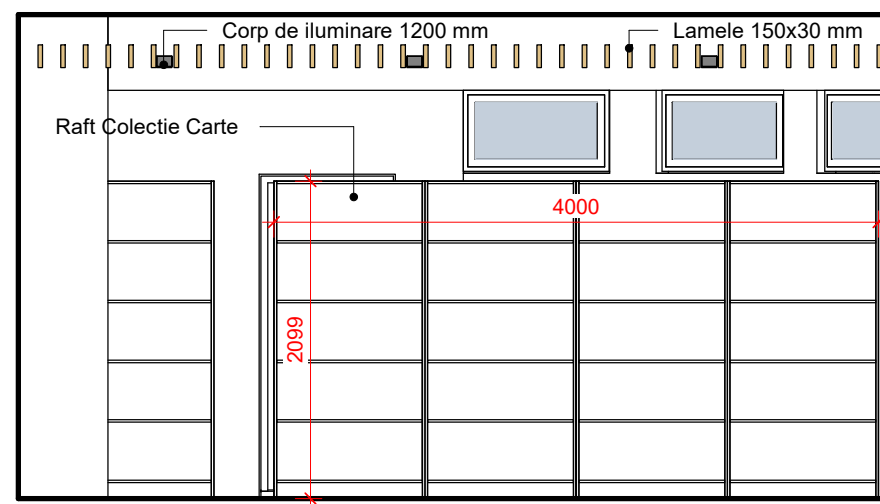


1 Colectie Carte 4 - b
1 : 50

8				Obiect Nr. 04/2021		
Beneficiar : Directia Cultura, Mun. Chisinau			Reamenajare Interioara a Bibliotecii Tudor Arghezi Stradela Gradinilor 21/2 ,sectorul Riscani , municipiul Chisinau			
A.S.P.			Compartimentul - AR -	Faza	Plansa	Planse
Arhitect	Popa Andrei			S.P.	21	
			Elevatii Colectie Carti	L		

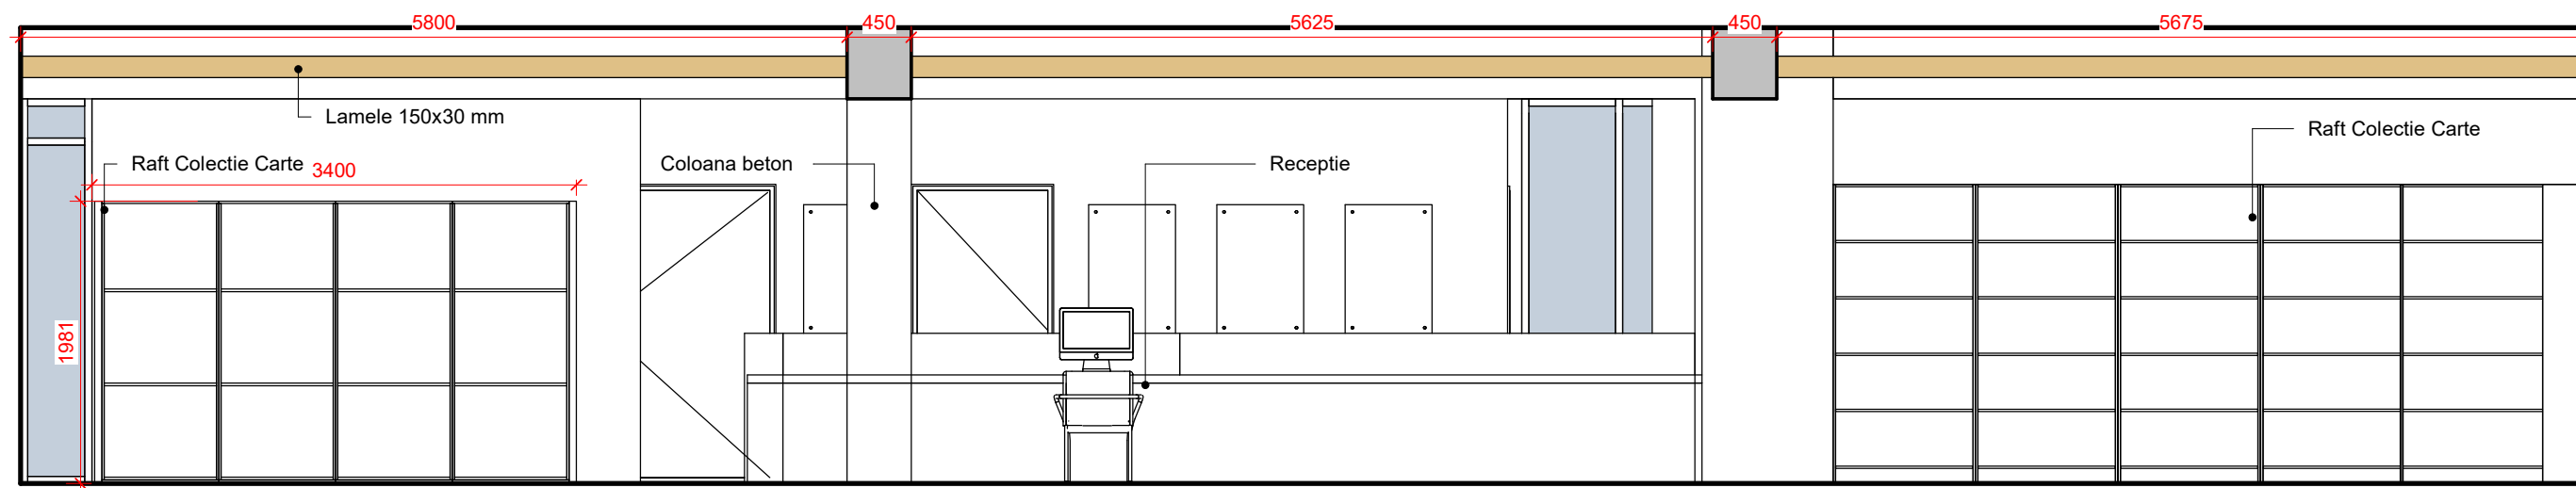

1 Colectie Carte 1 - a
1 : 50

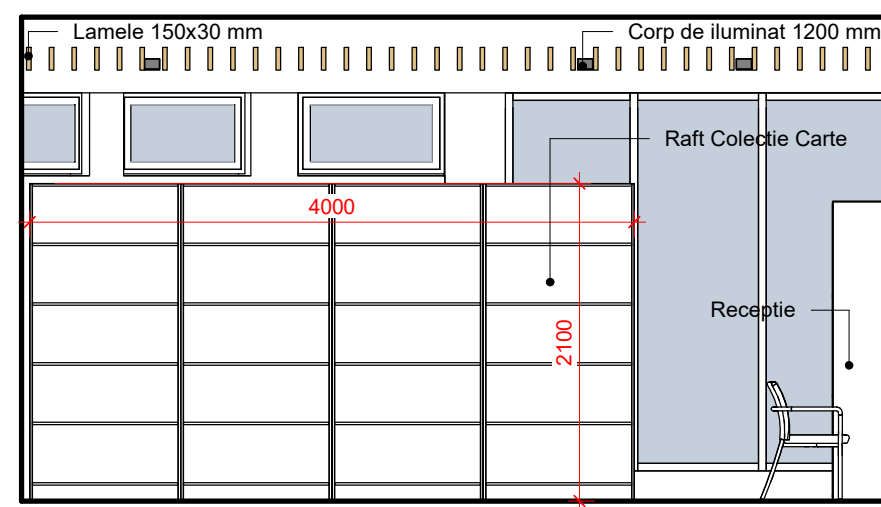

2 Colectie Carte 4 - d
1 : 50

				Obiect Nr. 04/2021		
Beneficiar : Directia Cultura, Mun. Chisinau				Reamenajare Interioara a Bibliotecii Tudor Arghezi Stradela Gradinilor 21/2 ,sectorul Riscani , municipiul Chisinau		
A.S.P.				Compartimentul - AR -	Faza	Plansa
Arhitect	Popa Andrei				S.P.	22
				Elevatii Colectie Carti		




1 3D Vedere colectie carte 01




2 3D Vedere colectie carte 02


8				Obiect Nr. 04/2021		
Beneficiar : Directia Cultura, Mun. Chisinau				Reamenajare Interioara a Bibliotecii Tudor Arghezi Stradela Gradinilor 21/2 ,sectorul Riscani , municipiul Chisinau		
A.S.P.				Compartimentul - AR -	Faza	Plansa
Arhitect	Popa Andrei				S.P.	23
				Vedere		

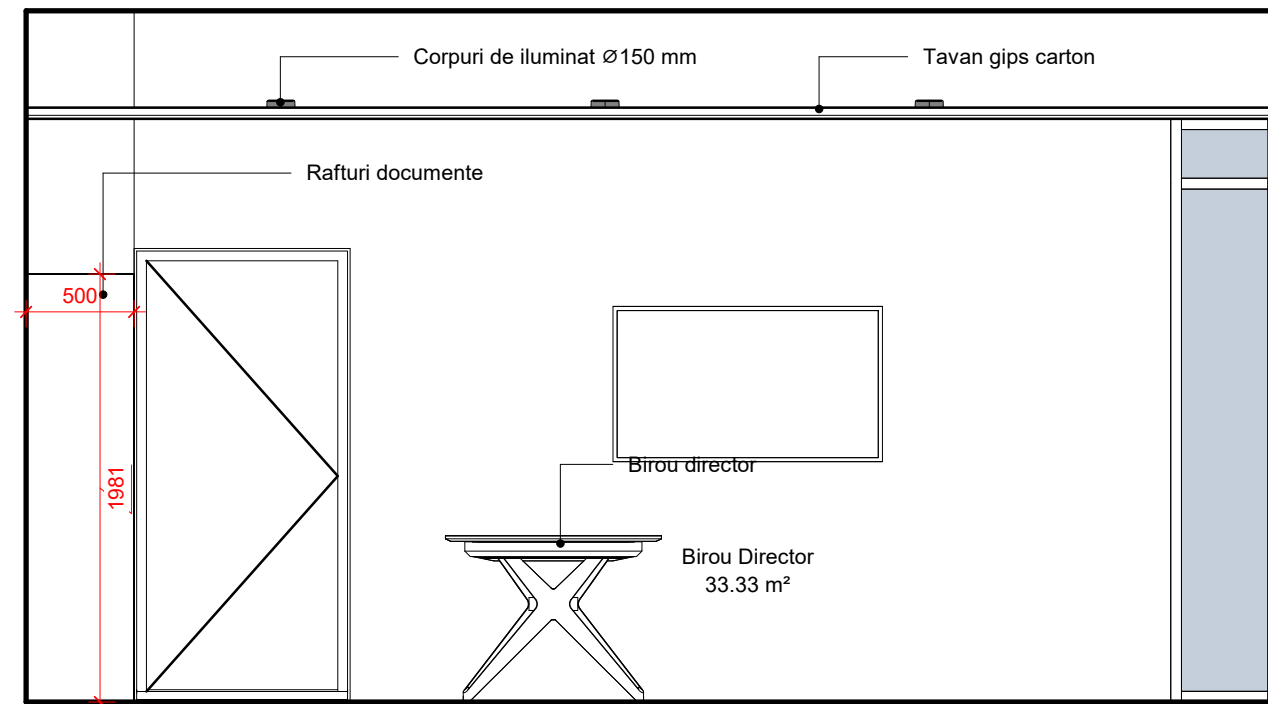


2 Birou director 6 - b
1 : 35

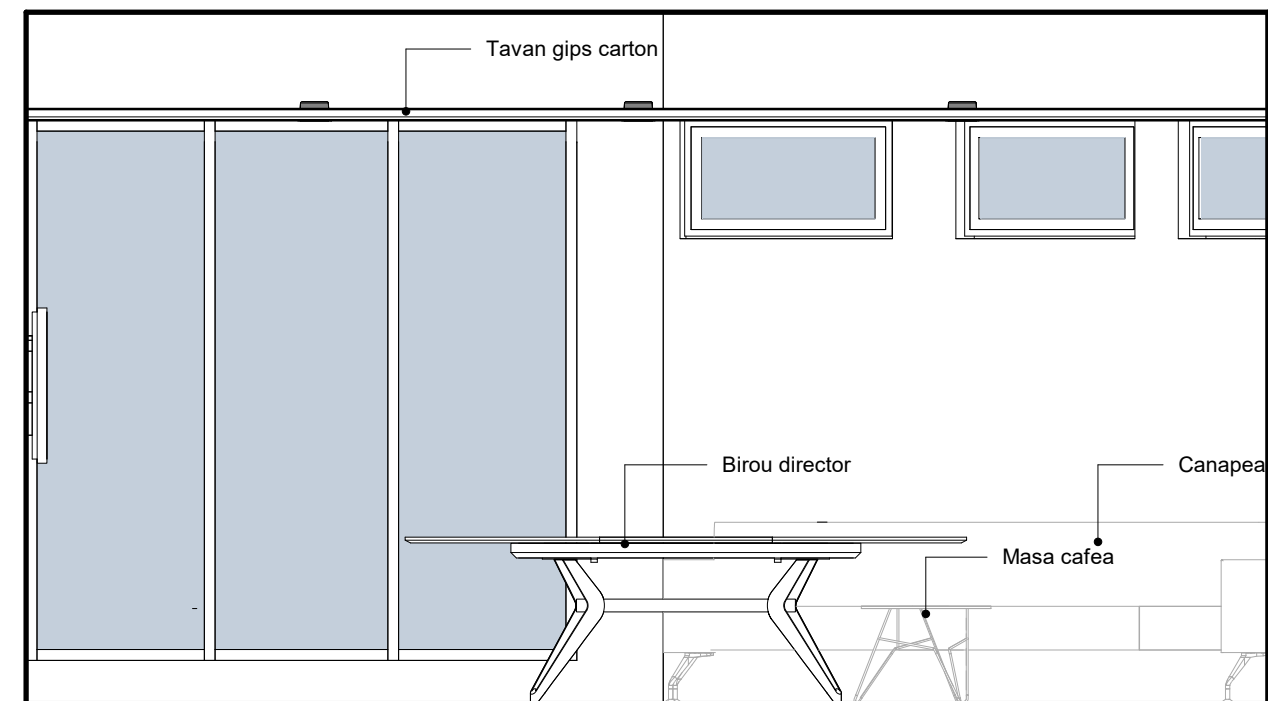

3 Birou director 6 - c
1 : 35

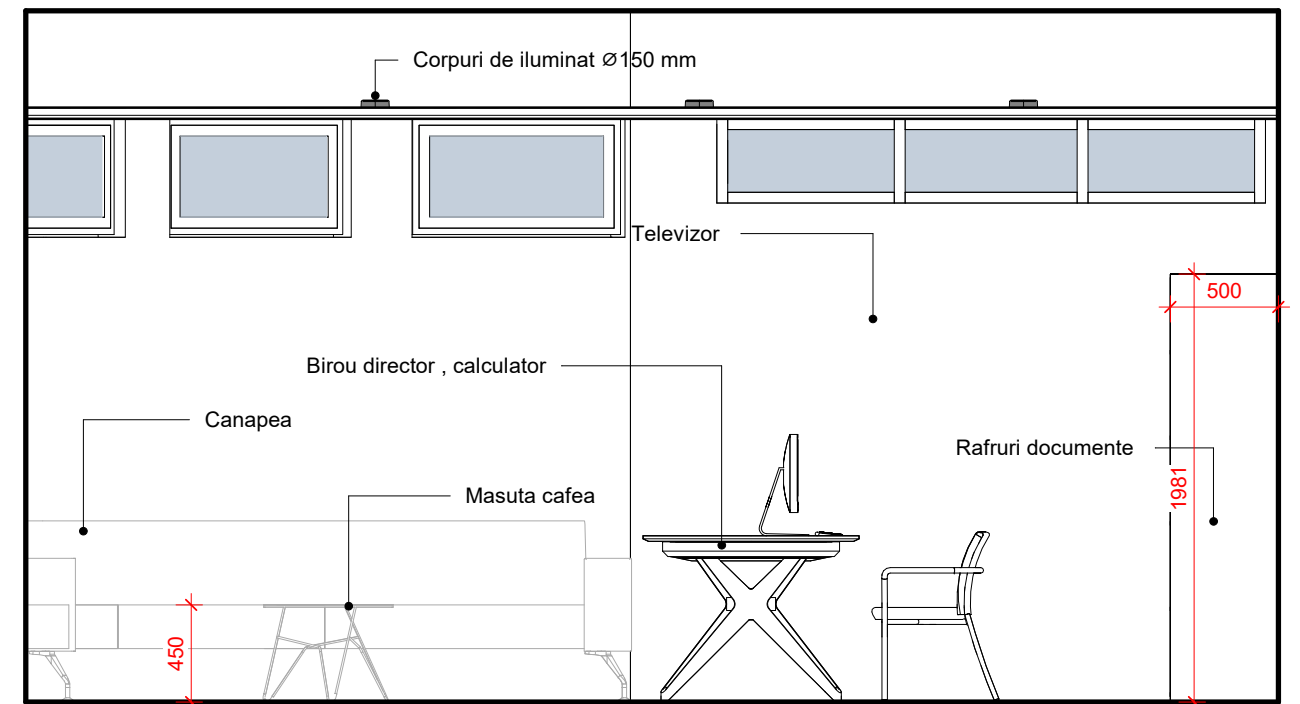

4 Birou director 6 - d
1 : 35

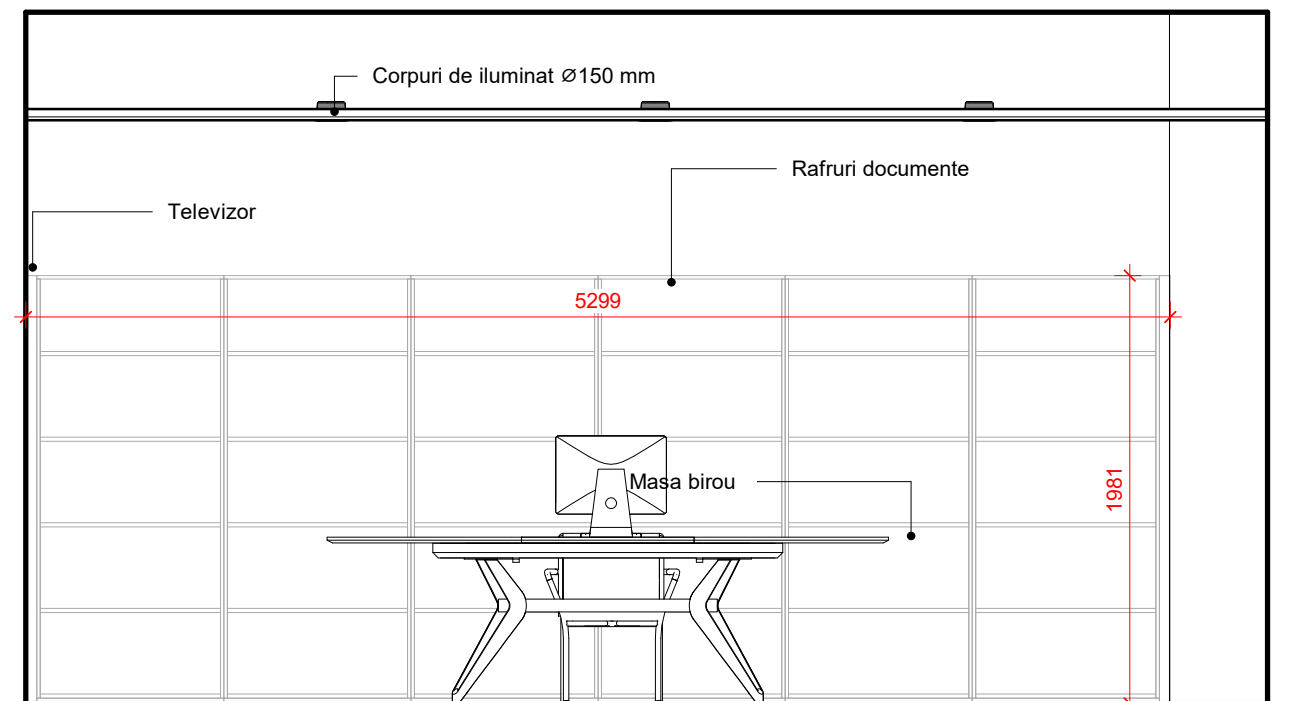

1 Birou Director 6 - a
1 : 35

8				Obiect Nr. 04/2021		
Beneficiar : Directia Cultura, Mun. Chisinau			Reamenajare Interioara a Bibliotecii Tudor Arghezi Stradela Gradinilor 21/2 ,sectorul Riscani , municipiul Chisinau			
A.S.P.			Compartimentul - AR -	Faza	Plansa	Planse
Arhitect	Popa Andrei			S.P.	24	
			Elevatii birou director			




1 3D Vedere birou director




2 3D Vedere birou director 2


				Obiect Nr. 04/2021		
Beneficiar : Directia Cultura, Mun. Chisinau				Reamenajare Interioara a Bibliotecii Tudor Arghezi Stradela Gradinilor 21/2 ,sectorul Riscani , municipiul Chisinau		
A.S.P.				Compartimentul - AR -	Faza	Plansa
Arhitect	Popa Andrei				S.P.	25
				Vedere		

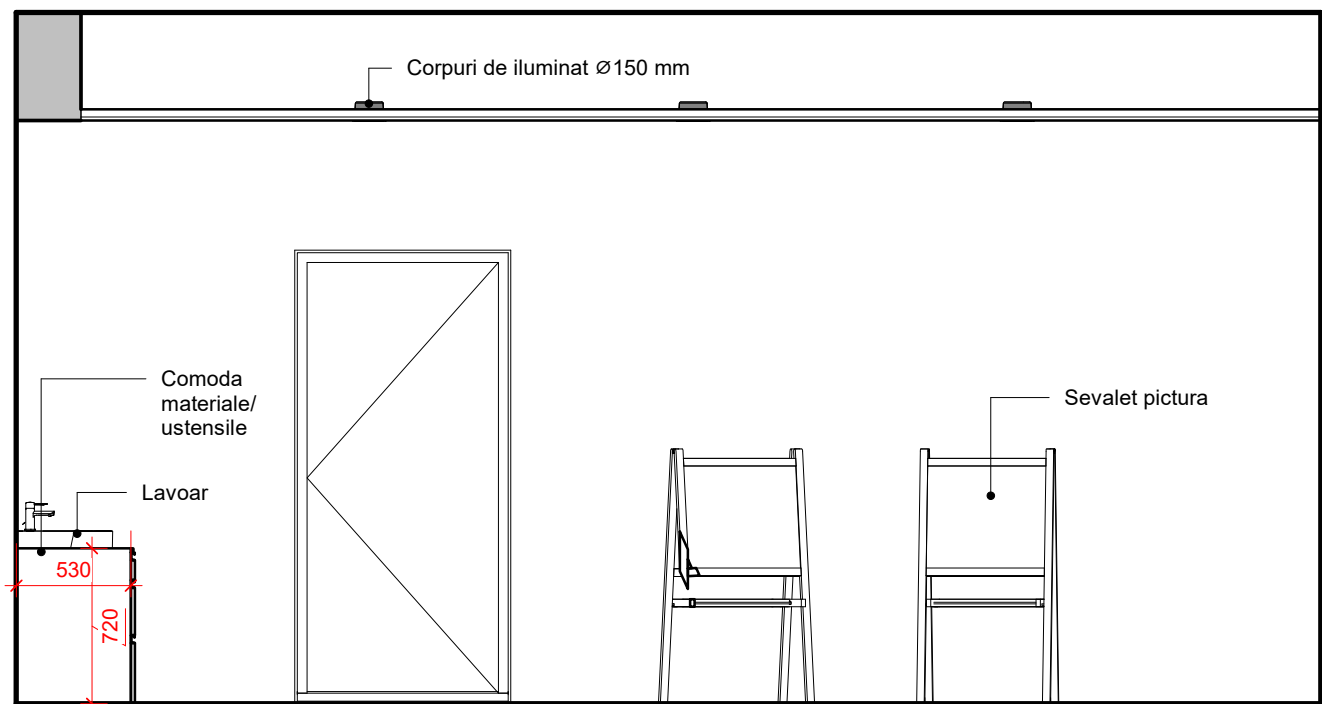


1 Atelier Pictura 8 - b
1 : 35

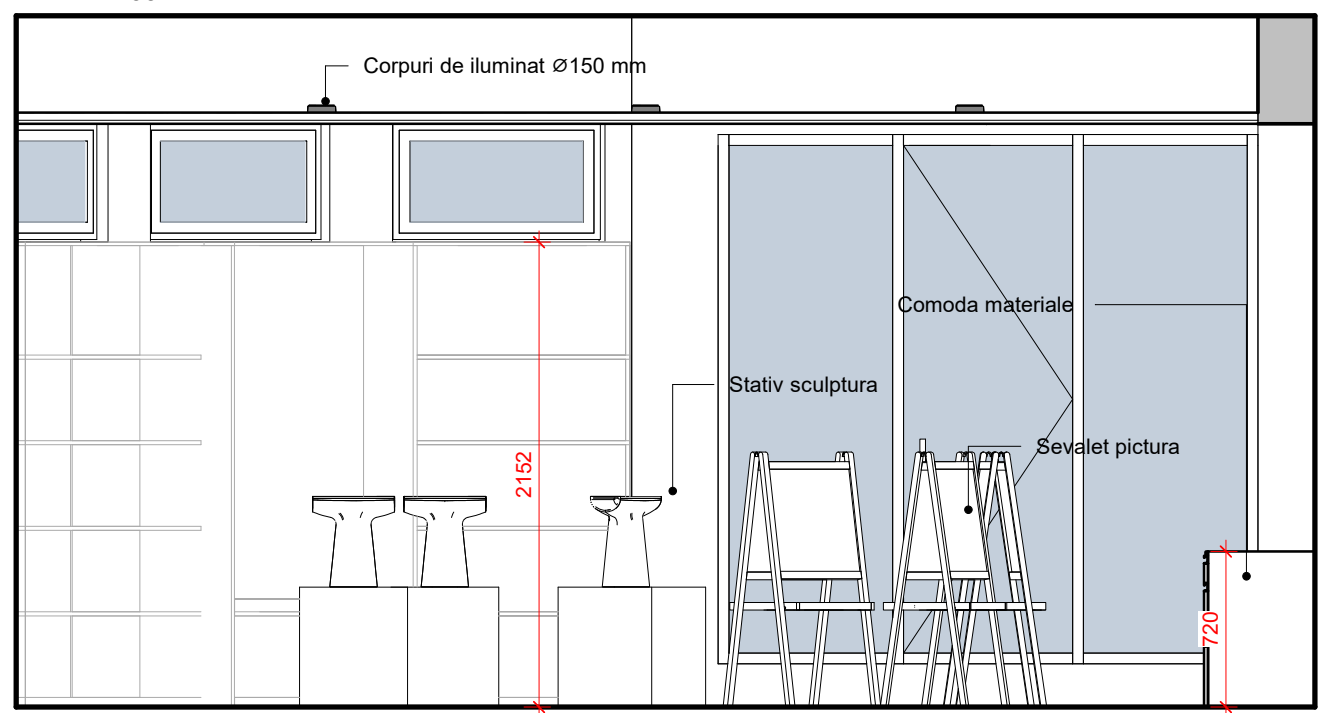

3 Atelier Pictura 8 - d
1 : 35

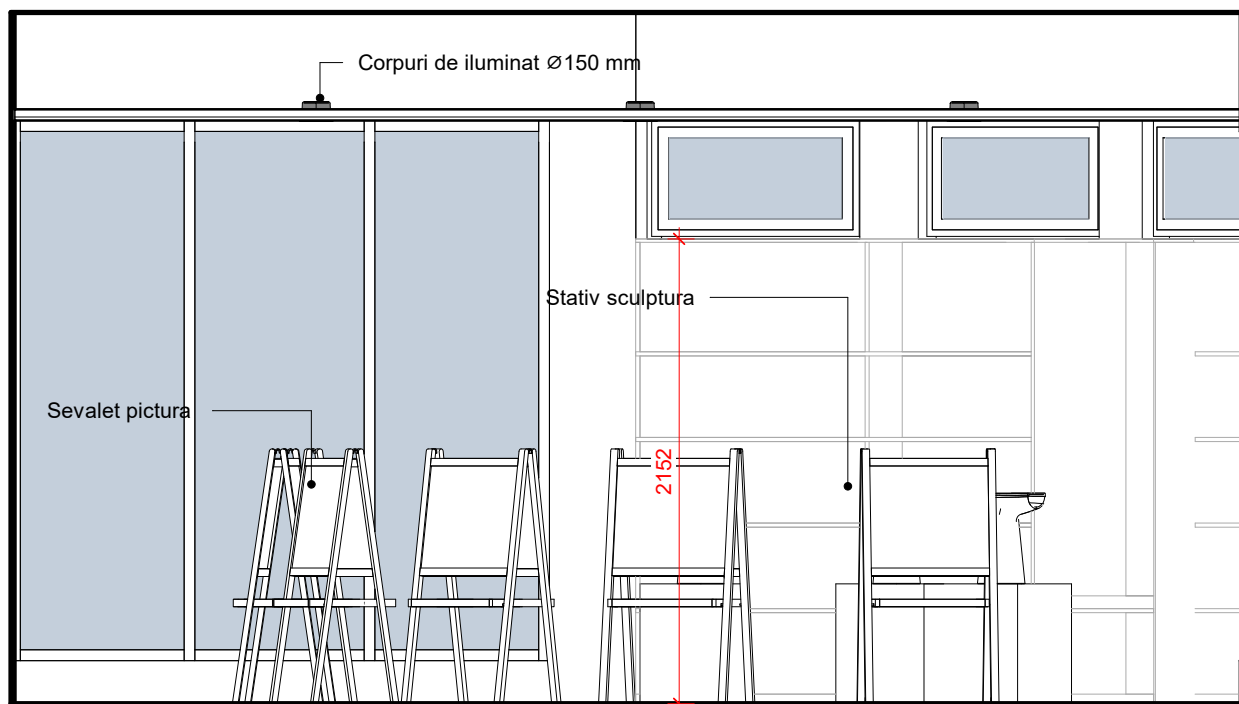

2 Atelier Pictura 8 - c
1 : 35

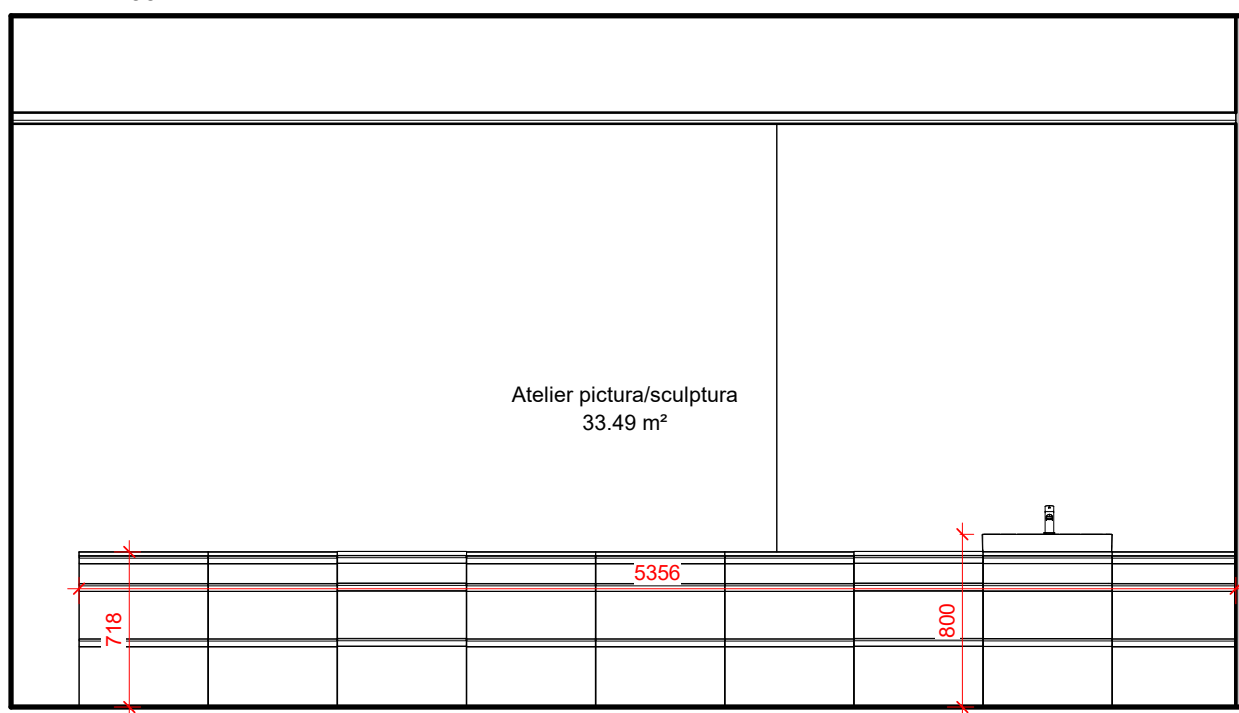

4 Atelier Pictura 8 - a
1 : 35

8				Obiect Nr. 04/2021		
Beneficiar : Directia Cultura, Mun. Chisinau				Reamenajare Interioara a Bibliotecii Tudor Arghezi Stradela Gradinilor 21/2 ,sectorul Riscani , municipiul Chisinau		
A.S.P.				Compartimentul - AR -	Faza	Plansa
Arhitect	Popa Andrei				S.P.	26
				Elevatii atelier pictura		




1 Vedere atelier pictura 01




2 Vedere atelier pictura 02


				Obiect Nr. 04/2021		
Beneficiar : Directia Cultura, Mun. Chisinau				Reamenajare Interioara a Bibliotecii Tudor Arghezi Stradela Gradinilor 21/2 ,sectorul Riscani , municipiul Chisinau		
A.S.P.	Arhitect	Popa Andrei		Compartimentul - AR -	Faza	Planse
					S.P.	27
				Vedere		

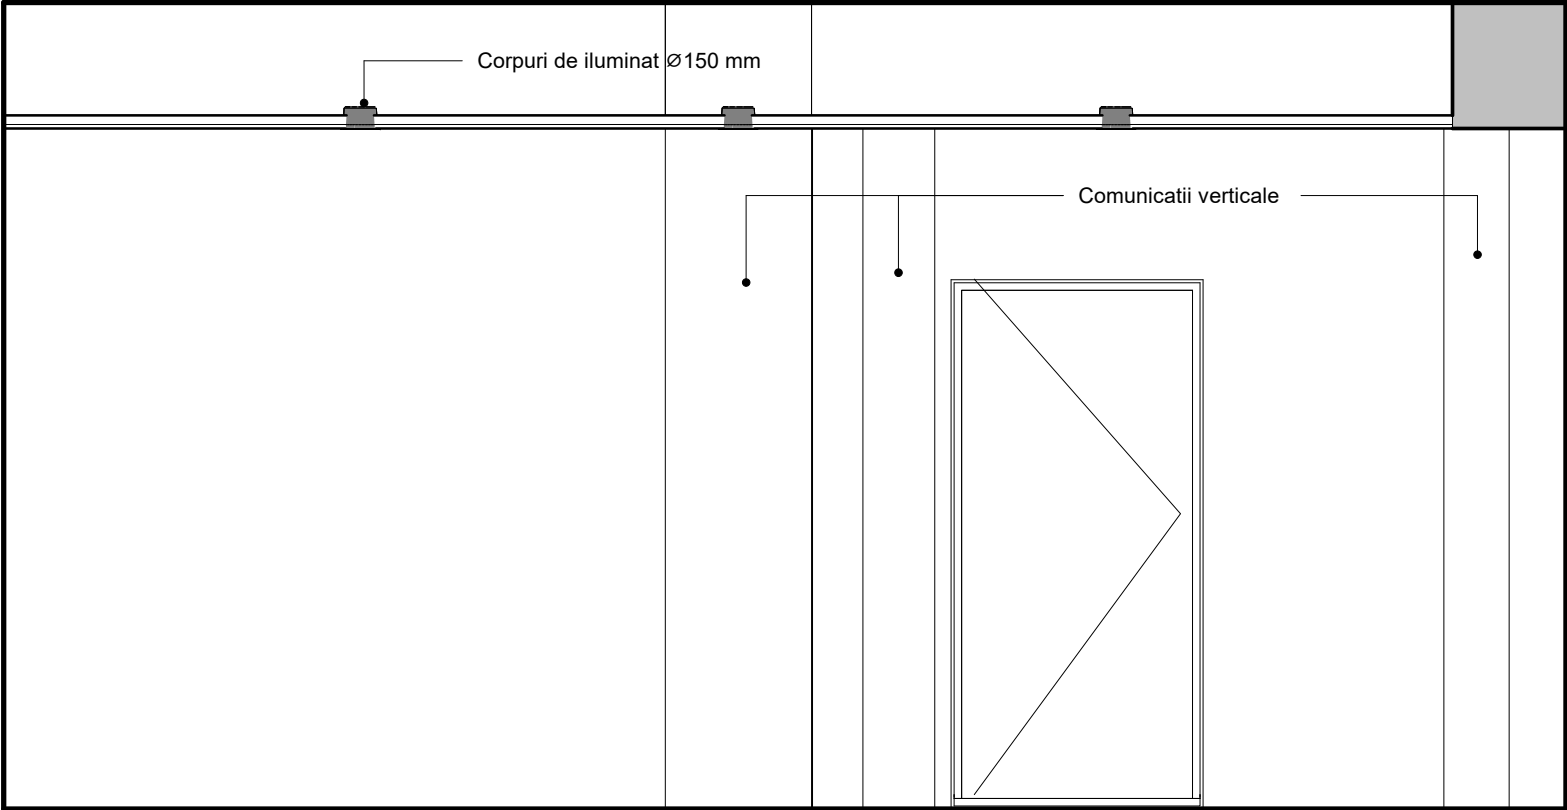


2 Coridor 6 - c
1 : 30

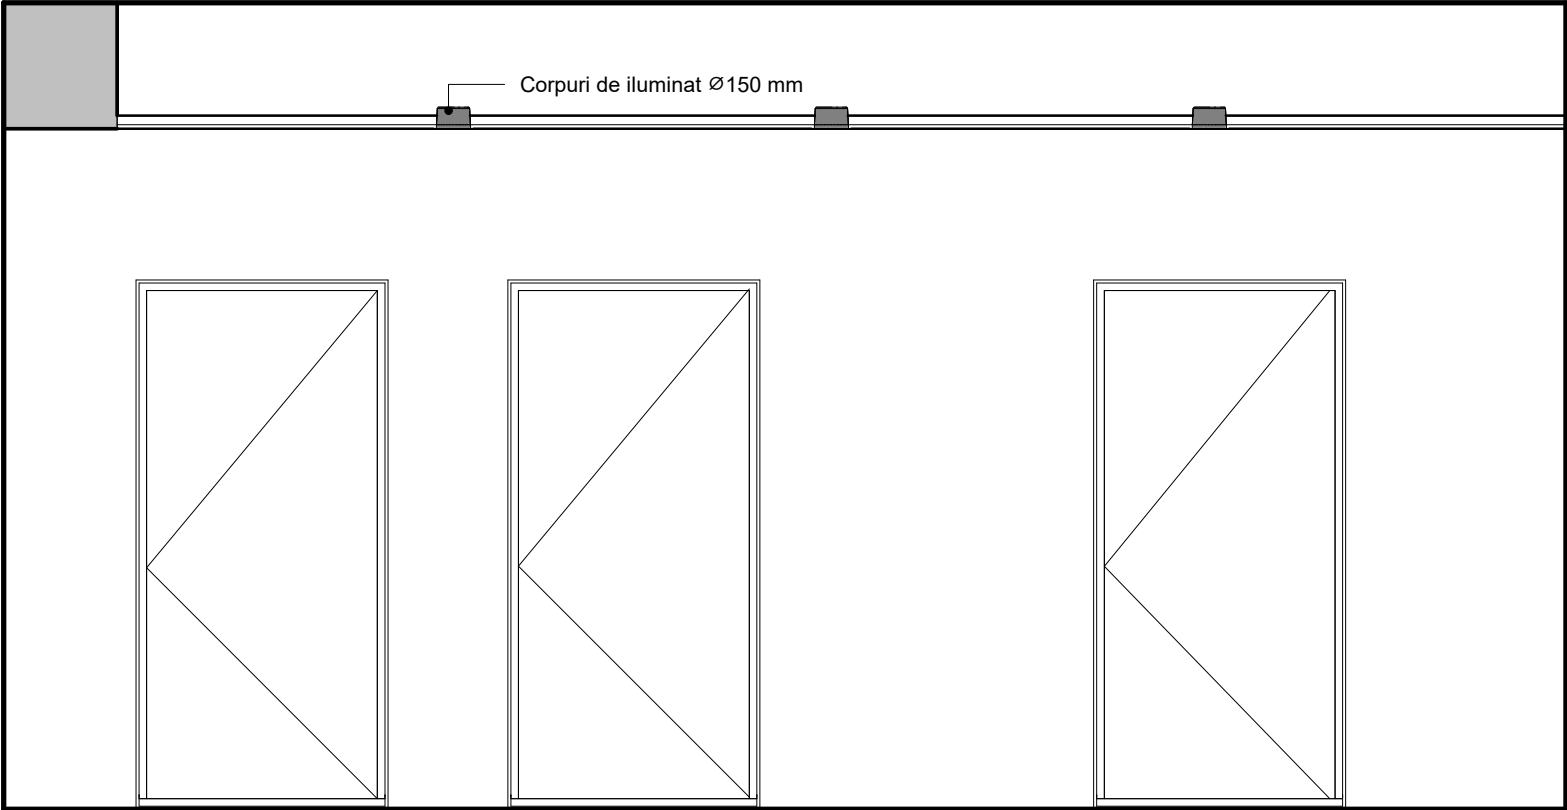

4 Coridor 6 - a
1 : 30

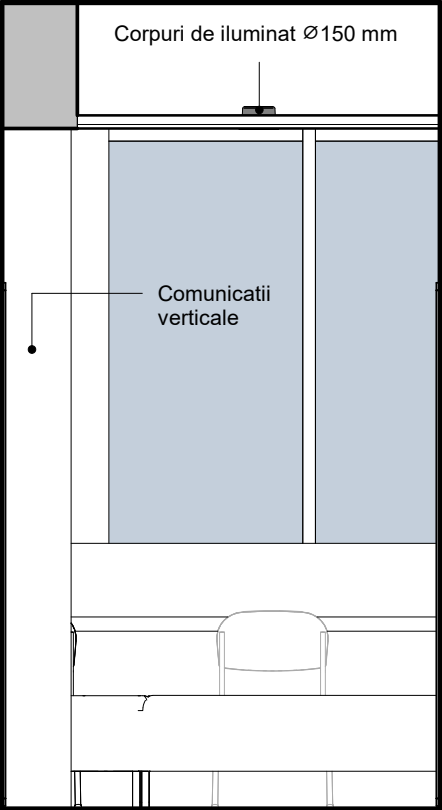

3 Coridor 6 - d
1 : 30

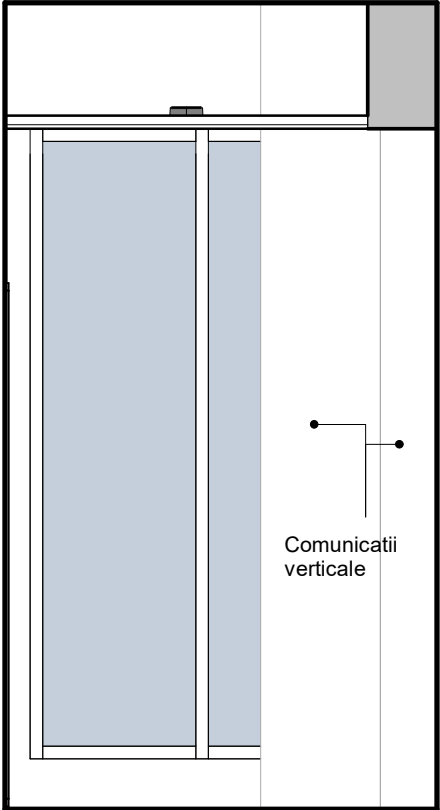


1 Coridor 6 - b
1 : 30

8				Obiect Nr. 04/2021		
Beneficiar : Directia Cultura, Mun. Chisinau			Reamenajare Interioara a Bibliotecii Tudor Arghezi Stradela Gradinilor 21/2 ,sectorul Riscani , municipiul Chisinau			
A.S.P.			Compartimentul - AR -	Faza	Plansa	Planse
Arhitect	Popa Andrei			S.P.	28	
			Elevatii Coridor			




1 3D Vedere coridor 01

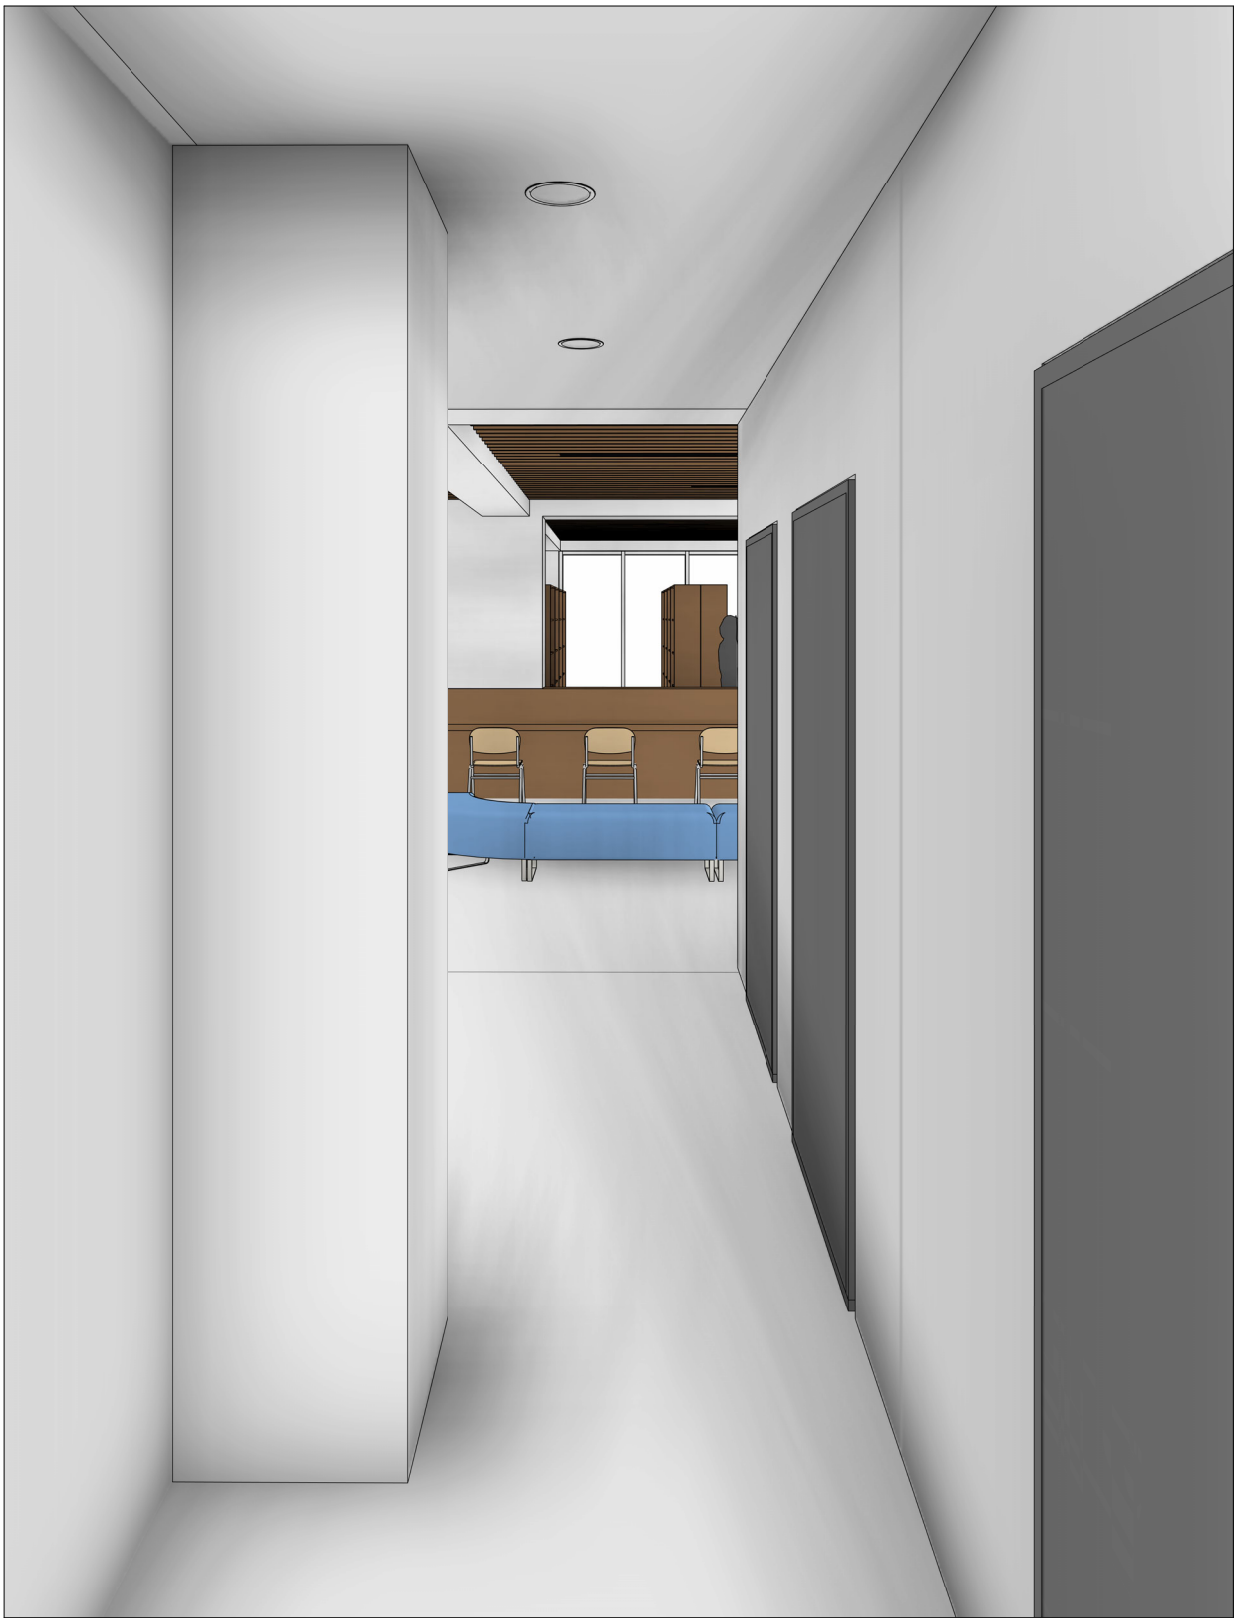


2 3D Vedere coridor 02


					Obiect Nr. 04/2021		
Beneficiar : Directia Cultura, Mun. Chisinau			Reamenajare Interioara a Bibliotecii Tudor Arghezi Stradela Gradinilor 21/2 ,sectorul Riscani , municipiul Chisinau				
A.S.P.			Compartimentul - AR -	Faza	Plansa	Planse	
Arhitect	Popa Andrei			S.P.	29		
			Vedere				

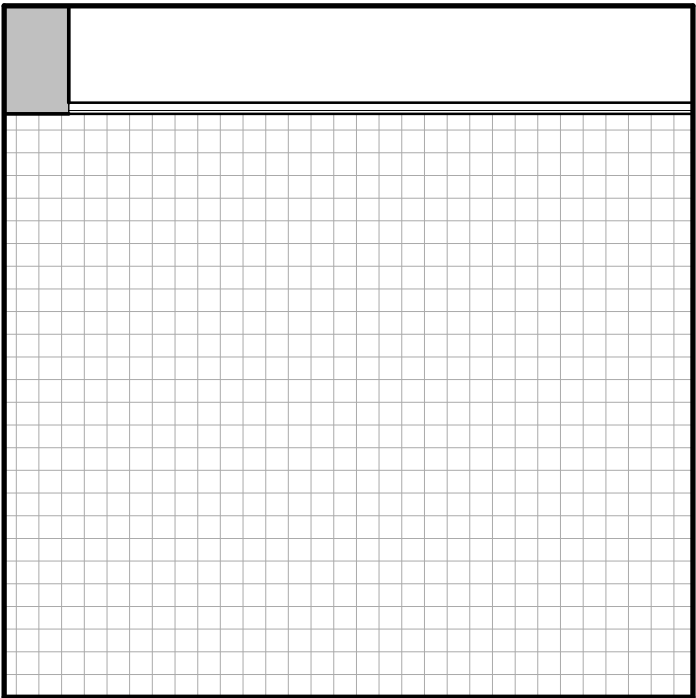


1 Wc 7 - a
1 : 35

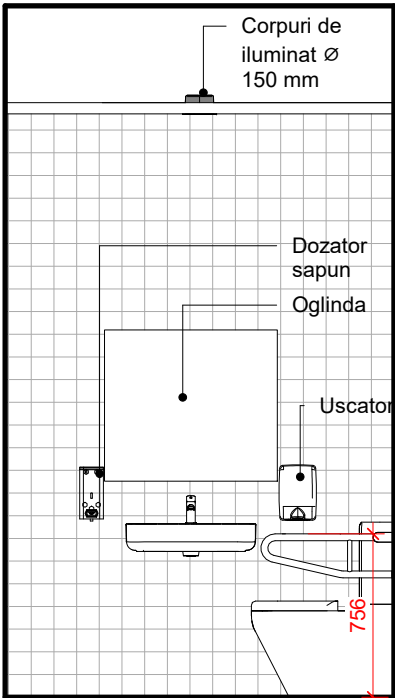

2 Wc 7 - b
1 : 35

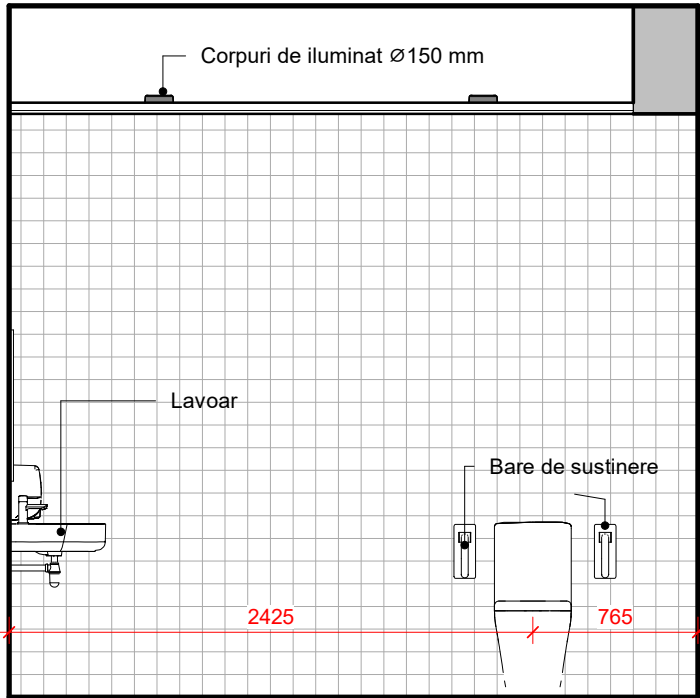

3 Wc 7 - c
1 : 35

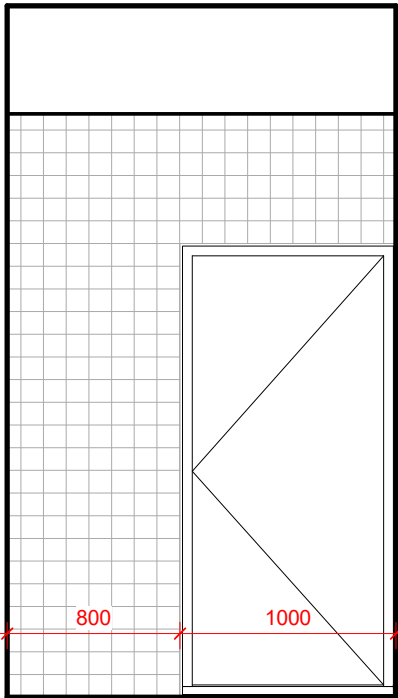


4 Wc 7 - d
1 : 35

					Obiect Nr. 04/2021		
Beneficiar : Directia Cultura, Mun. Chisinau			Reamenajare Interioara a Bibliotecii Tudor Arghezi Stradela Gradinilor 21/2 ,sectorul Riscani , municipiul Chisinau				
A.S.P.			Compartimentul - AR -		Faza	Plansa	Planse
Arhitect	Popa Andrei				S.P.	30	
			Elevatii WC				




1 3D Vedere WC 01

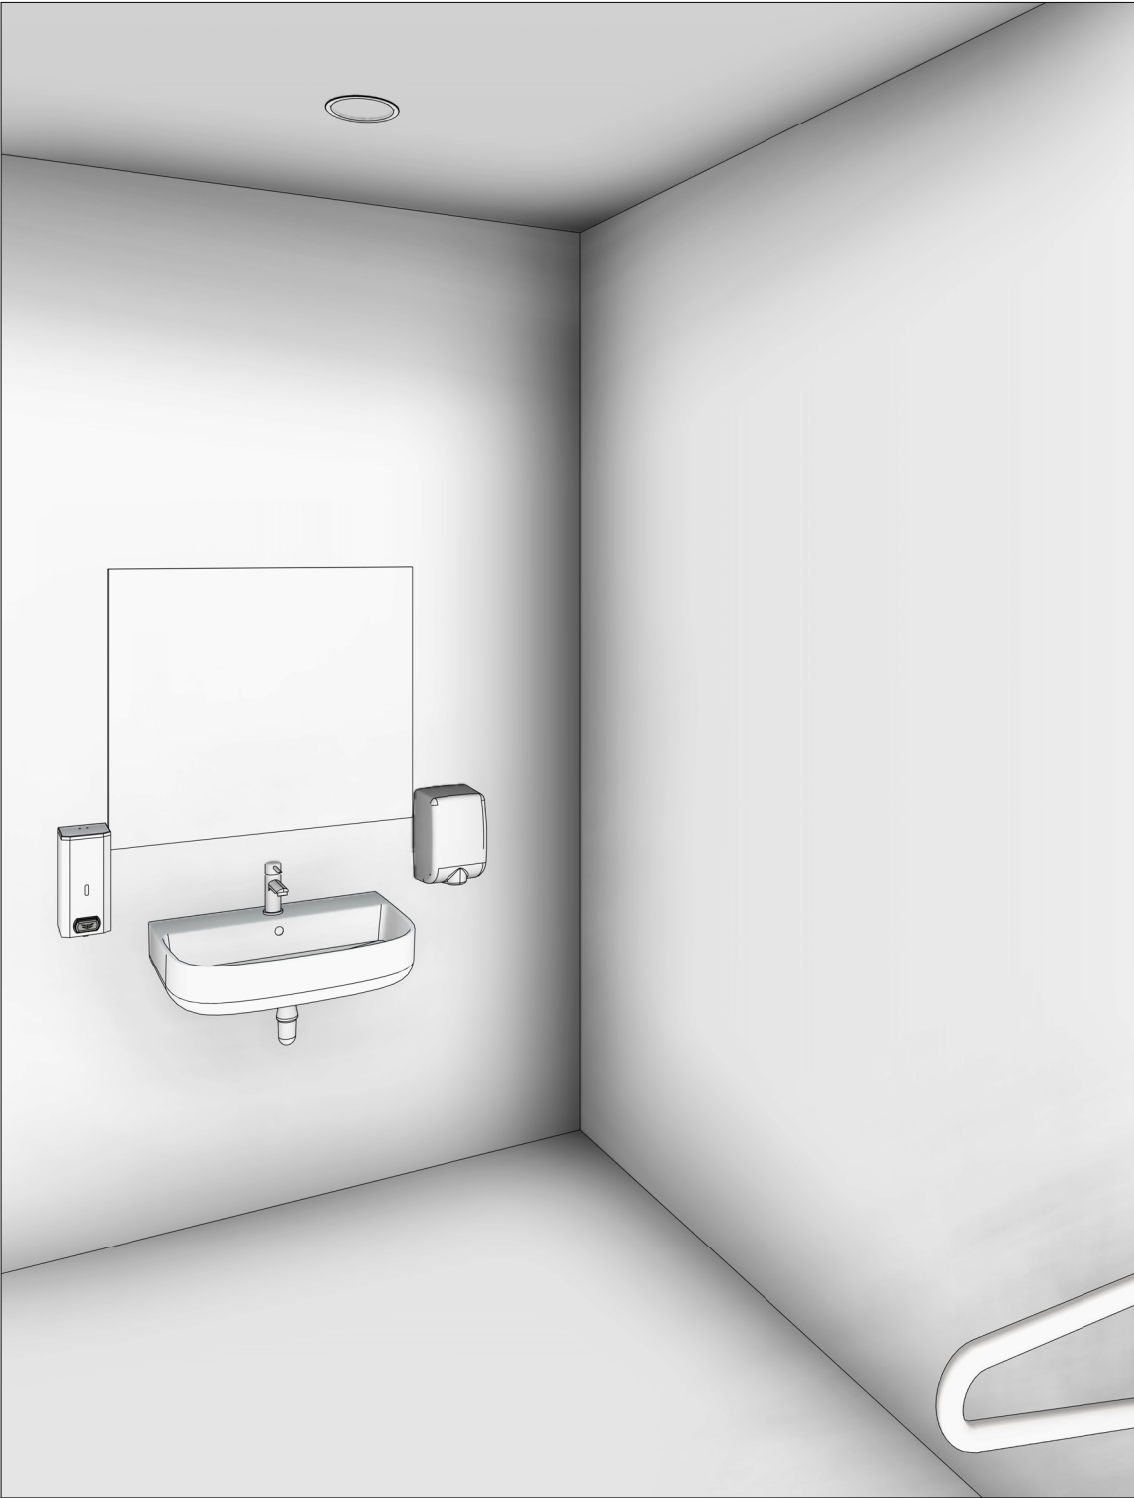


2 3D Vedere WC 02


8				Obiect Nr. 04/2021		
Beneficiar : Directia Cultura, Mun. Chisinau			Reamenajare Interioara a Bibliotecii Tudor Arghezi Stradela Gradinilor 21/2 ,sectorul Riscani , municipiul Chisinau			
A.S.P.			Compartimentul - AR -	Faza	Plansa	Planse
Arhitect	Popa Andrei			S.P.	31	
			Vedere			

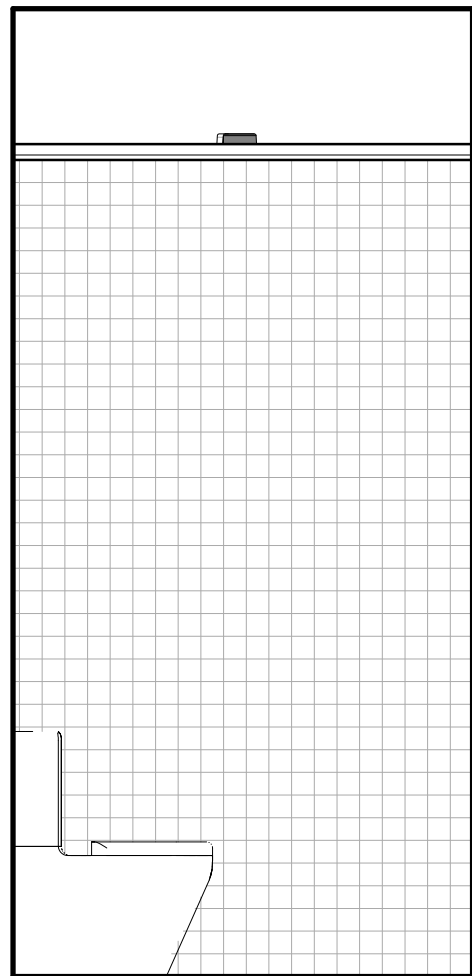


1 Wc 2 - b
1 : 25

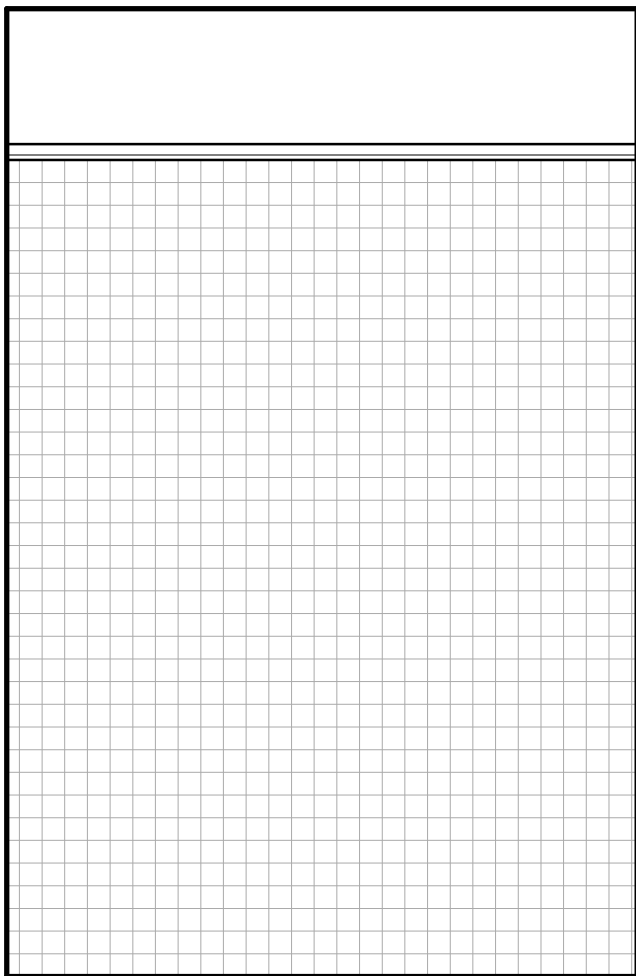

2 Wc 2 - c
1 : 25

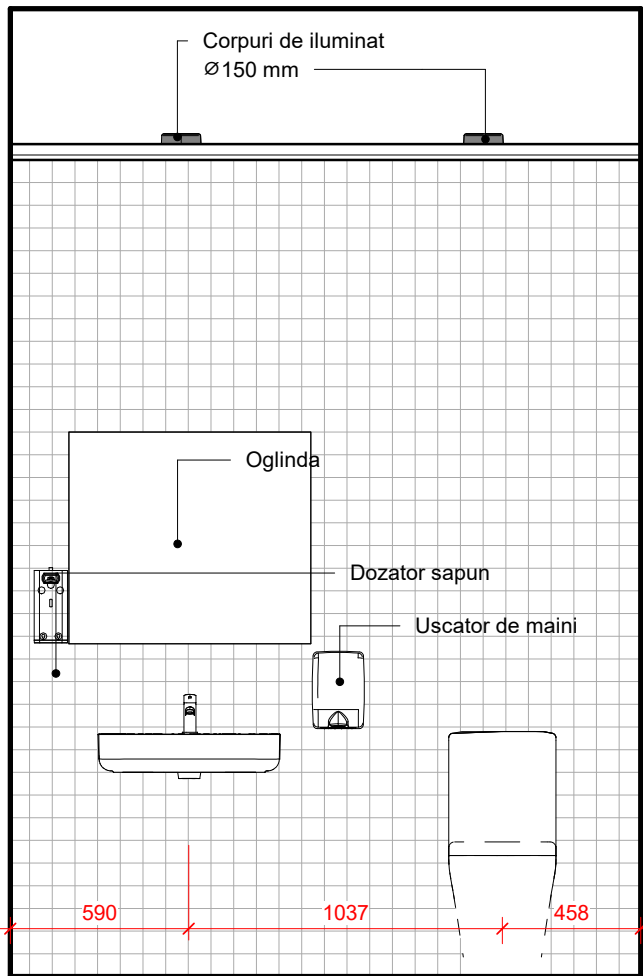

3 Wc 2 - d
1 : 25

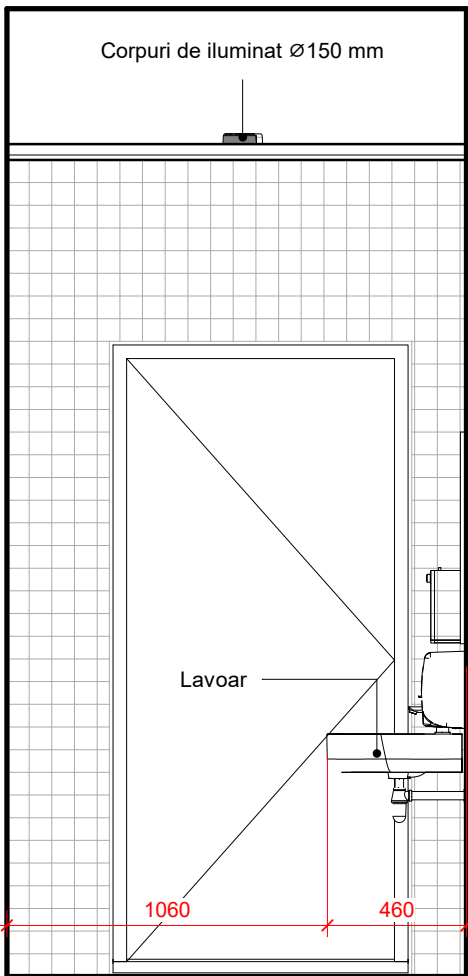

4 Wc 2-a
1 : 25

8				Obiect Nr. 04/2021		
Beneficiar : Directia Cultura, Mun. Chisinau			Reamenajare Interioara a Bibliotecii Tudor Arghezi Stradela Gradinilor 21/2 ,sectorul Riscani , municipiul Chisinau			
A.S.P.	e		Compartimentul - AR -	Faza	Plansa	Planse
Arhitect	Popa Andrei			S.P.	32	
			Elevatii WC			




1 3D Vedere WC 2_01




2 3D Vedere WC 2_02


8				Obiect Nr. 04/2021		
Beneficiar : Directia Cultura, Mun. Chisinau				Reamenajare Interioara a Bibliotecii Tudor Arghezi Stradela Gradinilor 21/2 ,sectorul Riscani , municipiul Chisinau		
A.S.P.				Compartimentul - AR -	Faza	Plansa
Arhitect	Popa Andrei				S.P.	33
				Vedere		

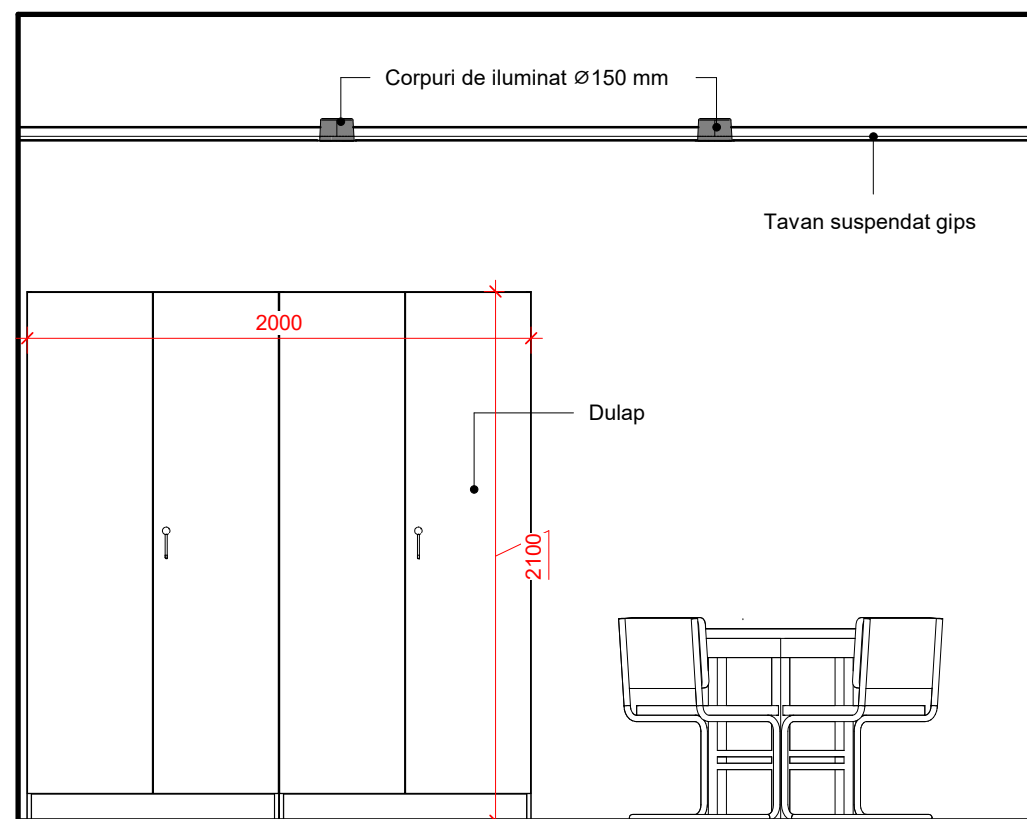


1 Incapere personal 2 - a
1 : 30

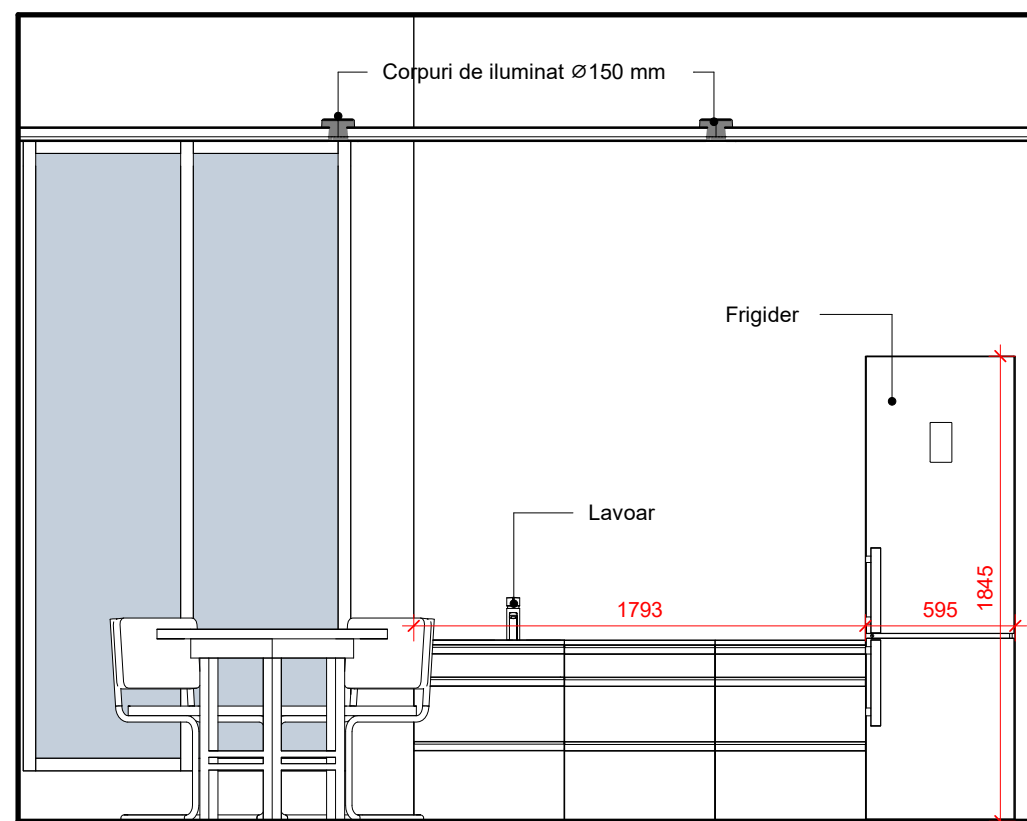

4 Incapere personal 2 - c
1 : 30

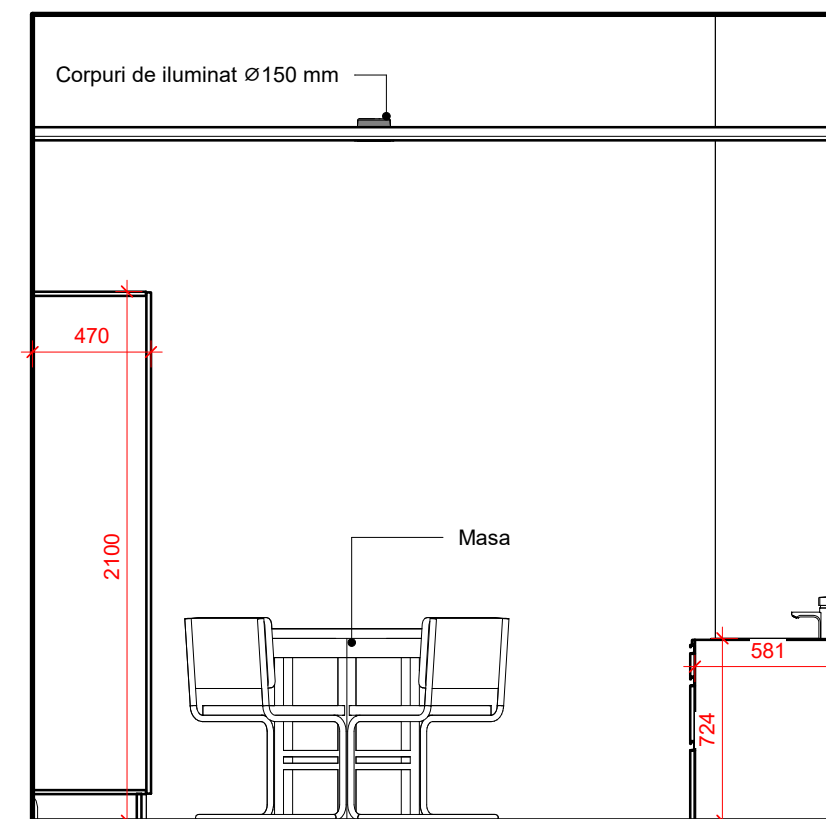

3 Incapere personal 2 - b
1 : 30

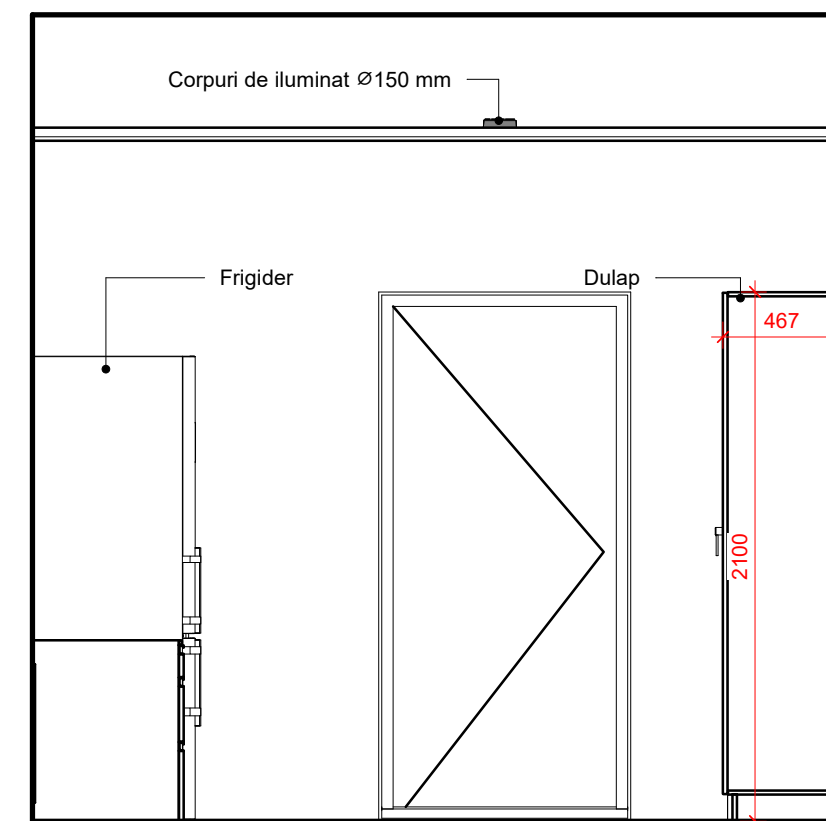

2 Incapere personal 2 - d
1 : 30

				Obiect Nr. 04/2021		
Beneficiar : Directia Cultura, Mun. Chisinau				Reamenajare Interioara a Bibliotecii Tudor Arghezi Stradela Gradinilor 21/2 ,sectorul Riscani , municipiul Chisinau		
A.S.P.				Compartimentul - AR -	Faza	Plansa
Arhitect	Popa Andrei				S.P.	34
				Elevatii incapere personal		




2 3D Vedere Inc.Personal 02




1 3D Vedere Inc. Personal 01


					Obiect Nr. 04/2021		
Beneficiar : Directia Cultura, Mun. Chisinau			Reamenajare Interioara a Bibliotecii Tudor Arghezi Stradela Gradinilor 21/2 ,sectorul Riscani , municipiul Chisinau				
A.S.P.			Compartimentul - AR -		Faza	Plansa	Planse
Arhitect	Popa Andrei				S.P.	35	
			Vedere				

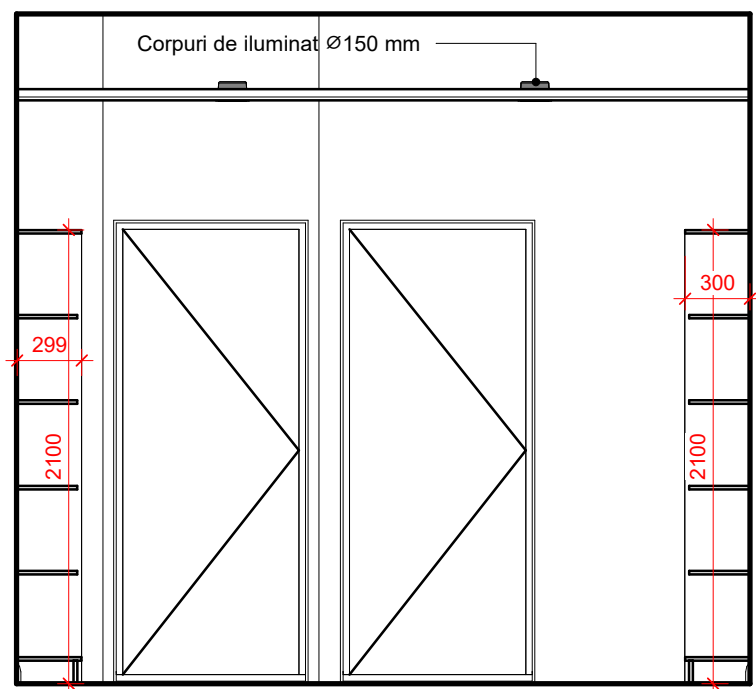


1 Arhiva 5 - b
1 : 35

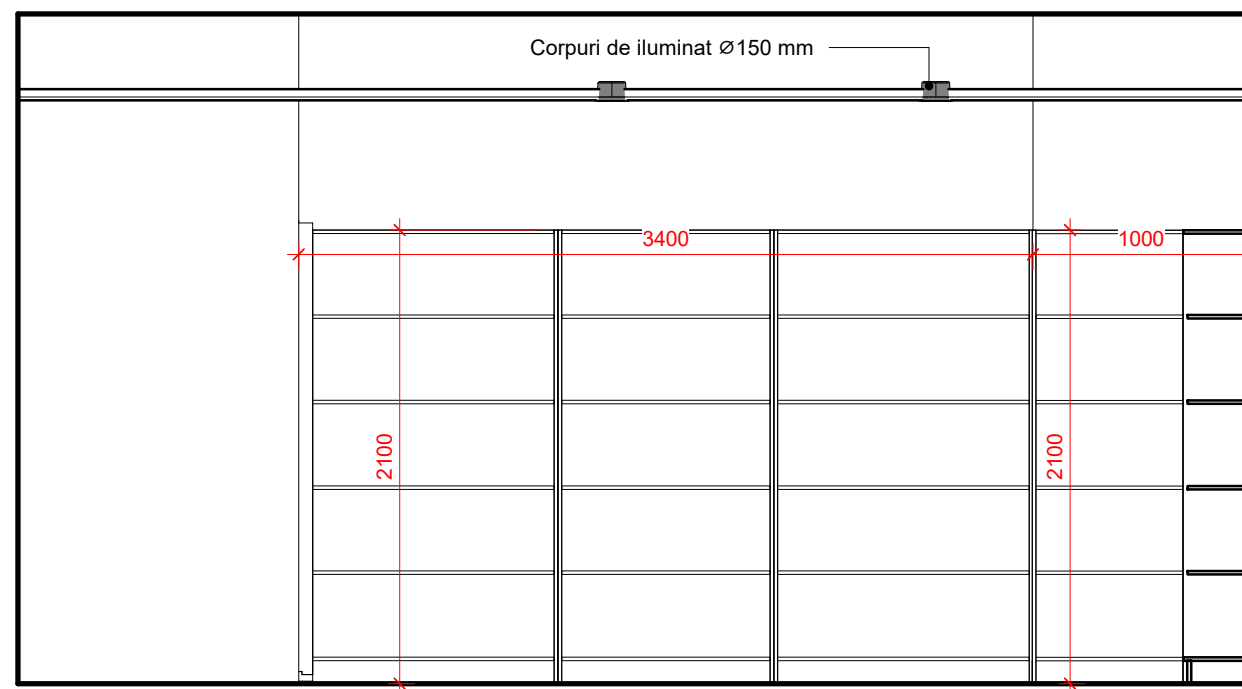

2 Arhiva 5 - c
1 : 35

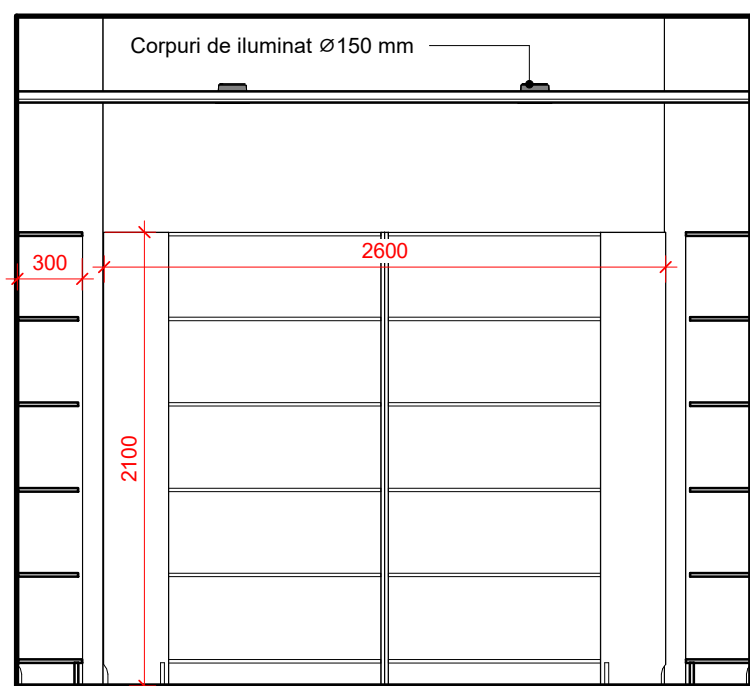


3 Arhiva 5 - d
1 : 35

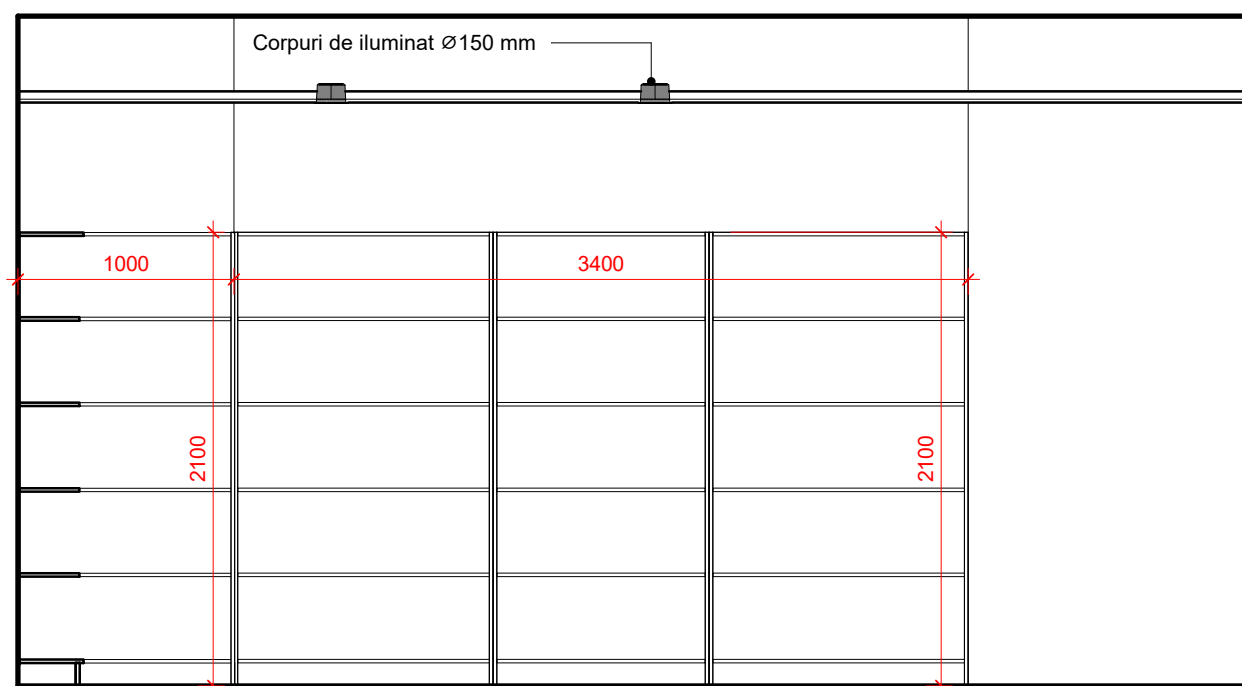


4 Arhiva 5 - a
1 : 35

				Obiect Nr. 04/2021		
Beneficiar : Directia Cultura, Mun. Chisinau				Reamenajare Interioara a Bibliotecii Tudor Arghezi Stradela Gradinilor 21/2 ,sectorul Riscani , municipiul Chisinau		
A.S.P.				Compartimentul - AR -	Faza	Plansa
Arhitect	Popa Andrei				S.P.	36
				Elevatii Arhiva	L	

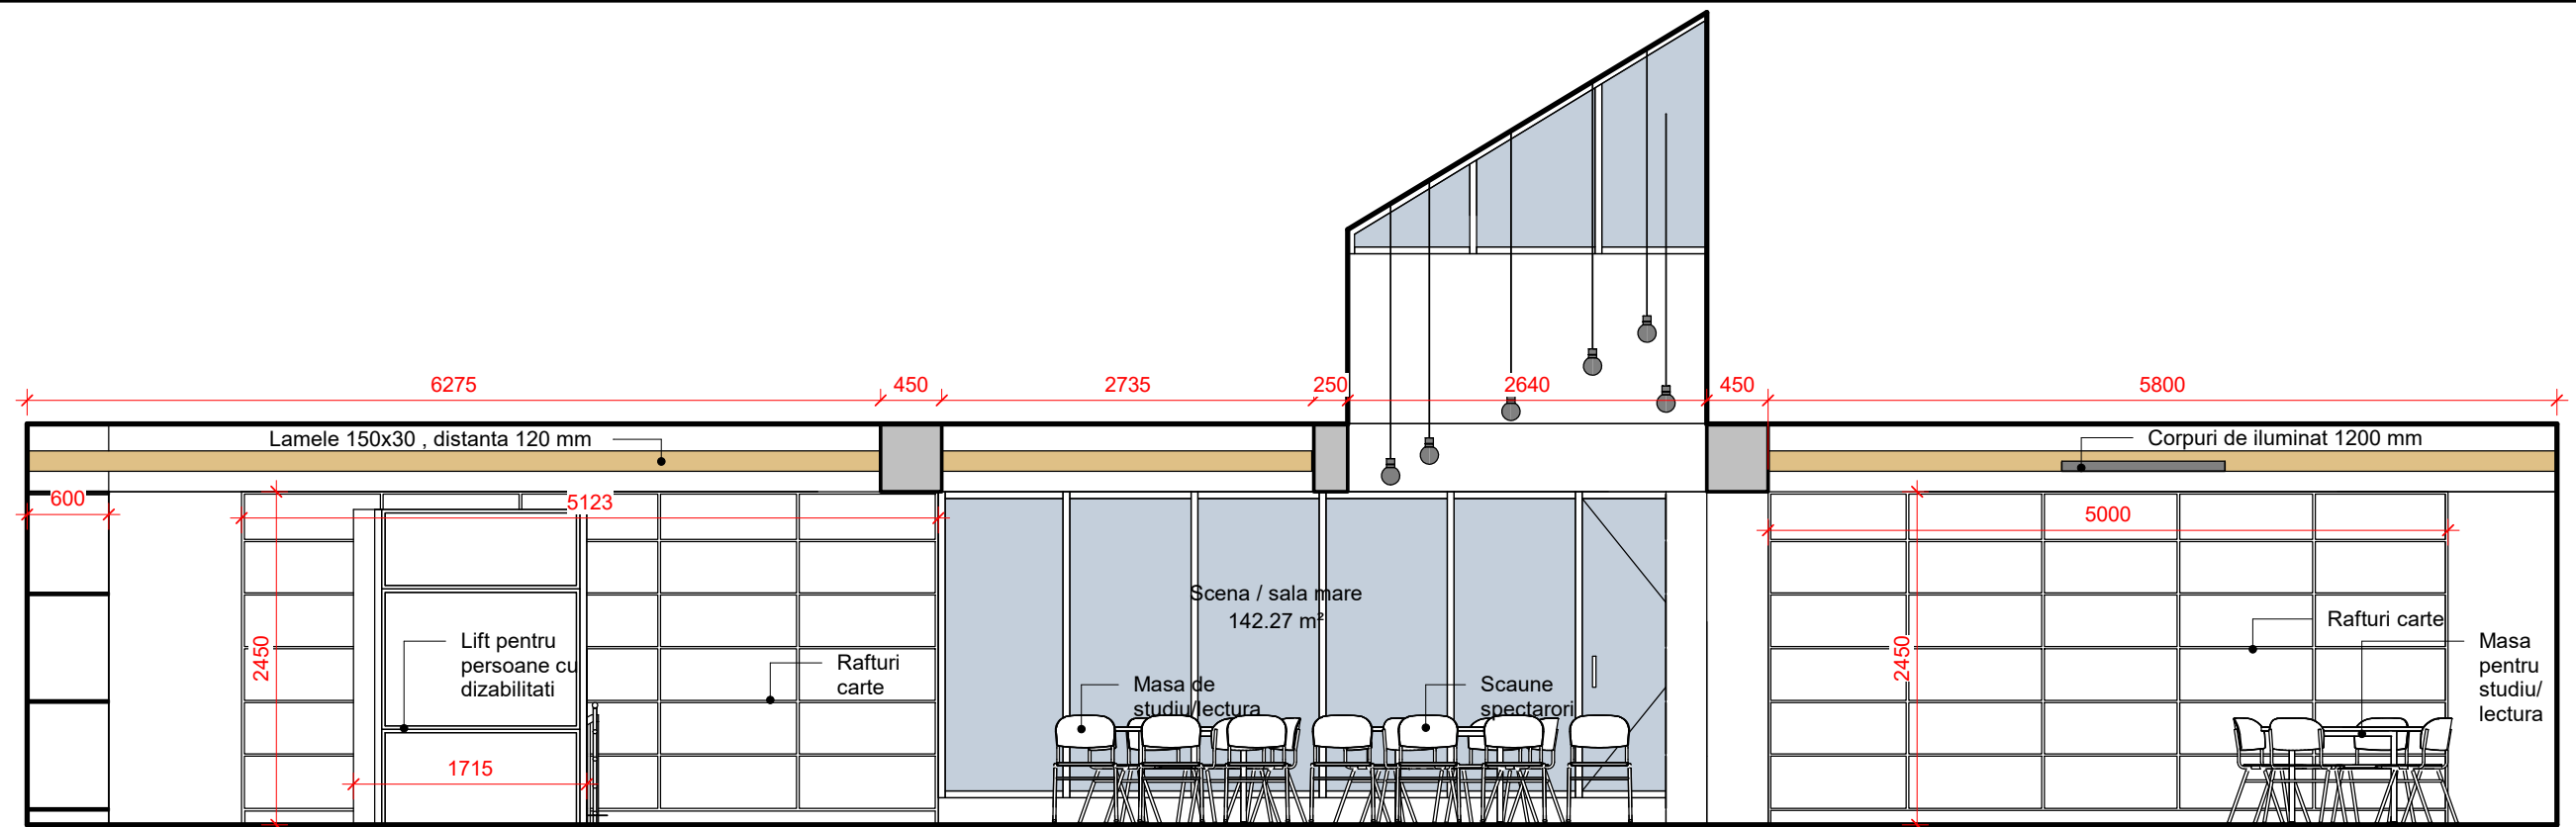


1 Hol etaj 1 - a
1 : 55

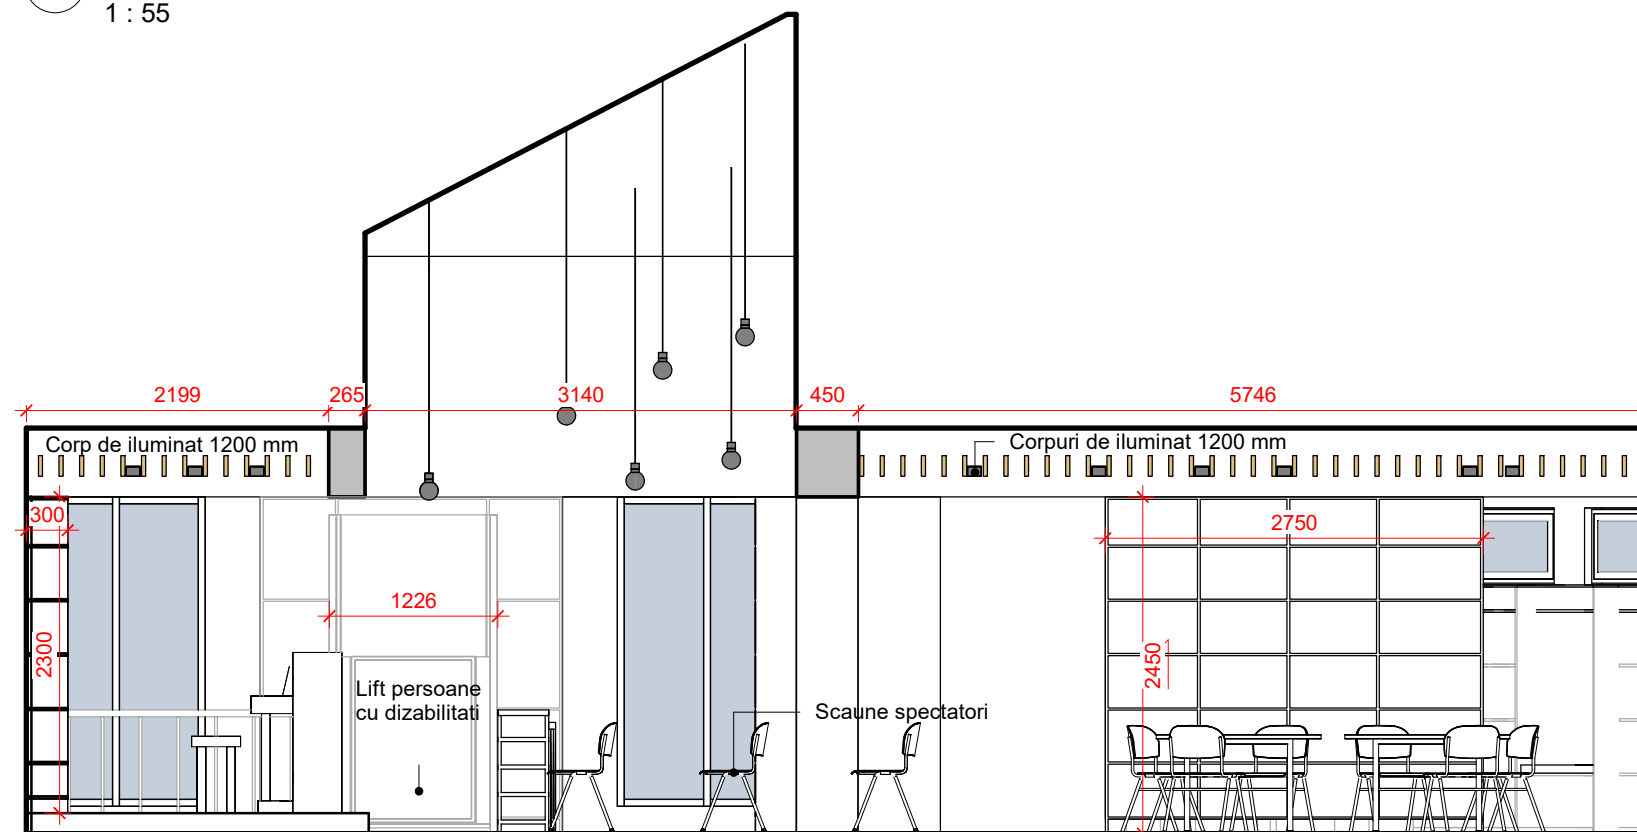


2 Hol etaj 1 - d
1 : 55

				Obiect Nr. 04/2021		
Beneficiar : Directia Cultura, Mun. Chisinau				Reamenajare Interioara a Bibliotecii Tudor Arghezi Stradela Gradinilor 21/2 ,sectorul Riscani , municipiul Chisinau		
A.S.P.				Compartimentul - AR -	Faza	Plansa
Arhitect	Popa Andrei				S.P.	37
				Elevatii Hol Etaj		

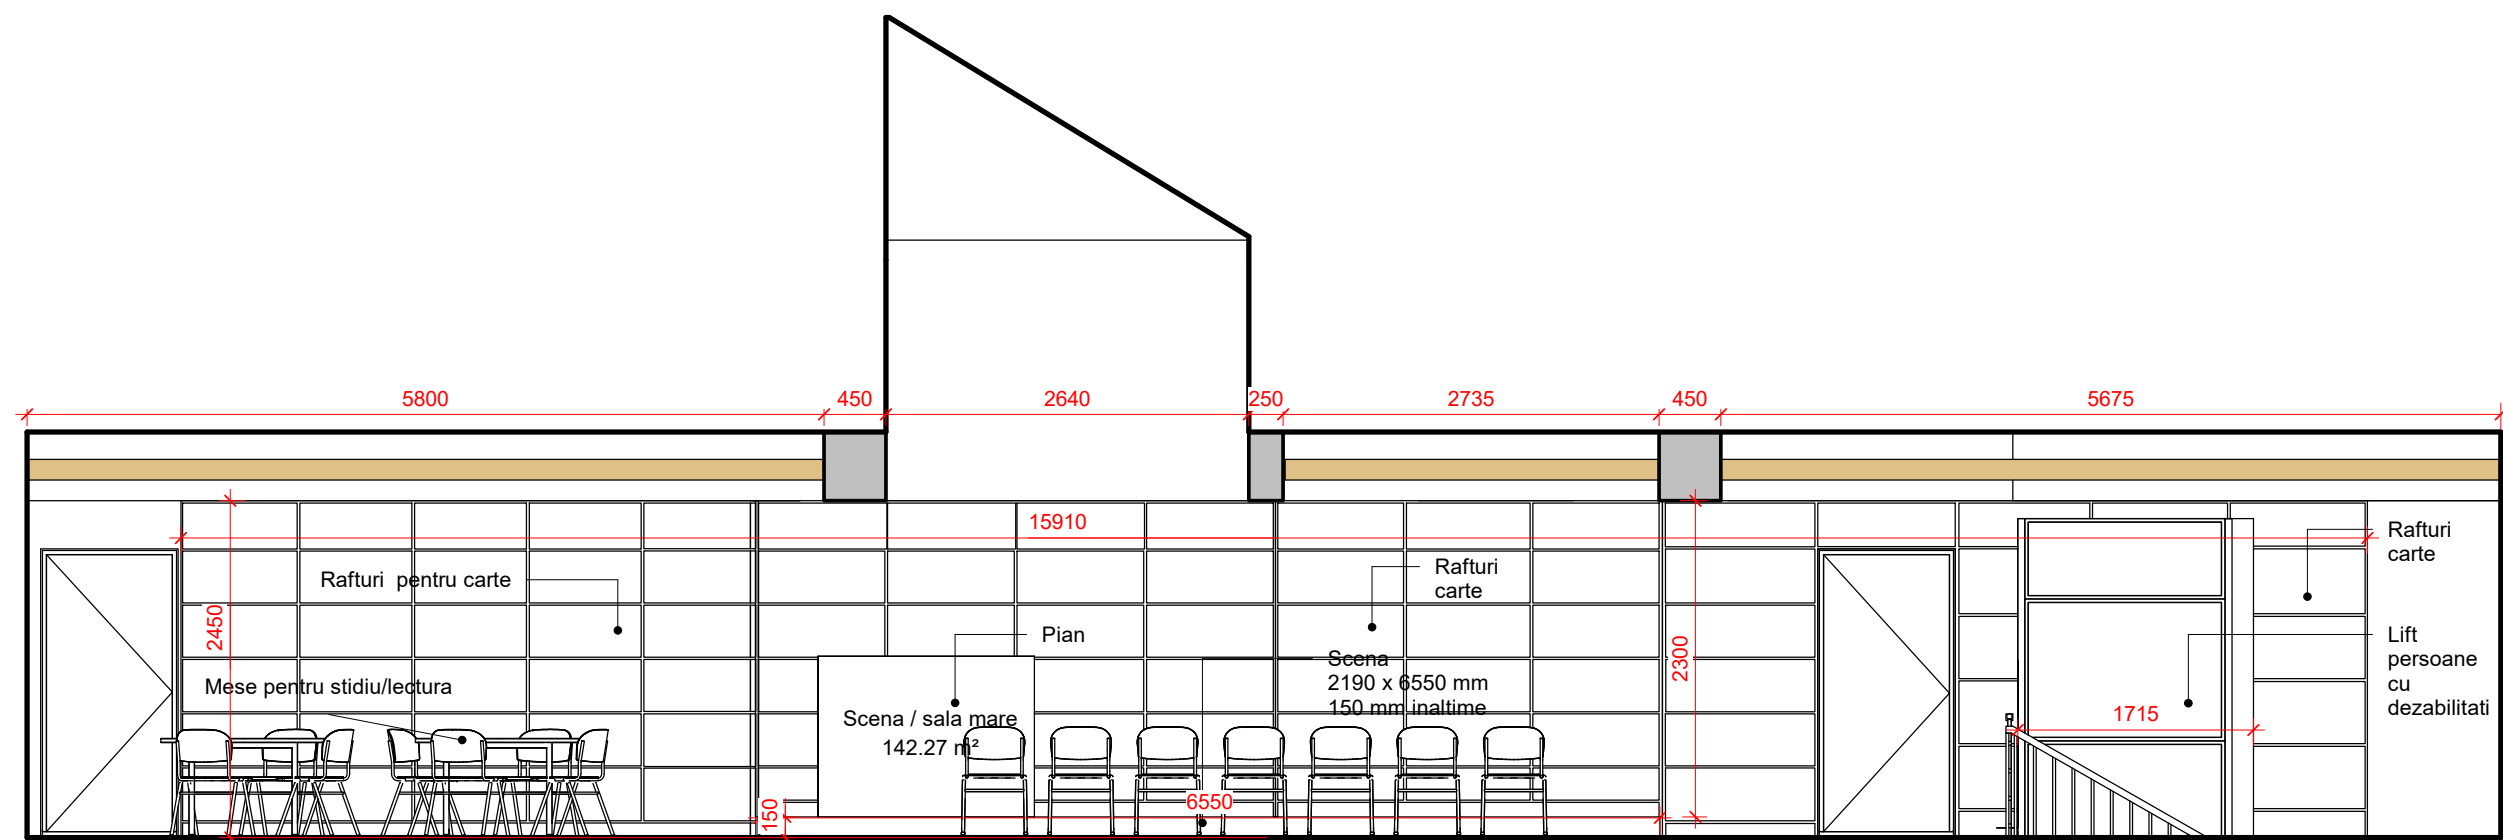

2 Hol etaj 1 - c
1 : 55

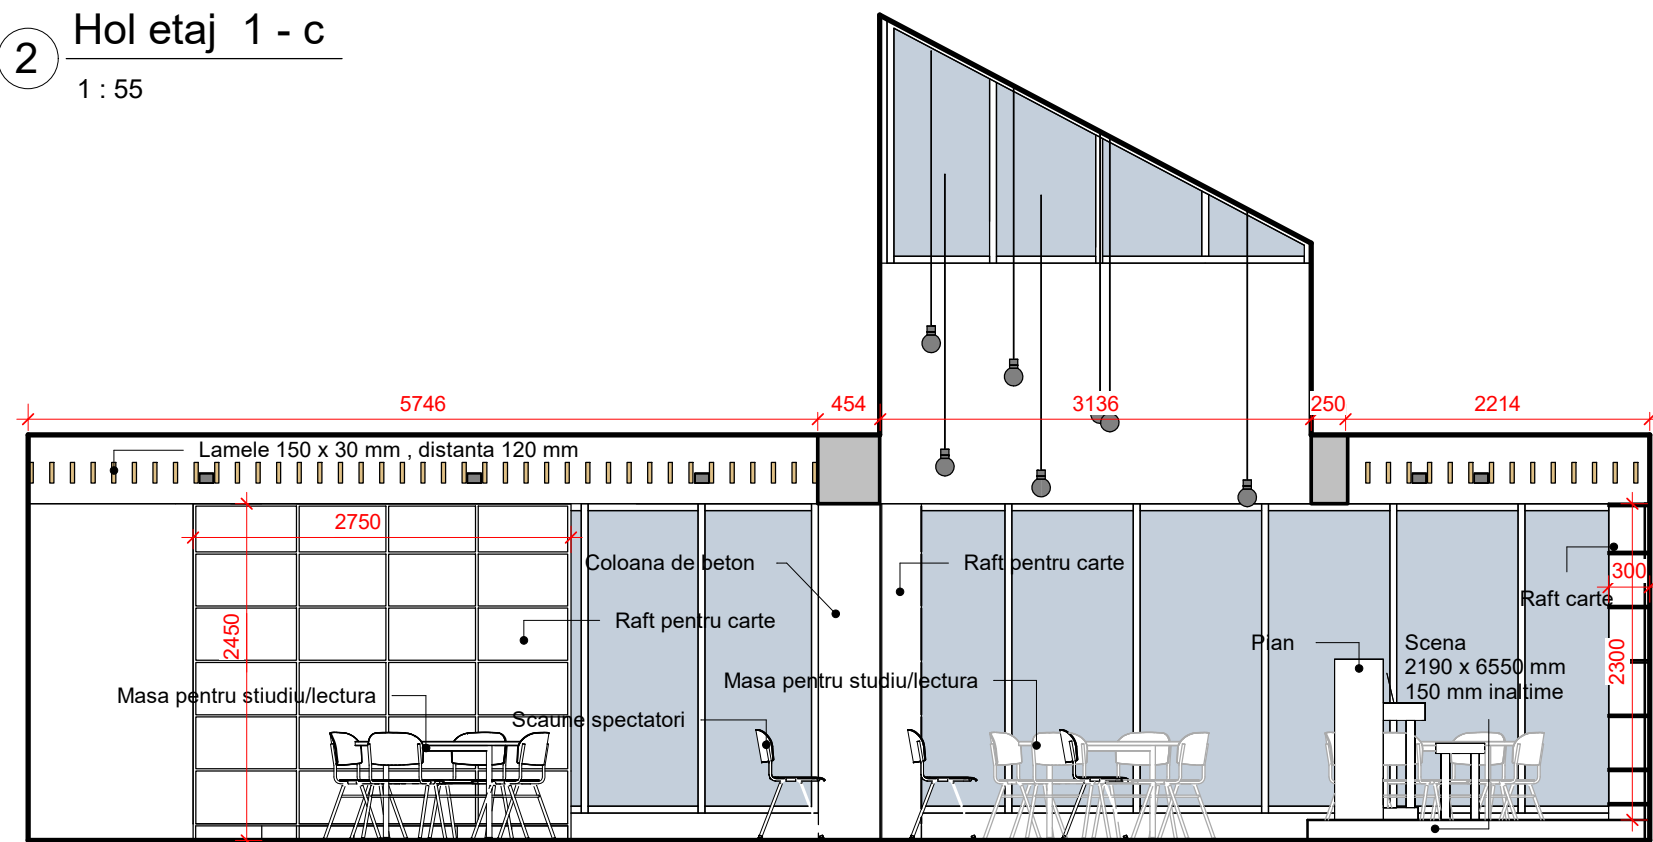

1 Hol etaj 1 - b
1 : 55

8				Obiect Nr. 04/2021		
Beneficiar : Directia Cultura, Mun. Chisinau				Reamenajare Interioara a Bibliotecii Tudor Arghezi Stradela Gradinilor 21/2 ,sectorul Riscani , municipiul Chisinau		
A.S.P.				Compartimentul - AR -	Faza	Plansa
Arhitect	Popa Andrei				S.P.	38
				Elevatii Hol Etaj	L	




1 3D Vedere Hol Etaj 01




2 3D Vedere Hol Etaj 02


8				Obiect Nr. 04/2021		
Beneficiar : Directia Cultura, Mun. Chisinau				Reamenajare Interioara a Bibliotecii Tudor Arghezi Stradela Gradinilor 21/2 ,sectorul Riscani , municipiul Chisinau		
A.S.P.	Arhitect Popa Andrei		Compartimentul - AR -	Faza	Plansa	Planse
				S.P.	39	
			Vedere	L		

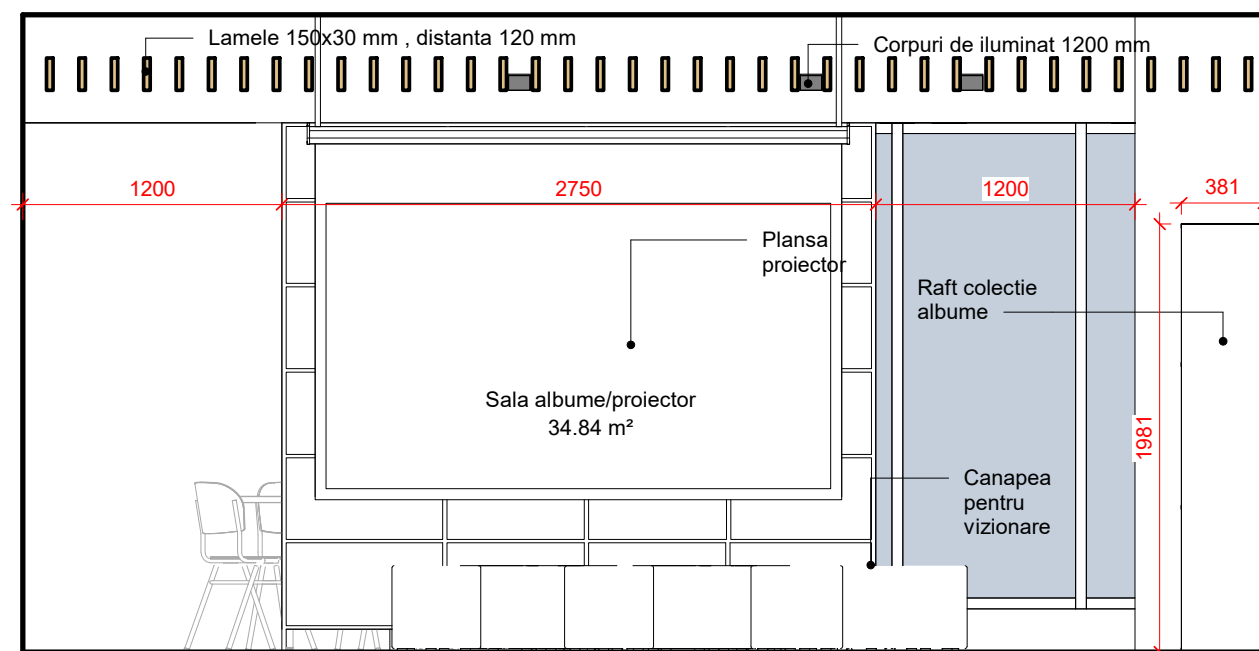


1 Sala proiector si albume 4 - a
1 : 35

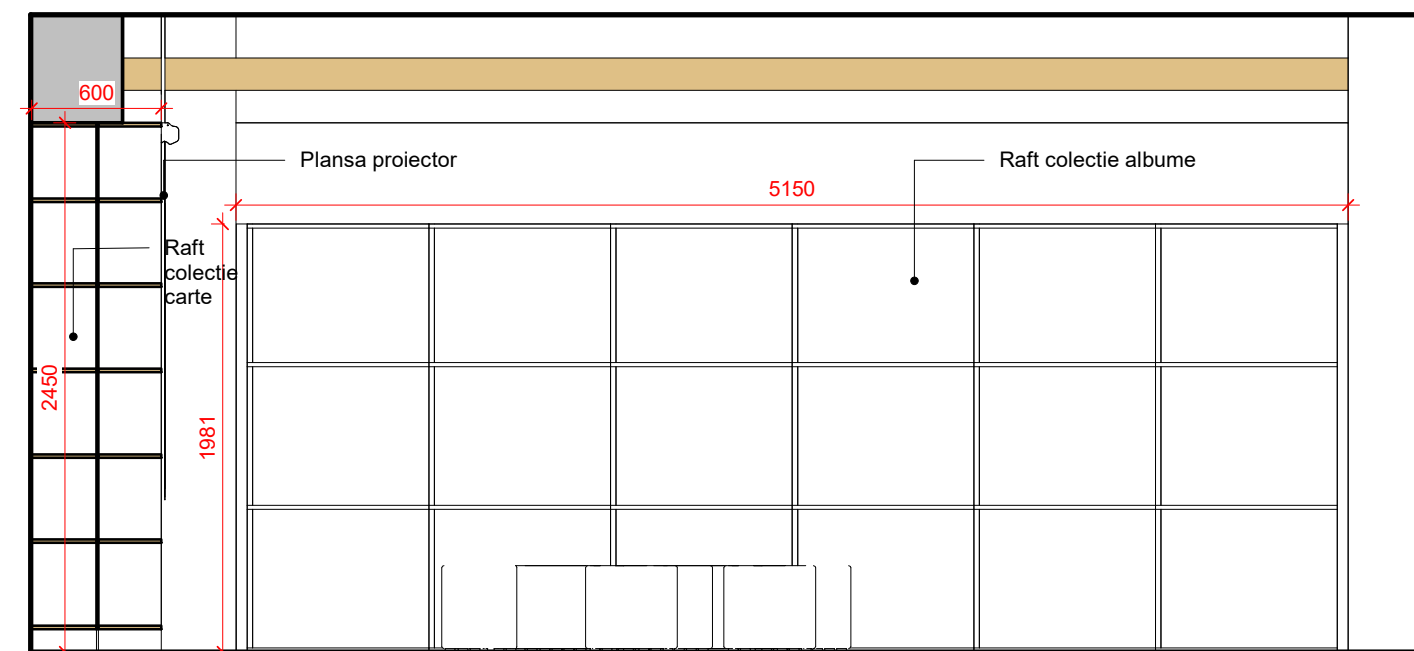

2 Sala proiector si albume 4 - b
1 : 35

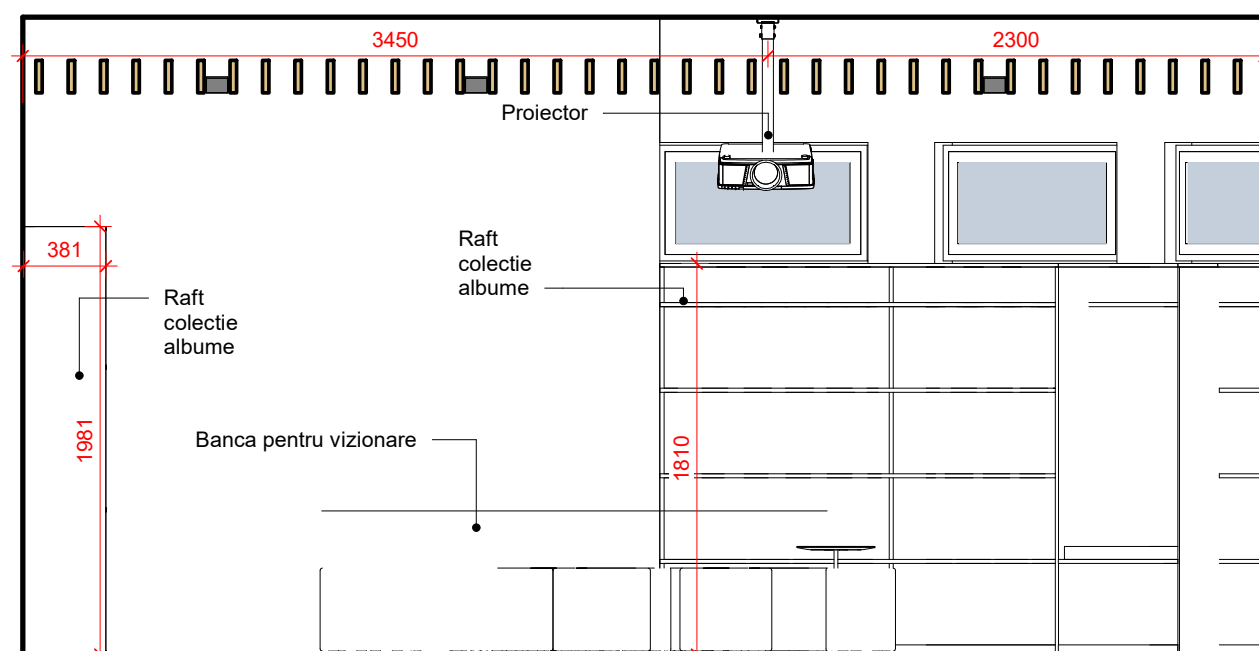

4 Sala proiector si albume 4 - c
1 : 35

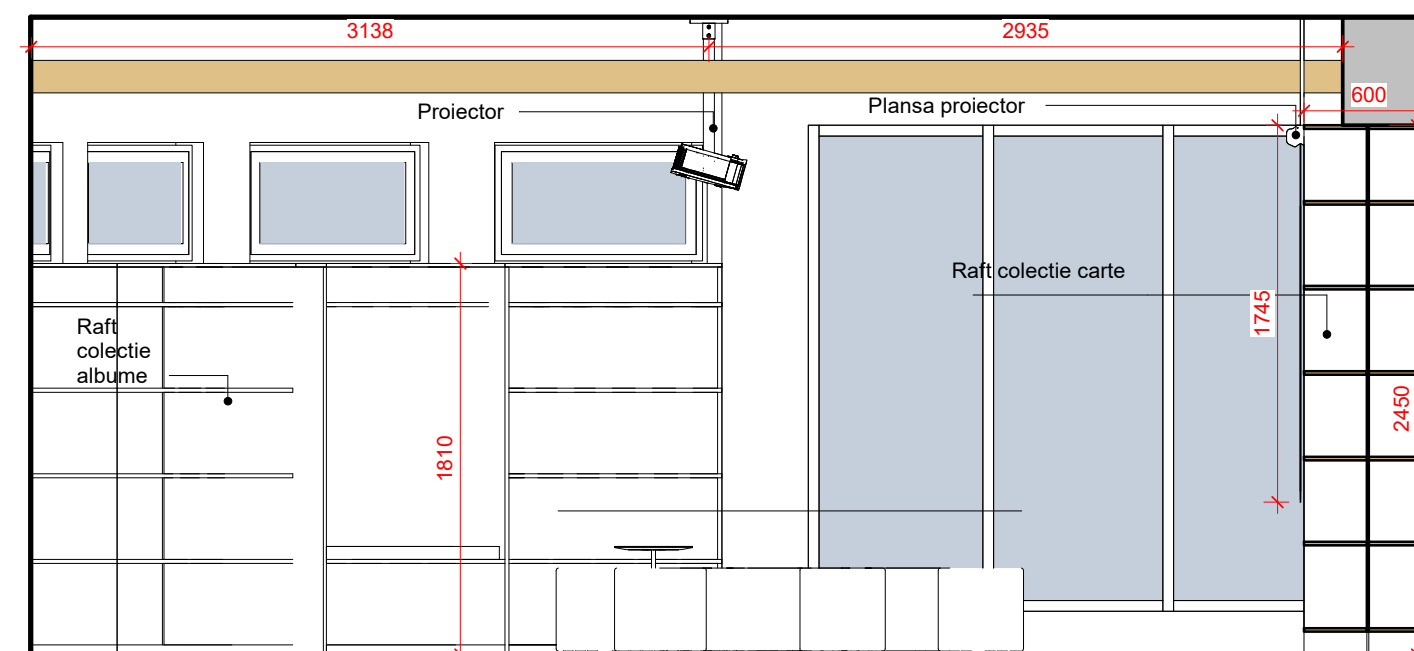

3 Sala proiector si albume 4 - d
1 : 35

8				Obiect Nr. 04/2021		
Beneficiar : Directia Cultura, Mun. Chisinau			Reamenajare Interioara a Bibliotecii Tudor Arghezi Stradela Gradinilor 21/2 ,sectorul Riscani , municipiul Chisinau			
A.S.P.			Compartimentul - AR -	Faza	Plansa	Planse
Arhitect	Popa Andrei			S.P.	40	
			Elevatii sala proiector			




2 3D Vedere Sala Proiector 02




1 3D Vedere Sala Proiector 01


				Obiect Nr. 04/2021		
Beneficiar : Directia Cultura, Mun. Chisinau				Reamenajare Interioara a Bibliotecii Tudor Arghezi Stradela Gradinilor 21/2 ,sectorul Riscani , municipiul Chisinau		
A.S.P.				Compartimentul - AR -	Faza	Plansa
Arhitect	Popa Andrei				S.P.	41
				Vedere		

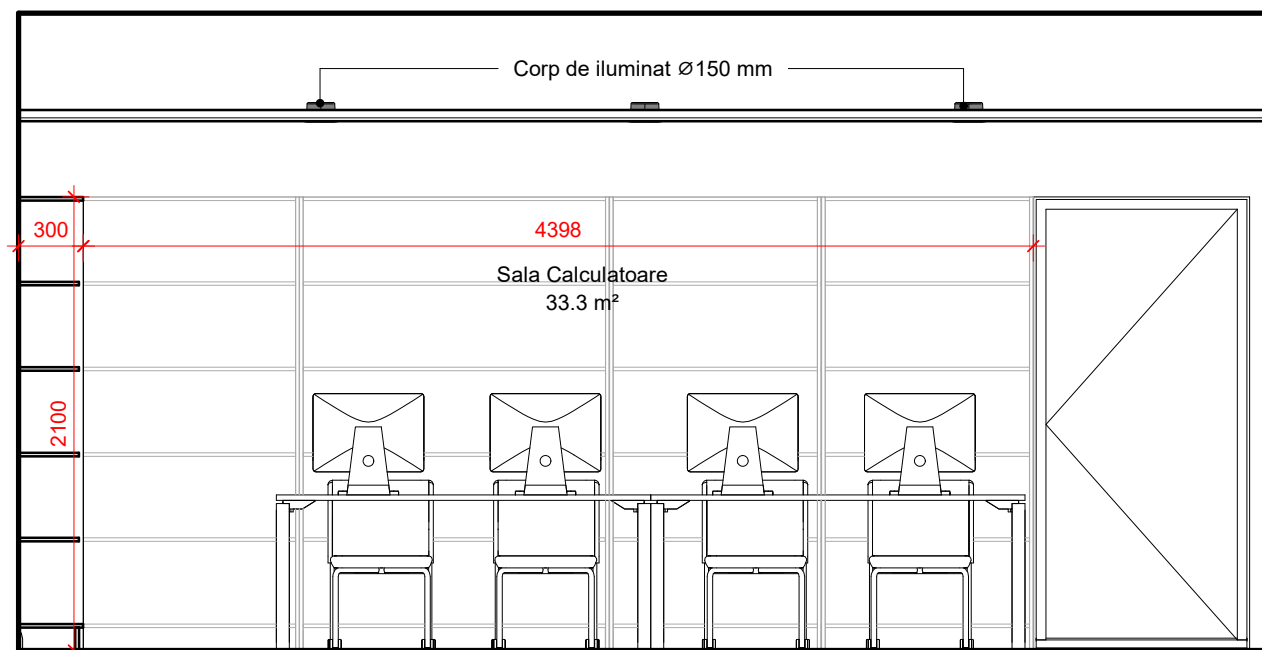


1 Sala Calculatoare 2 - a
1 : 35

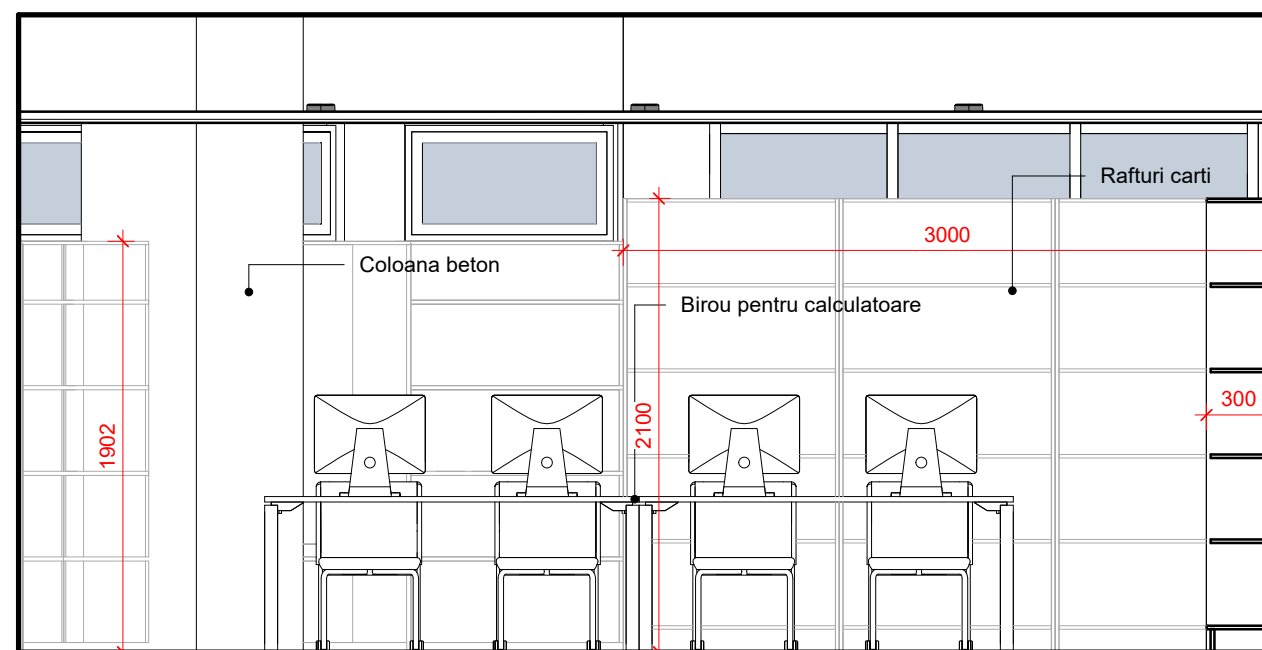

3 Sala Calculatoare 2 - c
1 : 35

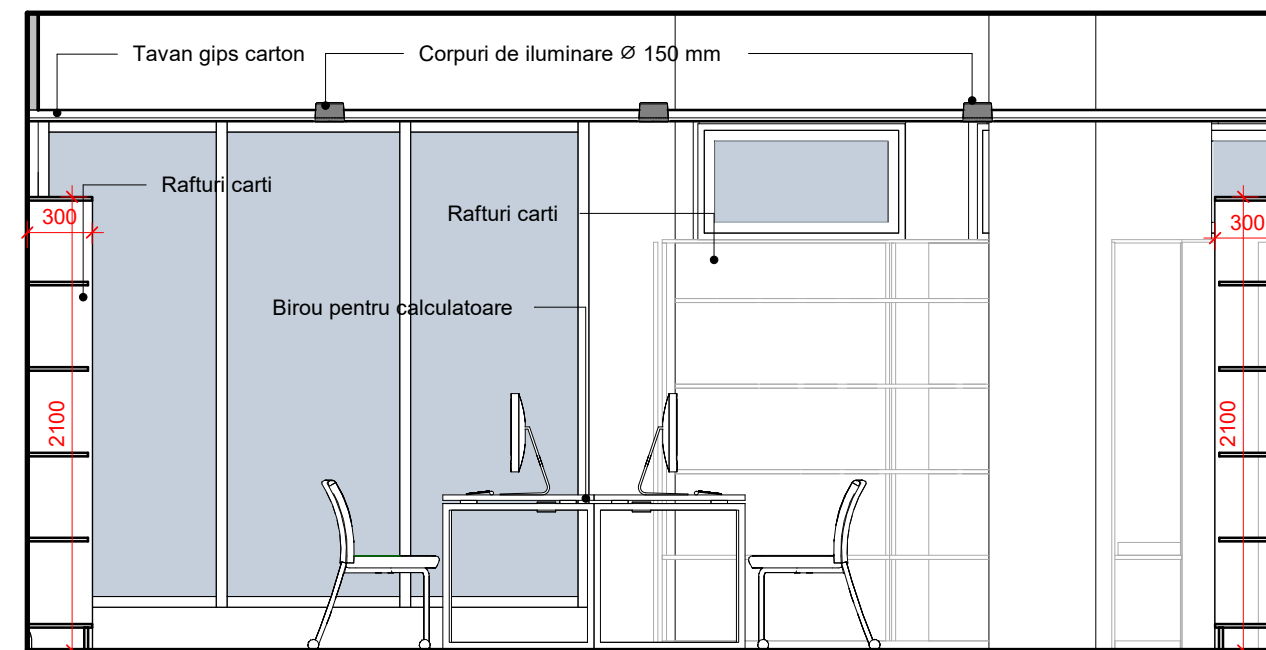

2 Sala Calculatoare 2 - b
1 : 35

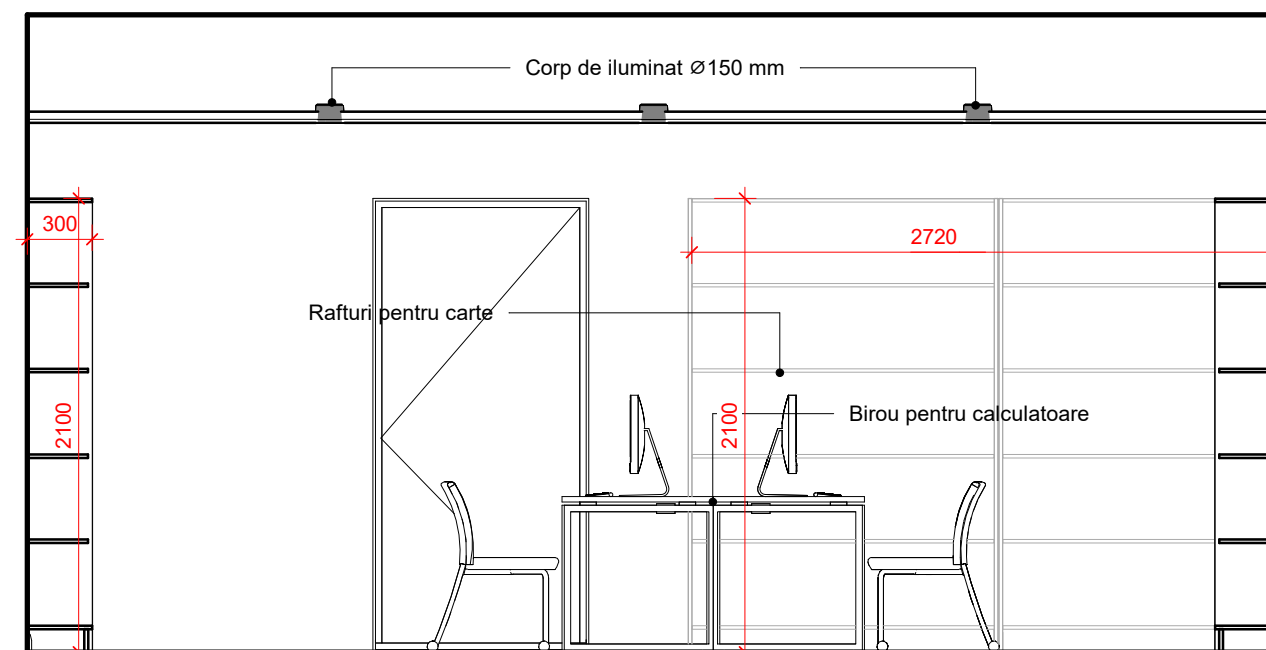

4 Sala Calculatoare 2 - d
1 : 35

				Obiect Nr. 04/2021		
Beneficiar : Directia Cultura, Mun. Chisinau				Reamenajare Interioara a Bibliotecii Tudor Arghezi Stradela Gradinilor 21/2 ,sectorul Riscani , municipiul Chisinau		
A.S.P.				Compartimentul - AR -	Faza	Plansa
Arhitect	Popa Andrei				S.P.	42
				Elevatii camera calculatoare		




2 3D View Sala Calculatoare 02




1 3D View Sala Calculatoare 01


A.S.P Certificat seria 2018-P Nr 0073 din 20.06.2018				Obiect Nr. 04/2021		
Beneficiar : Directia Cultura, Mun. Chisinau			Reamenajare Interioara a Bibliotecii Tudor Arghezi Stradela Gradinilor 21/2 ,sectorul Riscani , municipiul Chisinau			
A.S.P.	Cataraga Vitalie		Compartimentul - AR -	Faza	Plansa	Planse
Arhitect	Popa Andrei			S.P.	43	
			Vedere	CATARAGA ARCHITECTS SRL		

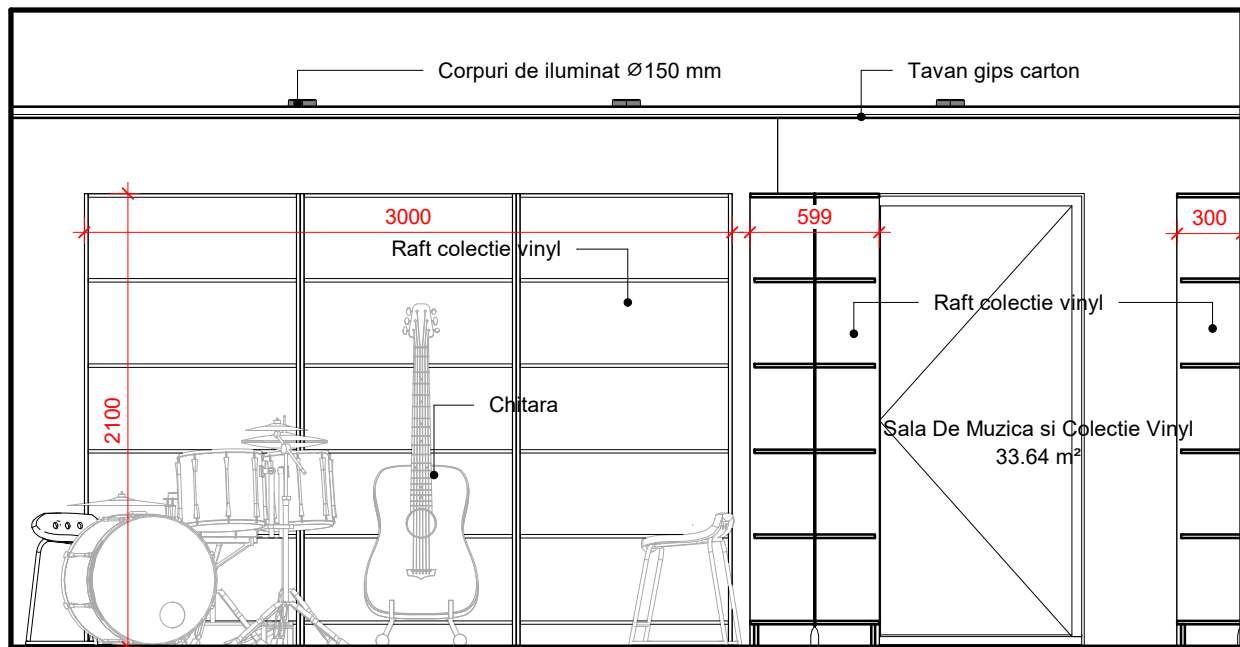


1 Sala Instr. Muzicale 3 - a
1 : 35

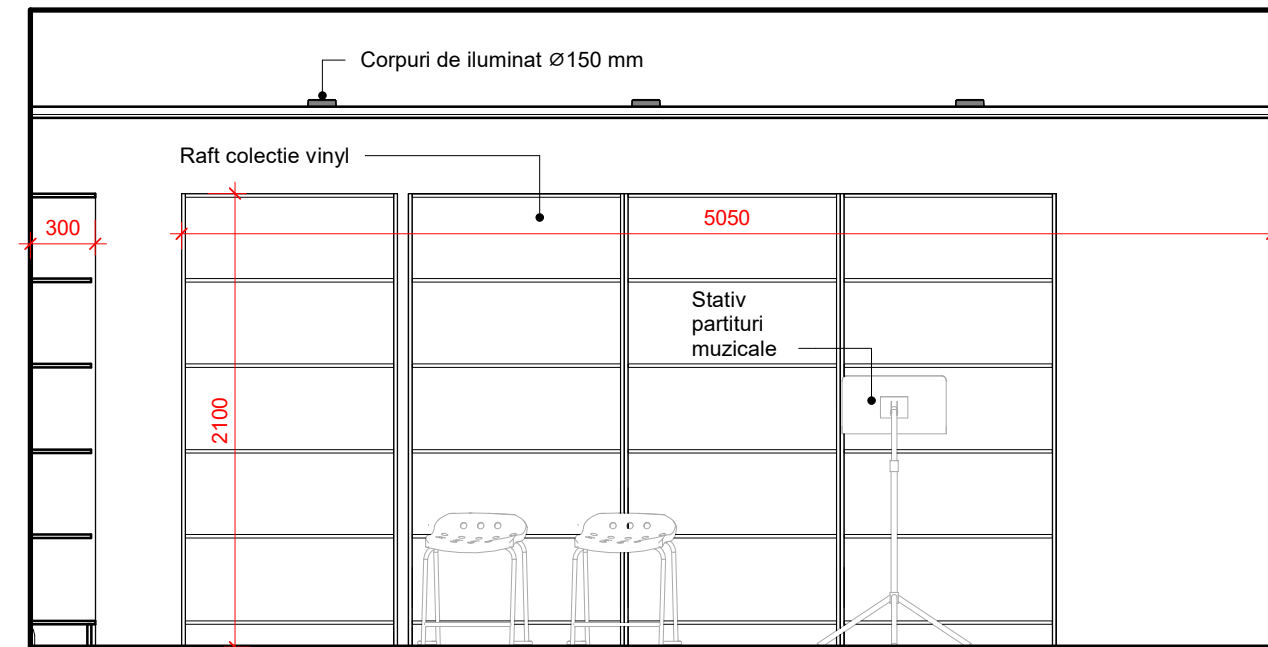

2 Sala Instr. Muzicale 3 - b
1 : 35

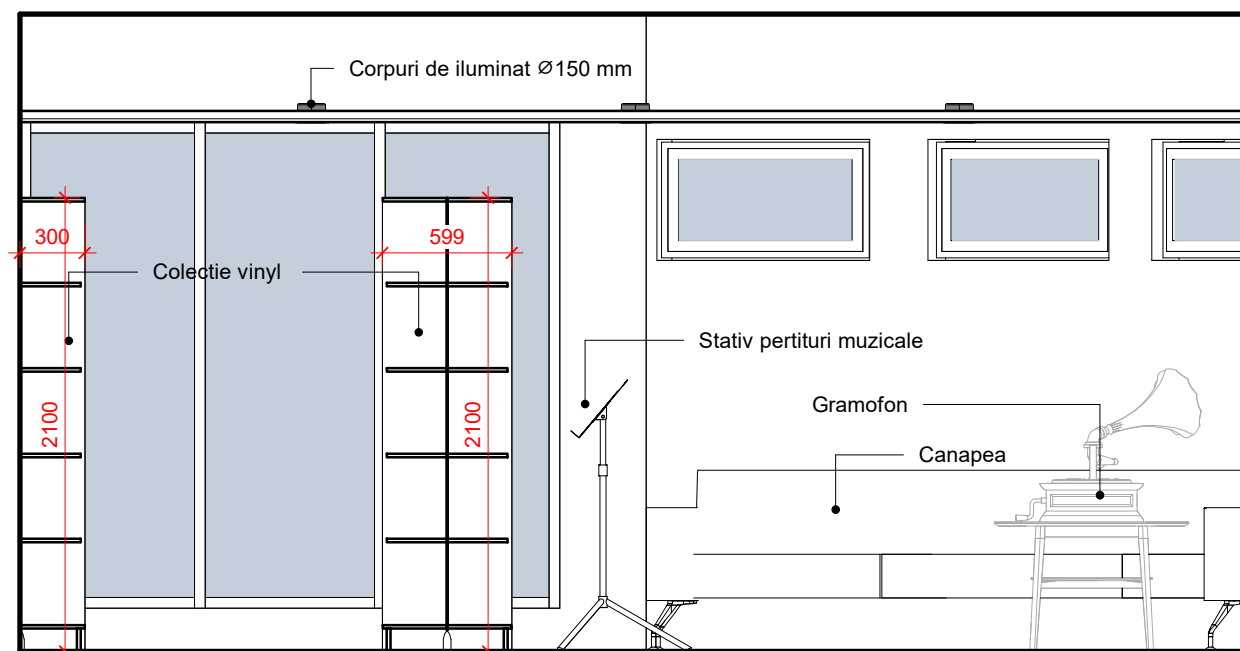

3 Sala Instr. Muzicale 3 - c
1 : 35

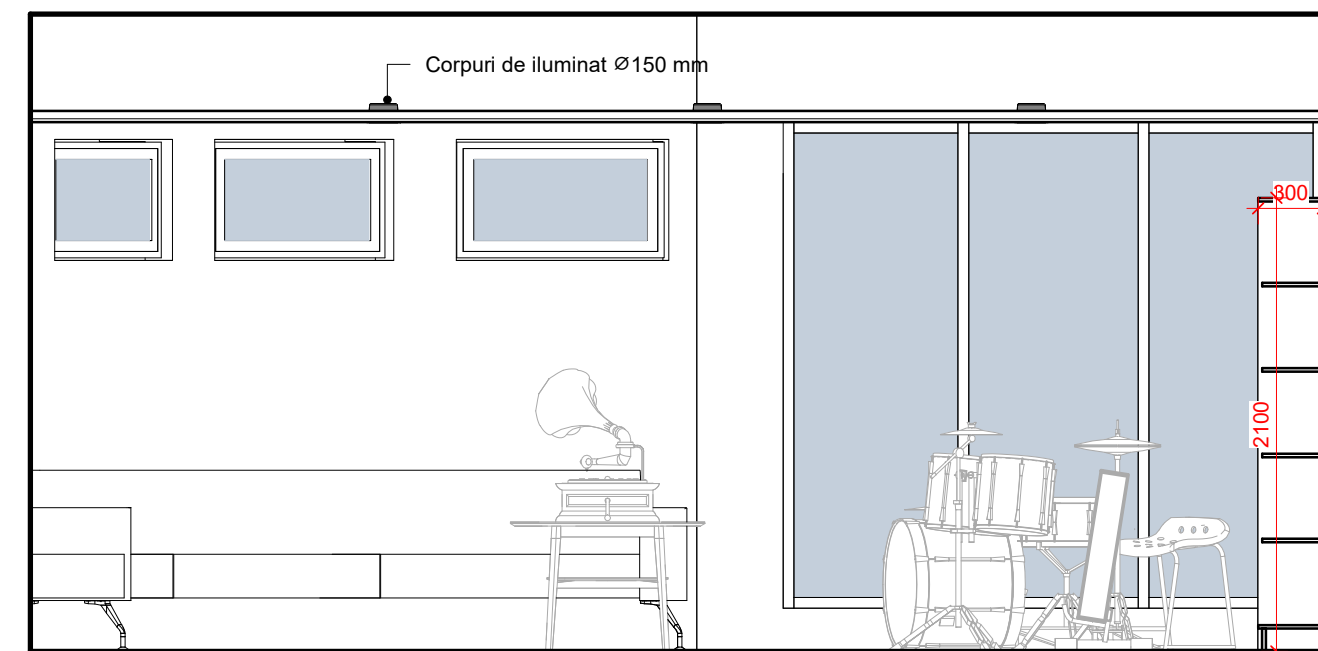

4 Sala Instr. Muzicale 3 - d
1 : 35

				Obiect Nr. 04/2021		
Beneficiar : Directia Cultura, Mun. Chisinau				Reamenajare Interioara a Bibliotecii Tudor Arghezi Stradela Gradinilor 21/2 ,sectorul Riscani , municipiul Chisinau		
A.S.P.				Faza	Plansa	Planse
Arhitect	Popa Andrei			S.P.	44	
				Elevatii Camera Muzicala		




1 3D Vedere Inst muzical 2




2 3D View Vedere Inst muzicale 1


				Obiect Nr. 04/2021		
Beneficiar : Directia Cultura, Mun. Chisinau				Reamenajare Interioara a Bibliotecii Tudor Arghezi Stradela Gradinilor 21/2 ,sectorul Riscani , municipiul Chisinau		
A.S.P.			Compartimentul - AR -	Faza	Plansa	Planse
Arhitect	Popa Andrei			S.P.	45	
			Vedere			

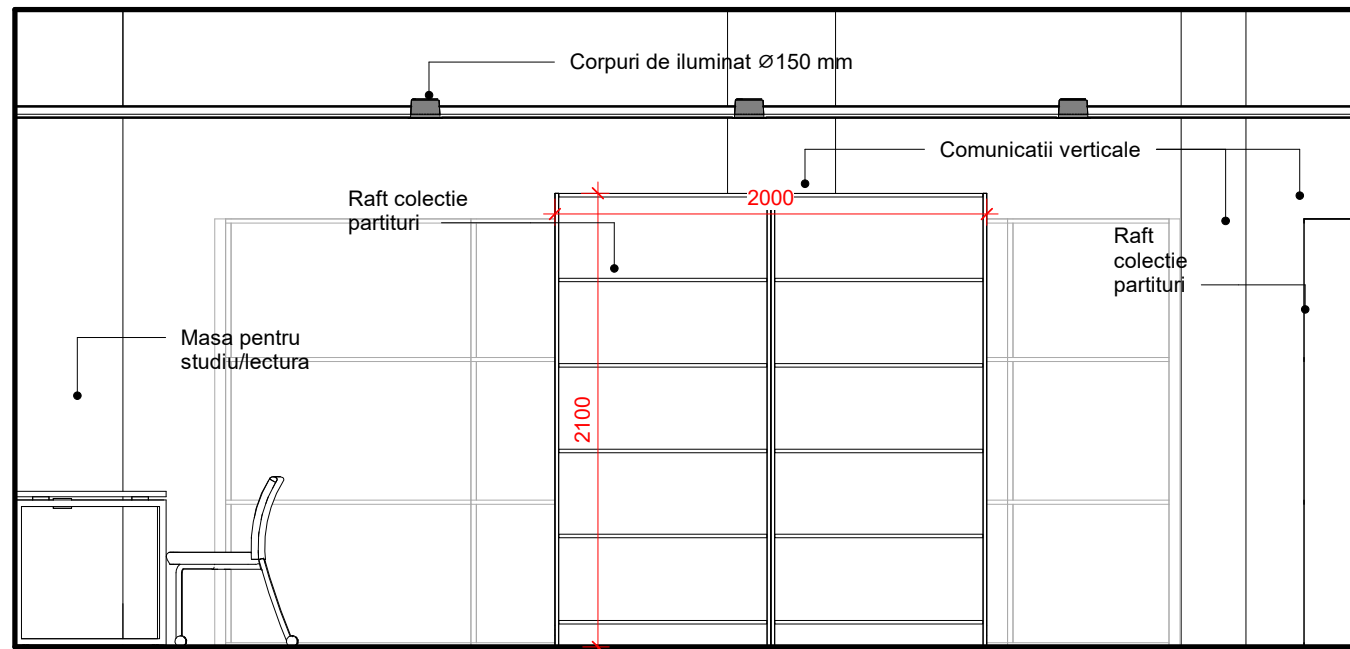


1 Colectie partituri 1 - b
1 : 35

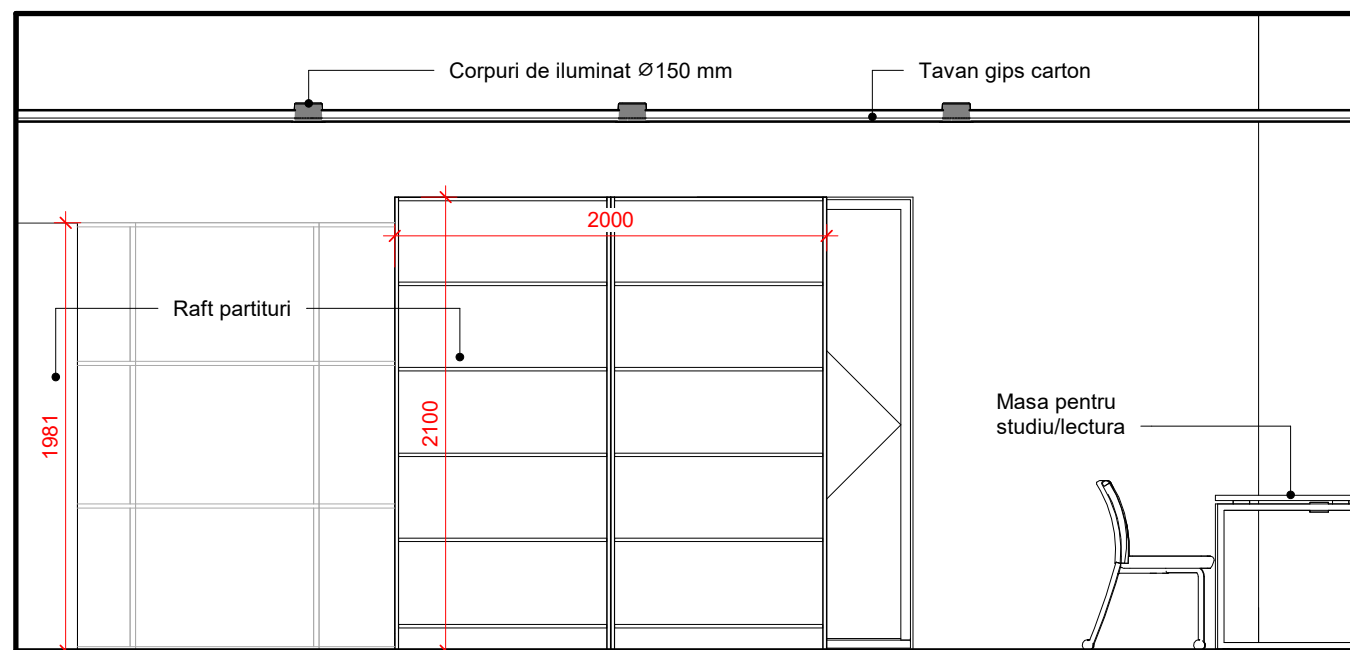

3 Colectie partituri 1 - d
1 : 35

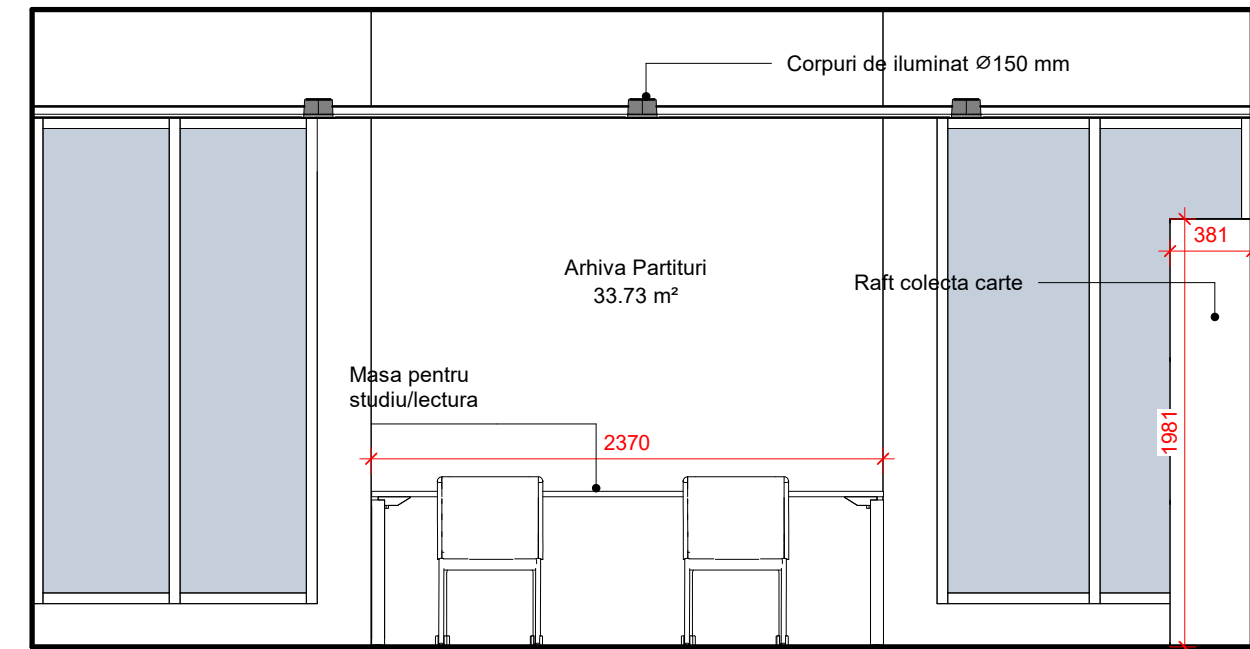

2 Colectie partituri 1 - a
1 : 35

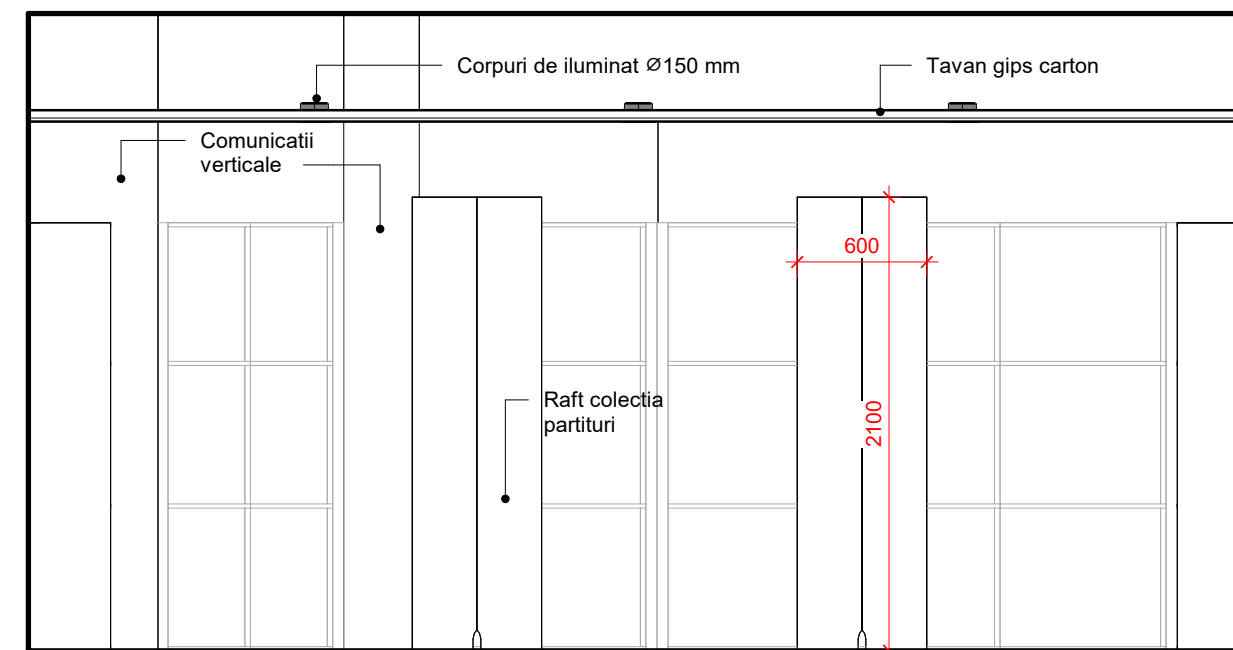

4 Colectie partituri 1 - c
1 : 35

				Obiect Nr. 04/2021		
Beneficiar : Directia Cultura, Mun. Chisinau				Reamenajare Interioara a Bibliotecii Tudor Arghezi Stradela Gradinilor 21/2 ,sectorul Riscani , municipiul Chisinau		
A.S.P.				Compartimentul - AR -	Faza	Plansa
Arhitect	Popa Andrei				S.P.	46
				Elevatii camera partituri		




1 3D Vedere Arhiva Partituri 01




2 3D Vedere Arhiva Partituri 02


					Obiect Nr. 04/2021		
Beneficiar : Directia Cultura, Mun. Chisinau			Reamenajare Interioara a Bibliotecii Tudor Arghezi Stradela Gradinilor 21/2 ,sectorul Riscani , municipiul Chisinau				
A.S.P.			Compartimentul - AR -	Faza	Plansa	Planse	
Arhitect	Popa Andrei			S.P.	47		
			Vedere				

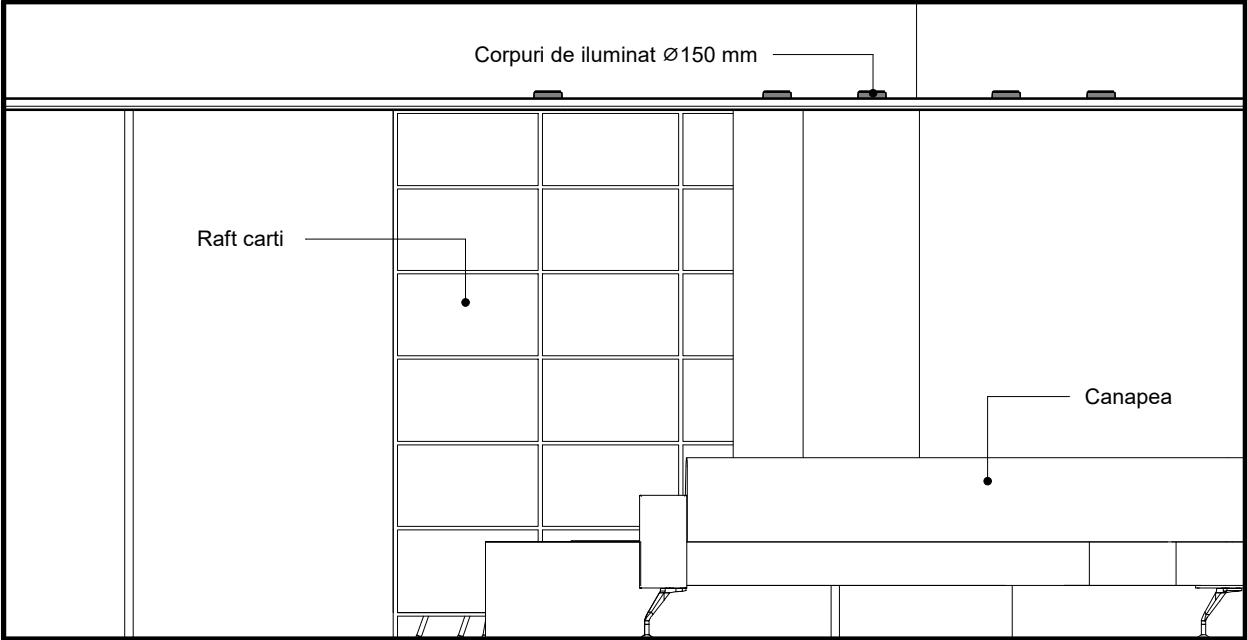


1 Sala de jocuri 3 - a
1 : 35

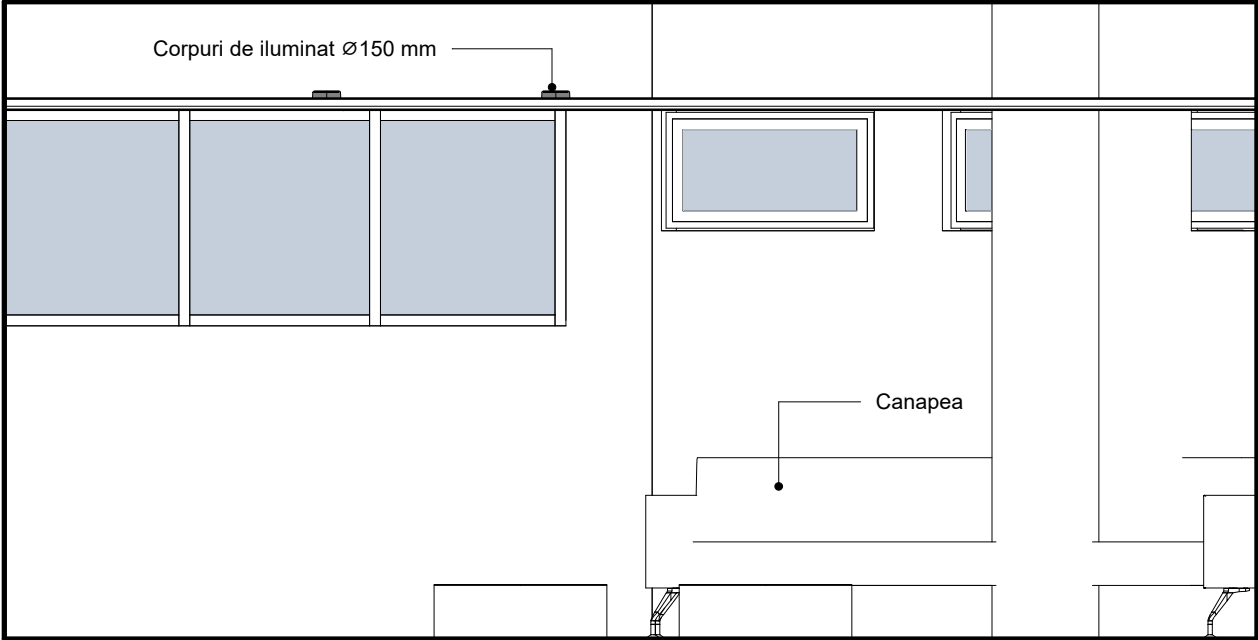

2 Sala de jocuri 3 - b
1 : 35

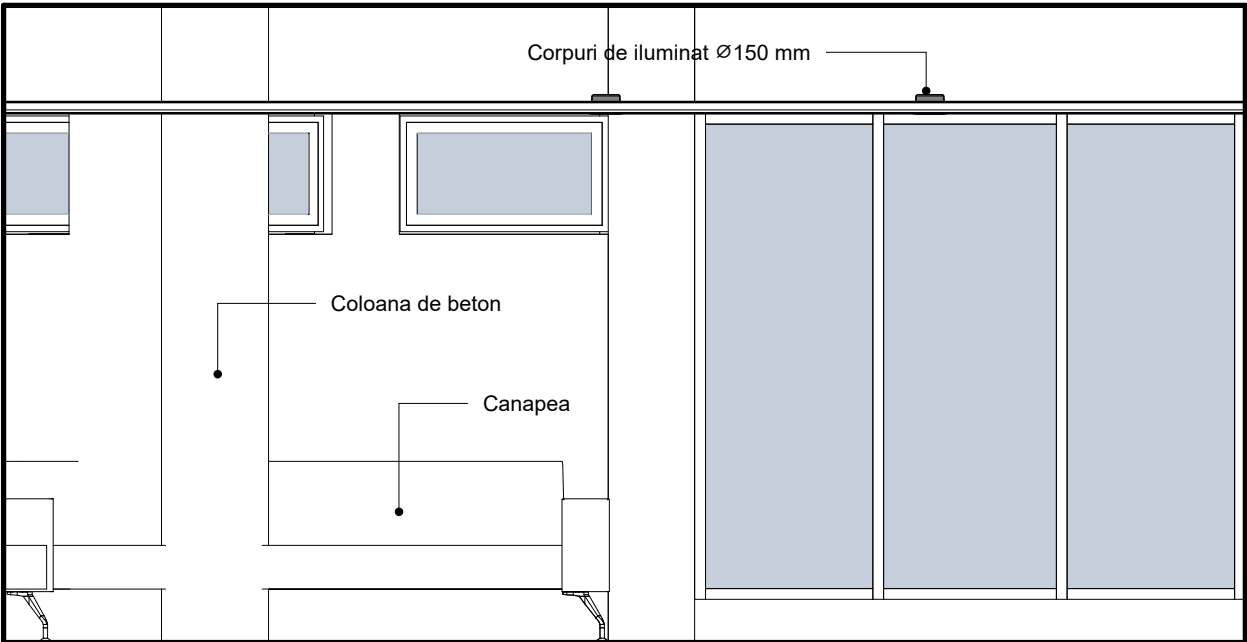

3 Sala de jocuri 3 - c
1 : 35

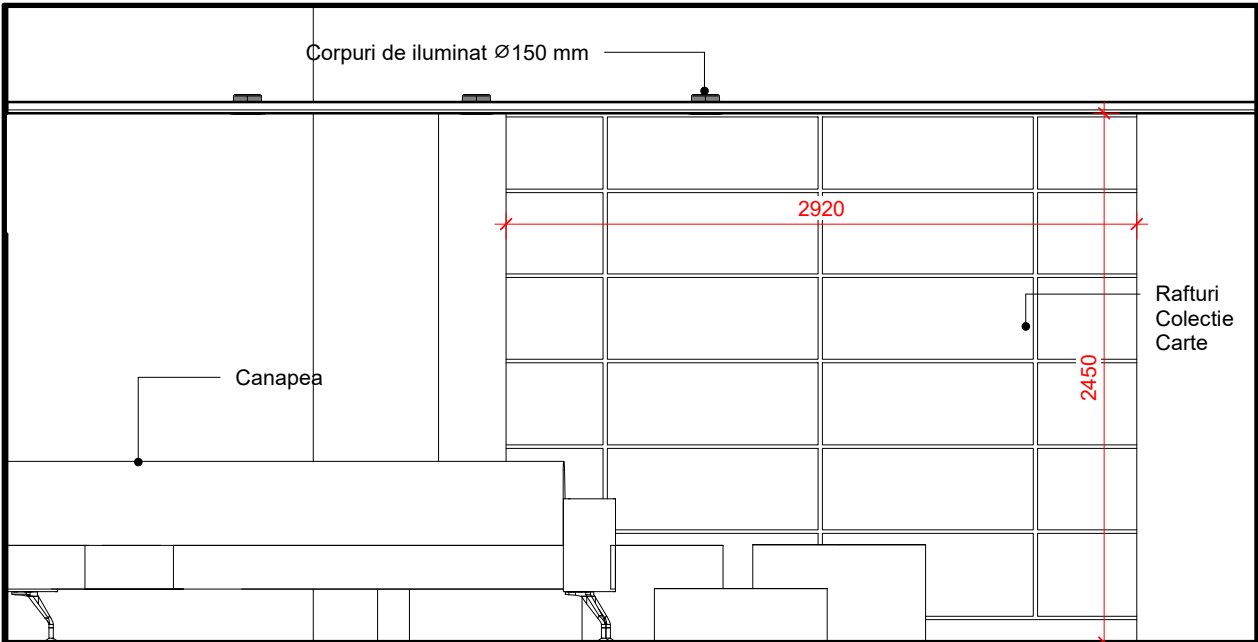

4 Sala de jocuri 3 - d
1 : 35

				Obiect Nr. 04/2021		
Beneficiar : Directia Cultura, Mun. Chisinau				Reamenajare Interioara a Bibliotecii Tudor Arghezi Stradela Gradinilor 21/2 ,sectorul Riscani , municipiul Chisinau		
A.S.P.	Arhitect Popa Andrei			Compartimentul - AR -	Faza	Plansa
					S.P.	48
				Elevatii sala de jocuri		



1 3D Vedere Sala Jocuri 01



2 3D Vedere Sala Jocuri 02

				Obiect Nr. 04/2021		
Beneficiar : Directia Cultura, Mun. Chisinau				Reamenajare Interioara a Bibliotecii Tudor Arghezi Stradela Gradinilor 21/2 ,sectorul Riscani , municipiul Chisinau		
A.S.P.	Arhitect	Popa Andrei		Compartimentul - AR -	Faza	Plansa
					S.P.	49
				Vedere		