Profil longitudinal.
De la p. 103 până la p. 106

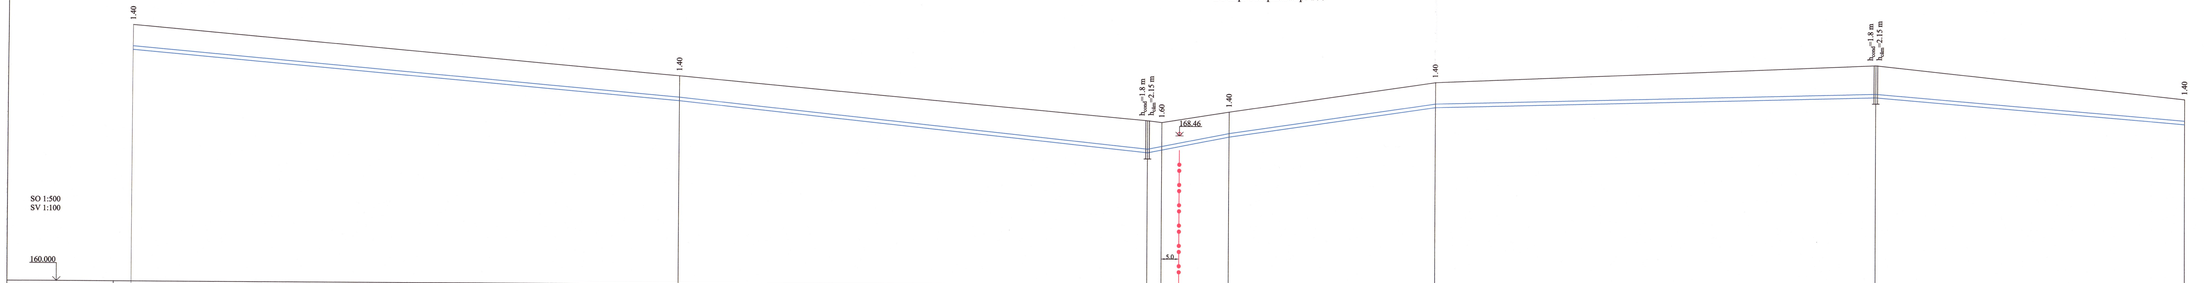

Cota de jos sau a rigolei de burlan/conductei	173.00					170.30					167.50	167.60	167.76	168.40				170.10					170.70			169.20
Cota de proiect a terenului																										
Cota terenului	174.40					171.70					169.30	169.20	169.36	169.80				171.50					172.50			170.60
Marcarea şevei şi tipul de izolare		Ø200 PE100, PN12.5, SDR13				Ø200 PE100, PN12.5, SDR13					Ø200 PE100, PN12.5, SDR13												Ø200 PE100, PN12.5, SDR13			
Fundaţie		Sol natural				Sol natural					Sol natural												Sol natural			
Lungumea/panta						0.018					0.021	0.035		0.029			0.005								0.017	
Distanţa		154.00		154.00		132.00		132.00			23.00	4.00	19.00	58.00		58.00	124.00			124.00	87.00		87.00			
Nr. cămminului, punctului, unghiului curbei traseului	p. 103					p. 104					CA-39	Ung. 87		Ung. 88			p. 105			CA-40						p. 106

Nr. de ordine | Nr. de km | Nr. de stîlp | Date şi amplasarea

Verificator de proiecte 039
Erhan Maria
Domeniile C.1
Nr. de înregistrare a avizului 16/4.04.22
Valabil de la 31.01.2023 până la 31.01.2025

Plan, vezi coala 86, 87, 88

REPUBLICA MOLDOVA Consiliul raional Glodeni					68/15.12.2021 - AE		
Mod	Nr.par	Coala	Nr.doc	Semnătura	Aducţiunea de apă spre satele Clococenii Vechi, Cajba, Duşmani, Hîjdieni şi oraşul Glodeni, raionul Glodeni		
					Reţele exterioare de apă	Faza	Coala	Coli
						PE	155	
Spec. prin.	V. Vîţlan				Profil longitudinal. De la p. 103 până la p. 106	"ACAN PROIECT" S.R.L. mun. Chişinău, 2022	
Efectuat	A. Lungu						