


Rețea de apă.  
Plan. Scara 1:500

Coordonatele căminelor

Nr. cămin	x	y
CA-8	127315.37	287027.66

Îmbinare cu coala 20

Îmbinare cu coala 22

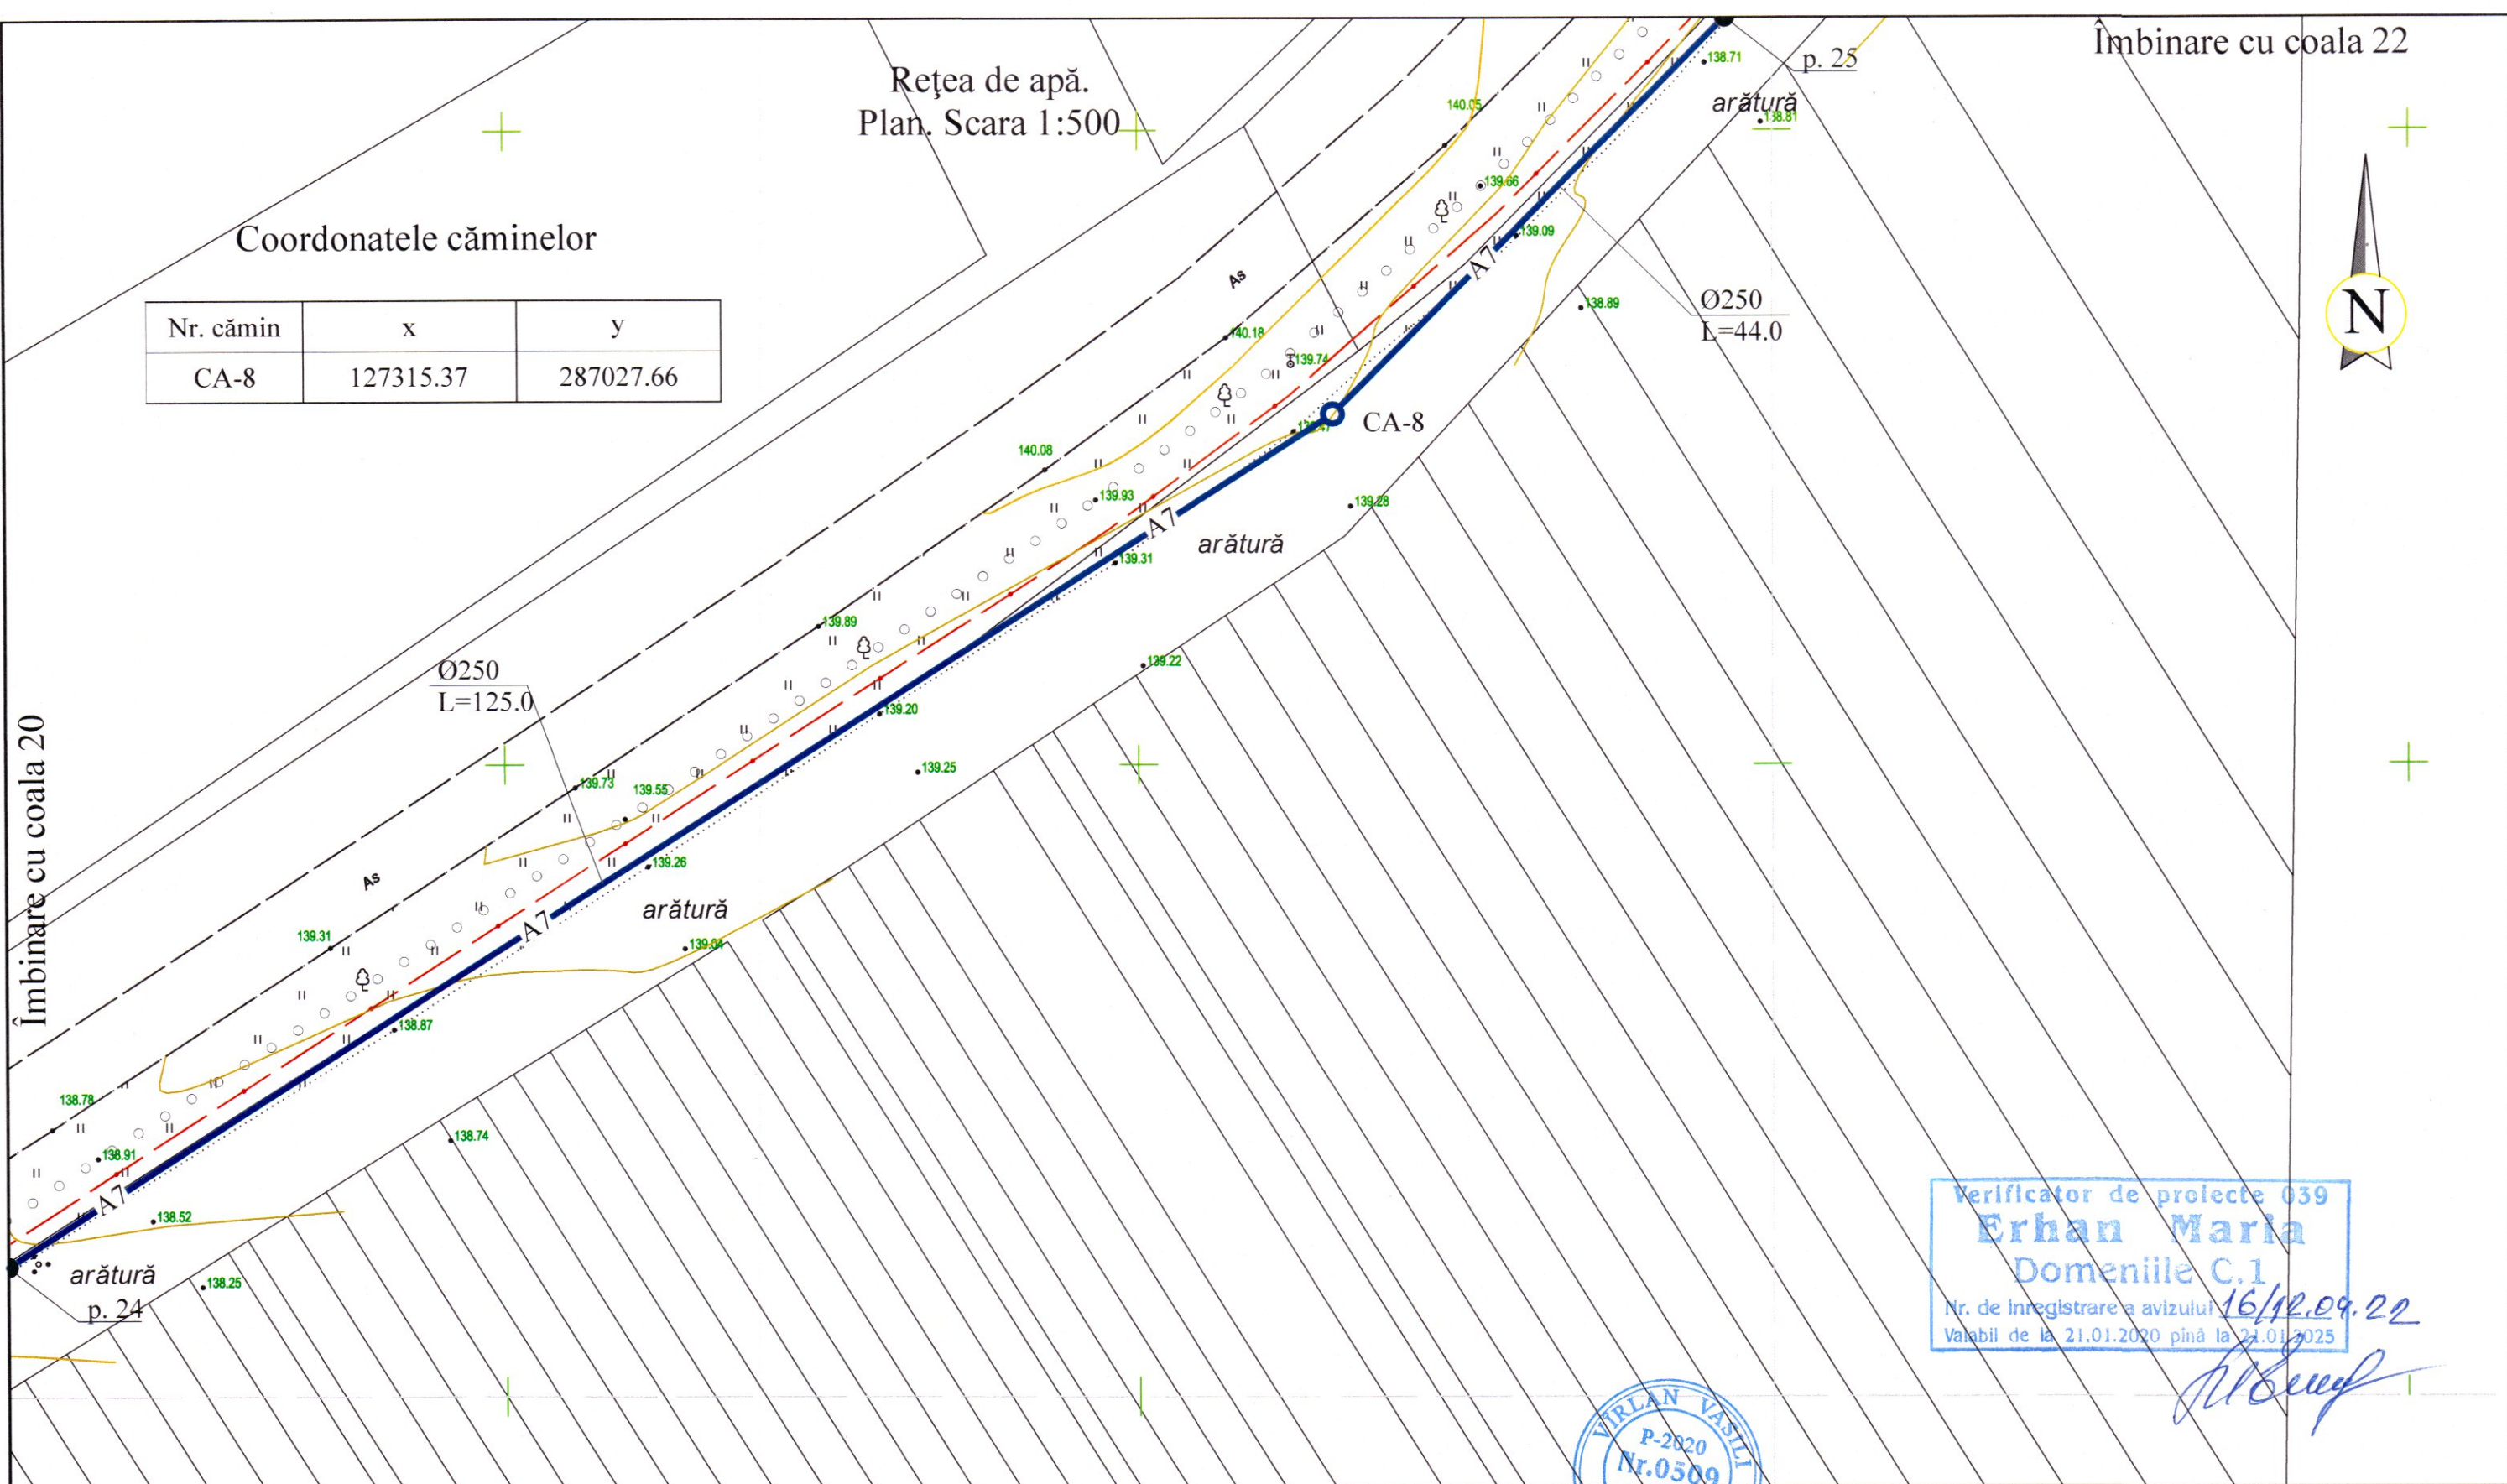

Verificator de proiecte 039  
**Erhan Maria**  
Domeniile C.1  
Nr. de înregistrare a avizului 16/12.09.22  
Valabil de la 21.01.2020 până la 21.01.2025

*[Handwritten signature]*

VIRLAN VASIL  
P-2820  
Nr.0509  
S.B.S.C.I.

REPUBLICA MOLDOVA Consiliul raional Glodeni						68/15.12.2021 - AE		
Aducțiunea de apă spre satele Clococenii Vechi, Cajba, Dușmani, Hîjdieni și orașul Glodeni, raionul Glodeni						Faza	Coala	Coli
Mod	Nr.par	Coala	Nr.doc.	Semnătura	Data	Rețele exterioare de apă	PE	21
Spec. prin.	V. Virlan			<i>[Signature]</i>		Rețea de apă. Plan. Scara 1:500	"ACAN PROIECT" S.R.L. mun. Chișinău, 2022	
Efectuat	A. Lungu			<i>[Signature]</i>				