

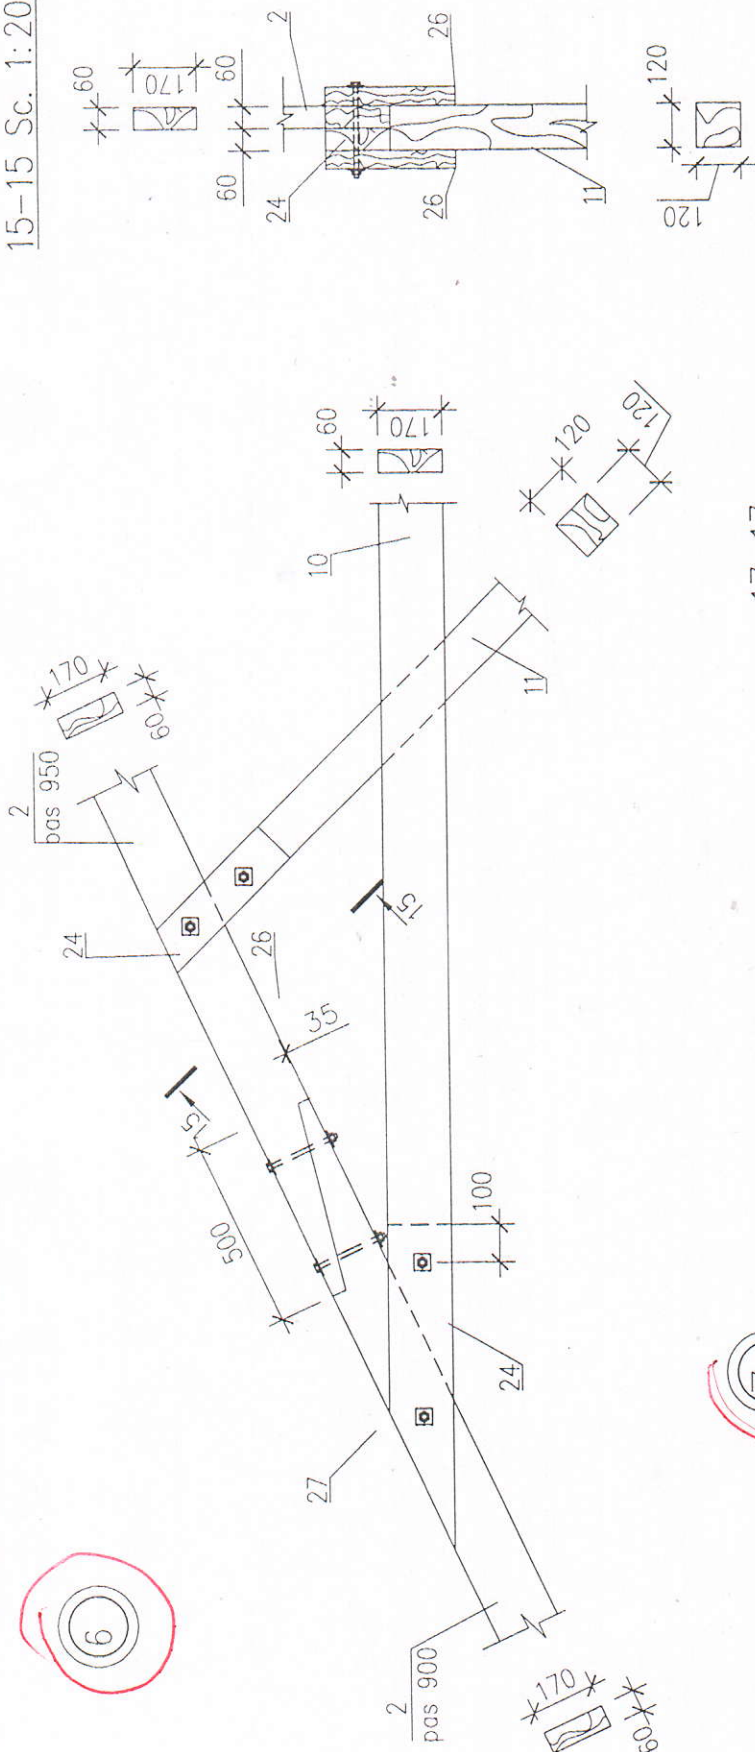


15-15 Sc. 1:20

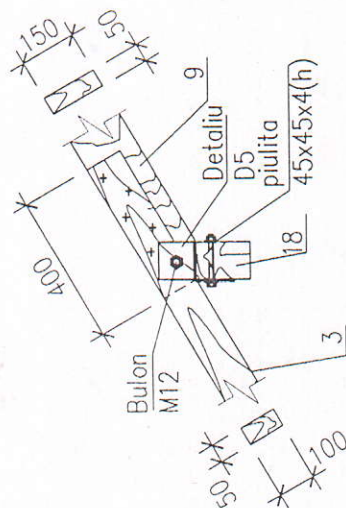

17-17


7

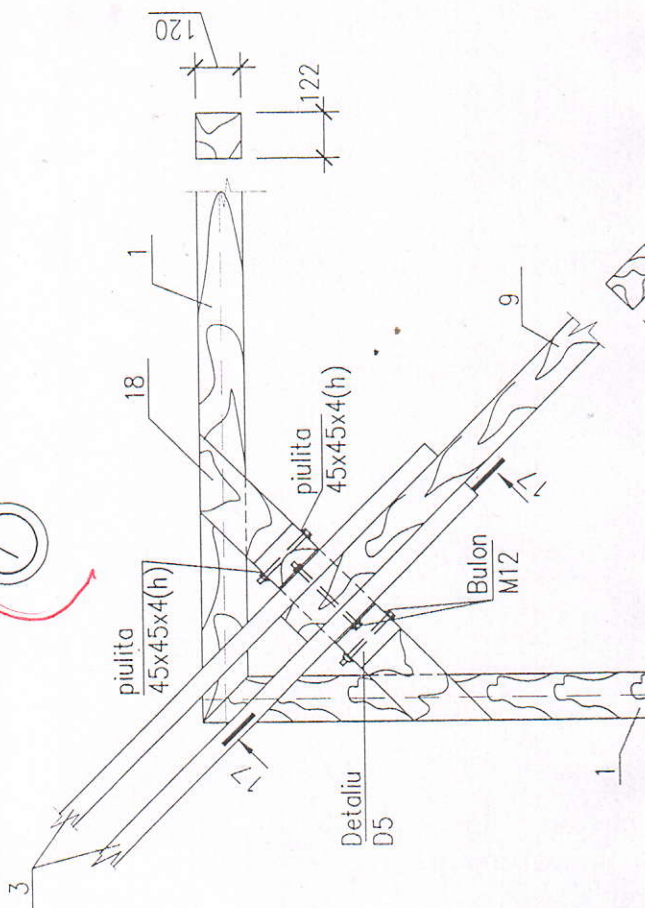


Verificator de proiecte nr. 004

CIOBANU EUGENIA

domeniul B.1.2.7

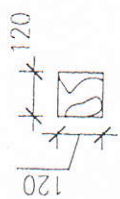

17-17

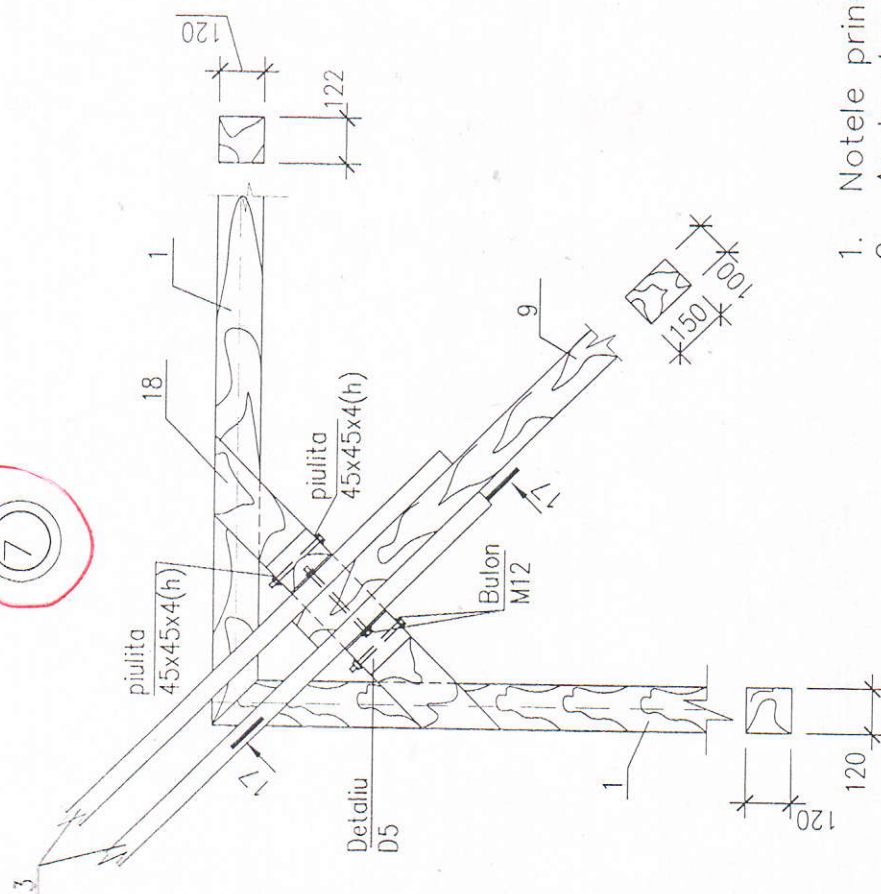

Valificator de protecție nr. 004
CIOZAN, EUGENIA
Ug. DOMENIC B. 1.2.7
nr. de înregistrare a avizului
Valabilă de la 07.02.2018 până la 07.02.2023


1. Notele principale vezi plansa 3.
2. Axele elementelor trec prin centrul lor.
3. Plansa data sa sa examineze

34-07/20 -C

Reconstrucția acoperișului școlii primare din s. Lu
r-nul Florești nr. cad. 4540205058.01


8

18-18 Sc. 1:20

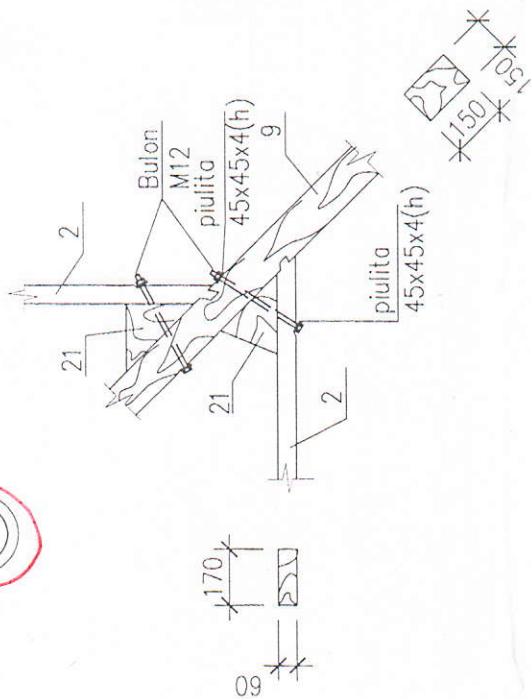



10

9

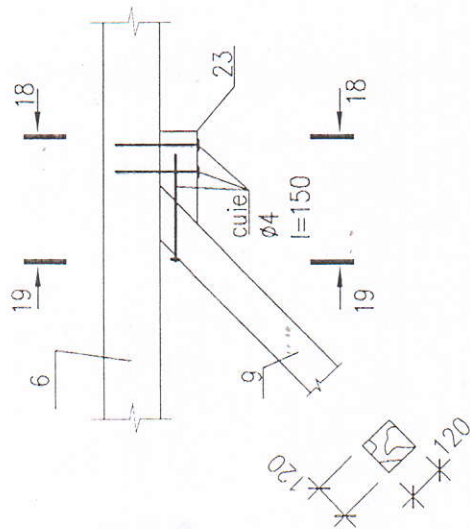

11

20-20 Sc. 1:20

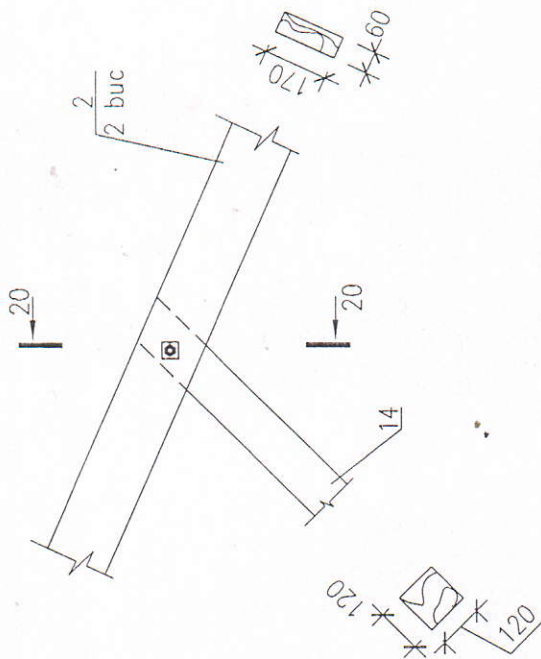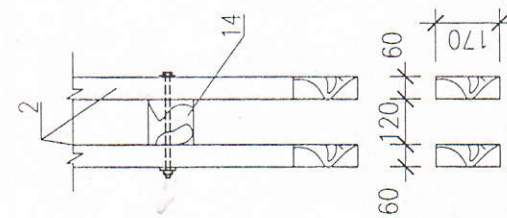

12

17-17 Sc 1:20

17

Verificator de proiecte nr. 00
CIOBANU EUGENIA
Nr. 8/2018, înregistrare a avizului
valabilă de la 07.02.2018 până la 07.02.2020